
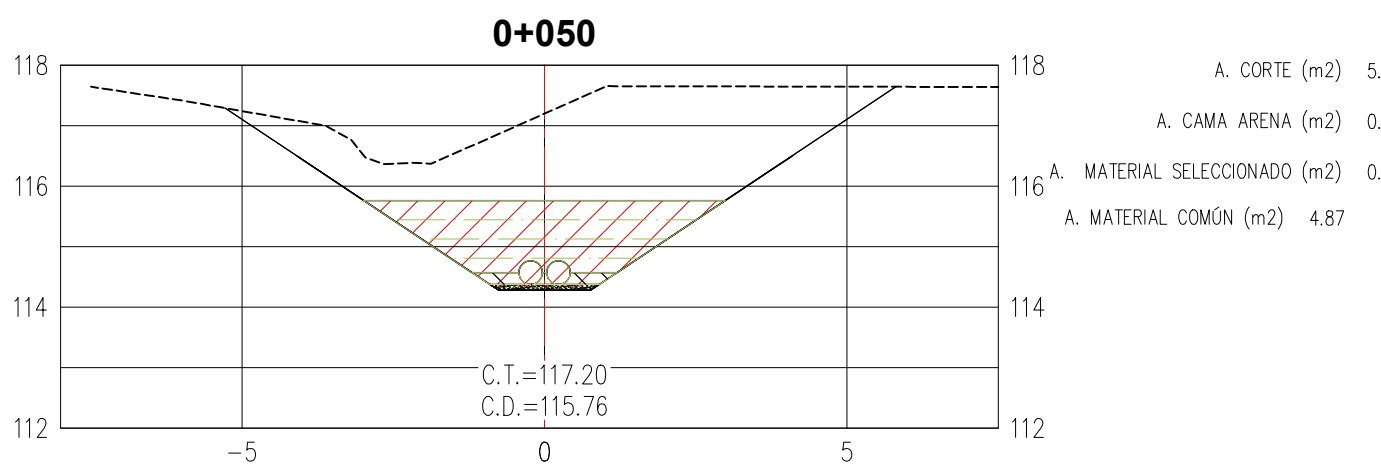
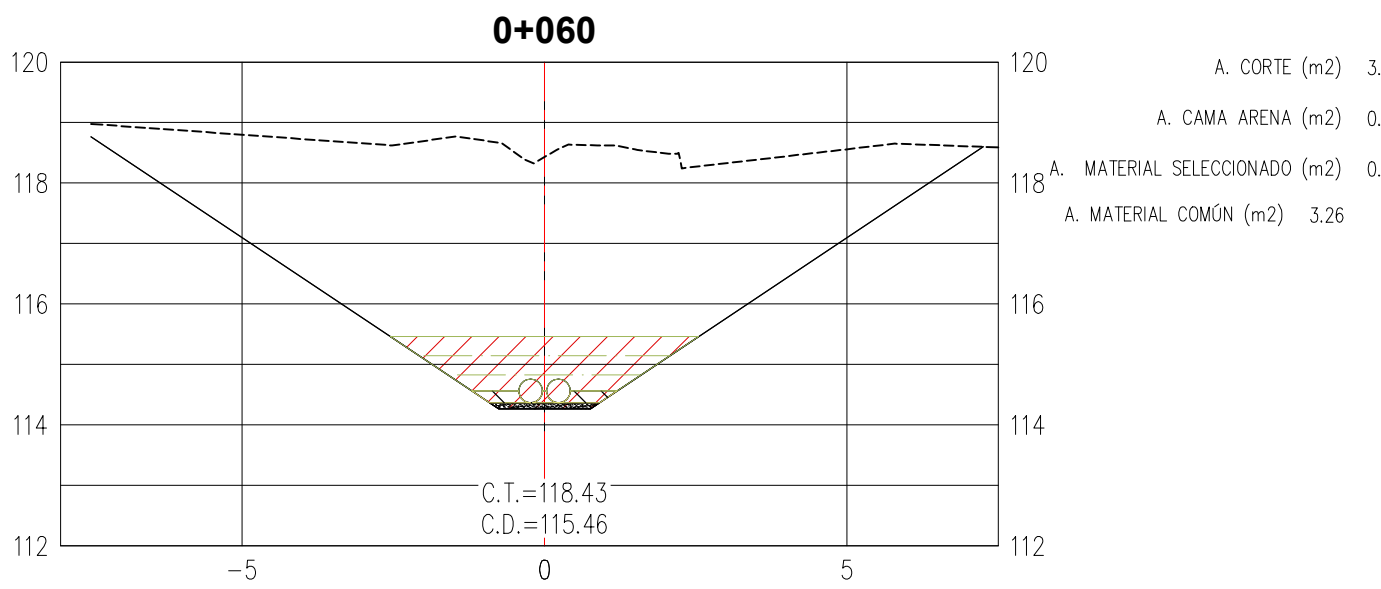
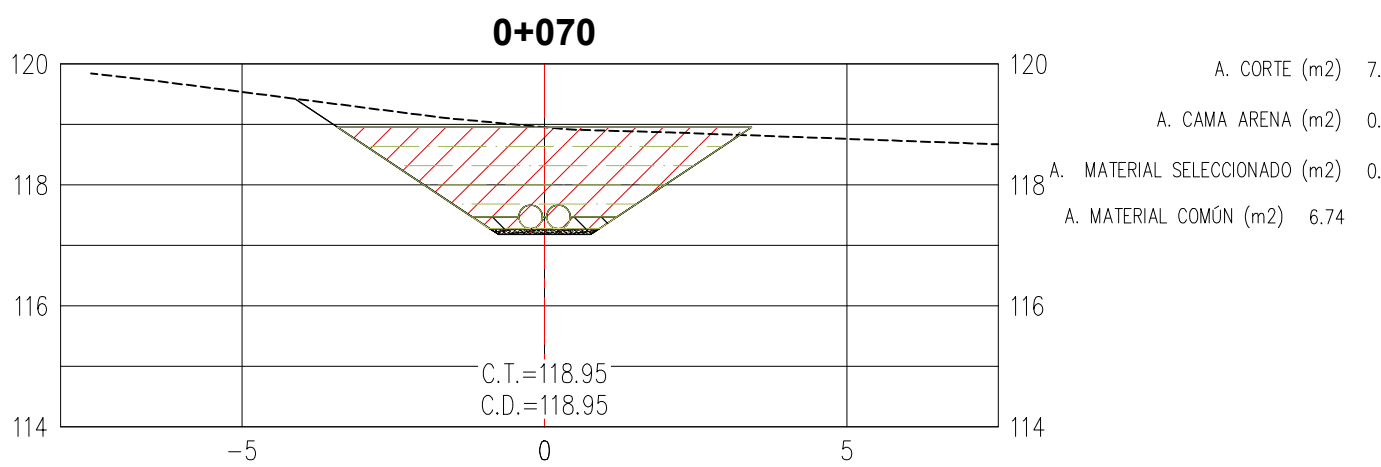
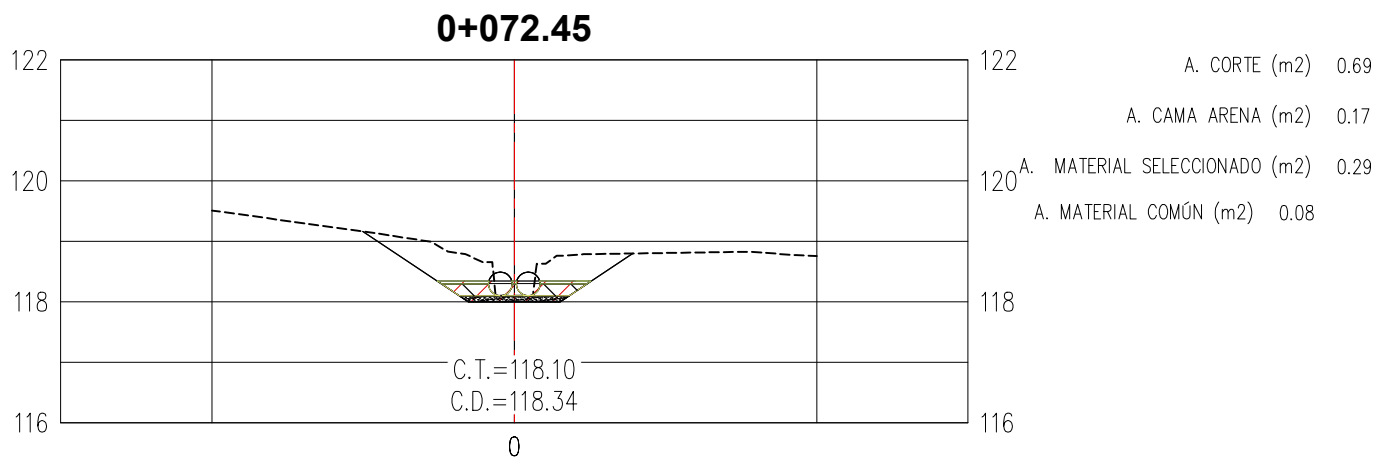
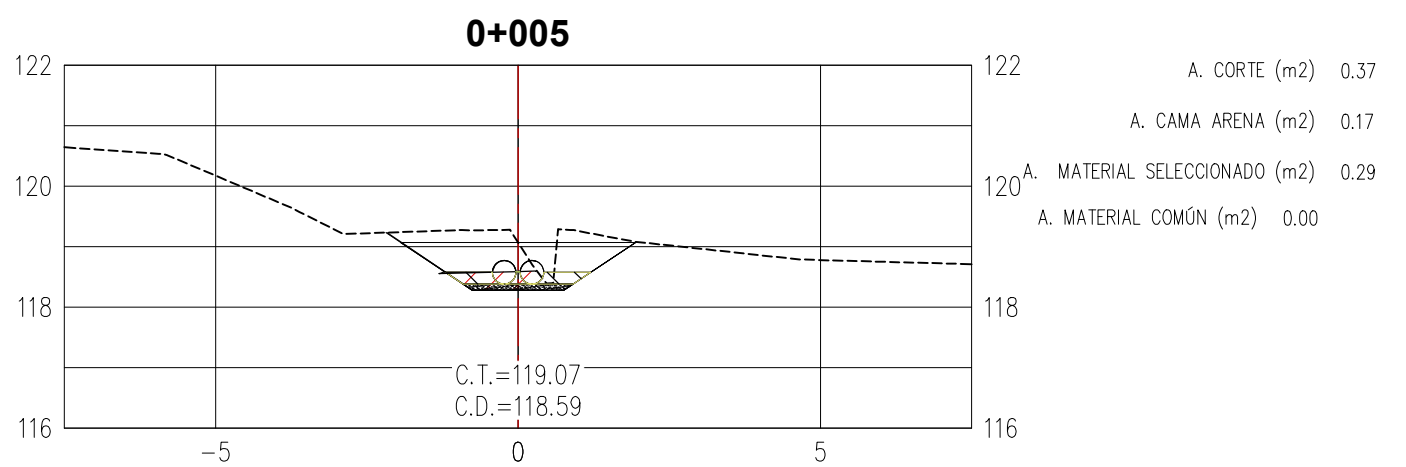
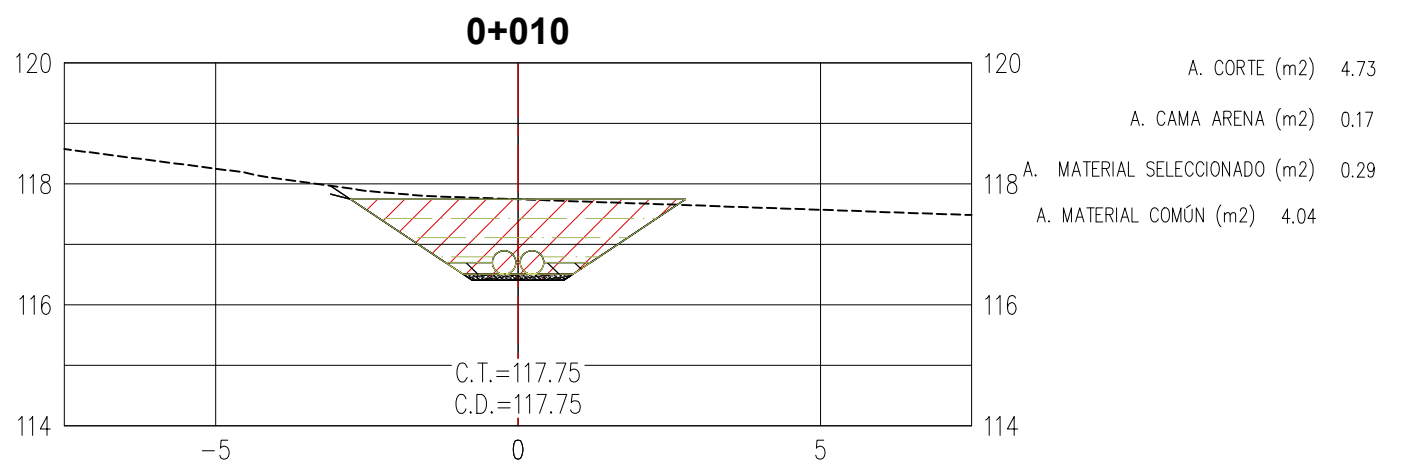
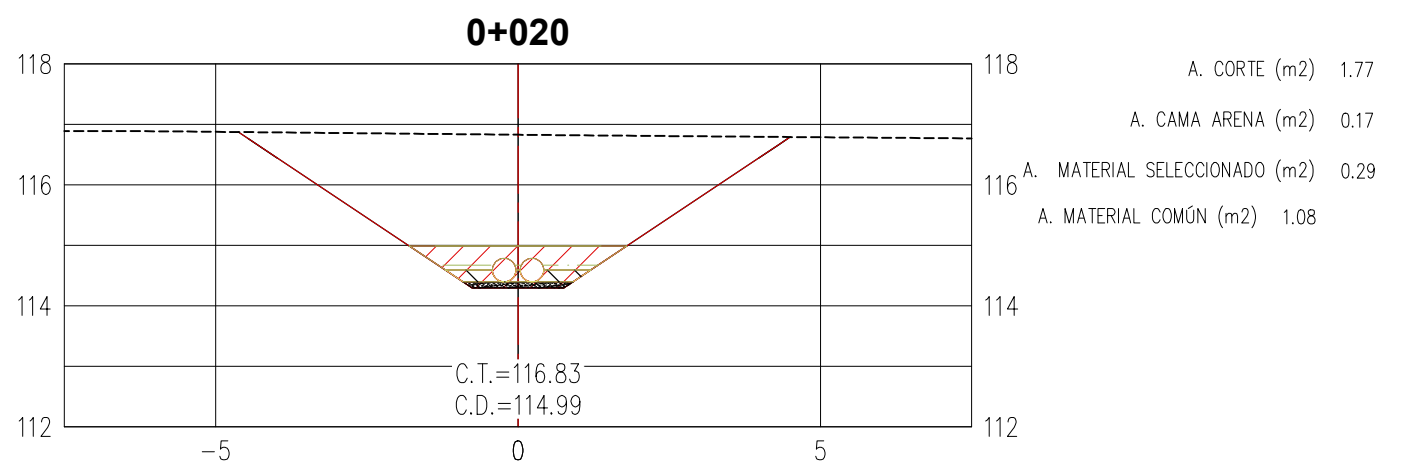
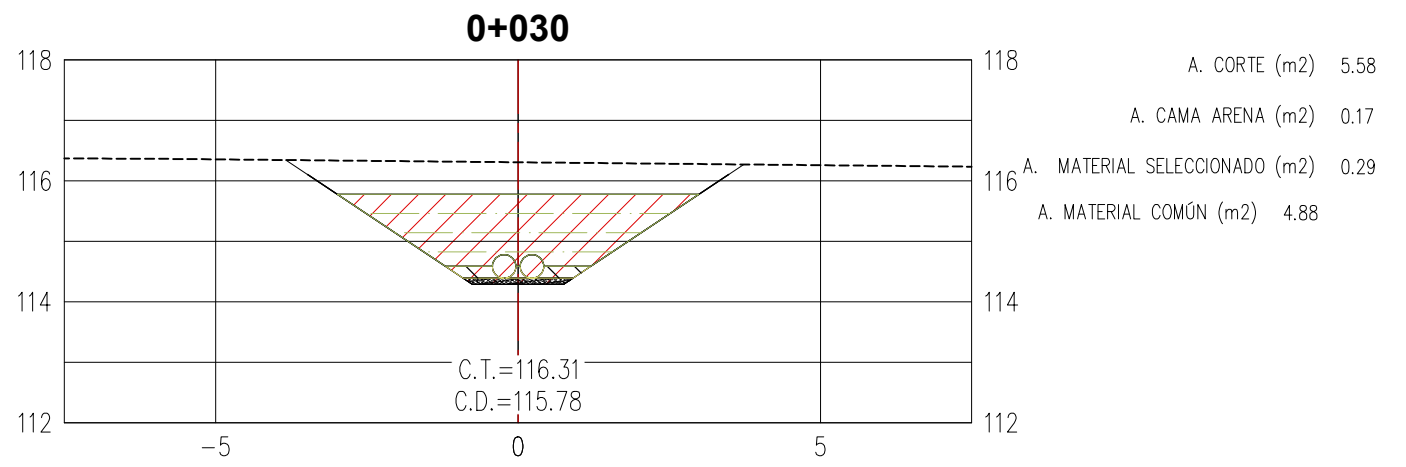


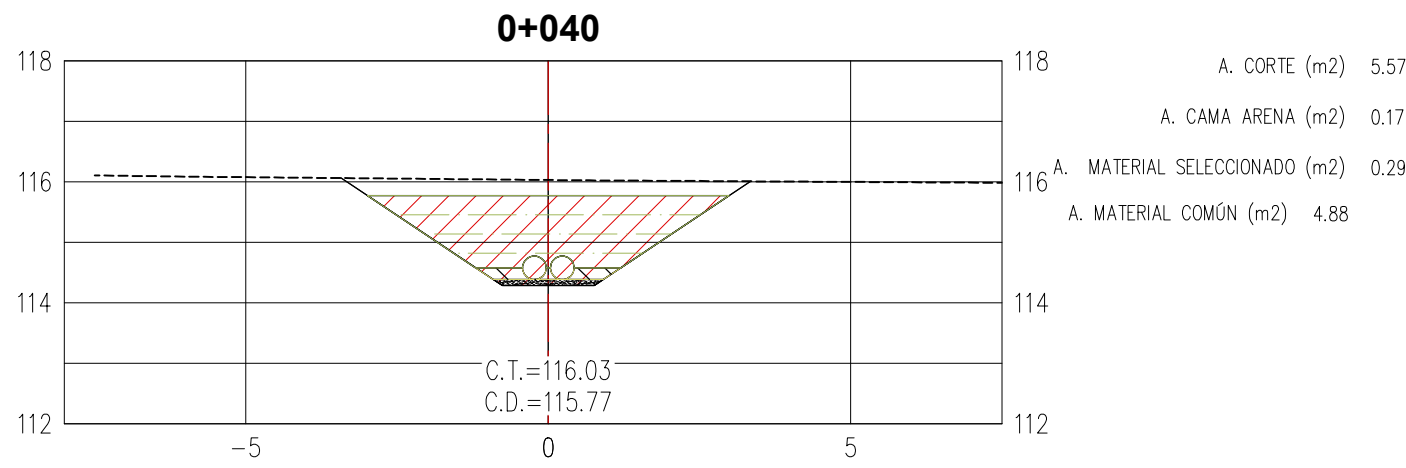

LEYENDA DE MATERIALES


- A. CORTE
- A. RELLENO MATERIAL COMÚN
- A. RELLENO MATERIAL SELECCIONADO
- A. CAMA ARENA

VOLUMEN RESUMEN
SIFON A3-SI-21-75

CORTE	307.79 m3
RELLENO MAT. COMÚN	261.85 m3
RELLENO MAT. SELECCIONADO	19.68 m3
CAMA ARENA	11.26 m3


NOTAS:

- C.T.= COTA TERRENO
- C.R.= COTA RASANTE
- TERRENO NATURAL PREVIO EXCAVACIÓN GENERAL
- LISTADO DE MEDICIONES EN SUSTENTO DE METRADOS

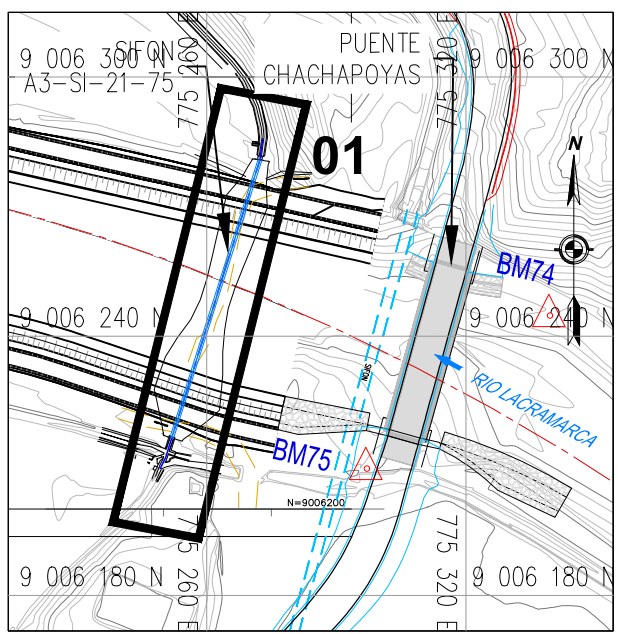

PLANO DE UBICACIÓN
S/E

ESCALA GRAFICA :

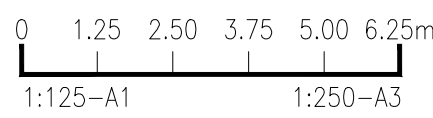

LEYENDA :

Sistema de Proyección:
Universal Transversal Mercator (UTM) , Zona 17 Sur
Datum : Sistema Geodesico Mundial (WGS 84)
Fuente : Equipo Técnico

ROO	03/2023	EMITIDO PARA APROBACIÓN	A.P.T.	M.A.B.
REV N°	FECHA	DESCRIPCIÓN DE LA REVISIÓN	REVISADO	DIRECTOR

	FECHA	FIRMA
DISEÑO : ENRIQUE QUINTANO A.	15/03/2023	
DIBUJO : ROGER ROSILLO L.	15/03/2023	
REVISIÓN Y APROBACIÓN DE DISEÑO: ALBERTO PRIETO T.	15/03/2023	
APROBACIÓN : RAUL FLORES C.	17/03/2023	
DIRECTOR DE PROYECTO : MIGUEL A. DEL BARCO	17/03/2023	



AIRTIFICIAL



TÍTULO :
**ENTREGA DE DEFENSAS
RIBEREÑAS DEL RIO
LACRAMARCA
(PAQUETE R-07)**
Creación del servicio de protección en riberas del río Lacramarca vulnerables ante peligros de inundación, en 58 comunidades en los distritos de Macate, Cáceres del Perú y Chimbote de la provincia de Santa - departamento de Ancash CUI - 2499818

PLANO :
**SIFÓN INTEGRADOR N° 6 A3-SI-21-75
SECCIONES TRANSVERSALES
Km. 0+000 AL Km. 0+072.45**

ESPECIALIDAD :
CIVIL

USO :
DEFENSAS RIBEREÑAS

ZONA :
CHIMBOTE — SANTA — ANCASH

ESCALA :
1/125

FECHA :
17/03/23

REV :
ROO

CÓDIGO DEL PLANO :
400197-OHL001-501-XX-DR-CV-000945

RECONSTRUCCIÓN
REVISIÓN DE DOCUMENTOS TÉCNICOS

☒ A- ACEPTADO
☐ B- ACEPTADO CON COMENTARIOS
☐ C- RECHAZADO

Luis Herrera - Autoridad para la Reconstrucción con Cambios
Mar 25, 2023, 5:13 PM GMT-5:00

FIRMA FECHA