
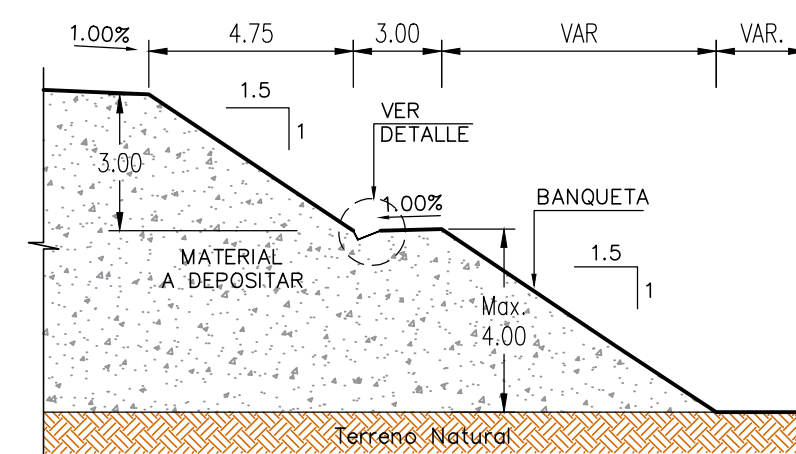
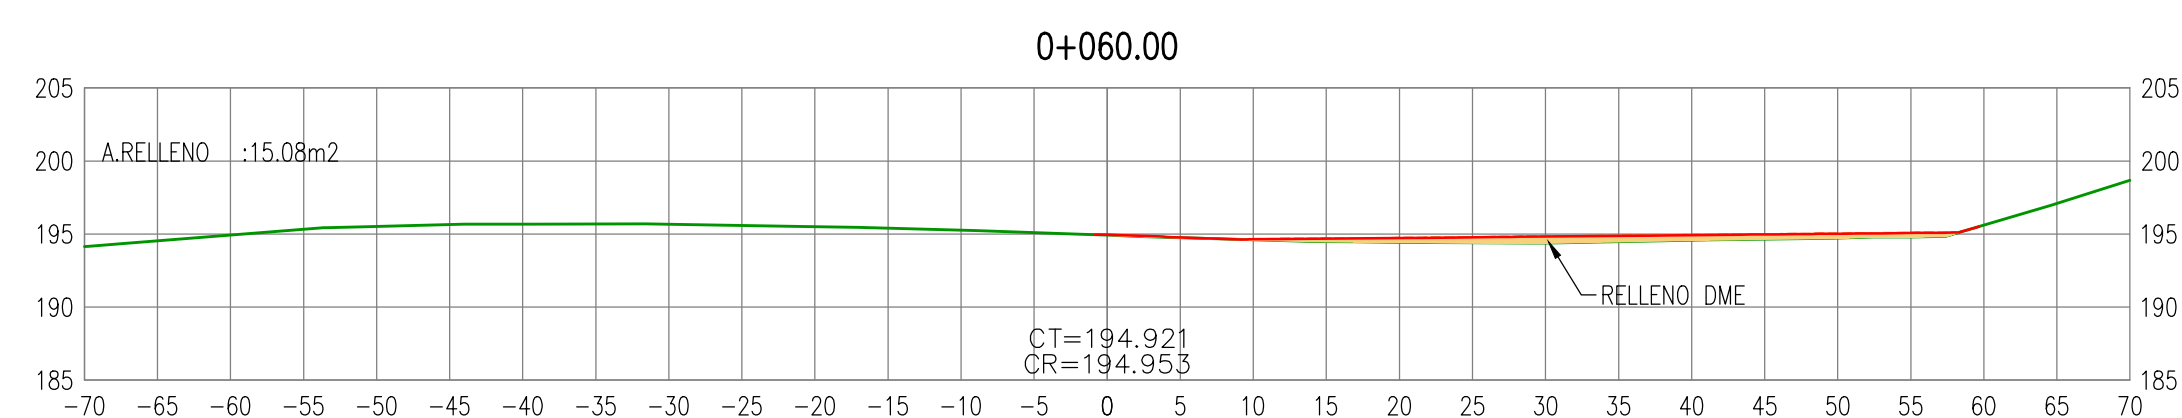
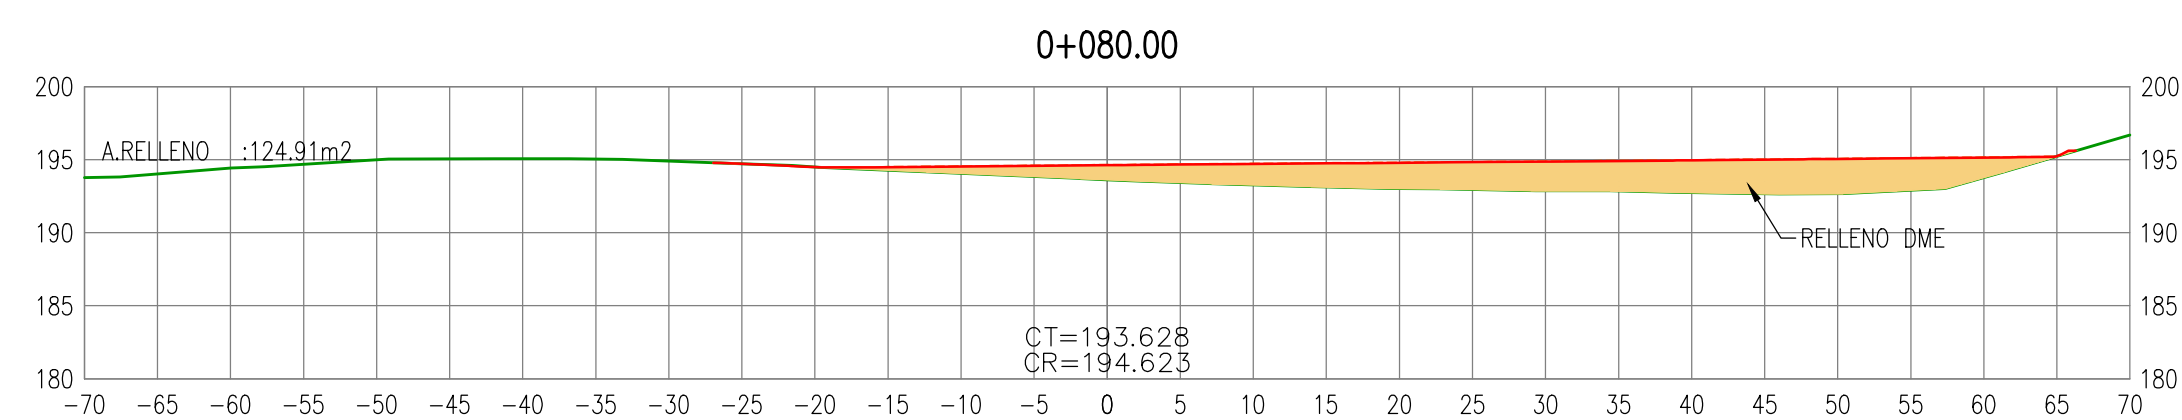
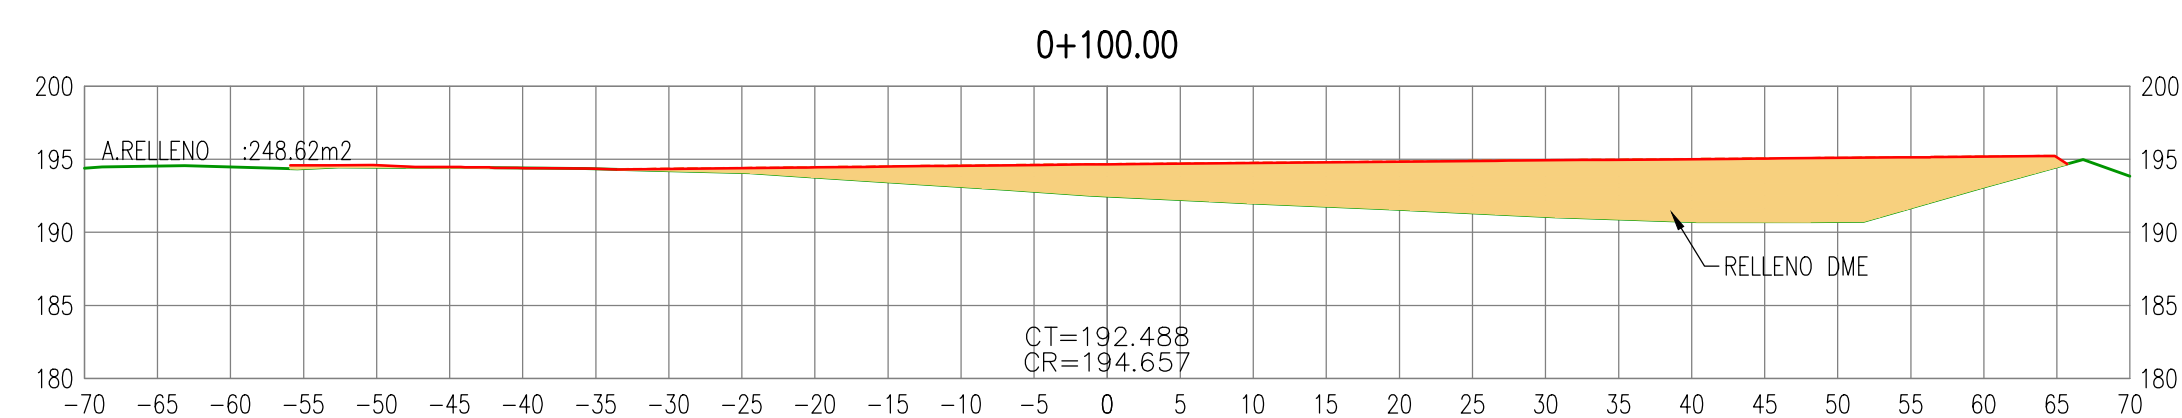
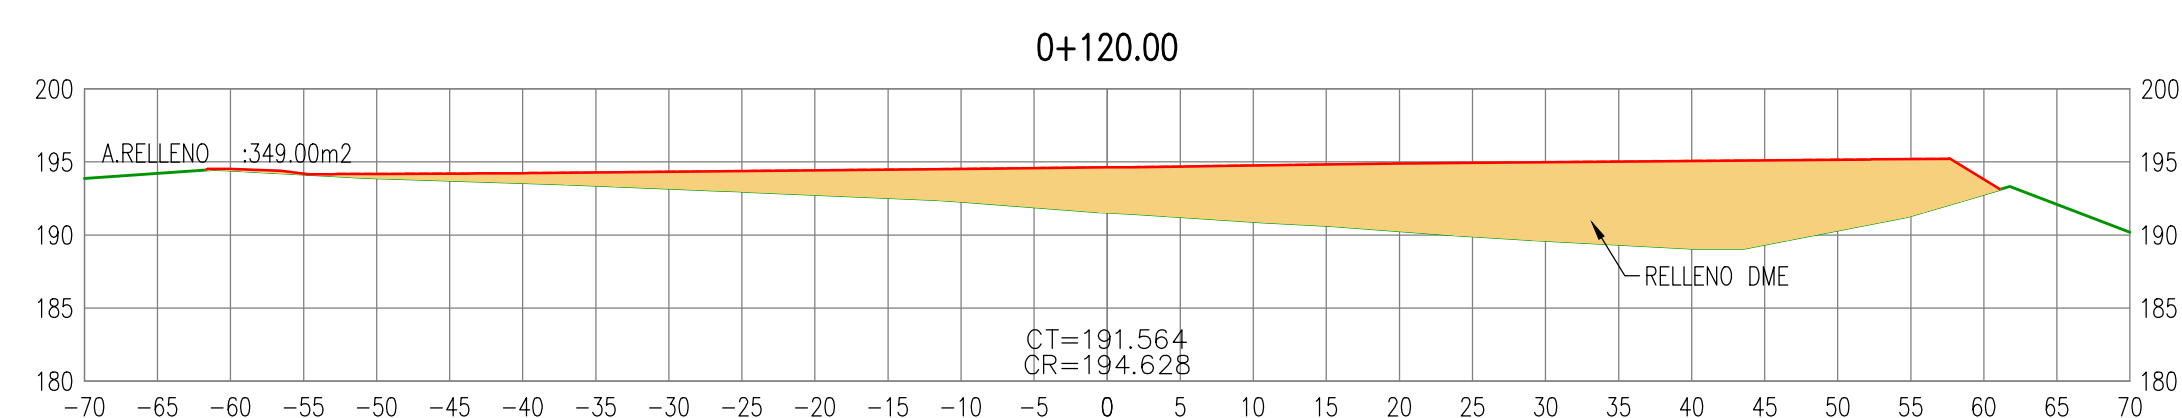
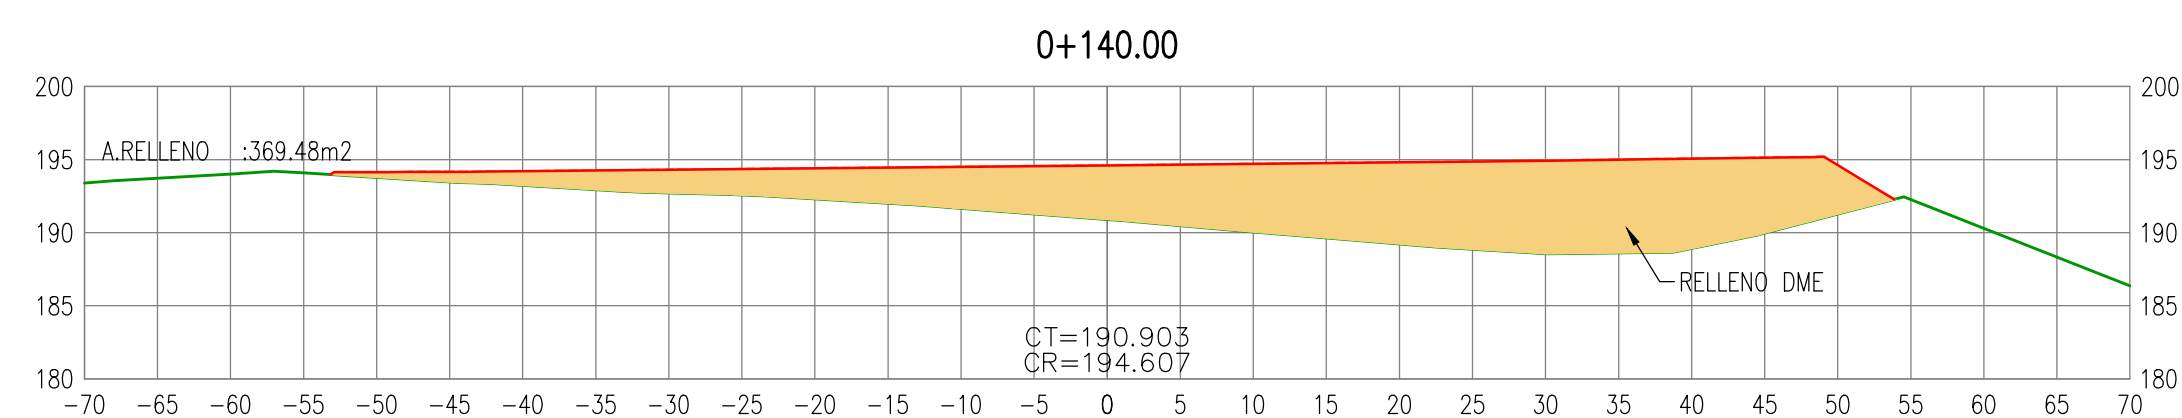
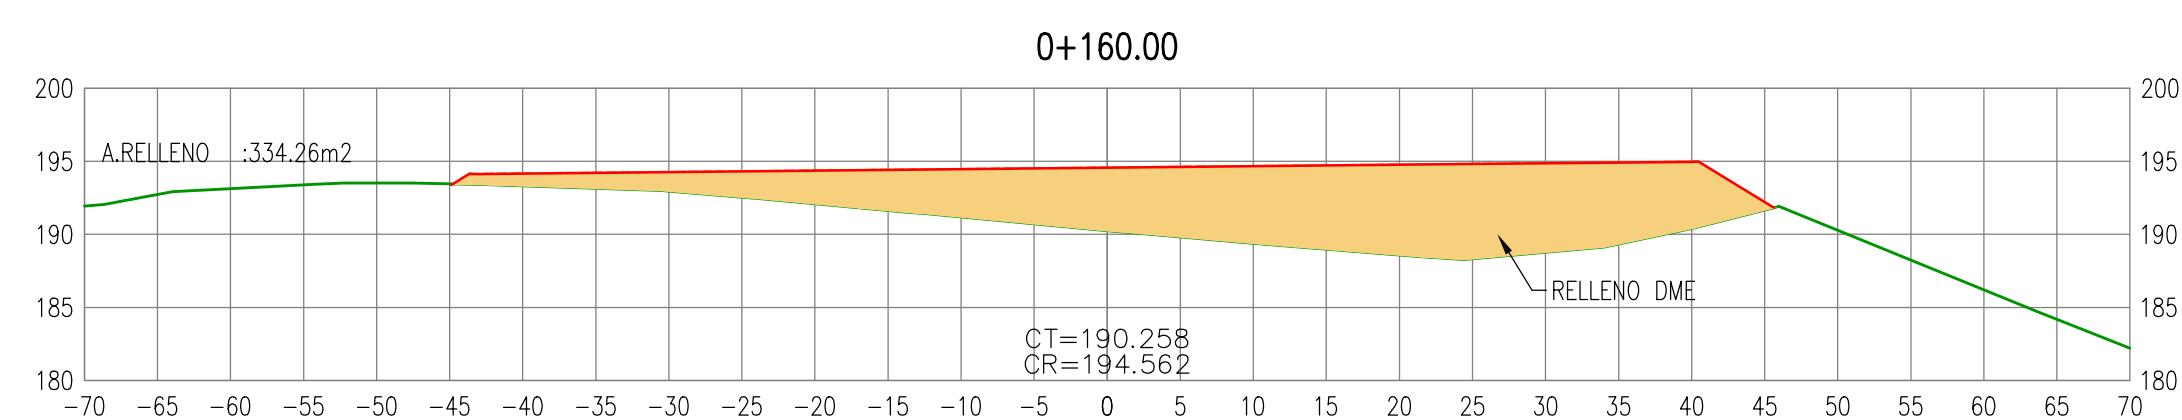
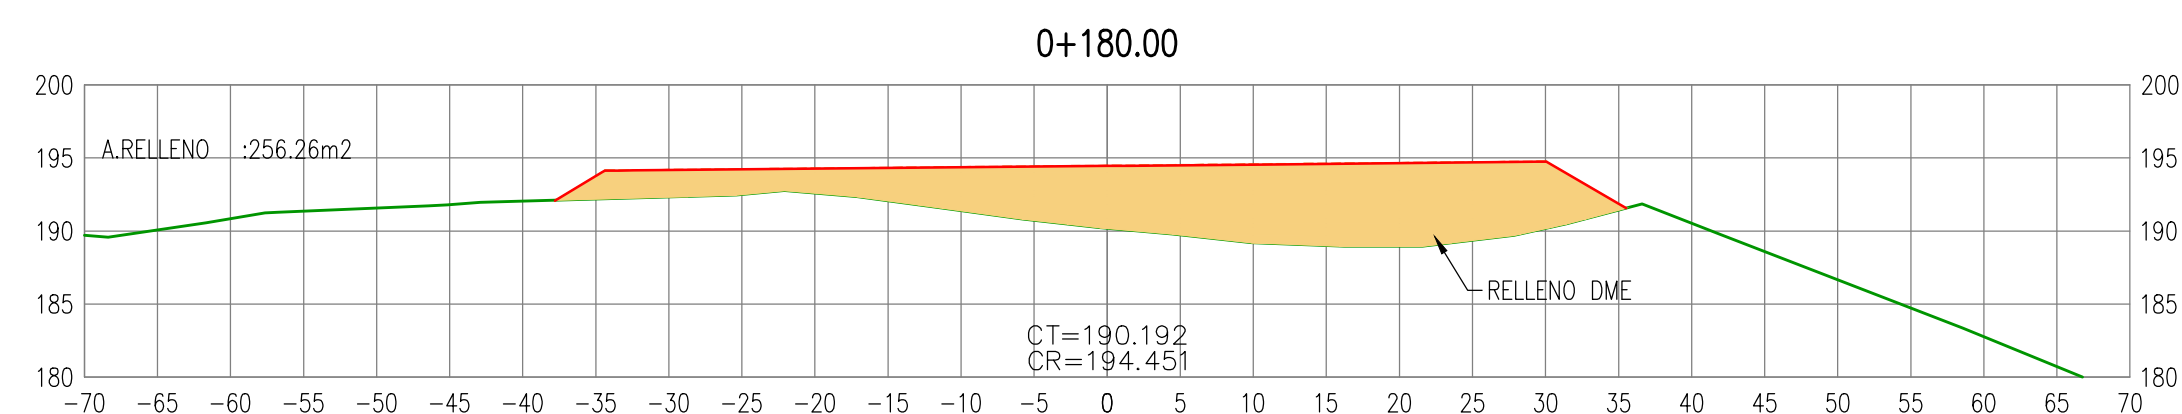
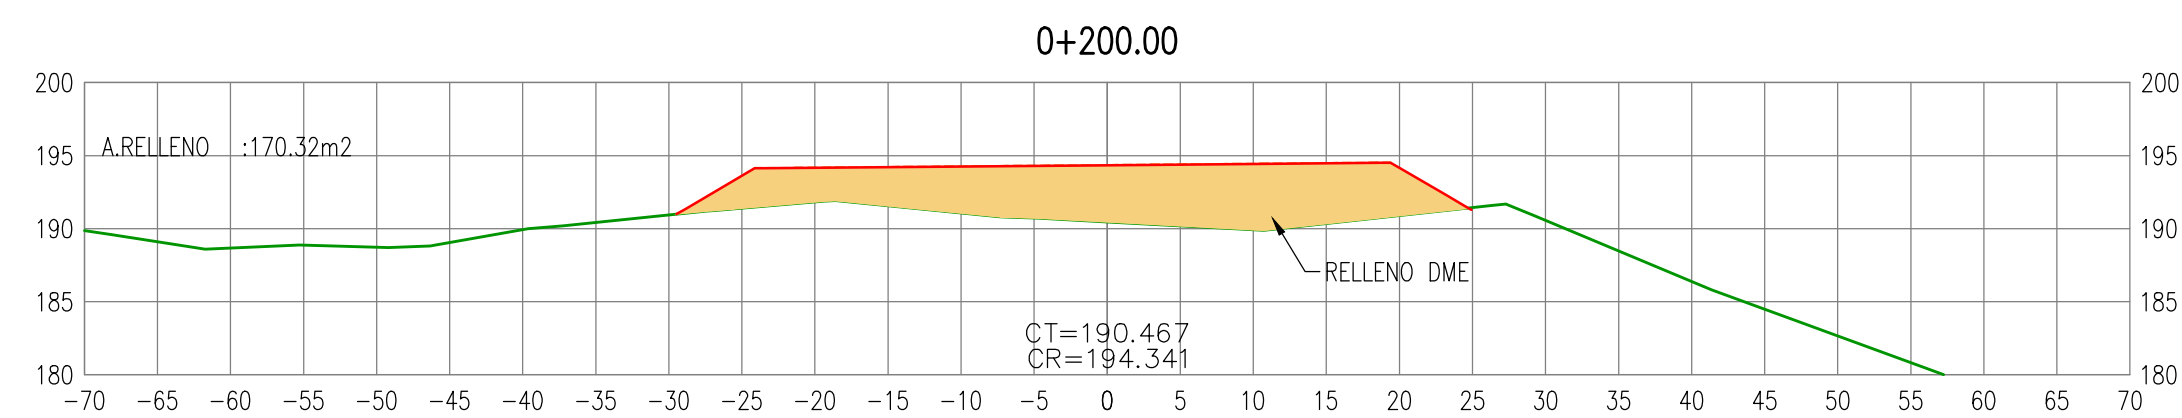
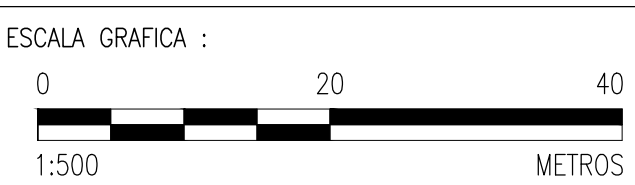
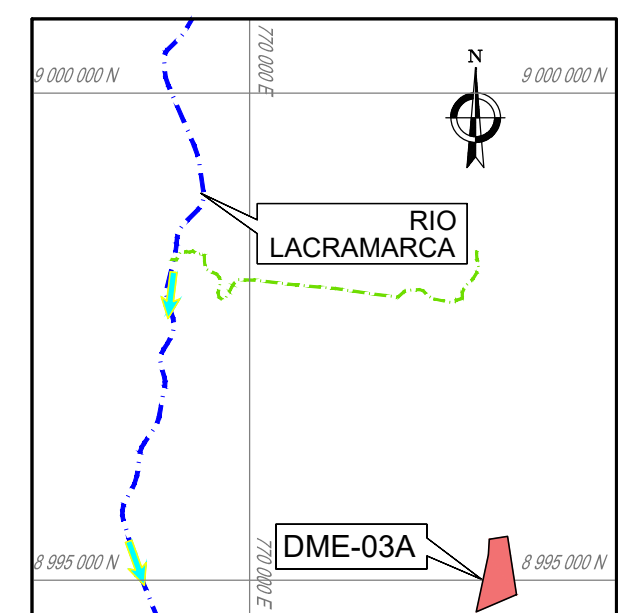
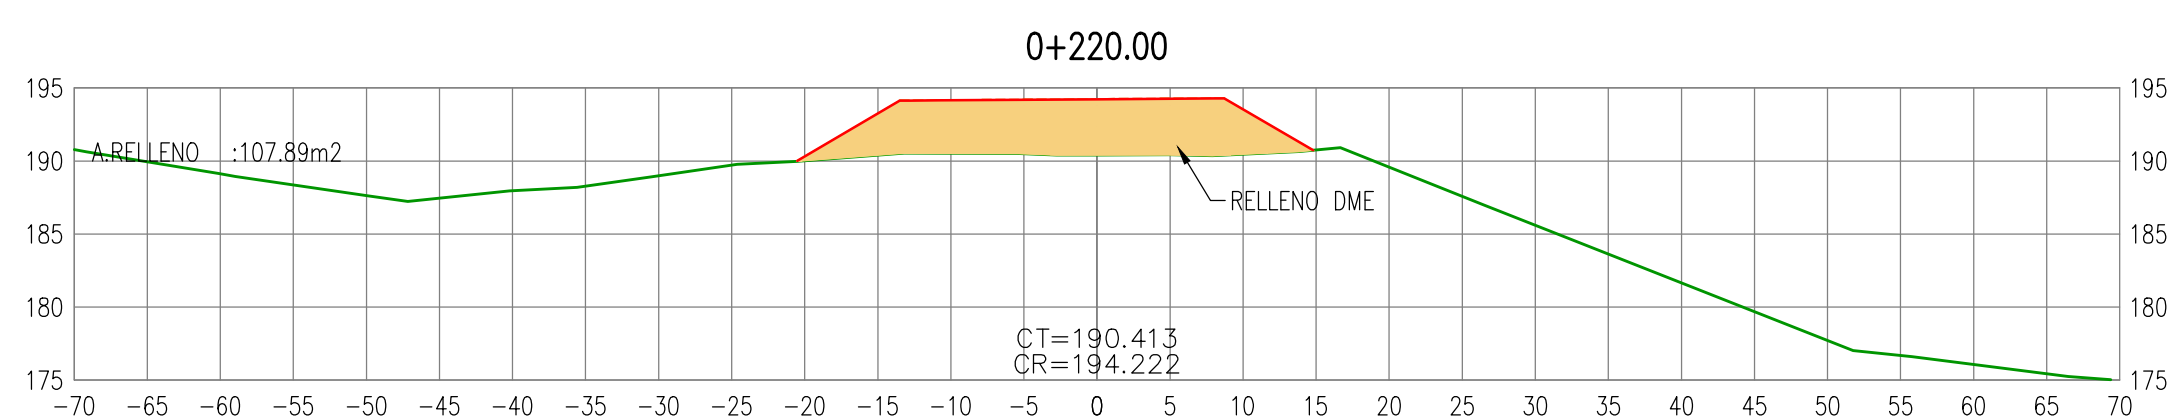


LEYENDA SECCIONES

LINEA TERRENO EXISTENTE	
LINEA TERRENO DISEÑO	
AREA DE RELLENO	
COTA TERRENO	CT
COTA RASANTE	CR

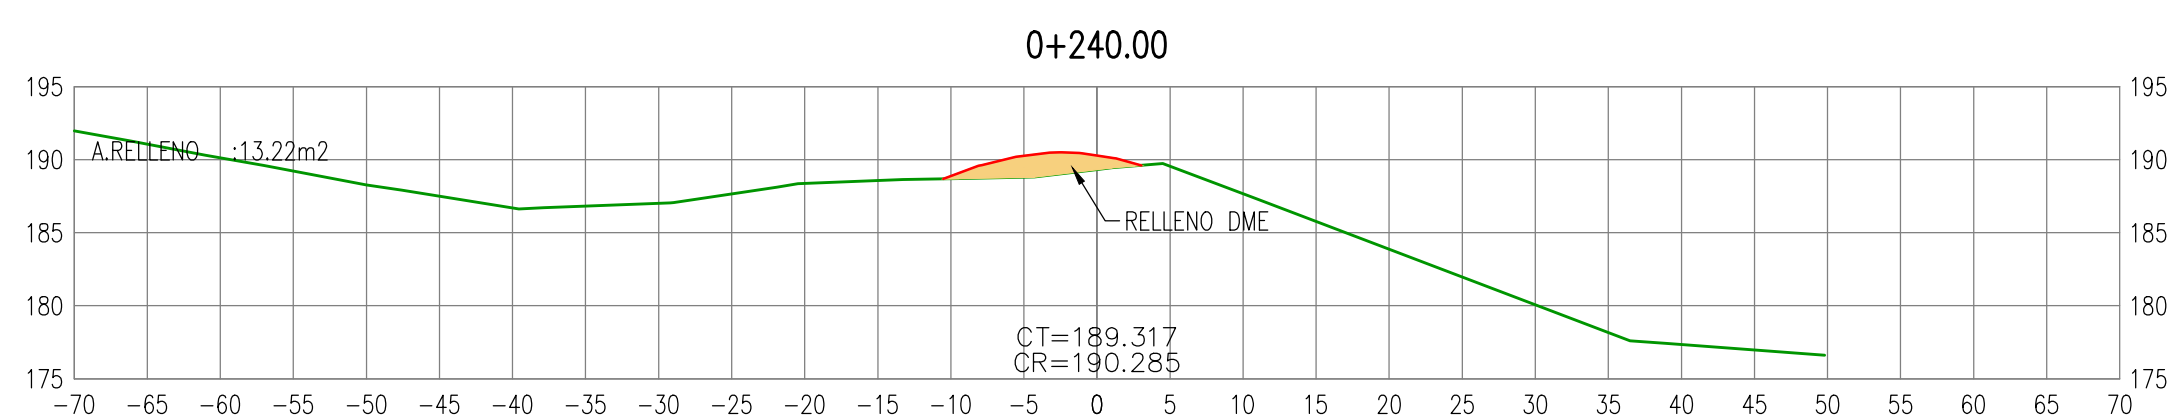

LEYENDA :
Sistema de Proyección:
Universal Transversal Mercator (UTM) , Zona 17 Sur
Datum : Sistema Geodesico Mundial (WGS 84)
Fuente : Equipo Técnico

R00	09/2022	EMITIDO PARA APROBACIÓN	A.P.T.	M.A.B.
REV N°	FECHA	DESCRIPCIÓN DE LA REVISIÓN	REVISADO	DIRECTOR

	FECHA	FIRMA
DISEÑO: ENRIQUE QUINTANO A.	02/09/2022	 Enrique Quintano A. Ing. Civil CIP 27017
DIBUJO: JEISON SERRANO S.	02/09/2022	 Jeison Serrano S. Civilista
REVISIÓN Y APROBACIÓN DE DISEÑO: ALBERTO PRIETO T.	02/09/2022	 Alberto Prieto T. Ing. Civil CIP 27017
APROBACIÓN: DAVID RODRÍGUEZ M.	03/09/2022	 David Rodríguez M. Ing. Civil CIP 27017
DIRECTOR DE PROYECTO: MIGUEL A. DEL BARCO	03/09/2022	 Miguel A. Del Barco Ing. Civil CIP 27017



AIRTIFICIAL



TÍTULO :

**ENTREGA DE DEFENSAS
RIBEREÑAS DEL RIO
LACRAMARCA
(PAQUETE R-07)**

Creación del servicio de protección en riberas del río
Lacramarca vulnerables ante peligros de inundación, en 58
comunidades en los distritos de Macate, Cáceres del Perú y
Chimbote de la provincia de Santa - departamento de Ancash
CUI - 2499818

PLANO :
PLANO TOPOGRÁFICO DME-03A
SECCIONES TRANSVERSALES
0+060 - 0+240

ESPECIALIDAD :

MEDIO AMBIENTE

USO : DEFENSAS RIBEREÑAS

ZONA : CHIMBOTE – SANTA – ANCASH

ESCALA :	FECHA :	REV :
1/INDICADA	03/09/22	R00

CÓDIGO DEL PLANO :
400197-OHL001-501-XX-DR-EN-000004

RECONSTRUCCIÓN
CON CAMBIOS

REVISIÓN DE DOCUMENTOS TÉCNICOS

☒ A- ACEPTADO

☐ B- ACEPTADO CON COMENTARIOS

☐ C- RECHAZADO

Luis Herrera - Autoridad para la
Reconstrucción con Cambios

Sep 24, 2022, 7:02 PM GMT-5:00

FIRMA FECHA