
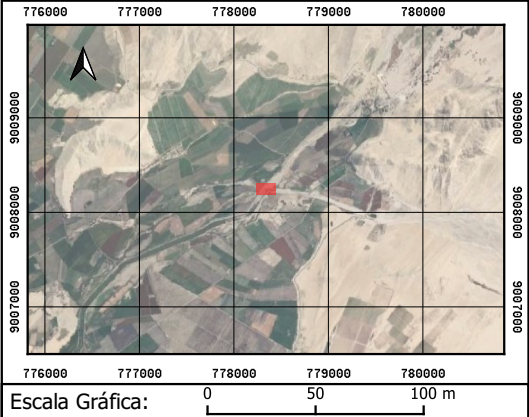



Sección Transversal
N°08

Progresiva 26+150

LEYENDA	
	Gravas arcillosas, mezclas de grava-arena-arcilla gravas con material fino cantidad apreciable de material fino.
	Grava mal graduadas, mezcla de arena-grava con poco nada de material fino.
	Grava limosa mal graduadas, mezcla de arena-grava con poco nada de material fino.
	Arena mal graduada con limos sin plasticidad o plasticidad muy baja.
	Arena mal graduadas con grava poco o nada de material fino. Un tamaño predominante o una serie de tamaños con ausencia de partículas internas.
	Material compuesto por fragmentos de roca, minerales y otros depósitos superficiales.
	Roca intrusiva Granodiorita - tonalita.

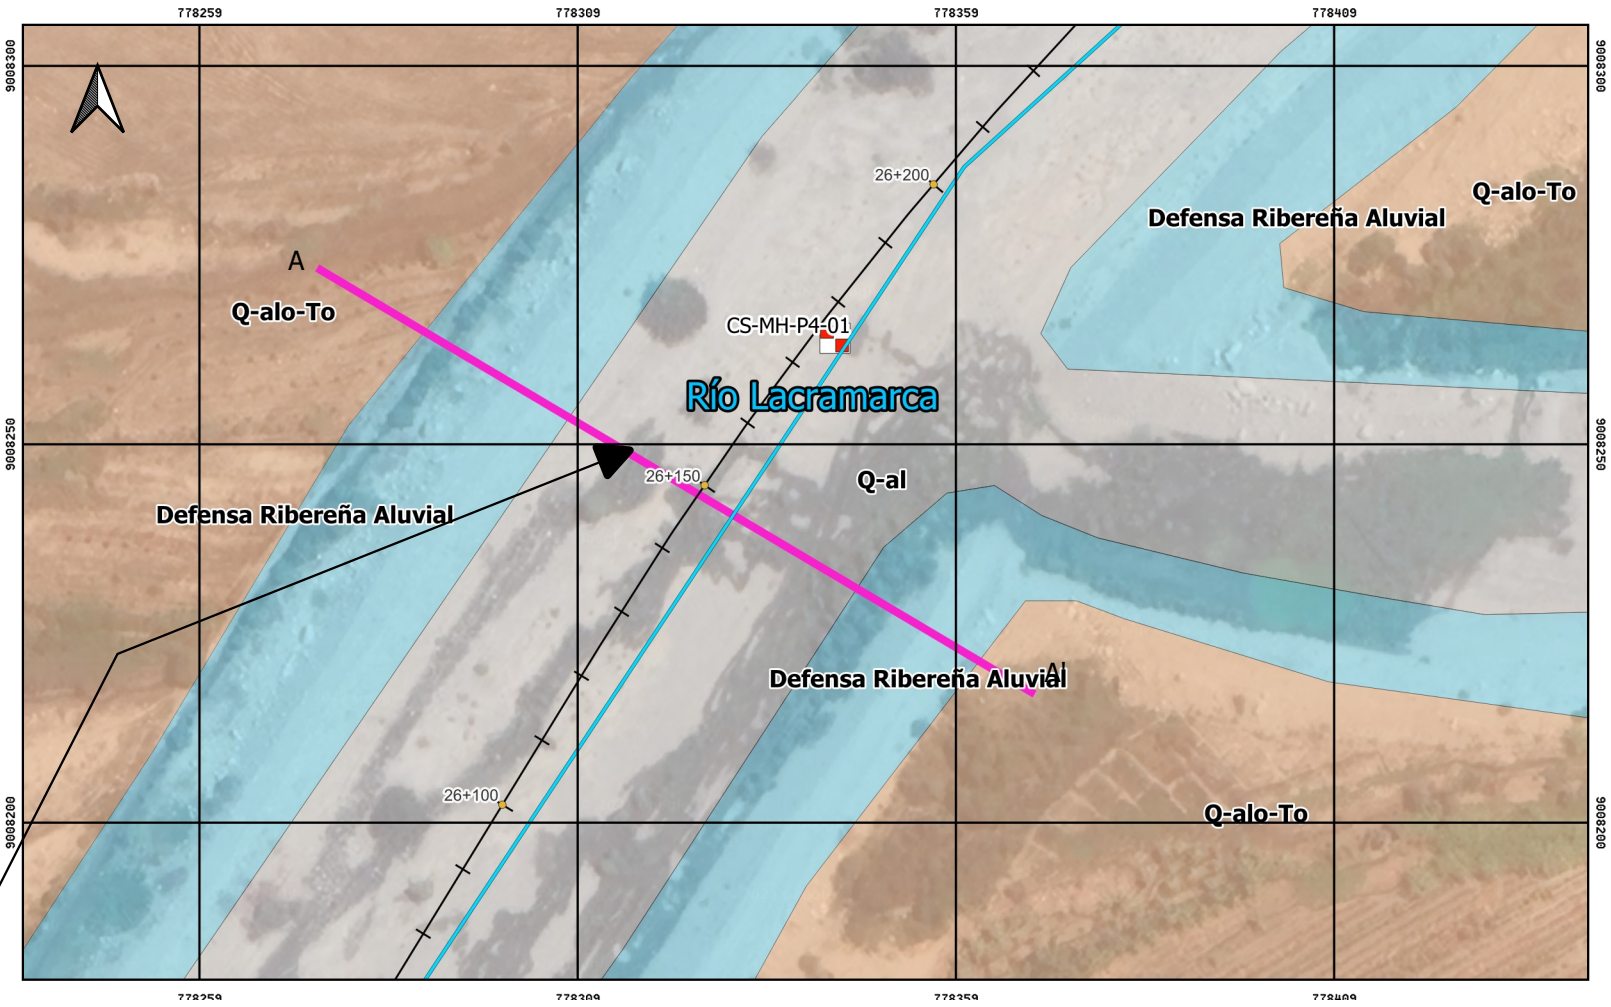

SIMBOLOGÍA	
Ensayos de Campo	Sondajes
Calicatas	Mecánica de Suelos
Drenaje	Modelamiento Hidráulico
	Rio Lacramarca
	Secciones
	Estructura de diques
Geología	Defensa Ribereña Aluvial
	KsP-gd Roca intrusiva granodiorita-tonalita
	Q-al Depósito aluvial
	Q-al2 Depósito aluvial antigua
	Q-al2-T2 Depósito de terraza aluvial antigua
	Q-alo-To Depósito de terraza aluvial

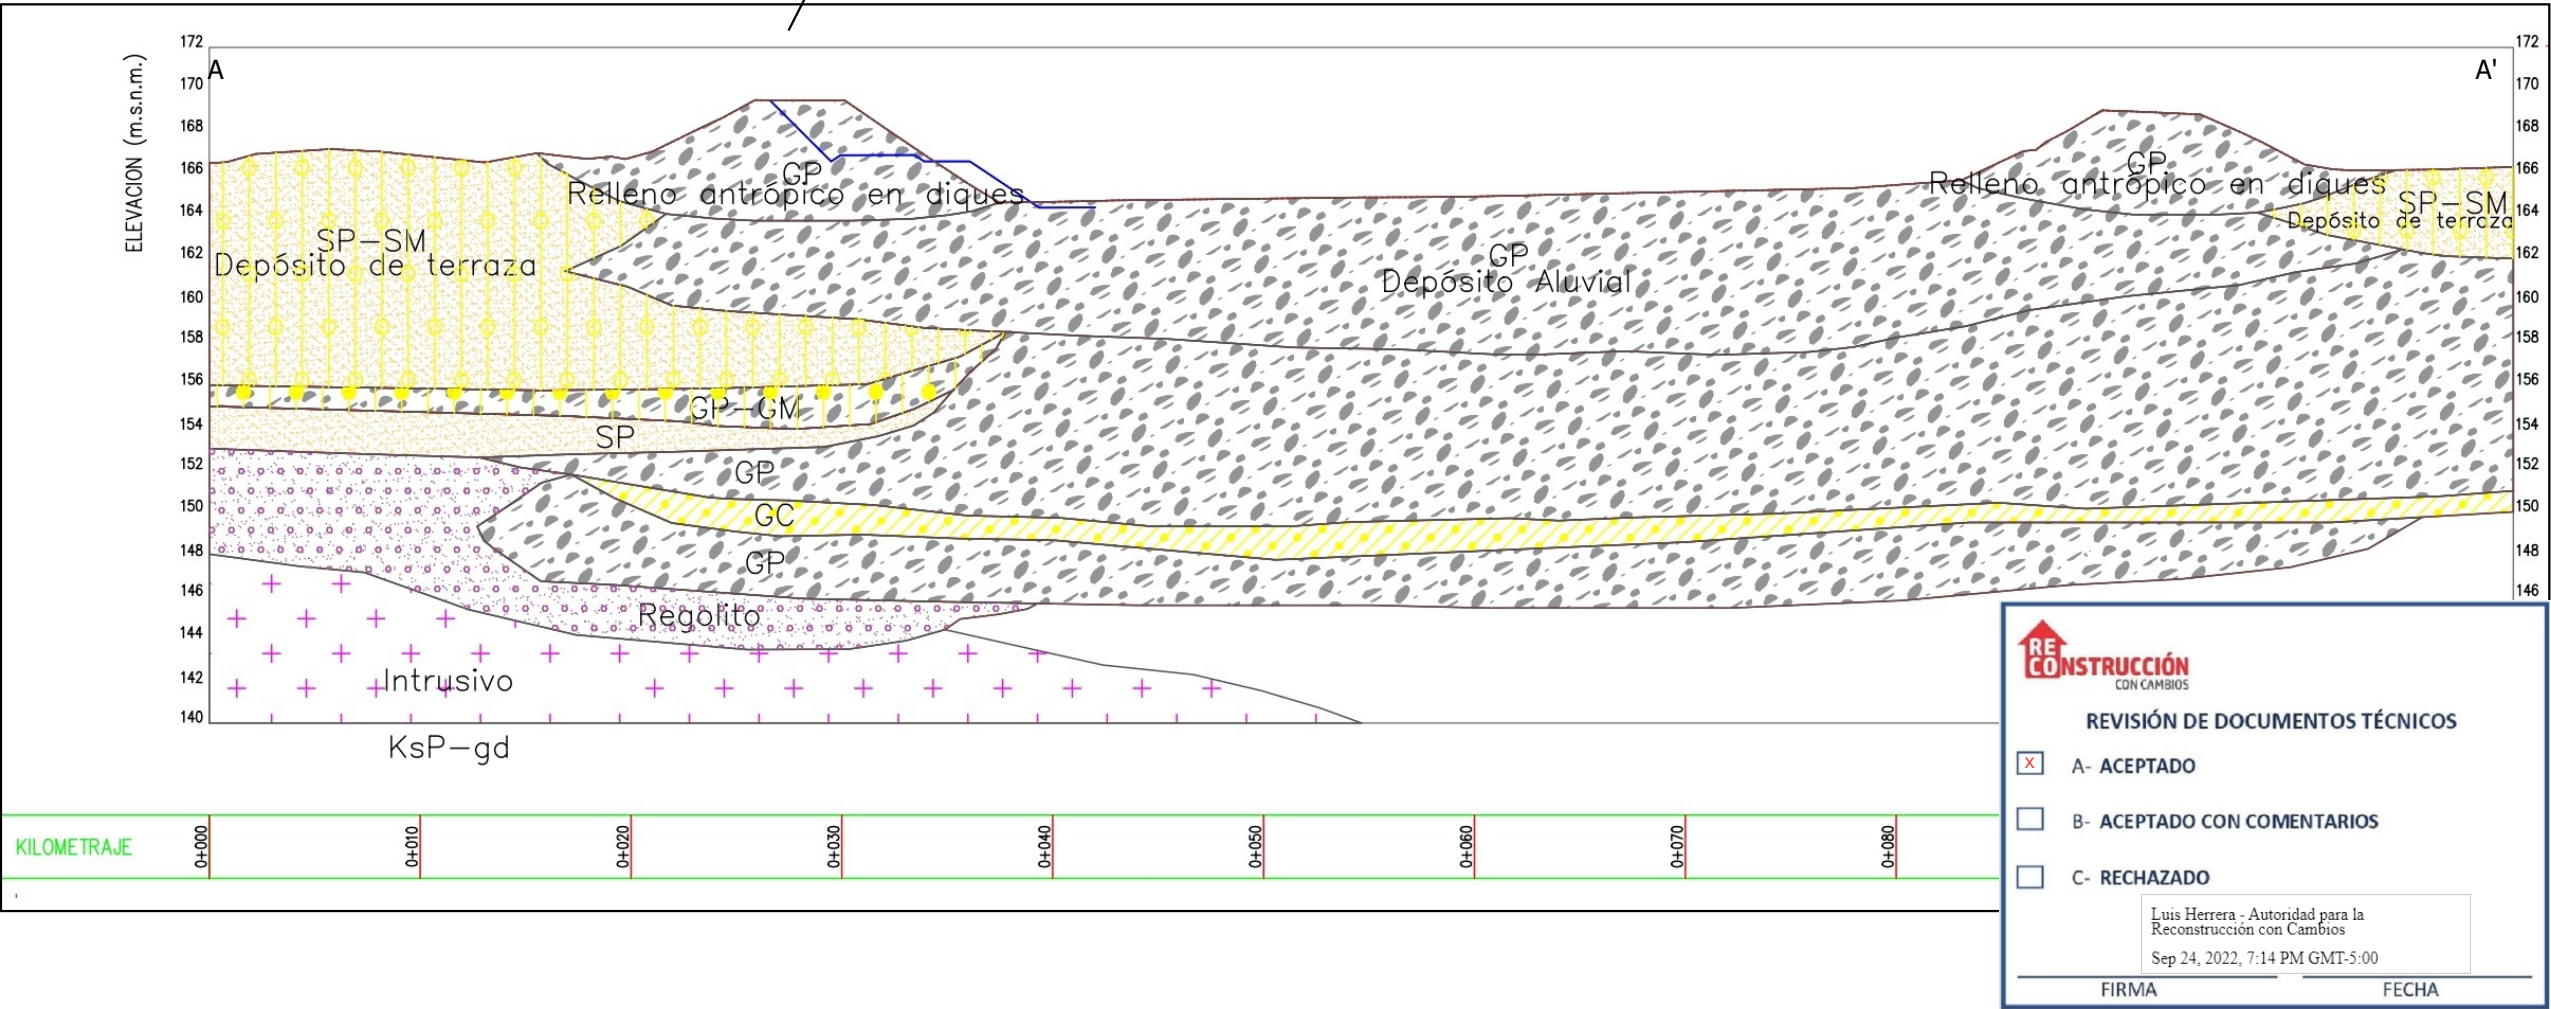

REVISIÓN DE DOCUMENTOS TÉCNICOS

☒

A- ACEPTADO

☐

B- ACEPTADO CON COMENTARIOS

☐

C- RECHAZADO

Luis Herrera - Autoridad para la Reconstrucción con Cambios

Sep 24, 2022, 7:14 PM GMT-5:00

FIRMA

FECHA

R00	09/2022	EMITIDO PARA APROBACIÓN	A.P.T.	M.A.B.
REV N°	FECHA	DESCRIPCION DE LA REVISIÓN	REVISADO	DIRECTOR
Participantes		Fecha	Firma	
Diseño: ENRIQUE QUINTANO A.		02/09/2022	 Enrique Quintano A. Ing. Civil, Caravello y Paredes CP 2793-T	
Dibujo: JEISON SERRANO S.		02/09/2022	 Jeison Serrano S. Cedista	
Revisión: ALBERTO PRIETO T.		02/09/2022	 Alberto Prieto T. Ing. Civil, Caravello y Paredes CP 2793-T	
Aprobación: DAVID RODRÍGUEZ M.		03/09/2022	 David Rodríguez M. Ing. Civil, Caravello y Paredes CP 286-T	
Director del proyecto: MIGUEL A. DEL BARCO		03/09/2022	 Miguel A. Del Barco Ing. Civil, Caravello y Paredes CP 286-T	
Logo contratista y sub-contratista:				
 				
Logo ARCC:				
  CON CAMBIOS				
Nombre del proyecto:				
ENTREGA DE LAS DEFENSAS RIBEREÑAS DEL RIO LACRAMARCA (PAQUETE R-07) Creación del servicio de protección en riberas del río Lacramarca vulnerables ante peligros de inundación, en 58 comunidades en los distritos de Macate, Cáceres del Perú y Chimbote de la provincia de Santa - departamento de Ancash CUI - 2499818				
Nombre del plano:				
Plano de Sección Transversal - A3 Hoja 06				
Especialidad:				
GEOTÉCNIA				
Uso:		General		
Zona:				
CHIMBOTE - SANTA - ANCASH				
Escala:		Fecha:		Revisión:
1 : 1000		07/09/2022		R00
Código del plano:				
400197-OHL001-501-XX-DR-GE-000016				