
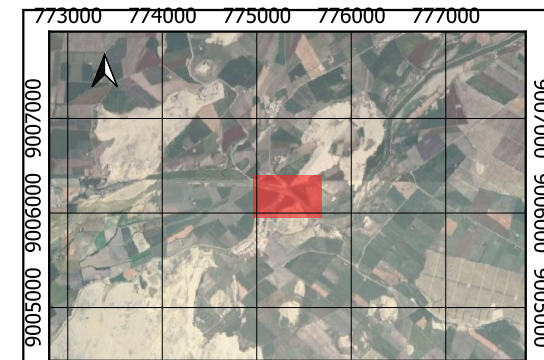


Sección Transversal N°10

Progresiva 21+824

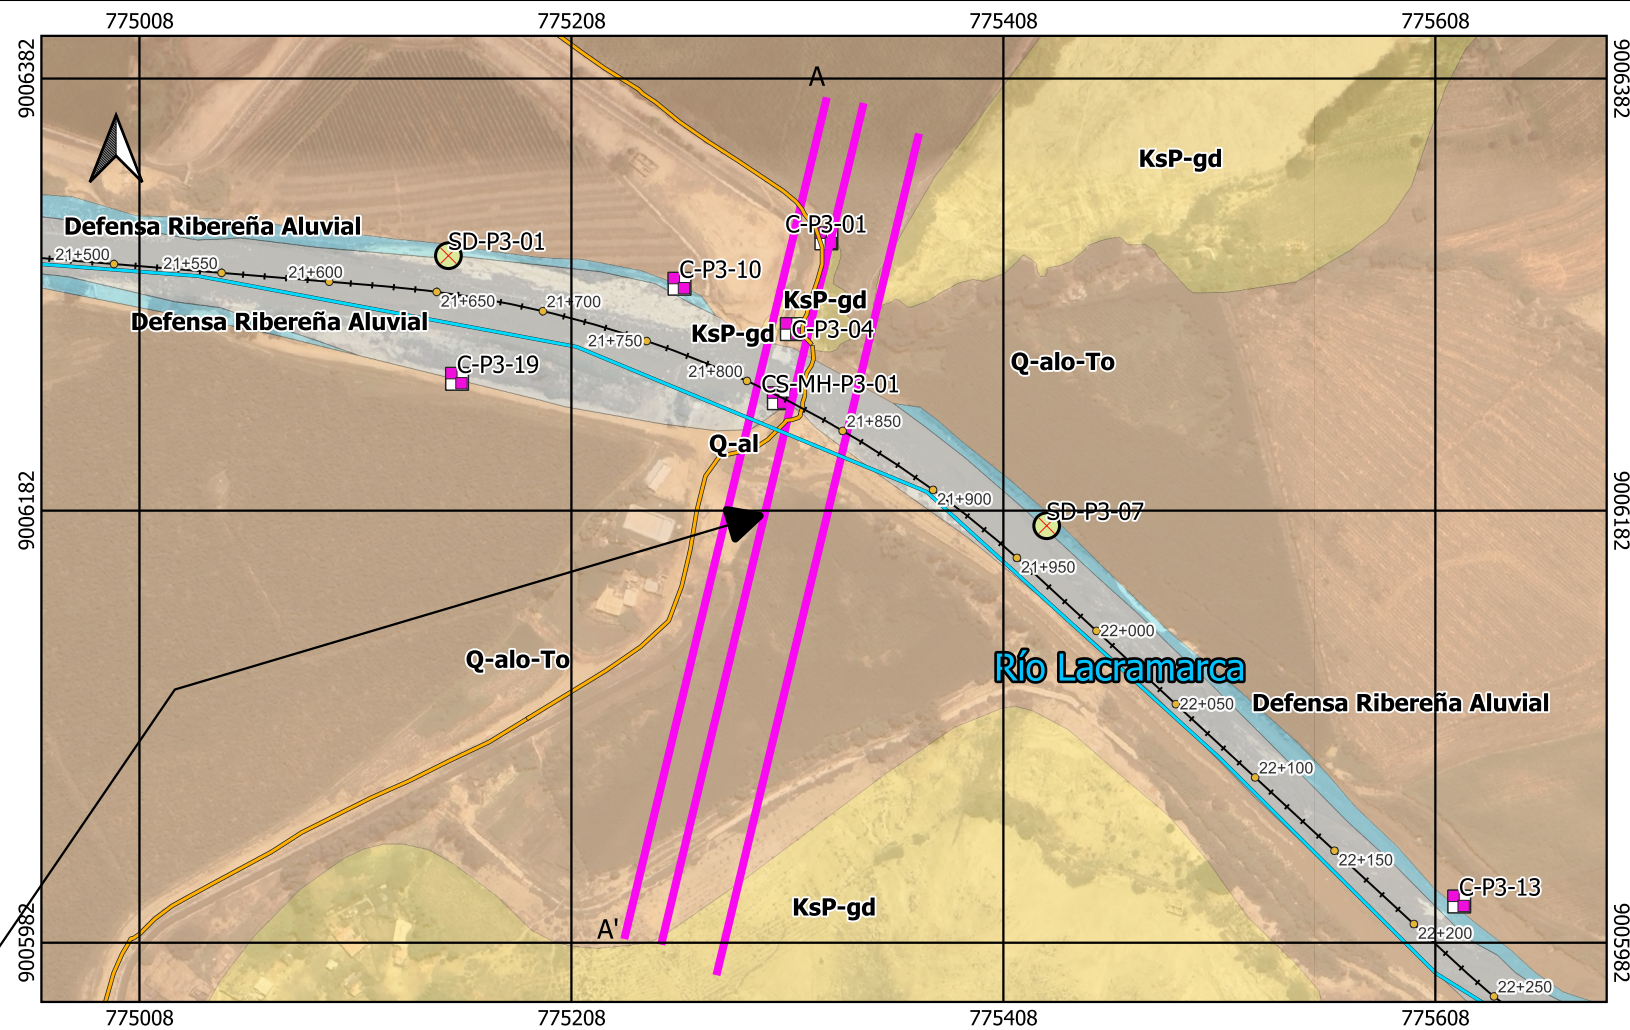

Escala Gráfica: 0 50 100 m


SIMBOLOGÍA

- Ensayos de Campo
- Sondajes
- Calicatas
- Mecánica de Suelos
- Modelamiento Hidráulico
- Drenaje
- Rio Lacramarca
 - Secciones
 - Estructura de diques
- Geología
- Defensa Ribereña Aluvial
 - KsP-gd Roca intrusiva granodiorita-tonalita
 - Q-al Depósito aluvial
 - Q-al2 Depósito aluvial antigua
 - Q-al2-T2 Depósito de terraza aluvial antigua
 - Q-alo-To Depósito de terraza aluvial

A

A'

LEYENDA

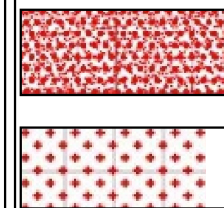

Q-alo-to: Depósito aluvial de terrazas conformada mayormente de arena con limos de grano medio y algo de grava

KsP-gd: Roca intrusiva Granodiorita-tonalita muy fracturada.



REVISIÓN DE DOCUMENTOS TÉCNICOS

- ☒ A- ACEPTADO
- ☐ B- ACEPTADO CON COMENTARIOS
- ☐ C- RECHAZADO

Luis Herrera - Autoridad para la Reconstrucción con Cambios
Jun 10, 2023, 9:29 PM GMT-5:00

FIRMA

FECHA

R01	11/2022	EMITIDO PARA APROBACIÓN	A.P.T.	M.A.B.
R00	09/2022	EMITIDO PARA APROBACIÓN	A.P.T.	M.A.B.
REV N°	FECHA	DESCRIPCIÓN DE LA REVISIÓN	REVISADO	DIRECTOR
Participantes		Fecha	Firma	
Diseño: ENRIQUE QUINTANO A.		23/11/2022	Enrique Quintano A. Ing. Civil, Carreteras y Puertos CIP 2793-T	
Dibujo: ROGER ROSILLO L.		23/11/2022	Roger Rosillo L. Tecnico CAD	
Revisión: ALBERTO PRIETO T.		23/11/2022	Alberto Prieto T. Ing. Civil, Carreteras y Puertos CIP 2793-T	
Aprobación: RAUL FLORES C.		25/11/2022	Raul Elias Flores C. Ing. Civil CIP 96636	
Director del proyecto: MIGUEL A. DEL BARCO		25/11/2022	Miguel A. Del Barco Ing. Civil, Carreteras y Puertos CIP 2806-T	

Logo contratista y sub-contratista:



Logo ARCC:



Nombre del proyecto:

ENTREGA DE LAS DEFENSAS RIBEREÑAS DEL RIO LACRAMARCA (PAQUETE R-07)
Creación del servicio de protección en riberas del río Lacramarca vulnerables ante peligros de inundación, en 58 comunidades en los distritos de Macate, Cáceres del Perú y Chimbote de la provincia de Santa - departamento de Ancash
CUI - 2499818

Nombre del plano:

Plano de Sección Transversal - A3 Hoja 08

Especialidad:

GEOTÉCNIA

Uso:

General

Zona:

CHIMBOTE - SANTA - ANCASH

Escala:

1 : 1000

Fecha:

25/11/2022

Revisión:

R01

Código del plano:

400197-OHL001-501-XX-DR-GE-000018