
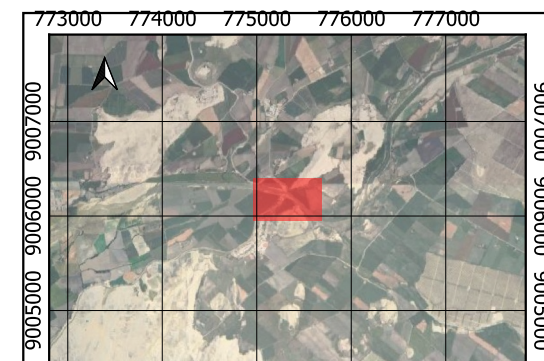


# Sección Transversal N°11

Progresiva 21+853

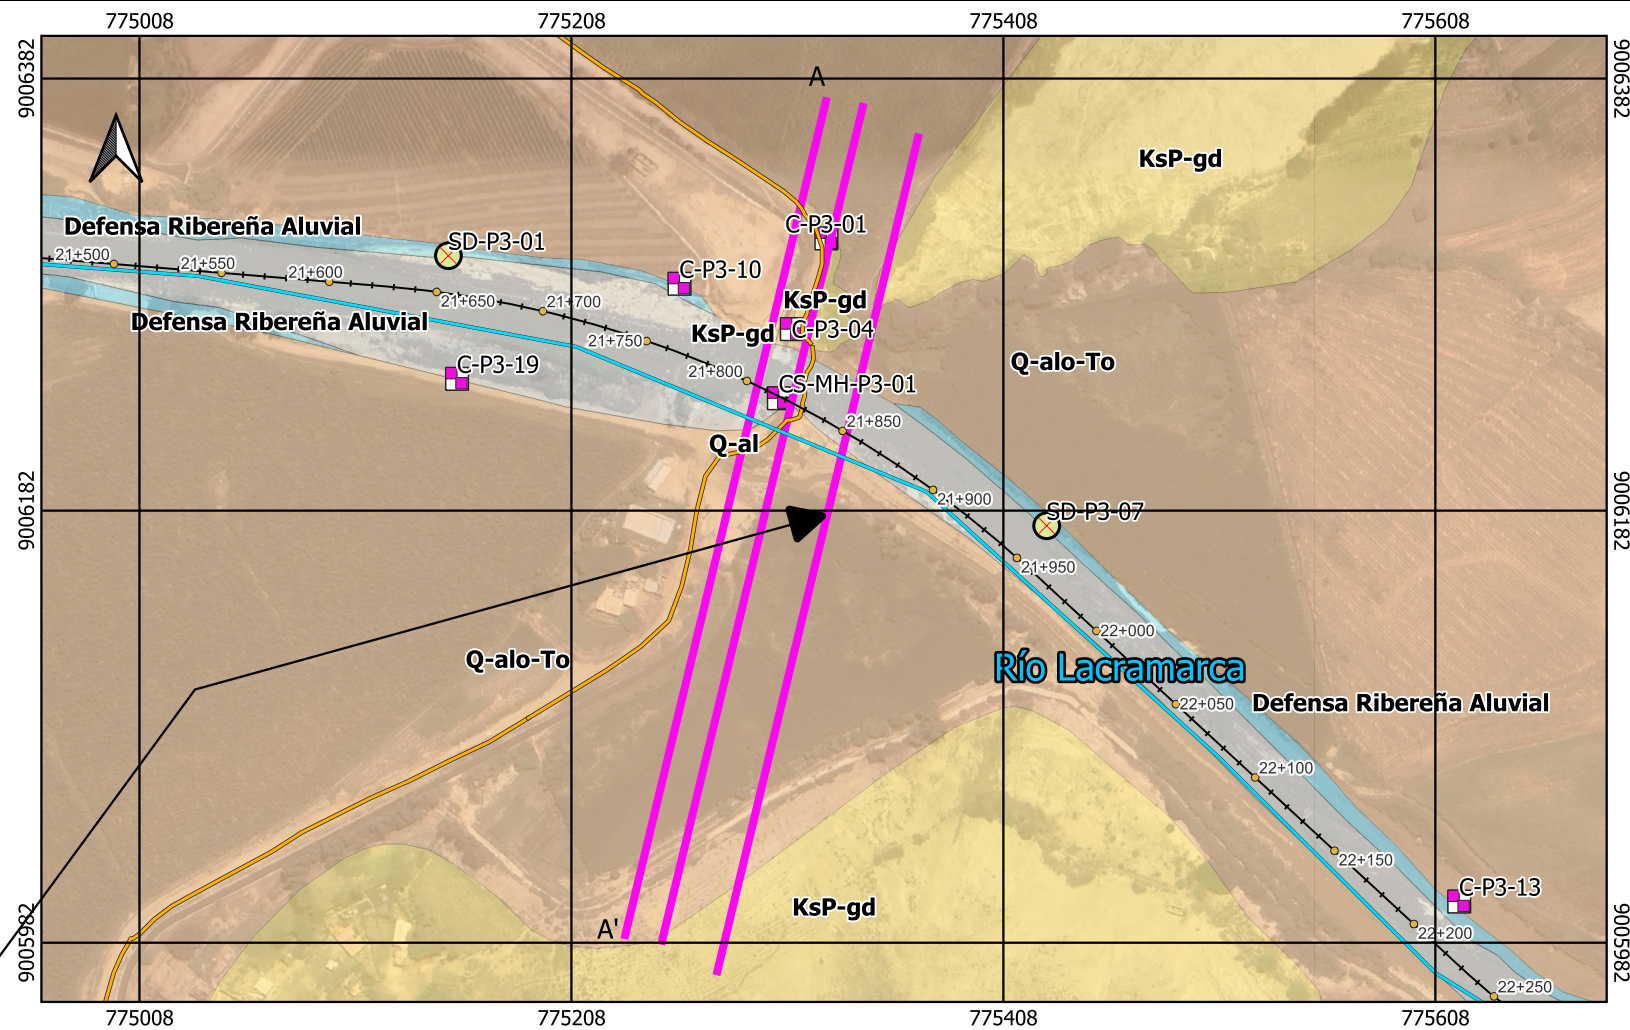

Escala Gráfica: 0 50 100 m


## SIMBOLOGÍA

- Ensayos de Campo
- Sondajes
- Calicatas
- Mecánica de Suelos
- Drenaje
- Modelamiento Hidráulico
- Rio Lacramarca
- Secciones
- Estructura de diques
- Geología
- Defensa Ribereña Aluvial
  - KsP-gd Roca intrusiva granodiorita-tonalita
  - Q-al Depósito aluvial
  - Q-al2 Depósito aluvial antigua
  - Q-al2-T2 Depósito de terraza aluvial antigua
  - Q-alo-To Depósito de terraza aluvial

A

A'

## LEYENDA

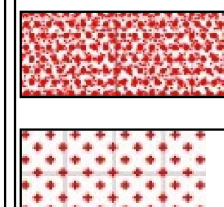

Q-alo-to: Depósito aluvial de terrazas conformada mayormente de arena con limos de grano medio y algo de grava.  
KsP-gd: Roca intrusiva Granodiorita-tonalita muy fracturada.



## REVISIÓN DE DOCUMENTOS TÉCNICOS

- ☒ A- ACEPTADO
- ☐ B- ACEPTADO CON COMENTARIOS
- ☐ C- RECHAZADO

Luis Herrera - Autoridad para la  
Reconstrucción con Cambios  
Jun 10, 2023, 9:28 PM GMT-5:00

FIRMA

FECHA

| R01                                        | 11/2022 | EMITIDO PARA APROBACIÓN    | A.P.T.                                                               | M.A.B.   |
|--------------------------------------------|---------|----------------------------|----------------------------------------------------------------------|----------|
| R00                                        | 09/2022 | EMITIDO PARA APROBACIÓN    | A.P.T.                                                               | M.A.B.   |
| REV N°                                     | FECHA   | DESCRIPCIÓN DE LA REVISIÓN | REVISADO                                                             | DIRECTOR |
| Participantes                              |         | Fecha                      | Firma                                                                |          |
| Diseño: ENRIQUE QUINTANO A.                |         | 23/11/2022                 | Enrique Quintano A.<br>Ing. Caminos, Canales y Puertos<br>CIP 2793-T |          |
| Dibujo: ROGER ROSILLO L.                   |         | 23/11/2022                 | Roger Rosillo L.<br>Tecnico CAD                                      |          |
| Revisión: ALBERTO PRIETO T.                |         | 23/11/2022                 | Alberto Prieto T.<br>Ing. Caminos, Canales y Puertos<br>CIP 2791-T   |          |
| Aprobación: RAUL FLORES C.                 |         | 25/11/2022                 | Raul Elias Flores C.<br>Ing. Civil<br>CIP 96636                      |          |
| Director del proyecto: MIGUEL A. DEL BARCO |         | 25/11/2022                 | Miguel A. Del Barco<br>Ing. Caminos, Canales y Puertos<br>CIP 2856-T |          |

## Logo contratista y sub-contratista:



## Logo ARCC:



## Nombre del proyecto:

ENTREGA DE LAS DEFENSAS RIBEREÑAS DEL RIO LACRAMARCA (PAQUETE R-07)  
Creación del servicio de protección en riberas del río Lacramarca vulnerables ante peligros de inundación, en 58 comunidades en los distritos de Macate, Cáceres del Perú y Chimbote de la provincia de Santa - departamento de Ancash  
CUI - 2499818

## Nombre del plano:

Plano de Sección Transversal - A3 Hoja 09

## Especialidad:

GEOTÉCNIA

## Uso:

General

## Zona:

CHIMBOTE - SANTA - ANCASH

## Escala:

1 : 1000

## Fecha:

25/11/2022

## Revisión:

R01

## Código del plano:

400197-OHL001-501-XX-DR-GE-000019