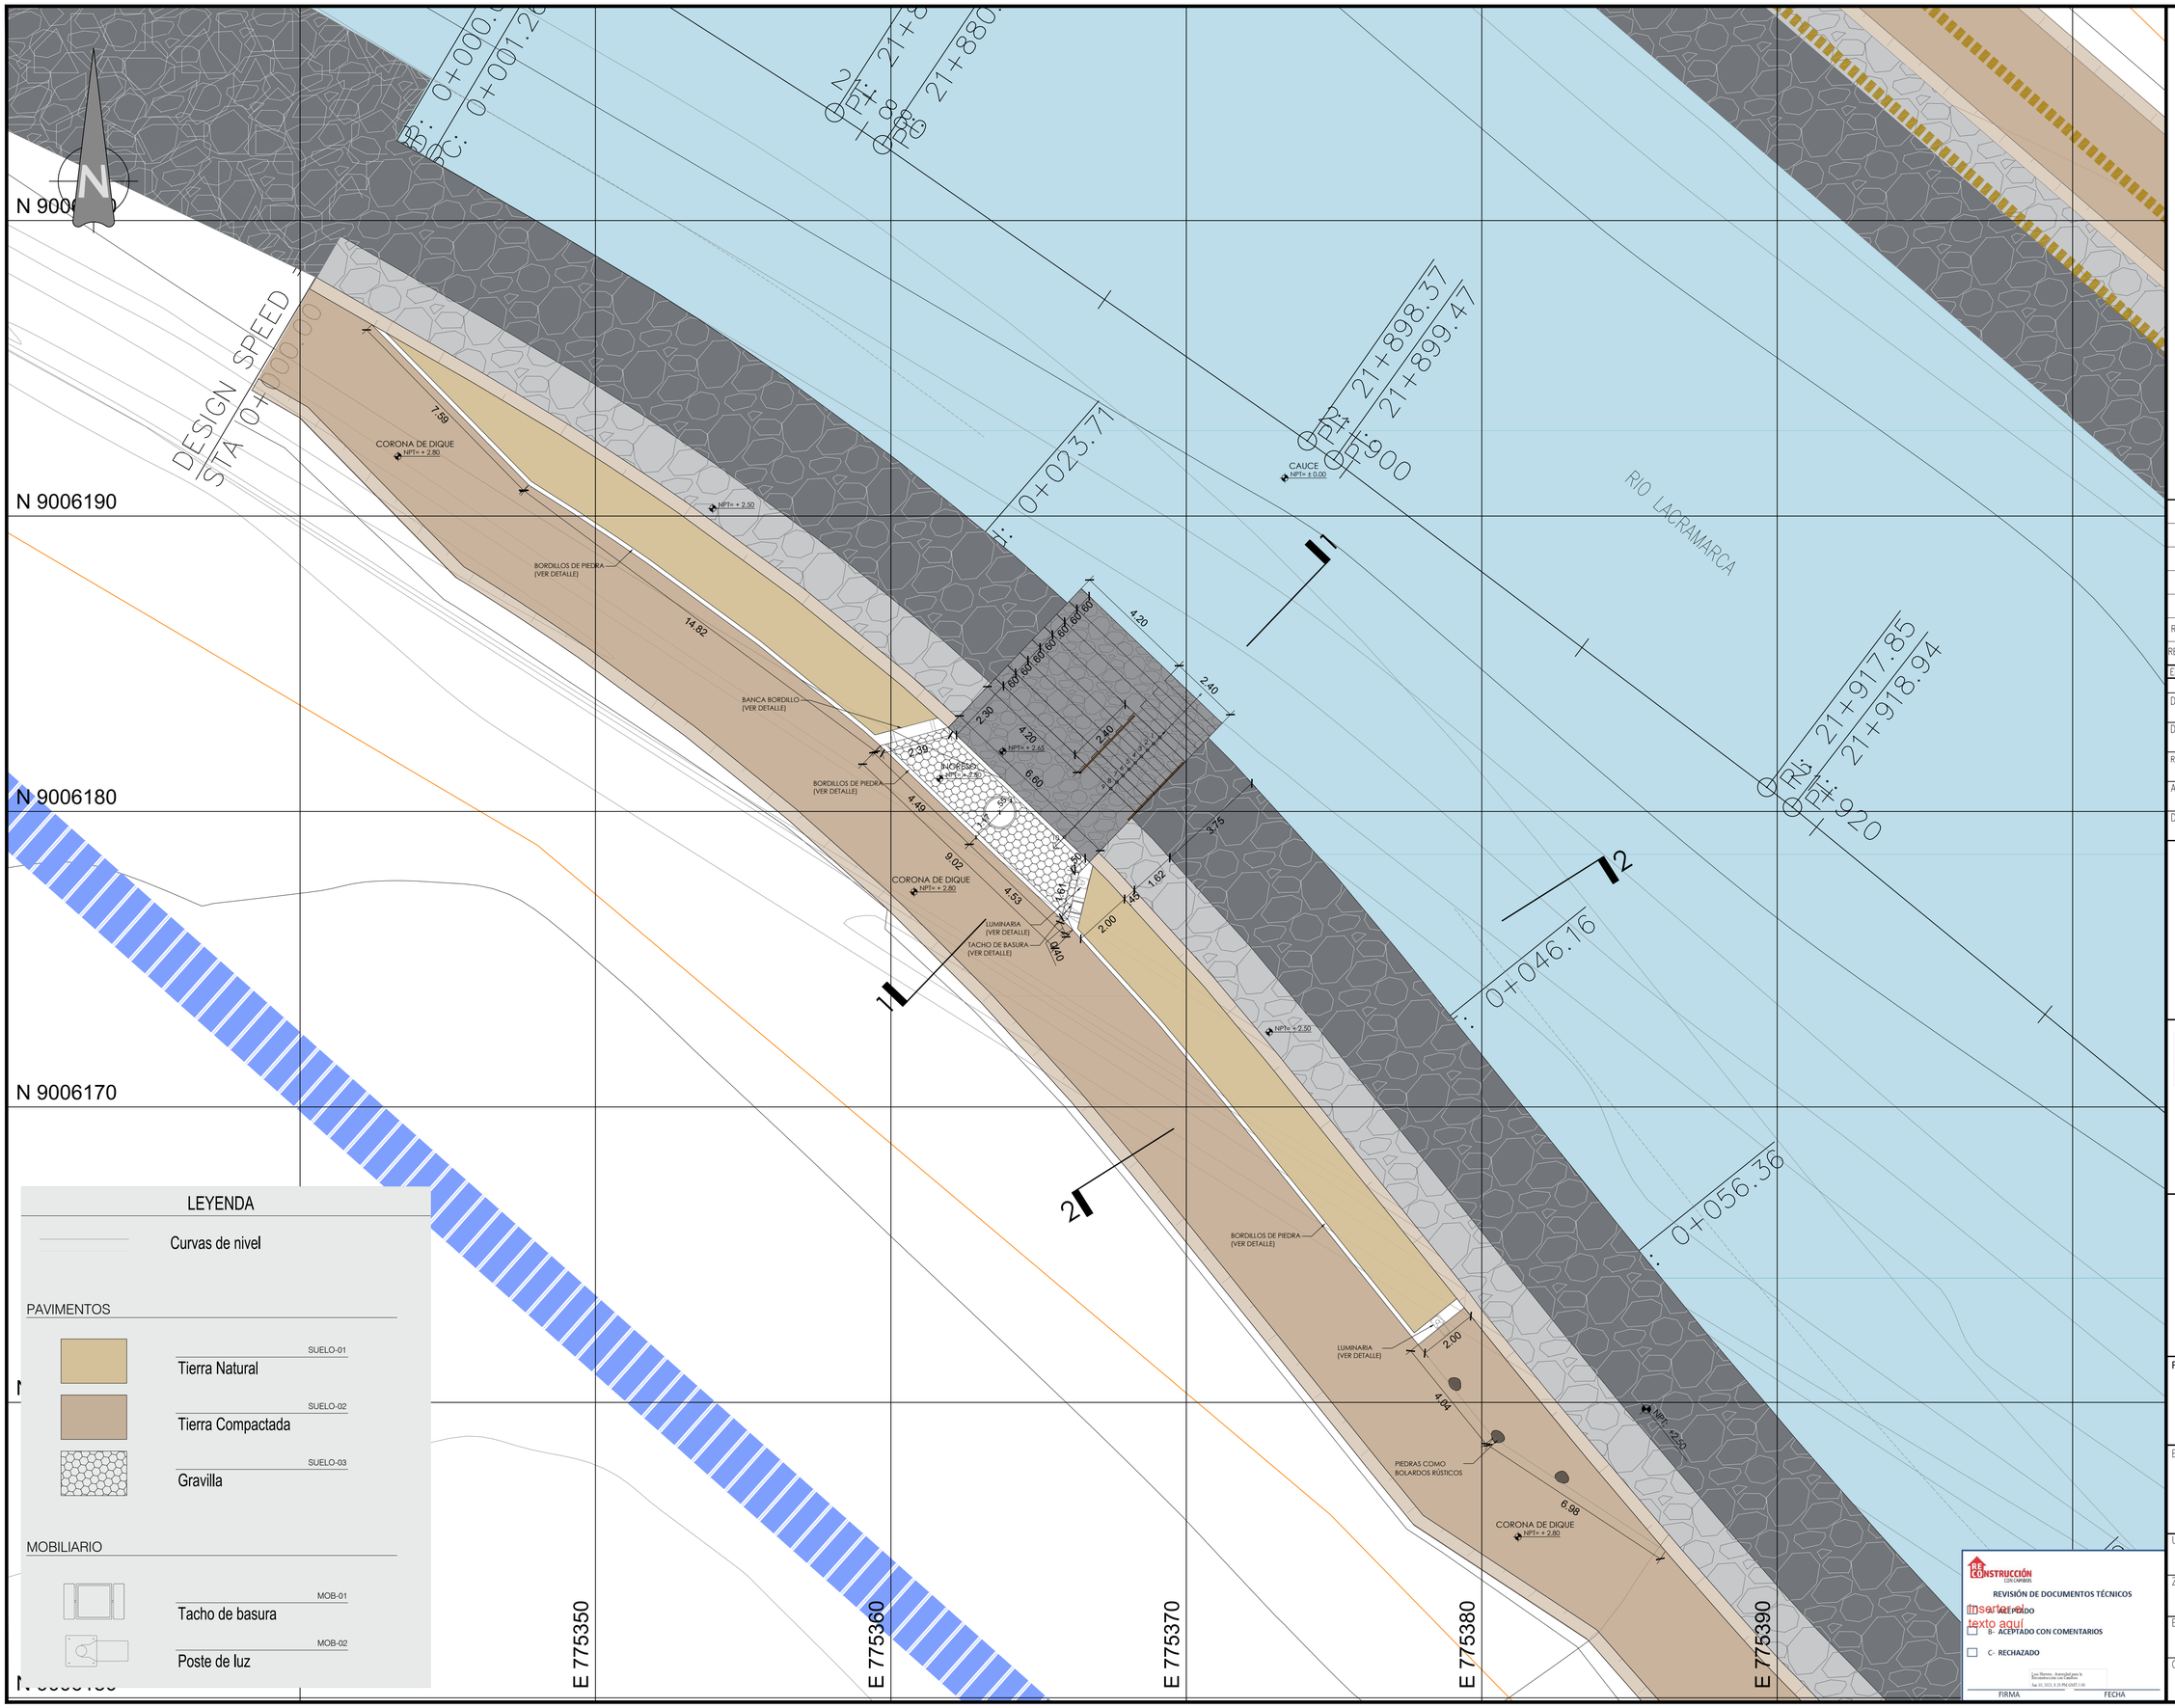

LEYENDA

Curvas de nivel

PAVIMENTOS

- SUELO-01 — Tierra Natural
- SUELO-02 — Tierra Compactada
- SUELO-03 — Gravilla

MOBILIARIO

- MOB-01 — Tacho de basura
- MOB-02 — Poste de luz

LOCALIZACIÓN

ESCALA GRÁFICA

0 1° 2° 5° 10° 15° 25°

UBICACIÓN

ESCALA GRÁFICA

0 0.1 km 0.5km 1km 2km 3km

REV N°	FECHA	DESCRIPCION DE LA REVISION	REVISADO	DIRECTOR
R03	01/23	EMITIDO PARA APROBACION	A.P.T.	M.A.B.

EL DOCUMENTO INIICIÓ EN LA R03

	FECHA	FIRMA
DISEÑO : CARLOS ESPINOZA B.	27/01/2023	
DIBUJO : CARLOS ESPINOZA B.	27/01/2023	
REVISION Y APROBACION DE DISEÑO: ALBERTO PRIETO T.	27/01/2023	Alberto Prieto T. Ing. Civil CIP 27511
APROBACION : RAUL ELIAS FLORES C.	30/01/2023	Raul Elias Flores C. Ing. Civil CIP 99836
DIRECTOR DE PROYECTO : MIGUEL A. DEL BARCO	30/01/2023	Miguel A. Del Barco Ing. Caminos, Canales y Puertos CIP 28567

OHLA Perú

AIRTIFICIAL

PERÚ Presidencia del Consejo de Ministros

RECONSTRUCCIÓN CON CAMBIOS

ENTREGA DE DEFENSAS RIBEREÑAS DEL RIO LACRAMARCA

PAQUETE (R-07)

Creación del servicio de protección en riberas del río Lacramarca vulnerables ante peligros de inundación, en 58 comunidades en los distritos de Macate, Cáceres del Perú y Chimbote de la provincia de Santa - departamento de Ancash
CUI – 2499818

PLANO

PLANO DE INTERVENCIÓN
SUBPROYECTO A-3
PUENTE CHACHAPOYAS

ESPECIALIDAD :

ARQUITECTURA

USO :

DEFENSAS_RIBEREÑAS

ZONA :

CHIMBOTE–SANTA–ANCASH

ESCALA :	FECHA :	REV :
1/100	30/01/2023	R03

CODIGO DEL PLANO :

400197–OHL001–501–XX–DR–AR–000178

RECONSTRUCCIÓN CON CAMBIOS

REVISIÓN DE DOCUMENTOS TÉCNICOS

☐ A- ACEPTADO

☐ B- ACEPTADO CON COMENTARIOS

☐ C- RECHAZADO

Los Sistemas , Autorizad para la Revisión de Documentos Tec. Ind. 21, 2015, R. D. PR-GNAT-UM

FIRMA FECHA

Insertar texto aquí