

LEYENDA DE MATERIALES

	A.CORTE		EXC. UÑA
	A.RELLENO		ENR. UÑA
	A.CORONA		A.DESCOLMATADA
	ENR. TALUD		GEOTEXTIL






NOTAS:

-C.T.= COTA TERRENO
-C.D.= COTA DESCOLMATACION
-TERRENO NATURAL PREVIO EXCAVACIÓN GENERAL
-LISTADO DE MEDICIONES EN SUSTENTO DE METRADOS
-EL VALOR EXPRESADO DE GEOTEXTIL SE DEBE DIVIDIR ENTRE 0.01 PARA HALLAR EL METRADO EN m.







VOLUMEN RESUMEN
DIQUE A3-D-02

CORTE	53,161.76 m ³
RELLENO	6,920.80 m ³
CORONA	4,999.94 m ³
ENROCADO TALUD	20,023.13 m ³
ENROCADO UÑA	16,718.99 m ³
EXC. UÑA	16,718.99 m ³
DESCOLMATACION	40,276.39 m ³


GEOTEXTIL	24,364.34 m ²
-----------	--------------------------

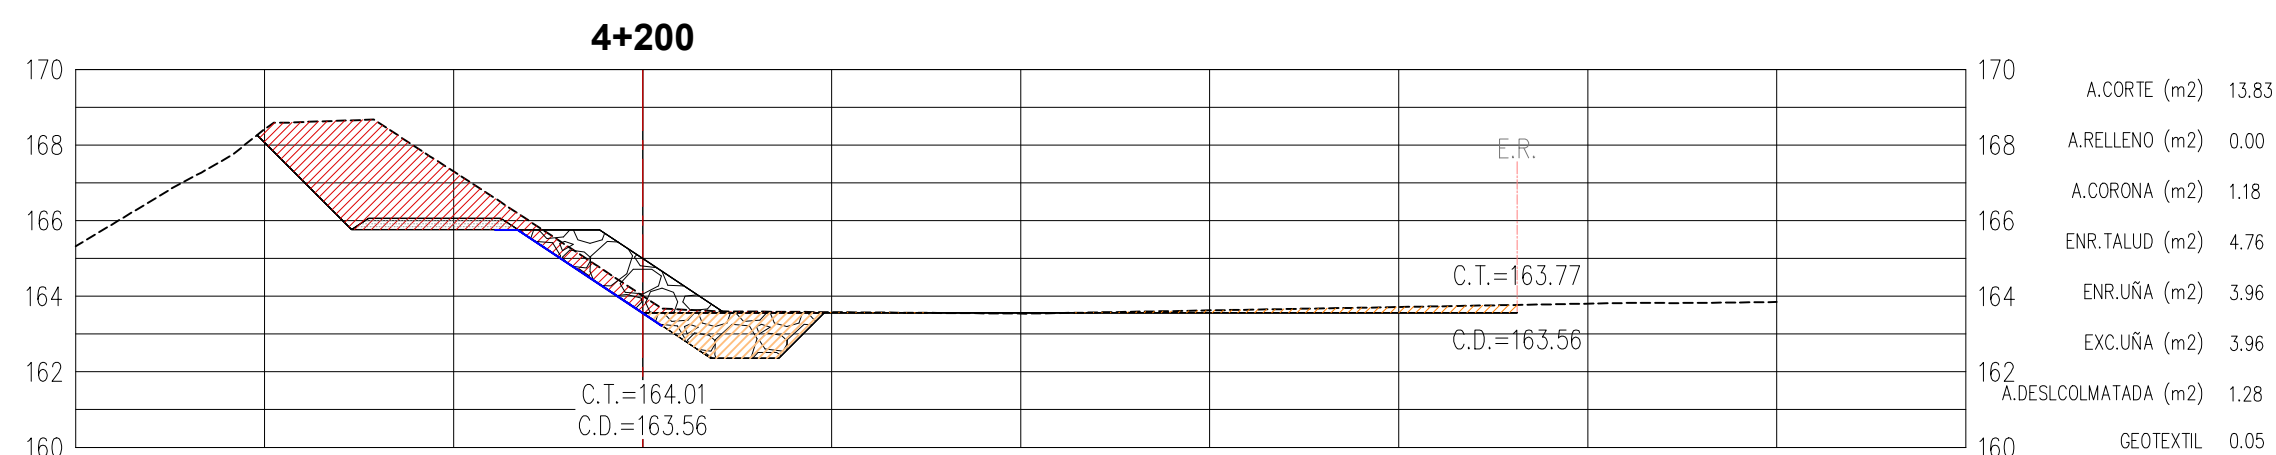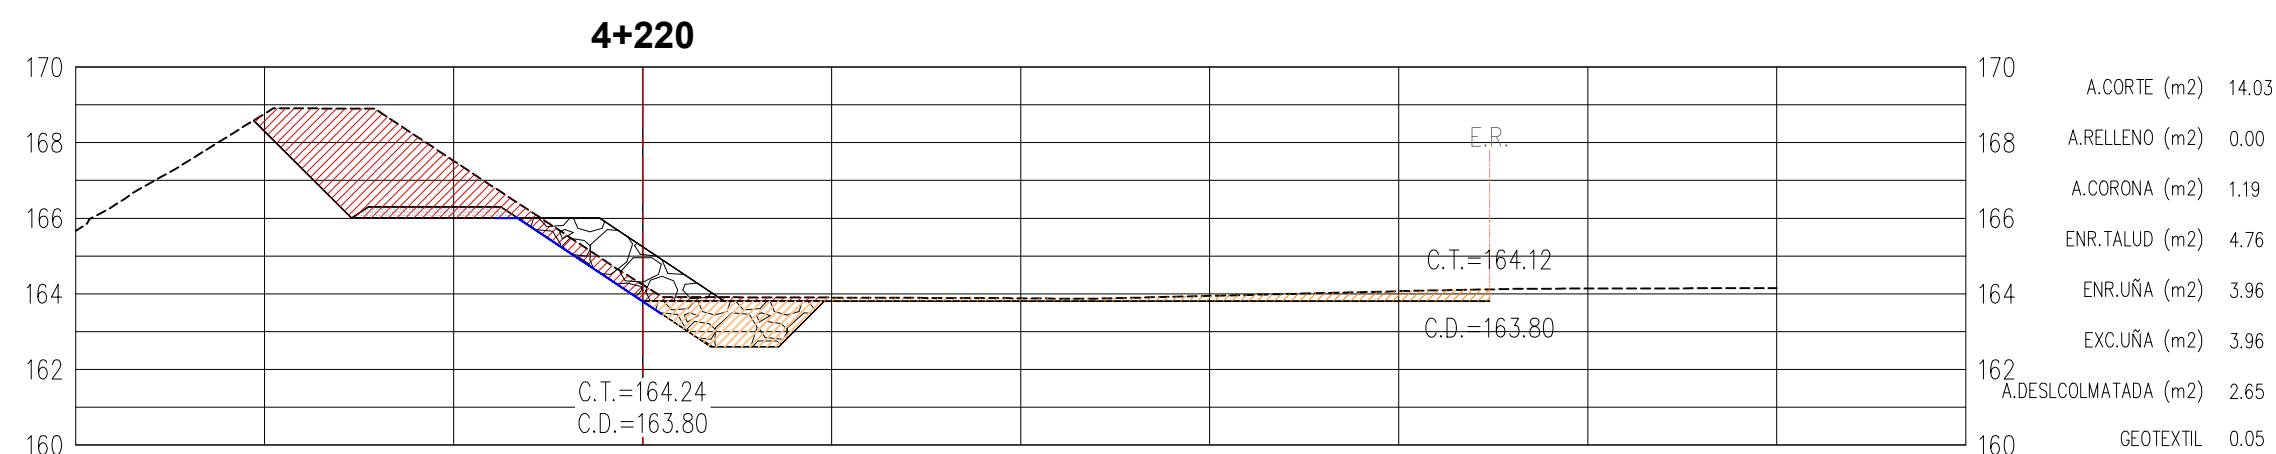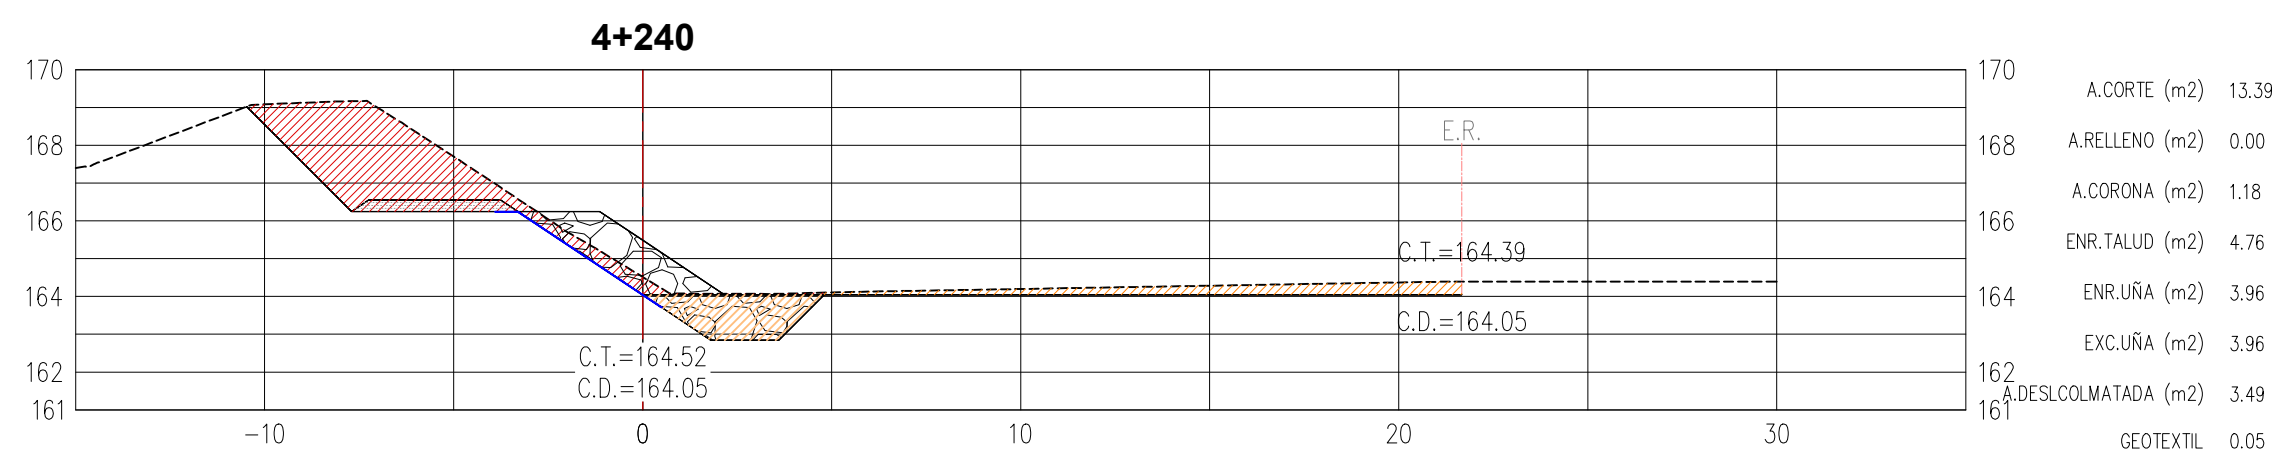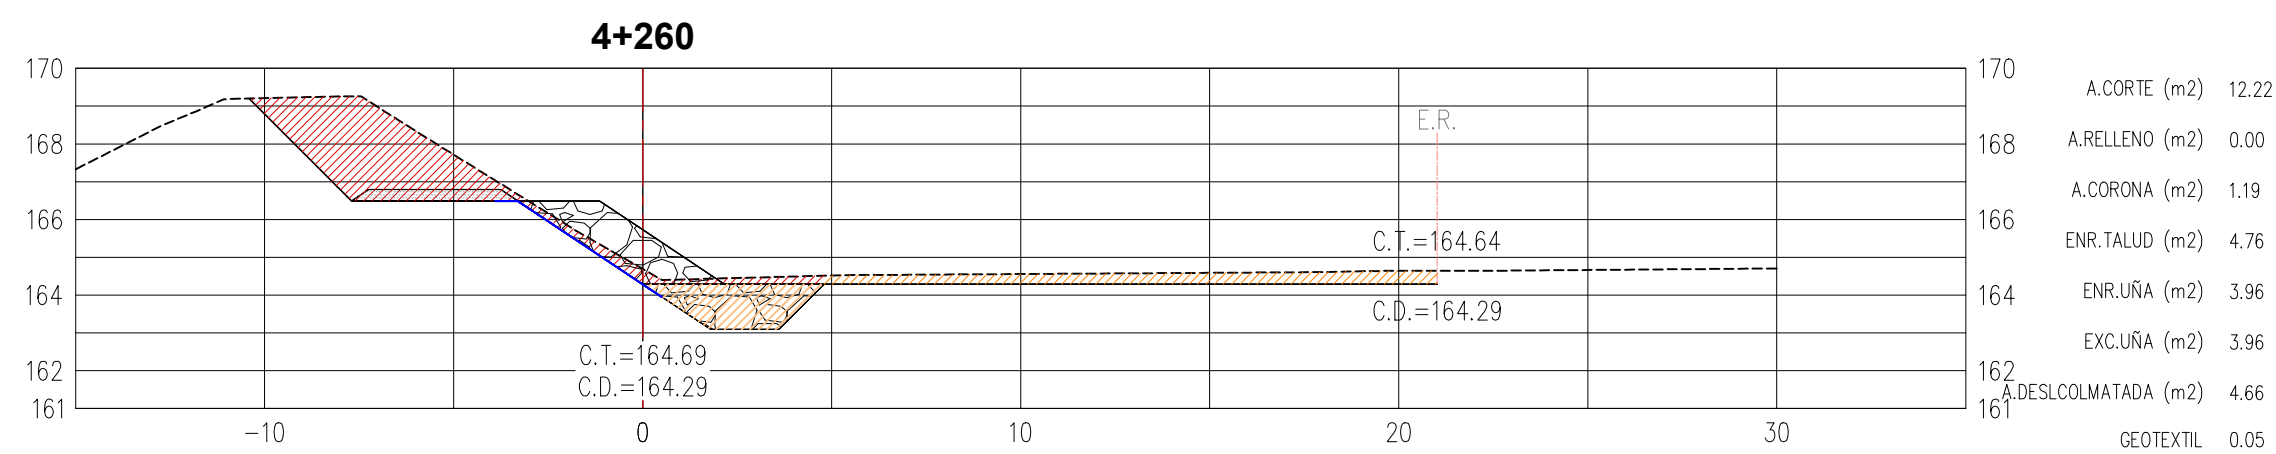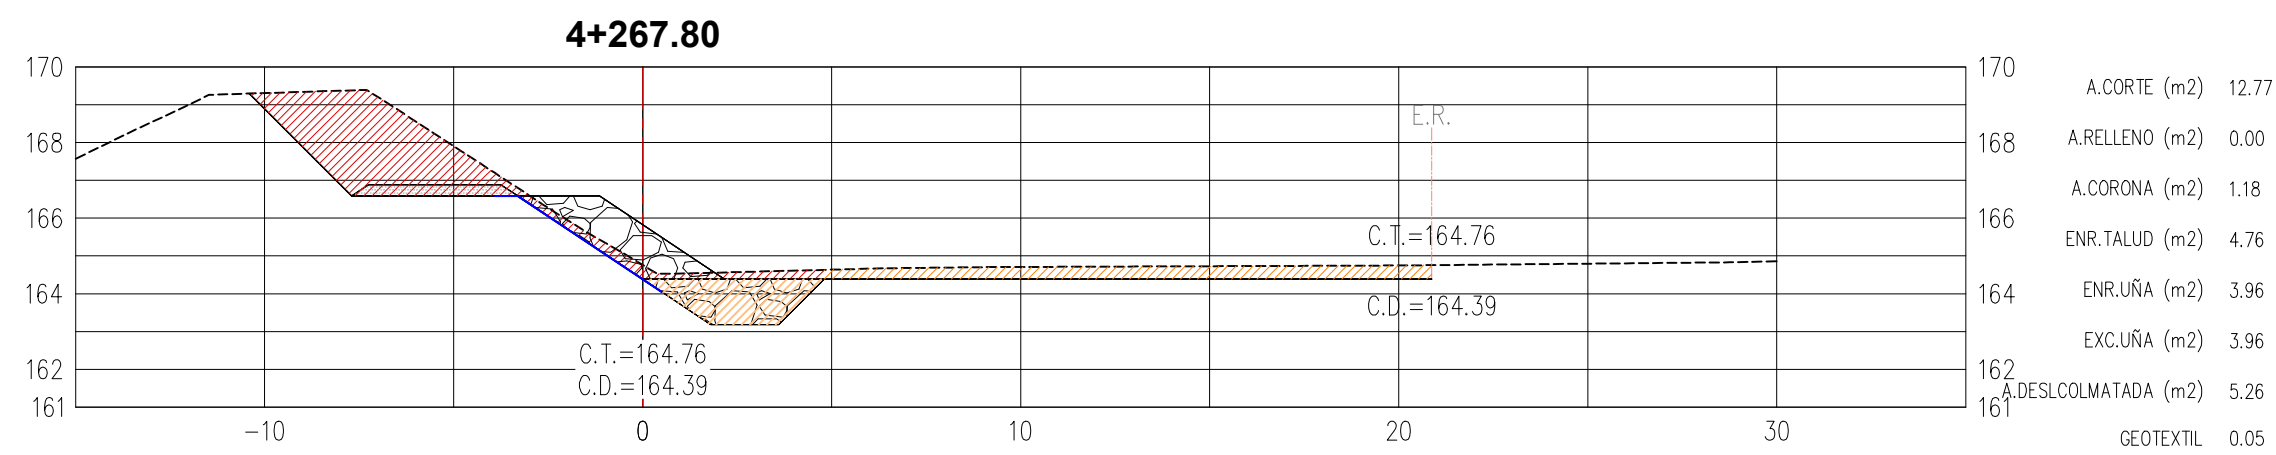

SECCIONES DE CAMINO

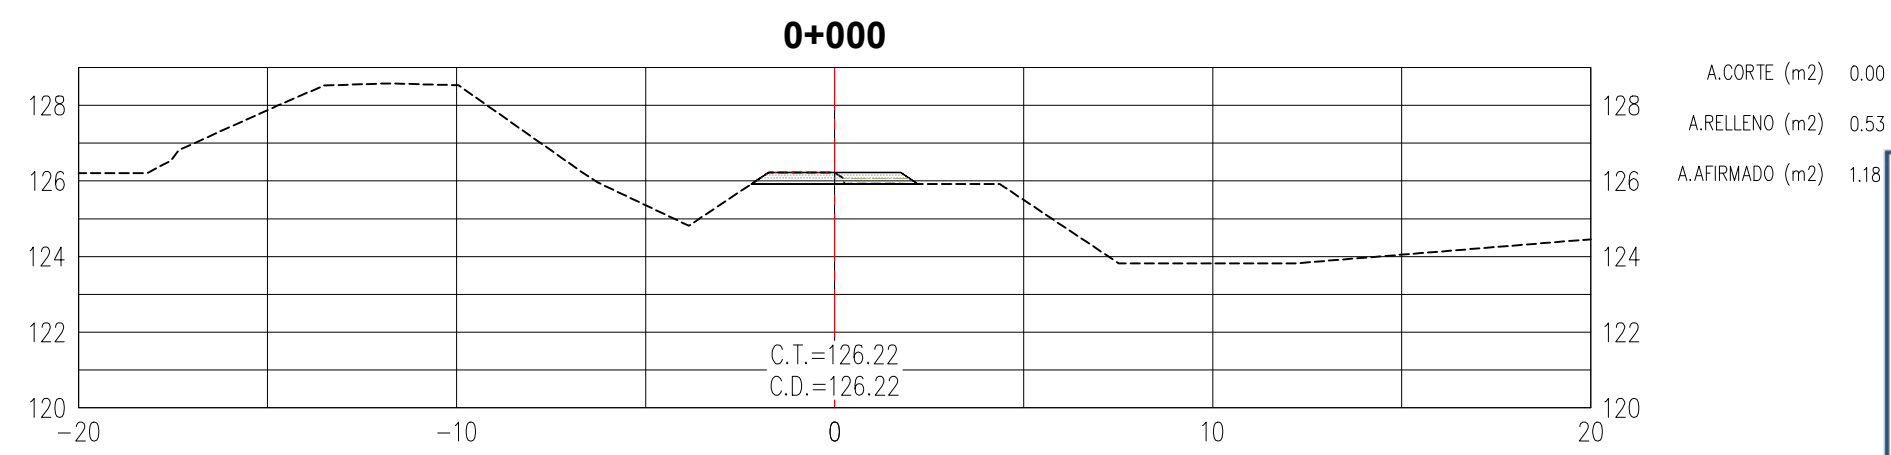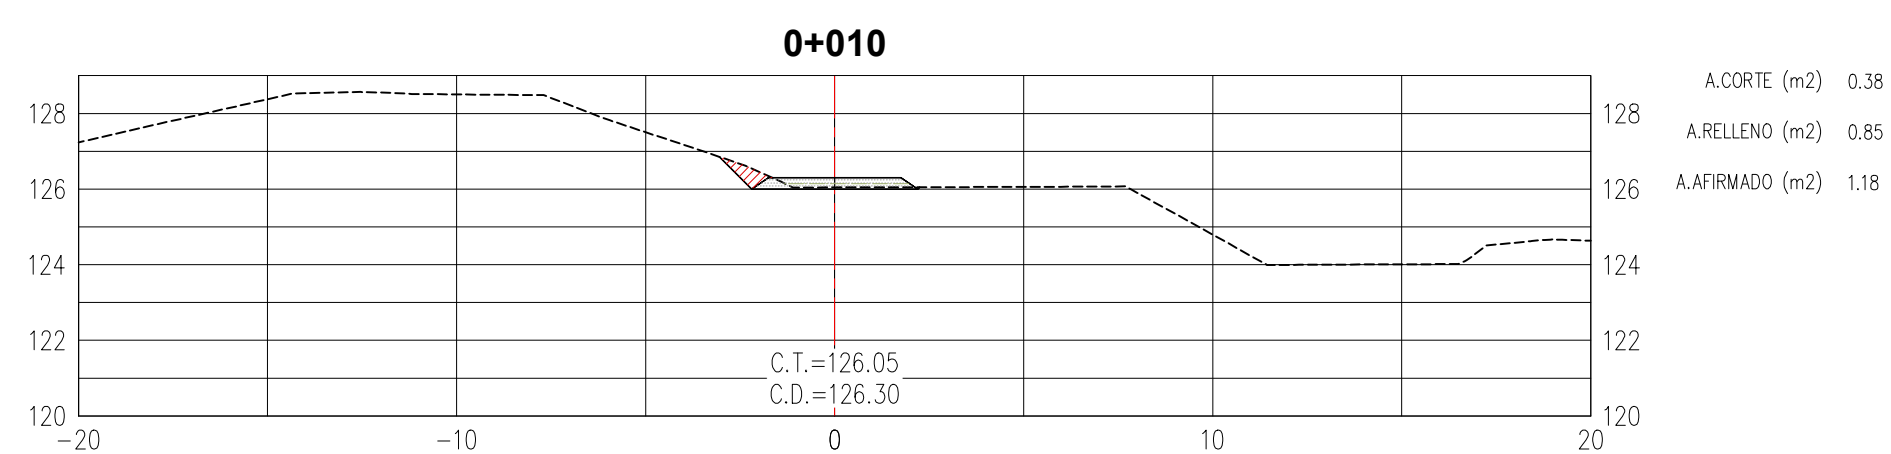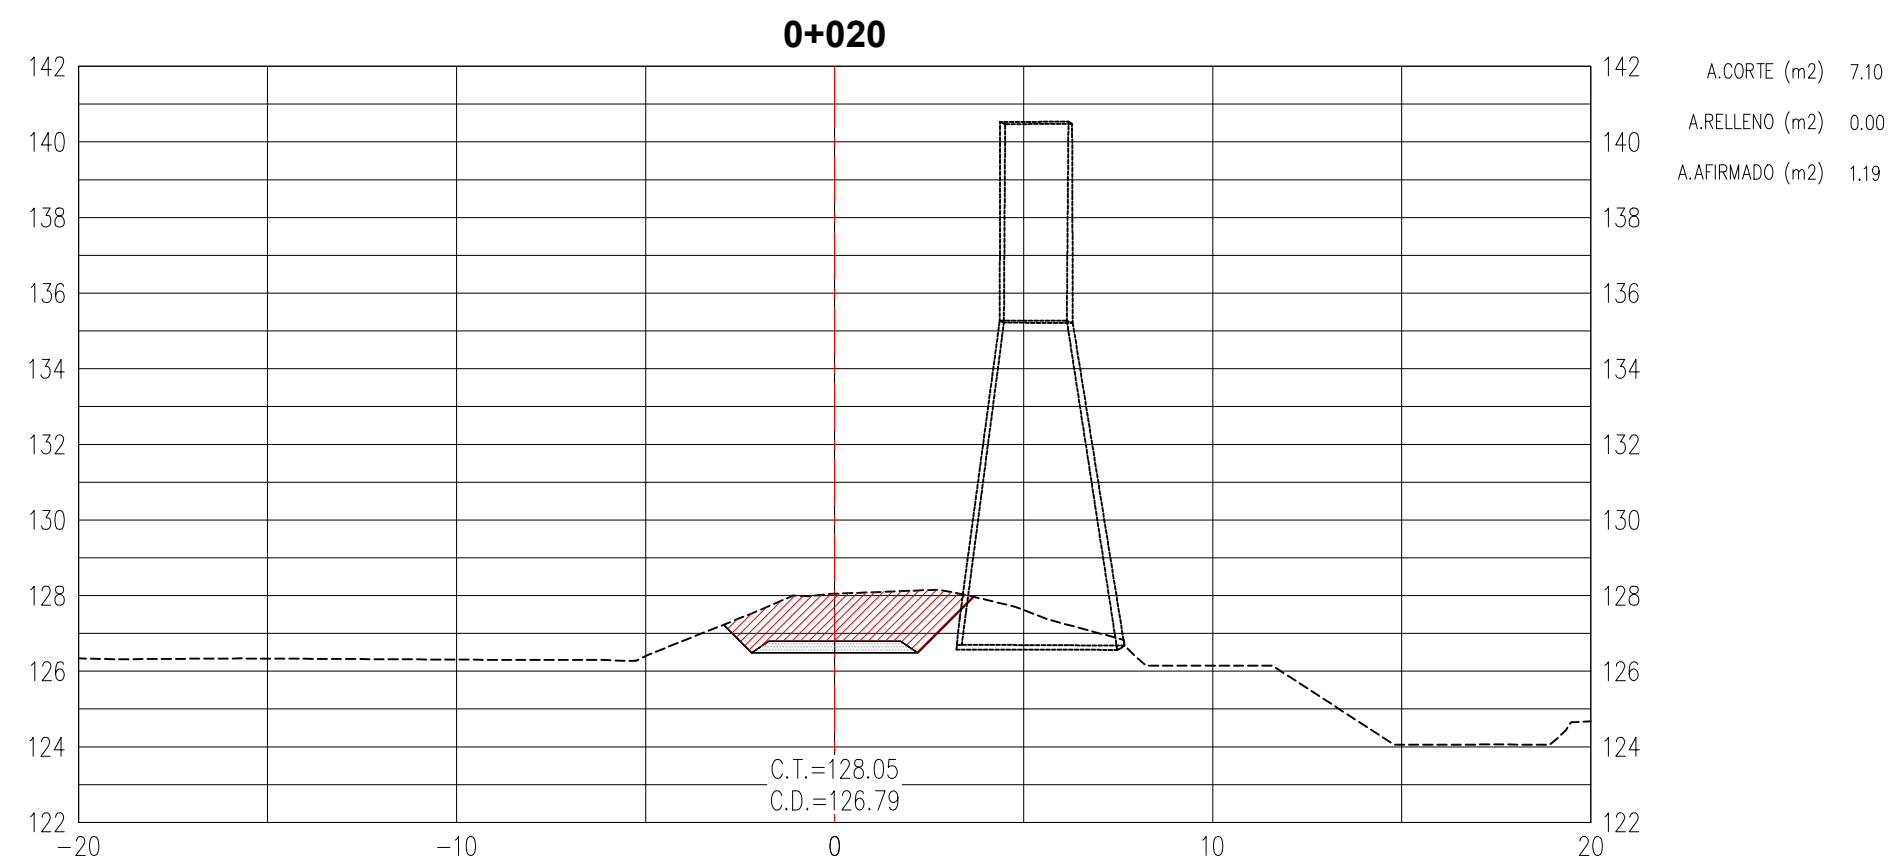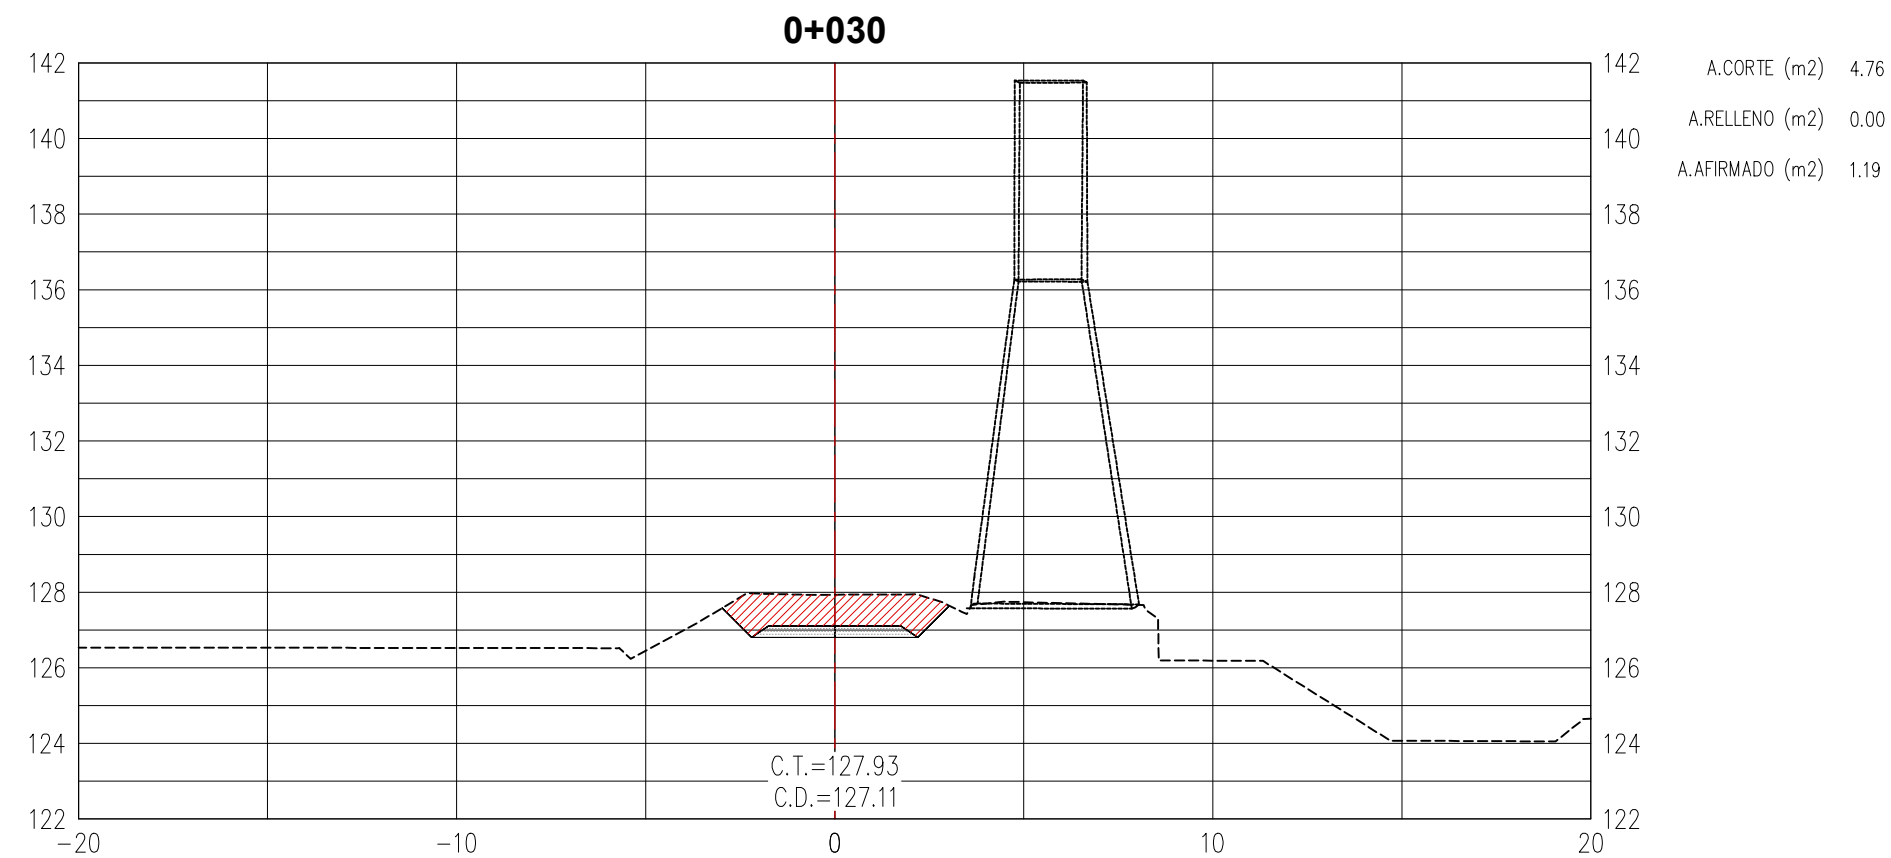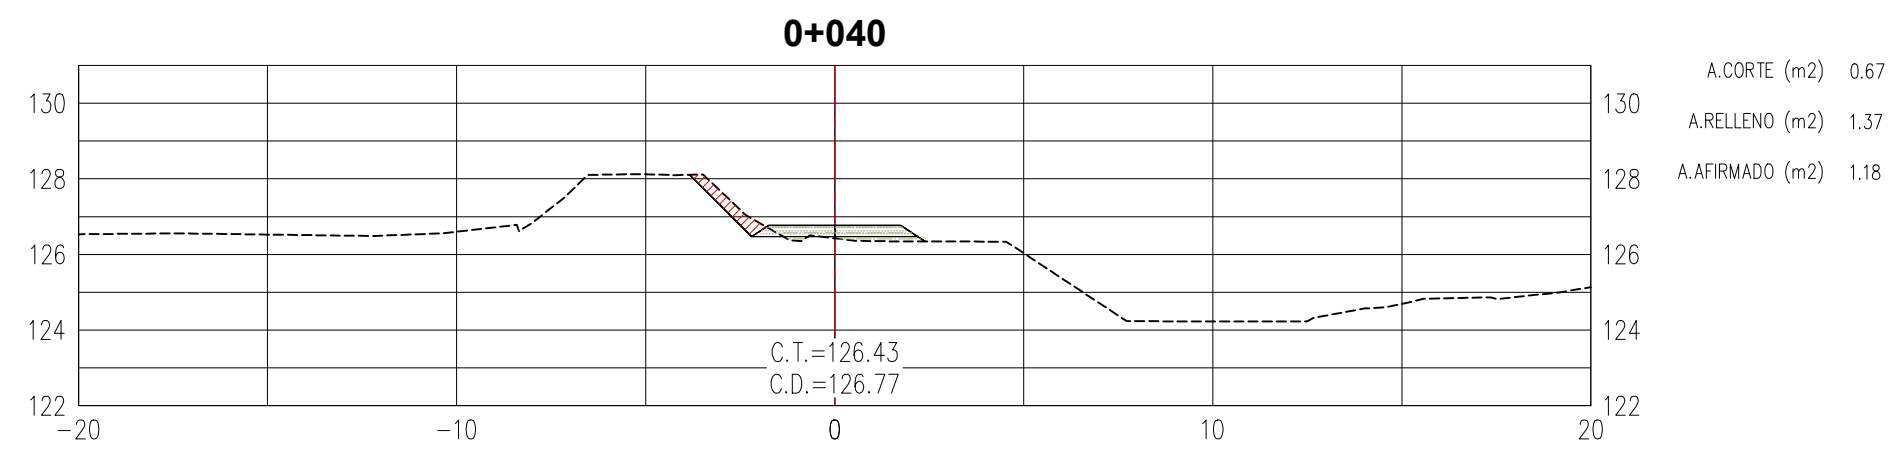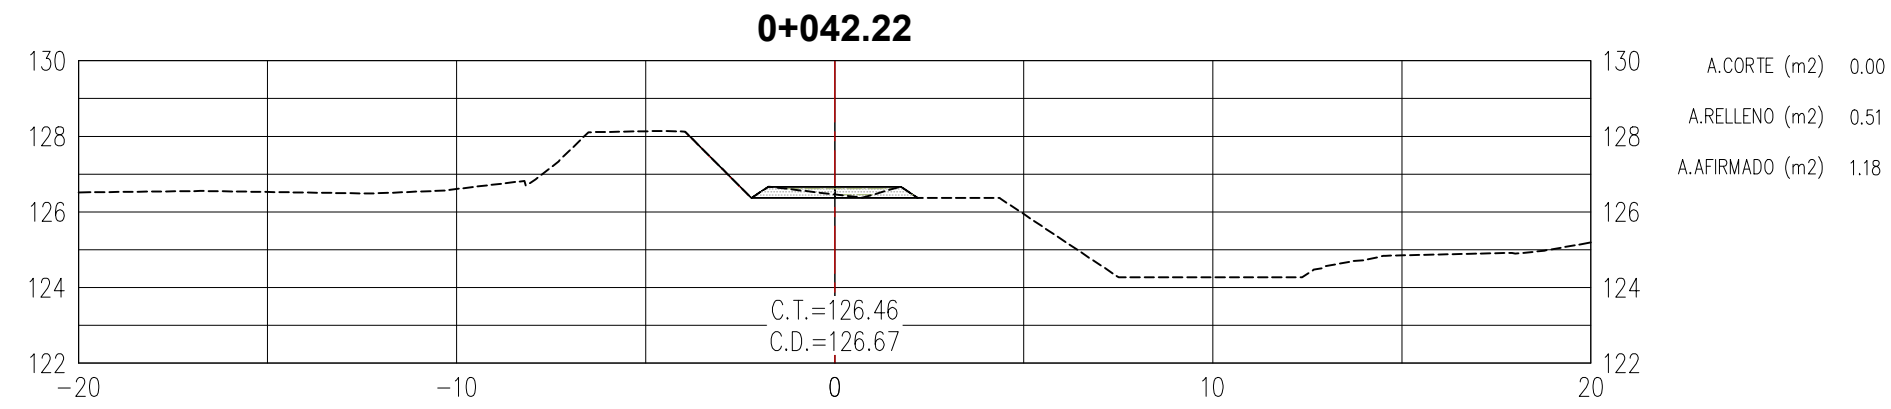


VOLUMEN RESUMEN SECCIONES DE CAMINO	
CORTE	124.24 m ³
RELLENO	20.09 m ³
CORONA	50.02 m ³

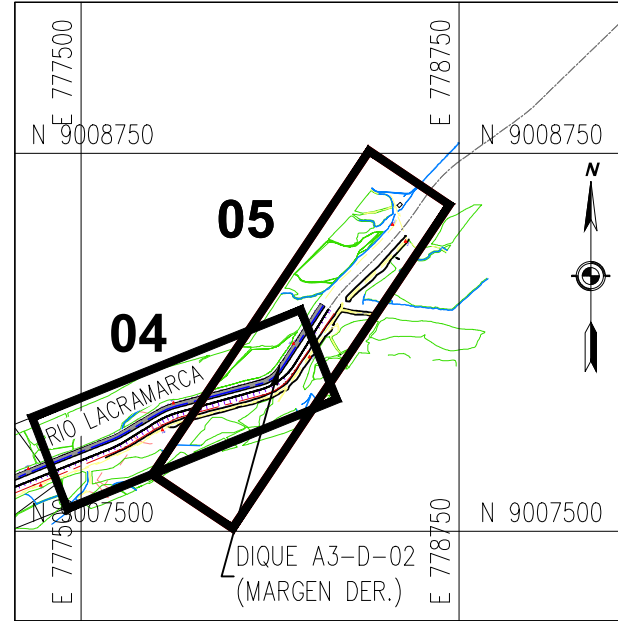

PLANO DE UBICACIÓN
ESC: 1/25,000

ESCALA GRAFICA :

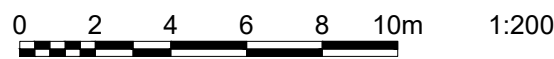

LEYENDA :

Sistema de Proyección:
Universal Transversal Mercator (UTM) , Zona 17 Sur
Datum : Sistema Geodesico Mundial (WGS 84)
Fuente : Equipo Técnico

REV N°	FECHA	DESCRIPCIÓN DE LA REVISIÓN	REVISADO	DIRECTOR
R04	03/2023	EMITIDO PARA APROBACIÓN	D.L.L.	M.A.B.
R03	02/2023	EMITIDO PARA APROBACIÓN	A.P.T.	M.A.B.
R01	11/2022	EMITIDO PARA APROBACIÓN	A.P.T.	M.A.B.
R00	06/2022	EMITIDO PARA APROBACIÓN	A.P.T.	M.A.B.
NOTA: EL DOCUMENTO PASO DE LA R01 A R03.				
DISEÑO :	FECHA	FIRMA		
ENRIQUE QUINTANA A.	25/03/2023			
DIBUJO :	FECHA	FIRMA		
ROGER ROSILLO L.	25/03/2023			
REVISIÓN Y APROBACIÓN DE DISEÑO:	FECHA	FIRMA		
DIEGO LÓPEZ L.	25/03/2023			
APROBACIÓN :	FECHA	FIRMA		
RAUL FLORES C.	25/03/2023			
DIRECTOR DE PROYECTO :	FECHA	FIRMA		
MIGUEL A. DEL BARCO	25/03/2023			



AIRTIFICIAL



TITULO :

ENTREGA DE DEFENSAS
RIBEREÑAS DEL RIO
LACRAMARCA
(PAQUETE R-07)

Creación del servicio de protección en riberas del río Lacramarca vulnerables ante peligros de inundación, en 58 comunidades en los distritos de Macate, Cáceres del Perú y Chimbote de la provincia de Santa - departamento de Ancash CUI - 2499818

PLANO :

DIQUE A3-D-02
SECCIONES TRANSVERSALES
KM 4+200 - KM 4+267.80

ESPECIALIDAD :

CIVIL

USO :

DEFENSAS RIBEREÑAS

ZONA :

CHIMBOTE — SANTA — ANCASH

ESCALA :

1/200

FECHA :

25/03/23

REV :

R04

CÓDIGO DEL PLANO :

400197-OHL001-501-XX-DR-CV-000293