


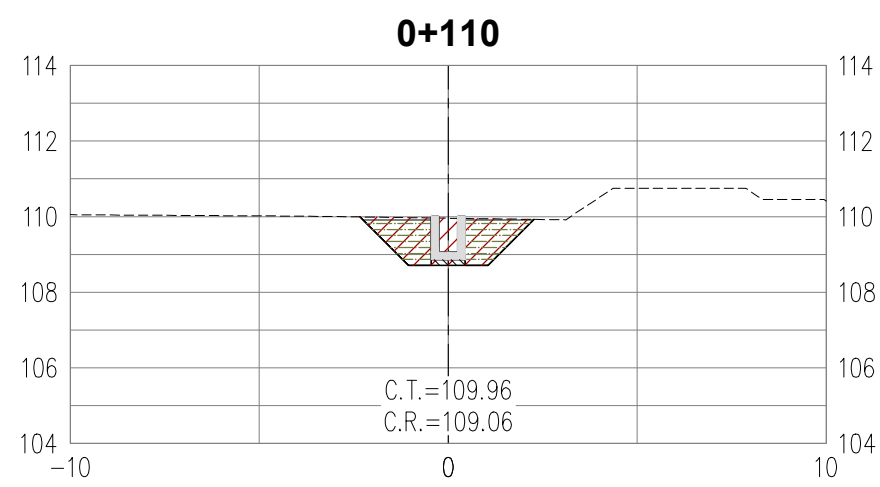


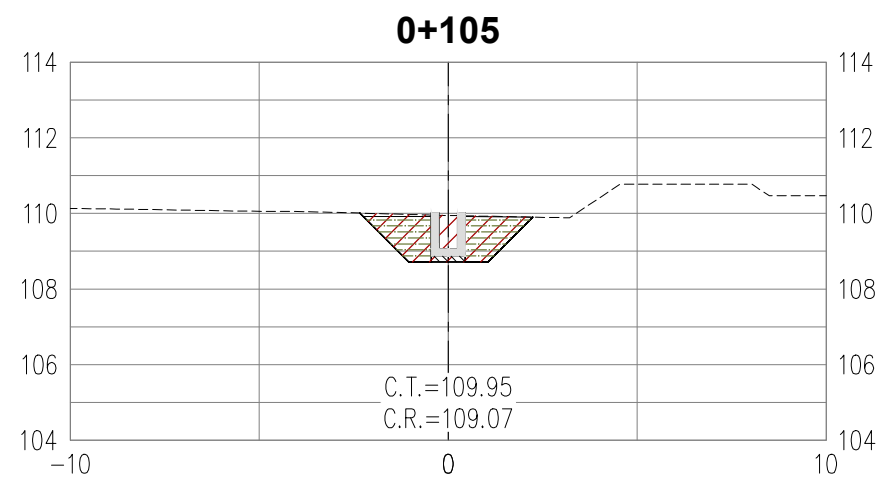


A. CORTE (m2) 4.19
A. RELLENO (m2) 2.88
A. CONCRETO (m2) 0.56
A. SOLADO (m2) 0.13

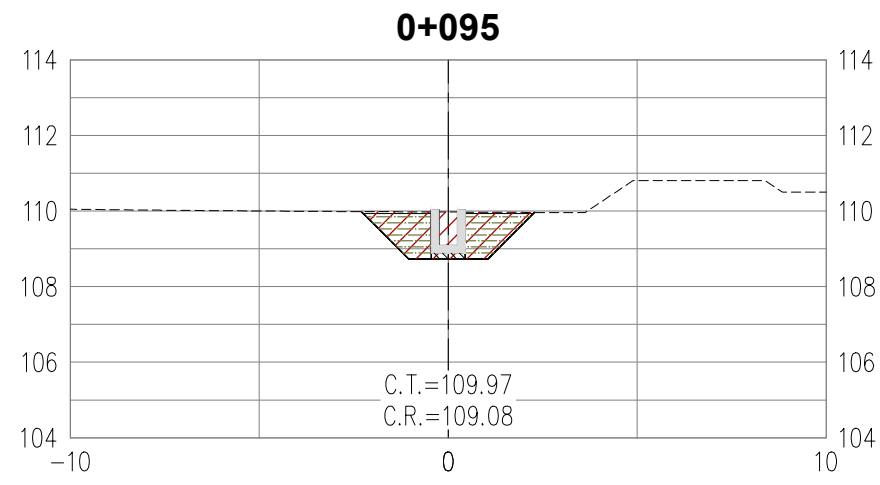


A. CORTE (m2) 4.11
A. RELLENO (m2) 2.87
A. CONCRETO (m2) 0.56
A. SOLADO (m2) 0.13

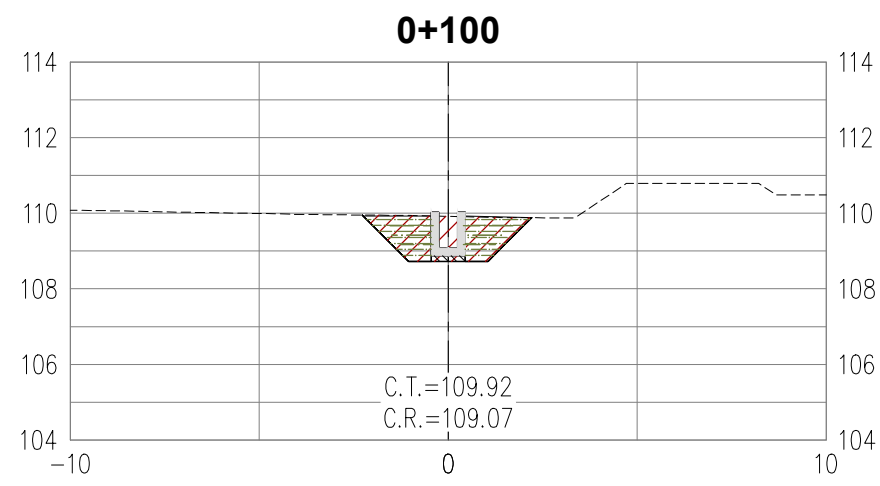


A. CORTE (m2) 4.14
A. RELLENO (m2) 2.88
A. CONCRETO (m2) 0.56
A. SOLADO (m2) 0.13

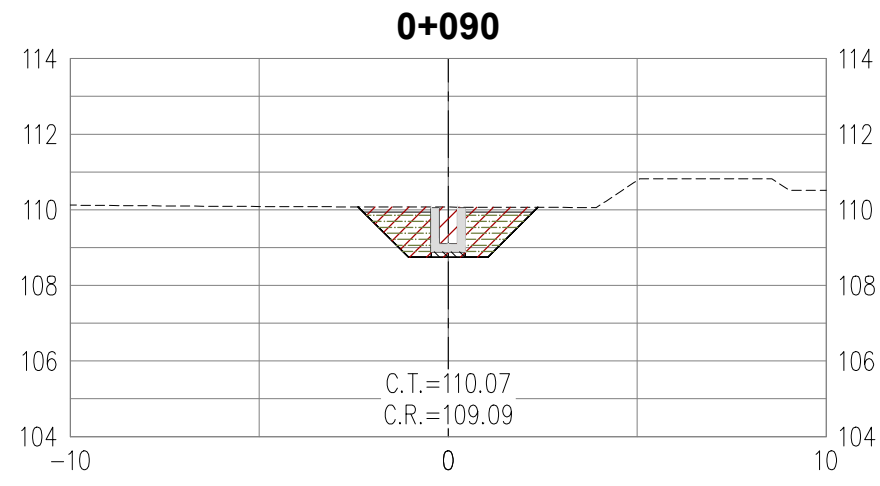


A. CORTE (m2) 4.55
A. RELLENO (m2) 2.88
A. CONCRETO (m2) 0.56
A. SOLADO (m2) 0.13

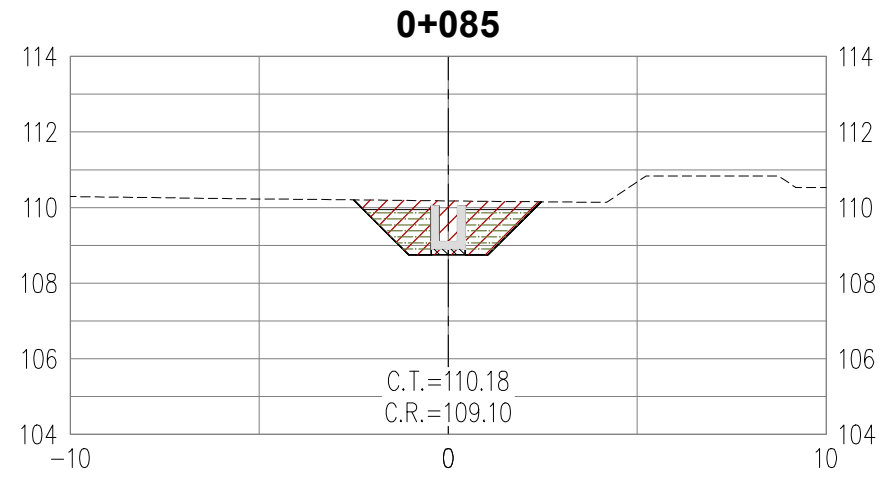


A. CORTE (m2) 5.03
A. RELLENO (m2) 2.88
A. CONCRETO (m2) 0.56
A. SOLADO (m2) 0.13

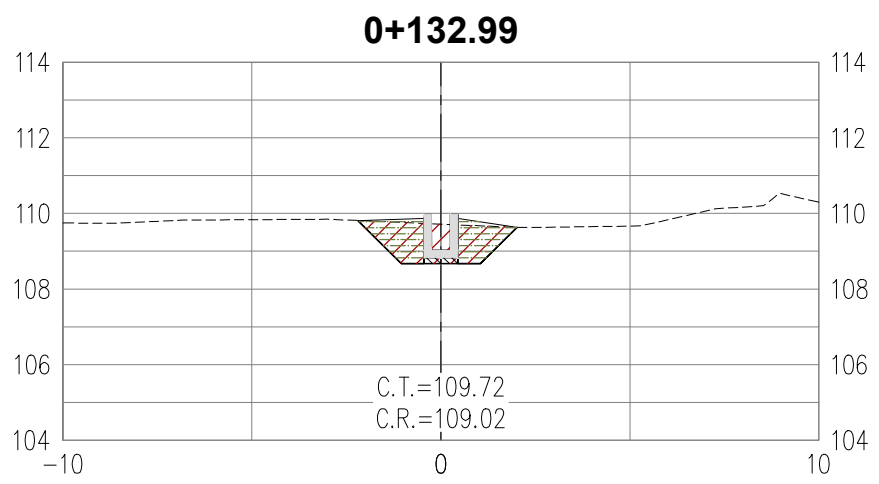


A. CORTE (m2) 3.30
A. RELLENO (m2) 2.61
A. CONCRETO (m2) 0.56
A. SOLADO (m2) 0.13

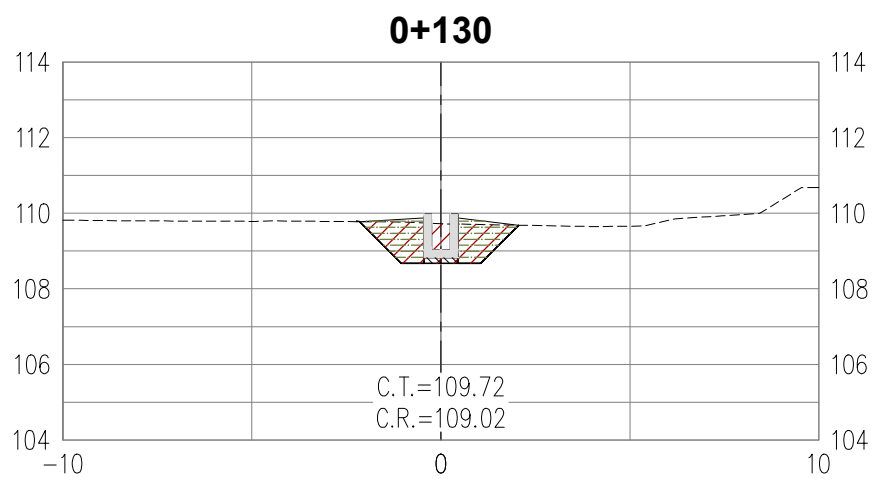


A. CORTE (m2) 3.33
A. RELLENO (m2) 2.62
A. CONCRETO (m2) 0.56
A. SOLADO (m2) 0.13

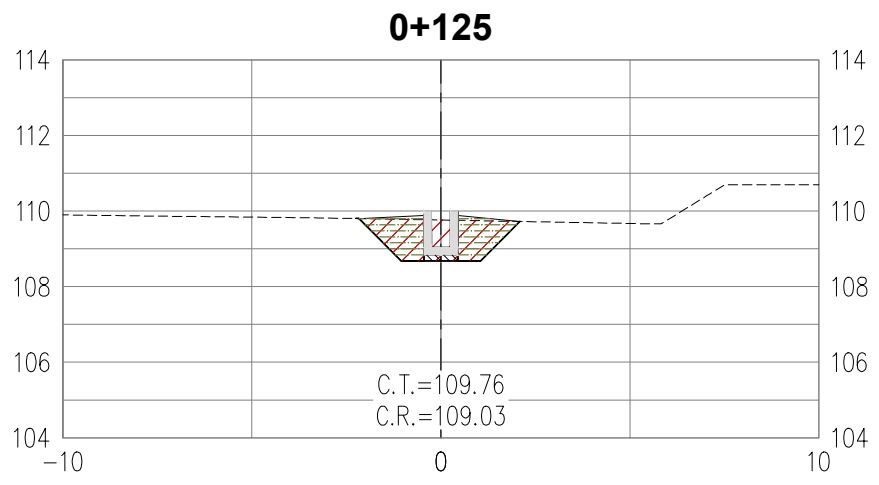

A. CORTE (m2) 3.43
A. RELLENO (m2) 2.66
A. CONCRETO (m2) 0.56
A. SOLADO (m2) 0.13

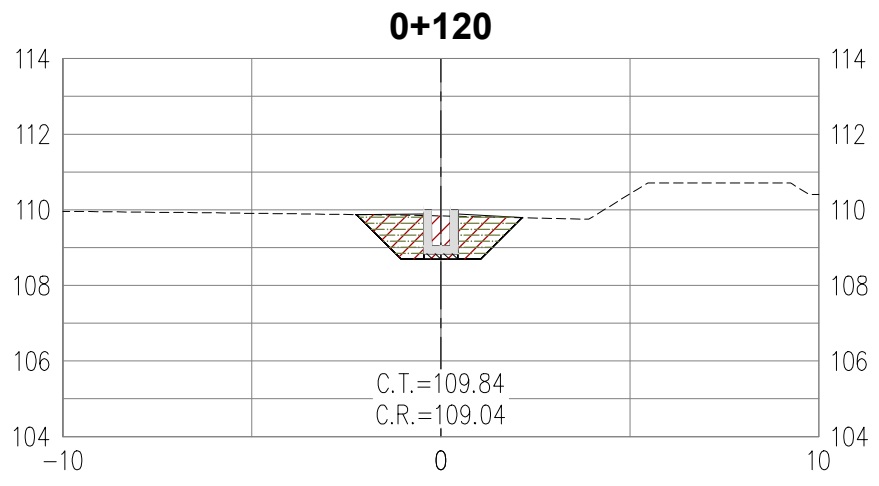

A. CORTE (m2) 3.72
A. RELLENO (m2) 2.77
A. CONCRETO (m2) 0.56
A. SOLADO (m2) 0.13

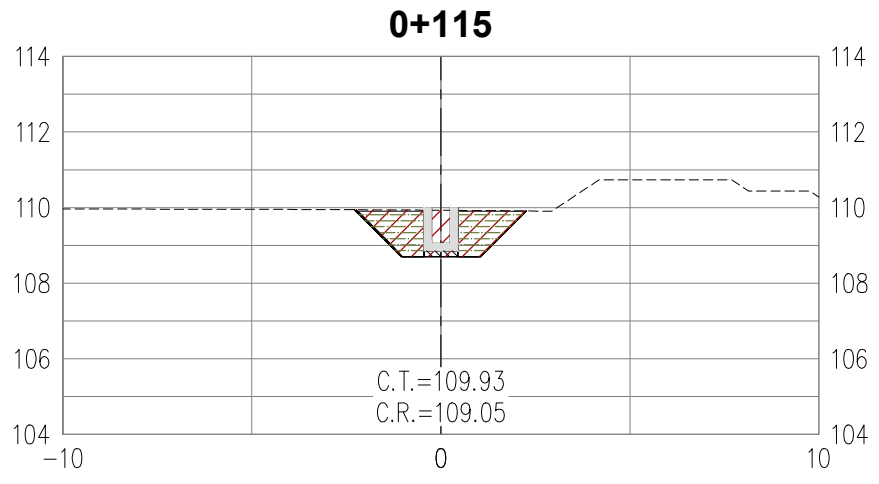


A. CORTE (m2) 4.03
A. RELLENO (m2) 2.88
A. CONCRETO (m2) 0.56
A. SOLADO (m2) 0.13

VOLUMEN RESUMEN TRAMO DE TUBERIA	
CORTE	44.03 m3
RELLENO	40.21 m3
ARENA	1.21 m3

VOLUMEN RESUMEN TRAMO DE CANAL	
CORTE	550.16 m3
RELLENO	305.29 m3
CONCRETO	60.02 m3
SOLADO	14.47 m3

LEYENDA DE MATERIALES

	A.CORTE
	A.SOLADO
	A.CONCRETO

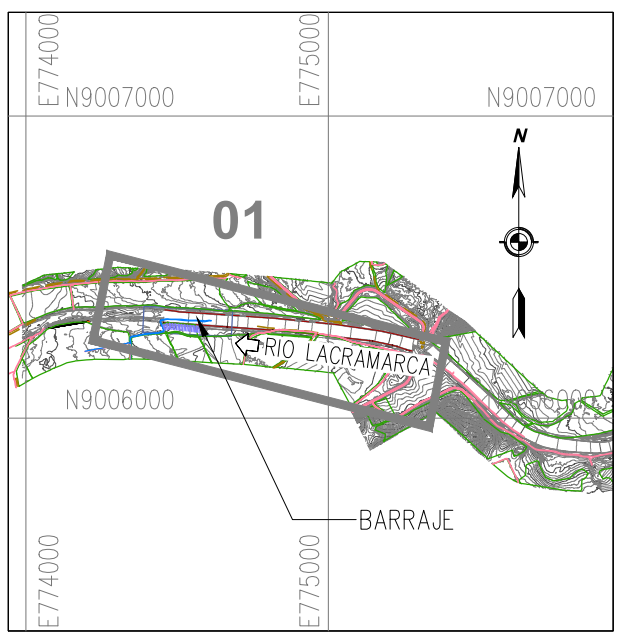

PLANO DE UBICACIÓN
1/25000

ESCALA GRAFICA :



LEYENDA :
Sistema de Proyección:
Universal Transversal Mercator (UTM) , Zona 17 Sur
Datum : Sistema Geodesico Mundial (WGS 84)
Fuente : Equipo Técnico

REV N°	FECHA	DESCRIPCIÓN DE LA REVISIÓN	REVISADO	DIRECTOR
R05	03/2023	EMITIDO PARA APROBACIÓN	A.P.T.	M.A.B.
R04	03/2023	EMITIDO PARA APROBACIÓN	A.P.T.	M.A.B.
R03	02/2023	EMITIDO PARA APROBACIÓN	A.P.T.	M.A.B.

NOTA: EL DOCUMENTO INICIO DESDE LA REVISIÓN R03	
FECHA	FIRMA
15/03/2023	
15/03/2023	
15/03/2023	
17/03/2023	
17/03/2023	



AIRTIFICIAL



TÍTULO :
**ENTREGA DE DEFENSAS
RIBEREÑAS DEL RIO
LACRAMARCA
(PAQUETE R-07)**
Creación del servicio de protección en riberas del río
Lacramarca vulnerables ante peligros de inundación, en 58
comunidades en los distritos de Macate, Cáceres del Perú y
Chimbote de la provincia de Santa - departamento de Ancash
CUI - 2499818

PLANO :
**OBRAS LINEALES A3-CP-21-05
SECCIONES TRANSVERSALES
Km 0+085 - Km 0+132.99**

ESPECIALIDAD :
CIVIL

USO :
DEFENSAS RIBEREÑAS

ZONA :
CHIMBOTE — SANTA — ANCASH

ESCALA :
1/200

FECHA :
17/03/23

REV :
R05

CÓDIGO DEL PLANO :
400197-OHL001-501-XX-DR-CV-000875

REVISIÓN DE DOCUMENTOS TÉCNICOS
☒ A- ACEPTADO
☐ B- ACEPTADO CON COMENTARIOS
☐ C- RECHAZADO
Lina Herrera - Autoridad para la Reconstrucción con Cambios
Mar 25, 2023, 4:00 PM GMT-5:00
FIRMA
FECHA