




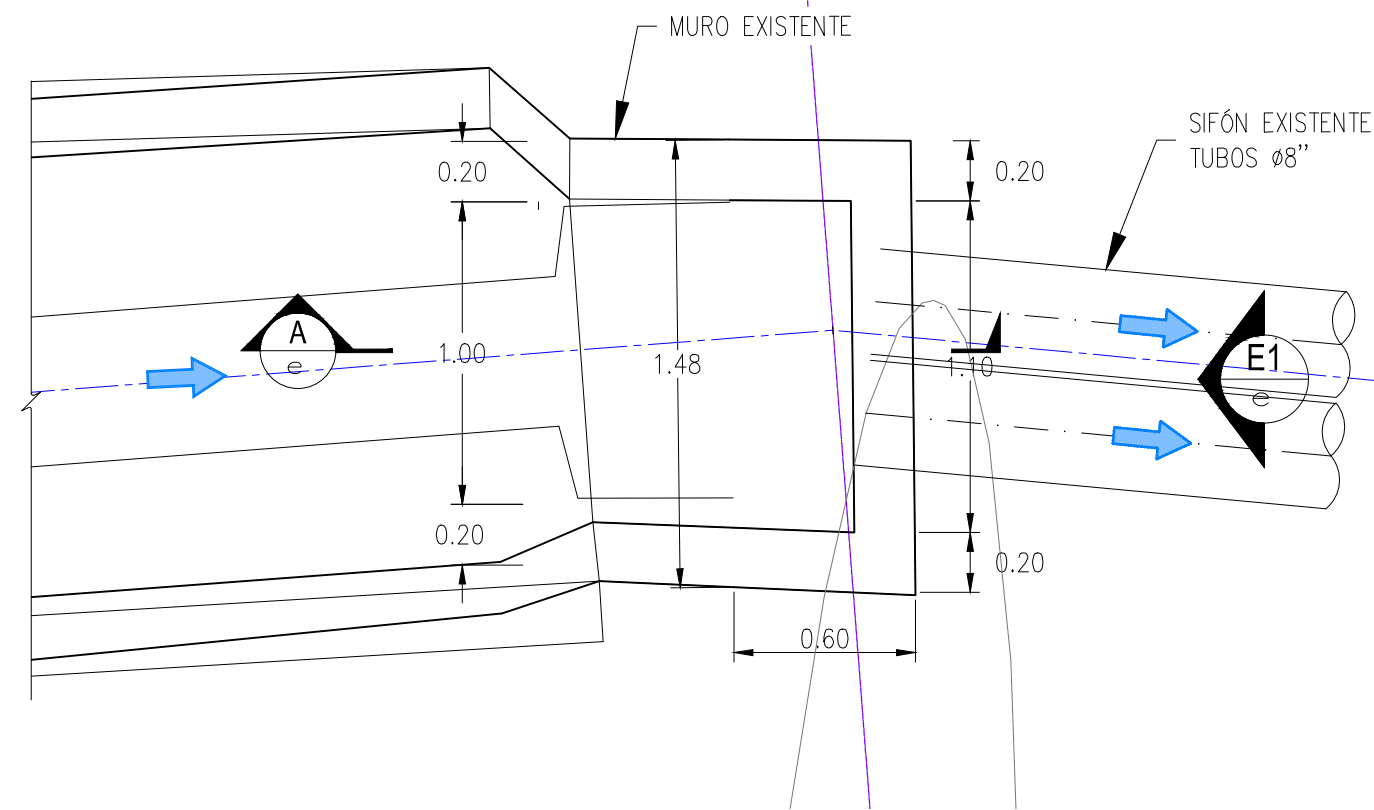


CAJA RECEPTORA OP-SI-21-75-01 (ENTRADA DE SIFÓN)
PLANTA EXISTENTE
ESC. 1/25

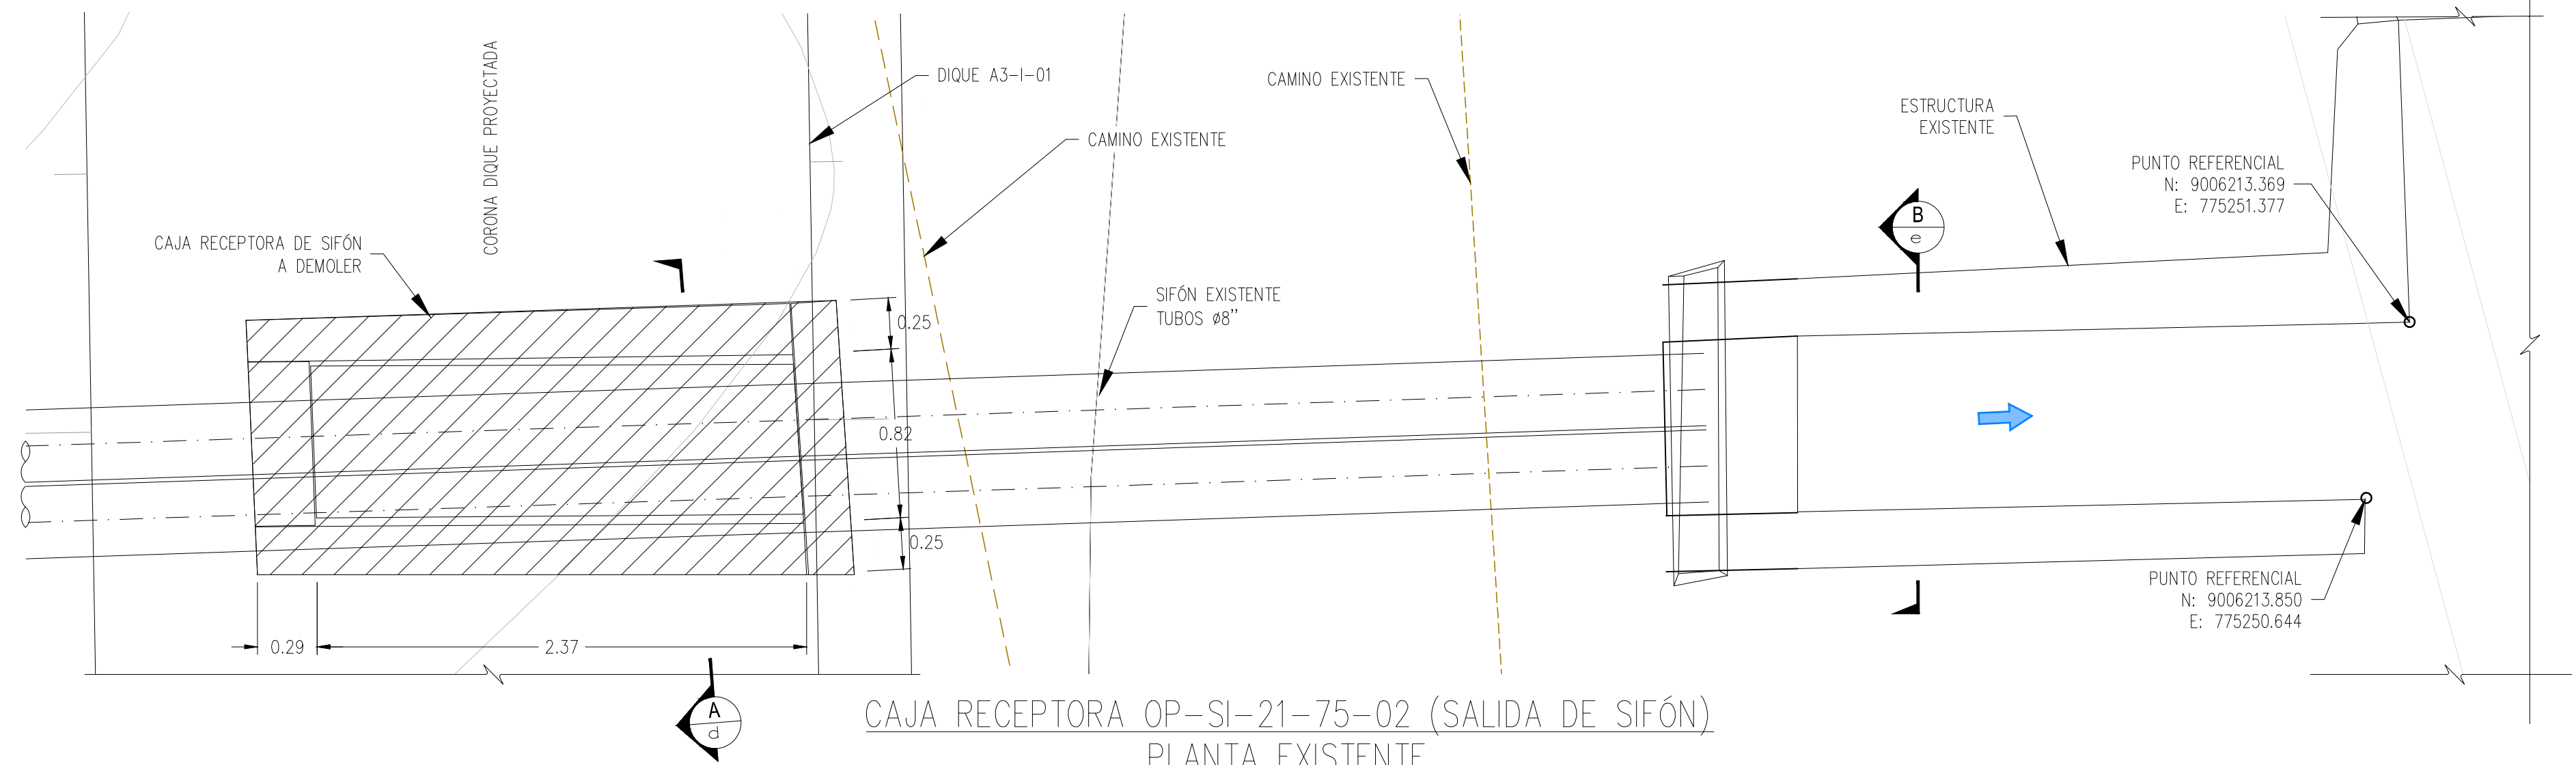


CAJA RECEPTORA OP-SI-21-75-02 (SALIDA DE SIFÓN)
PLANTA EXISTENTE
ESC. 1/25

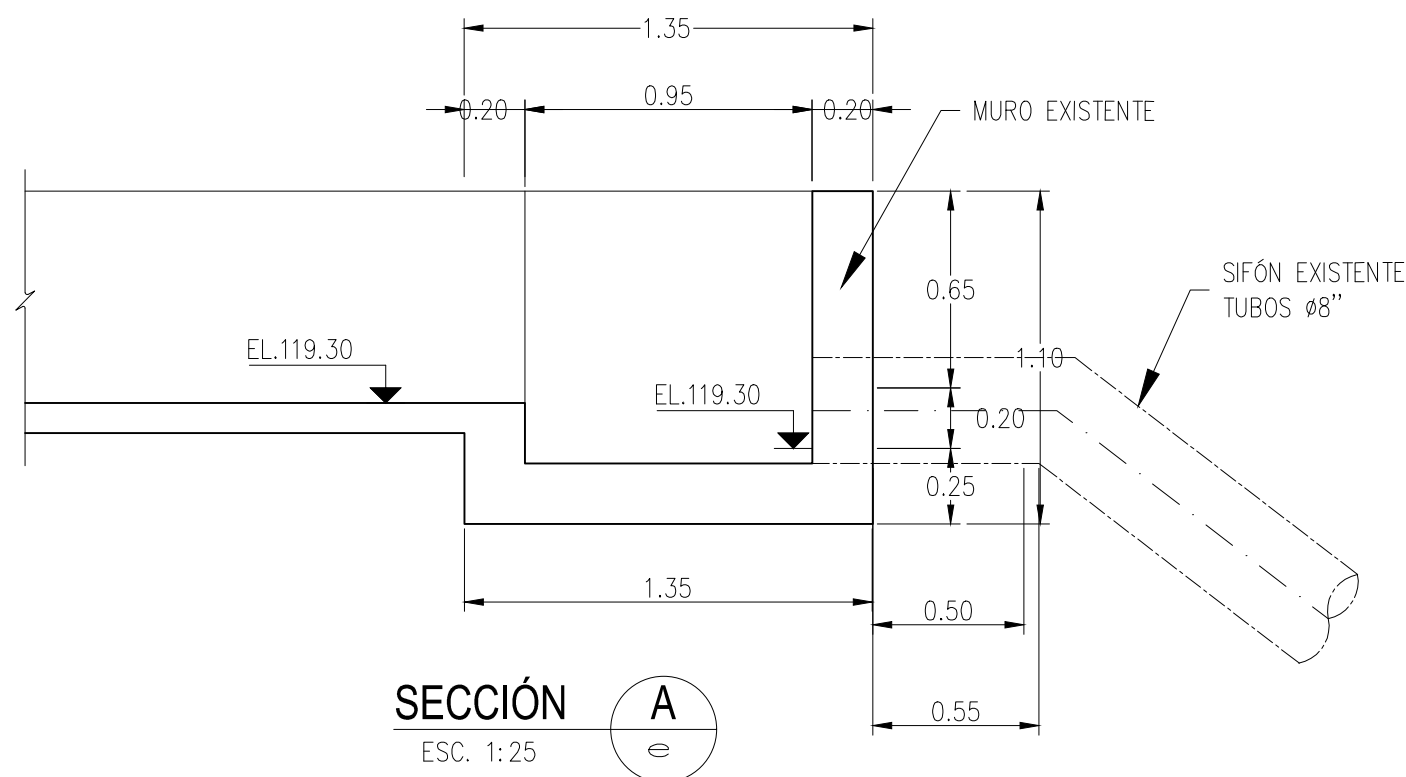

SECCIÓN A
ESC. 1:25

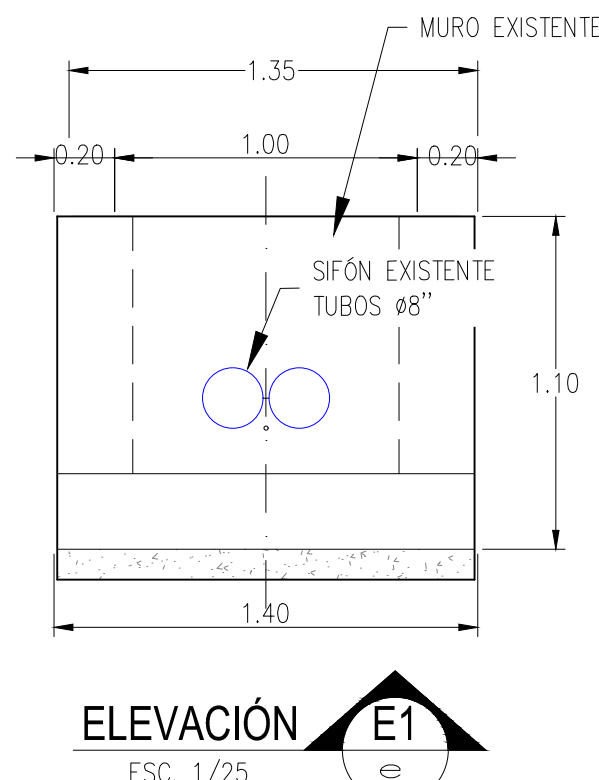


ELEVACIÓN E1
ESC. 1/25

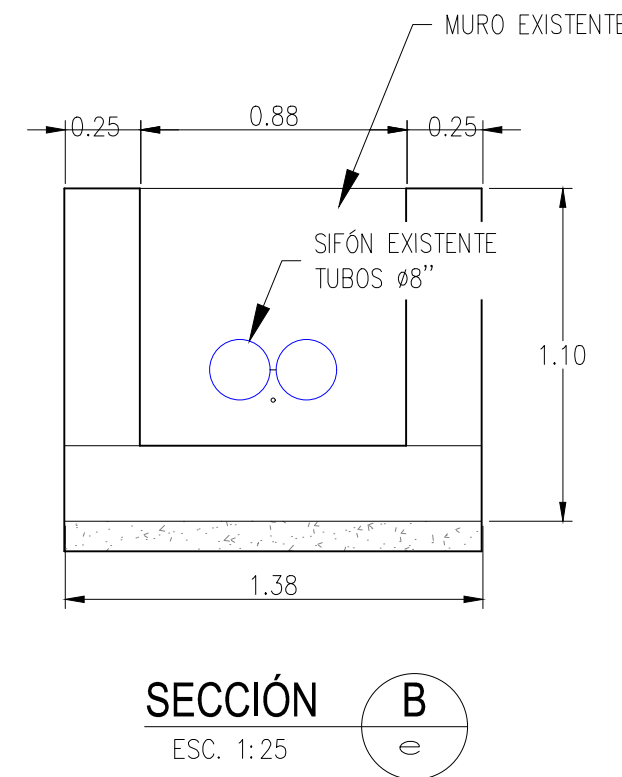


SECCIÓN B
ESC. 1:25


(ENTRADA DE SIFÓN) SECCIONES EXISTENTES
ESC. 1/25

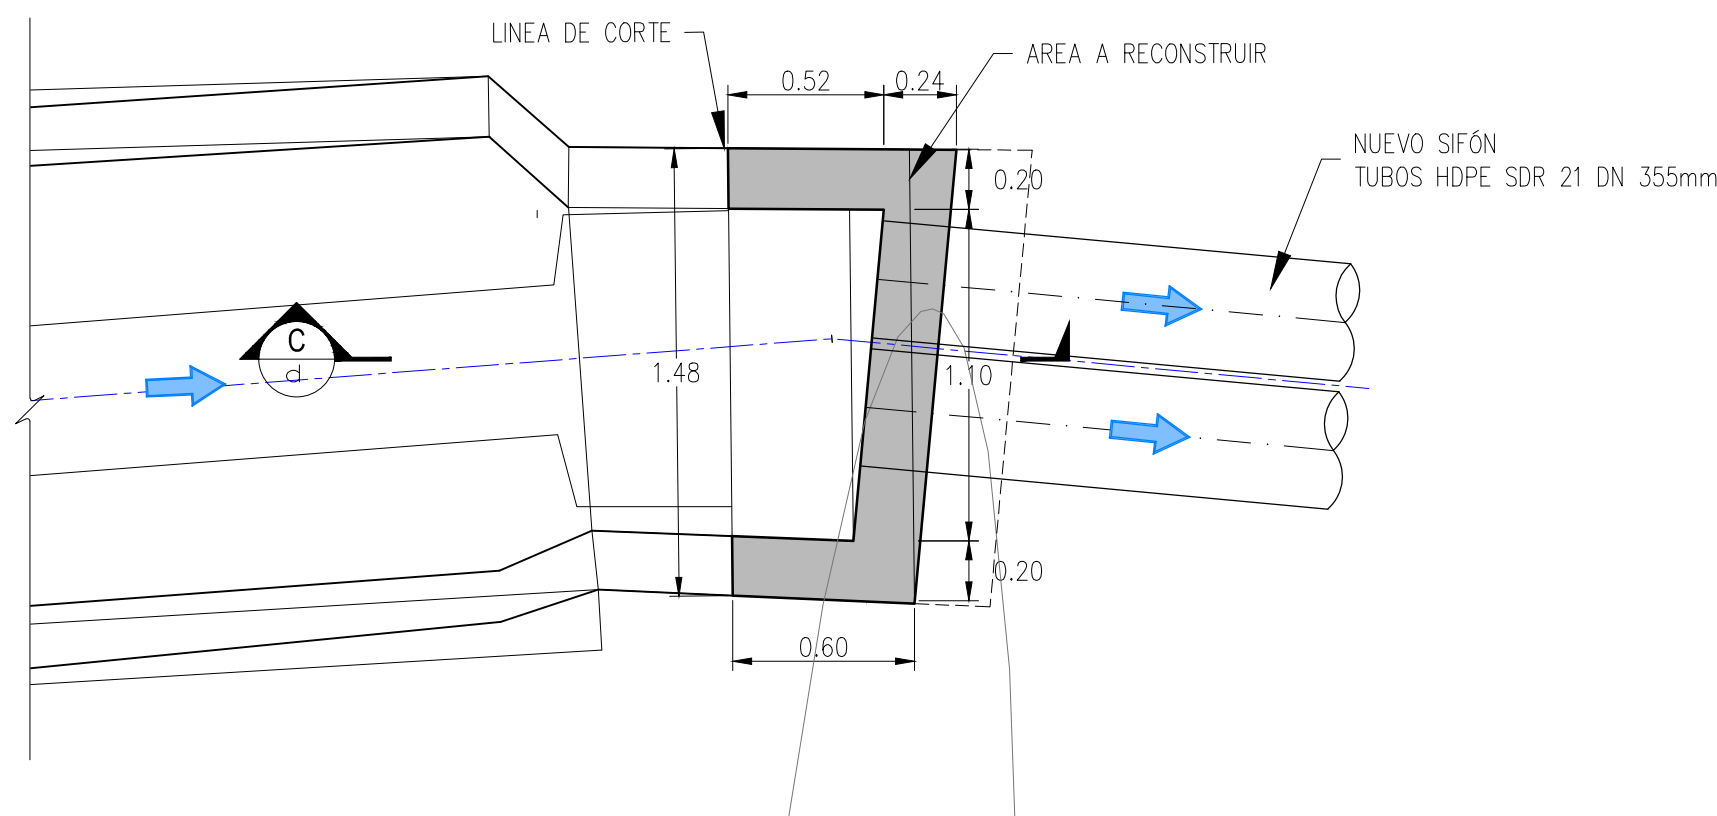


CAJA RECEPTORA OP-SI-21-75-01 (ENTRADA DE SIFÓN)
PLANTA DISEÑO
ESC. 1/25

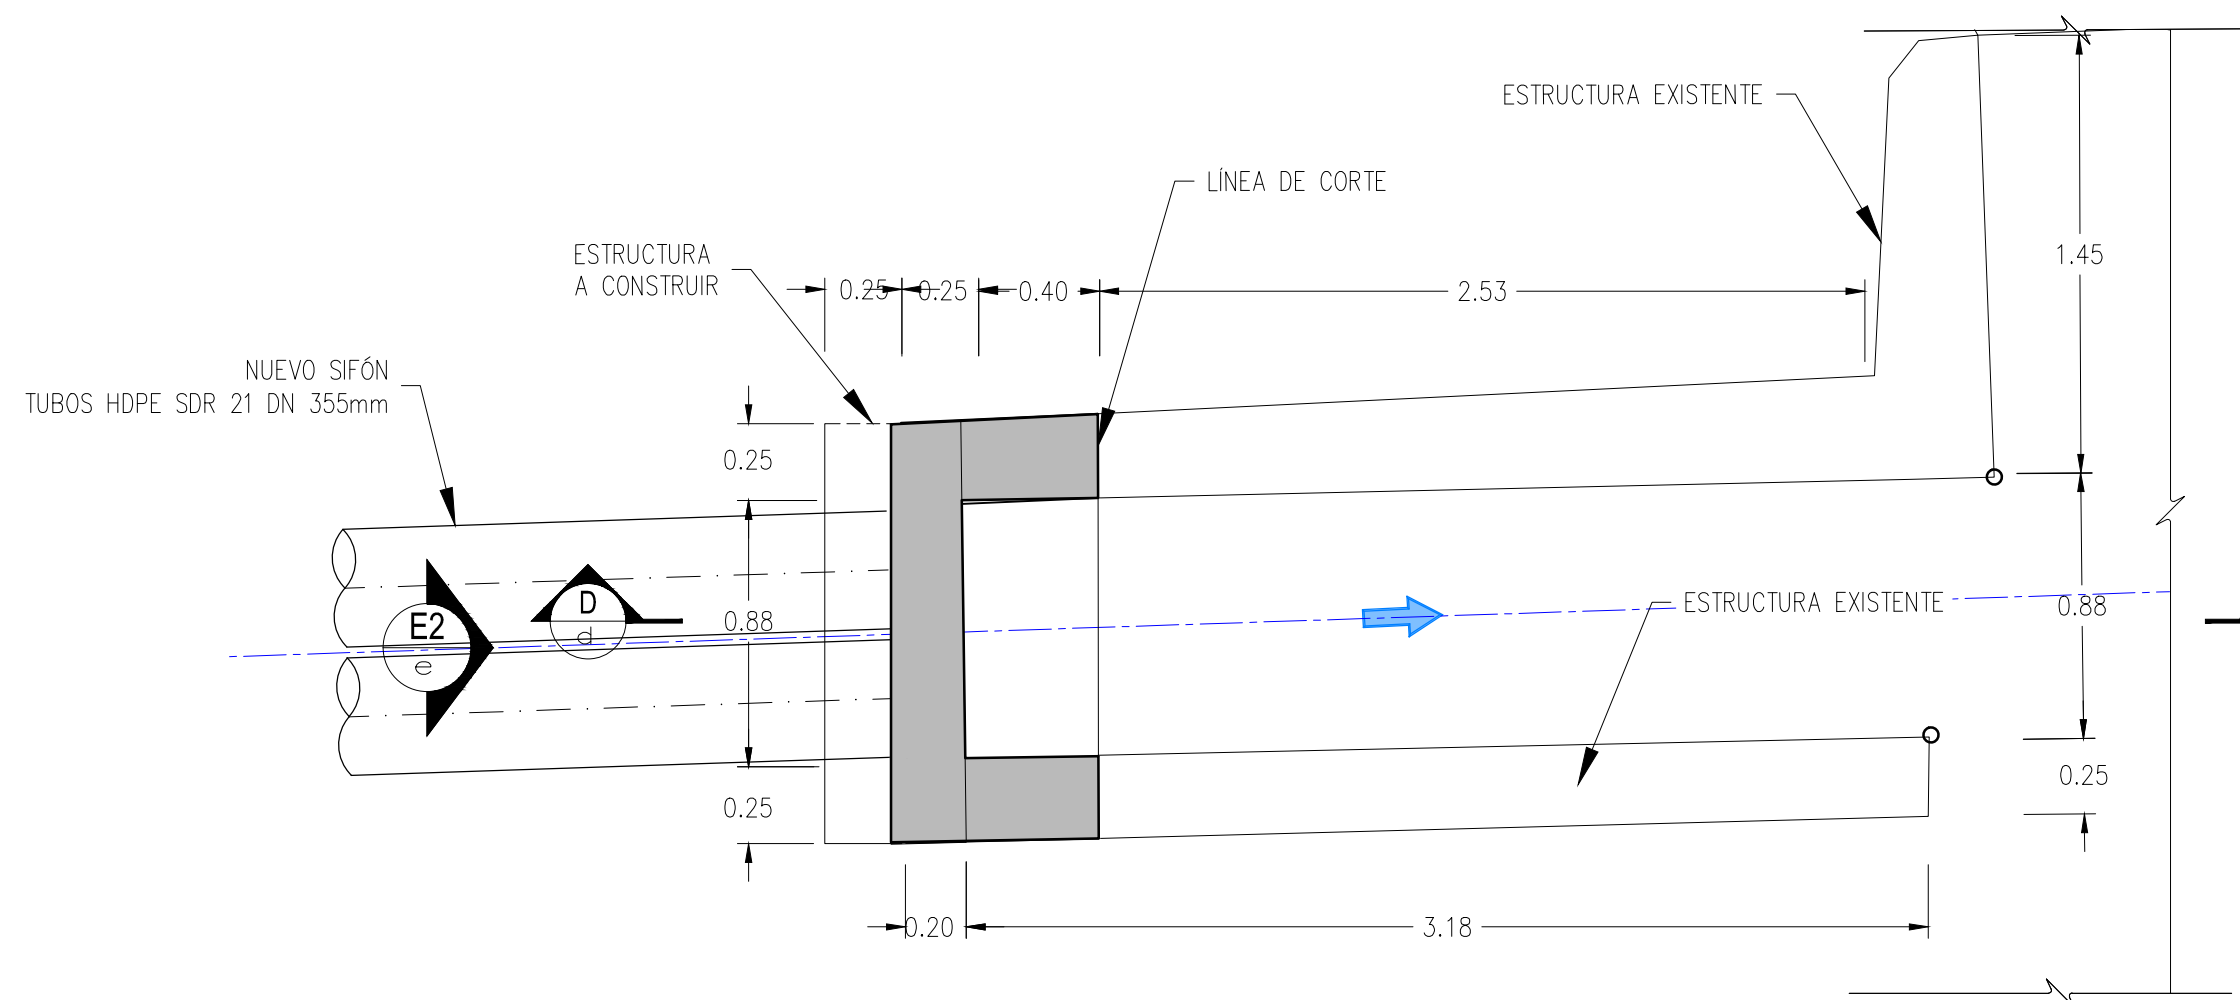


CAJA RECEPTORA OP-SI-21-75-02 (SALIDA DE SIFÓN)
PLANTA DISEÑO
ESC. 1/25

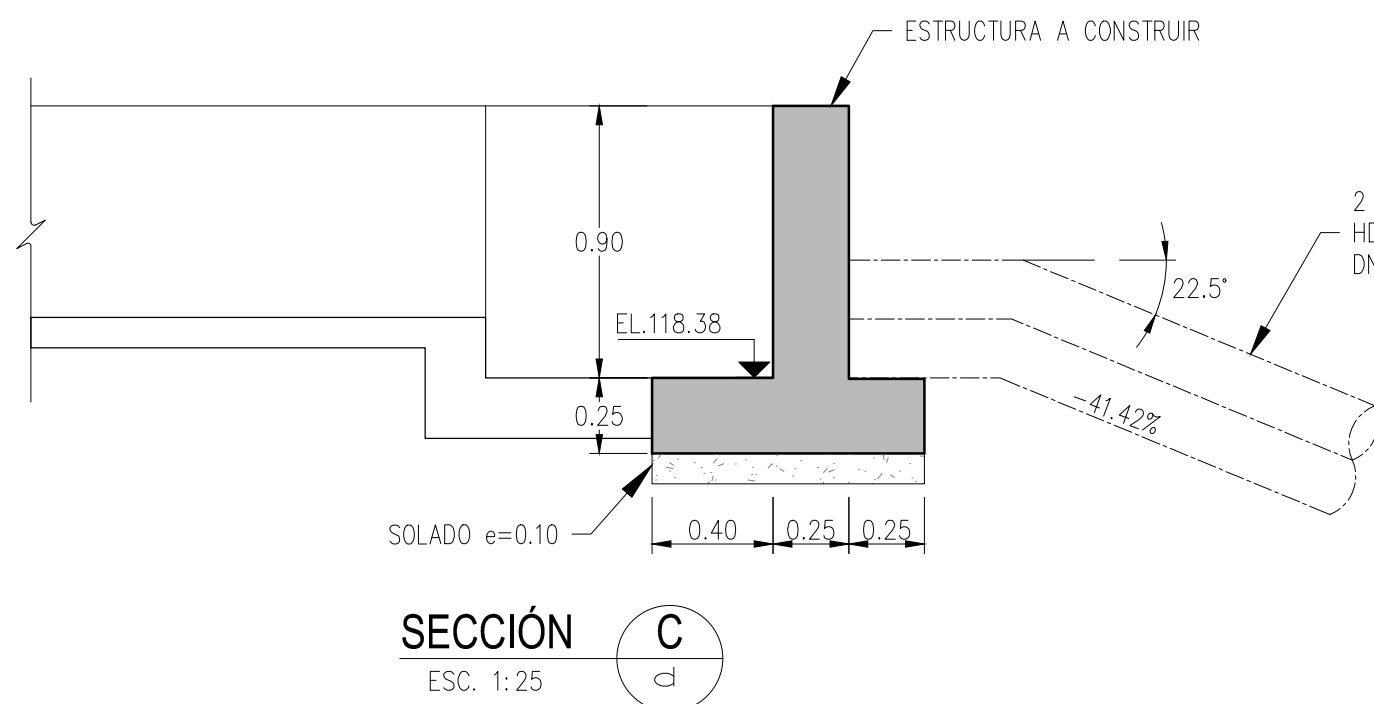

SECCIÓN C
ESC. 1:25

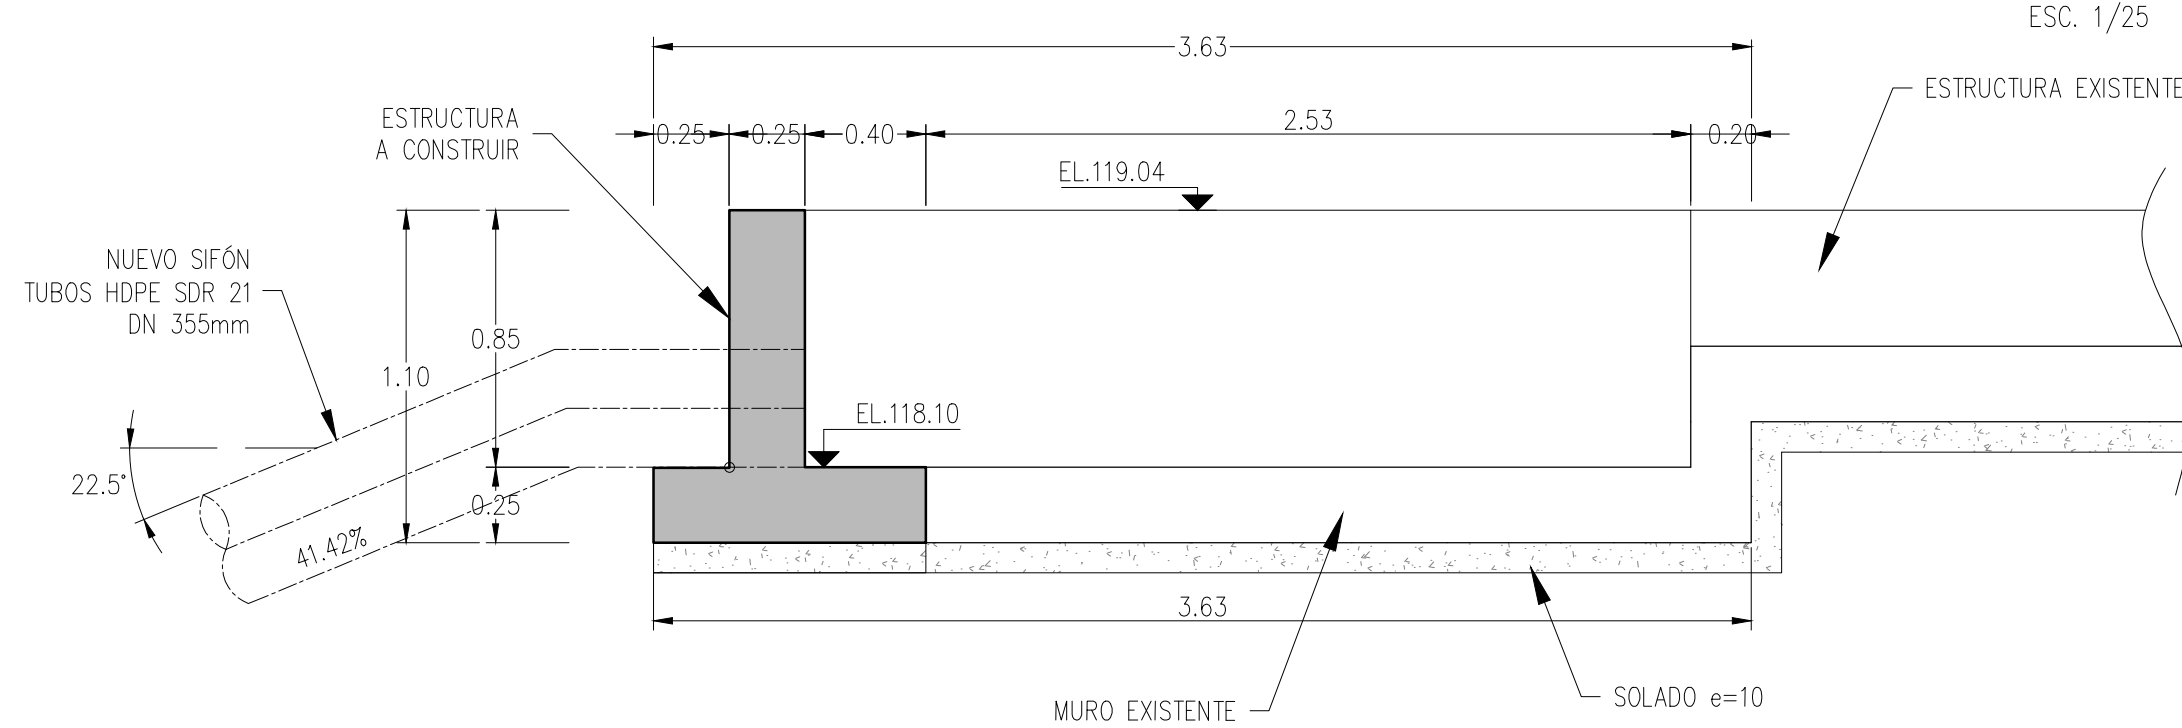


SECCIÓN D
ESC. 1:25

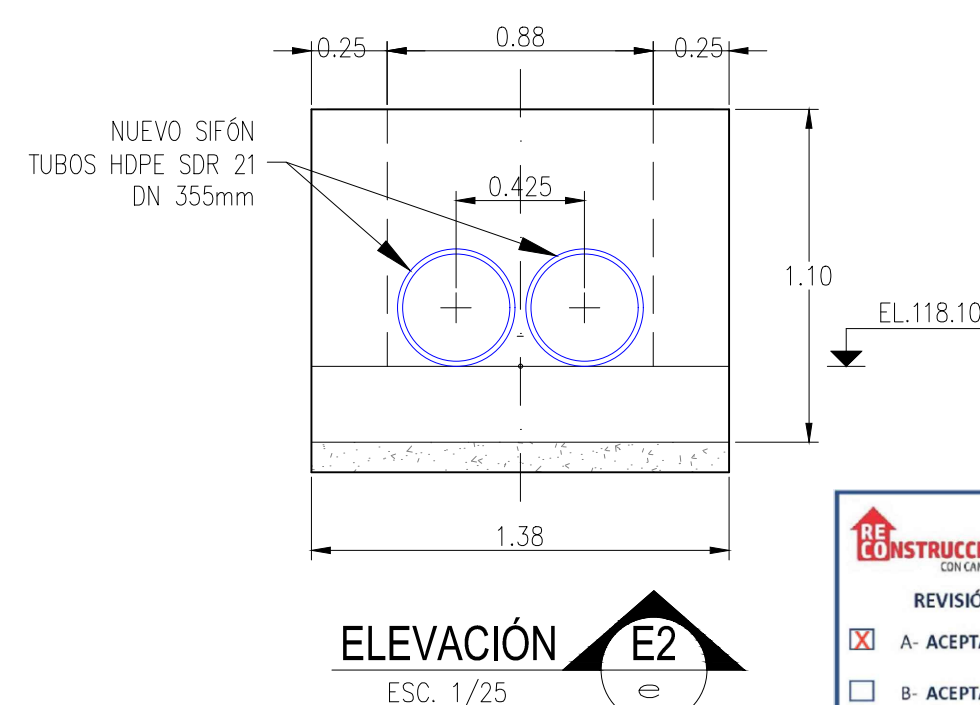


ELEVACIÓN E2
ESC. 1/25

REFERENCIAS: VER PLANO 400197-OHL001-501-XX-DR-CV-000880 (PLANTA Y PERFIL LONGITUDINAL)
VER PLANO 400197-OHL001-501-XX-DR-CV-000884 (ARMADURA DE CABEZALES)

(ENTRADA DE SIFÓN) SECCIONES DE DISEÑO
ESC. 1/25

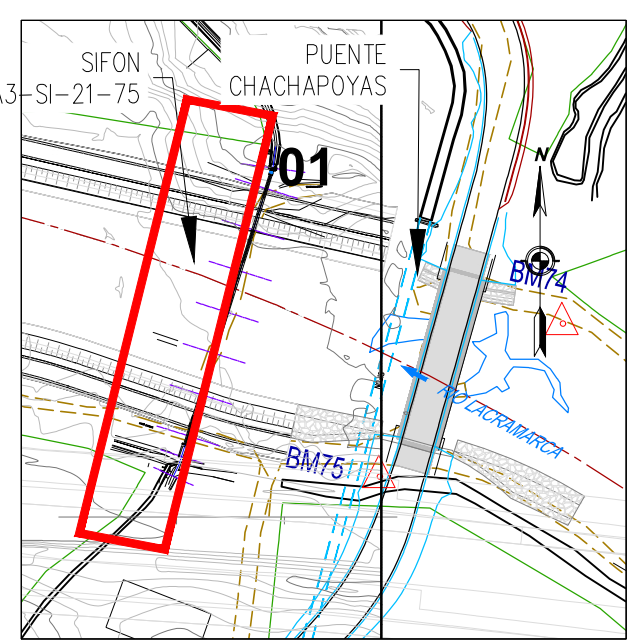

PLANO DE UBICACIÓN
1/1750

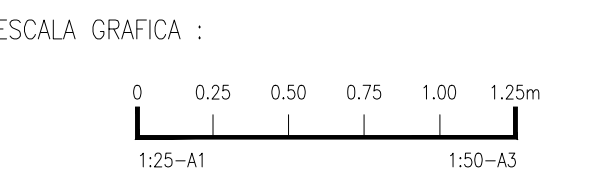

LEYENDA :
Sistema de Proyección:
Universal Transversal Mercator (UTM) , Zona 17 Sur
Datum : Sistema Geodesico Mundial (WGS 84)
Fuente : Equipo Técnico

REV N°	FECHA	DESCRIPCIÓN DE LA REVISIÓN	REVISADO	DIRECTOR
R05	03/2023	EMITIDO PARA APROBACIÓN	A.P.T.	M.A.B.
R04	03/2023	EMITIDO PARA APROBACIÓN	A.P.T.	M.A.B.
R03	02/2023	EMITIDO PARA APROBACIÓN	A.P.T.	M.A.B.
NOTA: EL DOCUMENTO INICIÓ DESDE LA REVISIÓN R03				
DISEÑO :	ENRIQUE QUINTANA A.	15/03/2023		
DIBUJO :	ROGER ROSILLO L.	15/03/2023		
REVISIÓN Y APROBACIÓN DE DISEÑO:	ALBERTO PRIETO T.	15/03/2023		
APROBACIÓN :	RAUL FLORES C.	17/03/2023		
DIRECTOR DE PROYECTO :	MIGUEL A. DEL BARCO	17/03/2023		



AIRTIFICIAL



TÍTULO :
**ENTREGA DE DEFENSAS
RIBEREÑAS DEL RIO
LACRAMARCA
(PAQUETE R-07)**
Creación del servicio de protección en riberas del río Lacramarca vulnerables ante peligros de inundación, en 58 comunidades en los distritos de Macate, Cáceres del Perú y Chimbote de la provincia de Santa - departamento de Ancash CUI - 2499818

PLANO :
**SIFÓN INTEGRADOR A3-SI-21-75
DETALLE DE CABEZALES
OP-SI-21-75-01 Y OP-SI-21-75-02**

ESPECIALIDAD :
CIVIL

USO :
DEFENSAS RIBEREÑAS

ZONA :
CHIMBOTE - SANTA - ANCASH

ESCALA :
INDICADA

FECHA :
17/03/23

REV :
R05

CÓDIGO DEL PLANO :
400197-OHL001-501-XX-DR-CV-000883

REVISIÓN DE DOCUMENTOS TÉCNICOS

☒ A- ACEPTADO

☐ B- ACEPTADO CON COMENTARIOS

☐ C- RECHAZADO

Firma: _____ Fecha: _____