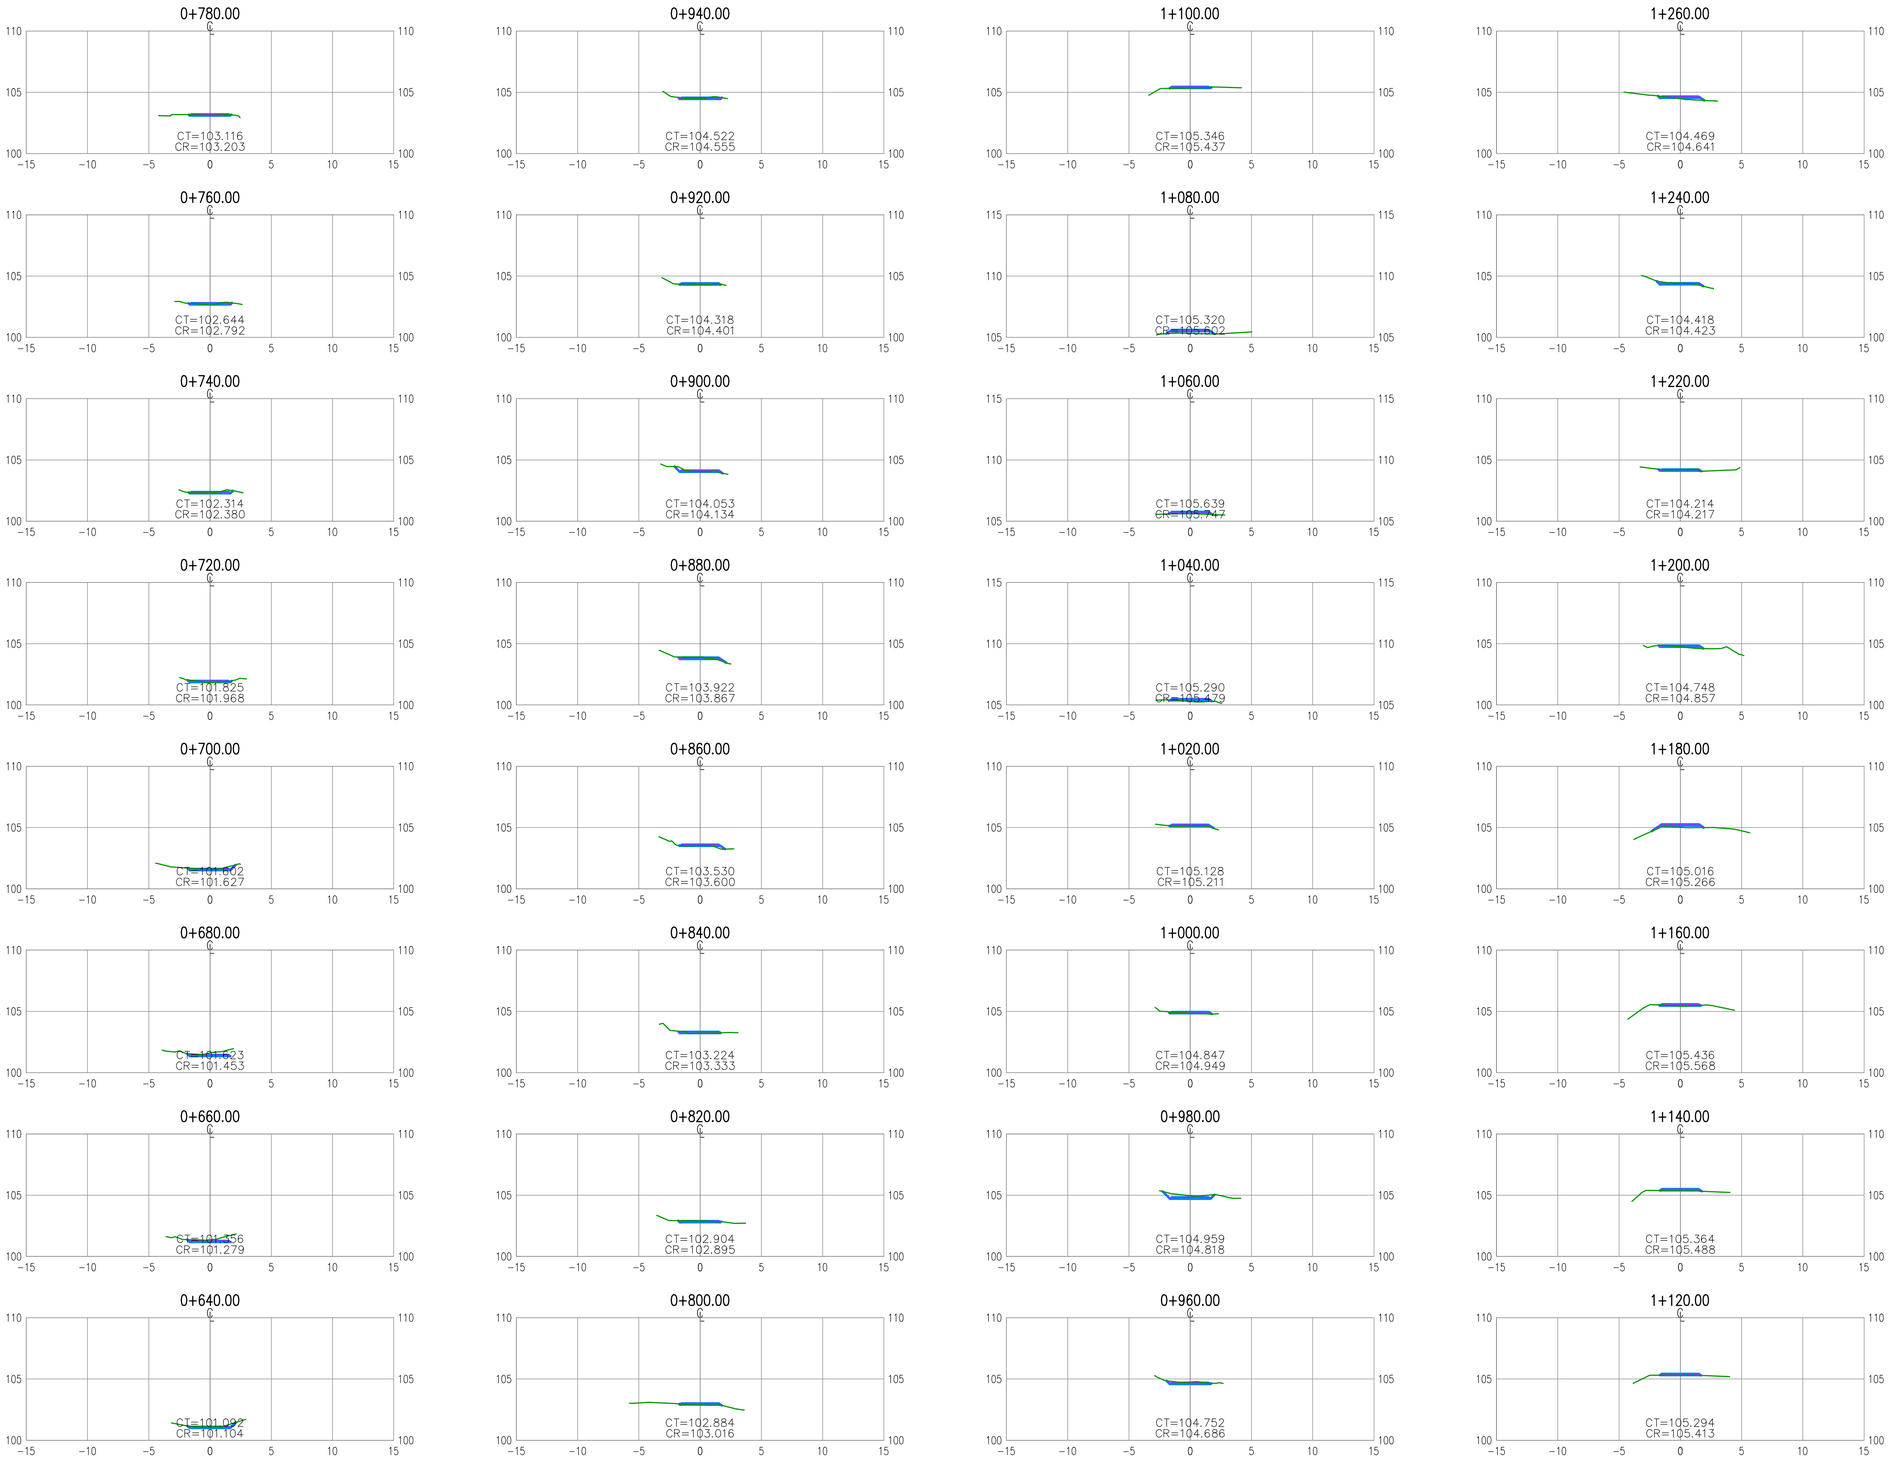

SECCIONES

ESC:1/250

LEYENDA SECCIONES

VÍA EXISTENTE

MEJORAMIENTO DE VÍA EXISTENTE

RECONSTRUCCIÓN CON CAMBIOS

REVISIÓN DE DOCUMENTOS TÉCNICOS

A- ACEPTADO

B- ACEPTADO CON COMENTARIOS

C- RECHAZADO

Luis Herrera - Autoridad para la Reconstrucción con Cambios

Jun 10, 2023, 9:47 PM GMT-5:00

FIRMA FECHA

PLANO DE UBICACIÓN

0 10 20

1:250 METROS

ESCALA GRAFICA :

LEYENDA :

Sistema de Proyección:
Universal Transversal Mercator (UTM) , Zona 17 Sur
Datum : Sistema Geodesico Mundial (WGS 84)
Fuente : Equipo Técnico

REV N°	FECHA	DESCRIPCIÓN DE LA REVISIÓN	REVISADO	DIRECTOR
R02	12/2022	EMITIDO PARA APROBACIÓN	A.P.T.	M.A.B.
R01	11/2022	EMITIDO PARA APROBACIÓN	A.P.T.	M.A.B.

NOTA: EL DOCUMENTO INICIÓ EN LA REVISIÓN R01.

	FECHA	FIRMA
DISEÑO : ENRIQUE QUINTANO A.	07/12/2022	Enrique Quintano A. Ing. Caminos, Canales y Puertos CIP 2790-T
DIBUJO : ROGER ROSILLO L.	07/12/2022	Roger Rosillo L. Tecnico CAD
REVISIÓN Y APROBACIÓN DE DISEÑO: ALBERTO PRIETO T.	07/12/2022	Alberto Prieto T. Ing. Caminos, Canales y Puertos CIP 2791-T
APROBACIÓN : RAUL FLORES C.	10/12/2022	Raul Elias Flores Campos Ing. Civil CIP 66636
DIRECTOR DE PROYECTO : MIGUEL A. DEL BARCO	10/12/2022	Miguel A. Del Barco Ing. Caminos, Canales y Puertos CIP 2890-T

OHLA Perú

AIRTIFICIAL

PERÚ Presidencia del Consejo de Ministros

RECONSTRUCCIÓN CON CAMBIOS

TÍTULO :

ENTREGA DE DEFENSAS RIBEREÑAS DEL RIO LACRAMARCA

(PAQUETE R-07)

Creación del servicio de protección en riberas del río Lacramarca vulnerables ante peligros de inundación, en 58 comunidades en los distritos de Macate, Cáceres del Perú y Chimbote de la provincia de Santa - departamento de Ancash CUI - 2499818

PLANO :

VÍA DE ACCESO FA-07 HACIA VÍA AN-879

SECCIONES (2de3)

ESPECIALIDAD :

VIAL

USO :

DEFENSAS RIBEREÑAS

ZONA :

CHIMBOTE – SANTA – ANCASH

ESCALA :	FECHA :	REV :
1:250	10/12/22	R02

CÓDIGO DEL PLANO :

400197-OHL001-501-XX-DR-DH-000167