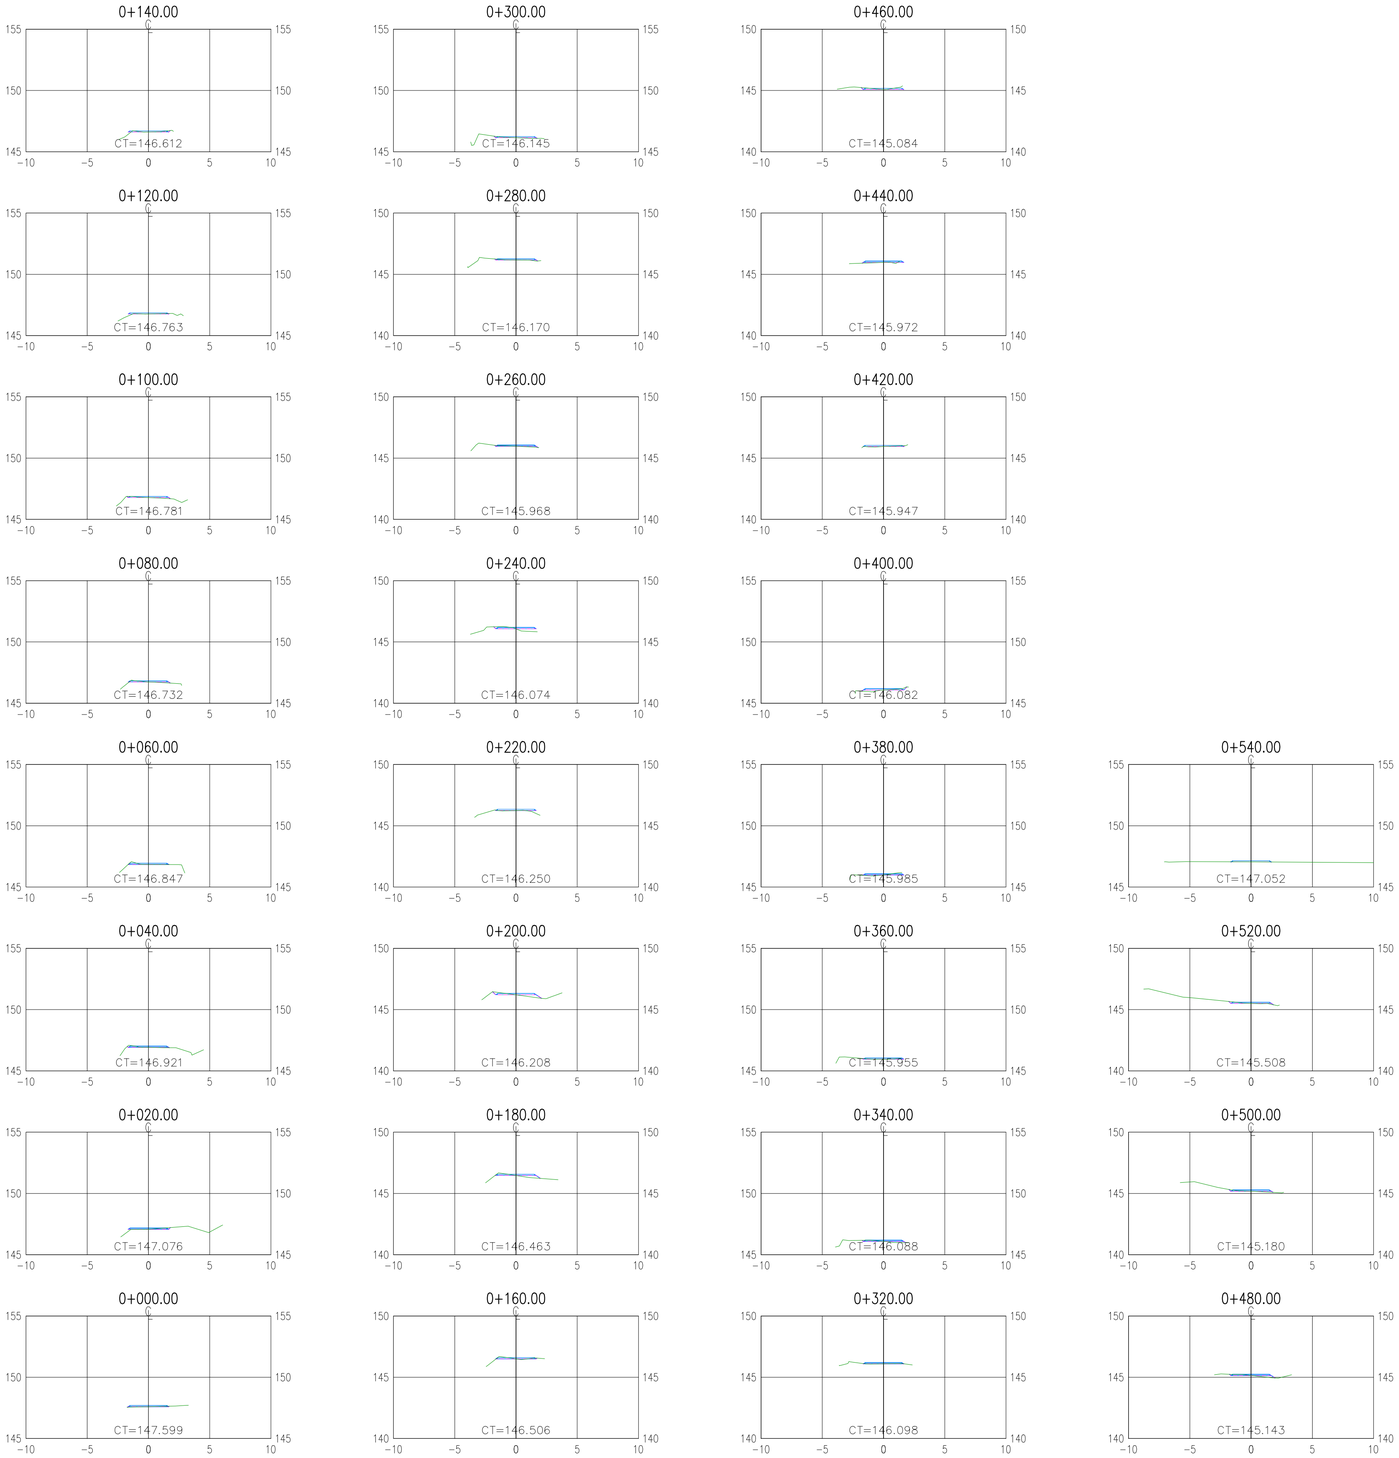

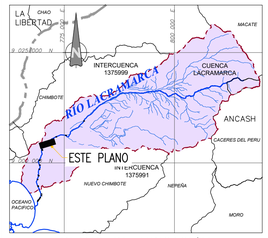

PLANO DE UBICACIÓN

0 10 20

1:250 METROS

ESCALA GRAFICA :

LINEA TERRENO EXISTENTE

LINEA TERRENO DISEÑO

LEYENDA :

Sistema de Proyección:
Universal Transversal Mercator (UTM) , Zona 17 Sur
Datum : Sistema Geodesico Mundial (WGS 84)
Fuente : Equipo Técnico

REV N°	FECHA	DESCRIPCIÓN DE LA REVISIÓN	REVISADO	DIRECTOR
R02	12/2022	EMITIDO PARA APROBACIÓN	A.P.T.	M.A.B.
R01	11/2022	EMITIDO PARA APROBACIÓN	A.P.T.	M.A.B.

NOTA: EL DOCUMENTO INICIÓ EN LA REVISIÓN R01.

	FECHA	FIRMA
DISEÑO : ENRIQUE QUINTANO A.	07/12/2022	Enrique Quintano A. Ing. Caminos, Canales y Puertos CIP 27957-T
DIBUJO : ROGER ROSILLO L.	07/12/2022	Roger Rosillo L. Tecnico CAD
REVISIÓN Y APROBACIÓN DE DISEÑO: ALBERTO PRIETO T.	07/12/2022	Alberto Prieto T. Ing. Caminos, Canales y Puertos CIP 3705-T
APROBACIÓN : RAUL FLORES C.	10/12/2022	Raul Elias Flores Cenzano CIP 65436
DIRECTOR DE PROYECTO : MIGUEL A. DEL BARCO	10/12/2022	Miguel A. Del Barco Ing. Caminos, Canales y Puertos CIP 2896-T

OHLA Perú

AIRTIFICIAL

PERÚ Presidencia del Consejo de Ministros

RECONSTRUCCIÓN CON CAMBIOS

TITULO :

ENTREGA DE DEFENSAS RIBEREÑAS DEL RIO LACRAMARCA

(PAQUETE R-07)

Creación del servicio de protección en riberas del río Lacramarca vulnerables ante peligros de inundación, en 58 comunidades en los distritos de Macate, Cáceres del Perú y Chimbote de la provincia de Santa - departamento de Ancash
CUI - 2499818

PLANO :

VÍA DE ACCESO EMPALME CHACHAPOYAS ALTO HACIA RÍO LACRAMARCA PK:24+350 MARGEN DERECHA

SECCIONES TRANSVERSALES

ESPECIALIDAD :

VIAL

USO :

DEFENSAS RIBEREÑAS

ZONA :

CHIMBOTE – SANTA – ANCASH

ESCALA :	FECHA :	REV :
INDICADA	10/12/22	R02

CÓDIGO DEL PLANO :

400197-OHL001-501-XX-DR-DH-000170

RECONSTRUCCIÓN CON CAMBIOS

REVISIÓN DE DOCUMENTOS TÉCNICOS

[X] A- ACEPTADO

[ ] B- ACEPTADO CON COMENTARIOS

[ ] C- RECHAZADO

Luis Herrera - Autenticidad para la Reconstrucción con Cambios
Jun 10, 2023, 9:44 PM GMT-5:00

FIRMA FECHA