



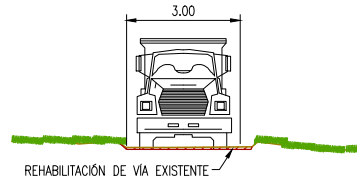



PLANTA – k43 (VIA DE ACCESO CRUCE VIA AN-879 HASTA DME-R5)

ESC:1/2,000

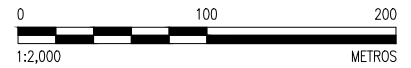


SECCIÓN A-A

ESC:1/100

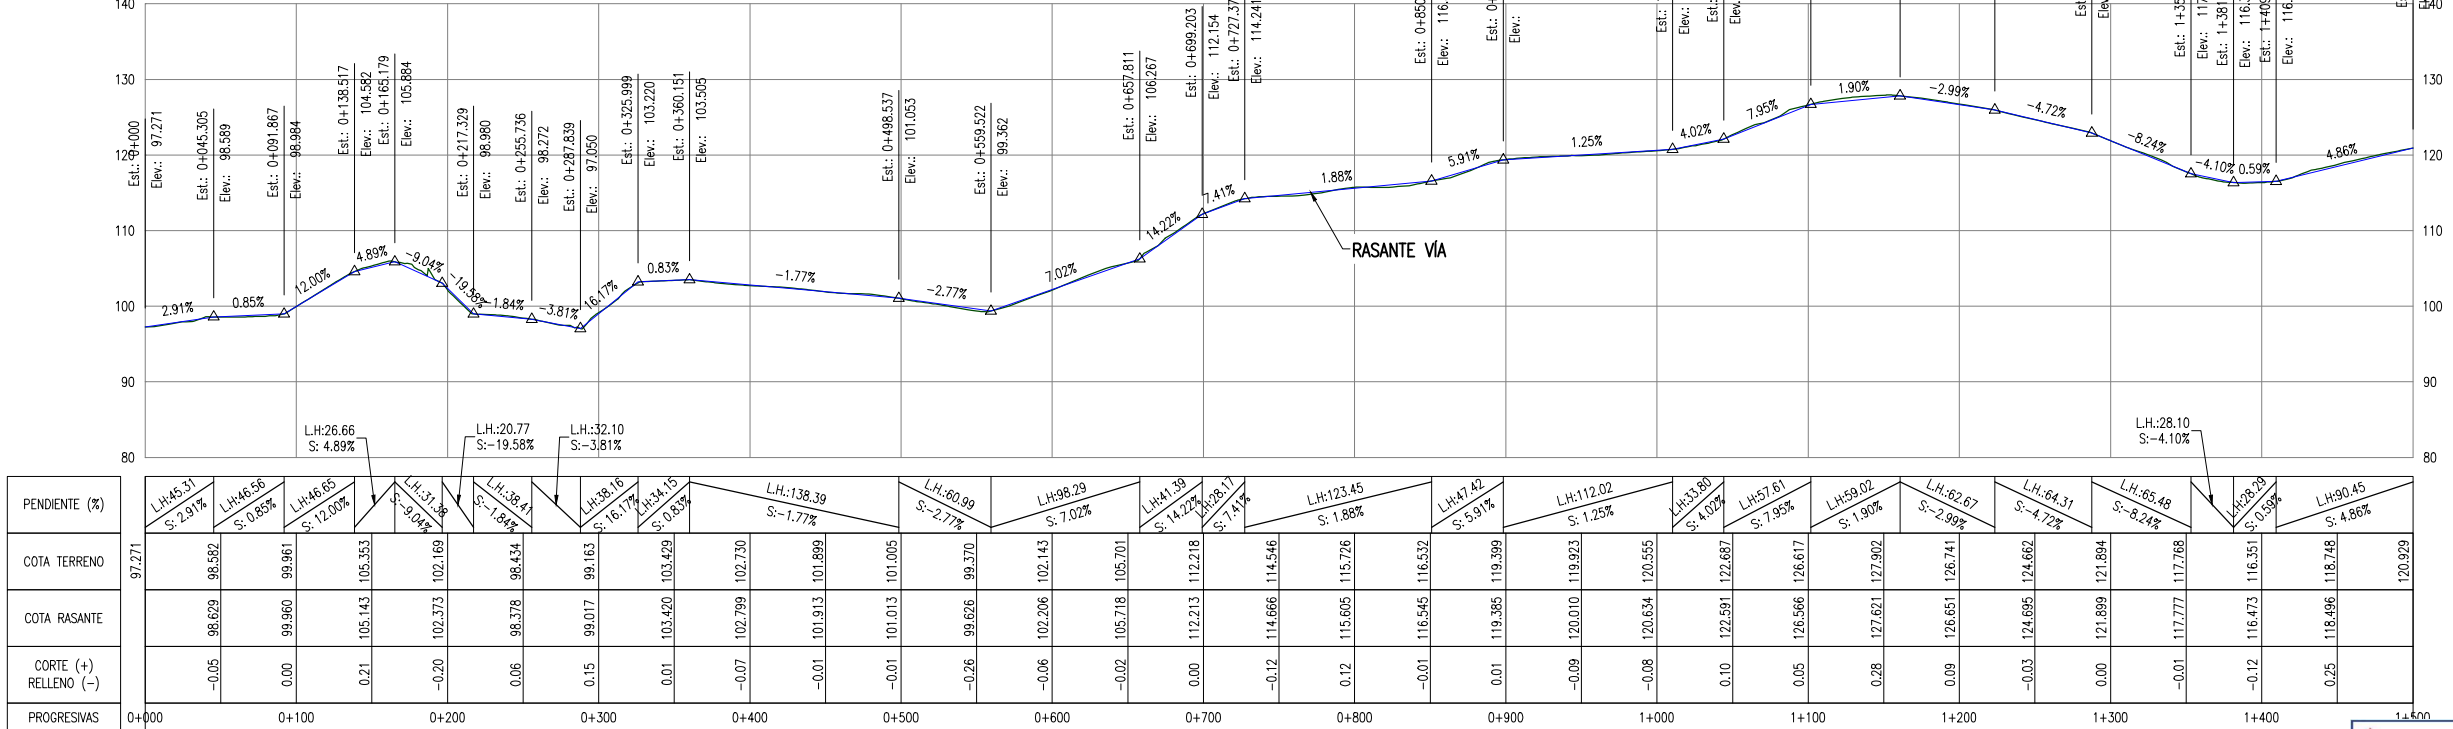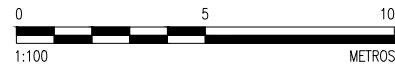


PERFIL LONGITUDINAL

ESC:HOR. 1/2,500 - VER. 1/500

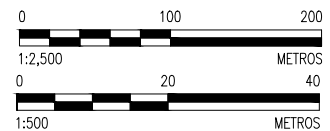

LEYENDA PERFIL

VIA EXISTENTE	—
REHABILITACIÓN DE VÍA EXISTENTE	—

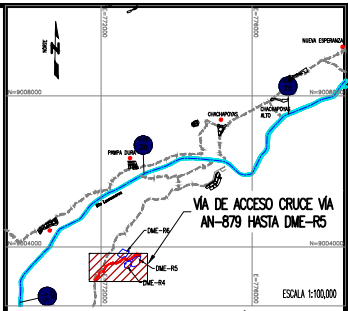

PLANO DE UBICACIÓN



LEYENDA :
Sistema de Proyección:
Universal Transversal Mercator (UTM) , Zona 17 Sur
Datum : Sistema Geodesico Mundial (WGS 84)
Fuente : Equipo Técnico

ROO	03/2023	EMITIDO PARA APROBACIÓN	A.P.T.	M.A.B.
REV N°	FECHA	DESCRIPCIÓN DE LA REVISIÓN	REVISADO	DIRECTOR
DISEÑO :	ENRIQUE QUINTANA A.	15/03/2023		
DIBUJO :	JEISON SERRANO S.	15/03/2023		
REVISIÓN Y APROBACIÓN DE DISEÑO :	ALBERTO PRIETO T.	15/03/2023		
APROBACIÓN :	RAUL FLORES C.	17/03/2023		
DIRECTOR DE PROYECTO :	MIGUEL A. DEL BARCO	17/03/2023		



TÍTULO :
**ENTREGA DE DEFENSAS
RIBEREÑAS DEL RIO
LACRAMARCA
(PAQUETE R-07)**
Creación del servicio de protección en riberas del río Lacramarca vulnerables ante peligros de inundación, en 58 comunidades en los distritos de Macate, Cáceres del Perú y Chimbote de la provincia de Santa, departamento de Ancash
CUJ - 2499818

PLANO :
K43 (VIA DE ACCESO CRUCE VIA AN-879 HASTA DME-R5)
PLANTA - PERFIL LONGITUDINAL

ESPECIALIDAD :
VIAL

USO :
DEFENSAS RIBEREÑAS

ZONA :
CHIMBOTE — SANTA — ANCASH

ESCALA :
INDICADA
FECHA :
17/03/2023
REV :
ROO

CÓDIGO DEL PLANO :
400197-OHL001-501-XX-DR-DH-000202