

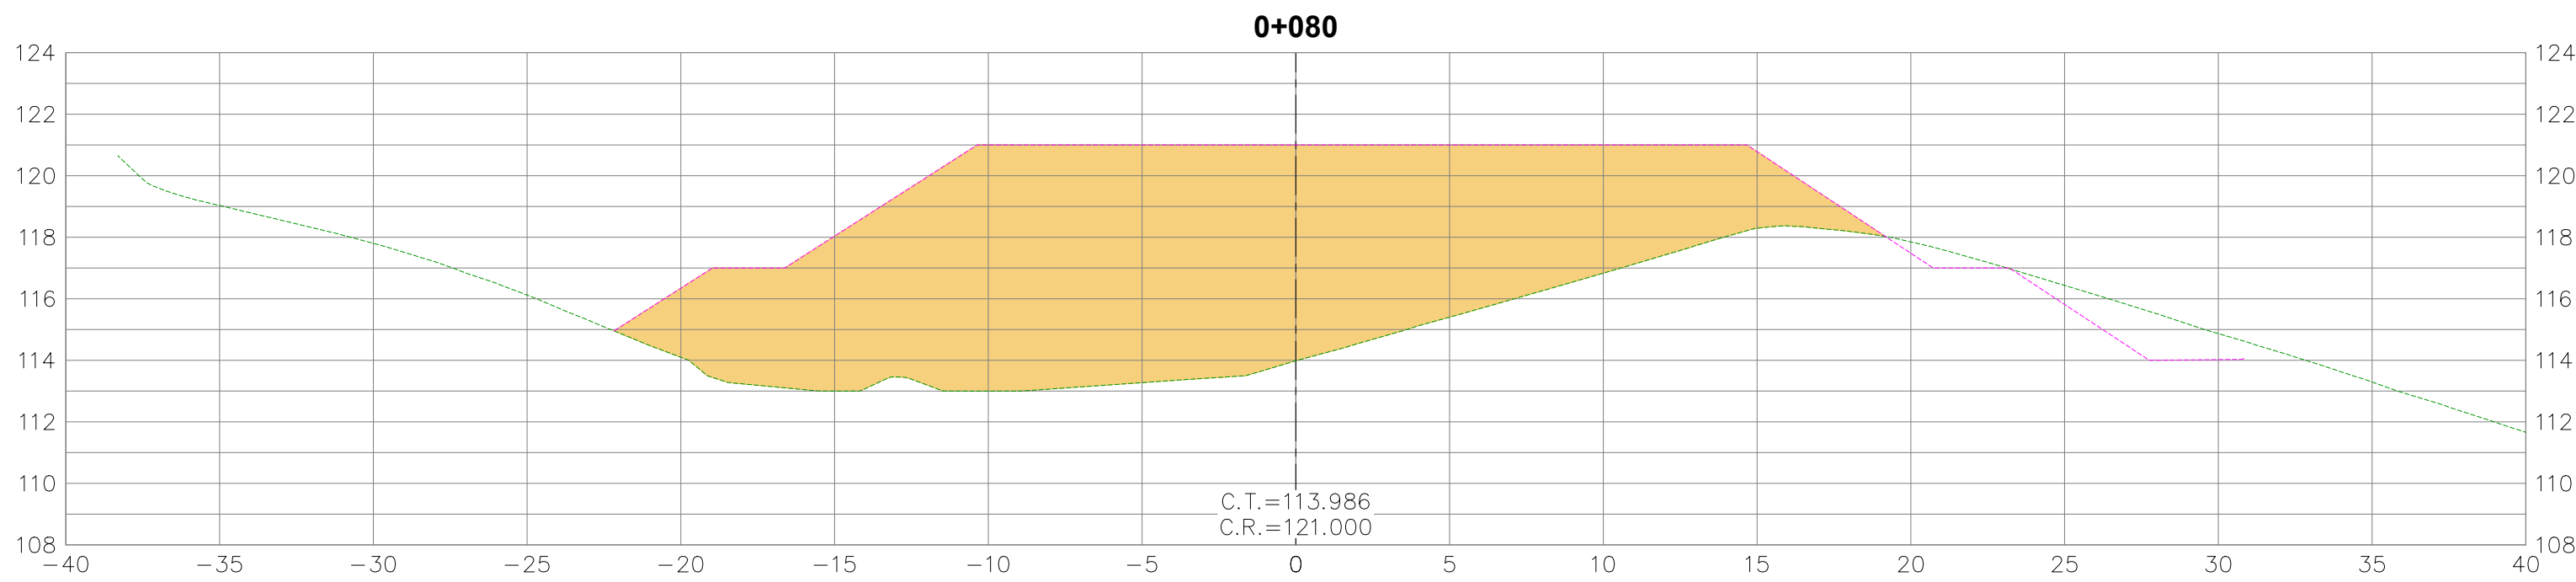
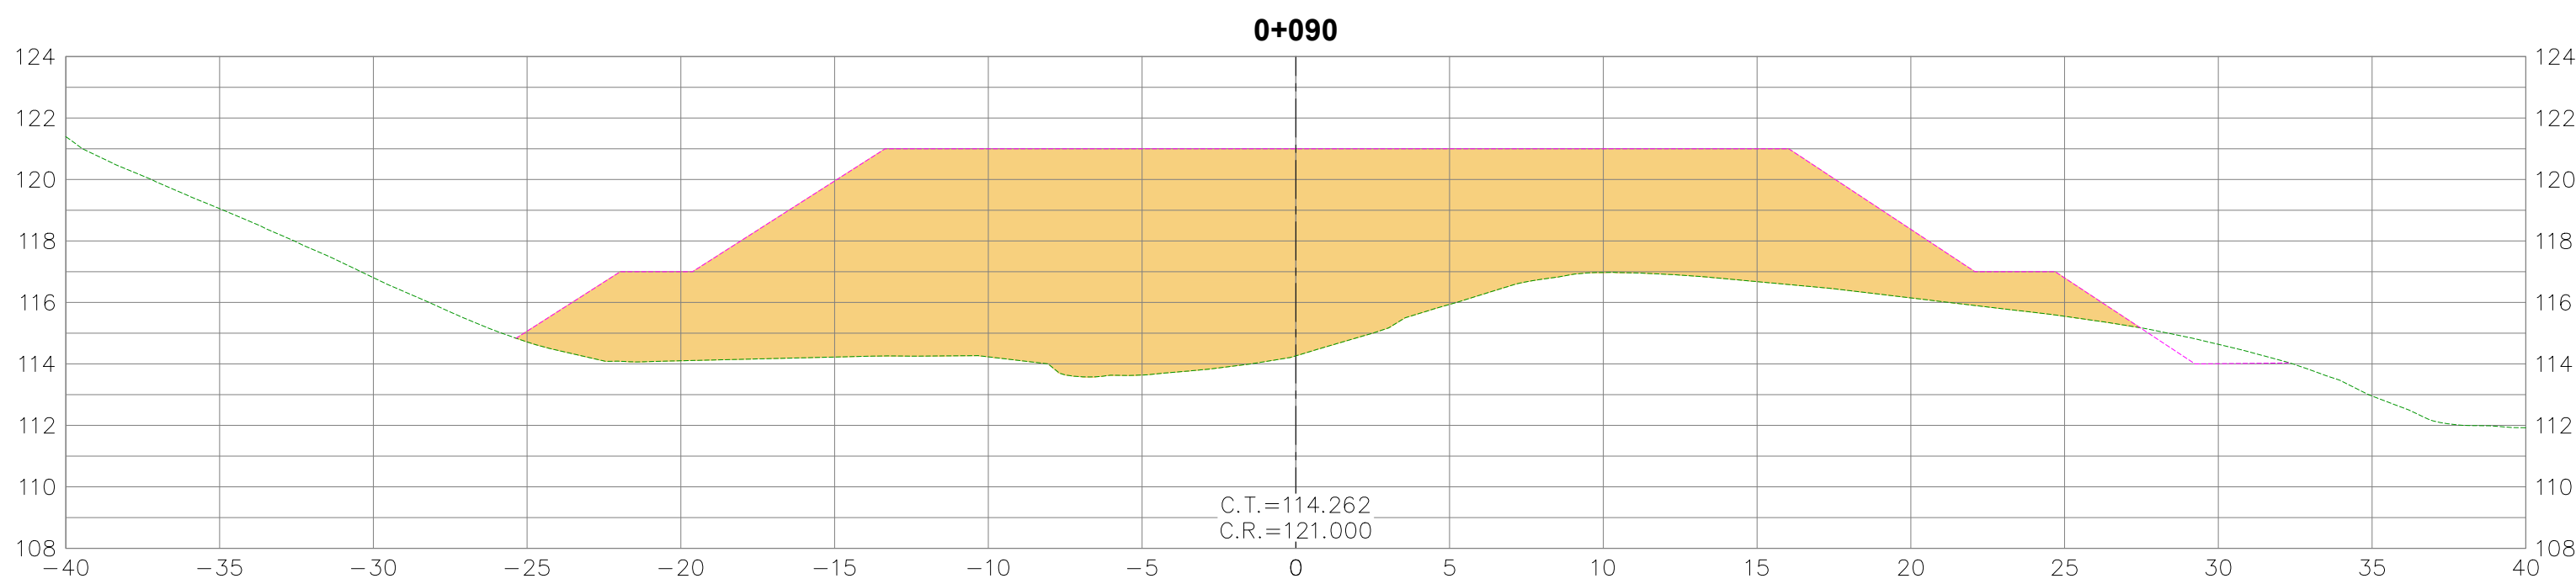
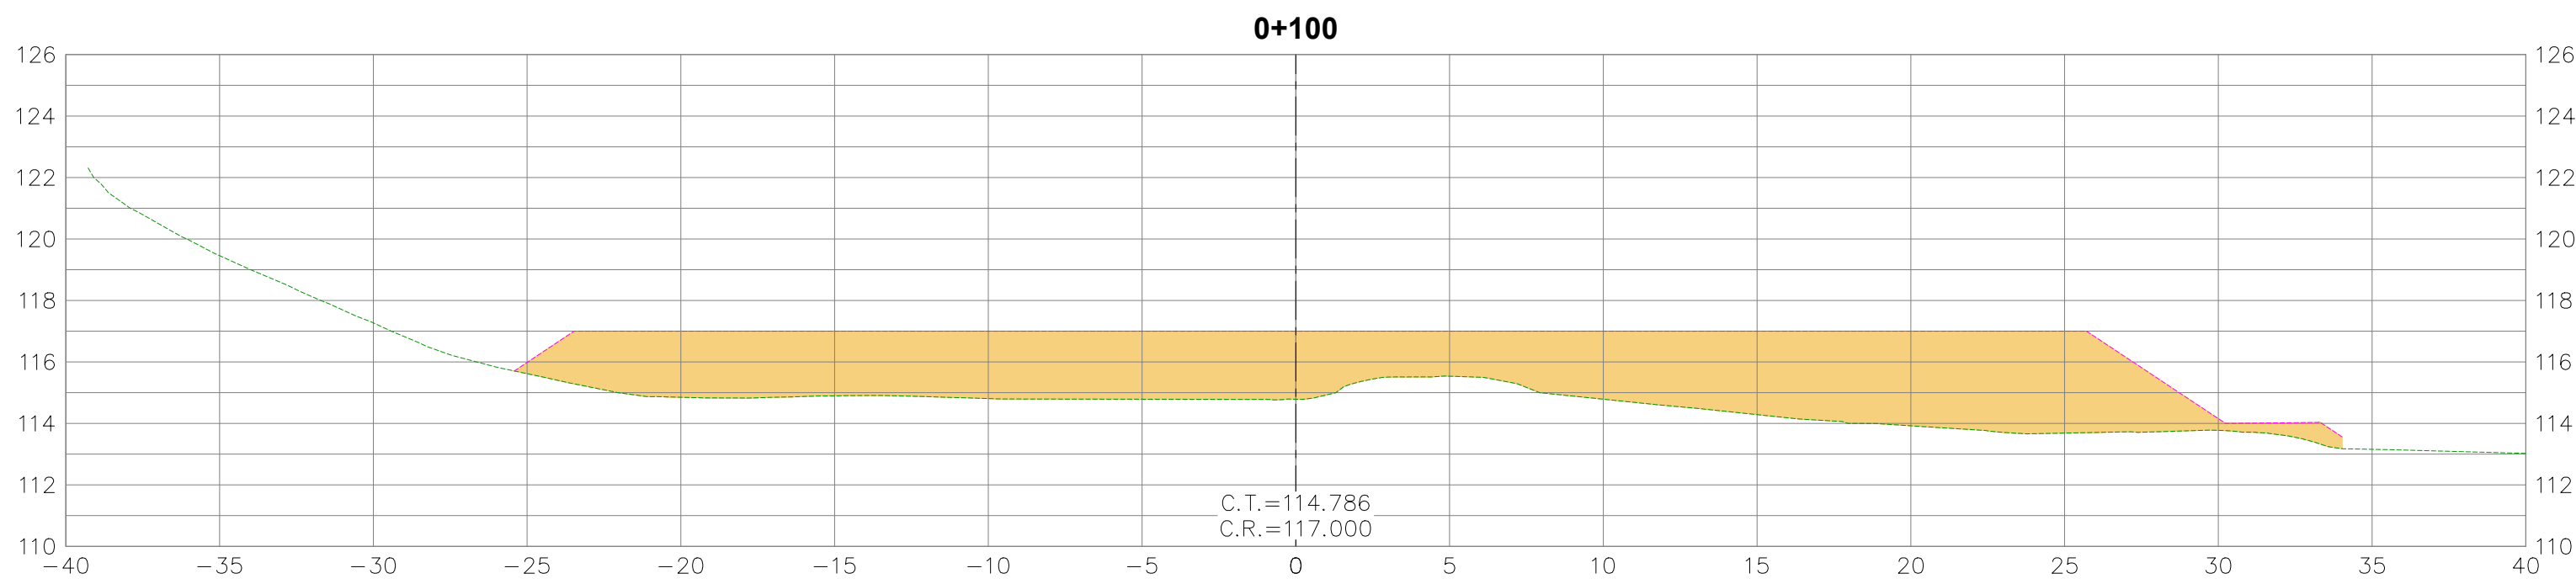


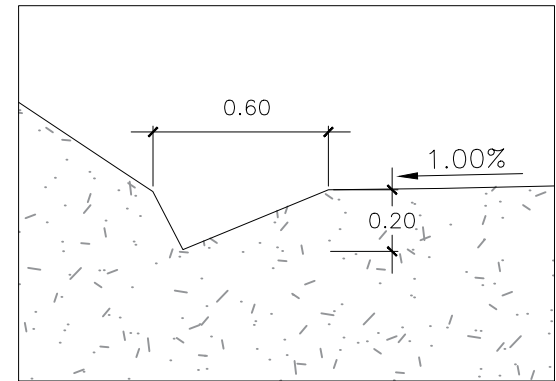


| MOVIMIENTO DE TIERRAS |            |            |                  |  |
|-----------------------|------------|------------|------------------|--|
| PROG.                 | Área R. m² | Vol. R. m³ | Vol. R. Acum. m³ |  |
| 0+008                 | 4.18       | 0.00       | 0.00             |  |
| 0+010                 | 20.69      | 24.87      | 24.87            |  |
| 0+020                 | 116.68     | 686.85     | 711.72           |  |
| 0+030                 | 141.59     | 1291.35    | 2003.07          |  |
| 0+040                 | 126.37     | 1339.81    | 3342.89          |  |
| 0+050                 | 175.56     | 1541.72    | 4884.61          |  |
| 0+060                 | 185.43     | 1804.94    | 6689.55          |  |
| 0+070                 | 194.63     | 1900.27    | 8589.82          |  |
| 0+080                 | 208.80     | 2017.14    | 10606.96         |  |
| 0+090                 | 234.88     | 2218.40    | 12825.37         |  |
| 0+100                 | 124.80     | 1786.39    | 14623.76         |  |
| 0+110                 | 0.00       | 623.96     | 15247.74         |  |
| 0+120                 | 0.00       | 0.00       | 15247.74         |  |
| 0+130                 | 0.00       | 0.00       | 15247.74         |  |
| 0+140                 | 0.00       | 0.00       | 15247.74         |  |
| 0+143.76              | 0.00       | 0.00       | 15247.74         |  |

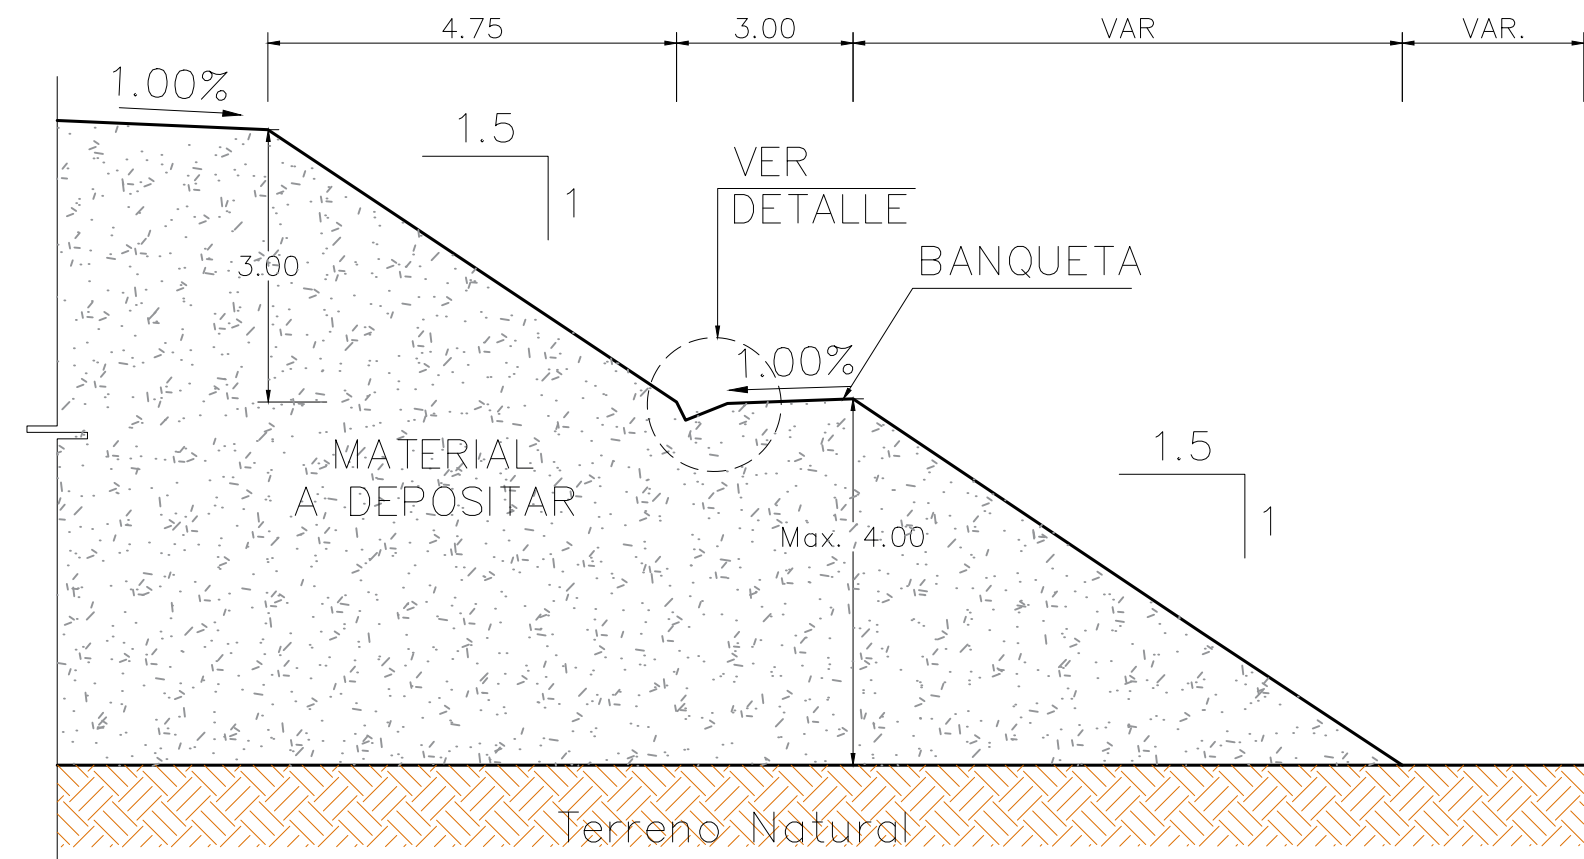

| LEYENDA SECCIONES       |           |
|-------------------------|-----------|
| LINEA TERRENO EXISTENTE | —         |
| LINEA TERRENO DISEÑO    | - - - - - |
| AREA DE RELLENO         | ■         |
| COTA TERRENO            | CT        |
| COTA RASANTE            | CR        |

|                                                             |       |
|-------------------------------------------------------------|-------|
| REVISIÓN DE DOCUMENTOS TÉCNICOS                             |       |
| <input checked="" type="checkbox"/> A- ACEPTADO             |       |
| <input type="checkbox"/> B- ACEPTADO CON COMENTARIOS        |       |
| <input type="checkbox"/> C- RECHAZADO                       |       |
| Luis Herrera - Autoridad para la Reconstrucción con Cambios |       |
| Dic-4-2022, 10:06 PM GMT-5:00                               |       |
| FIRMA                                                       | FECHA |

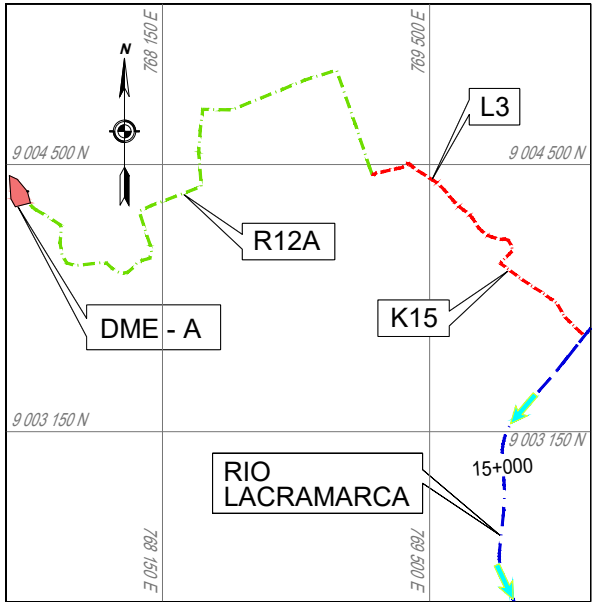

LEYENDA :  
Sistema de Proyección:  
Universal Transversal Mercator (UTM) . Zona 17 Sur  
Datum : Sistema Geodesico Mundial (WGS 84)  
Fuente : Equipo Técnico

| REV N° | FECHA   | DESCRIPCIÓN DE LA REVISIÓN | REVISADO | DIRECTOR |
|--------|---------|----------------------------|----------|----------|
| R01    | 11/2022 | EMITIDO PARA APROBACIÓN    | A.P.T.   | M.A.B.   |
| R00    | 09/2022 | EMITIDO PARA APROBACIÓN    | A.P.T.   | M.A.B.   |

| FECHA      | FIRMA                                                  |
|------------|--------------------------------------------------------|
| 23/11/2022 | Enrique Quintana A.<br>Ing. Civil, Censos<br>2007-2011 |
| 23/11/2022 | Roger Rosillo L.<br>Ing. Civil, Censos<br>2007-2011    |
| 23/11/2022 | Alberto Prieto T.<br>Ing. Civil, Censos<br>2007-2011   |
| 25/11/2022 | Raúl Flores C.<br>Ing. Civil, Censos<br>2007-2011      |
| 25/11/2022 | Miguel A. Del Barco<br>Ing. Civil, Censos<br>2007-2011 |



TÍTULO :  
**ENTREGA DE DEFENSAS RIBEREÑAS DEL RIO LACRAMARCA (PAQUETE R-07)**  
Creación del servicio de protección en riberas del río Lacramarca vulnerables ante peligros de inundación, en 58 comunidades en los distritos de Macate, Cáceres del Perú y Chimbote de la provincia de Santa - departamento de Ancash CUI - 2499818

PLANO :  
**DME A - SECCIONES TRANSVERSALES**  
**Progresivas: 0+080 - 0+100**

ESPECIALIDAD :  
**MEDIO AMBIENTE**

USO :  
DEFENSAS RIBEREÑAS

ZONA :  
CHIMBOTE — SANTA — ANCASH

ESCALA :  
1/200

FECHA :  
25/11/22

REV :  
R01

CÓDIGO DEL PLANO :  
**400197-OHL001-501-XX-DR-EN-000008**