
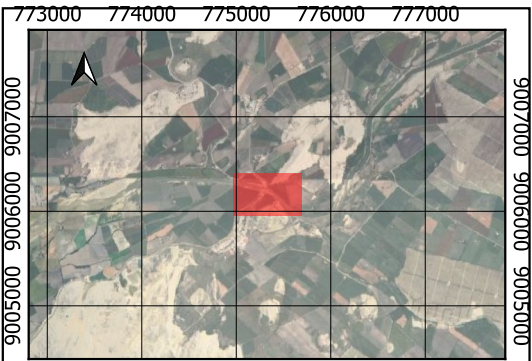


Sección Transversal
N°09


Progresiva 21+805

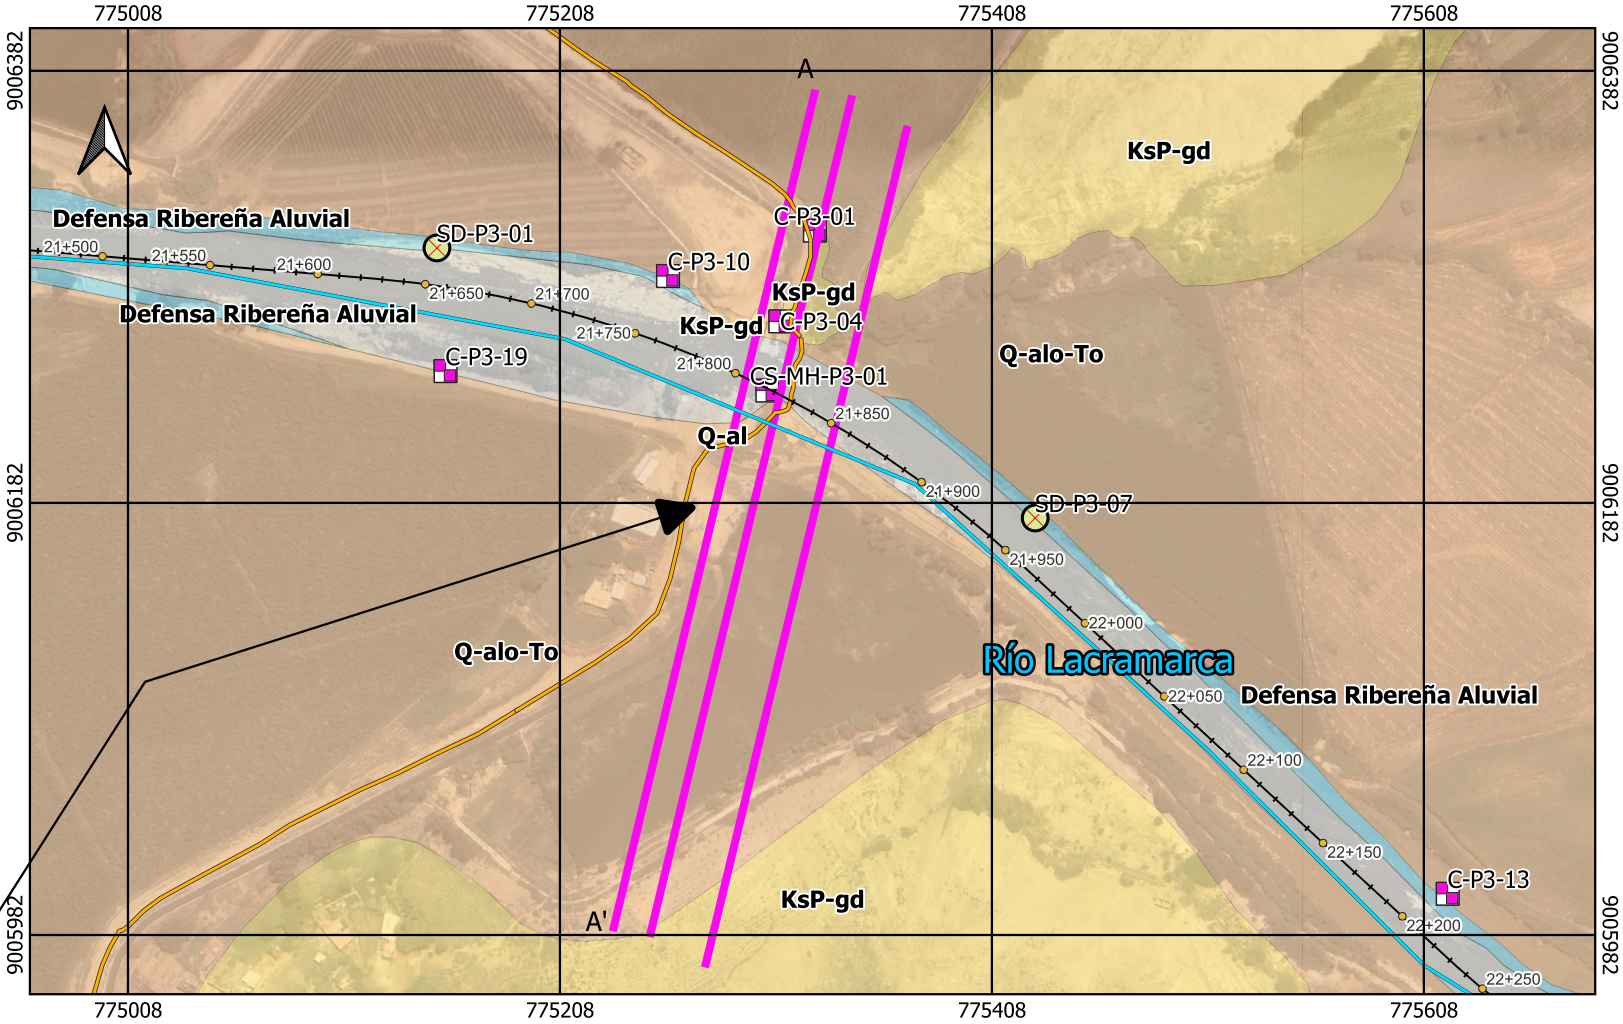

Escala Gráfica: 0 50 100 m

SIMBOLOGÍA

- Ensayos de Campo
- Sondajes
- Calicatas
- Mecánica de Suelos
 - Modelamiento Hidráulico
- Drenaje
- Rio Lacramarca
 - Secciones
 - Estructura de diques
- Geología
- Defensa Ribereña Aluvial
 - KsP-gd Roca intrusiva granodiorita-tonalita
 - Q-al Depósito aluvial
 - Q-al2 Depósito aluvial antigua
 - Q-al2-T2 Depósito de terraza aluvial antigua
 - Q-alo-To Depósito de terraza aluvial

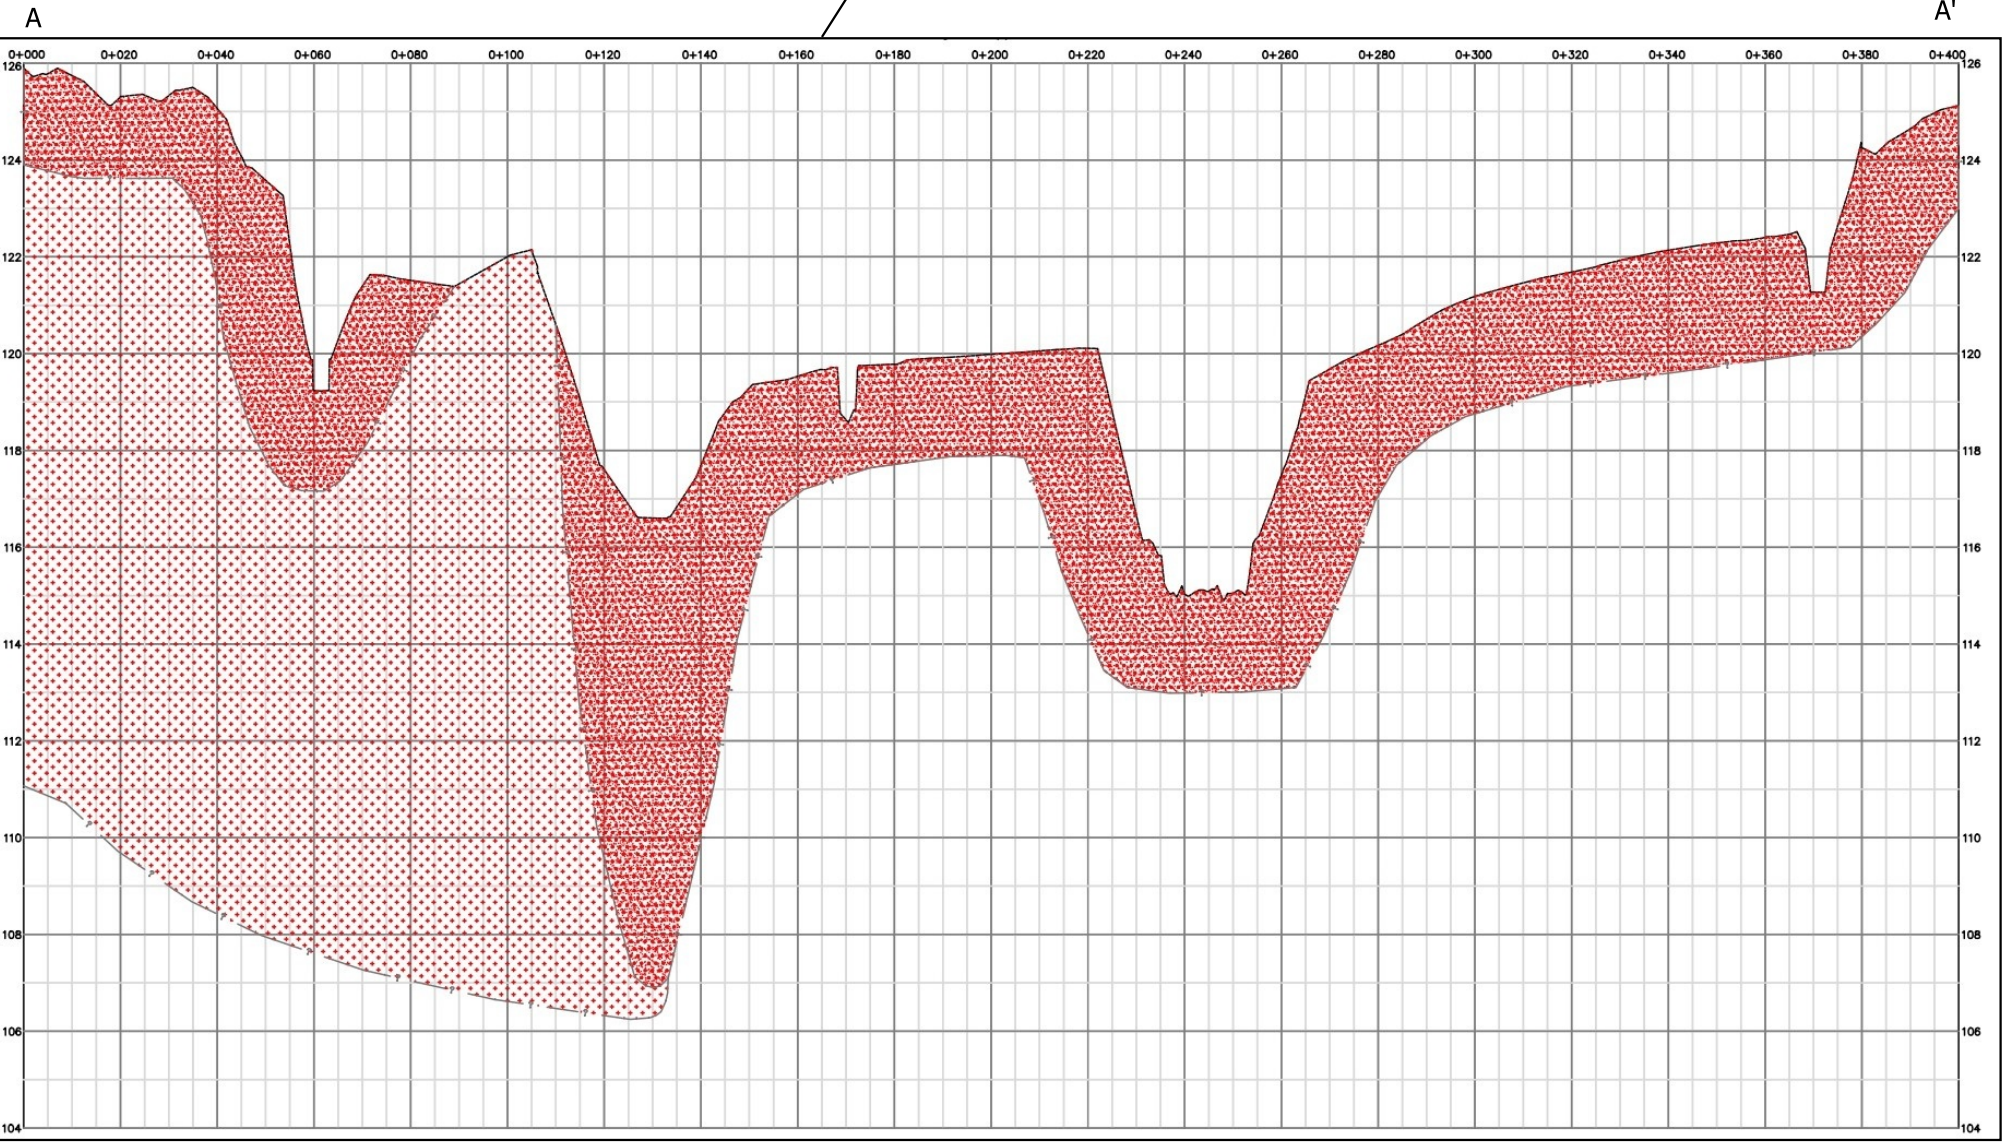

LEYENDA

- Q-alo-to: Depósito aluvial de terrazas conformada mayormente de arena con limos de grano medio y algo de grava
- KsP-gd: Roca intrusiva Granodiorita-tonalita muy fracturada.

RECONSTRUCCIÓN CON CAMBIOS

REVISIÓN DE DOCUMENTOS TÉCNICOS

☒ A- ACEPTADO

☐ B- ACEPTADO CON COMENTARIOS

☐ C- RECHAZADO

Luis Herrera - Autoridad para la Reconstrucción con Cambios

Jun 10, 2023, 9:30 PM GMT-5:00

FIRMA FECHA

R01	11/2022	EMITIDO PARA APROBACIÓN	A.P.T.	M.A.B.
R00	09/2022	EMITIDO PARA APROBACIÓN	A.P.T.	M.A.B.
REV N°	FECHA	DESCRIPCION DE LA REVISION	REVISADO	DIRECTOR
Participantes		Fecha	Firma	
Diseño: ENRIQUE QUINTANO A.		23/11/2022	 Enrique Quintano A. Ing. Caminos, Canales y Puertos CIP 2793-T	
Dibujo: ROGER ROSILLO L.		23/11/2022	 Roger Rosillo L. Técnico CAD	
Revisión: ALBERTO PRIETO T.		23/11/2022	 Alberto Prieto T. Ing. Caminos, Canales y Puertos CIP 2793-T	
Aprobación: RAUL FLORES C.		25/11/2022	 Raul Elias Flores C. Ing. Civil CIP-96636	
Director del proyecto: MIGUEL A. DEL BARCO		25/11/2022	 Miguel A. Del Barco Ing. Caminos, Canales y Puertos CIP 2696-T	
Logo contratista y sub-contratista:				
				
Logo ARCC:				
				
Nombre del proyecto:				
ENTREGA DE LAS DEFENSAS RIBEREÑAS DEL RIO LACRAMARCA (PAQUETE R-07)				
Creación del servicio de protección en riberas del río Lacramarca vulnerables ante peligros de inundación, en 58 comunidades en los distritos de Macate, Cáceres del Perú y Chimbote de la provincia de Santa - departamento de Ancash CUI - 2499818				
Nombre del plano:				
Plano de Sección Transversal - A3 Hoja 07				
Especialidad:				
GEOTÉCNIA				
Uso:		General		
Zona:				
CHIMBOTE - SANTA - ANCASH				
Escala:		Fecha:		Revisión:
1 : 1000		25/11/2022		R01
Código del plano:				
400197-OHL001-501-XX-DR-GE-000017				