




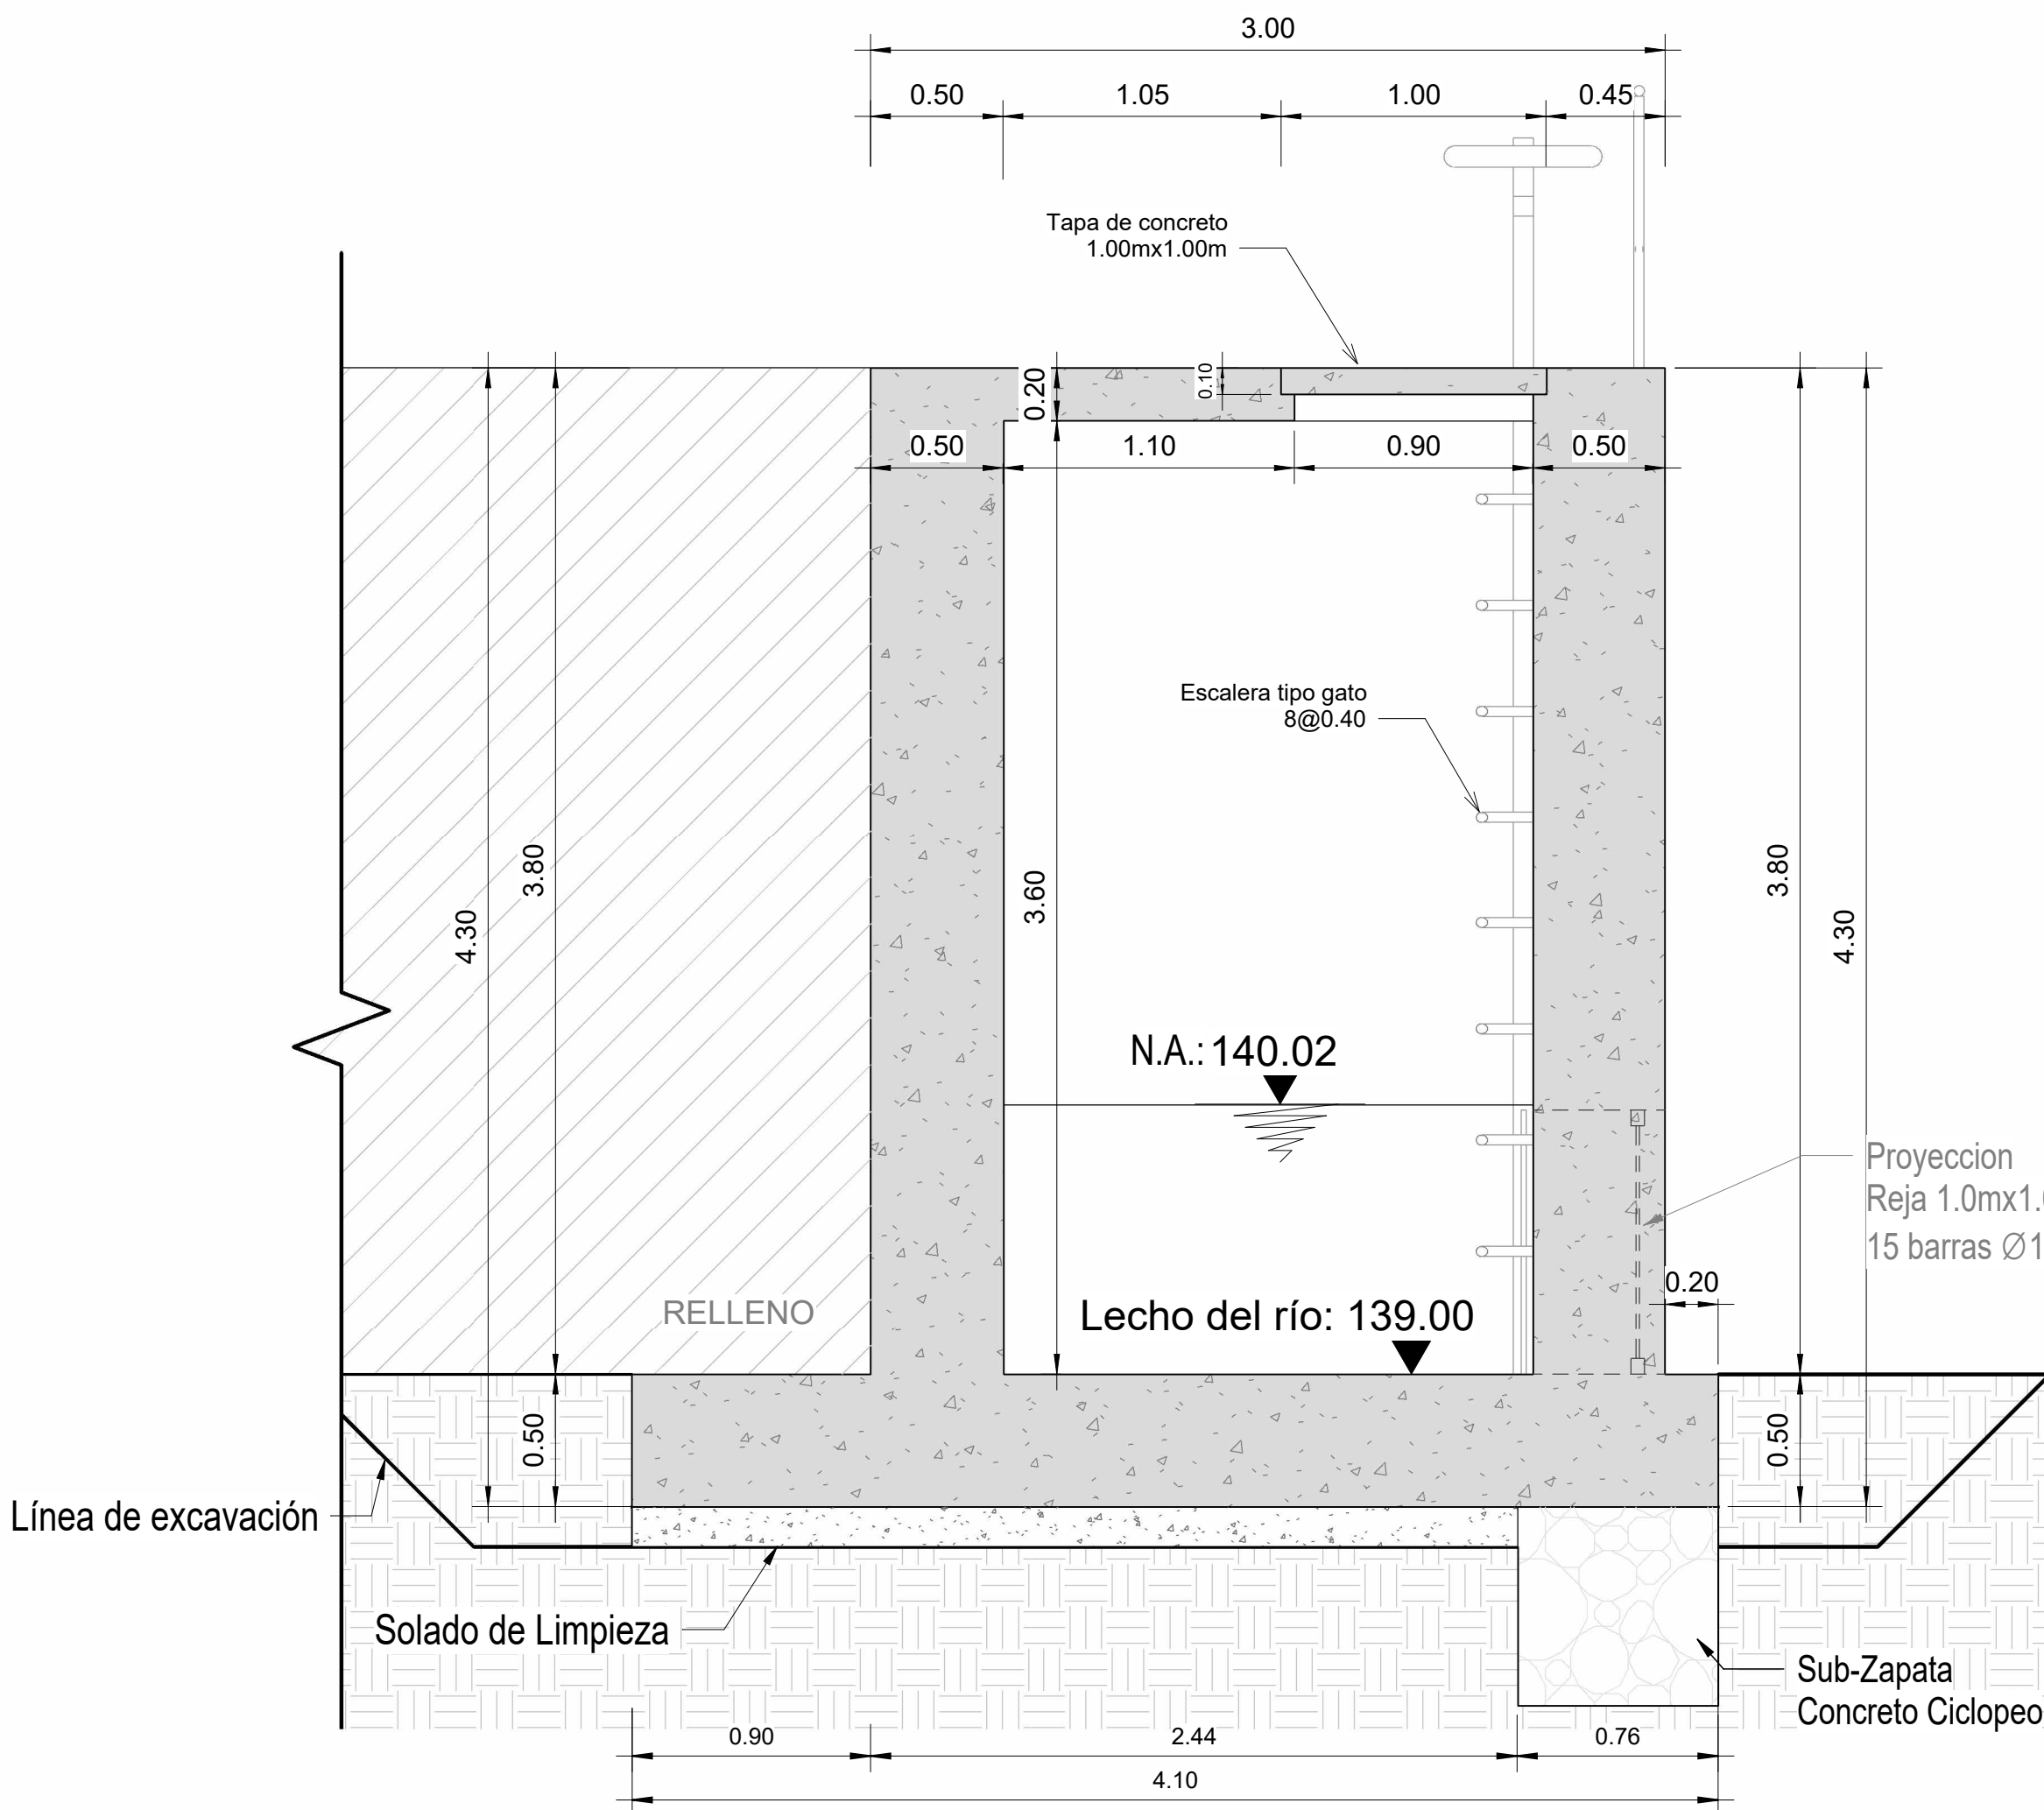



CORTE A-A
ESC: 1 : 25

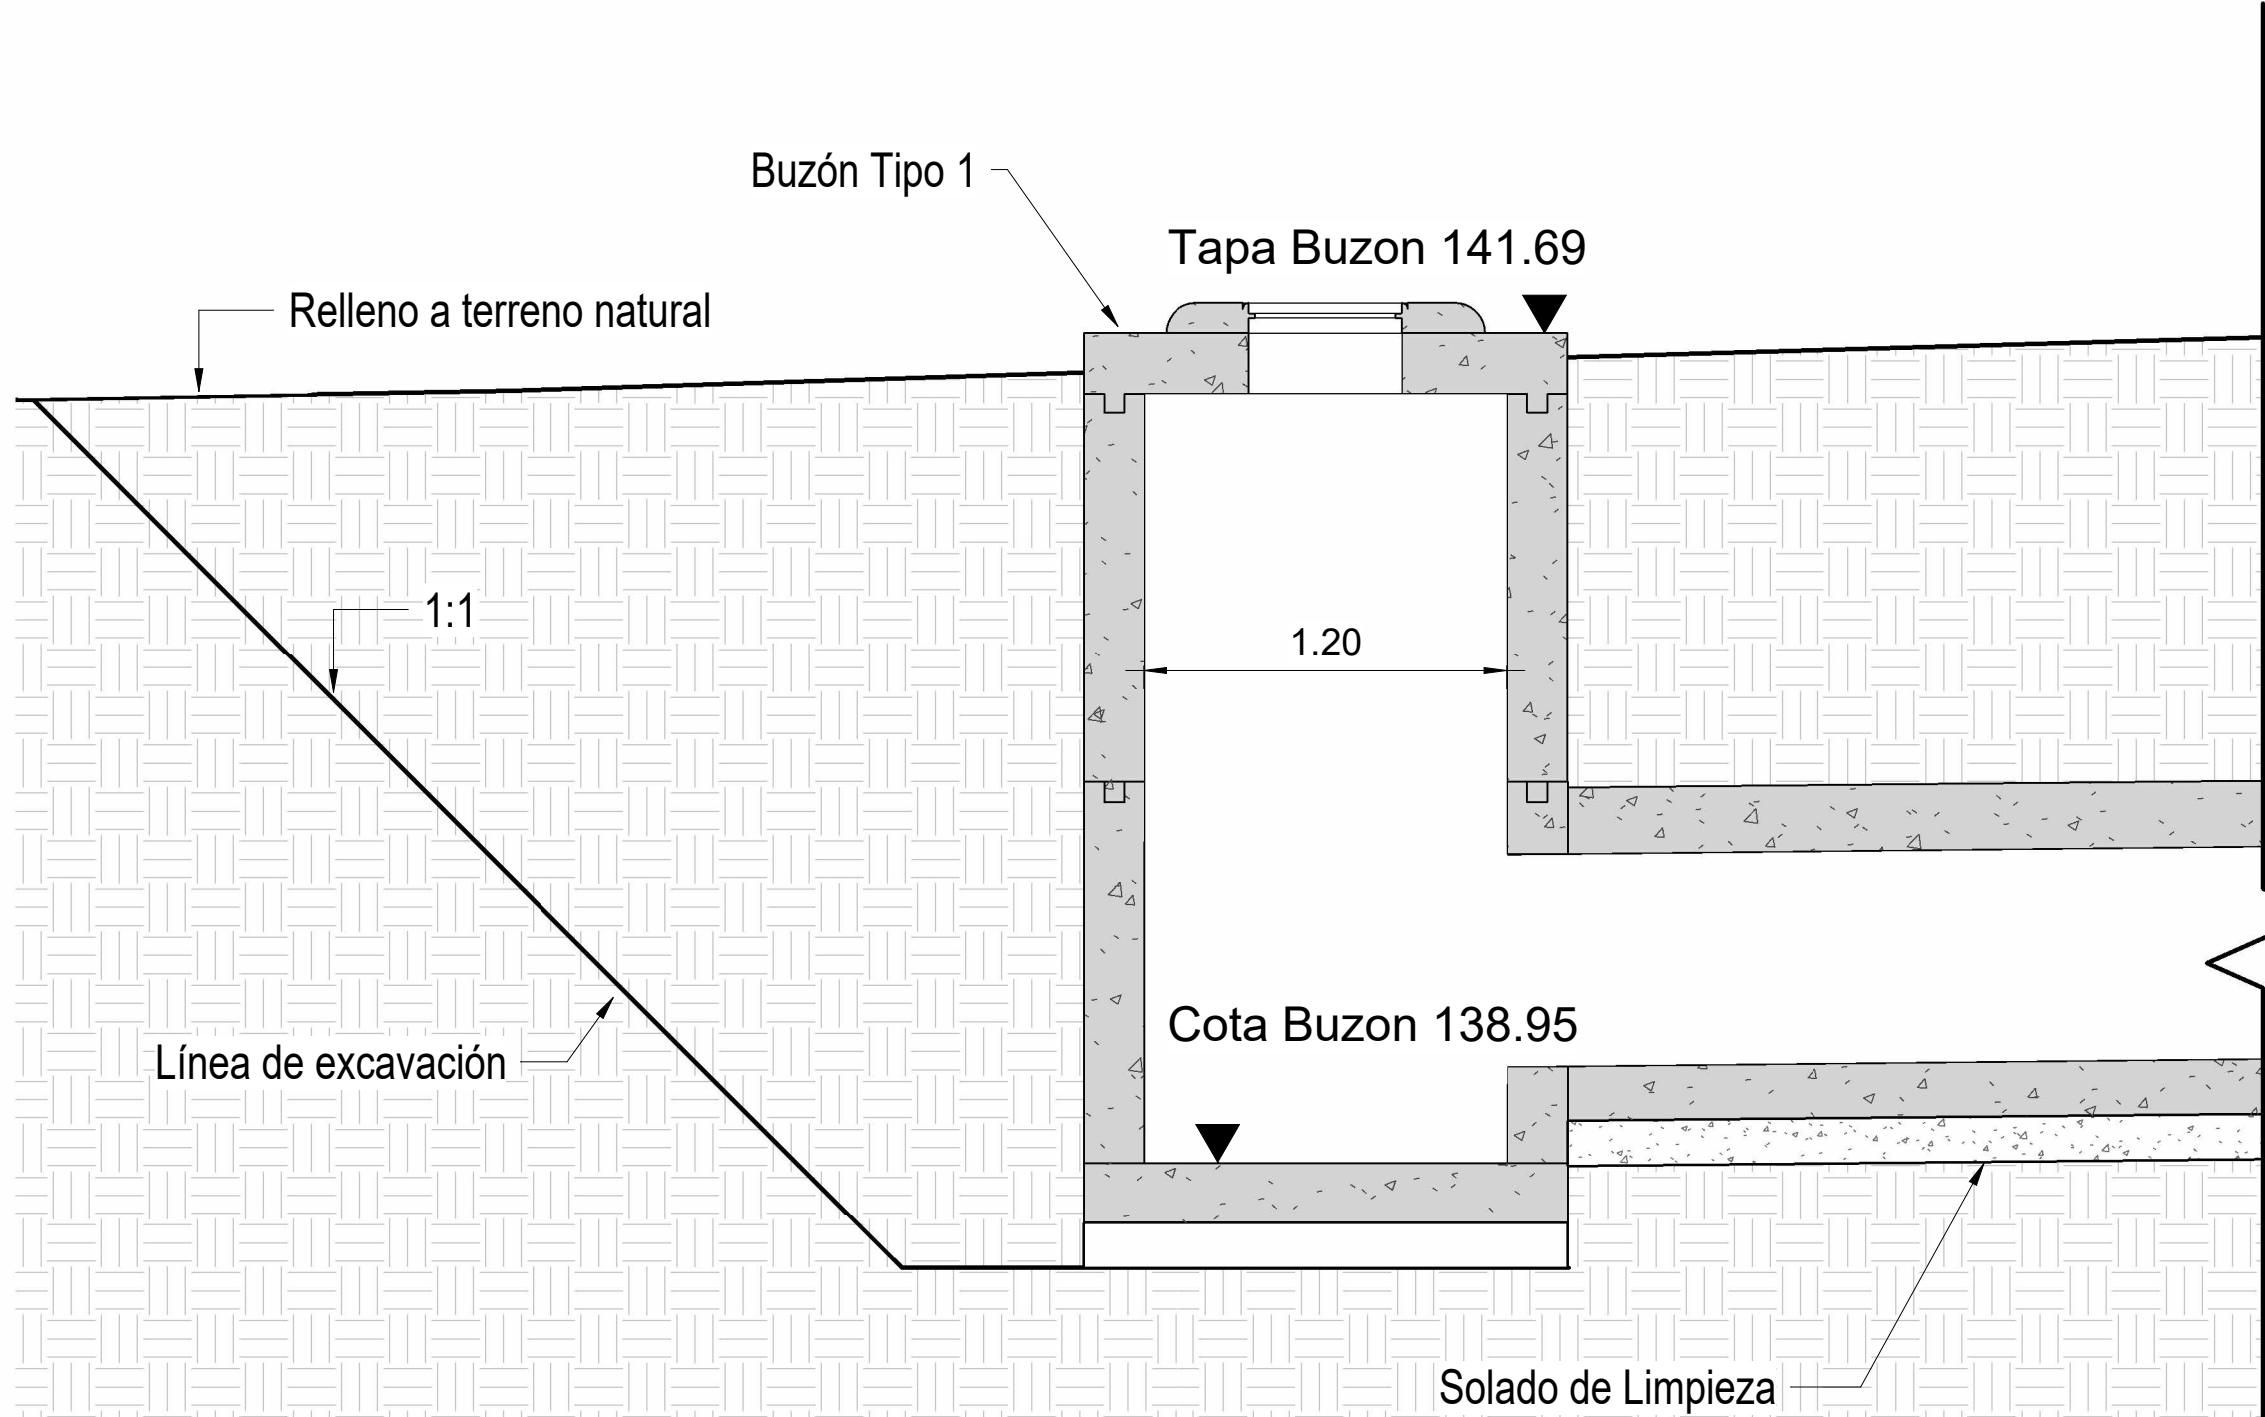


PERFIL HIDRAULICO
ESC: 1 : 25

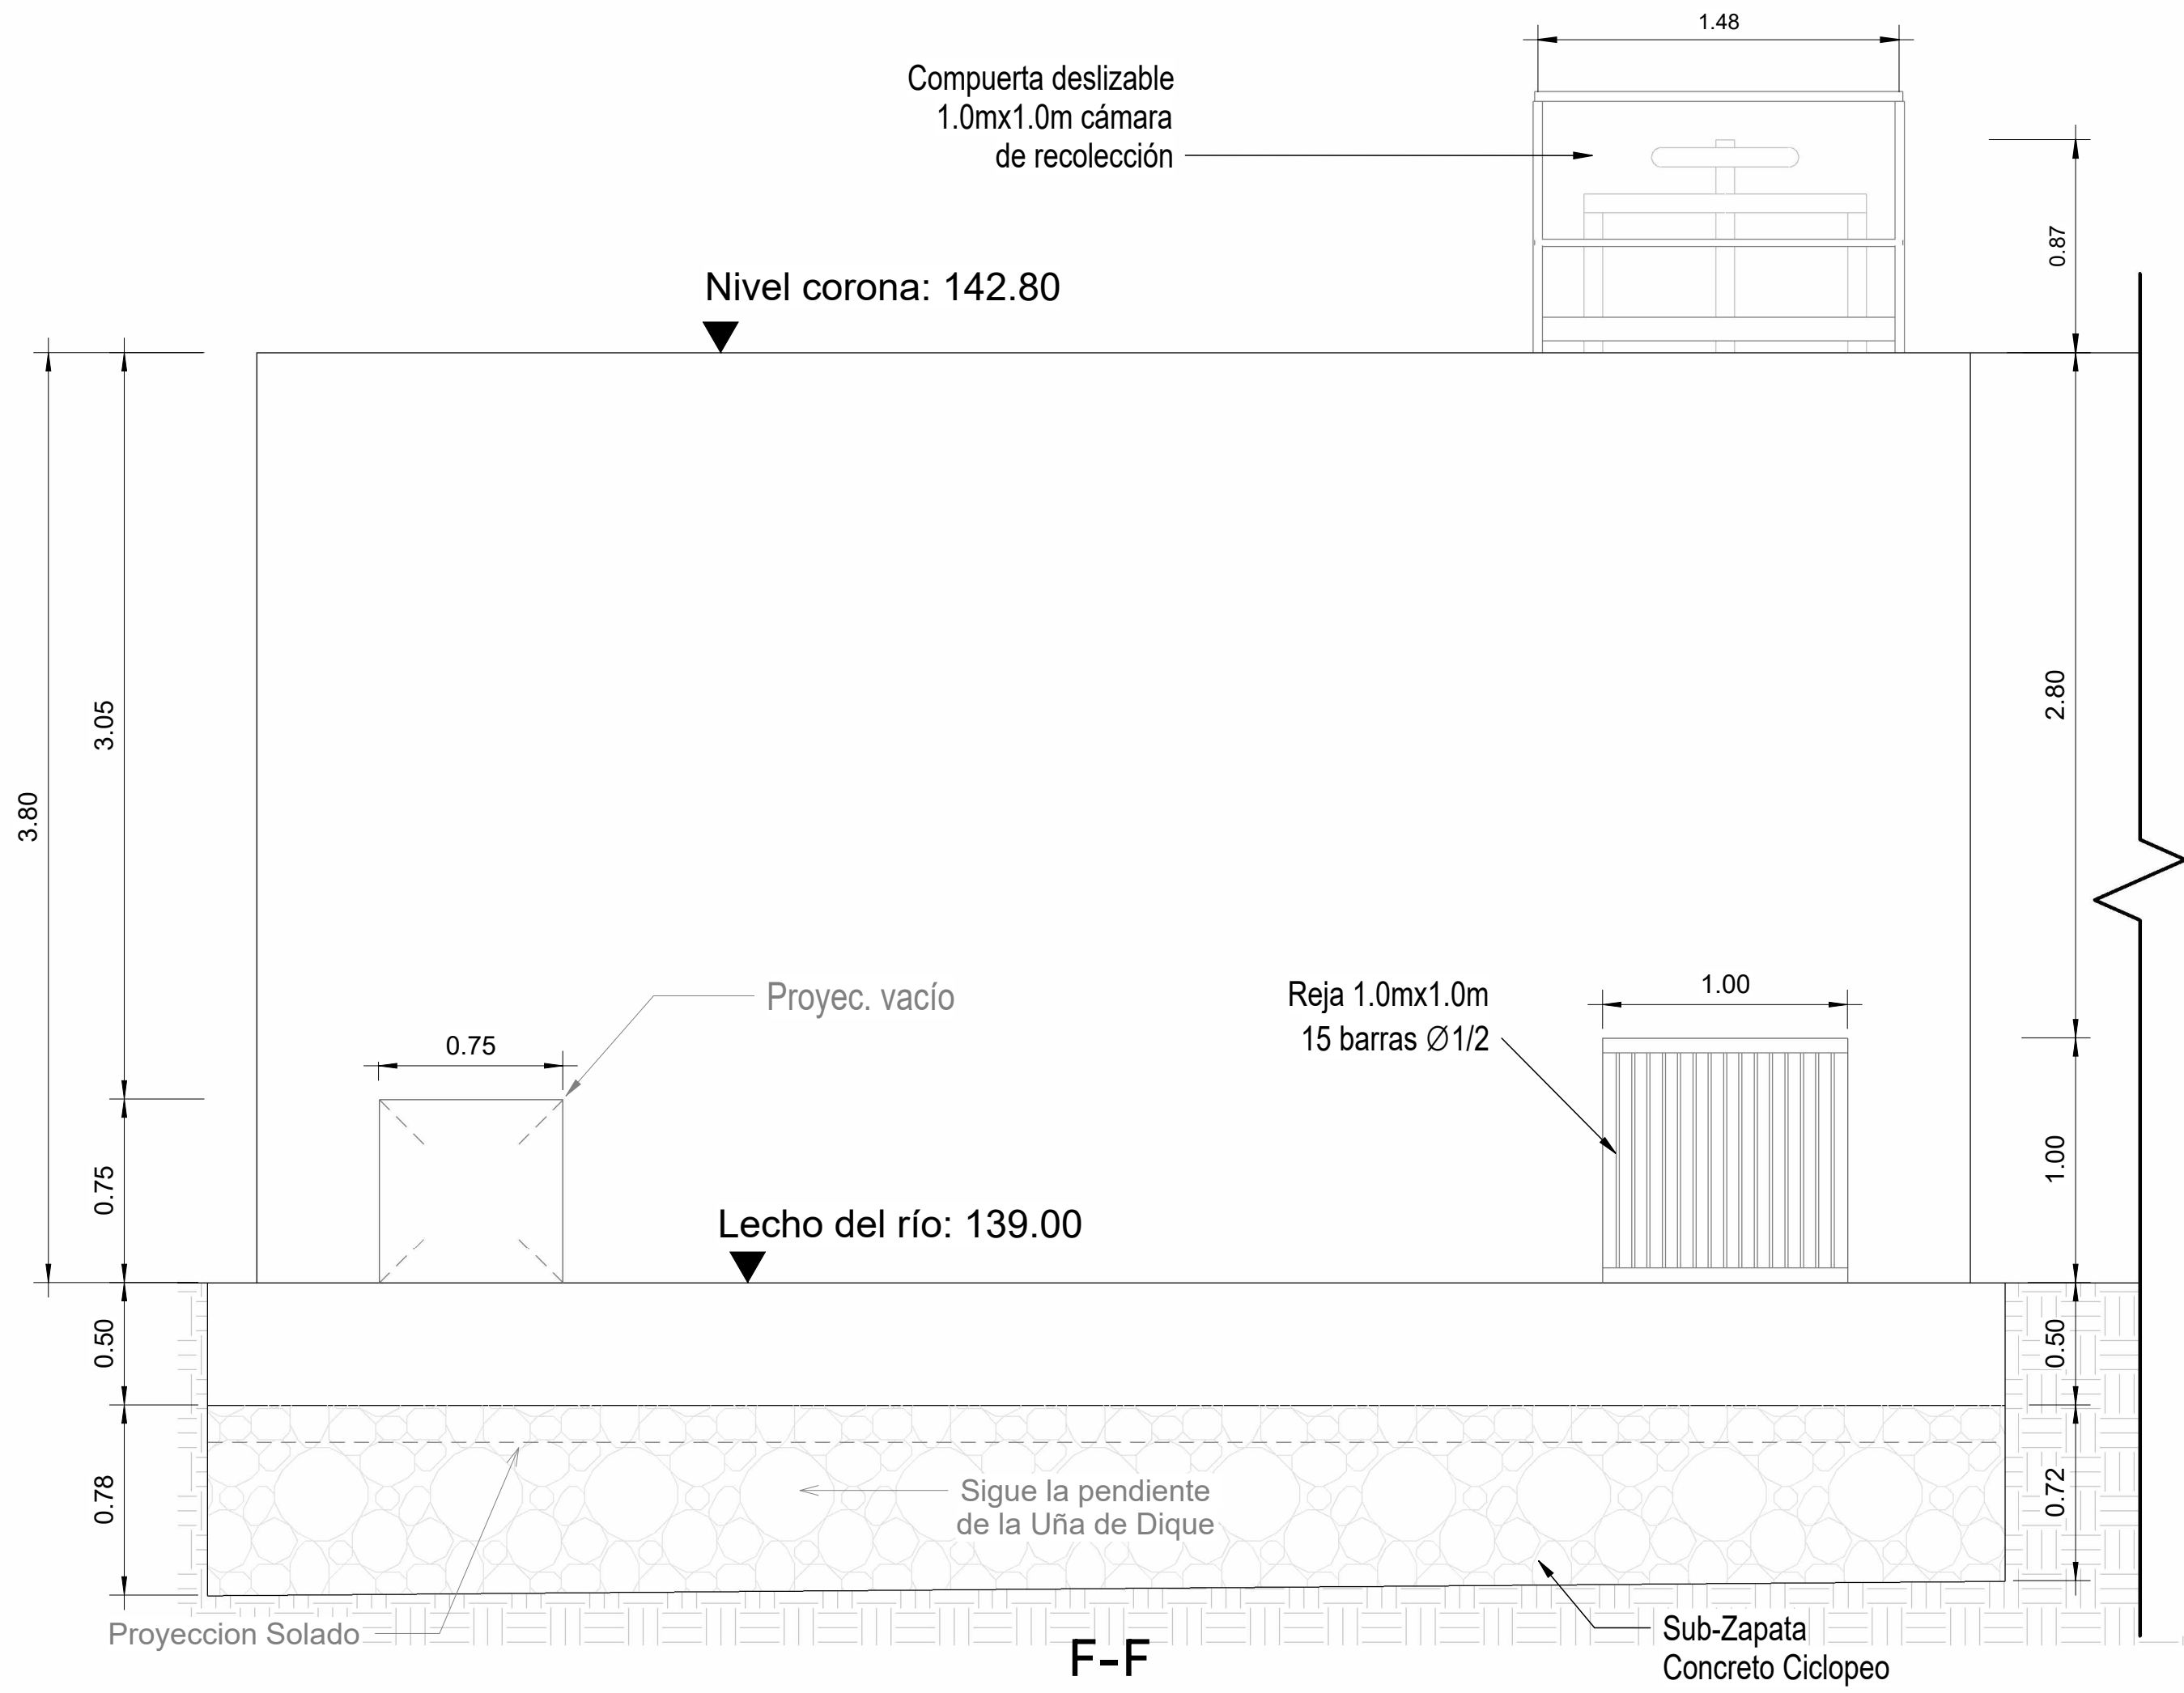

F-F
ESC: 1 : 25

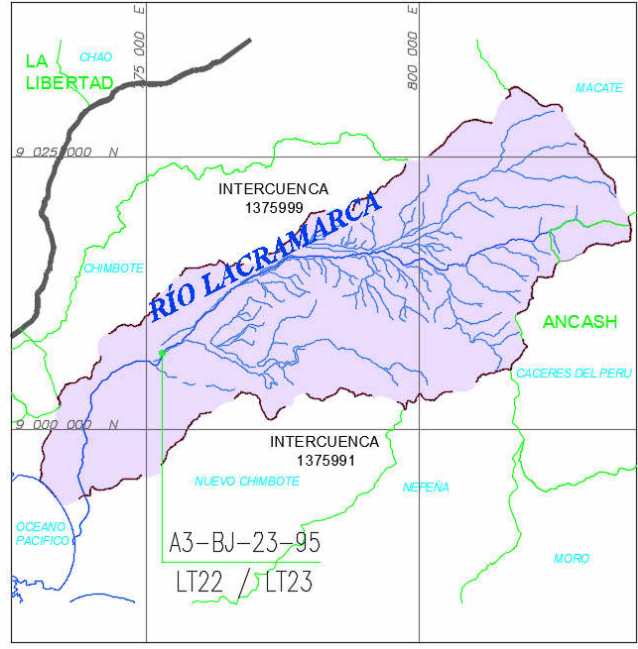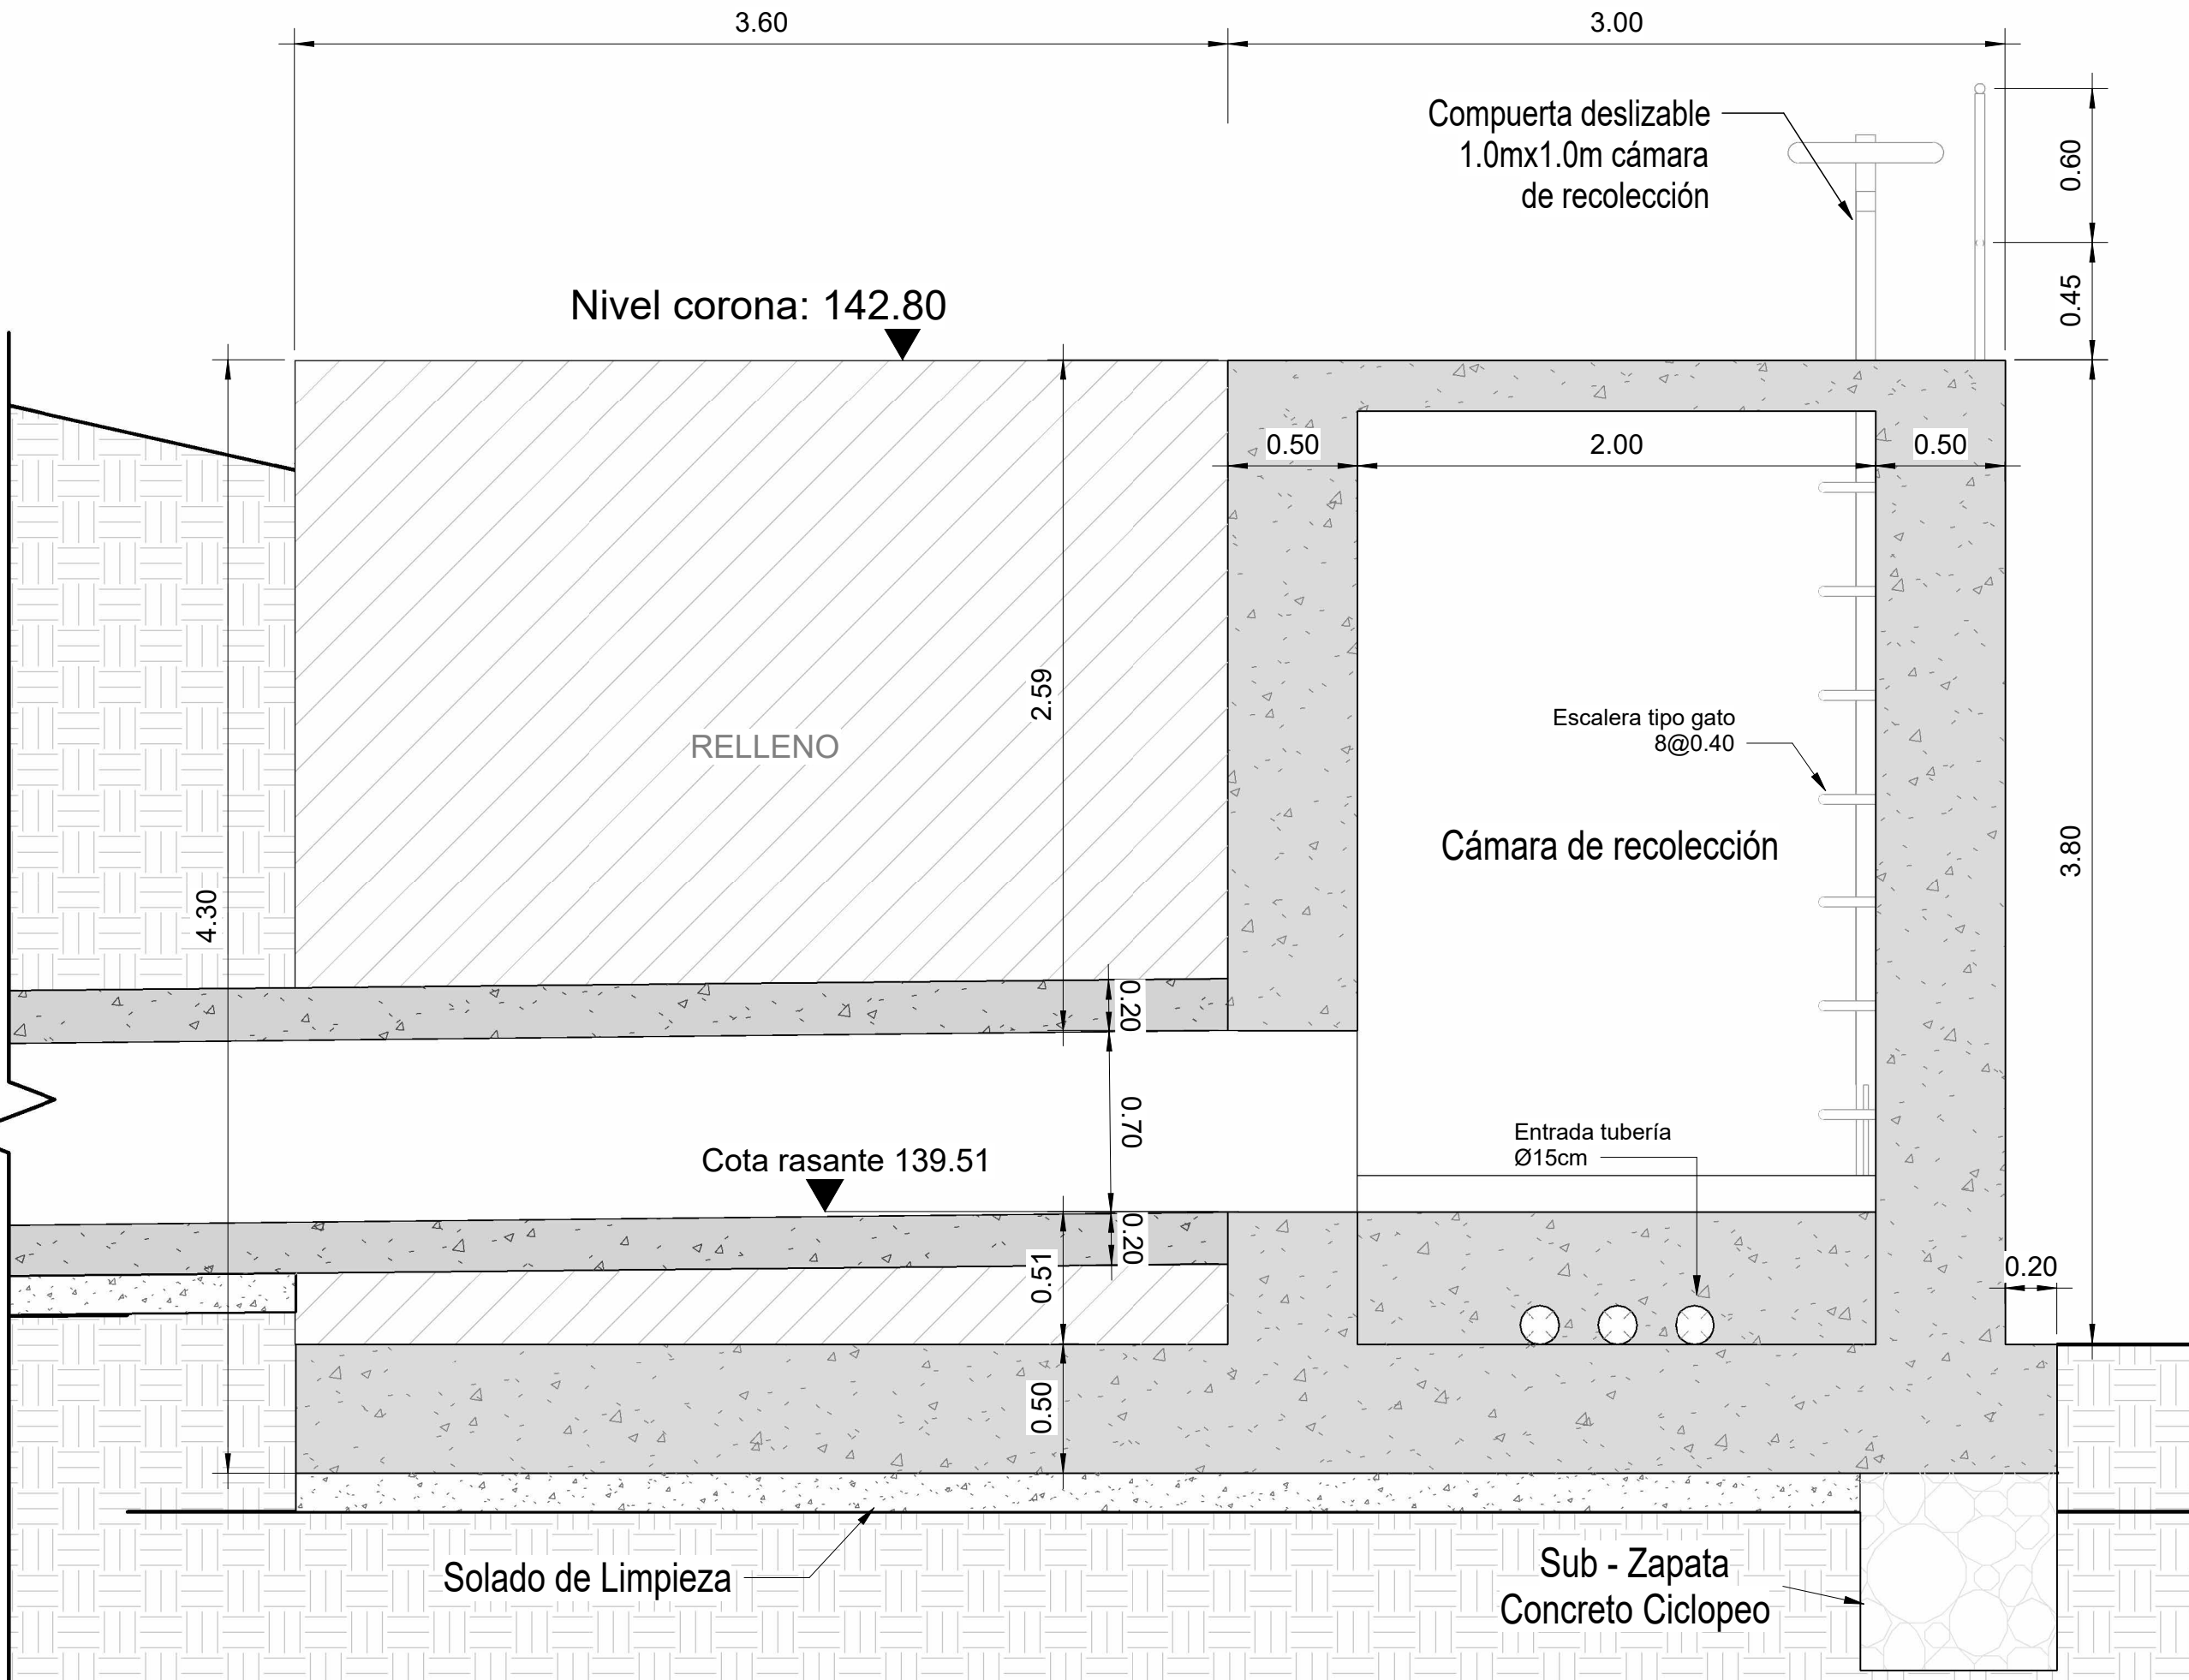

PLANO DE UBICACIÓN

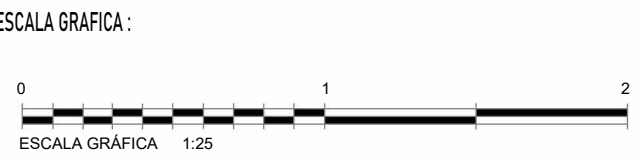

LEYENDA:
Sistema de Proyección:
Universal Transversal Mercator (UTM) , Zona 17 Sur
Datum : Sistema Geodesico Mundial (WGS 84)
Fuente : Equipo Técnico

REV N°	FECHA	DESCRIPCIÓN DE LA REVISIÓN	REVISADO	DIRECTOR
R05	03/2023	EMITIDO PARA APROBACIÓN	A.P.T.	M.A.B.
R04	03/2023	EMITIDO PARA APROBACIÓN	A.P.T.	M.A.B.
R03	02/2023	EMITIDO PARA APROBACIÓN	A.P.T.	M.A.B.
NOTA: EL DOCUMENTO INICIO EN LA REVISIÓN 03				
DISEÑO	FECHA	FIRMA		
ENRIQUE QUINTANO A.	15/03/2023			
DIBUJO	FECHA	FIRMA		
ROGER ROSILLO L.	15/03/2023			
REVISIÓN Y APROBACIÓN DE DISEÑO	FECHA	FIRMA		
ALBERTO PRIETO T.	15/03/2023			
APROBACIÓN	FECHA	FIRMA		
RAUL FLORES C.	17/03/2023			
DIRECTOR DE PROYECTO	FECHA	FIRMA		
MIGUEL A. DEL BARCO	17/03/2023			



AIRTIFICIAL



RECONSTRUCCIÓN
CON CAMBIOS

TÍTULO:
**ENTREGA DE DEFENSAS
RIBEREÑAS DEL RIO
LACRAMARCA
(PAQUETE R-07)**
Creación del servicio de protección en riberas del río
Lacramarca vulnerables ante peligros de inundación, en 58
comunidades en los distritos de Macate, Cáceres del Perú y
Chimbote de la provincia de Santa - departamento de Ancash
CUI - 2499818

PLANO:
Captación A3-CP-23-95
DETALLES (2/3)

ESPECIALIDAD:
HIDRÁULICA

USO:
DEFENSAS RIBEREÑAS

ZONA:
CHIMBOTE - SANTA - ANCASH

ESCALA:
INDICADA
FECHA:
17/03/23
REV:
R05

CÓDIGO DEL PLANO:
400197-OHL001-501-XX-DR-HD-000161

REVISIÓN DE DOCUMENTOS TÉCNICOS	
☒	A- ACEPTADO
☐	B- ACEPTADO CON COMENARIOS
☐	C- RECHAZADO
FIRMA	
FECHA	