




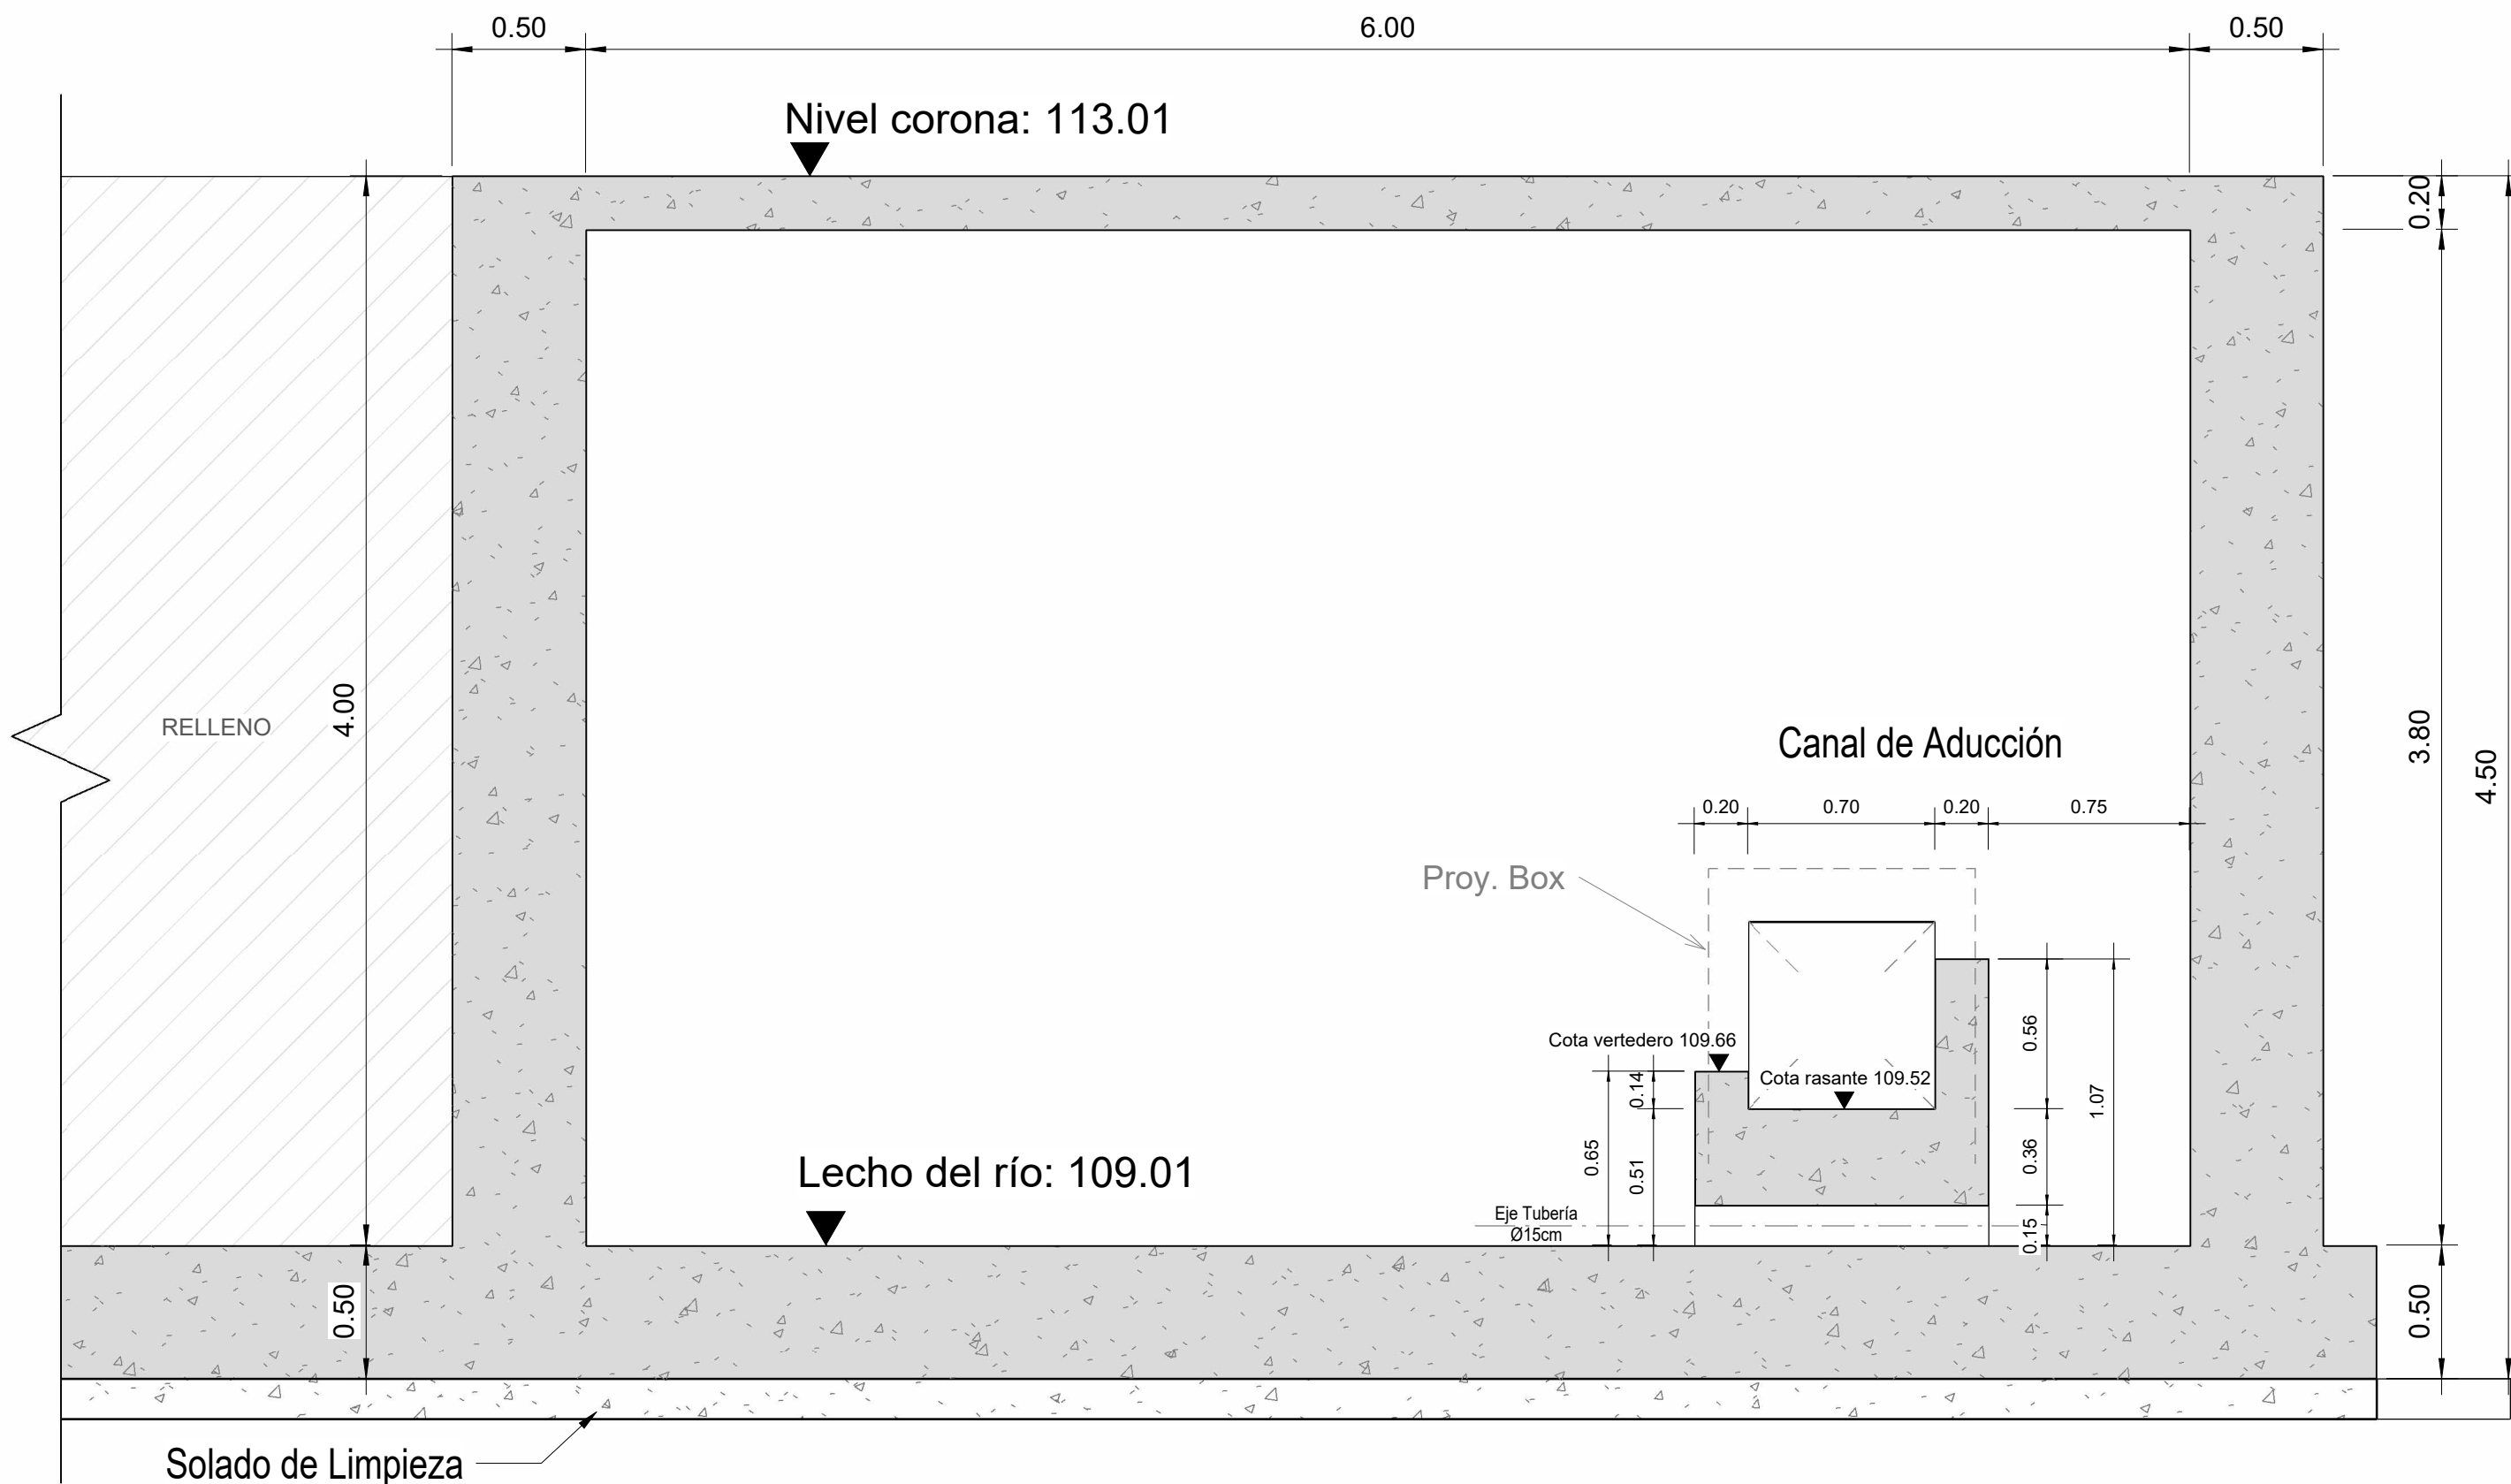


CORTE D-D
ESC: 1 : 25

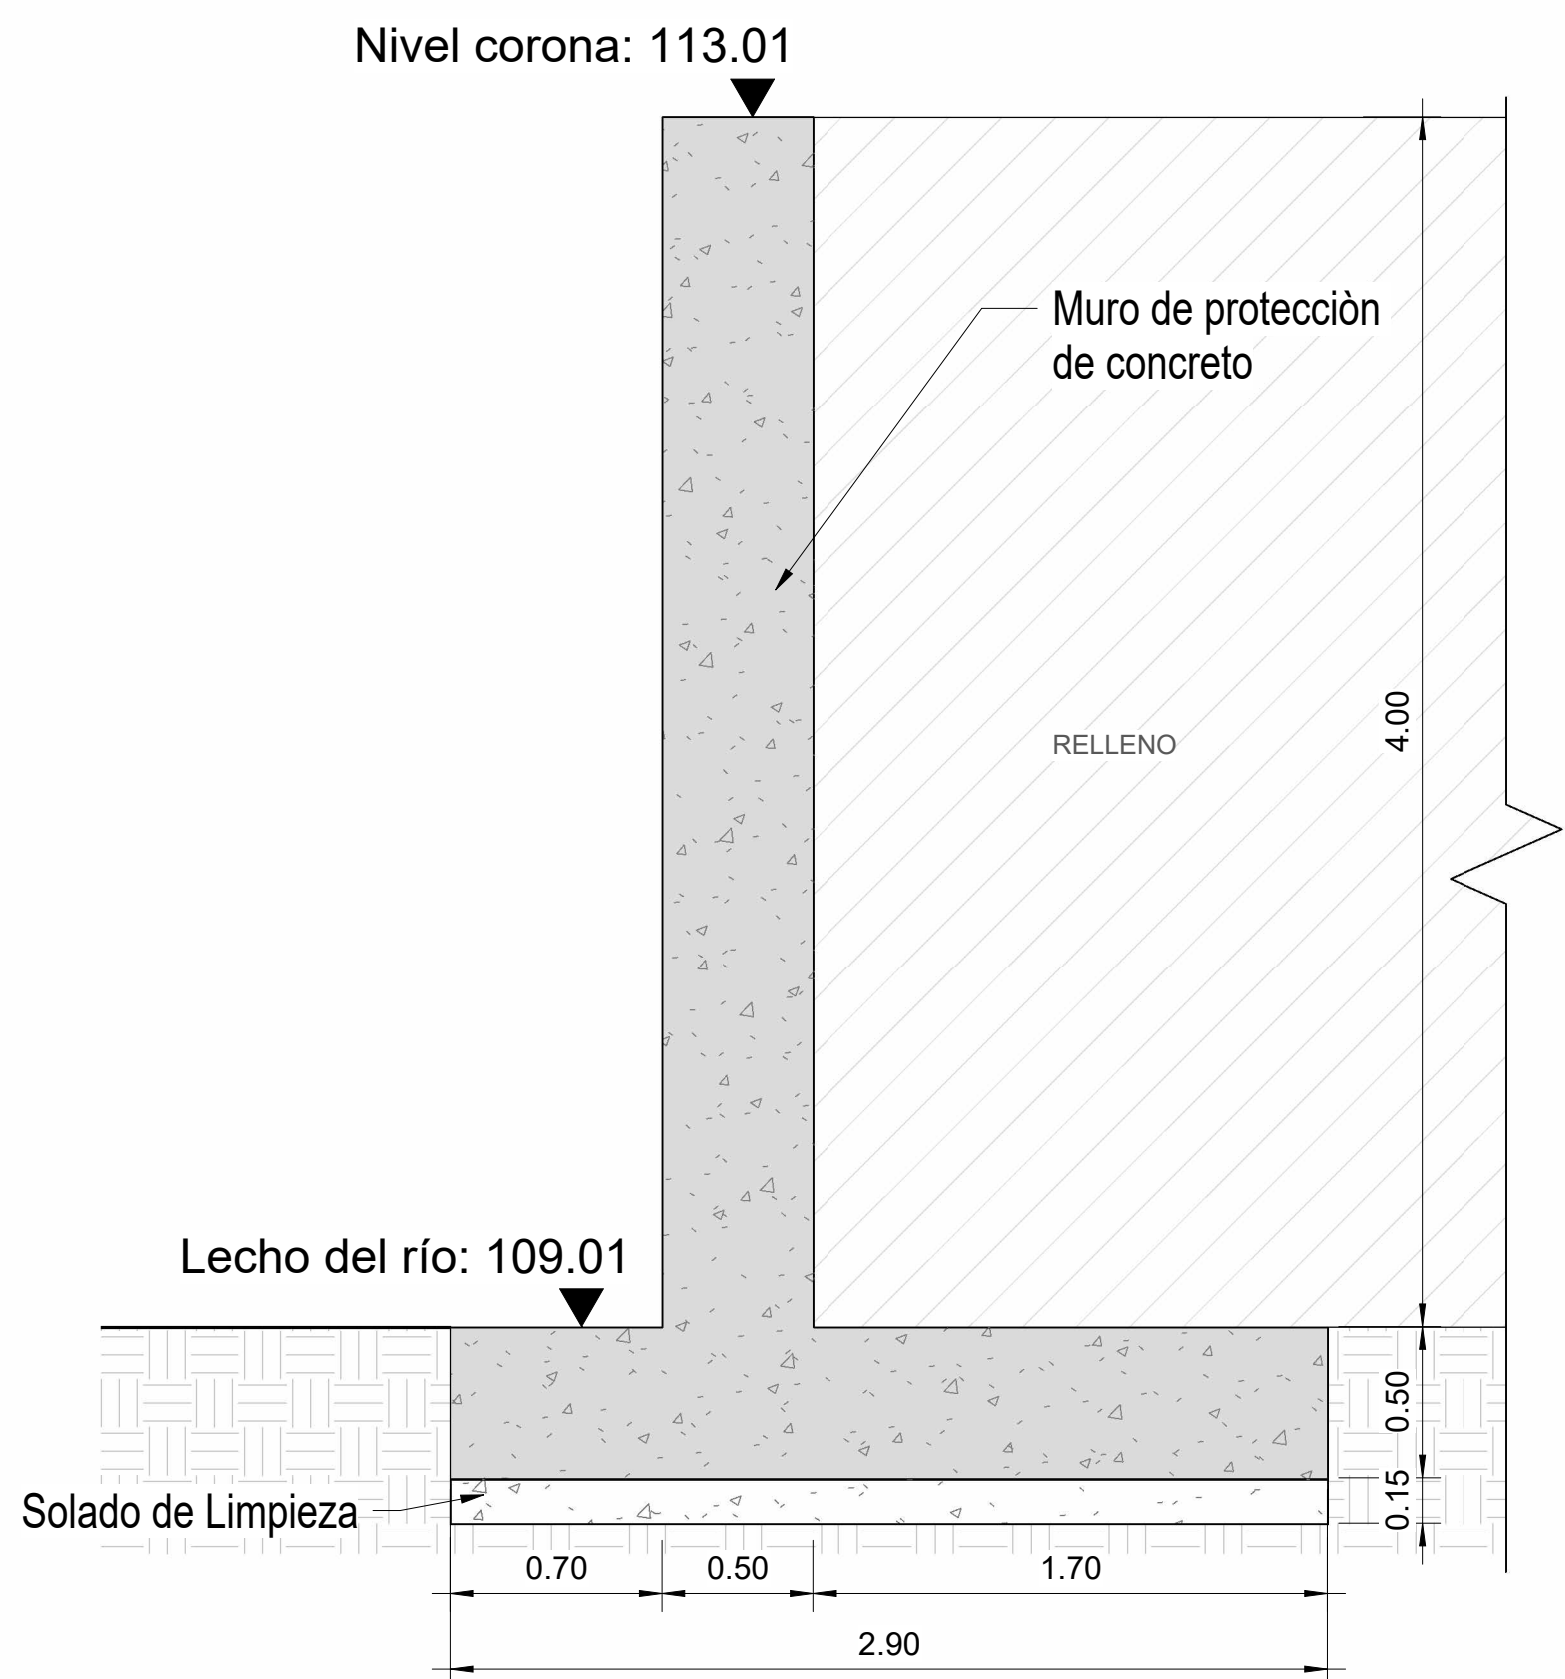


CORTE C-C
ESC: 1 : 25

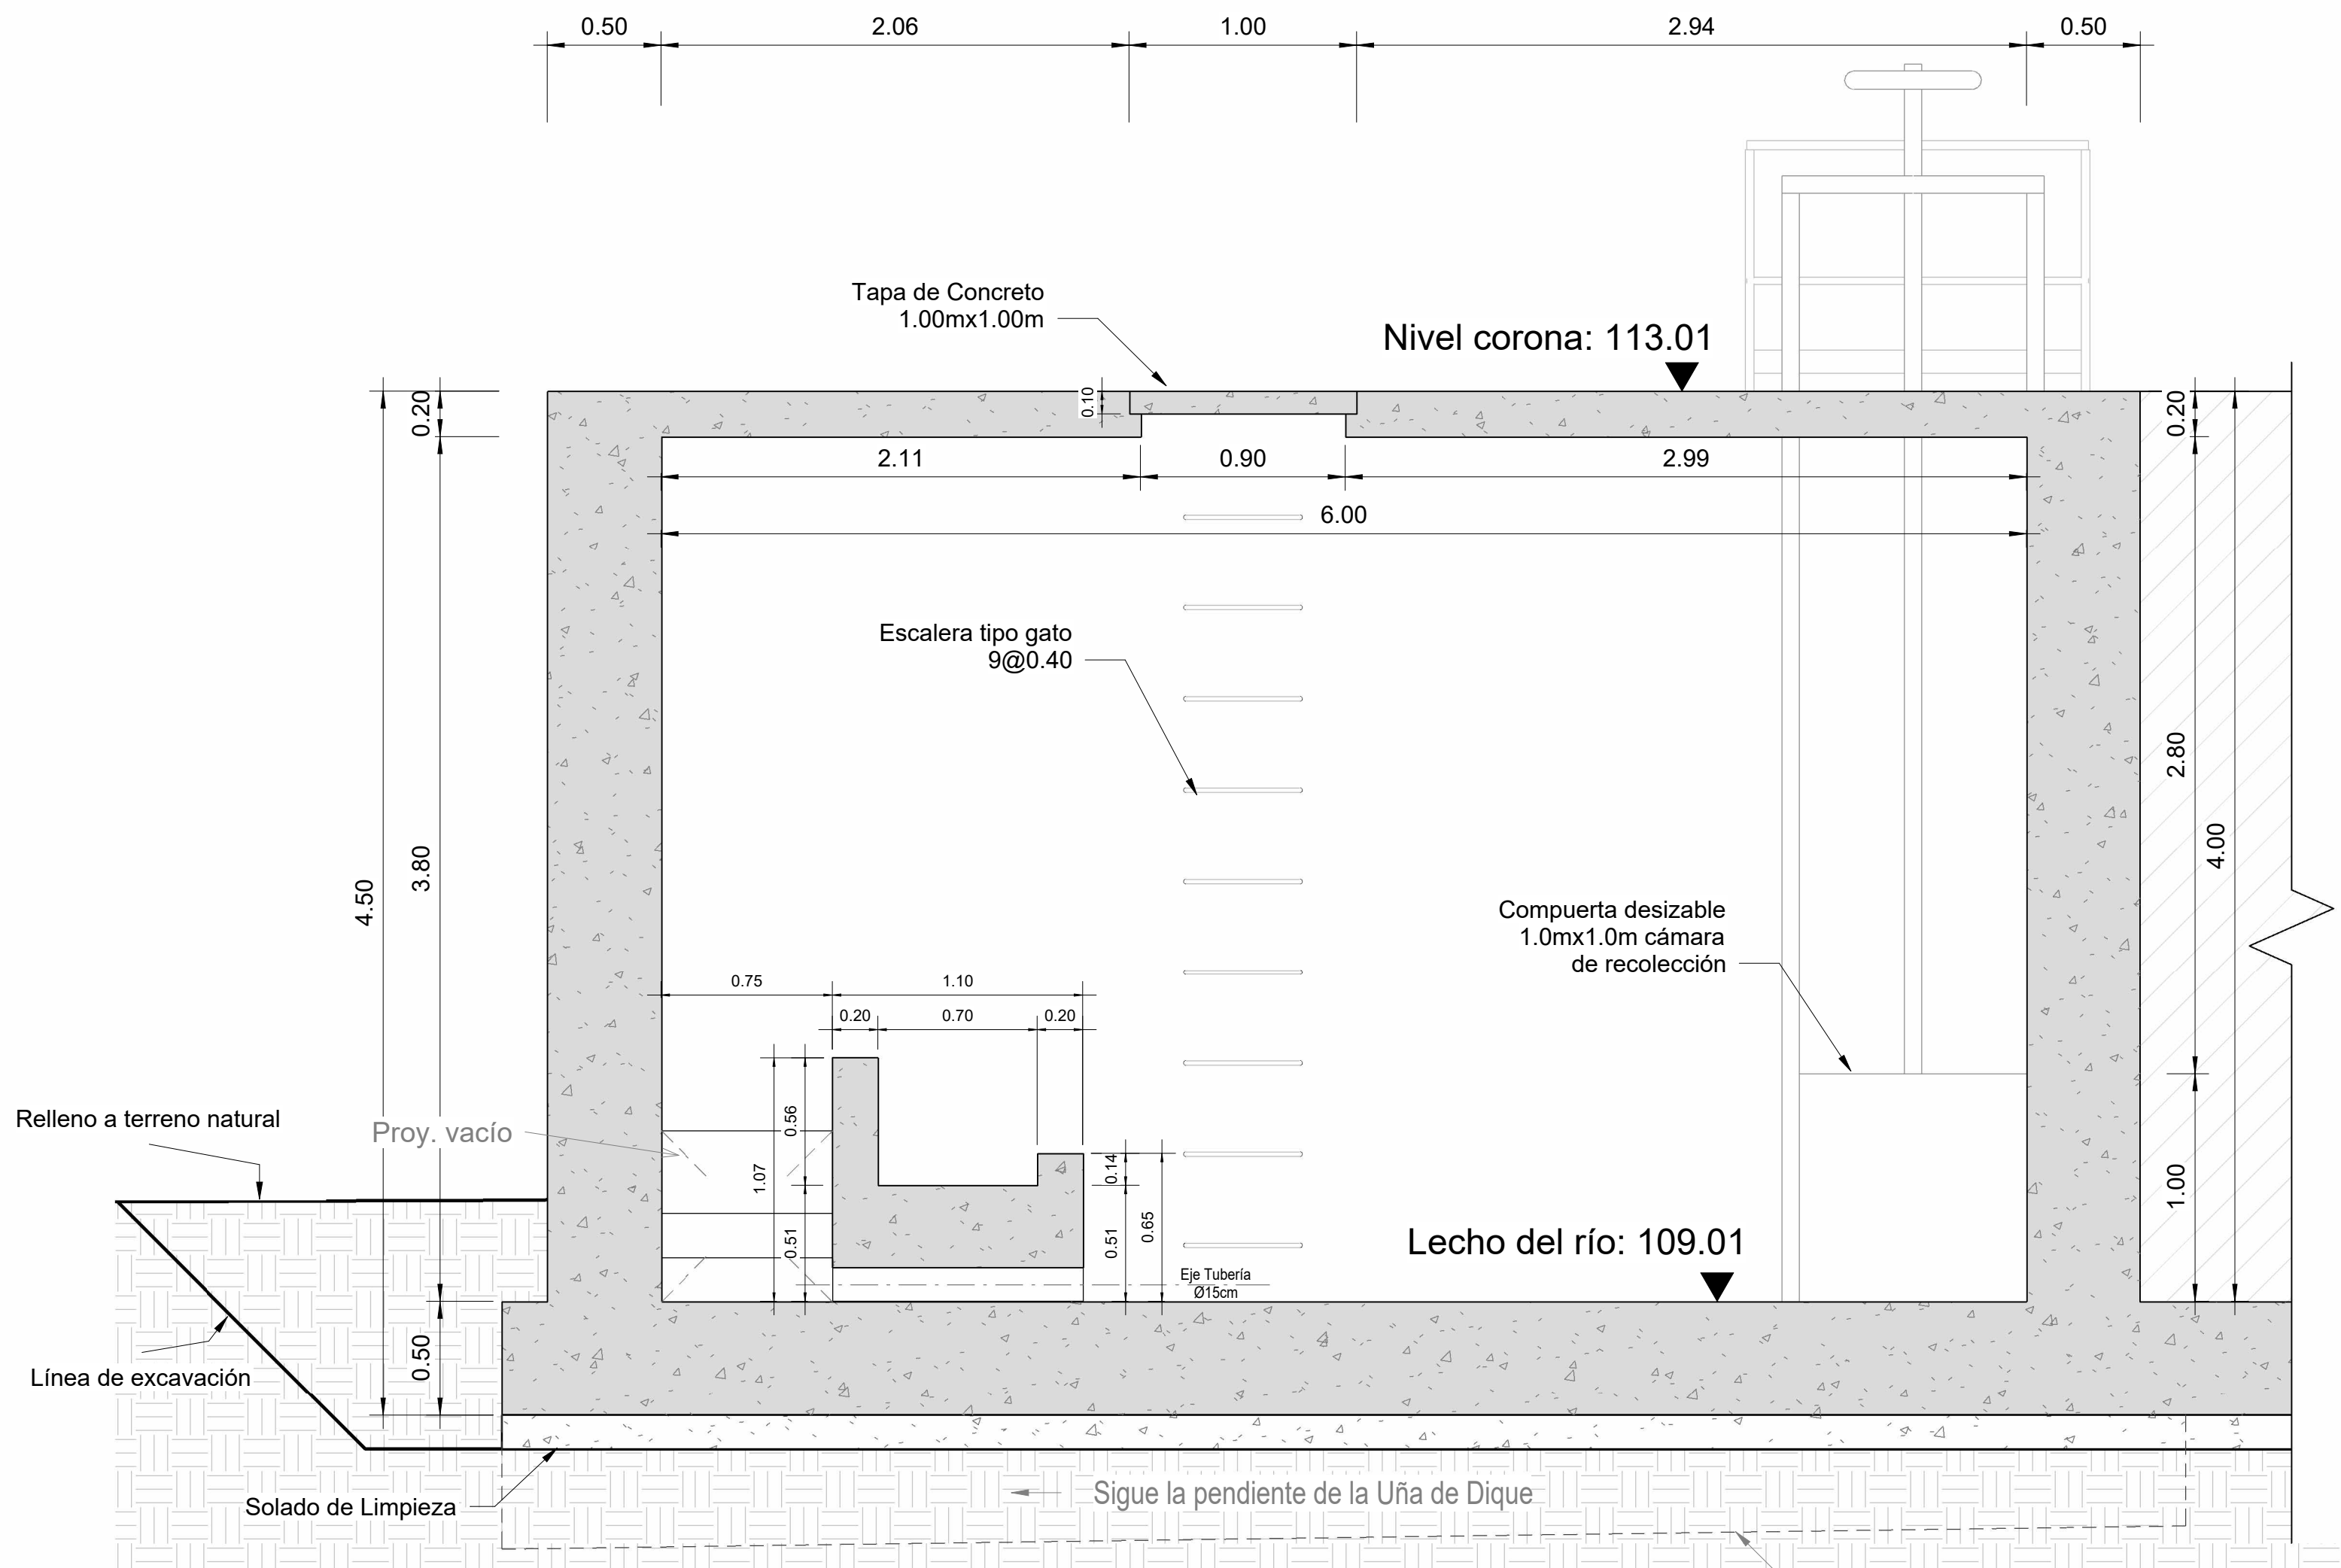

CORTE E-E
ESC: 1 : 25

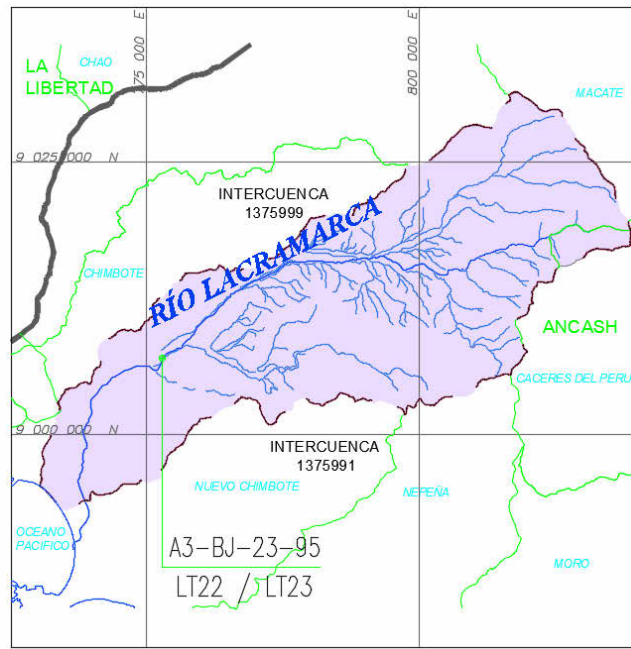

PLANO DE UBICACIÓN

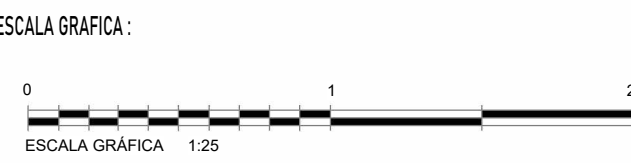

LEYENDA:
Sistema de Proyección:
Universal Transversal Mercator (UTM) , Zona 17 Sur
Datum : Sistema Geodesico Mundial (WGS 84)
Fuente : Equipo Técnico

R05	03/2023	EMITIDO PARA APROBACIÓN	A.P.T.	M.A.B.
R04	03/2023	EMITIDO PARA APROBACIÓN	A.P.T.	M.A.B.
R00	02/2023	EMITIDO PARA APROBACIÓN	A.P.T.	M.A.B.
REV N°	FECHA	DESCRIPCIÓN DE LA REVISIÓN	REVISADO	DIRECTOR
NOTA: EL DOCUMENTO PASÓ DE R00 A R04.		FECHA	FIRMA	
DISEÑO:	ENRIQUE QUINTANO A.	15/03/2023	Enrique Quintano A. Ing. Civil, Caneles CP 2051-T	
DIBUJO:	ROGER ROSILLO L.	15/03/2023	Roger Rosillo L. Técnico CAD	
REVISIÓN Y APROBACIÓN DE DISEÑO:	ALBERTO PRIETO T.	15/03/2023	Alberto Prieto T. Ing. Civil, Caneles CP 2051-T	
APROBACIÓN:	RAUL FLORES C.	17/03/2023	Raul Flores Caneles Ing. Civil, Caneles CP 2051-T	
DIRECTOR DE PROYECTO:	MIGUEL A. DEL BARCO	17/03/2023	Miguel A. Del Barco Ing. Civil, Caneles CP 2051-T	



AIRTIFICIAL



RECONSTRUCCIÓN
CON CAMBIOS

TÍTULO:
**ENTREGA DE DEFENSAS
RIBEREÑAS DEL RIO
LACRAMARCA
(PAQUETE R-07)**
Creación del servicio de protección en riberas del río
Lacramarca vulnerables ante peligros de inundación, en 58
comunidades en los distritos de Macate, Cáceres del Perú y
Chimbote de la provincia de Santa - departamento de Ancash
CUI - 2499818

PLANO:
Captación A3-CP-21-05
DETALLES (3/3)

ESPECIALIDAD:
HIDRÁULICA

USO:
DEFENSAS RIBEREÑAS

ZONA:
CHIMBOTE - SANTA - ANCASH

ESCALA:
INDICADA

FECHA:
17/03/23

REV:
R05

CÓDIGO DEL PLANO:
400197-OHL001-501-XX-DR-HD-000168

REVISIÓN DE DOCUMENTOS TÉCNICOS

☒ A- ACEPTADO

☐ B- ACEPTADO CON COMENARIOS

☐ C- RECHAZADO

FIRMA: _____ FECHA: _____