




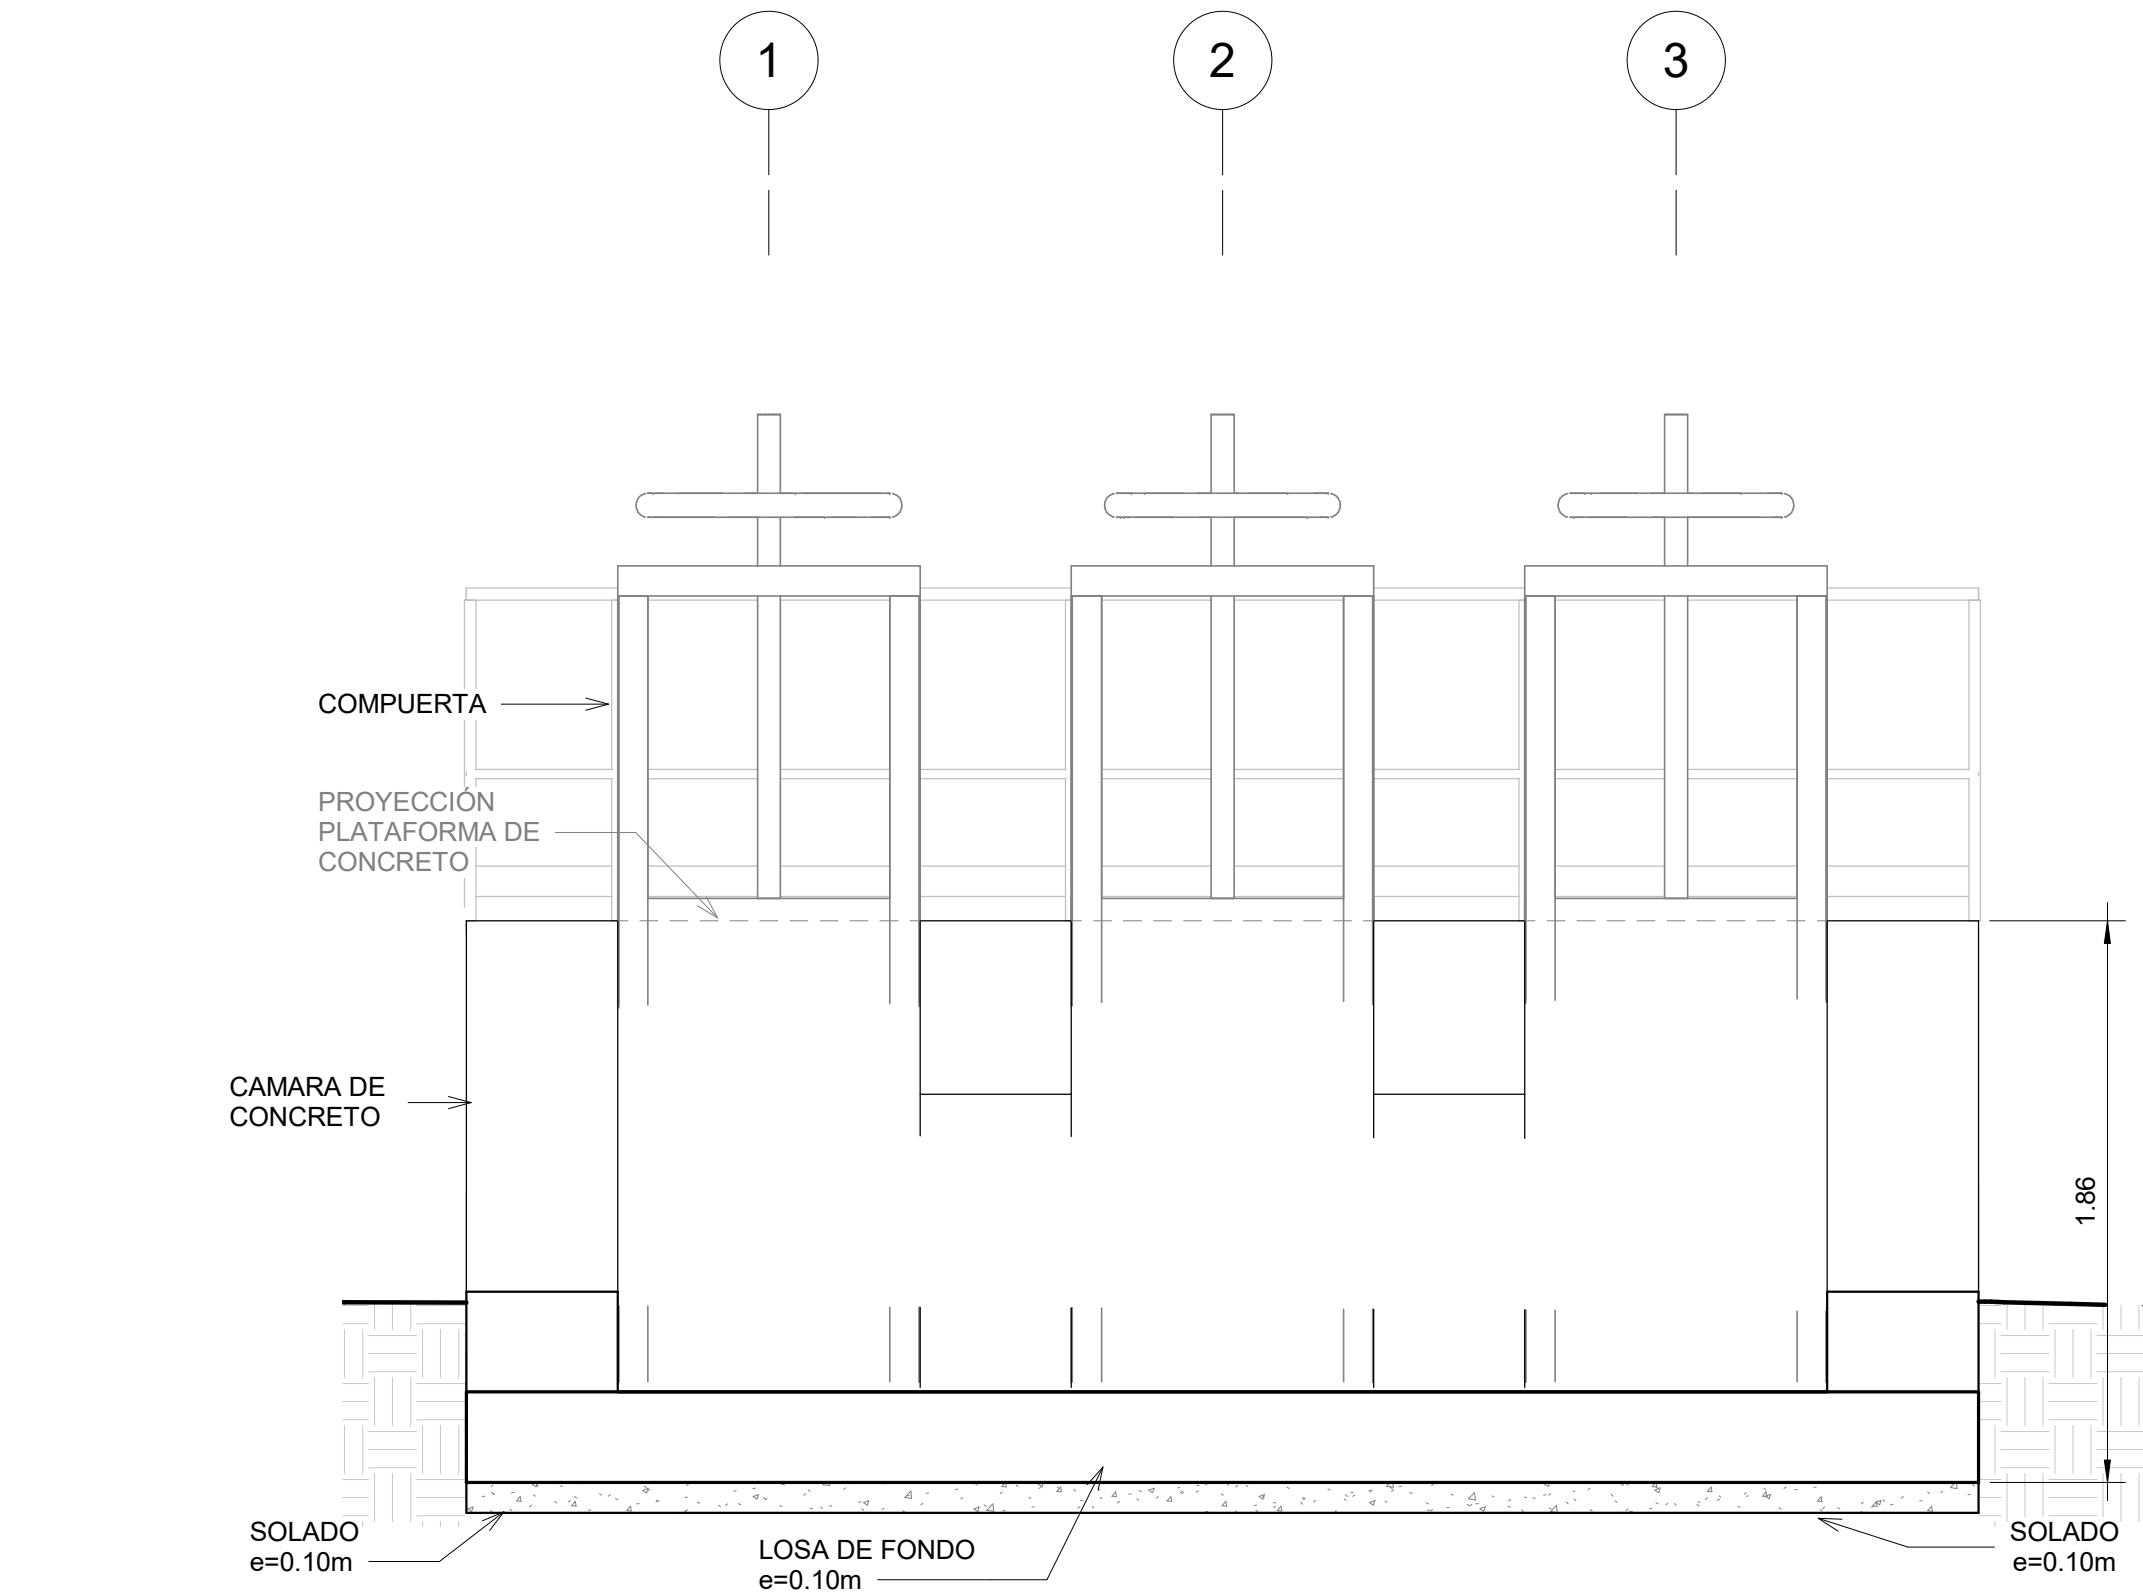

CORTE 1-1
ESC: 1 : 25

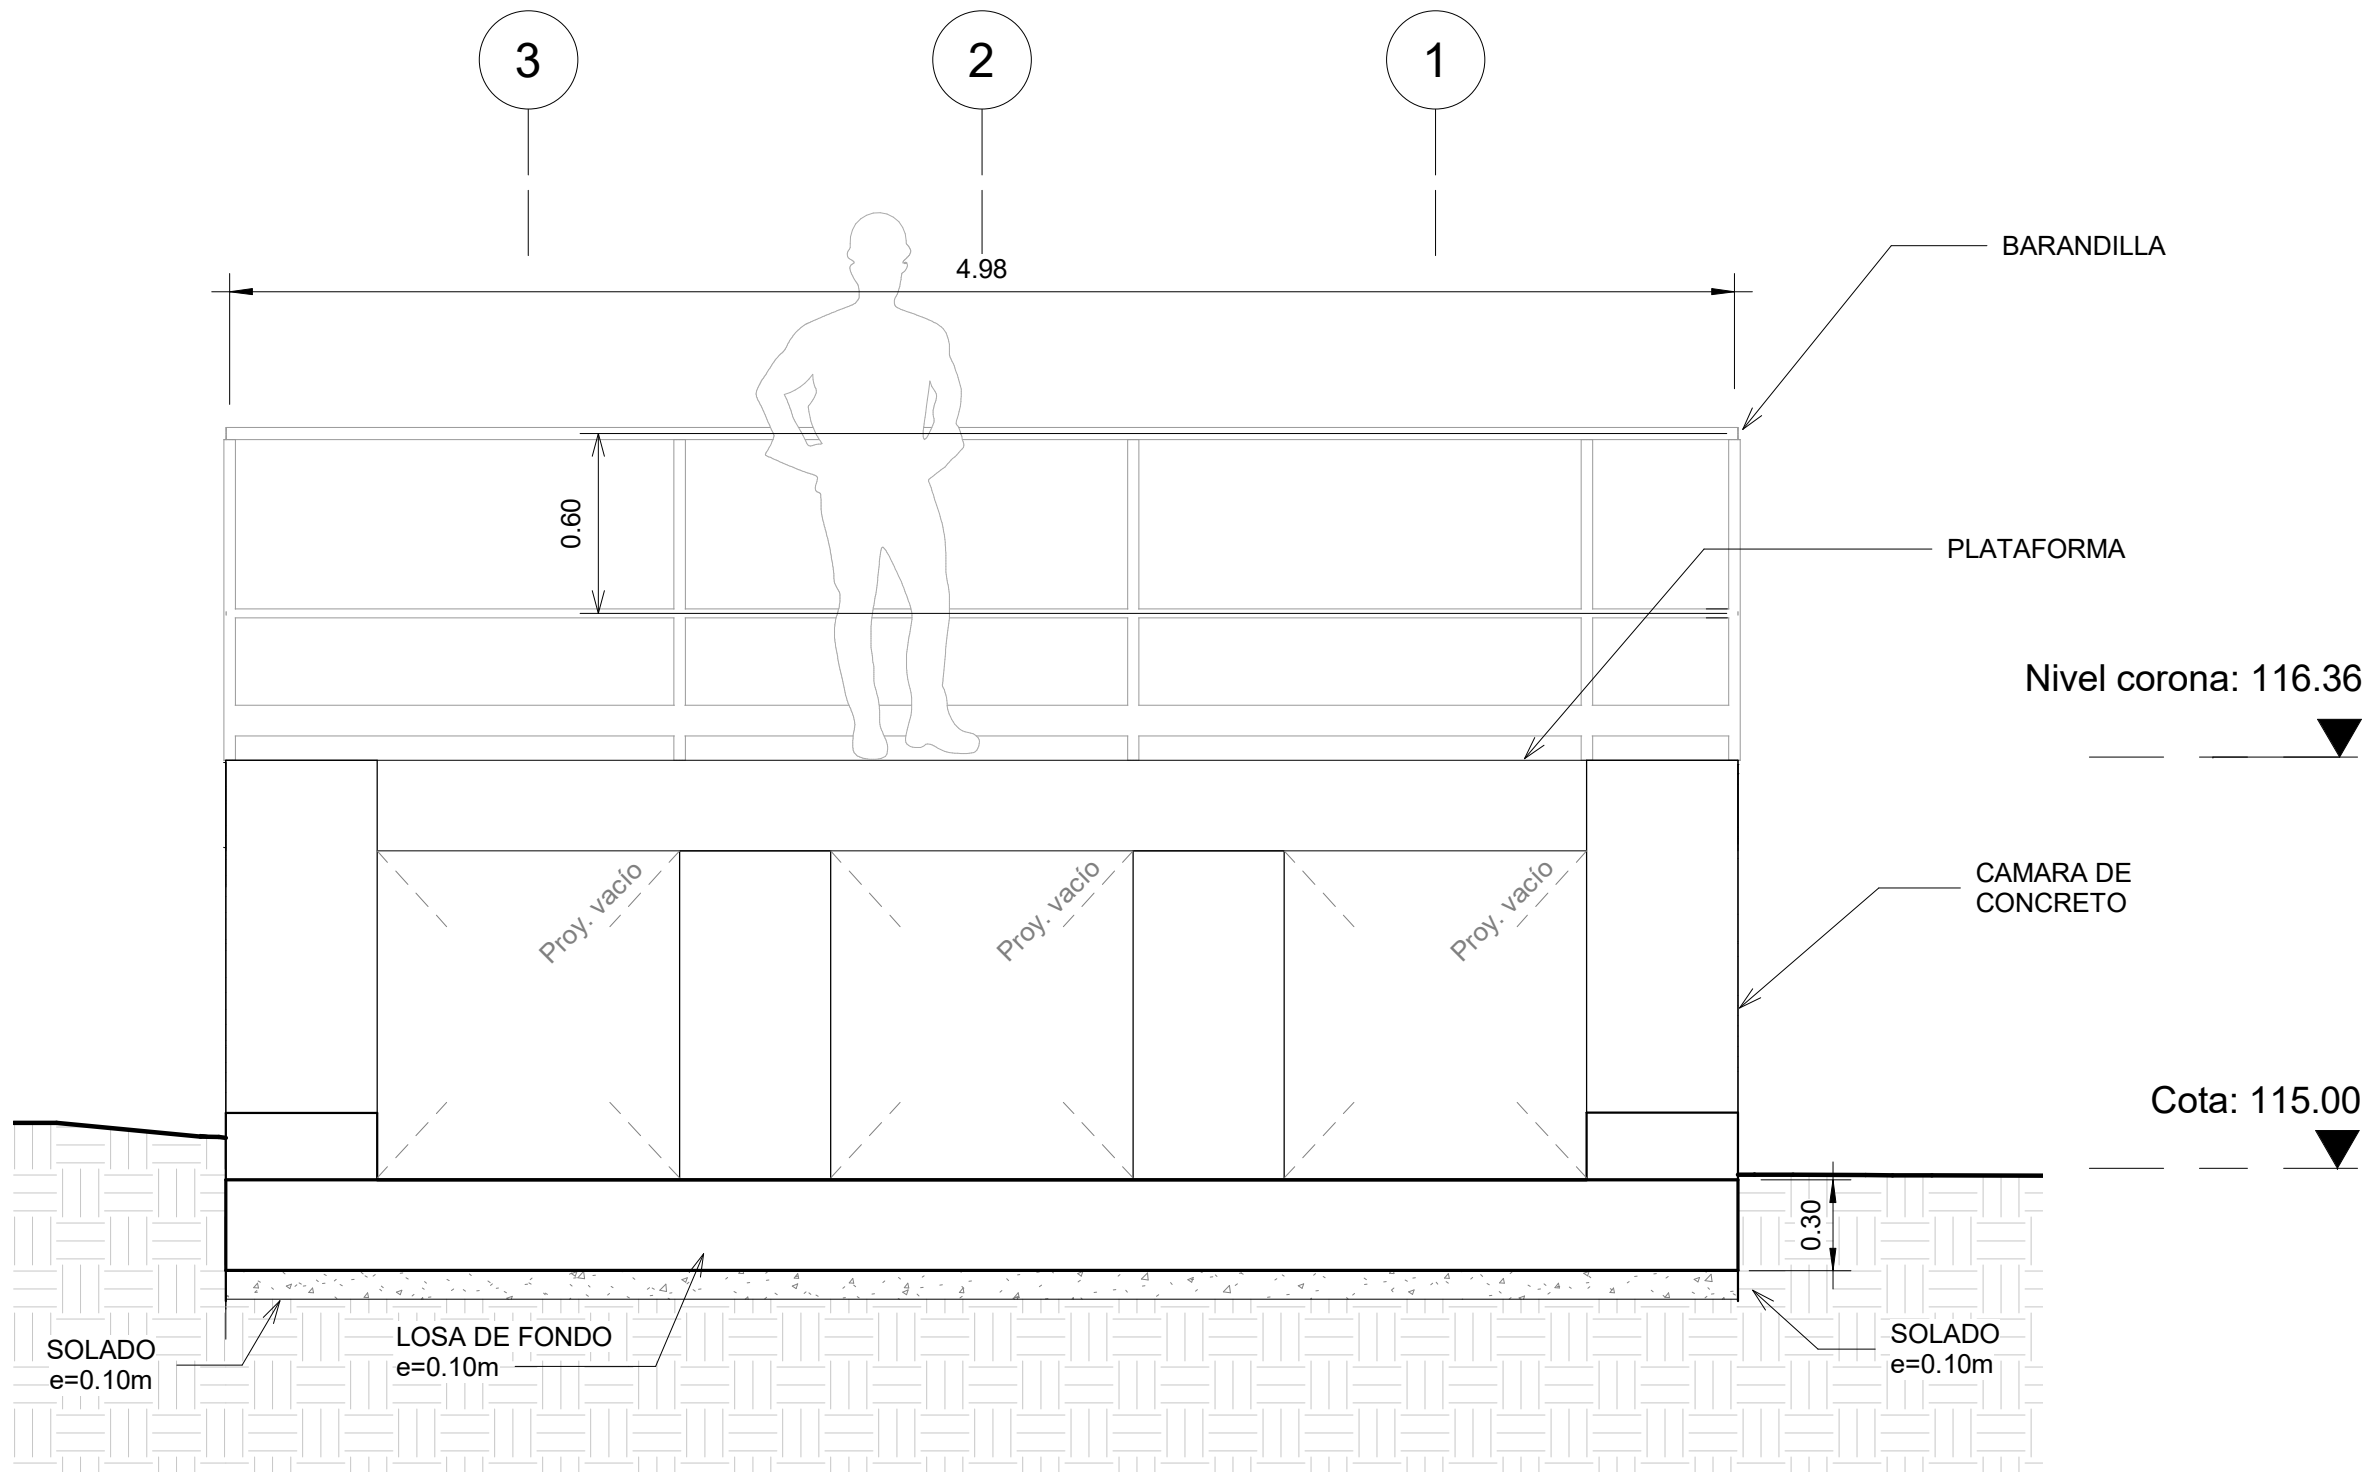


CORTE 3-3
ESC: 1 : 25

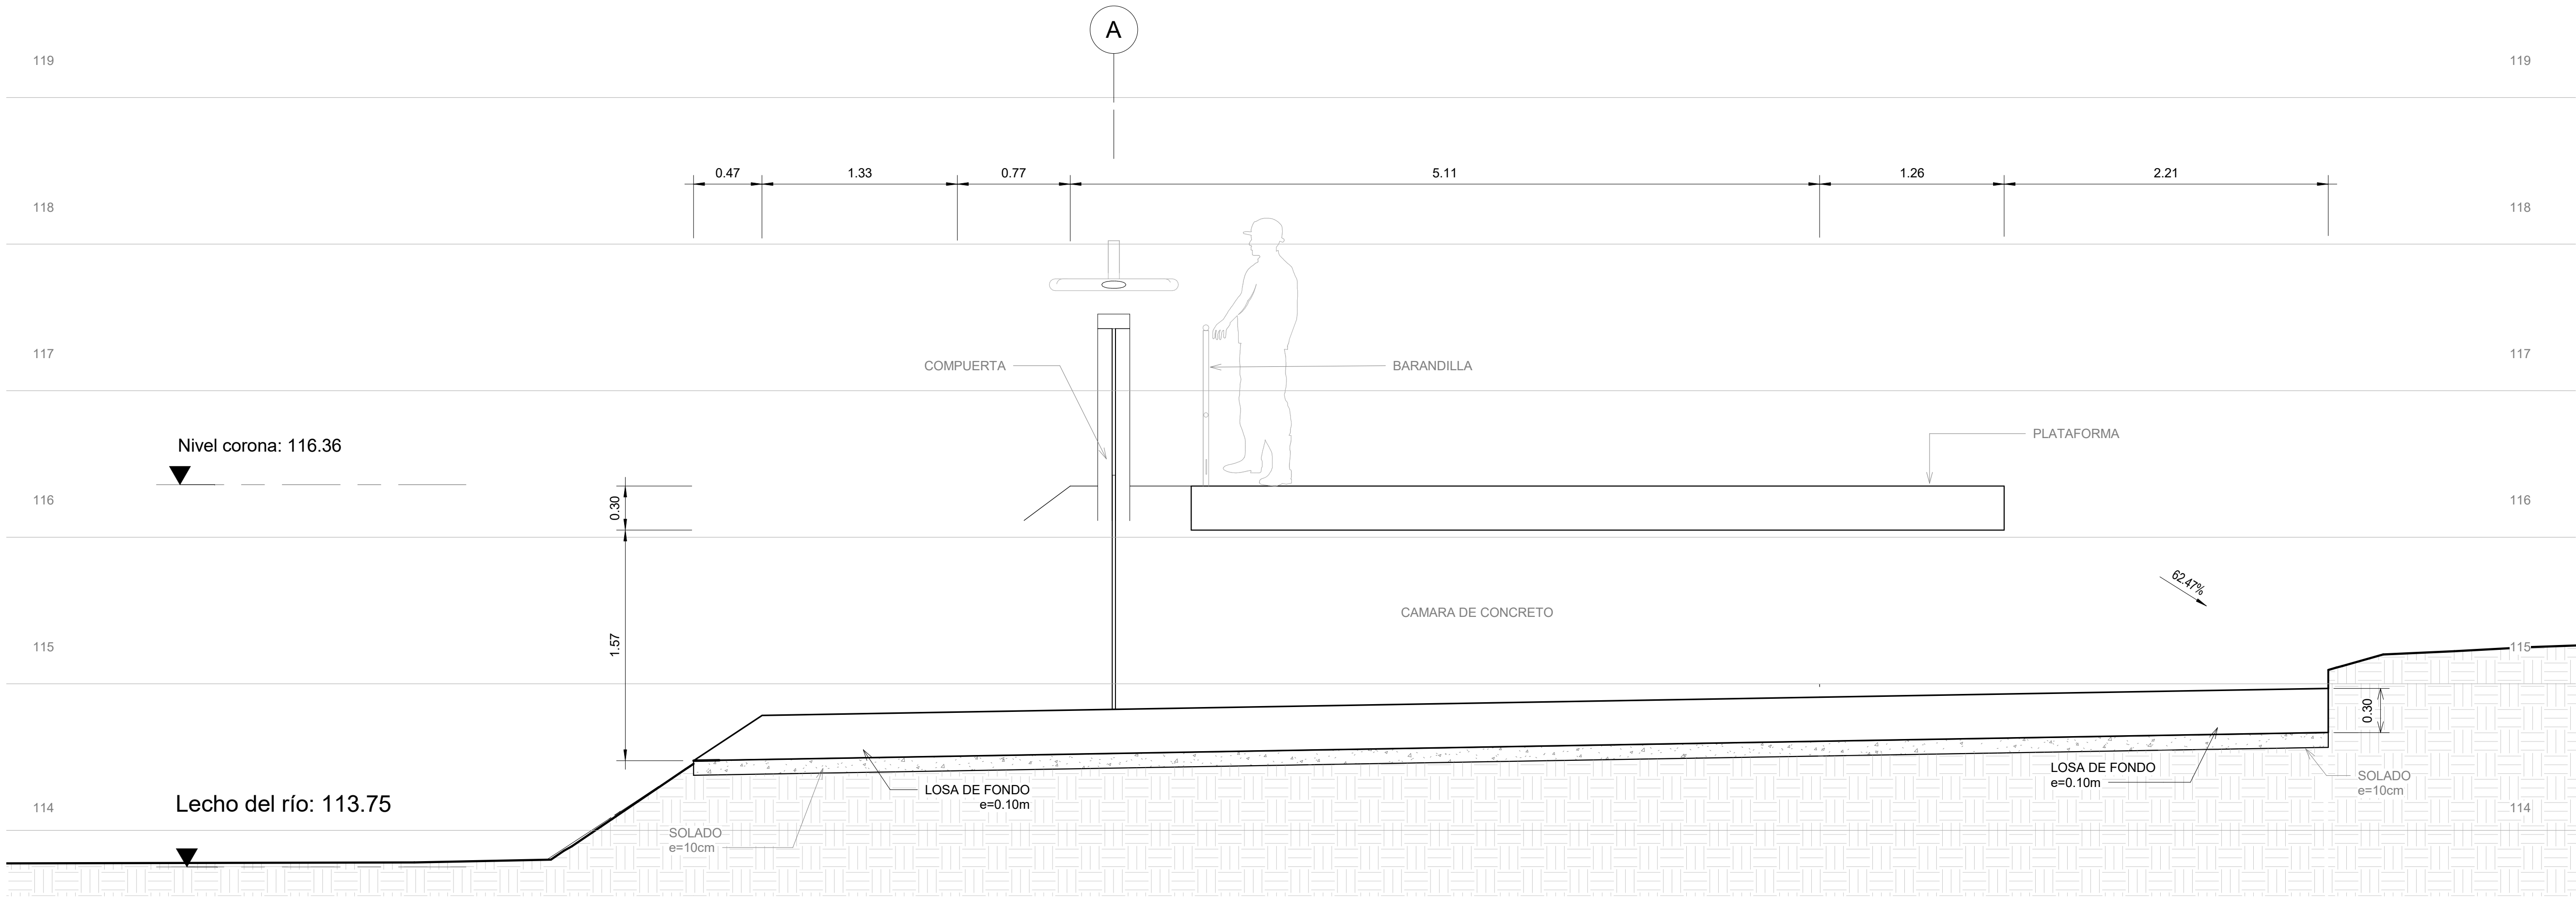


CORTE 2-2
ESC: 1 : 25

REVISIÓN DE DOCUMENTOS TÉCNICOS	
☒ A- ACEPTADO	
☐ B- ACEPTADO CON COMENARIOS	
☐ C- RECHAZADO	
Firma: _____ Fecha: _____	

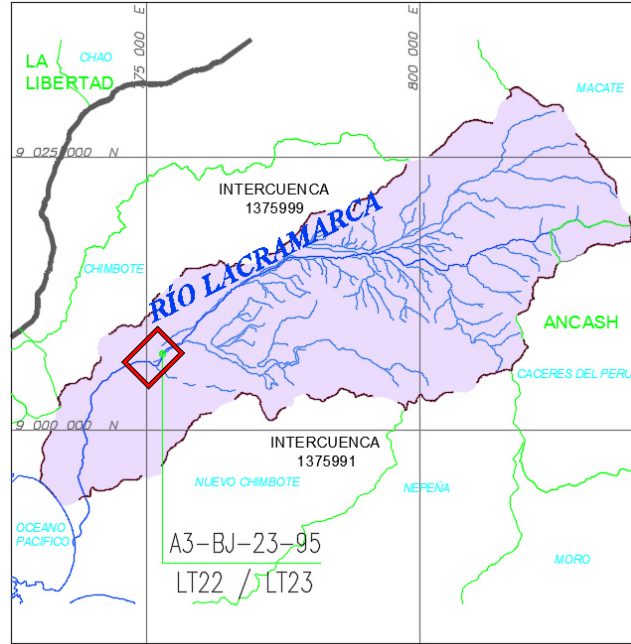

PLANO DE UBICACIÓN

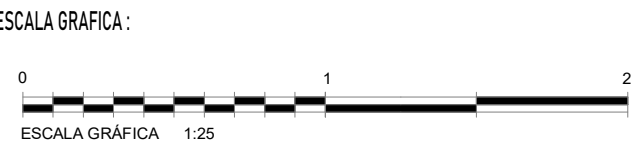

LEYENDA:
Sistema de Proyección:
Universal Transversal Mercator (UTM) , Zona 17 Sur
Datum : Sistema Geodesico Mundial (WGS 84)
Fuente : Equipo Técnico

REV N°	FECHA	DESCRIPCIÓN DE LA REVISIÓN	REVISADO	DIRECTOR
R05	03/2023	EMITIDO PARA APROBACIÓN	A.P.T.	M.A.B.
R04	03/2023	EMITIDO PARA APROBACIÓN	A.P.T.	M.A.B.
R03	02/2023	EMITIDO PARA APROBACIÓN	A.P.T.	M.A.B.
NOTA: EL DOCUMENTO INICIO EN LA REVISIÓN R03				
FECHA	FIRMA			
15/03/2023	Enrique Quintano A.			
15/03/2023	Roger Rosillo L.			
15/03/2023	Alberto Prieto T.			
17/03/2023	Raúl Flores C.			
17/03/2023	Miguel A. Del Barco			



AIRTIFICIAL



RECONSTRUCCIÓN
CON CAMBIOS

TÍTULO:
**ENTREGA DE DEFENSAS
RIBEREÑAS DEL RIO
LACRAMARCA
(PAQUETE R-07)**
Creación del servicio de protección en riberas del río
Lacramarca vulnerables ante peligros de inundación, en 58
comunidades en los distritos de Macate, Cáceres del Perú y
Chimbote de la provincia de Santa - departamento de Ancash
CUI - 2499818

PLANO:
**Retorno A3-OA-RE-D-21-55
21+550
DETALLES 2**

ESPECIALIDAD:
HIDRÁULICA

USO:
DEFENSAS RIBEREÑAS

ZONA:
CHIMBOTE - SANTA - ANCASH

ESCALA:
INDICADA

FECHA:
17/03/23

REV:
R05

CÓDIGO DEL PLANO:
400197-OHL001-501-XX-DR-HD-000170