



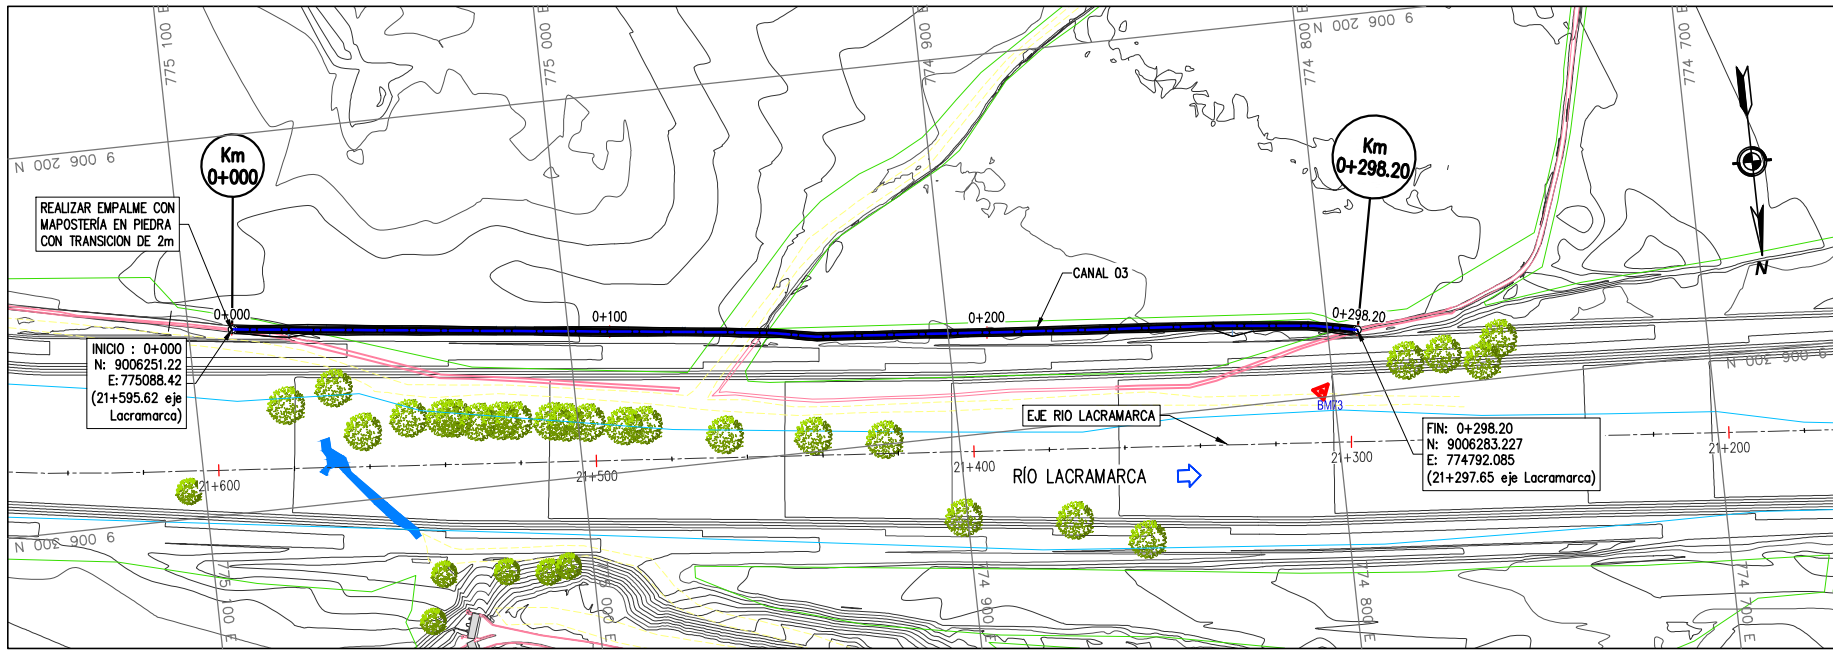

CANAL 03 (MARGEN IZQUIERDA)

PLANTA

ESC. 1/1000

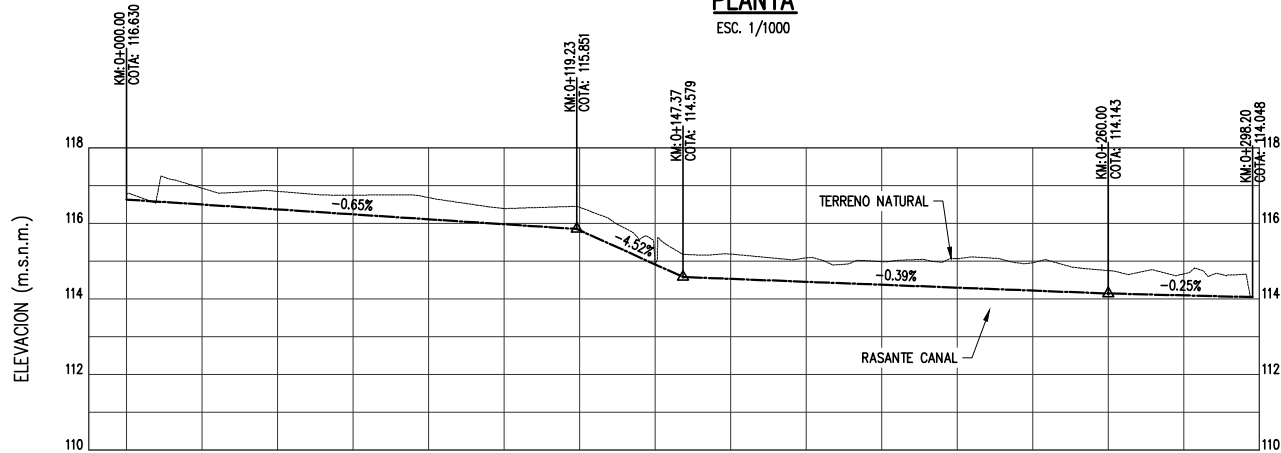

KILOMETRAJE	0+000	0+020	0+040	0+060	0+080	0+100	0+120	0+140	0+160	0+180	0+200	0+220	0+240	0+260	0+280	0+300	
PENDIENTE CANAL	-0.65%						-4.52%		-0.39%						-0.25%		
COTA DE TERRENO (m.s.n.m.)	116.77	116.93	116.85	116.75	116.68	116.39	116.42	114.94	115.19	115.09	114.99	115.07	114.96	114.75	114.66		
COTA RASANTE CANAL (m.s.n.m.)	116.63	116.50	116.37	116.24	116.11	115.98	115.82	114.91	114.53	114.45	114.38	114.30	114.22	114.14	114.09		

PERFIL LONGITUDINAL

ESC. H: 1/1,000


ESC. V: 1/100

LEYENDA PERFIL

---	COTA DE TERRENO
---	COTA RASANTE CANAL

DETALLE DE JUNTA DE DILATACIÓN CORTE Y-Y


ESC. 1/20

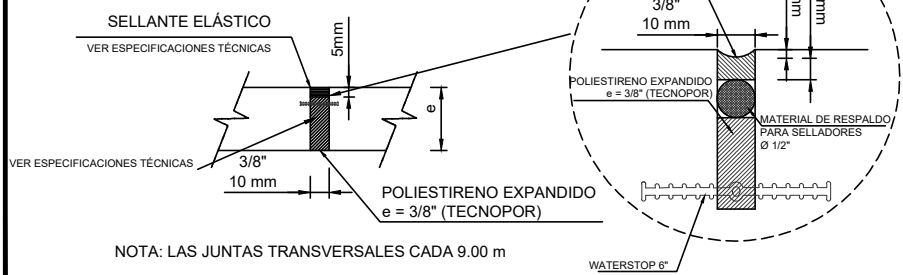

NOTA: LAS JUNTAS TRANSVERSALES CADA 9.00 m

DETALLE DE JUNTA DE CONTRACCIÓN CORTE X-X

ESC. 1/20

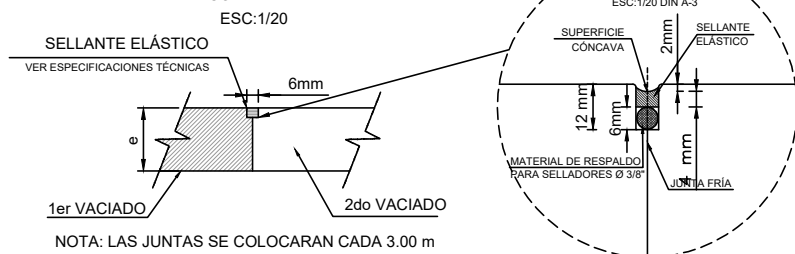


NOTA: LAS JUNTAS SE COLOCARAN CADA 3.00 m

LEYENDA PLANTA


	CURVAS DE NIVEL TERRENO NATURAL
	CURVAS DE NIVEL TERRENO FINAL
	CANAL
	TROCHA
	ZONAS DE CULTIVO
	EJE DE CANAL
	FLUJO DE AGUA

RED TERCIARIA	COORDENADAS UTM WGS84 - 17 SUR		
CÓDIGO	ESTE (X)	NORTE (Y)	ELEVACIÓN (m.s.n.m)
BM-073	774803.218	9006298.474	114.332

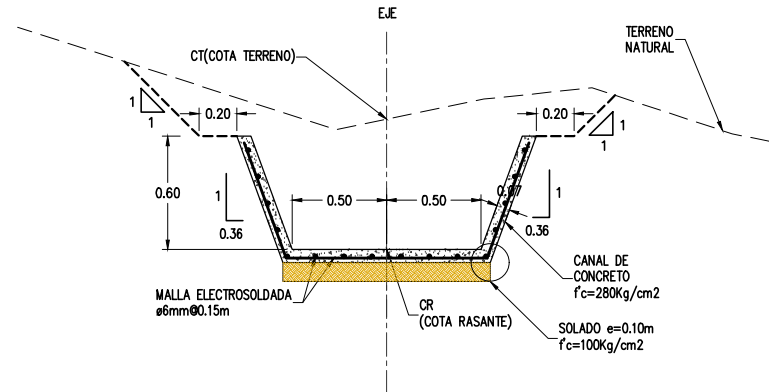

SECCION TIPICA DE CANAL


ESC. 1/20

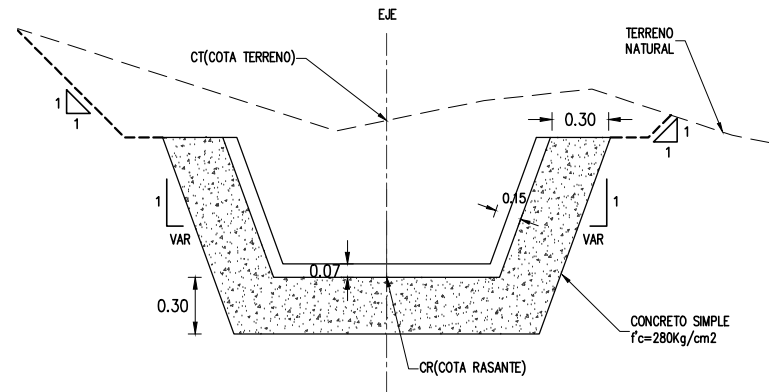

DETALLE DE PROTECCIÓN A LA SALIDA (VISTA FRONTAL)

ESC. 1/20


NOTA: TRANSICIÓN DEL CANAL ADECUANDO LAS DIMENSIONES EN EL MOMENTO DE LA CONSTRUCCIÓN

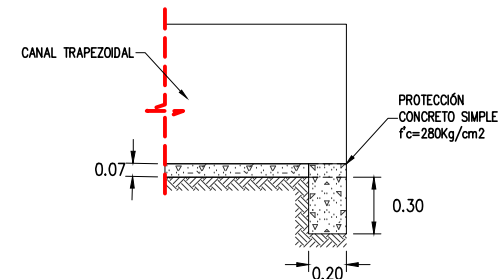


DETALLE DE PROTECCIÓN A LA SALIDA (VISTA PERFIL)

ESC. 1/20

PROCESO CONSTRUCTIVO DE CANAL 03

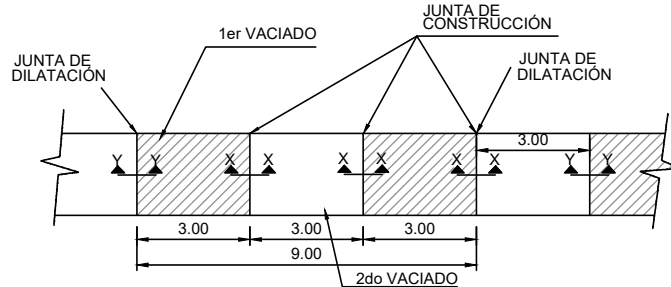

REVISIÓN DE DOCUMENTOS TÉCNICOS
☒ A- ACEPTADO
☐ B- ACEPTADO CON COMENTARIOS
☐ C- RECHAZADO
FECHA

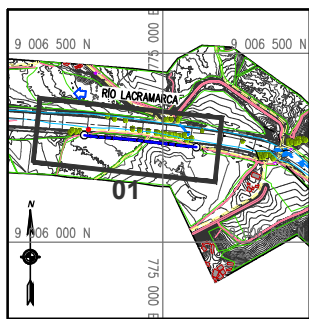

PLANO DE UBICACIÓN

ESC. 1/10,000

ESCALA GRAFICA :

LEYENDA :
Sistema de Proyección:
Universal Transversal Mercator (UTM) , Zona 17 Sur
Datum : Sistema Geodesico Mundial (WGS 84)
Fuente : Equipo Técnico

REV	Nº	FECHA	DESCRIPCIÓN DE LA REVISIÓN	REVISADO	DIRECTOR
001		17/03/2023	REVISIÓN DE PROYECTO	MIGUEL A. DEL BARCO	

DESIGNO	FECHA	FIRMA
ENRIQUE QUINTANA A.	15/03/2023	
ROGER ROSILLO L.	15/03/2023	
ALBERTO PRIETO T.	15/03/2023	
RAUL FLORES C.	17/03/2023	
MIGUEL A. DEL BARCO	17/03/2023	



TÍTULO :
ENTREGA DE DEFENSAS RIBEREÑAS DEL RIO LACRAMARCA (PAQUETE R-07)

Creación del servicio de protección en riberas del río Lacramarca vulnerables ante peligros de inundación, en 58 comunidades en los distritos de Macate, Cáceres del Perú y Chimbote de la provincia de Santa - departamento de Ancash CUI - 2499818

PLANO :
CANAL 03 PLANTA Y PERFIL LONGITUDINAL
Km 0+000 - Km 0+298.20

ESPECIALIDAD :
HIDRÁULICA

USO :
DEFENSAS RIBEREÑAS

ZONA :
CHIMBOTE - SANTA - ANCASH

ESCALA :
1/1000

FECHA :
17/03/23

REV :
R00

CÓDIGO DEL PLANO :
400197-OHL001-501-XX-DR-HD-000173