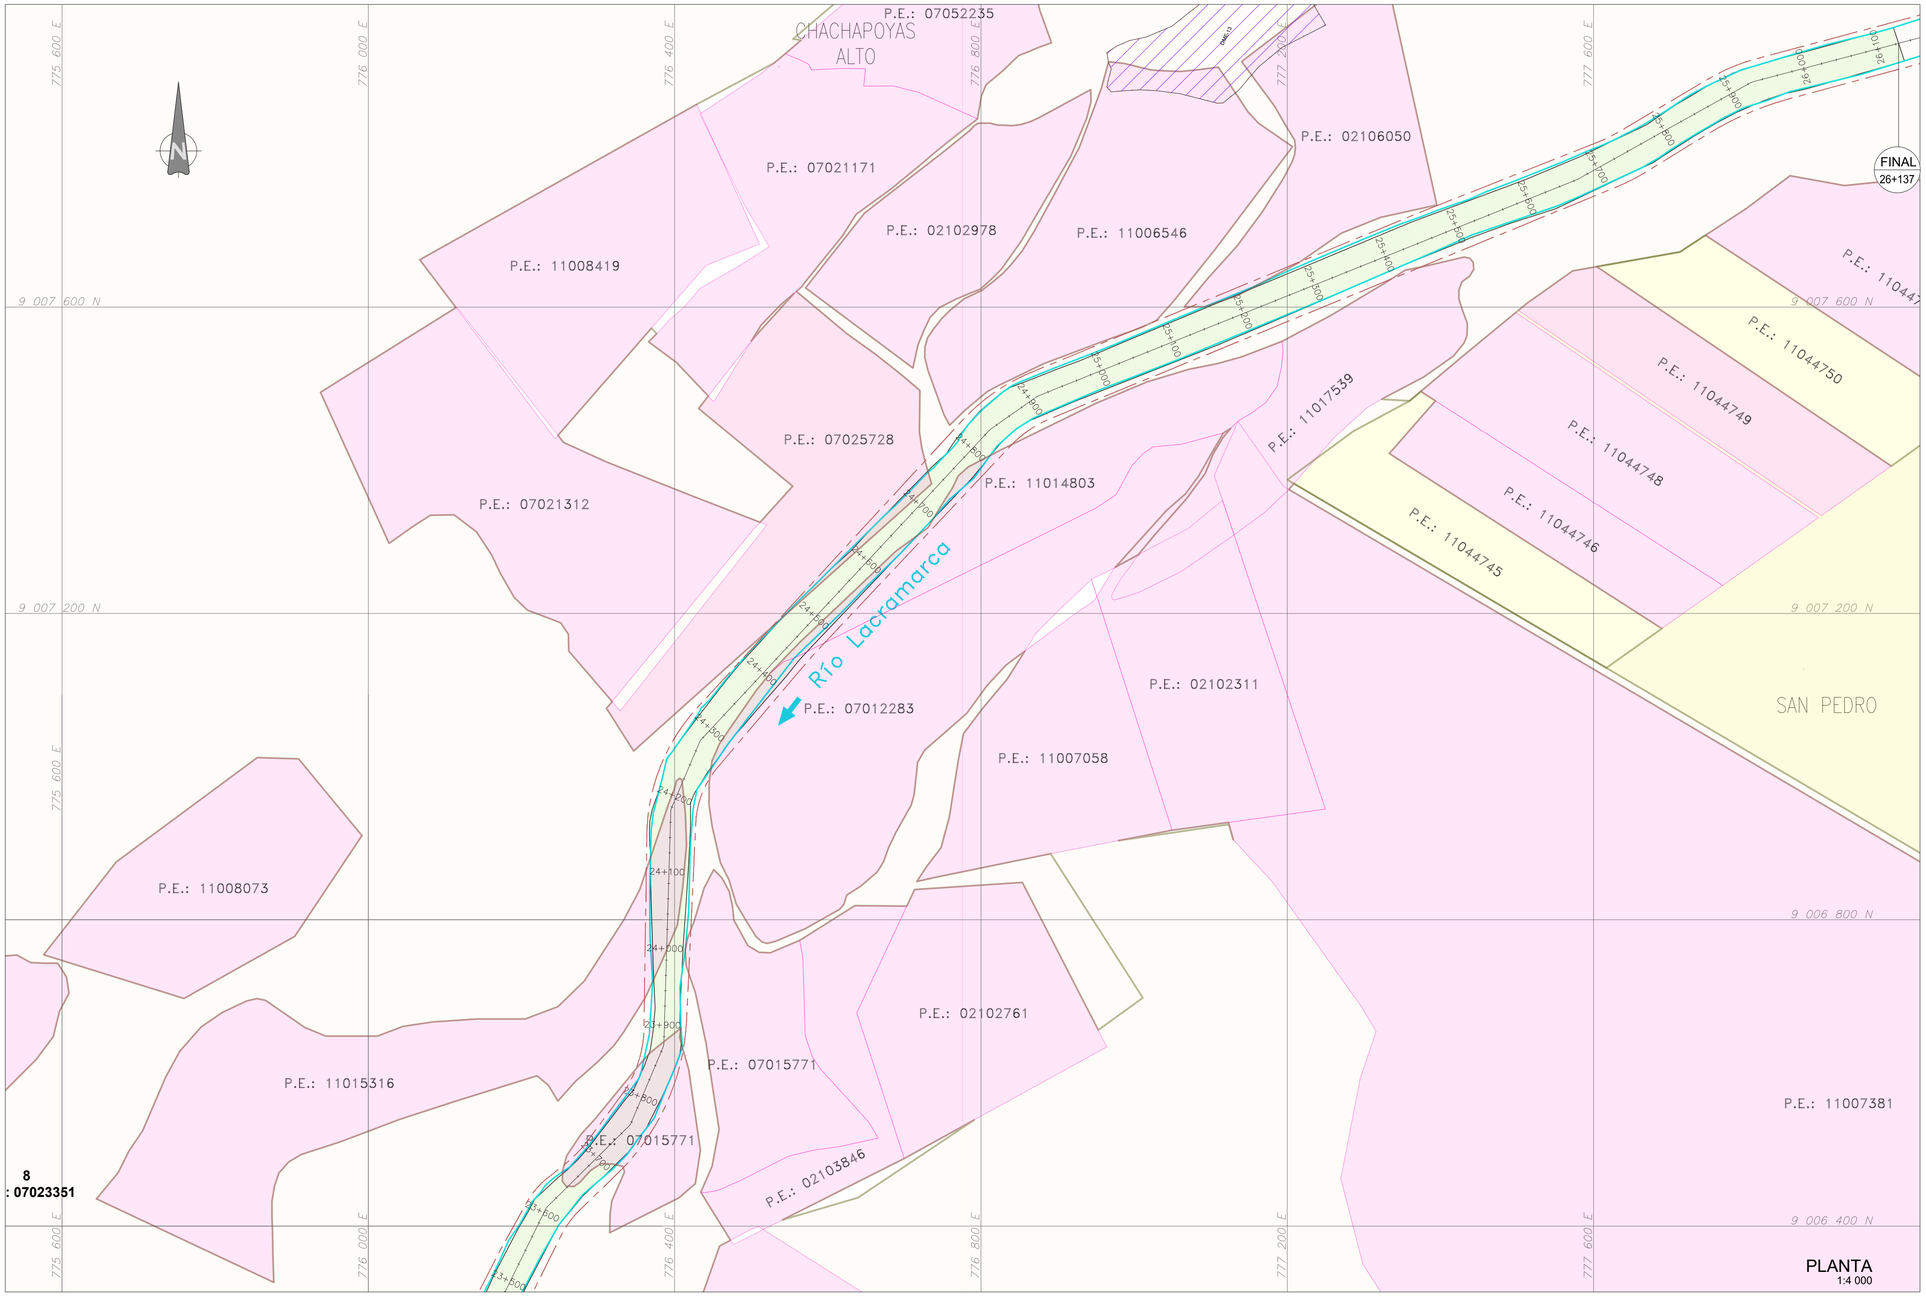


PLANTA
1:4 000

CUADRO TÉCNICO DE PREDIOS AFECTADOS						
N	P.E.	Titular	Condición	Área Total predio (m)	Área afectada (m)	Porcentaje Área afectada respecto al Área total del predio (%)
1	07027251	Manuel Huarajari Mendieta y Estefania Acosta Ramirez	Privado	35892.14	6229.41	17.36
2	07015924	Eulogia Rodriguez Vasquez y Manuel Luis Paredes	Privado	82453.45	2501.22	3.03
3	07025737	Francisco Manuel Jara Gonzales y Isabel Felipa Chavez Laiza de Jara	Privado	31115.54	7236.15	23.26
4	02102339	Margarita Alba Bermudez	Privado	90009.05	638.37	0.71
5	02101804	Felctas Gonzales Rodriguez	Privado	18024.09	3608.73	20.02
6	02104667	Jose Abel Castañeda Rodriguez	Privado	17817.98	5683.24	31.90
8	07023351	Proyecto Especial Chinecas	Público	684552893.84	10005.40	0.00
					54.01	0.00
					1260.18	0.00
					995.46	0.00
-	-	Predio Ocupado Sin inscripcion	-	-	2914.88	-

LEYENDA	
SIMBOLO	DESCRIPCIÓN
	CURVA PRINCIPAL
	CURVA MENOR
	RIOS
	QUEBRADAS
	SENTIDO DE FLUJO
	DESCOLMATACION
	AREA DE PUENTE
	AREA DE ESTRUCTURAS
	EJE OBRAS DE DEFENSA RIBEREÑA
	PREDIO PÚBLICO
	PREDIO PRIVADO


0 200 400
1:4,000 METROS

FUENTE:

1.- Los presentes planos fueron elaborados a partir de los Certificados de Búsqueda Catastral y Partidas Registrales solicitadas a la SUNARP. (P.E. N° 07027251, P.E.N° 07015924, P.E.N° 07025737, P.E. N° 02102339, P.E. N° 02101804, P.E. N° 02104667, P.E. N° 07023351)

1.- La Escala Gráfica mostrada es para el formato A-1, para A-3 considerar el doble.

REVISIÓN DE DOCUMENTOS TÉCNICOS
[X] A- ACEPTADO
[ ] B- ACEPTADO CON COMENTARIOS
[ ] C- RECHAZADO
Luis Herrera - Autoridad para la Reconstrucción con Cambios
Sep 24, 2022, 7:36 PM GMT-5:00
FIRMA FECHA

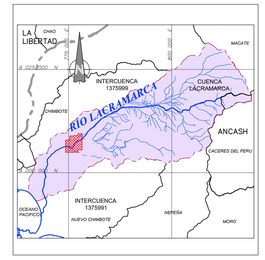

PLANO DE UBICACIÓN

ESCALA GRAFICA :

LEYENDA :
Sistema de Proyección:
Universal Transversal Mercator (UTM) , Zona 17 Sur
Datum : Sistema Geodesico Mundial (WGS 84)
Fuente : Equipo Técnico

REV N°	FECHA	DESCRIPCIÓN DE LA REVISIÓN	REVISADO	DIRECTOR
R00	09/2022	EMITIDO PARA APROBACIÓN	A.P.T.	M.A.B.

	FECHA	FIRMA
DISEÑO : ENRIQUE QUINTANO A.	02/09/2022	Enrique Quintano A. Ing. Caminos, Canales y Puertos CIP 279241
DIBUJO : JEISON SERRANO S.	02/09/2022	Jeison Serrano S. Cadista
REVISIÓN Y APROBACIÓN DE DISEÑO: ALBERTO PRIETO T.	02/09/2022	Alberto Prieto T. Ing. Caminos, Canales y Puertos CIP 215917
APROBACIÓN : DAVID RODRÍGUEZ M.	03/09/2022	David Rodriguez Meza Ing. Caminos, Canales y Puertos CIP 280...
DIRECTOR DE PROYECTO : MIGUEL A. DEL BARCO	03/09/2022	Miguel A. Del Barco Ing. Caminos, Canales y Puertos CIP 2896-7

OHLA Perú
AIRTIFICIAL
PERÚ Presidencia del Consejo de Ministros
RECONSTRUCCIÓN CON CAMBIOS

TÍTULO :

ENTREGA DE DEFENSAS RIBEREÑAS DEL RIO LACRAMARCA
(PAQUETE R-07)

Creación del servicio de protección en riberas del río Lacramarca vulnerables ante peligros de inundación, en 58 comunidades en los distritos de Macate, Cáceres del Perú y Chimbote de la provincia de Santa - departamento de Ancash CUI - 2499818

PLANO :

COMPONENTE PREDIAL SUBPROYECTO A3 (2/2)

ESPECIALIDAD :

PREDIAL

USO :

DEFENSAS RIBEREÑAS

ZONA :

CHIMBOTE – SANTA – ANCASH

ESCALA :	FECHA :	REV :
1:4000	03/09/22	R00

CÓDIGO DEL PLANO :

400197-OHL001-501-XX-DR-SE-000002