

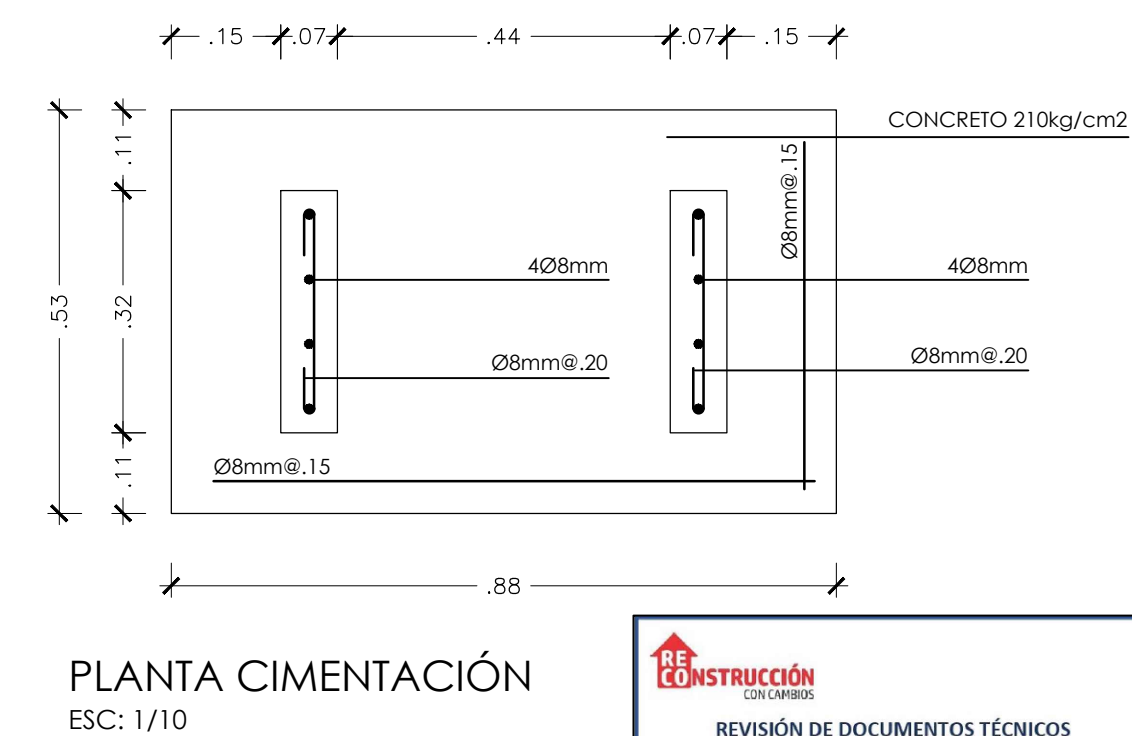
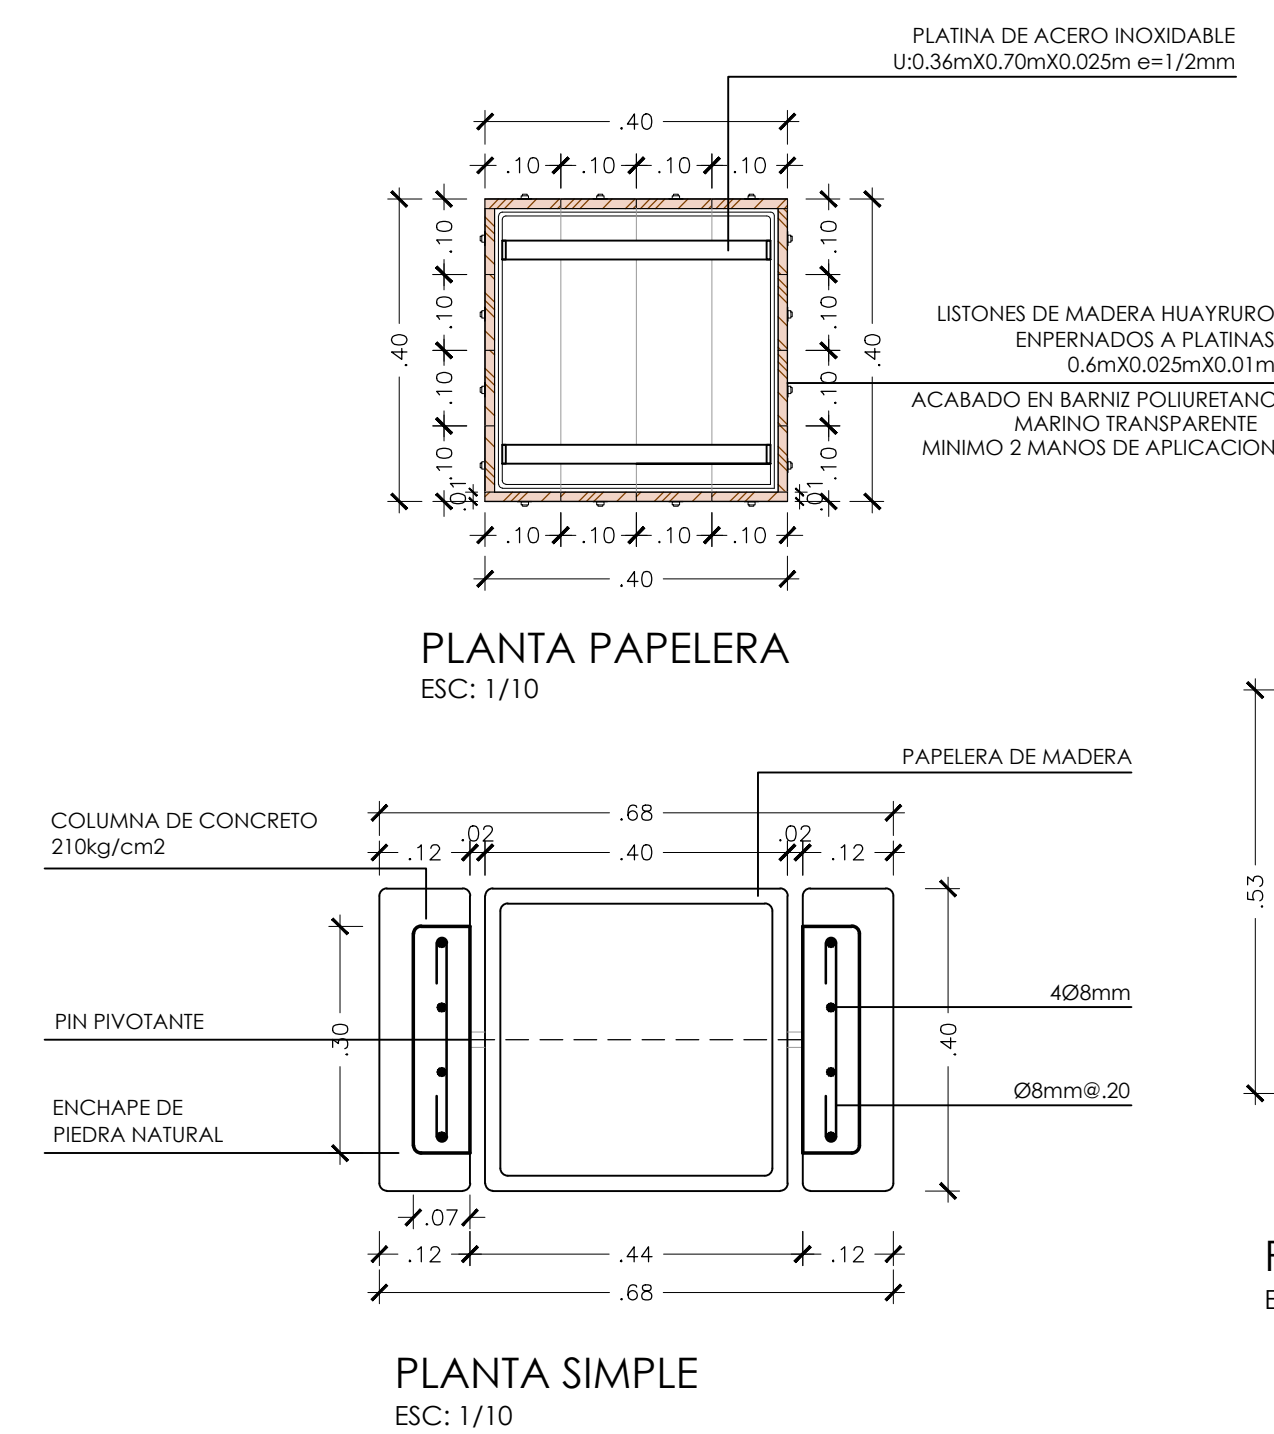
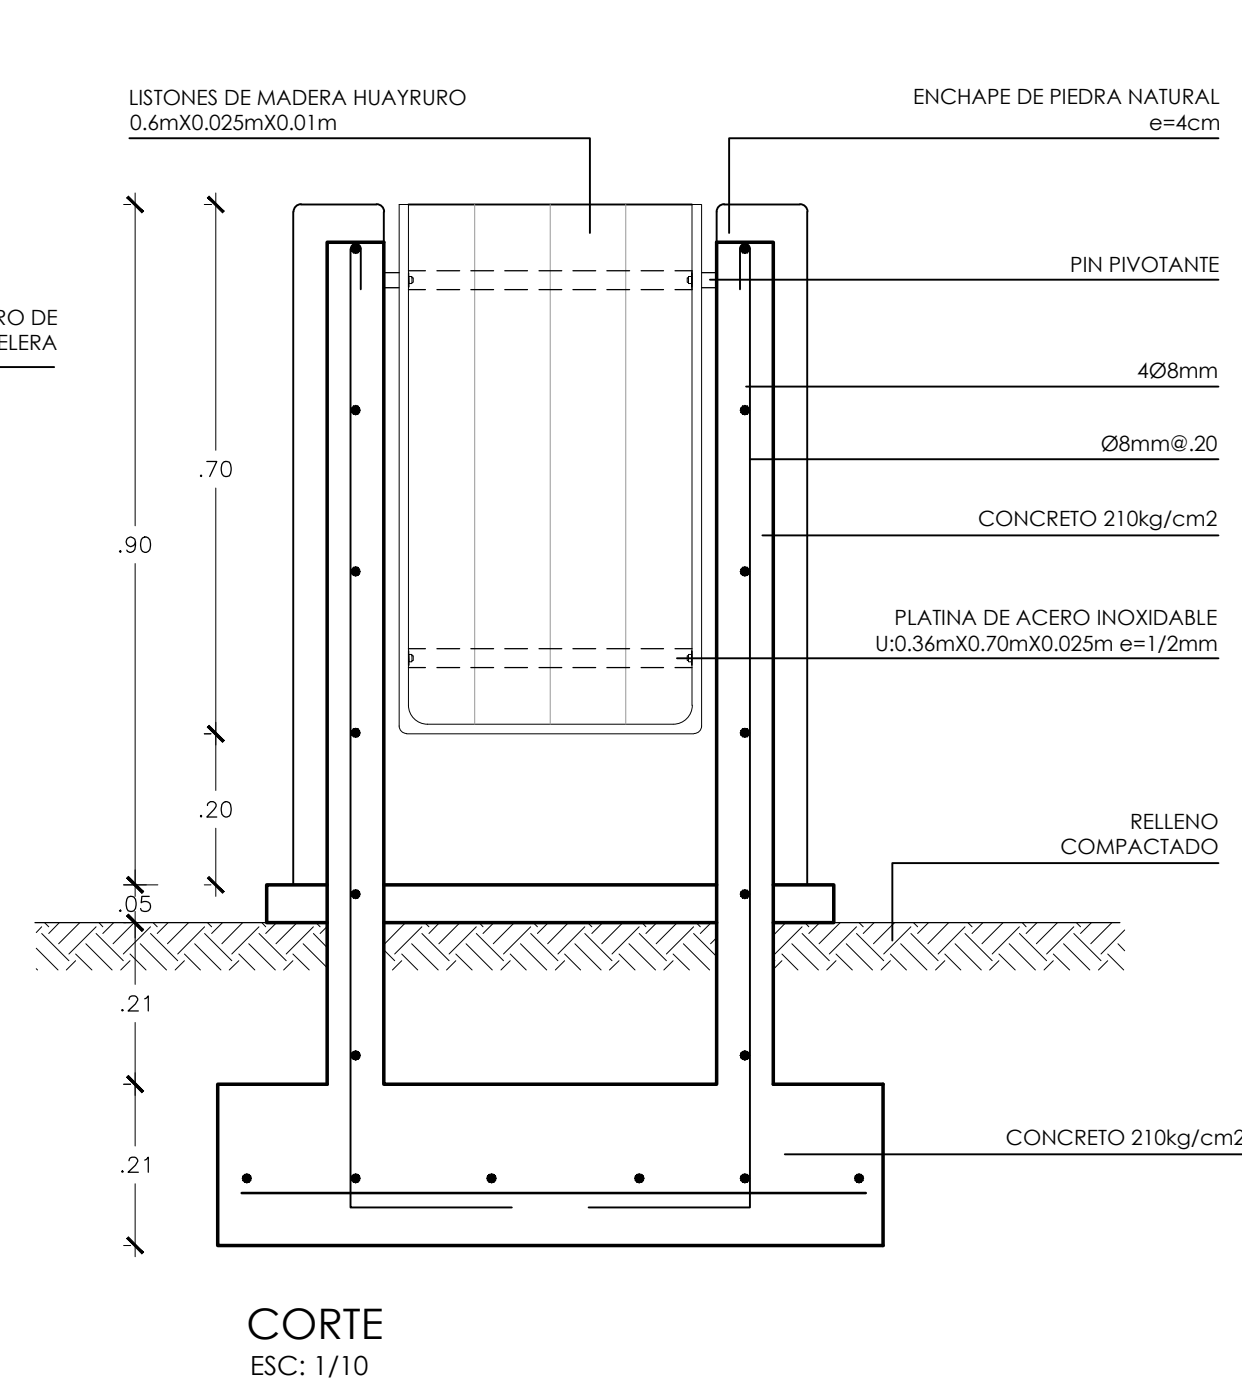
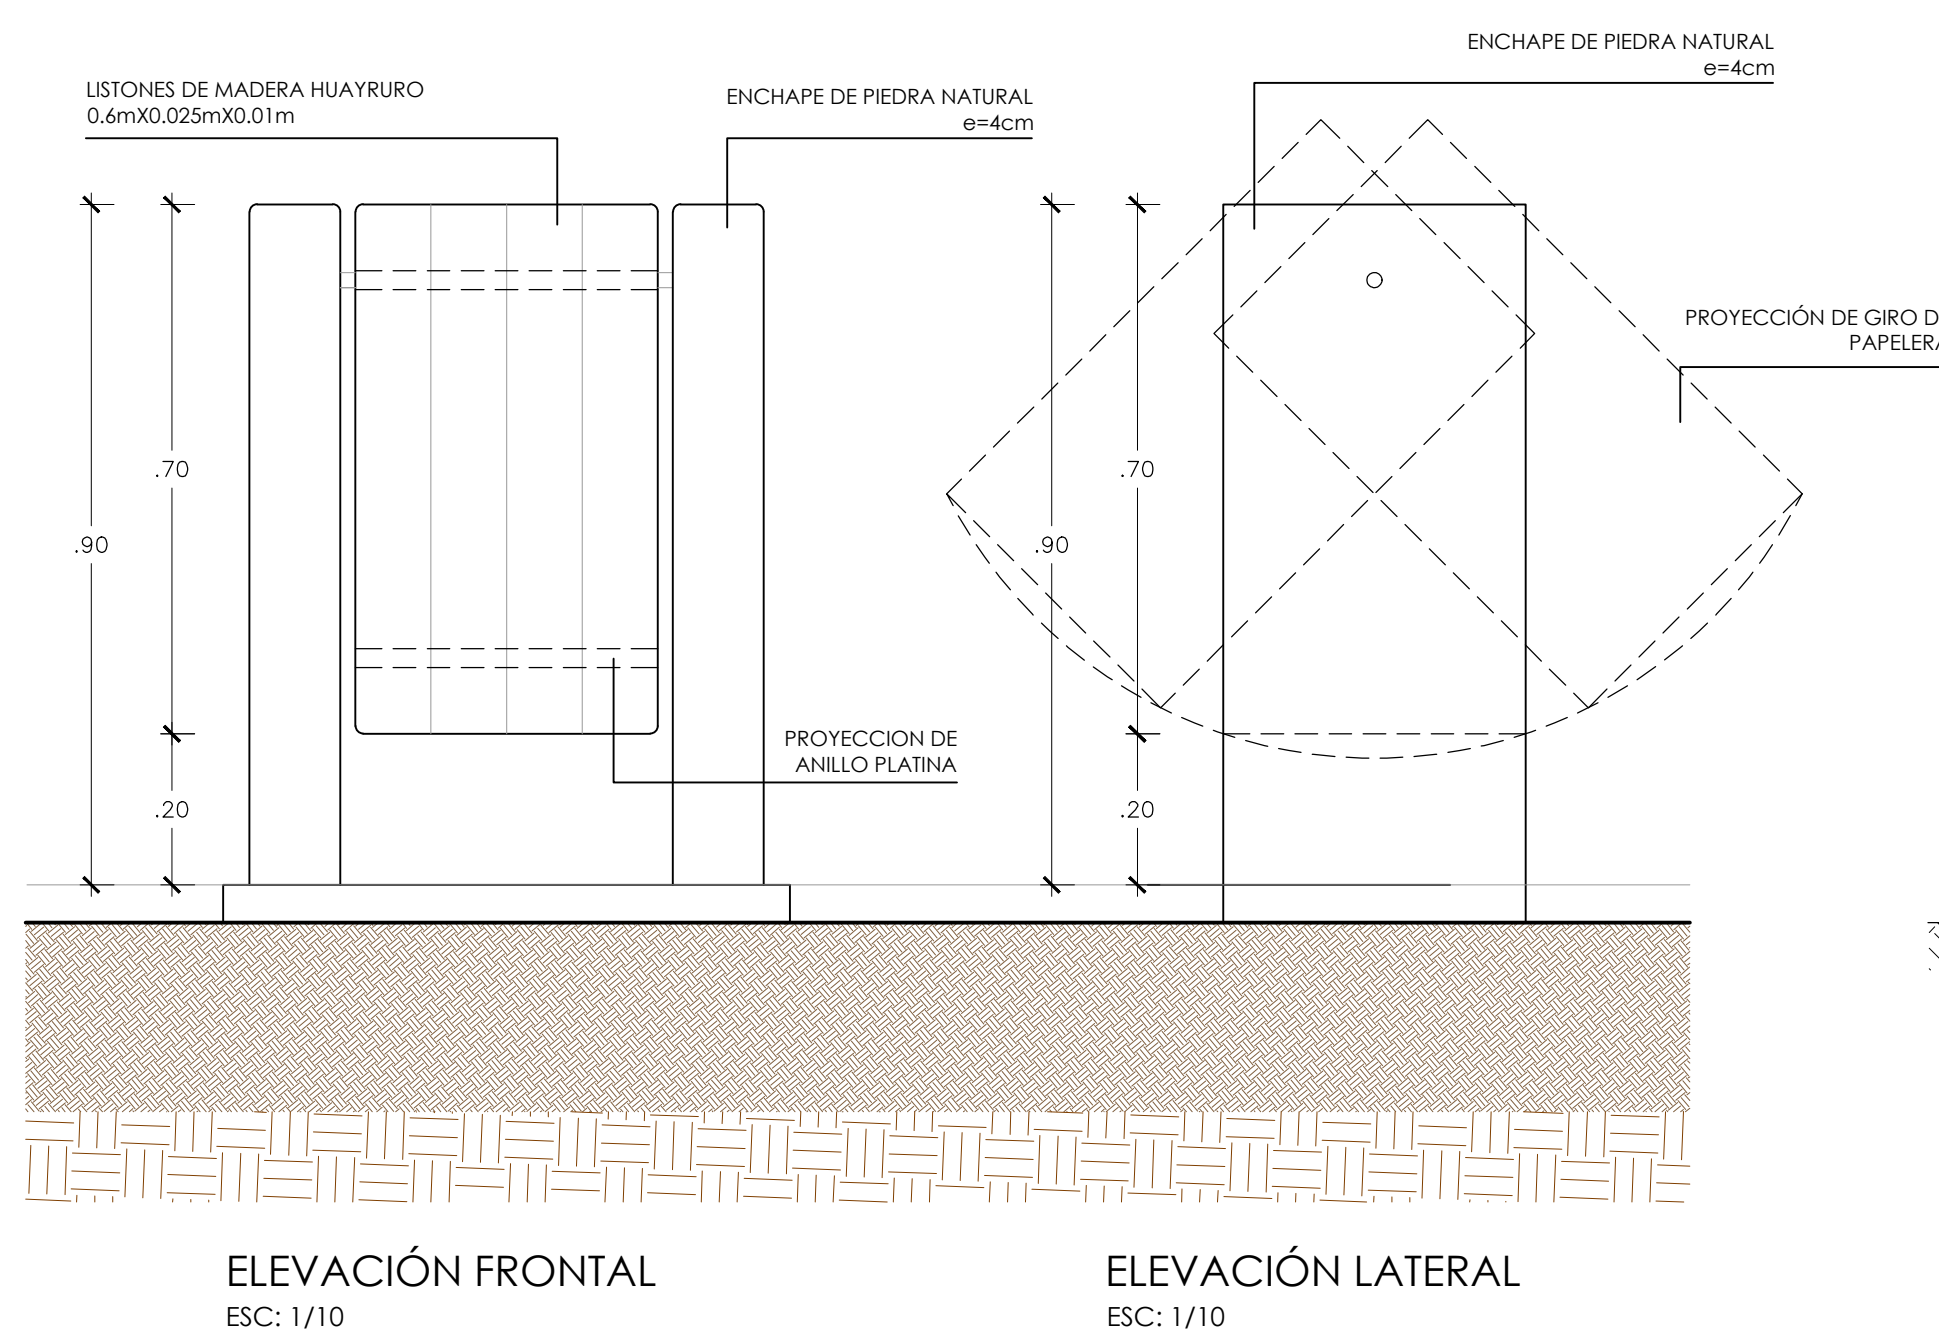
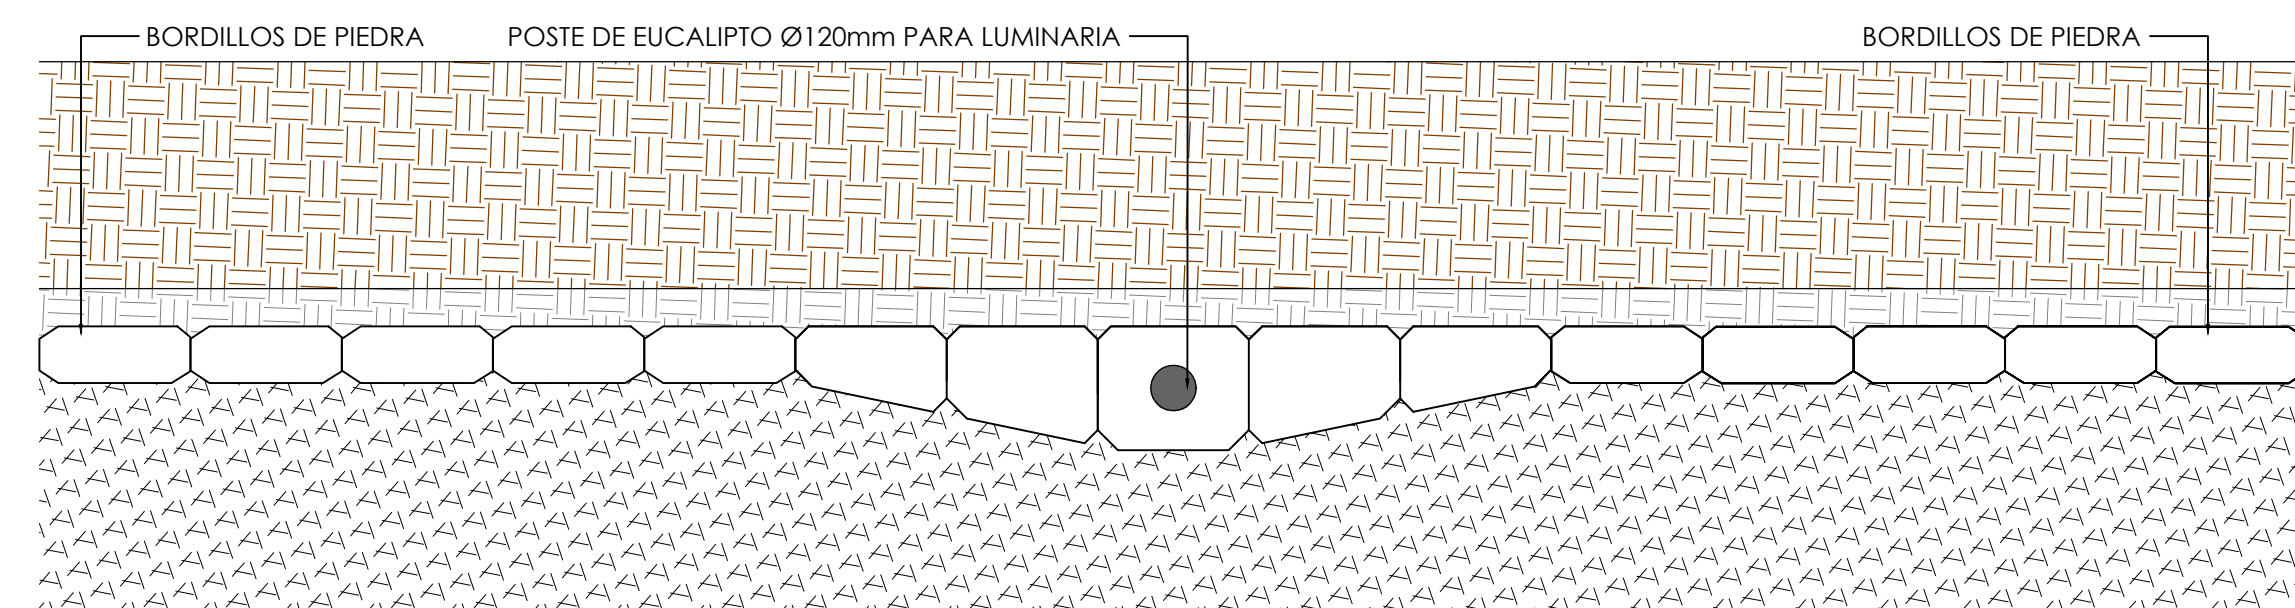
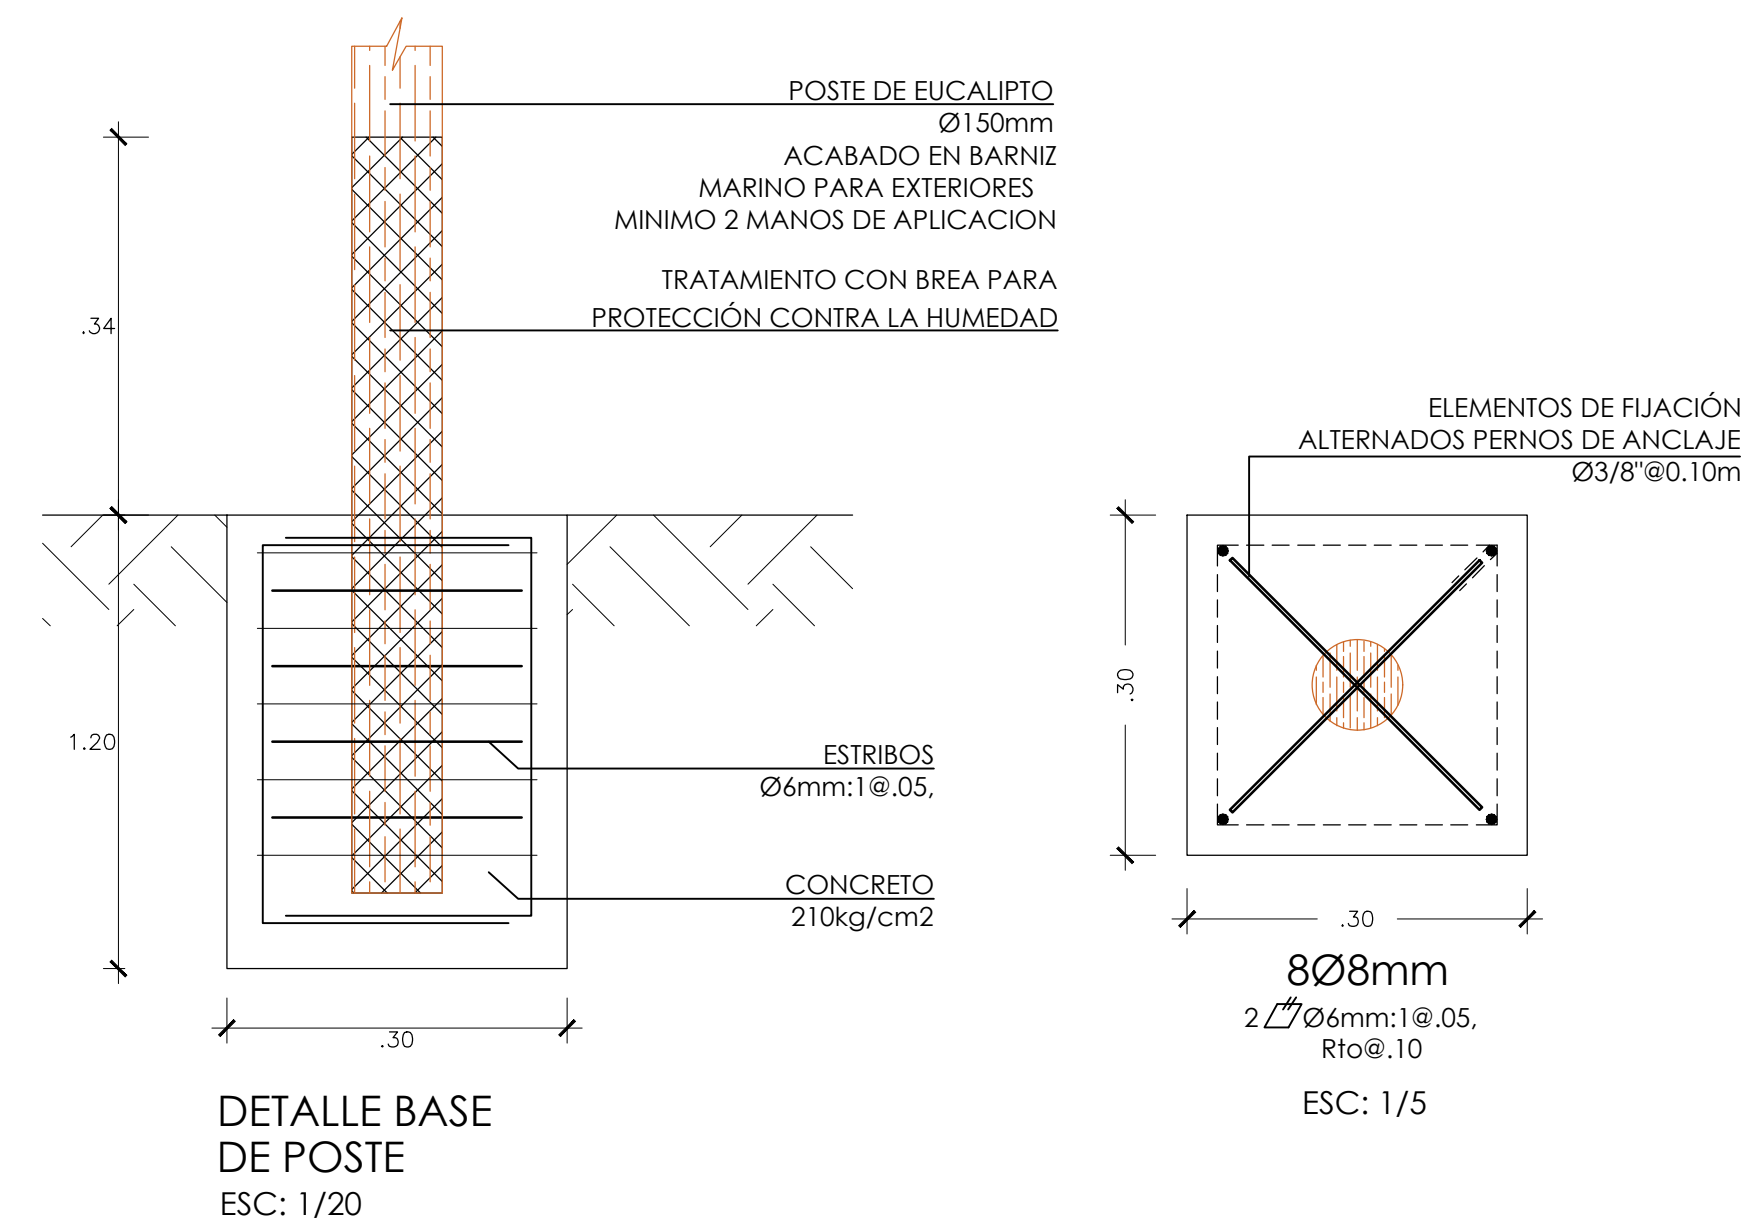


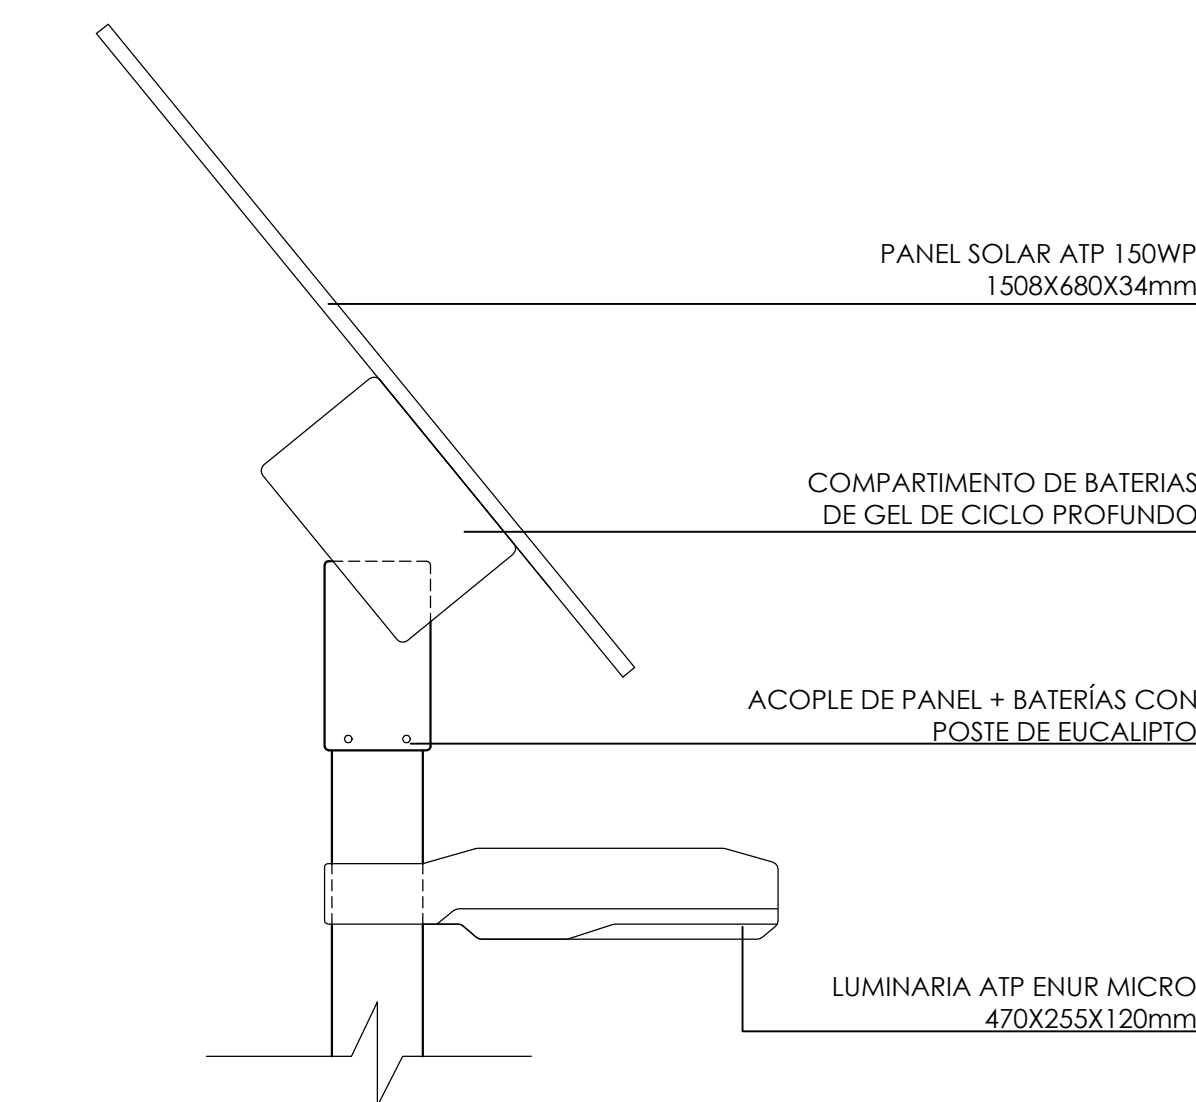

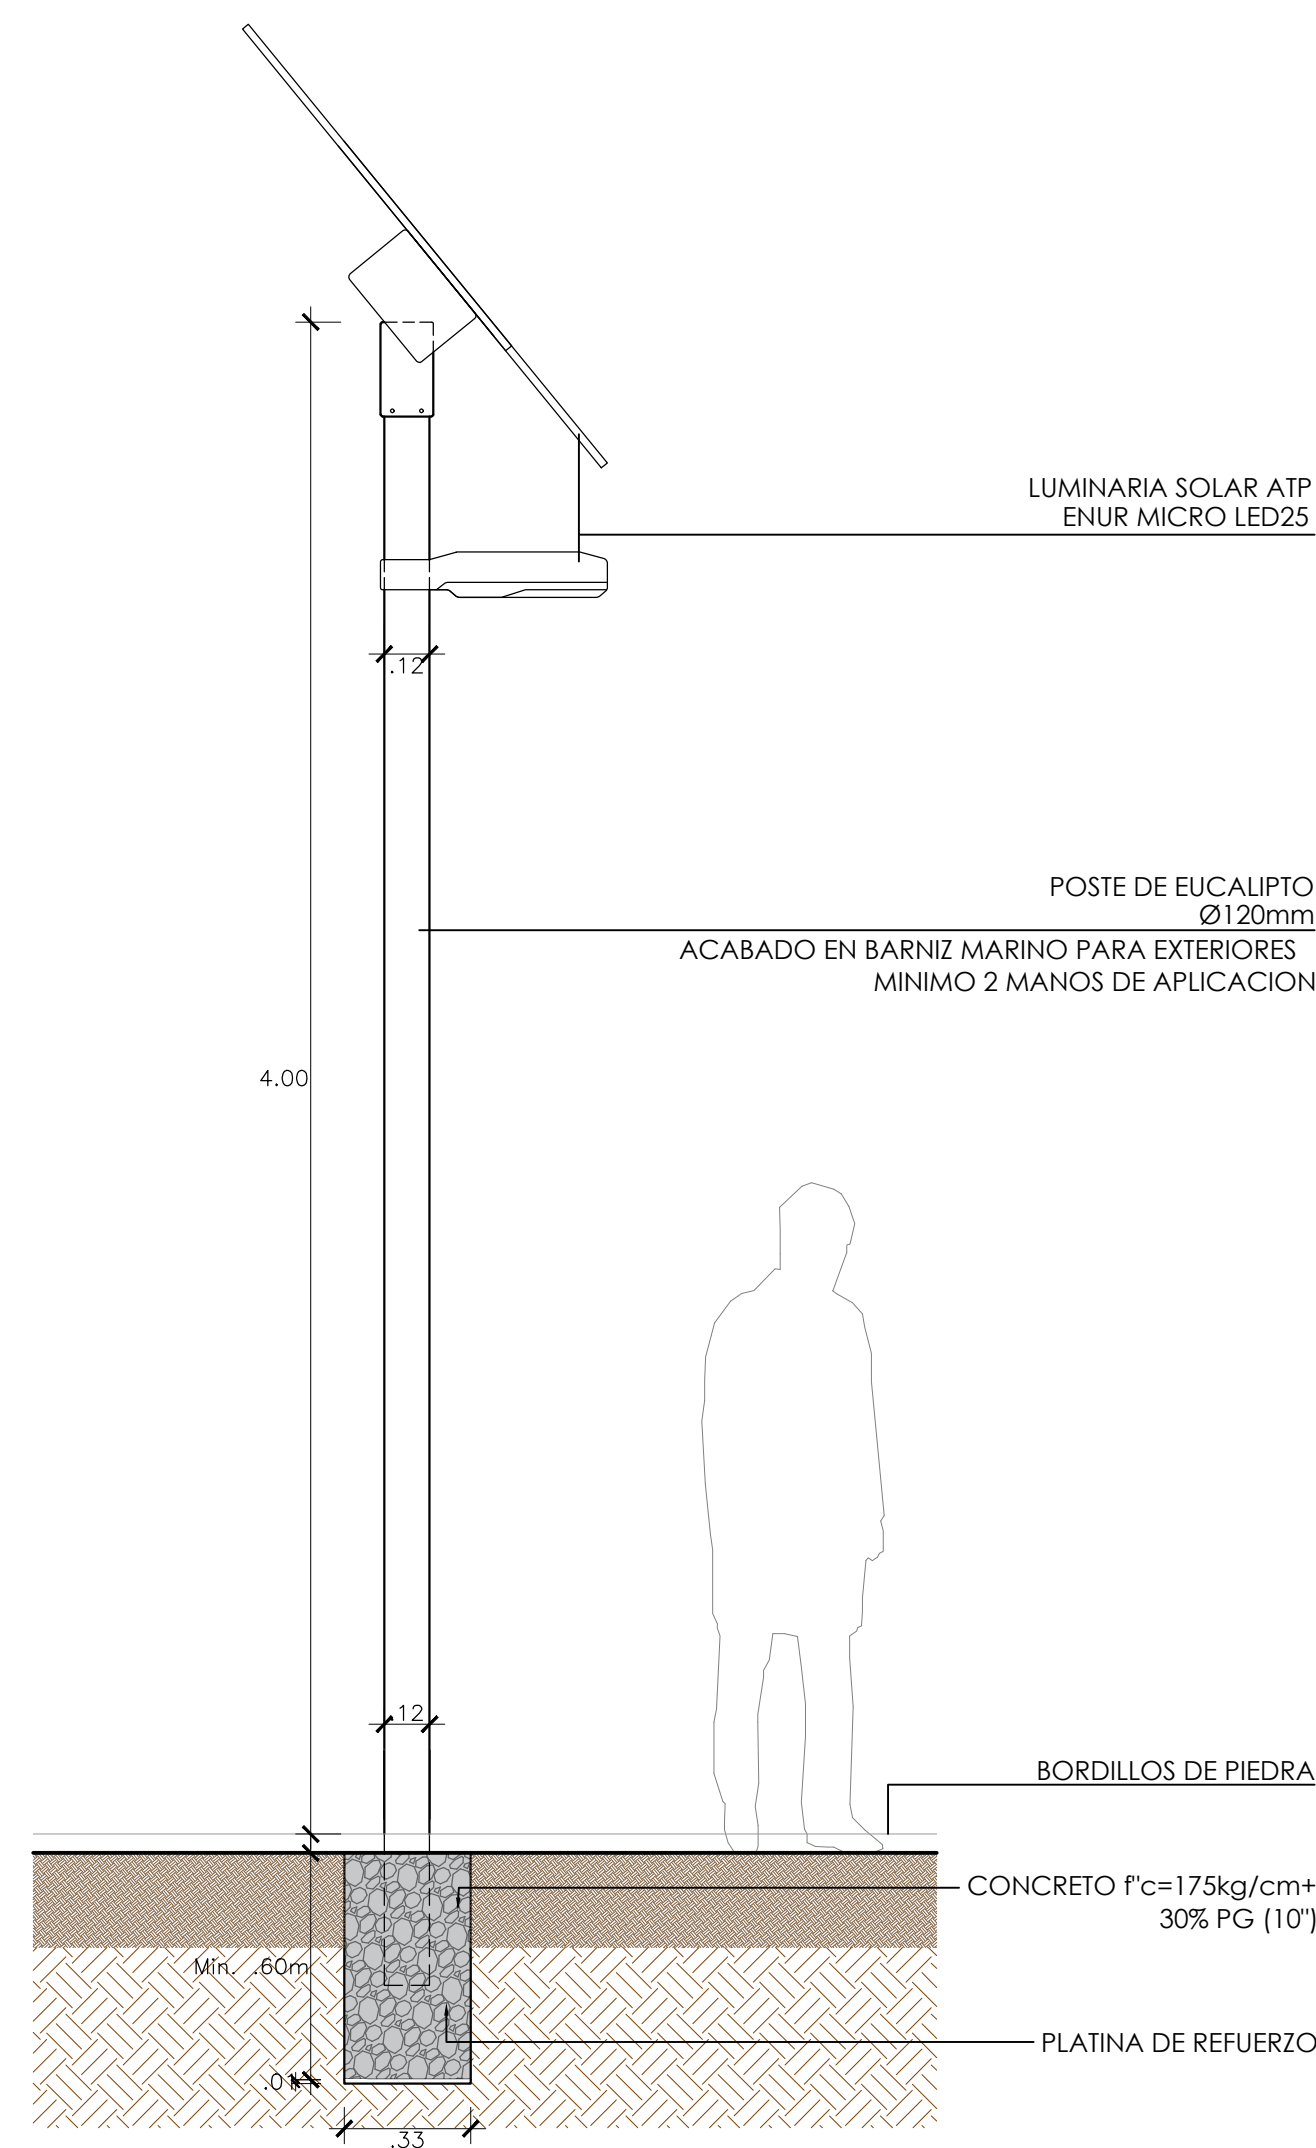

REVISIÓN DE DOCUMENTOS TÉCNICOS

☒

☐

☐

A- ACEPTADO

B- ACEPTADO CON COMENTARIOS

C- RECHAZADO

Luis Herrera - Autoridad para la Reconstrucción con Cambios

Mar 18, 2023, 11:46 PM GMT-5:00

FIRMA

FECHA

[illegible]

	FECHA	FIRMA
DISEÑO : CARLOS ESPINOZA B.	06/03/2023	
DIBUJO : CARLOS ESPINOZA B.	06/03/2023	
REVISION Y APROBACION DE DISEÑO: ALBERTO PRIETO T.	06/03/2023	
APROBACION : RAUL ELIAS FLORES C.	08/03/2023	
DIRECTOR DE PROYECTO : MIGUEL A. DEL BARCO	08/03/2023	



**ENTREGA DE DEFENSAS
RIBEREÑAS DEL RIO
LACRAMARCA
PAQUETE (R-07)**

Creación del servicio de protección en riberas del río
Lacramarca vulnerables ante peligros de inundación, en 58
comunidades en los distritos de Macate, Cáceres del Perú y
Chimbote de la provincia de Santa - departamento de Ancash
CUI – 2499818

PLANO DE DETALLE - LUMINARIA Y TACHO
DIQUE NATURALIZADO MD Y MI
SUB PROYECTO A-1

ESPECIALIDAD :
ARQUITECTURA

USO : DEFENSAS RIBEREÑAS

ZONA : CHIMBOTE-SANTA-ANCASH

ESCALA :	FECHA :	REV :
INDICADA	08/03/2023	R00

CODIGO DEL PLANO :
400197-OHL001-501-XX-DR-AR-000276
