



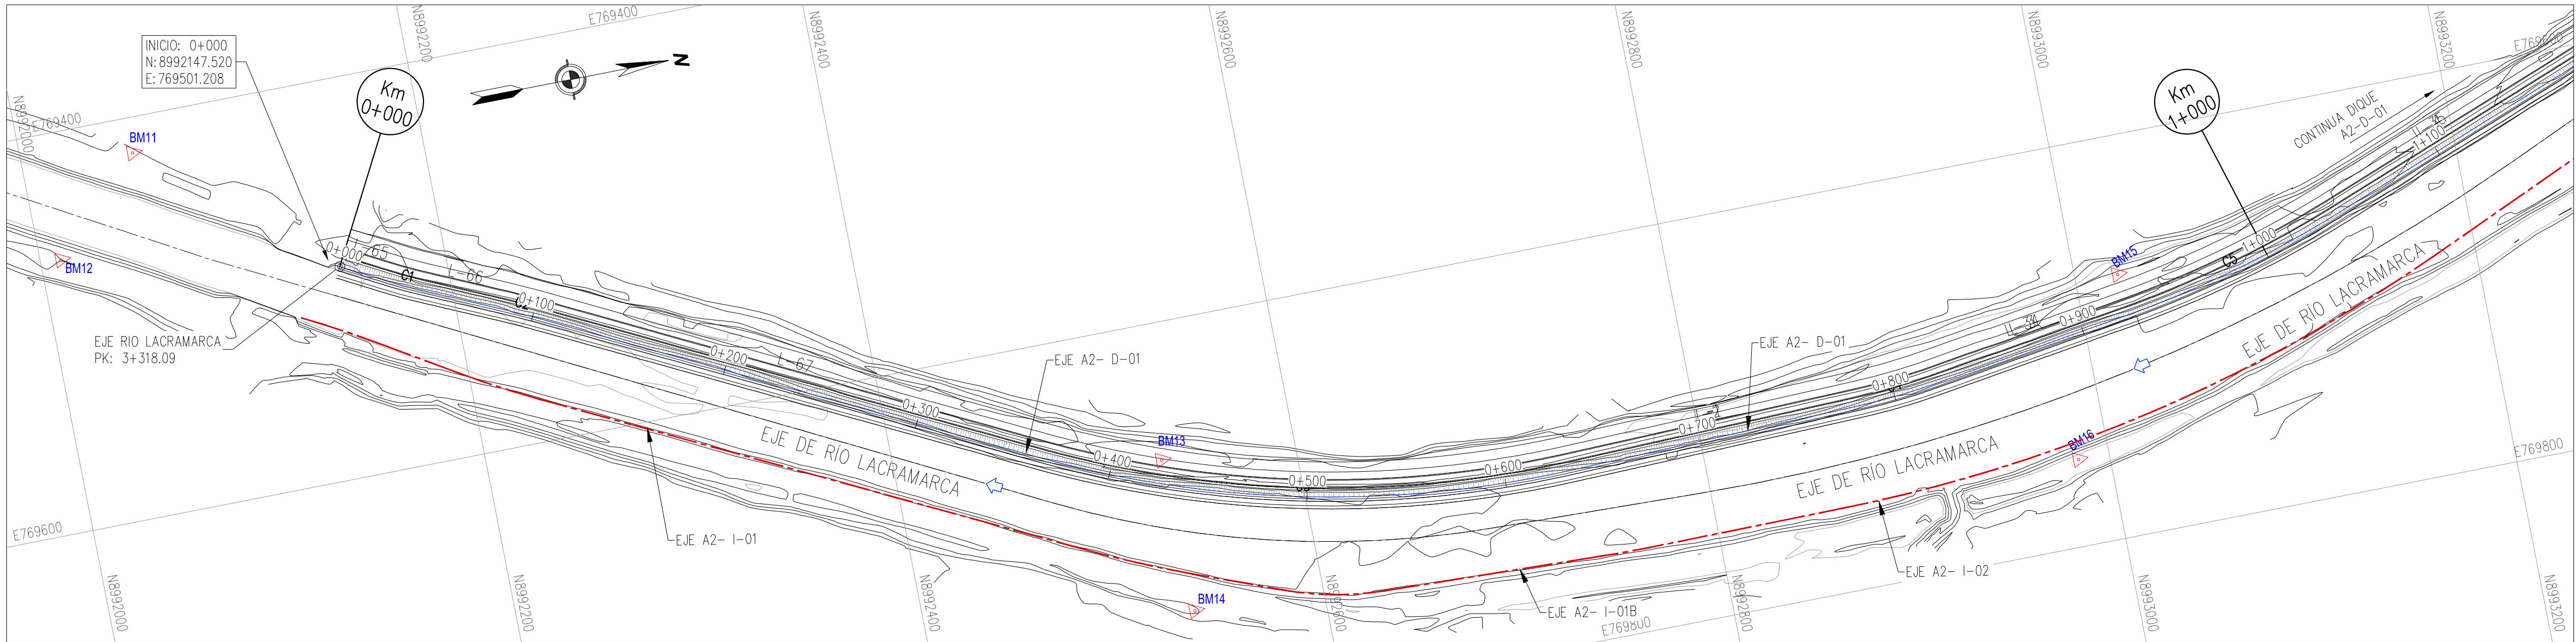

DIQUE A2-D-01 (MARGEN DERECHO)

PLANTA

ESC. 1/2000

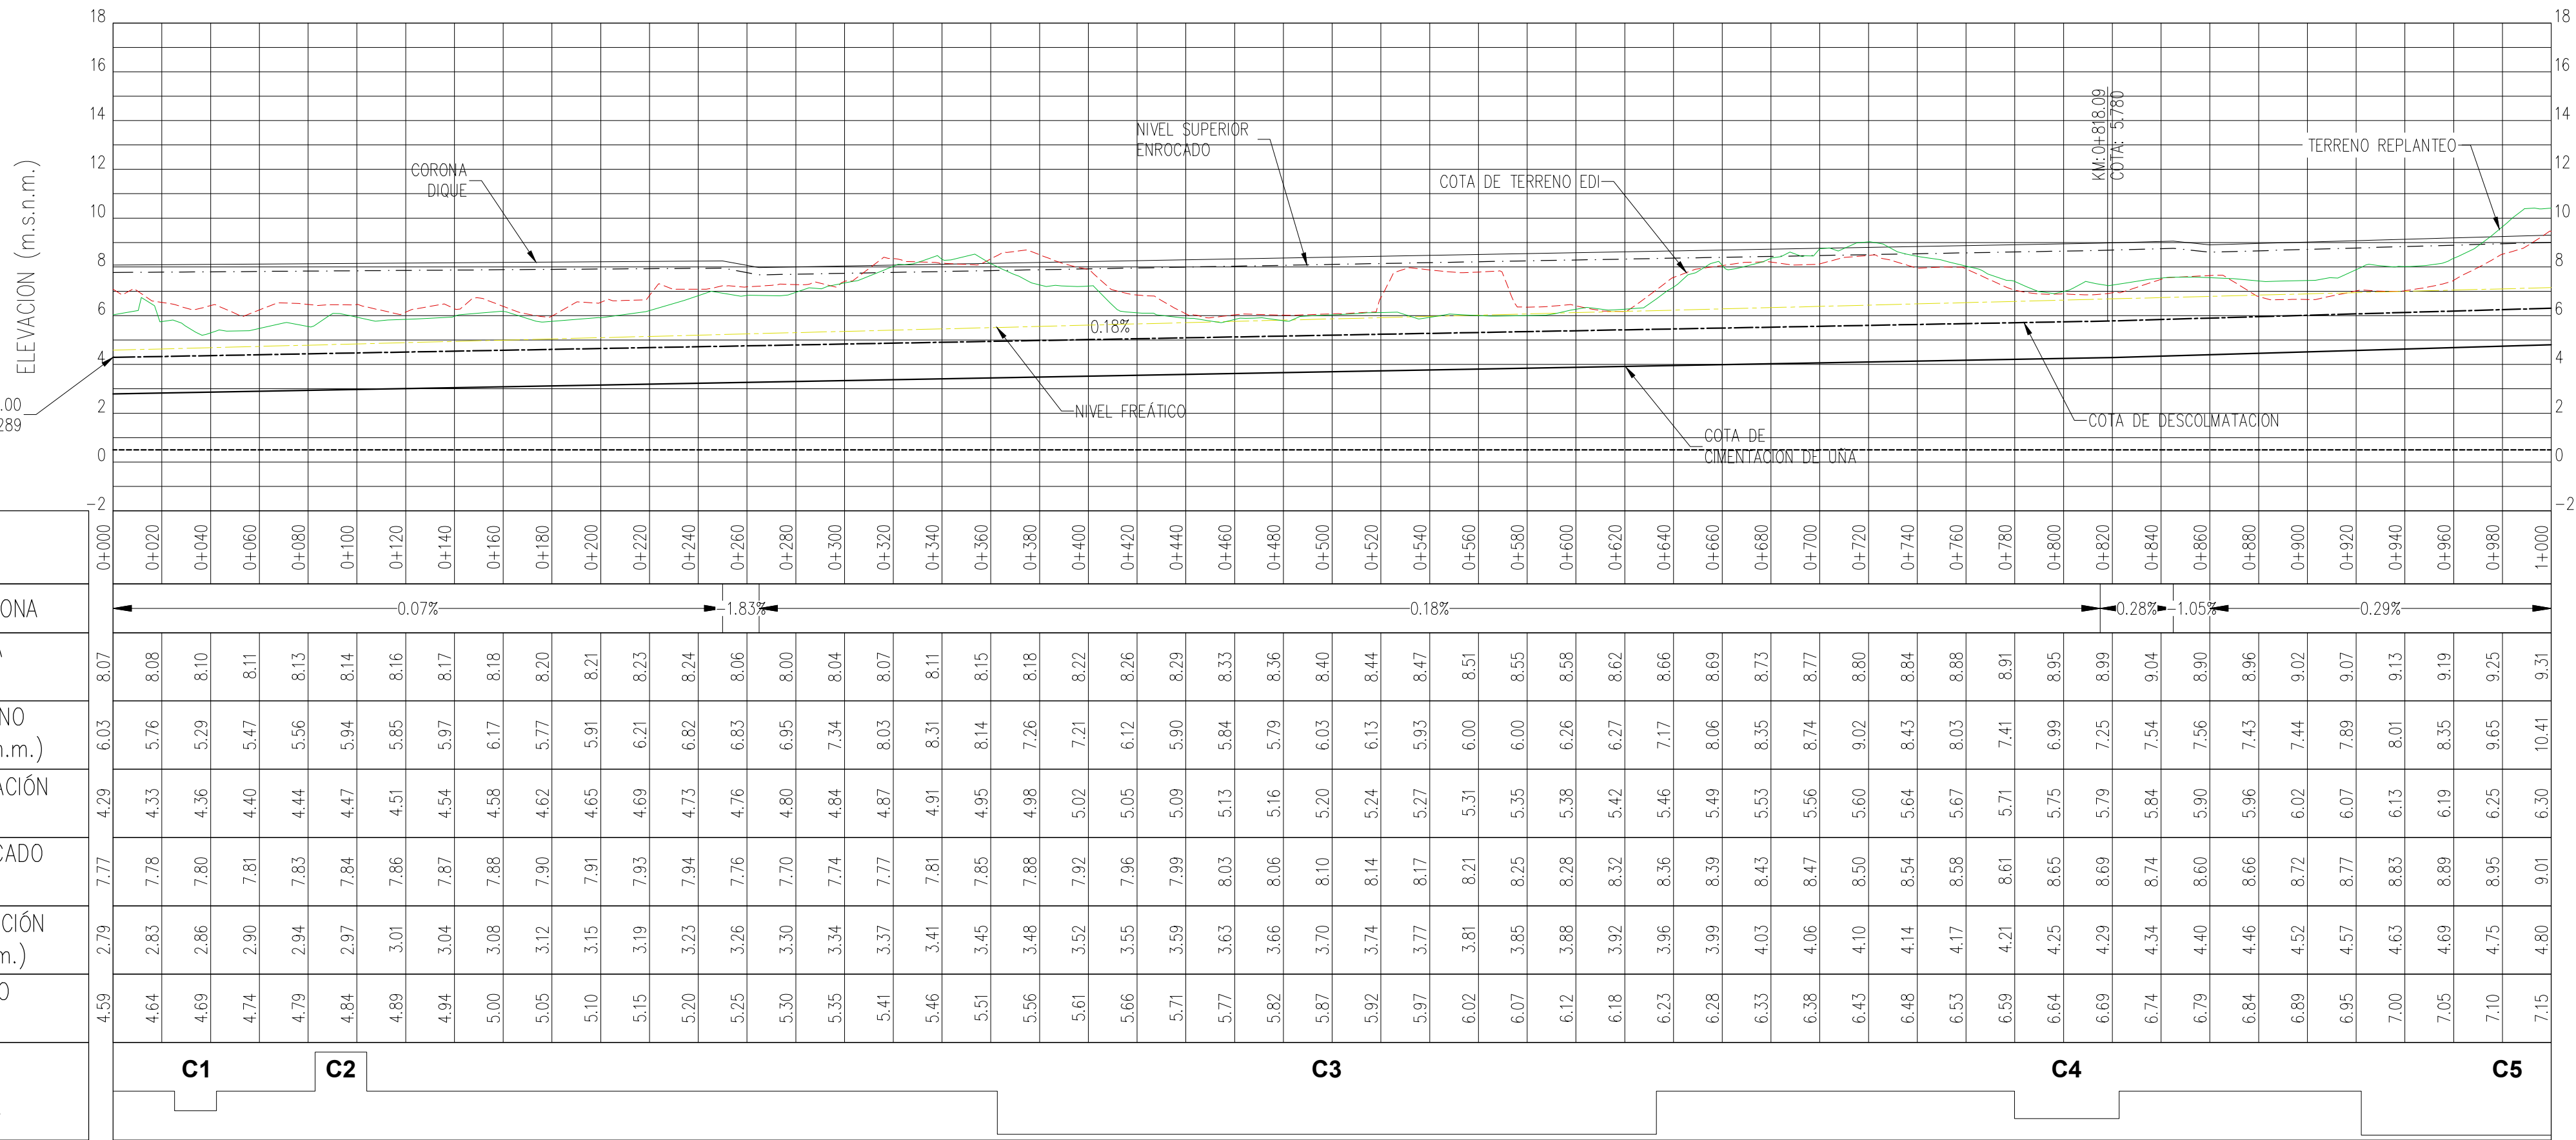

PERFIL LONGITUDINAL

ESC. H: 1/2000


ESC. V: 1/200

CUADRO DE COORDENADAS y ELEMENTOS DE CURVAS									
CURVA	RADIO	DELTA	LONG. CURVA	TANG.	P.I	P.C	P.T	P.I NORTE	P.I ESTE
C1	250.00	003°55'27"	17.12	8.56	0+033.81	0+025.25	0+042.37	8992177.34	769517.14
C2	500.00	002°25'46"	21.20	10.60	0+093.43	0+082.83	0+104.03	8992231.73	769541.58
C3	550.00	028°09'51"	270.36	137.97	0+500.61	0+362.64	0+633.00	8992595.75	769724.02
C4	350.00	007°01'45"	42.94	21.50	0+801.36	0+779.86	0+822.80	8992901.97	769715.76
C5	560.00	012°14'56"	119.72	60.09	0+982.22	0+922.14	1+041.86	8993080.87	769688.79

LEYENDA PLANTA

	CURVAS DE NIVEL
	TERRENO NATURAL
	CANAL
	TROCHA
	ZONAS DE CULTIVO
	EJE DE DIQUE
	FLUJO DE AGUA
	BM's

ESQUEMA DE COTAS DE PERFIL

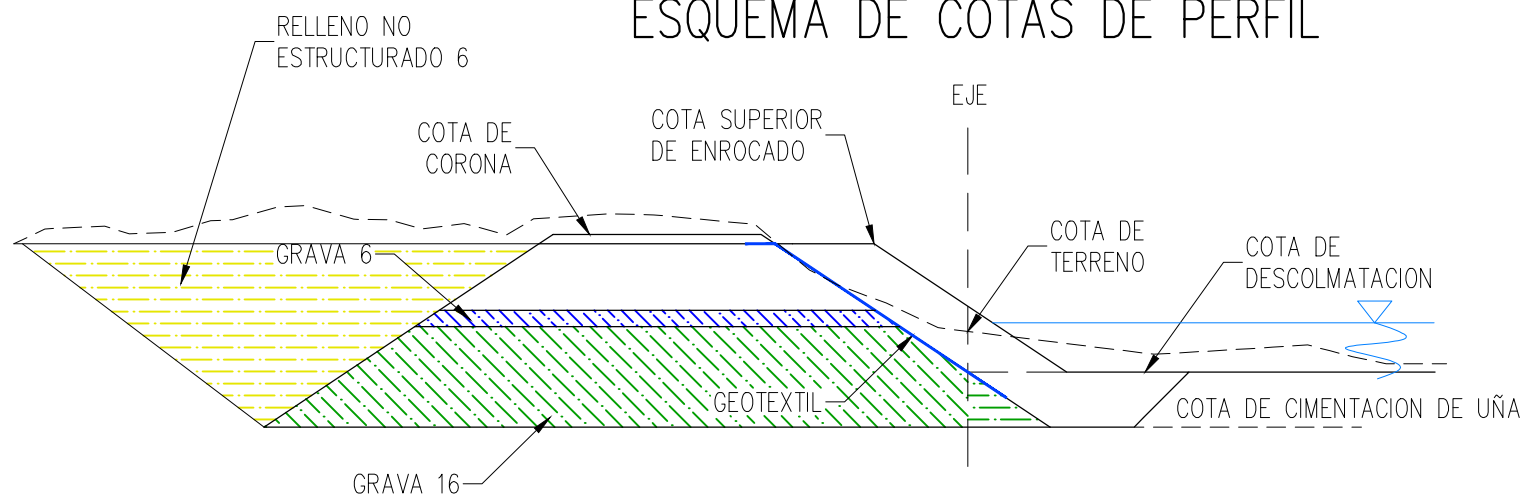

LEYENDA PERFIL

	COTA DE TERRENO REPLANTEO
	COTA DE TERRENO EDI
	COTA DE CORONA
	COTA SUP. ENROCADO
	COTA DE DESCOLMATACIÓN
	COTA DE CIMENTACIÓN DE UÑA
	COTA NIVEL FREÁTICO

RED TERCARIA	COORDENADAS UTM WGS84 - 17 SUR		
CÓDIGO	ESTE (X)	NORTE (Y)	ELEVACIÓN (m.s.n.m.)
BM-011	769425.321	8992056.492	7.512
BM-012	769471.082	8992010.954	9.322
BM-013	769675.874	8992533.435	9.242
BM-014	769753.233	8992535.358	8.924
BM-015	769676.637	8993021.987	10.929
BM-016	769763.995	8992984.945	10.337

REVISIÓN DE DOCUMENTOS TÉCNICOS

☒ A- ACEPTADO

☐ B- ACEPTADO CON COMENTARIOS

☐ C- RECHAZADO

Por parte de la AUTORIDAD NACIONAL DE INFRAESTRUCTURA

Jul 25, 2024, 8:33 PM GMT-5:00

FIRMA

FECHA

REFERENCIAS: VER PLANO 400197-OHL001-501-XX-DR-CV-000(982@987) (SECCIONES TRANSVERSALES)
VER PLANO 400197-OHL001-501-XX-DR-CV-000022 (SECCIONES TÍPICAS)
VER PLANO 400197-OHL001-501-XX-DR-CV-000022 (PLANO BMS)