


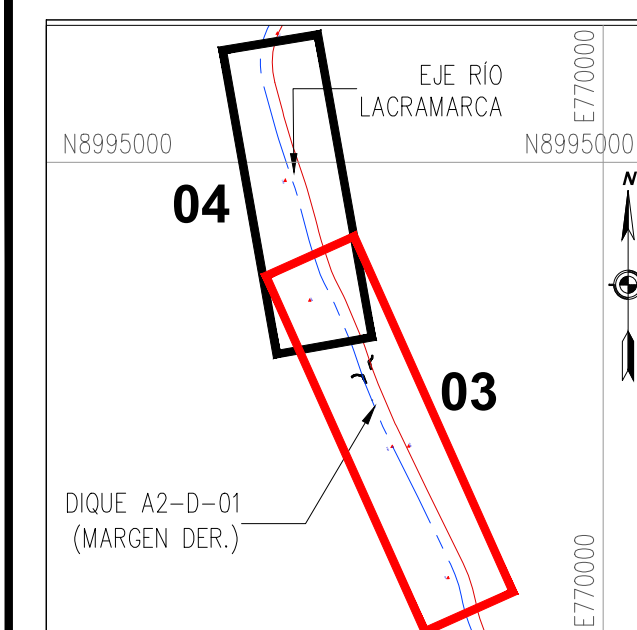

PLANO DE UBICACIÓN
1/25000

ESCALA GRAFICA :

1:2000 H 0 20 40 60 80 100m

1:200 V 0 2 4 6 8 10m

LEYENDA :
Sistema de Proyección:
Universal Transversal Mercator (UTM) , Zona 17 Sur
Datum : Sistema Geodesico Mundial (WGS 84)
Fuente : Equipo Técnico

C03	07/2024	EMITIDO PARA CONSTRUCCION	W.M.C.	A.M.
C02	05/2024	EMITIDO PARA CONSTRUCCION	W.M.C.	A.M.
C01	10/2023	EMITIDO PARA CONSTRUCCION	D.L.L.	M.A.
R03	05/2023	EMITIDO PARA APROBACIÓN	D.L.L.	M.A.
R02	04/2023	EMITIDO PARA APROBACIÓN	D.L.L.	M.A.
R01	12/2022	EMITIDO PARA APROBACIÓN	A.P.T	M.A.
R00	09/2022	EMITIDO PARA APROBACIÓN	A.P.T	M.A.
REV N°	FECHA	DESCRIPCIÓN DE LA REVISIÓN	REVISADO	DIRECCIÓN

	FECHA	FIRMA
DIBUJO : JOSE SERNACHE R.	19/07/2024	 José Sernache R. C.A. 10323
REVISIÓN : WILLAN MENDOZA C.	19/07/2024	 Willan Mendoza C. C.A. 10323
APROBACIÓN : MARCOS CRUZ G.	19/07/2024	 Marcos Cruz G. C.A. 10323
DIRECTOR DE PROYECTO INTERINO: ALFREDO MERINO F.	19/07/2024	 Alfredo Merino F. C.A. 10323



TÍTULO :

**ENTREGA DE DEFENSAS
RIBEREÑAS DEL RIO
LACRAMARCA
(PAQUETE R-07)**

Creación del servicio de protección en riberas del río Lacramarca vulnerables ante peligros de inundación, en 51 comunidades en los distritos de Macate, Cáceres del Perú y Chimbote de la provincia de Santa - departamento de Ancash
CUI - 2499818

PLANO : DIQUE A2-D-01
PLANTA PERFIL LONGITUDINAL
KM 2+000 - KM 3+000
REPLANTEO


ESPECIALIDAD :
CIVIL

USO : DEFENSAS RIBEREÑAS

ZONA : CHIMBOTE - SANTA - ANCASH


ESCALA :	FECHA :	REV :
1/2000	19/07/2024	C03

CÓDIGO DEL PLANO :
400197-OHL001-501-XX-DR-CV-00002

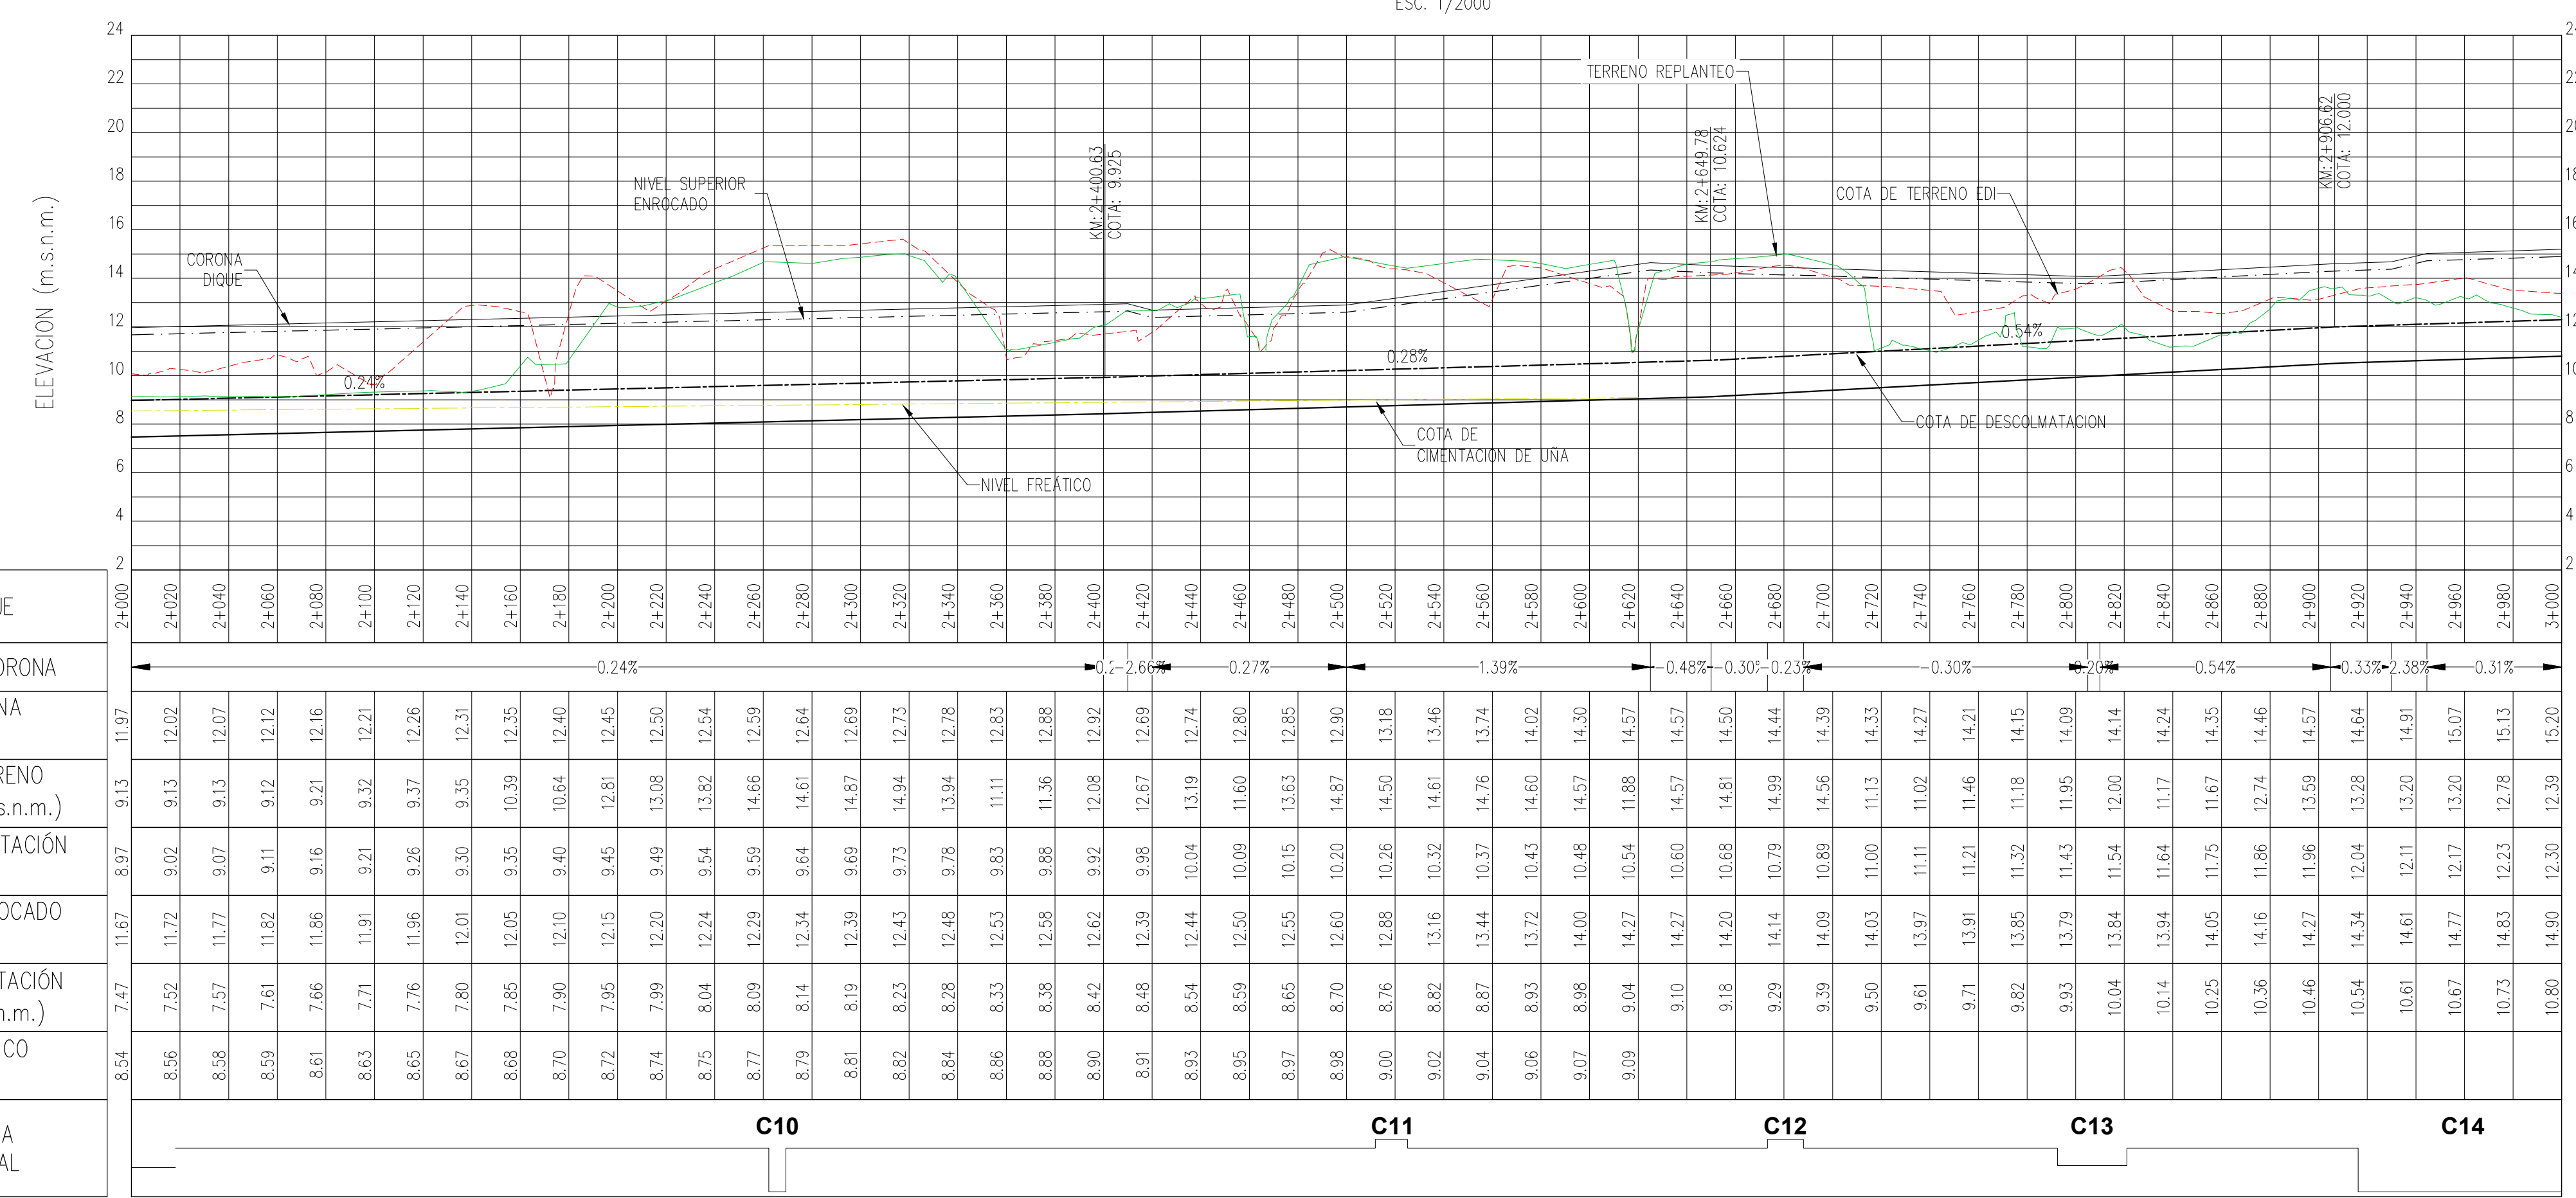


LEYENDA PLANTA

	CURVAS DE NIVEL
	TERRENO NATURAL
	CANAL
	TROCHA
	ZONAS DE CULTIVO
	EJE DE DIQUE
	FLUJO DE AGUA
	BM's

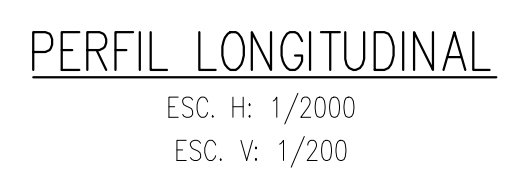

RED TERCIARIA	COORDENADAS UTM WGS84 - 17 SUR		
CÓDIGO	ESTE (X)	NORTE (Y)	ELEVACIÓN (m.s.n.m)
BM-018	769299.481	8993996.541	12.092
BM-019	769114.681	8994430.739	13.920
BM-020	769168.892	8994431.875	14.272
BM-021	768842.006	8994893.954	15.374

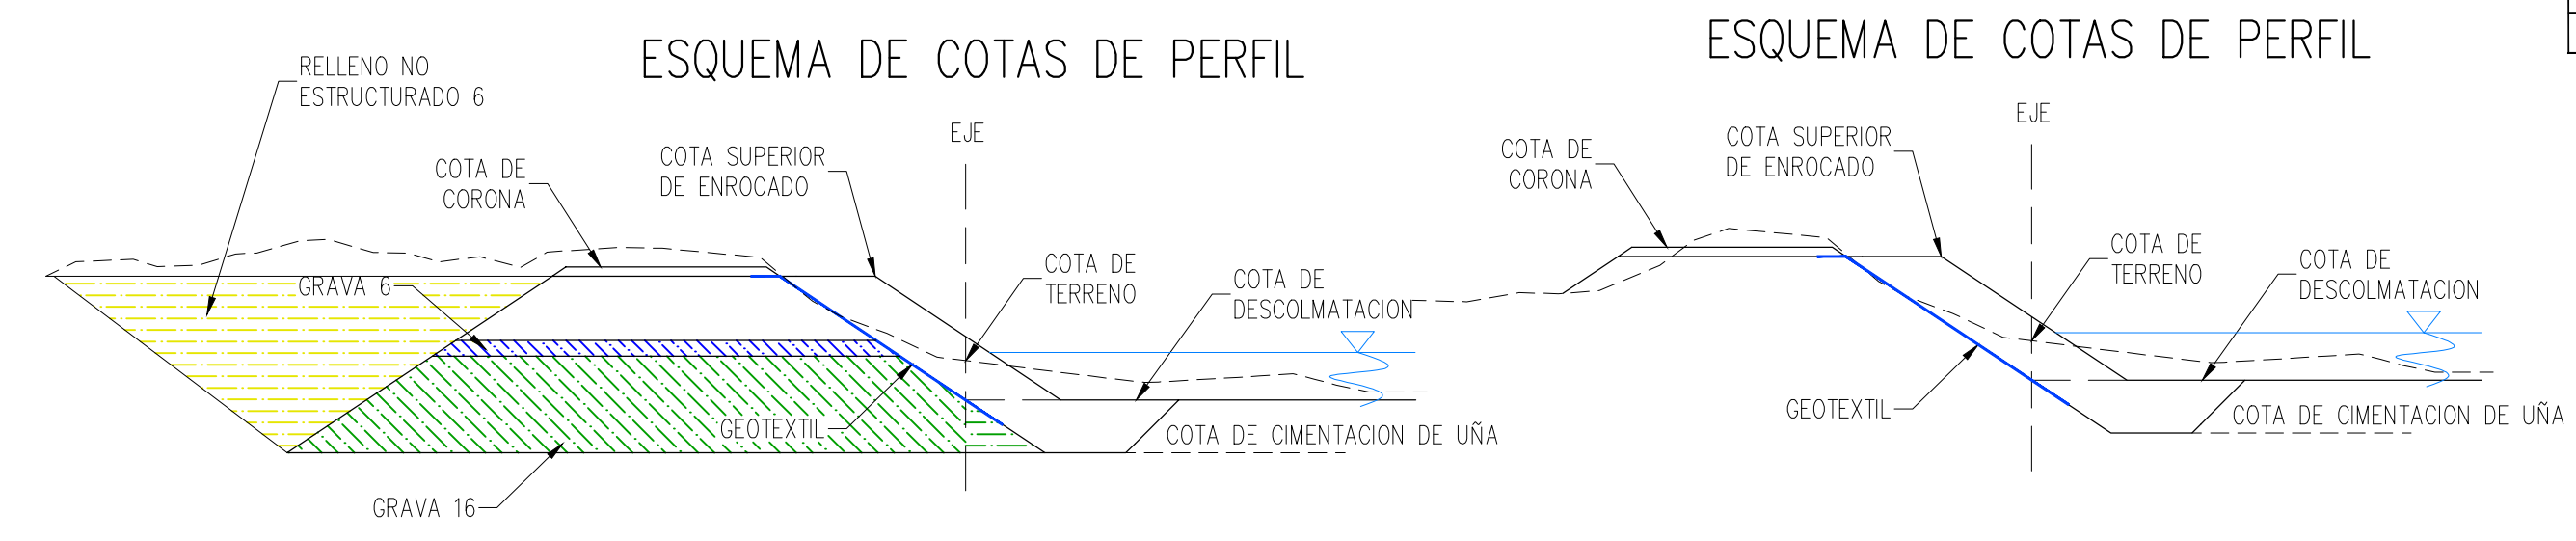

LEYENDA PERFIL	
	COTA DE TERRENO REPLANTEO
	COTA DE TERRENO EDI
	COTA DE CORONA
	COTA SUP. ENROCADO
	COTA DE DESCOLMATACION
	COTA DE CIMENTACION DE UNA
	COTA NIVEL FREÁTICO


ANIN
INSTRUMENTAL DE NORMALIZACIÓN

REVISIÓN DE DOCUMENTOS TÉCNICOS

☒ **A- ACEPTADO**

☐ **B- ACEPTADO CON COMENTARIOS**

☐ **C- RECHAZADO**

José Ugazdi • AUTORIDAD NACIONAL
DE INFRAESTRUCTURA

Jul 25, 2024, 8:36 PM GMT-5:00

FIRMA

FECHA

REFERENCIAS: VER PLANO 400197-OHL001-501-XX-DR-CV-000(992/997) (SECCIONES TRANSVERSALES)
VER PLANO 400197-OHL001-501-XX-DR-CV-000022 (SECCIONES TÍPICAS)
VER PLANO 400197-OHL001-501-XX-DR-CV-000022 (PLANO BMS)