




A. CORTE (m2)	91.28
RELLENO ESTRU. (m2)	12.79
RELL. NO ESTRU. (m2)	10.08
CORONA (m2)	1.18
GRAVA16 (m2)	23.42
GRAVA06 (m2)	3.08
ENR. TALUD (m2)	4.38
ENR. UÑA (m2)	6.19
EXC. UÑA (m2)	6.19
DESCOLMATACION (m2)	15.01
GEOTEXTIL (m)	35.59
PERFILADO (m)	15.67

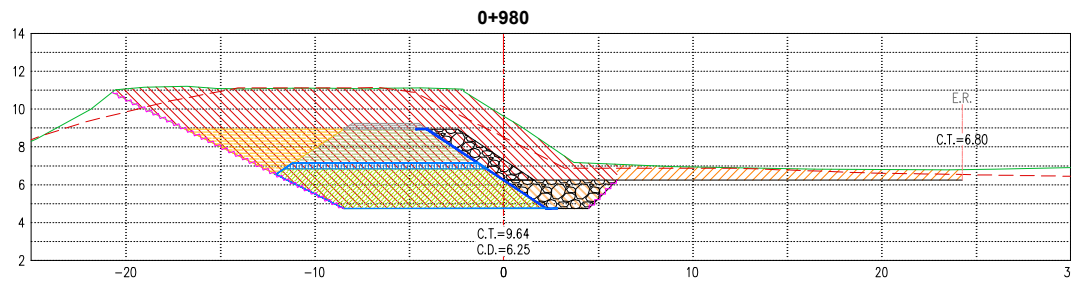


A. CORTE (m2)	104.28
RELLENO ESTRU. (m2)	12.79
RELL. NO ESTRU. (m2)	10.08
CORONA (m2)	1.19
GRAVA16 (m2)	23.42
GRAVA06 (m2)	3.08
ENR. TALUD (m2)	4.38
ENR. UÑA (m2)	6.19
EXC. UÑA (m2)	6.19
DESCOLMATACION (m2)	11.40
GEOTEXTIL (m)	35.59
PERFILADO (m)	15.84

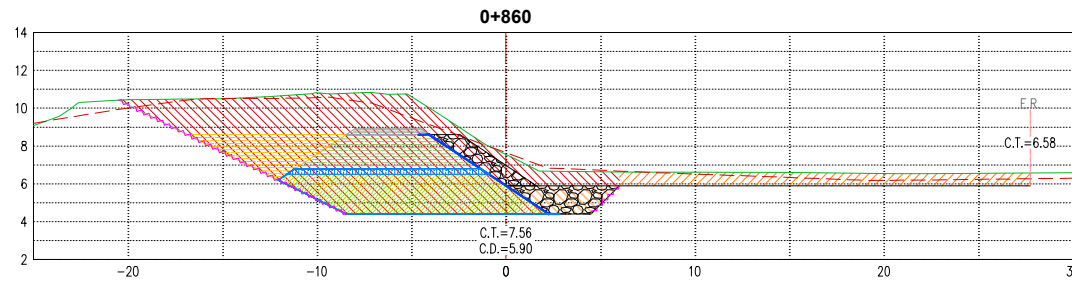


A. CORTE (m2)	90.22
RELLENO ESTRU. (m2)	12.79
RELL. NO ESTRU. (m2)	10.08
CORONA (m2)	1.19
GRAVA16 (m2)	23.42
GRAVA06 (m2)	3.08
ENR. TALUD (m2)	4.38
ENR. UÑA (m2)	6.19
EXC. UÑA (m2)	6.19
DESCOLMATACION (m2)	14.76
GEOTEXTIL (m)	35.59
PERFILADO (m)	15.60

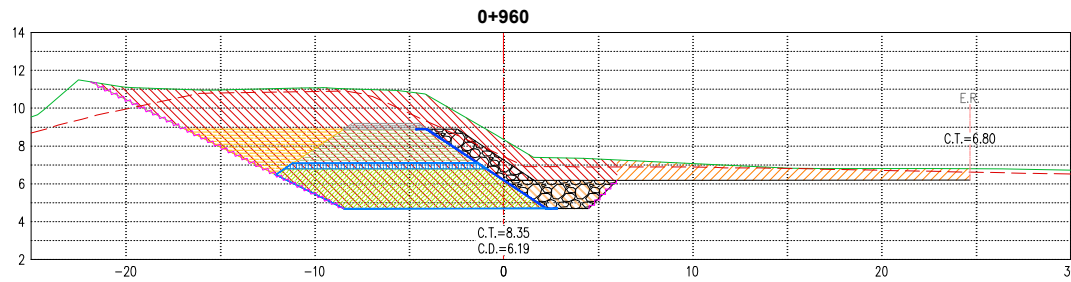


A. CORTE (m2)	96.99
RELLENO ESTRU. (m2)	12.79
RELL. NO ESTRU. (m2)	10.08
CORONA (m2)	1.18
GRAVA16 (m2)	23.42
GRAVA06 (m2)	3.08
ENR. TALUD (m2)	4.38
ENR. UÑA (m2)	6.19
EXC. UÑA (m2)	6.19
DESCOLMATACION (m2)	13.71
GEOTEXTIL (m)	35.59
PERFILADO (m)	17.10

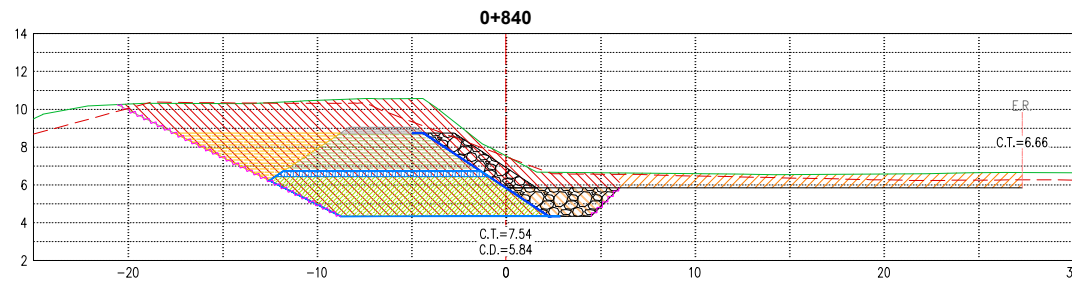


A. CORTE (m2)	90.73
RELLENO ESTRU. (m2)	14.81
RELL. NO ESTRU. (m2)	11.07
CORONA (m2)	1.18
GRAVA16 (m2)	24.13
GRAVA06 (m2)	3.26
ENR. TALUD (m2)	4.71
ENR. UÑA (m2)	6.19
EXC. UÑA (m2)	6.19
DESCOLMATACION (m2)	16.00
GEOTEXTIL (m)	36.88
PERFILADO (m)	15.33

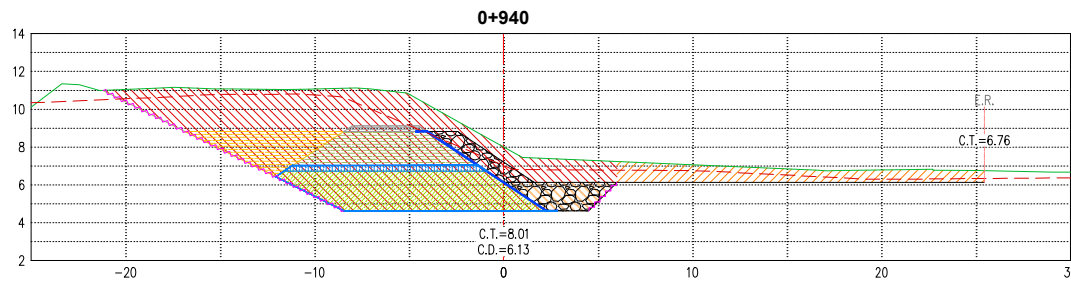


A. CORTE (m2)	96.86
RELLENO ESTRU. (m2)	12.79
RELL. NO ESTRU. (m2)	10.08
CORONA (m2)	1.18
GRAVA16 (m2)	23.42
GRAVA06 (m2)	3.08
ENR. TALUD (m2)	4.38
ENR. UÑA (m2)	6.19
EXC. UÑA (m2)	6.19
DESCOLMATACION (m2)	15.02
GEOTEXTIL (m)	35.59
PERFILADO (m)	16.36

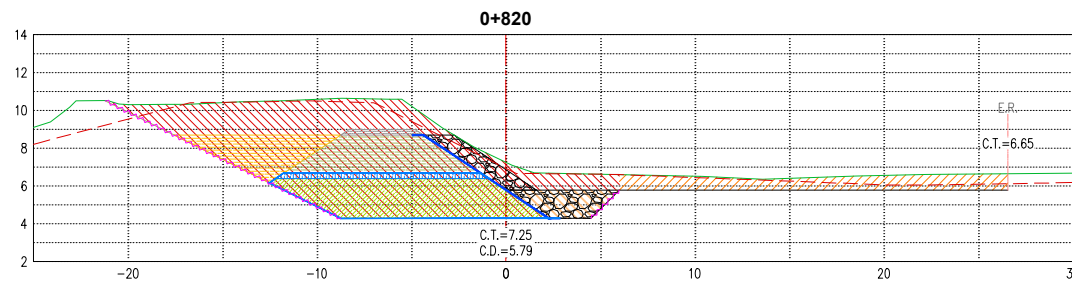


A. CORTE (m2)	90.29
RELLENO ESTRU. (m2)	14.81
RELL. NO ESTRU. (m2)	11.07
CORONA (m2)	1.18
GRAVA16 (m2)	24.13
GRAVA06 (m2)	3.26
ENR. TALUD (m2)	4.71
ENR. UÑA (m2)	6.19
EXC. UÑA (m2)	6.19
DESCOLMATACION (m2)	15.16
GEOTEXTIL (m)	36.88
PERFILADO (m)	16.04

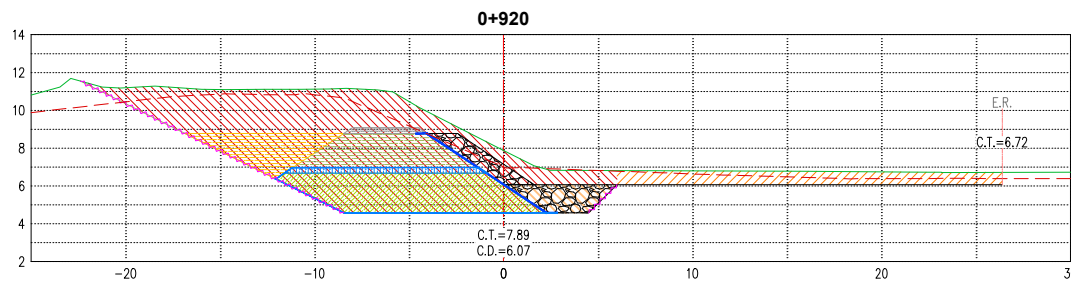

A. CORTE (m2)	95.86
RELLENO ESTRU. (m2)	12.79
RELL. NO ESTRU. (m2)	10.08
CORONA (m2)	1.19
GRAVA16 (m2)	23.42
GRAVA06 (m2)	3.08
ENR. TALUD (m2)	4.38
ENR. UÑA (m2)	6.19
EXC. UÑA (m2)	6.19
DESCOLMATACION (m2)	14.10
GEOTEXTIL (m)	35.59
PERFILADO (m)	17.71

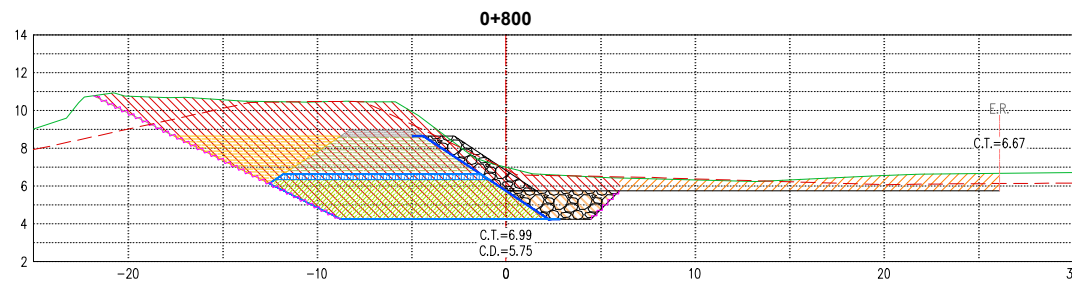

A. CORTE (m2)	90.21
RELLENO ESTRU. (m2)	14.81
RELL. NO ESTRU. (m2)	11.07
CORONA (m2)	1.19
GRAVA16 (m2)	24.13
GRAVA06 (m2)	3.26
ENR. TALUD (m2)	4.71
ENR. UÑA (m2)	6.19
EXC. UÑA (m2)	6.19
DESCOLMATACION (m2)	14.20
GEOTEXTIL (m)	36.88
PERFILADO (m)	16.72

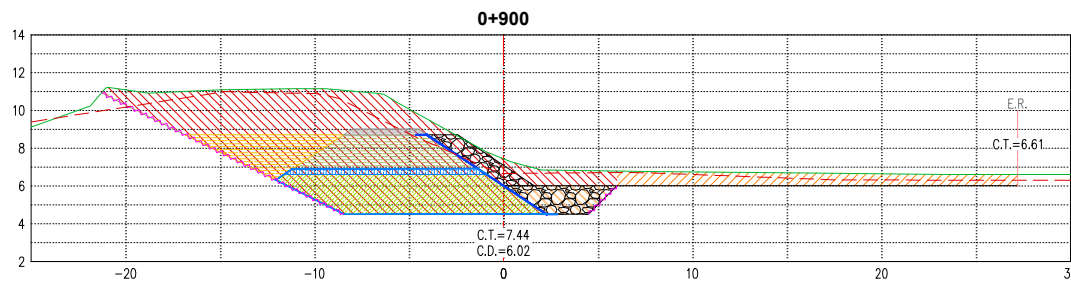

A. CORTE (m2)	92.85
RELLENO ESTRU. (m2)	12.79
RELL. NO ESTRU. (m2)	10.08
CORONA (m2)	1.18
GRAVA16 (m2)	23.42
GRAVA06 (m2)	3.08
ENR. TALUD (m2)	4.38
ENR. UÑA (m2)	6.19
EXC. UÑA (m2)	6.19
DESCOLMATACION (m2)	14.20
GEOTEXTIL (m)	35.59
PERFILADO (m)	16.46


LEYENDA DE MATERIALES

	A. CORTE		A. EXCAVACION UÑA		A. GRAVA 16		L. PERFILADO FUNDACION
	A. RELLENO ESTRU.		A. ENROCADO TALUD		A. GRAVA 06		A. RELLENO MASIVO
	A. RELLENO NO ESTRU.		A. ENROCADO UÑA		A. RELENO MASIVO		L. GEOTEXTIL
	A. CORONA		A. DESCOLMATADA				

NOTAS:

-C.T.= COTA TERRENO
-C.D.= COTA DESCOLMATACION
-TERRENO NATURAL EDI (PROYECTO)
-TERRENO NATURAL REPLANTEO
-LISTADO DE MEDICIONES EN SUSTENTO DE METRADOS

REFERENCIAS: VER PLANO 400197-OHL001-501-XX-DR-CV-000023 (PLANTA Y PERFIL LONGITUDINAL)
VER PLANO 400197-OHL001-501-XX-DR-CV-000022 (SECCIONES TÍPICAS)

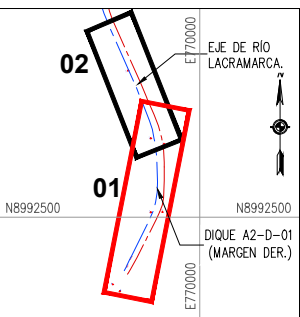

PLANO DE UBICACIÓN
ESC: 1/25,000

ESCALA GRAFICA :



LEYENDA :

Sistema de Proyección:
Universal Transversal Mercator (UTM) , Zona 17 Sur
Datum : Sistema Geodesico Mundial (WGS 84)
Fuente : Equipo Técnico

REV N	FECHA	DESCRIPCION DE LA REVISIÓN	REVISADO	DIRECTOR
C03	07/2024	EMITIDO PARA CONSTRUCCIÓN	W.M.C.	A.M.F.
C02	05/2024	EMITIDO PARA CONSTRUCCIÓN	W.M.C.	A.M.F.
C01	10/2023	EMITIDO PARA CONSTRUCCIÓN	D.L.L.	M.A.B.
R01	05/2023	EMITIDO PARA APROBACIÓN	D.L.L.	M.A.B.
R00	04/2023	EMITIDO PARA APROBACIÓN	D.L.L.	M.A.B.

	FECHA	FIRMA
DIBUJO : JOSE SERNAQUE R.	19/07/2024	
REVISIÓN : WILLAN MENDOZA C.	19/07/2024	
APROBACIÓN : MARCOS CRUZ G.	19/07/2024	
DIRECTOR DE PROYECTO INTERINO: ALFREDO MERINO F.	19/07/2024	



TÍTULO :

ENTREGA DE DEFENSAS
RIBEREÑAS DEL RIO
LACRAMARCA
(PAQUETE R-07)

Creación del servicio de protección en riberas del río
Lacramarca vulnerables ante peligros de inundación, en 58
comunidades en los distritos de Mátate, Cáceres del Perú y
Chimbote de la provincia de Santa - departamento de Ancash
CUI - 2499818

PLANO : DIQUE A2-D-01
SECCIONES TRANSVERSALES
KM 0+800 - KM 0+980
REPLANTEO

ESPECIALIDAD :

CIVIL

USO :

DEFENSAS RIBEREÑAS

ZONA :

CHIMBOTE - SANTA - ANCASH

ESCALA :

1/200

FECHA :

19/07/2024

REV :

C03

CÓDIGO DEL PLANO :

400197-OHL001-501-XX-DR-CV-000986



REVISIÓN DE DOCUMENTOS TÉCNICOS

A- ACEPTADO

B- ACEPTADO CON COMENTARIOS

C- RECHAZADO

Se revisó en la Autoridad Nacional de Infraestructura

Jul 25, 2024, 9:06 PM GMT-5:00

FIRMA

FECHA