




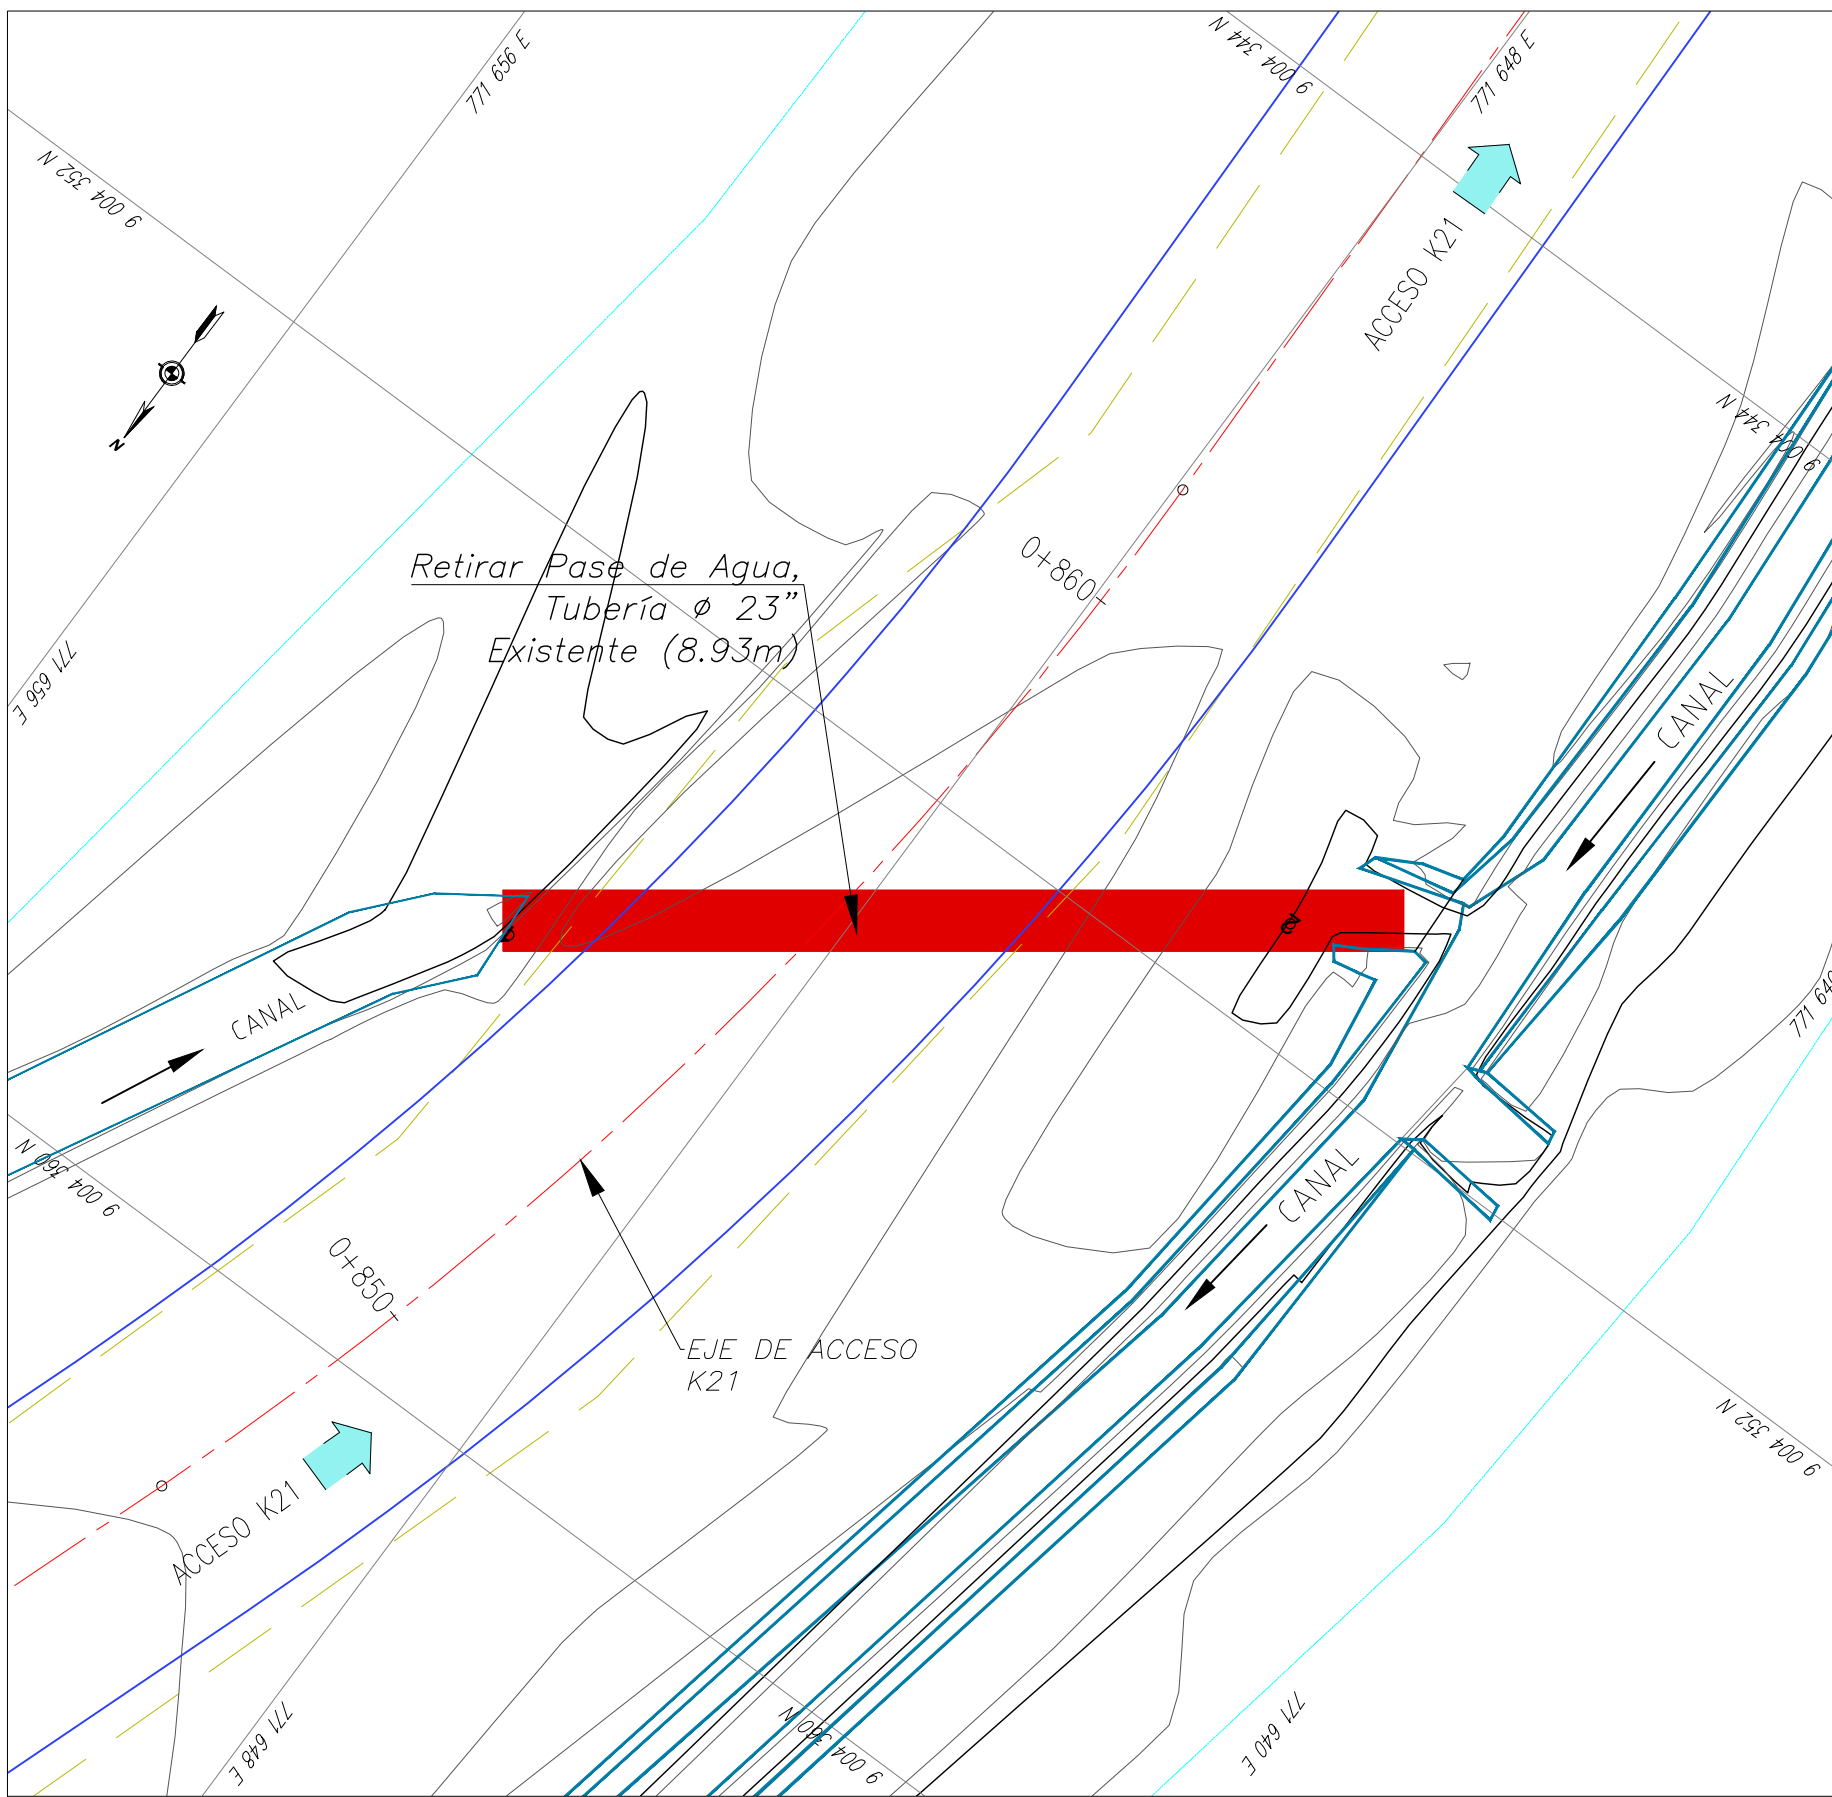


PLANTA-PASE DE AGUA EXISTENTE A REEMPLAZAR KM 0+855.83
ESC:1/75

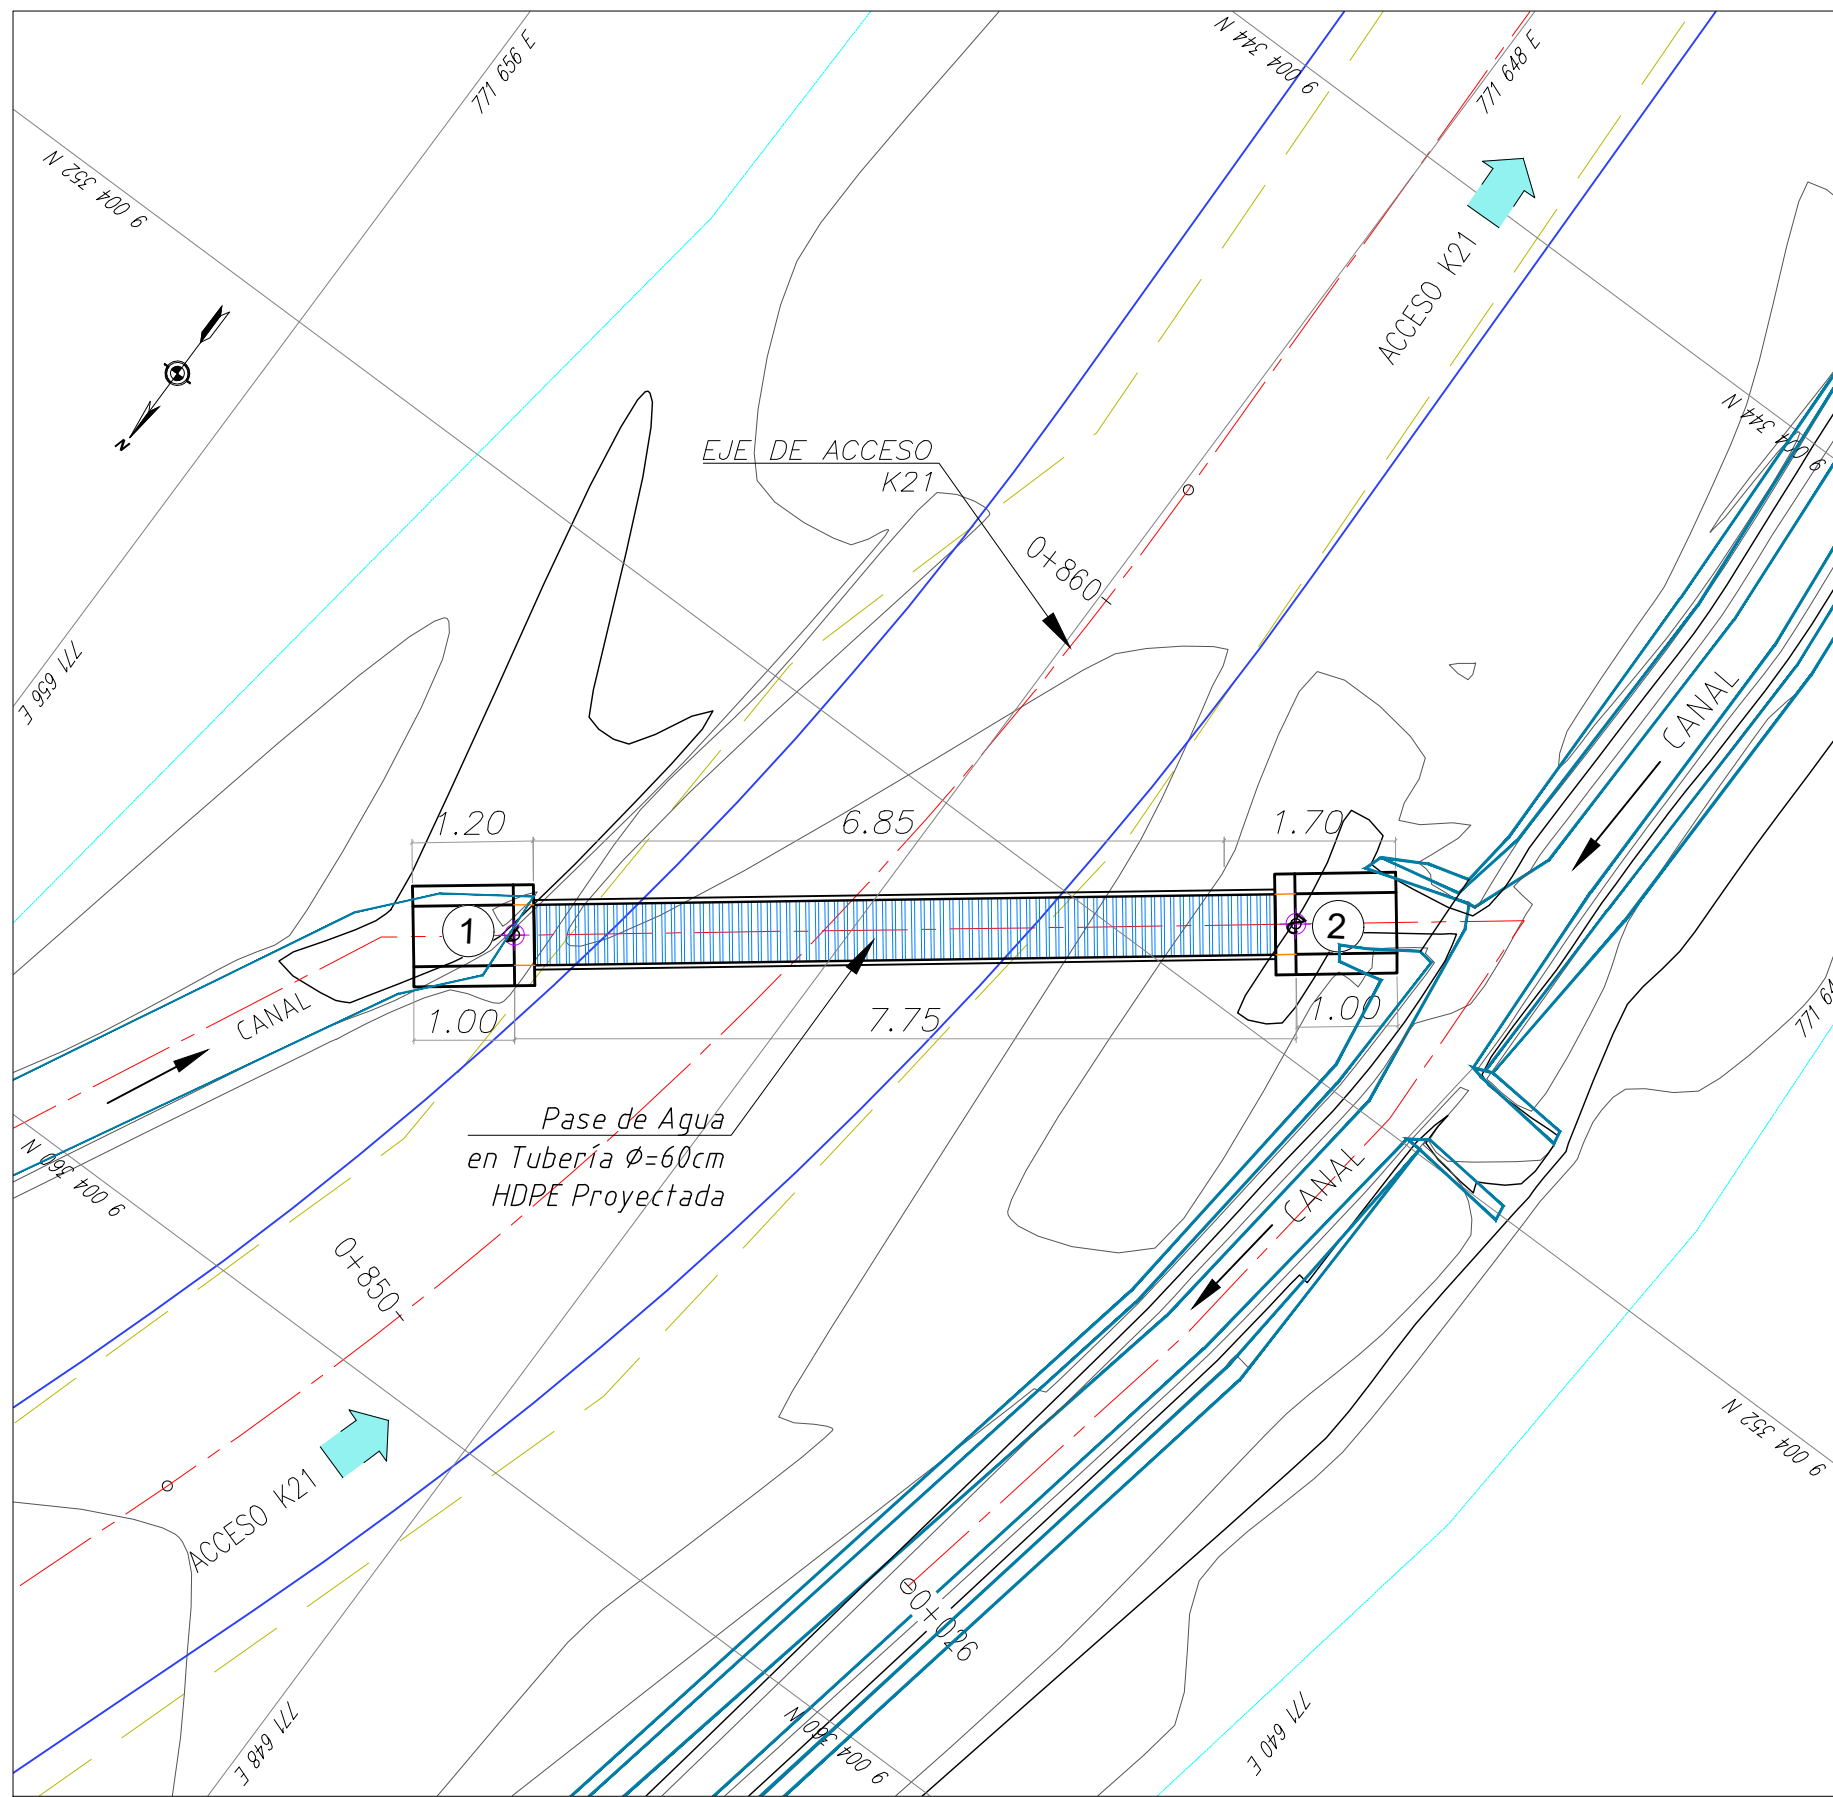



PLANTA - PASE DE AGUA EN TUBERÍA HDPE Ø60cm Km: 0+855.83 PROYECTADA
ESC:1/75

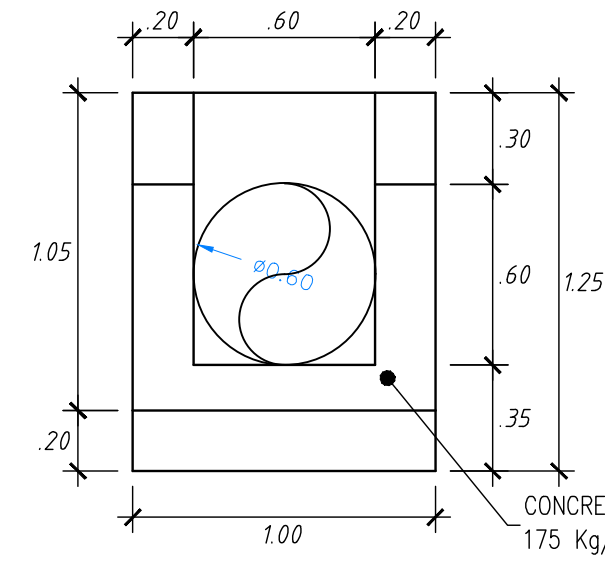


VISTA FRONTAL CB. ENTRADA
ESC:1/25

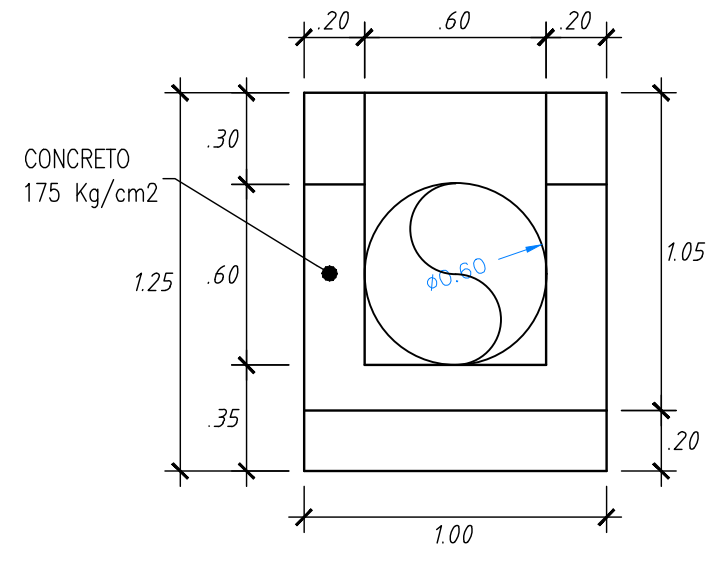


VISTA FRONTAL CB. SALIDA
ESC:1/25

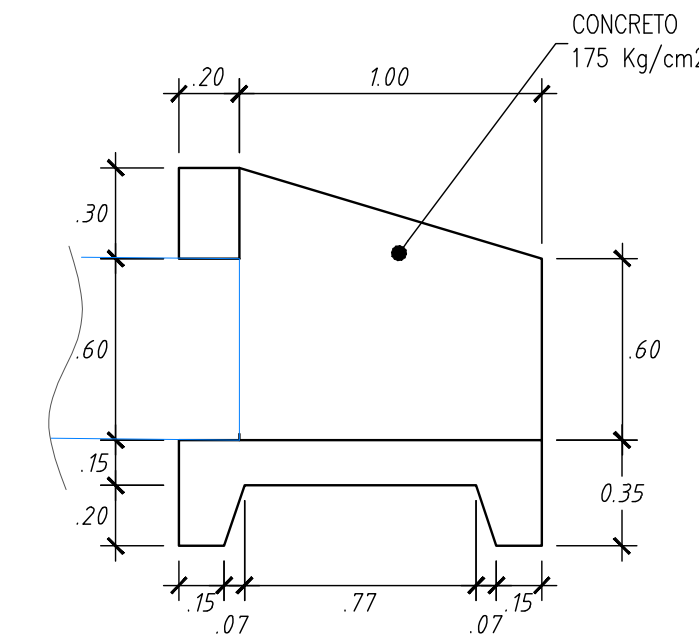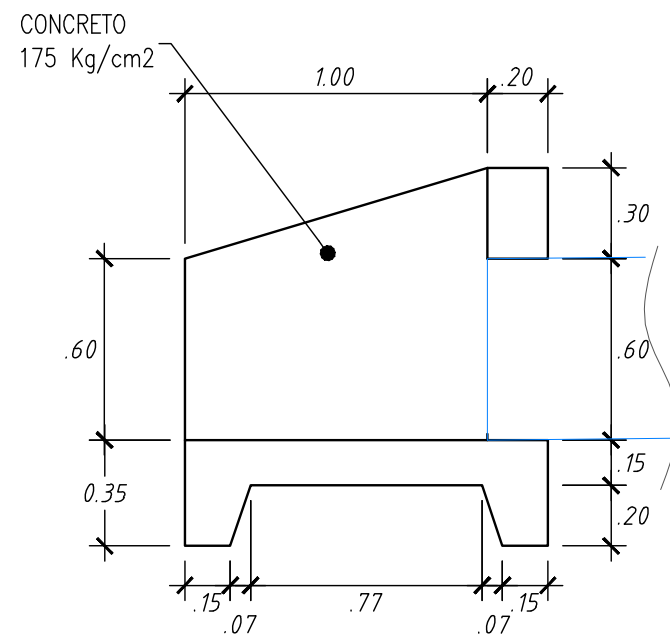


VISTA LATERAL DE CABEZAL
ESC:1/25

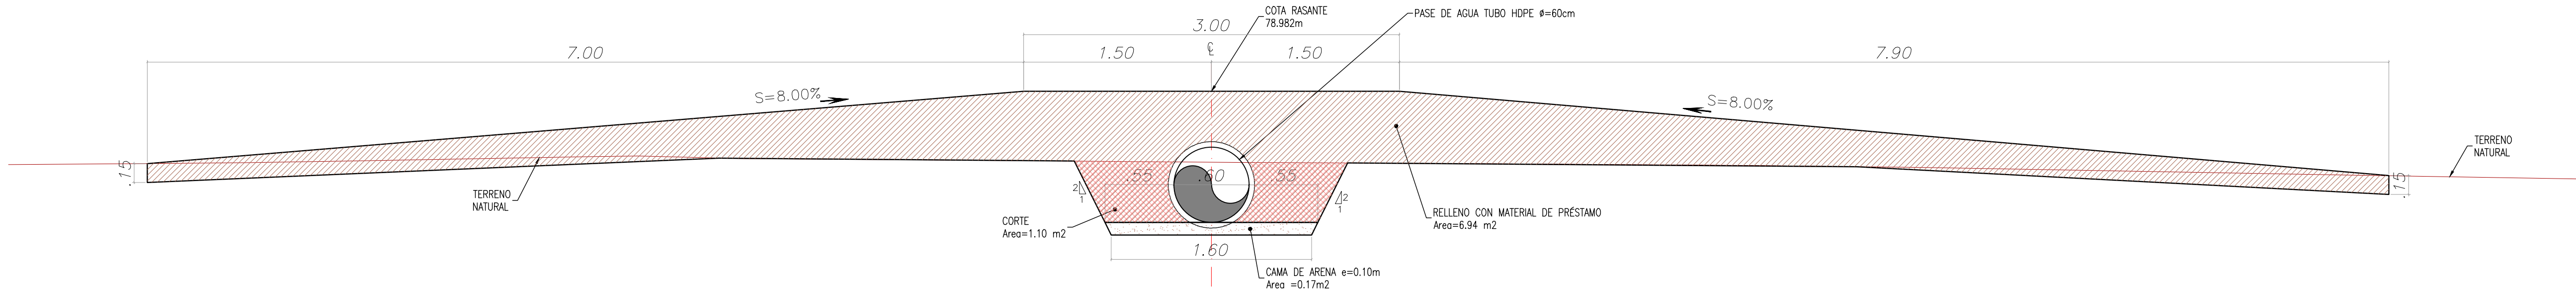

SECCIÓN LONGITUDINAL EN EJE DE ACCESO
ESC:1/30

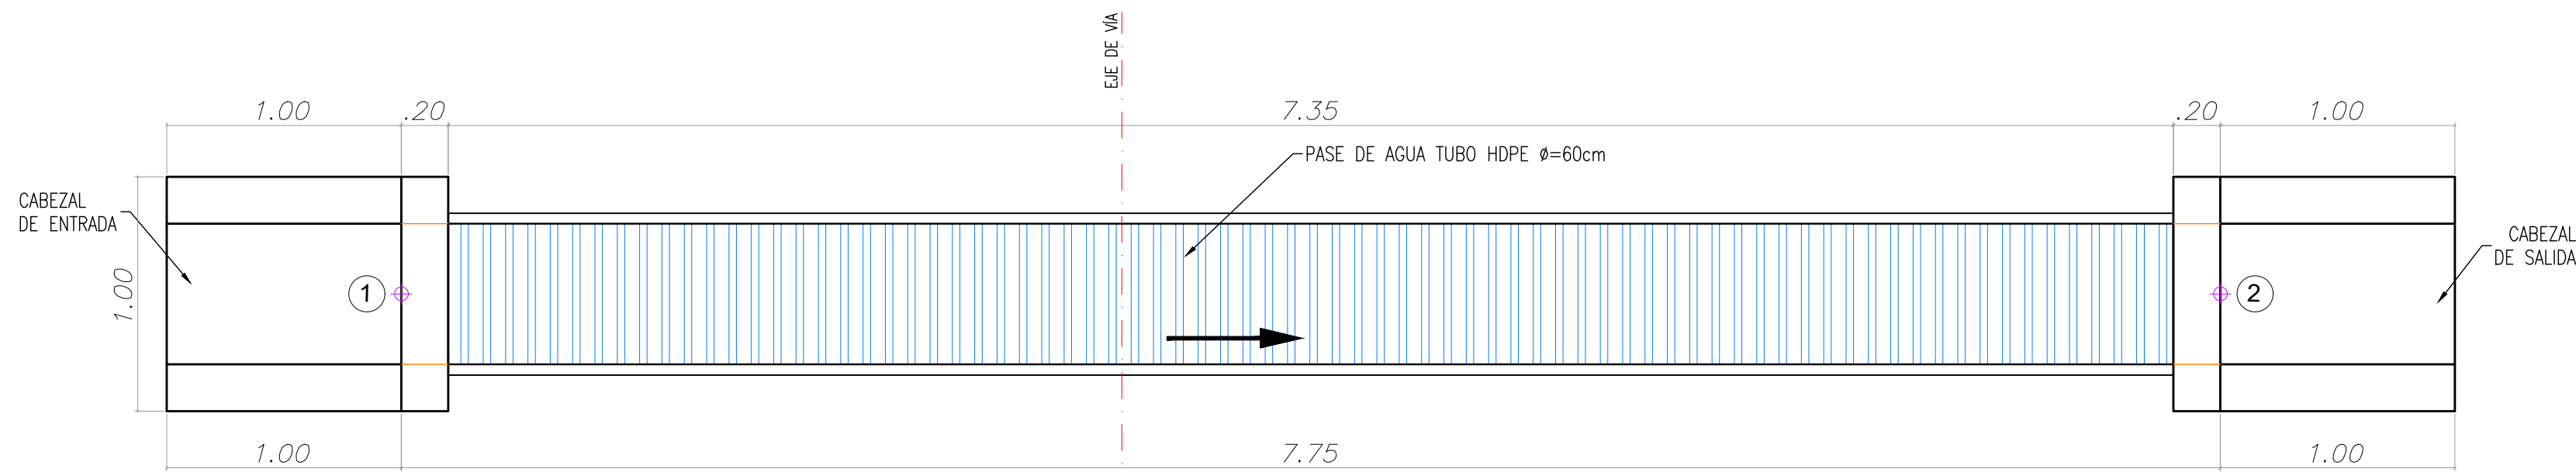


DETALLE EN PLANTA - PASE DE AGUA
ESC:1/25

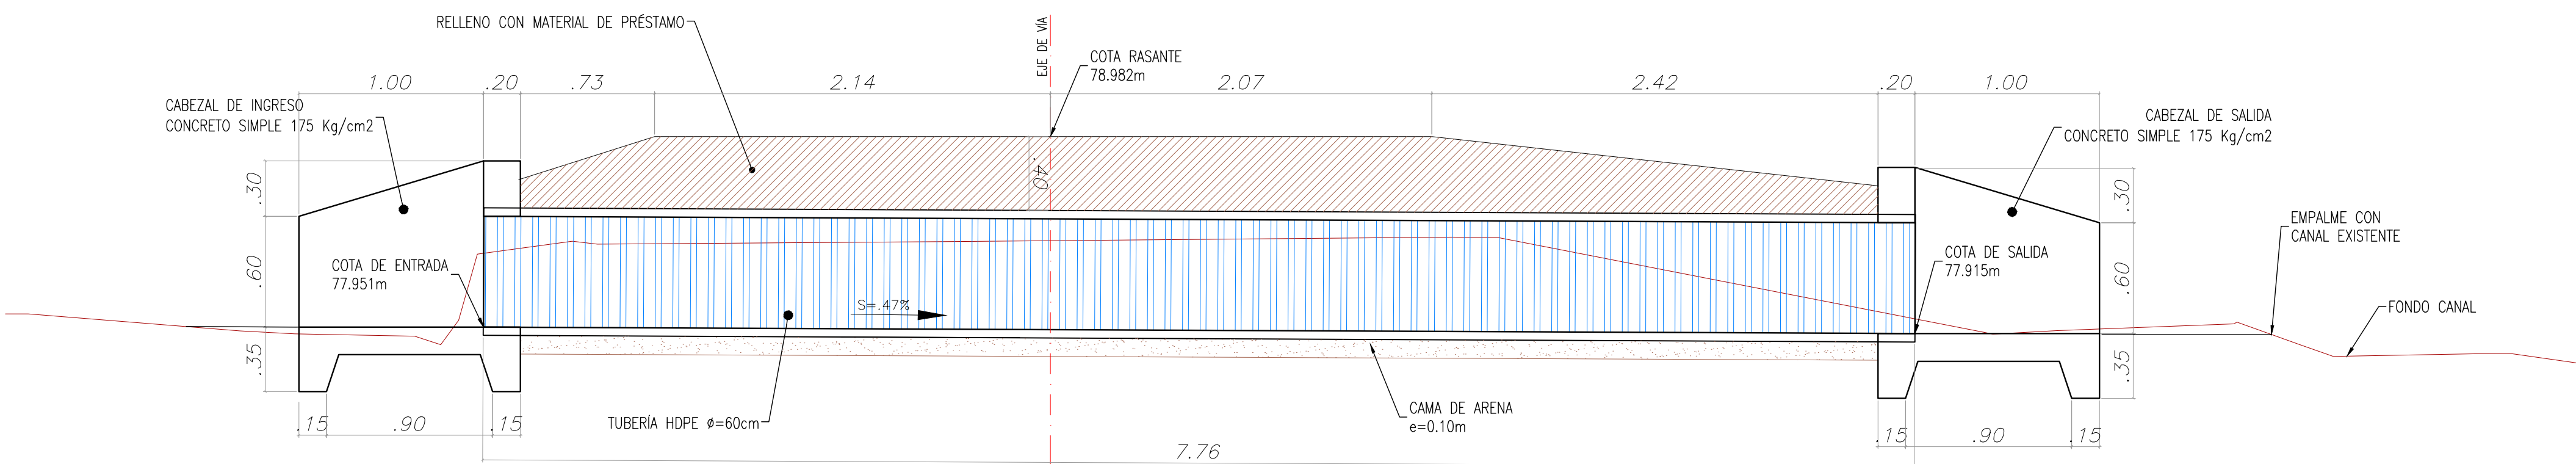

PERFIL LONGITUDINAL PASE DE AGUA TUBERÍA HDPE 60cm.
ESC:1/25

CUADRO DE COORDENADAS		
PUNTO	ESTE	NORTE
1	771650.658	9004355.610
2	771644.502	9004350.895

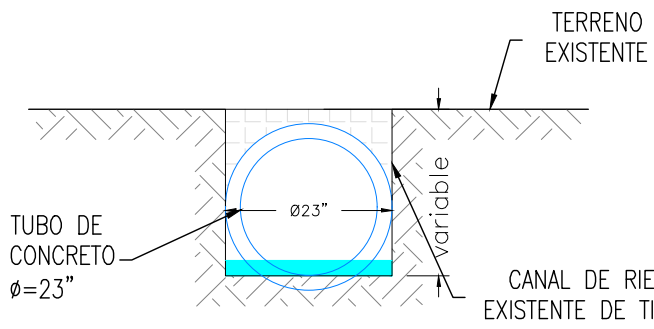

SECCIÓN DE TUBERÍA EXISTENTE
ESC:1/25

REVISIÓN DE DOCUMENTOS TÉCNICOS

☒ A- ACEPTADO

☐ B- ACEPTADO CON COMENTARIOS

☐ C- RECHAZADO


ANIN

ANILIA SANCHEZ - AUTORIDAD NACIONAL DE INFRAESTRUCTURA

Oct 23, 2025, 1:43 PM GMT-5:00

FIRMA

FECHA

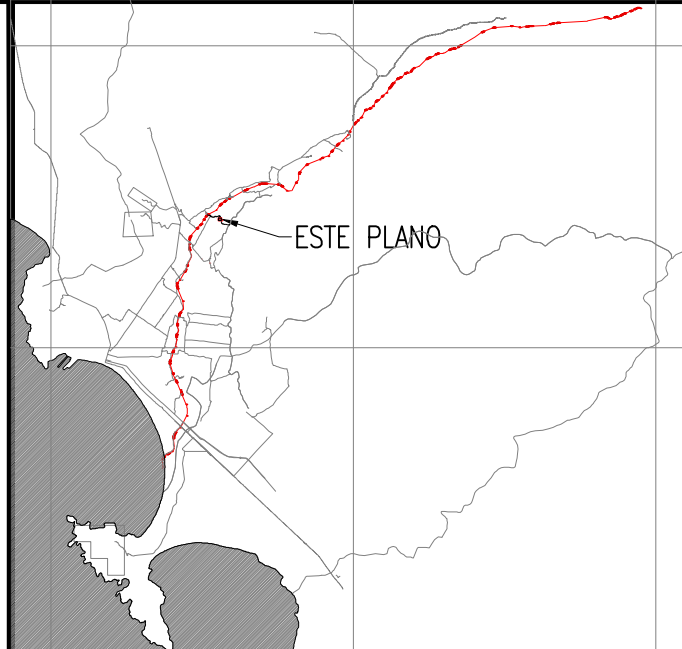

PLANO DE UBICACIÓN
0 2,000 4,000
1:40,000 METROS

ESCALA GRAFICA :
0 2,500 5,000
1:75 MILIMETROS

LEYENDA :
Sistema de Proyección:
Universal Transversal Mercator (UTM) , Zona 17 Sur
Datum : Sistema Geodesico Mundial (WGS 84)
Fuente : Equipo Técnico

	FECHA	FIRMA
DIBUJO : ABEL VILCHEZ SILVA	13/10/2025	
ELABORACIÓN: ELIZABETH TRUJILLO T.	13/10/2025	
REVISIÓN : MARCOS CRUZ G.	13/10/2025	
DIRECTOR DE PROYECTO: LUCIANO PITHON DAS.	13/10/2025	



TITULO :
**ENTREGA DE DEFENSAS
RIBEREÑAS DEL RIO
LACRAMARCA
(PAQUETE R-07)**

Creación del servicio de protección en riberas del río Lacramarca vulnerables ante peligros de inundación, en 58 comunidades en los distritos de Macate, Cáceres del Perú y Chimbote de la provincia de Santa - departamento de Ancash CUI - 2499818

PLANO :
**REPOSICIÓN DE PASE DE AGUA
TUBERÍA HDPE Ø 60cm
ACCESO K21 PROGR. 0+855.83
PLANTA - PERFIL Y DETALLES**

ESPECIALIDAD :
CIVIL

USO :
DEFENSAS RIBEREÑAS

ZONA :
CHIMBOTE - SANTA - ANCASH

ESCALA :
INDICADA

FECHA :
13/10/2025

REV :
C01

CÓDIGO DEL PLANO :
400197-OHL001-501-XX-DR-CV-002017