




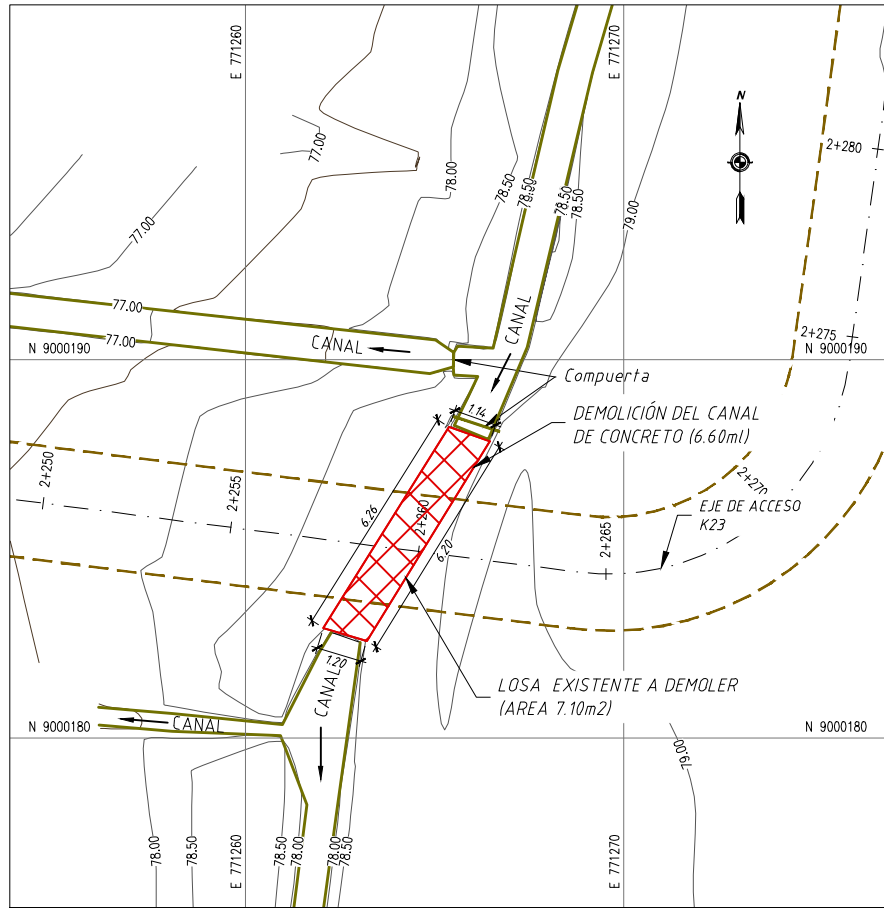


PLANTA – LOSA Y CANAL EXISTENTE A DEMOLER
ESC:1/100

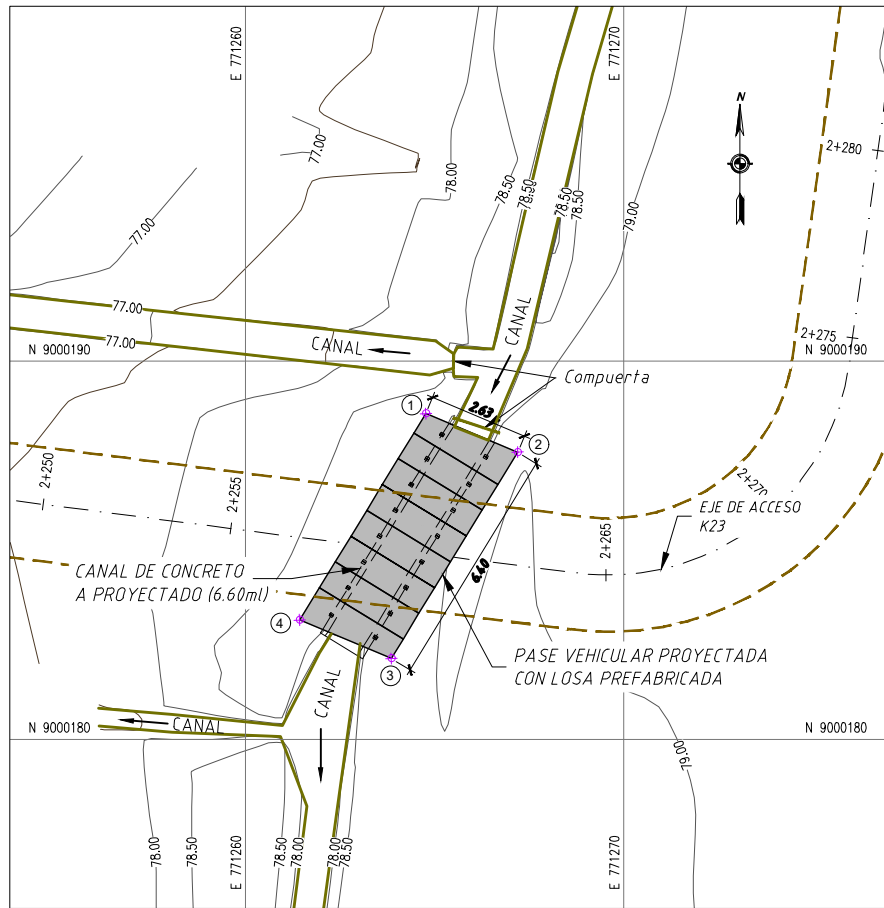

PLANTA – LOSA Y CANAL PROYECTADO
ESC:1/100

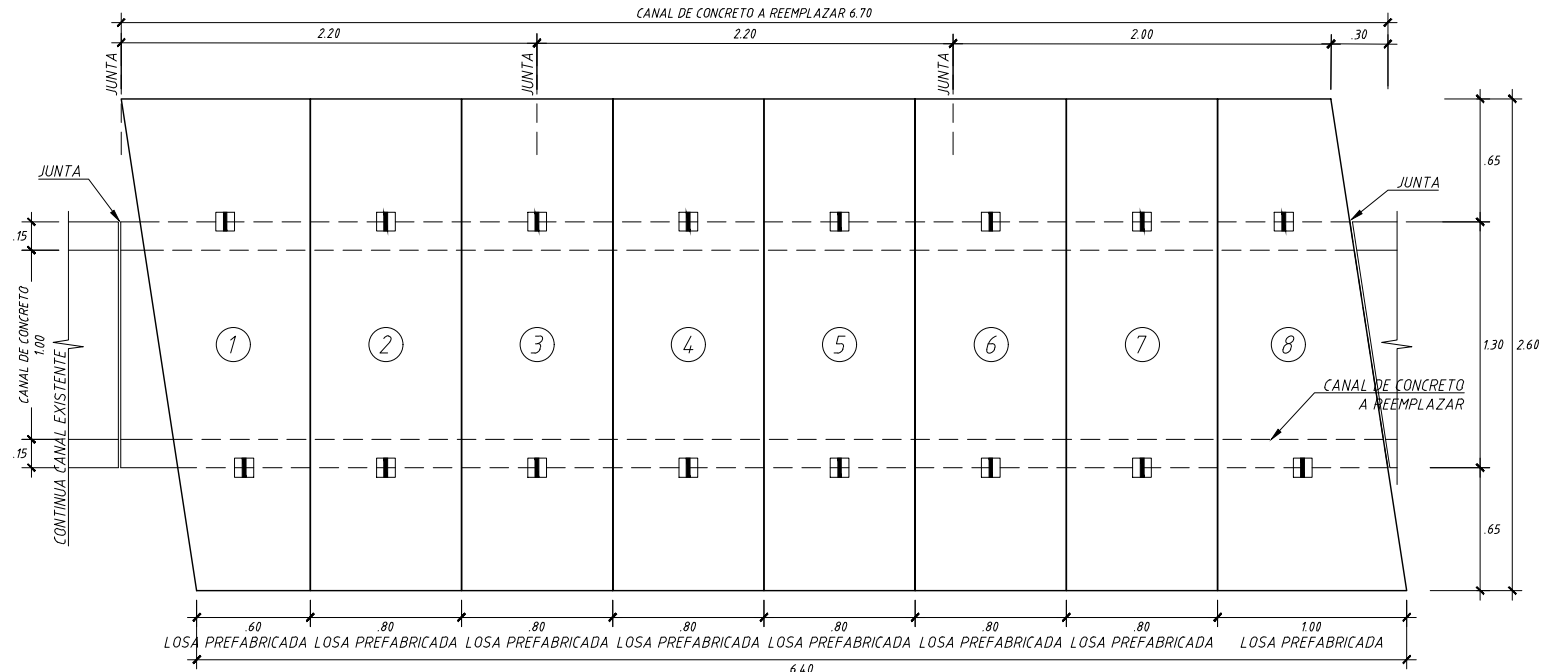


LOSAS PREFABRICADAS Y CANAL DE CONCRETO PARA ACCESO VEHICULAR
ESC:1/20

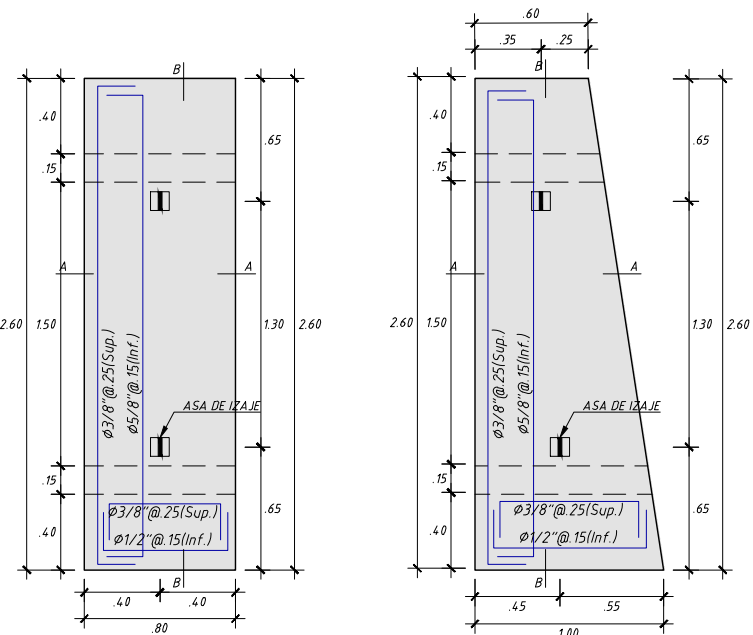


DETALLE LOSA PREFABRICADA 2 AL 7
ESC:1/20

DETALLE LOSA PREFABRICADA 1 Y 8
ESC:1/20

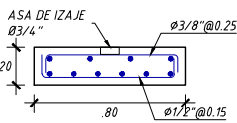


CORTE A-A
ESC:1/20

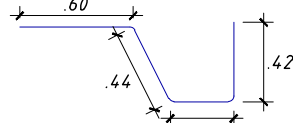


CORTE B-B
ESC:1/20


CUADRO DE COORDENADAS		
PUNTO	NORTE	ESTE
1	9000188.61	771264.77
2	9000187.59	771267.20
3	9000182.14	771263.86
4	9000183.15	771261.43

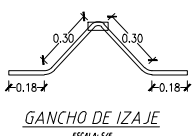

ESPECIFICACIONES TECNICAS	
A: CONCRETO	
LOSA PREFABRICADA	$F_c = 280 \text{ Kg/Cm}^2$
CANAL	$F_c = 175 \text{ Kg/Cm}^2$
B: ACERO	
ASTM-A615	$F_y = 4200 \text{ Kg/Cm}^2$
D: RECUBRIMIENTOS:	
EN LOSAS	4.0 Cm
E: PESO DE LOSA	
FOR LOSA DEL 2 @ 7	1536 Kg CU
FOR LOSA 1 Y 8	1555 Kg CU

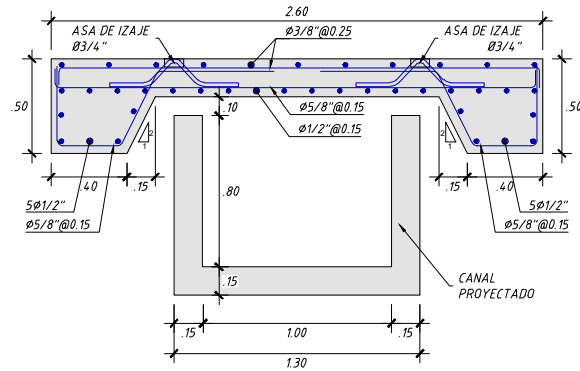


SECCIÓN TRANSVERSAL – CORTE B-B
ESC:1/20

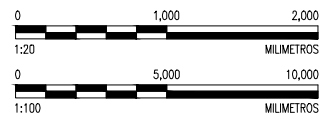

NOTAS:
- EL CANAL A REEMPLAZAR DEBERÁ TENER LA MISMA PENDIENTE DEL CANAL EXISTENTE.

ANIN
REVISIÓN DE DOCUMENTOS TÉCNICOS
A- ACEPTADO
B- ACEPTADO CON COMENTARIOS
C- RECHAZADO

José Leguía - AUTORIDAD NACIONAL DE INFRAESTRUCTURA
Oct 23/ 2025, 5:57 PM GMT-5:00 FECHA

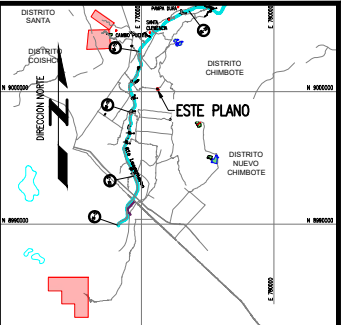

PLANO DE UBICACIÓN

ESCALA GRAFICA :
0 2,000 4,000
1:40,000 METROS

LEYENDA :
Sistema de Proyección:
Universal Transversal Mercator (UTM) , Zona 17 Sur
Datum : Sistema Geodesico Mundial (WGS 84)
Fuente : Equipo Técnico

	FECHA	FIRMA
DIBUJO : ABEL VILCHEZ SILVA	13/10/2025	
ELABORACIÓN: ELIZABETH TRUJILLO T.	13/10/2025	
REVISIÓN : MARCOS CRUZ G.	13/10/2025	
DIRECTOR DE PROYECTO: LUCIANO PITHON DAS.	13/10/2025	



TÍTULO :
**ENTREGA DE DEFENSAS
RIBEREÑAS DEL RIO
LACRAMARCA
(PAQUETE R-07)**

Creación del servicio de protección en riberas del río Lacramarca vulnerables ante peligros de inundación, en 58 comunidades en los distritos de Macate, Cáceres del Perú y Chimbote de la provincia de Santa - departamento de Ancash CUI - 2499818

PLANO :
**LOSA DE CONCRETO PARA PASE VEHICULAR
VIA EXISTENTE K-23 - KM 2+259.60
PLANTA - DETALLES
REPLANTEO**

ESPECIALIDAD :
CIVIL

USO :
DEFENSAS RIBEREÑAS

ZONA :
CHIMBOTE – SANTA – ANCASH

ESCALA :
INDICADA 13/10/25 REV :
C01

CÓDIGO DEL PLANO :
400197-OHL001-501-XX-DR-CV-002013