



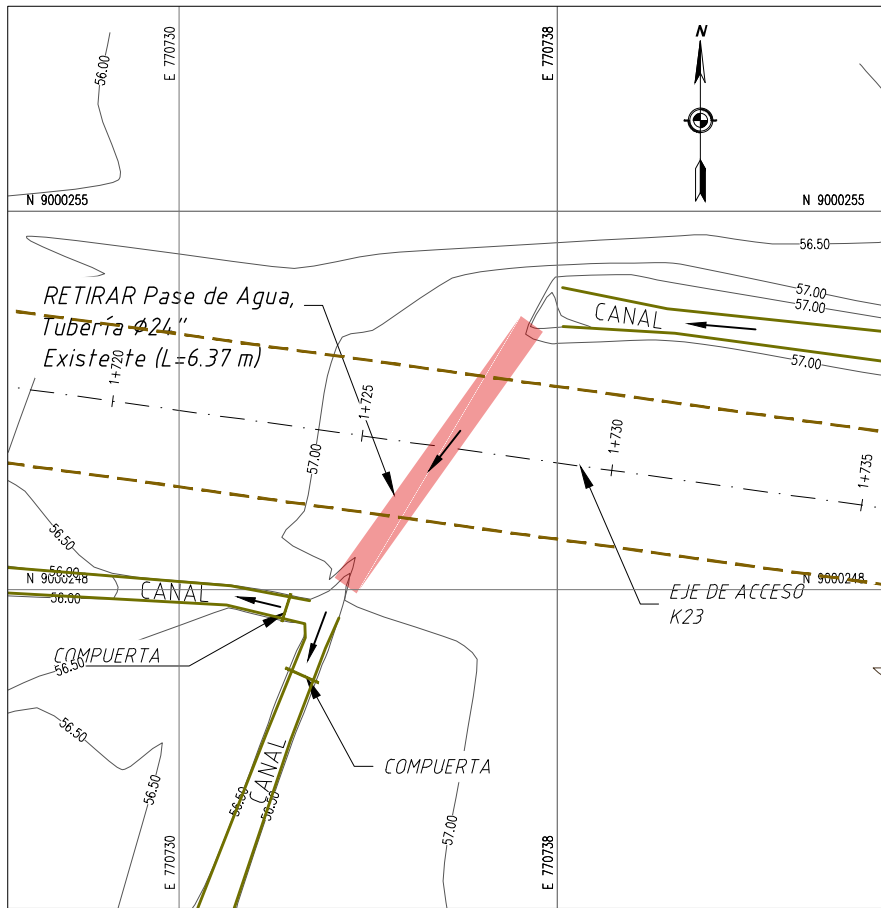


PLANTA-PASE DE AGUA EXISTENTE A REEMPLAZAR Km 1+726.70

ESC:1/75

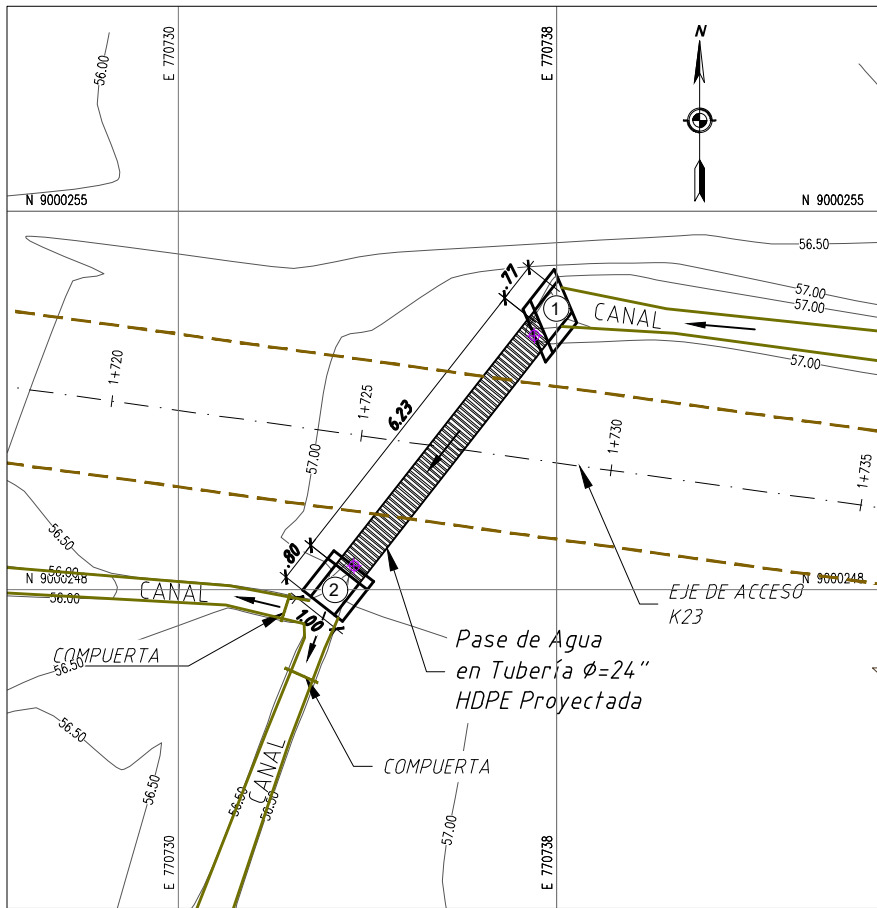


PLANTA - PASE DE AGUA EN TUBERÍA HDPE Ø24'' Km: 1+726.70 PROYECTADA

ESC:1/75

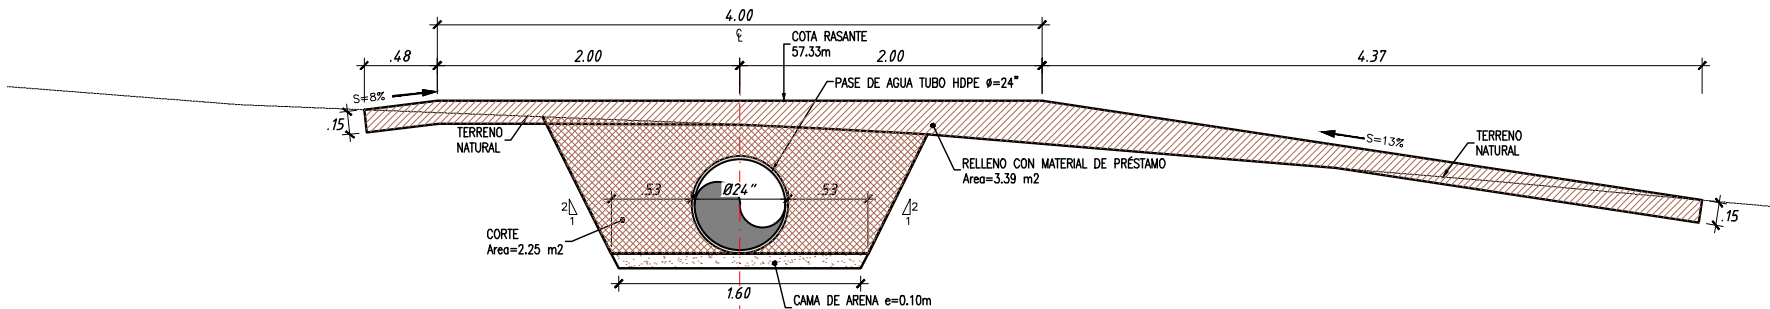


SECCIÓN LONGITUDINAL EN EJE DE ACCESO

ESC:1/25

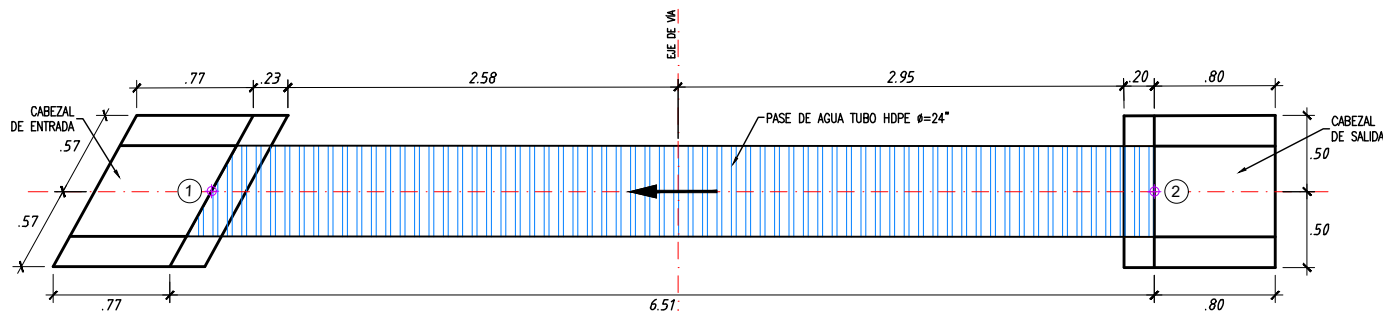


DETALLE EN PLANTA - PASE DE AGUA

ESC:1/25

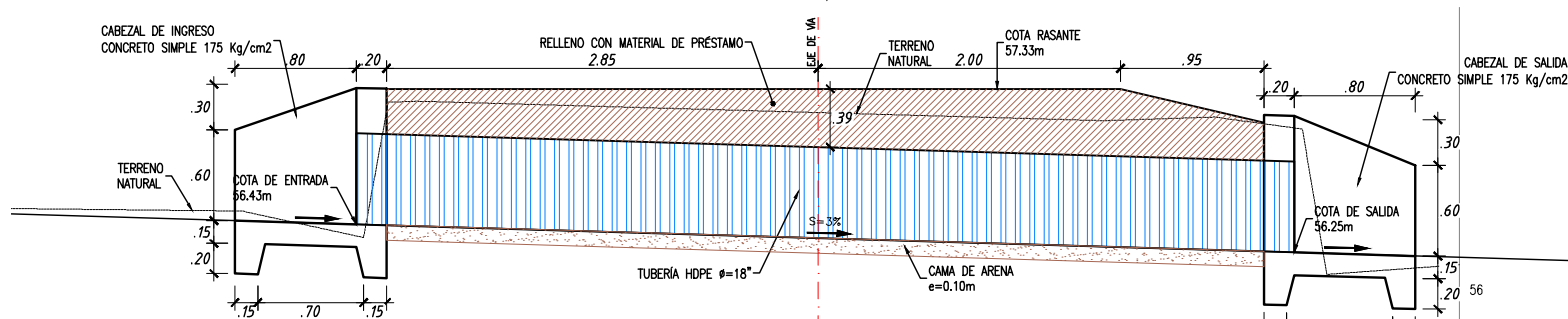

PERFIL LONGITUDINAL PASE DE AGUA TUBERÍA HDPE 24''

ESC:1/25

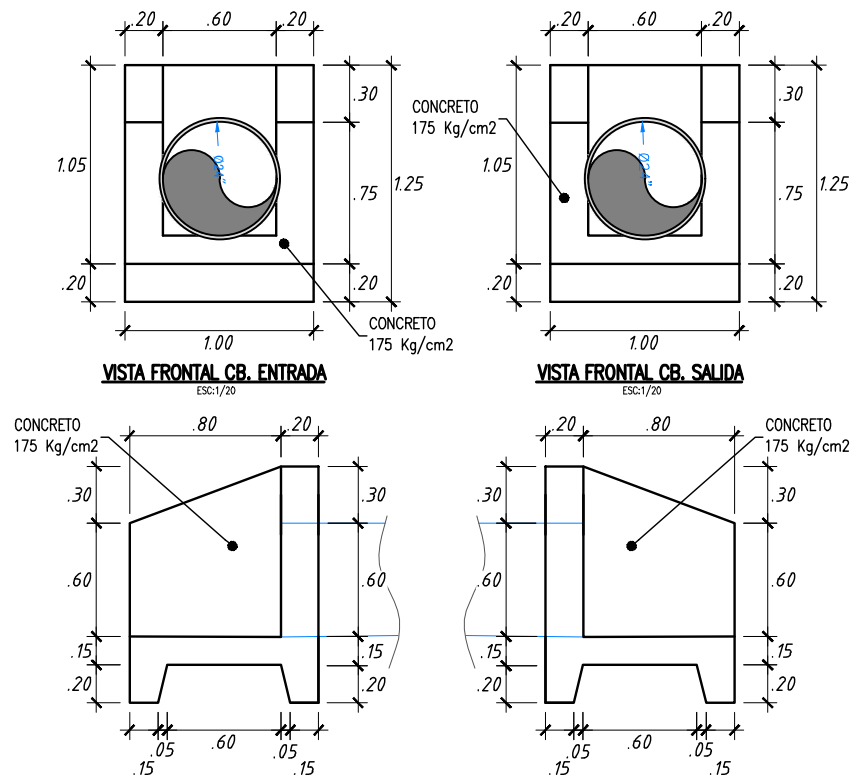

VISTA FRONTAL CB. ENTRADA

ESC:1/20


VISTA FRONTAL CB. SALIDA

ESC:1/20

VISTA LATERAL DE CABEZAL



ESC:1/20

CUADRO DE COORDENADAS		
PUNTO	NORTE	ESTE
1	9000252.54	770737.06
2	9000247.97	770733.48

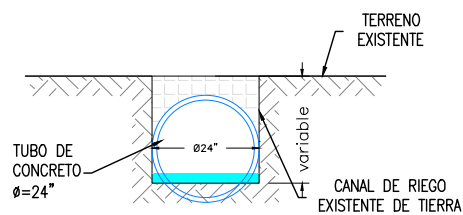

SECCIÓN DE TUBERÍA EXISTENTE

ESC:1/25

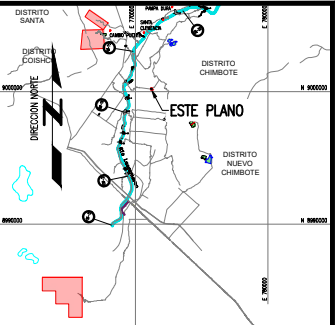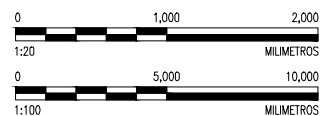

PLANO DE UBICACIÓN

ESCALA GRAFICA :
0 2,000 4,000
1:40,000 METROS

LEYENDA :
Sistema de Proyección:
Universal Transversal Mercator (UTM) , Zona 17 Sur
Datum : Sistema Geodesico Mundial (WGS 84)
Fuente : Equipo Técnico

REV	Nº	FECHA	DESCRIPCIÓN DE LA REVISIÓN	REVISADO	GERENTE
C02	10/2025	EMITIDO PARA CONSTRUCCIÓN	M.C.G.	L.P.D.	
C01	10/2025	EMITIDO PARA CONSTRUCCIÓN	M.C.G.	L.P.D.	
DIBUJO : ABEL VILCHEZ SILVA ELABORACIÓN: ELIZABETH TRUJILLO T. REVISIÓN : MARCOS CRUZ G. DIRECTOR DE PROYECTO: LUCIANO PITHON DAS.					
			FECHA	FIRMA	
			24/10/2025		
			24/10/2025		
			24/10/2025		
			24/10/2025		



TITULO :
**ENTREGA DE DEFENSAS
RIBEREÑAS DEL RIO
LACRAMARCA
(PAQUETE R-07)**
Creación del servicio de protección en riberas del río Lacramarca vulnerables ante peligros de inundación, en 58 comunidades en los distritos de Macate, Cáceres del Perú y Chimbote de la provincia de Santa - departamento de Ancash CUI - 2499818

PLANO :
**REPOSICIÓN DE PASE DE AGUA TUBERÍA
HDPE Ø 24'' - ACCESO K23
PROGRESIVA 1+726.70
PLANTA - PERFIL Y DETALLES**

ESPECIALIDAD :
CIVIL

USO :
DEFENSAS RIBEREÑAS

ZONA :
CHIMBOTE - SANTA - ANCASH

ESCALA :
INDICADA

FECHA :
24/10/25

REV :
C02

CÓDIGO DEL PLANO :
400197-OHL001-501-XX-DR-CV-002014