




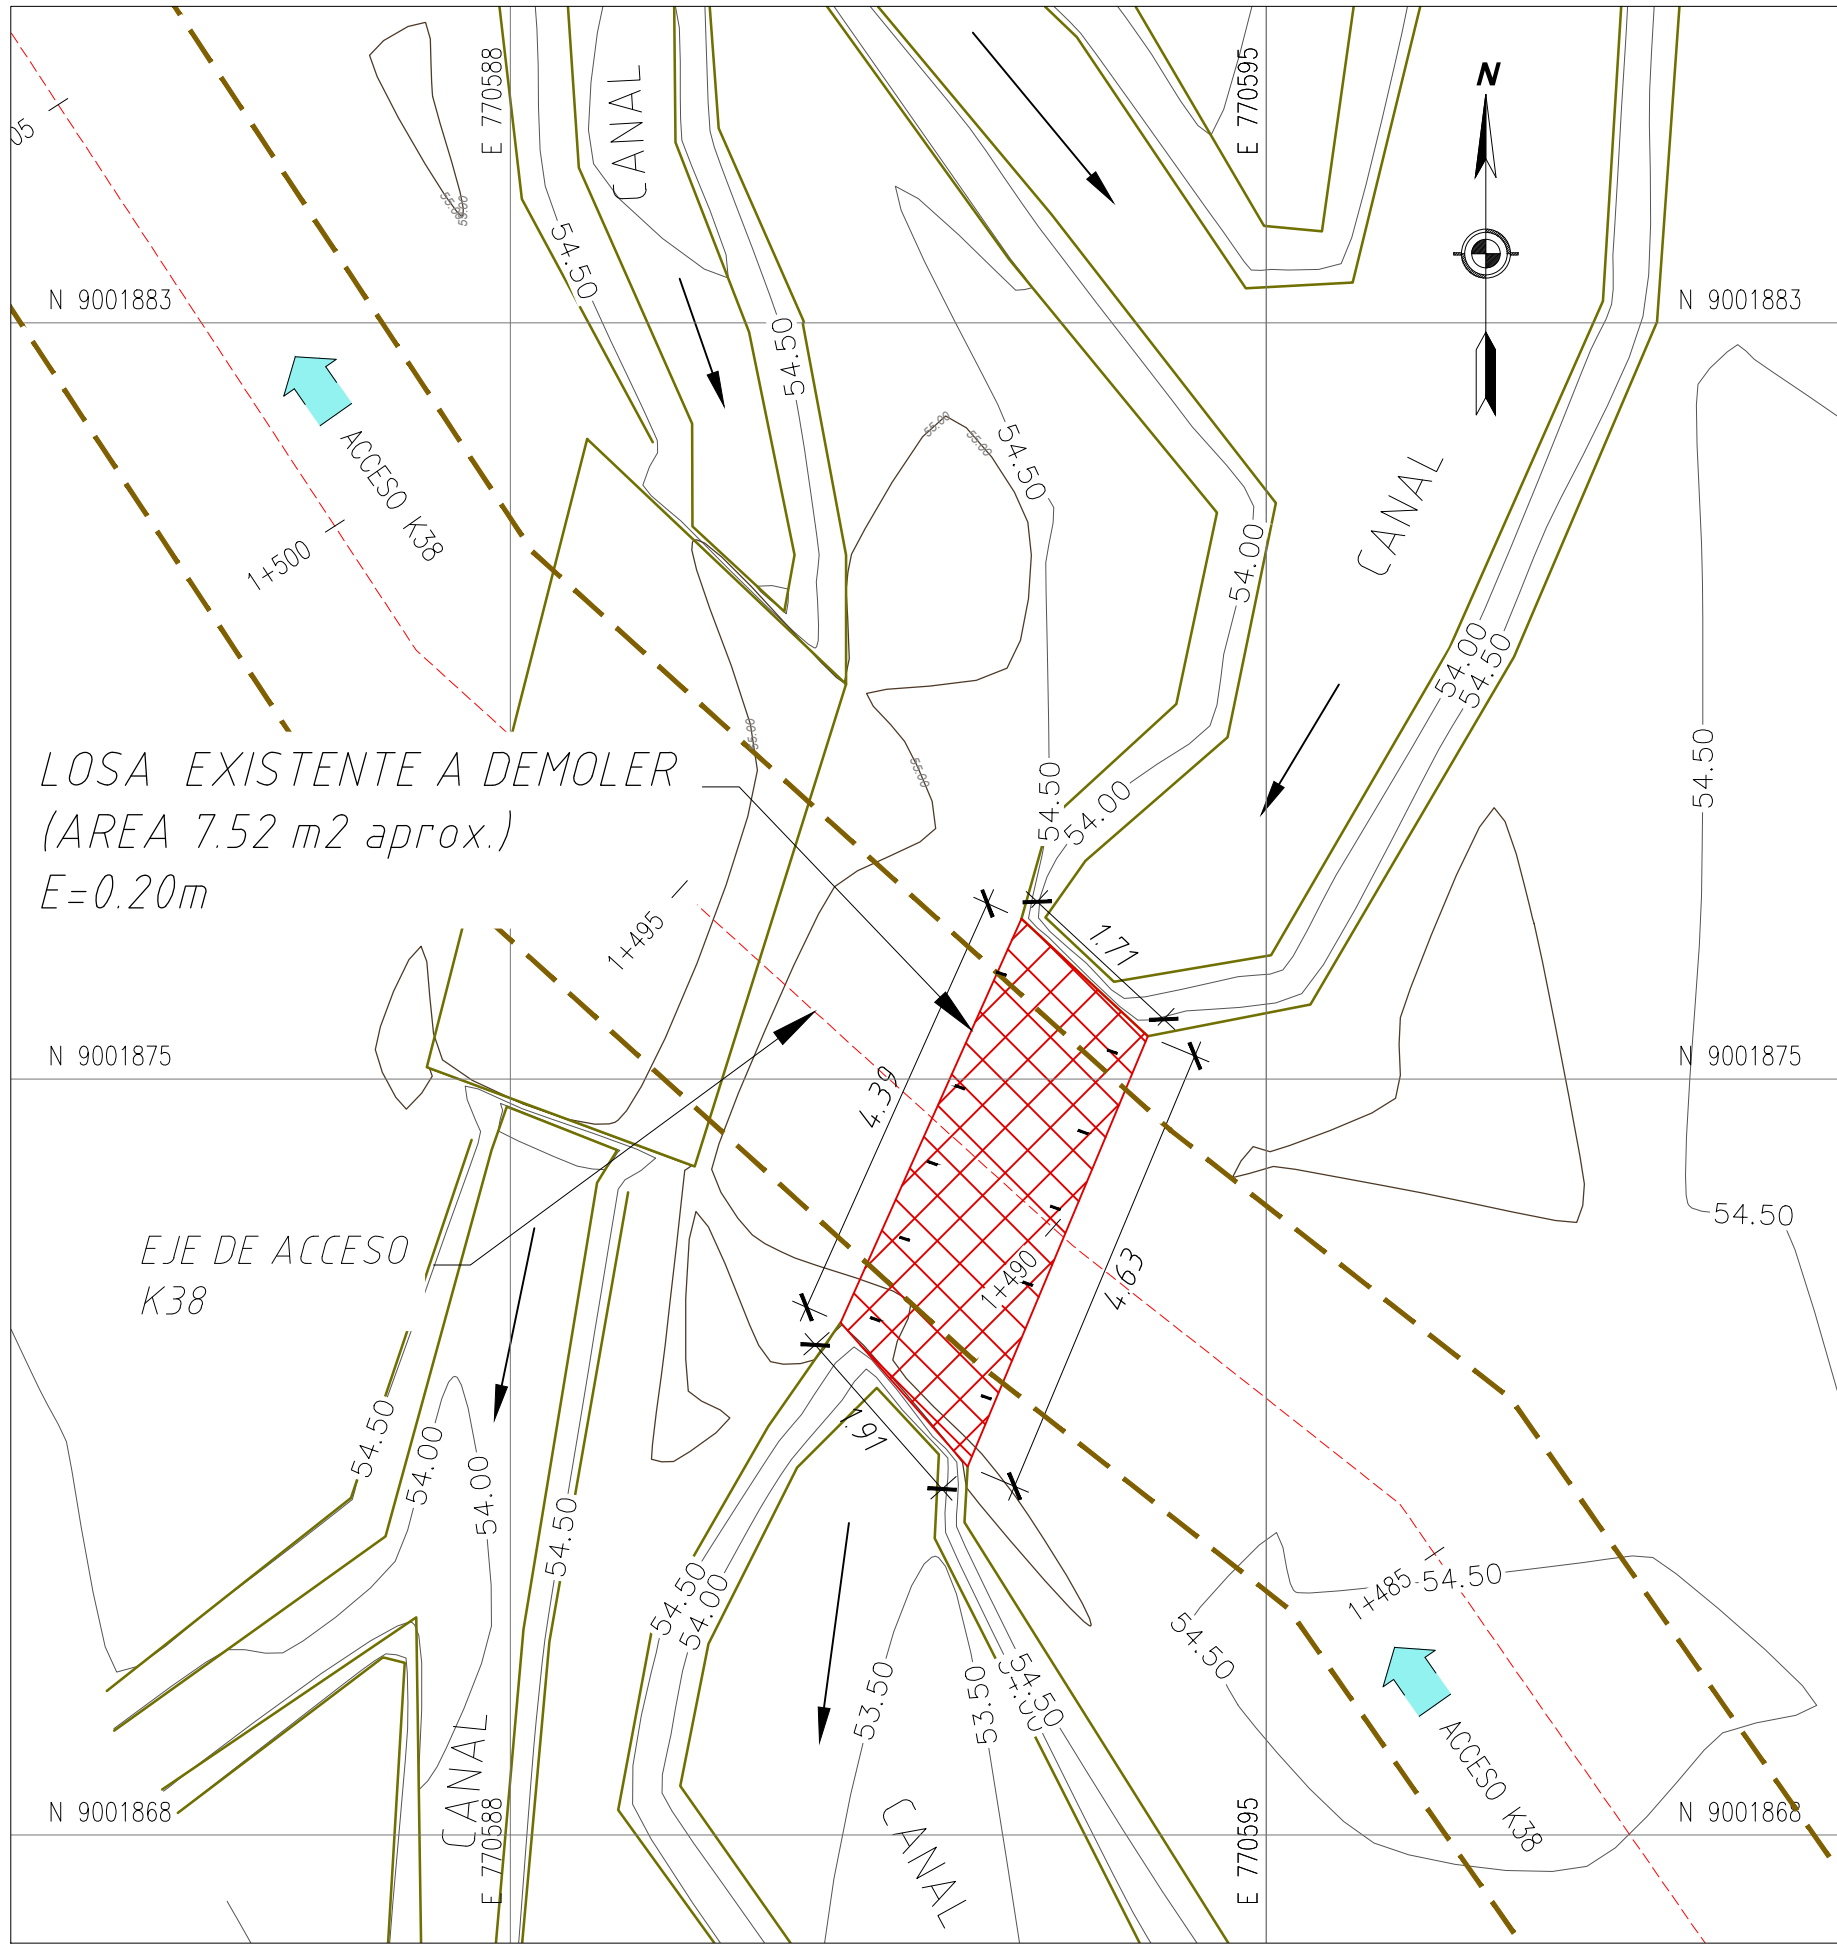


PLANTA – LOSA EXISTENTE A DEMOLER Km 1+490.74
ESC:1/75

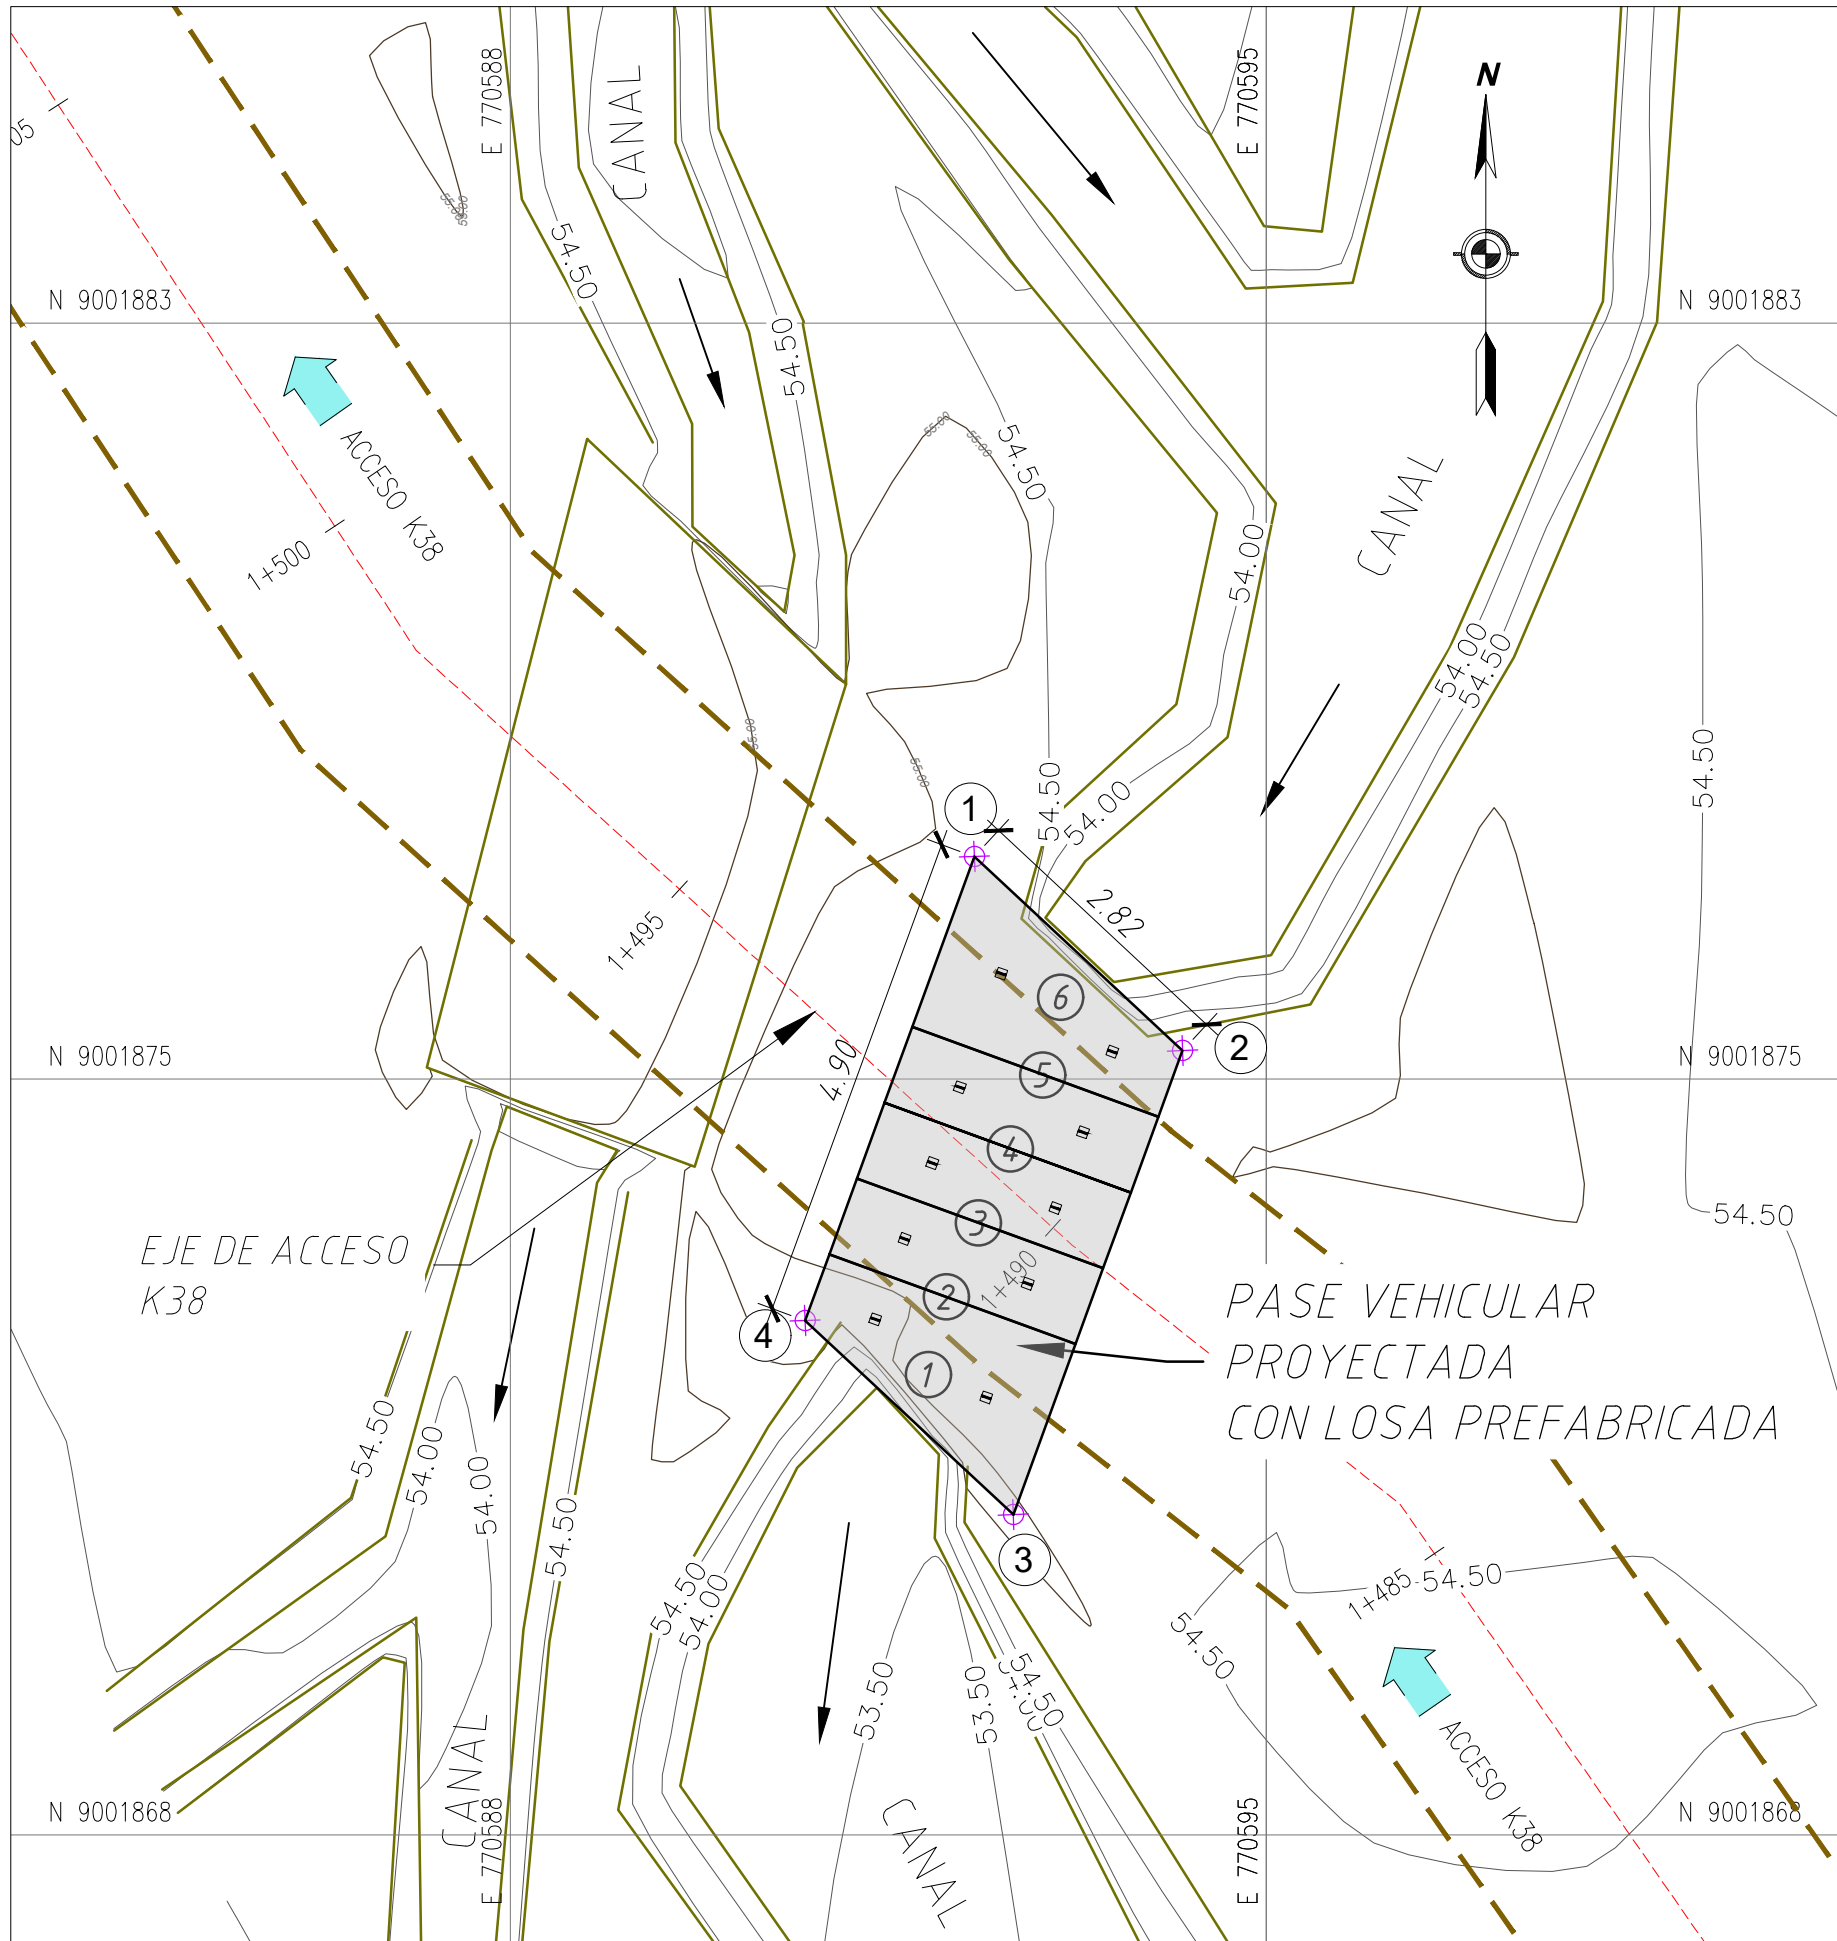

PLANTA – LOSA DE ACCESO VEHICULAR PROYECTADA – PROGRESIVA Km 1+490.74
ESC:1/75

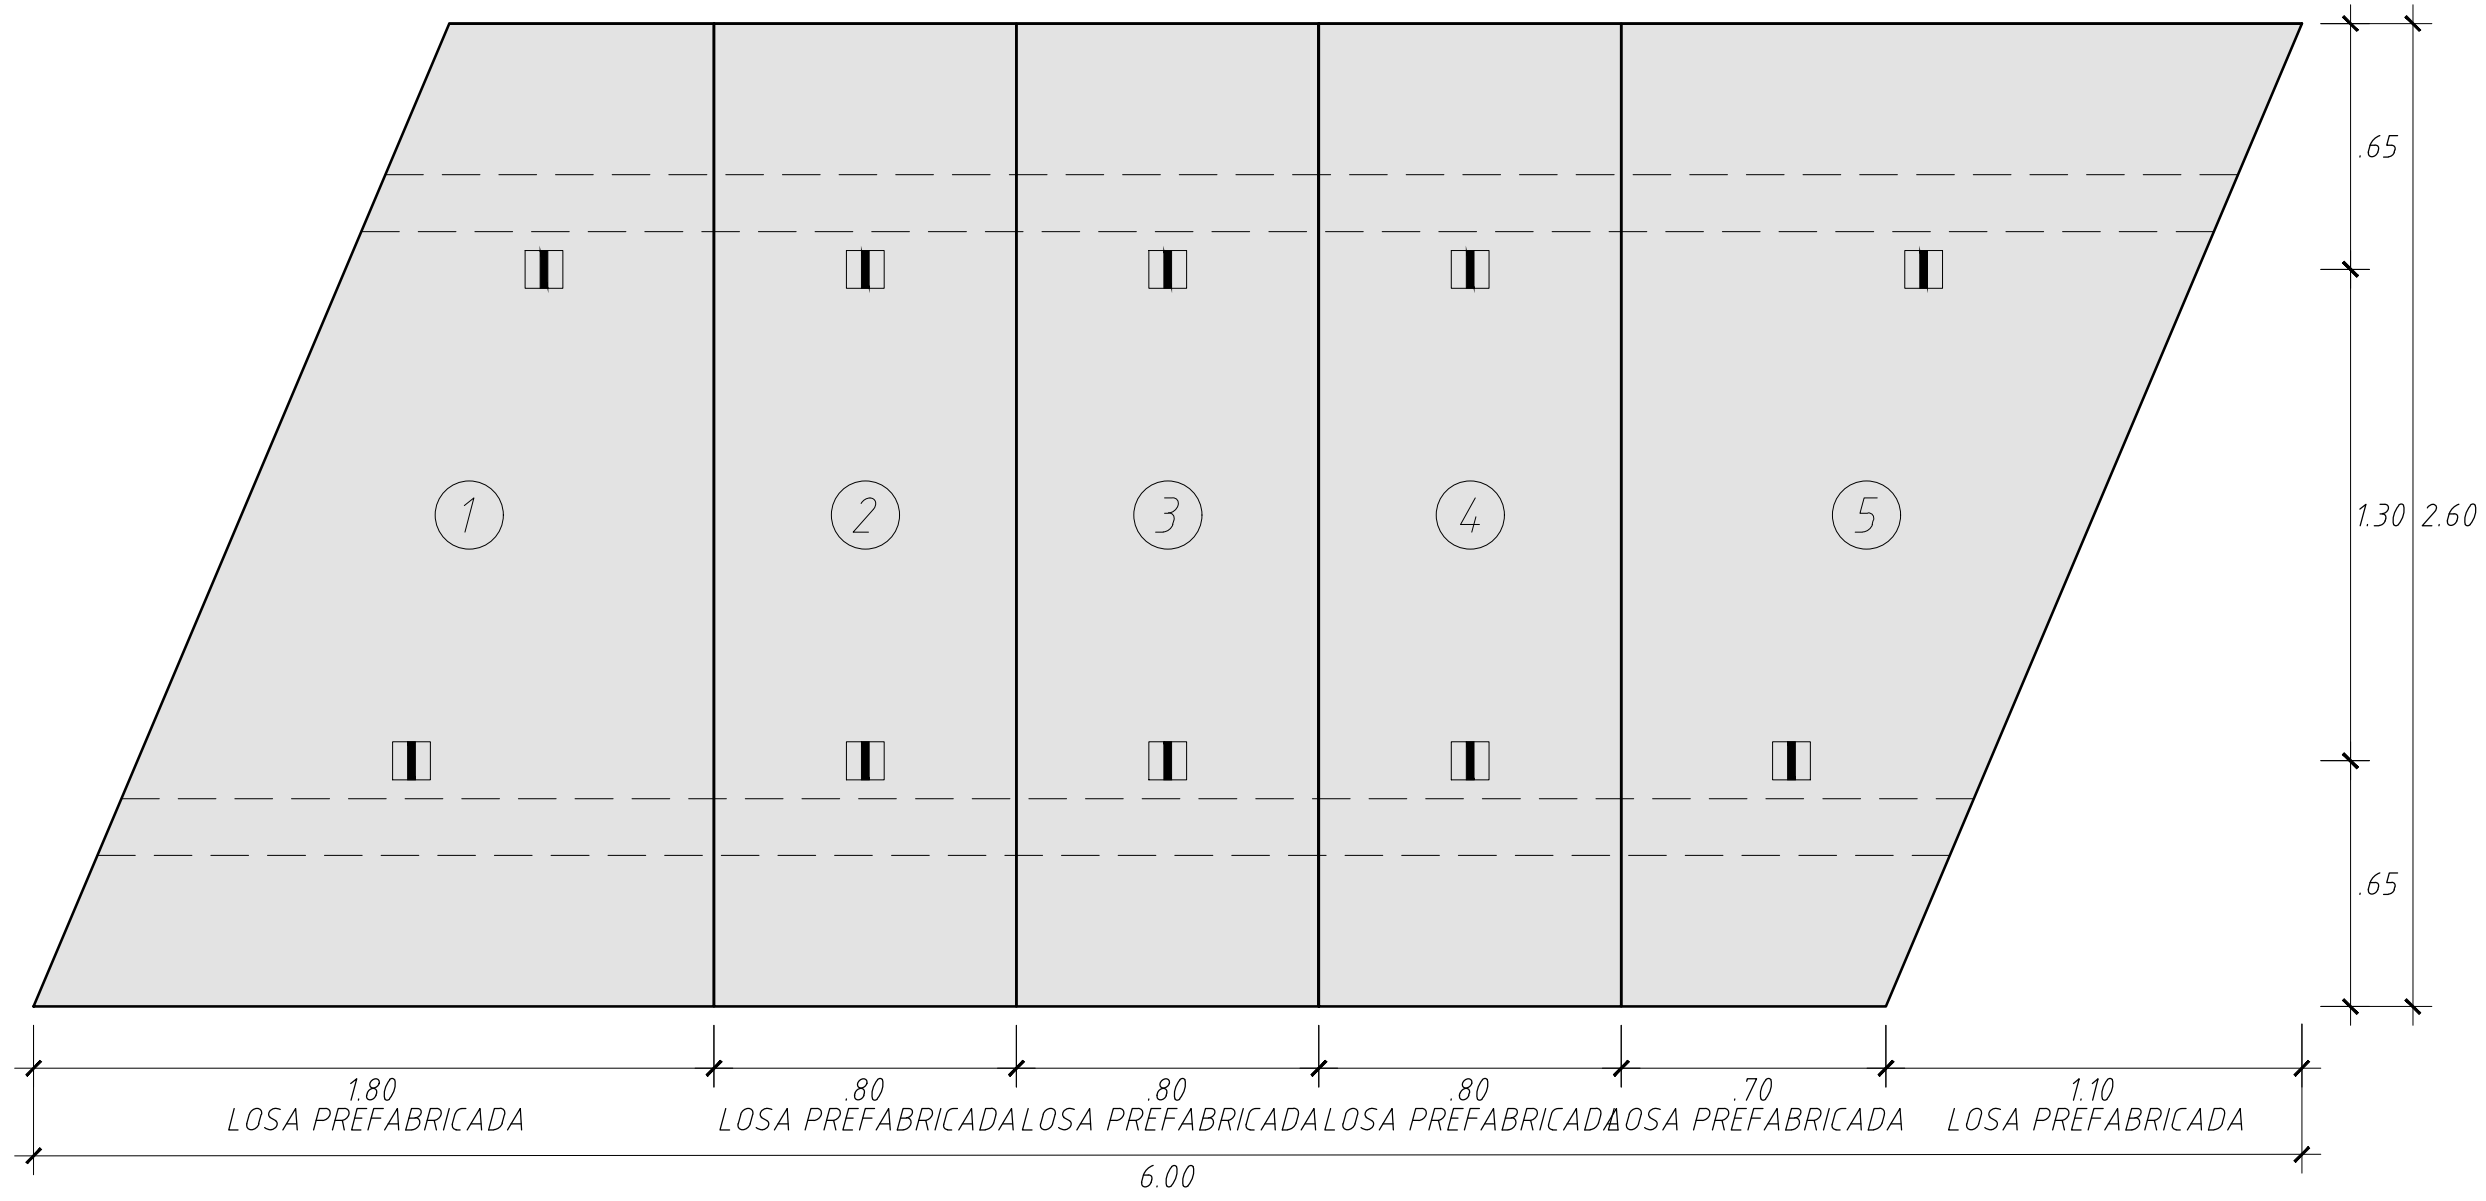


PLANA DE LOSA PREFABRICADA
ESC:1/20

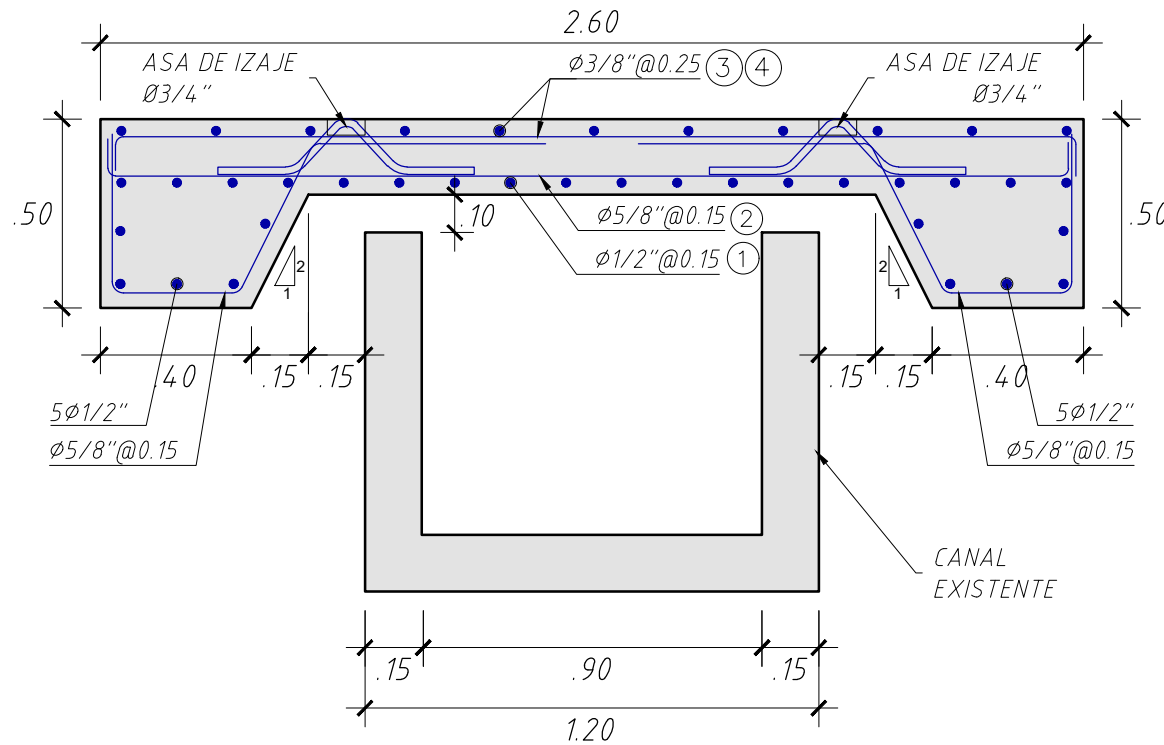



SECCIÓN TRANSVERSAL DE LOSA PREFABRICADA – CORTE B-B
ESC:1/20

CUADRO DE COORDENADAS LOSA PROYECTADA		
PUNTO	NORTE	ESTE
1	9001877.21	770592.10
2	9001875.28	770594.17
3	9001870.68	770592.49
4	9001872.60	770590.42




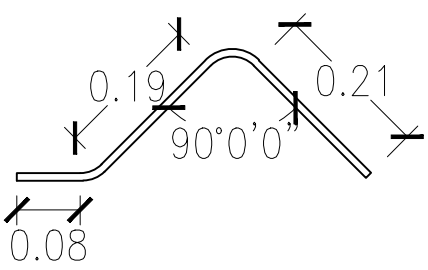


5 2Ø1/2" – GANCHO DE IZAJE. L=0.60m
DESPIECE DE ARMADURA

DETALLES DE GANCHO DE IZAJE
ESC:1/10

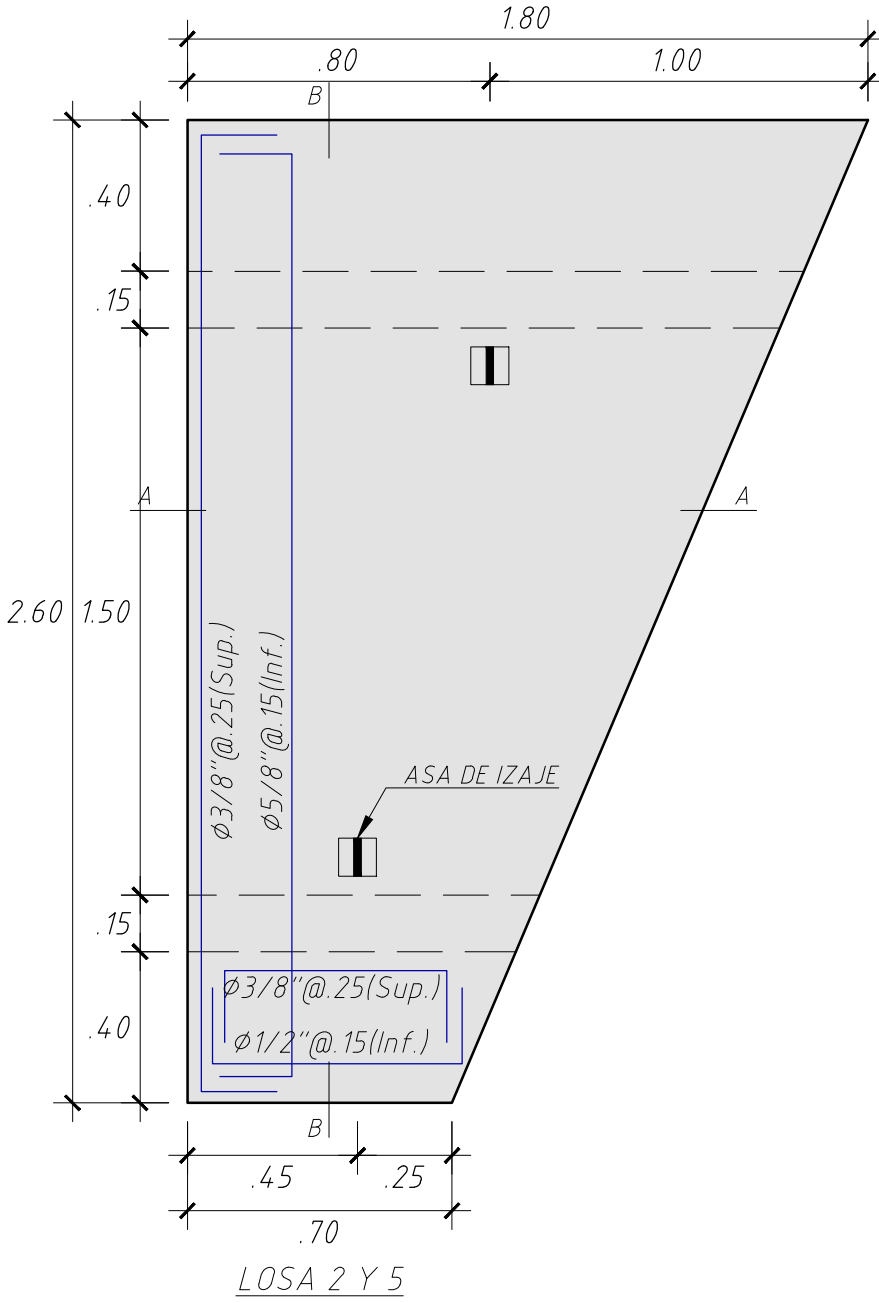
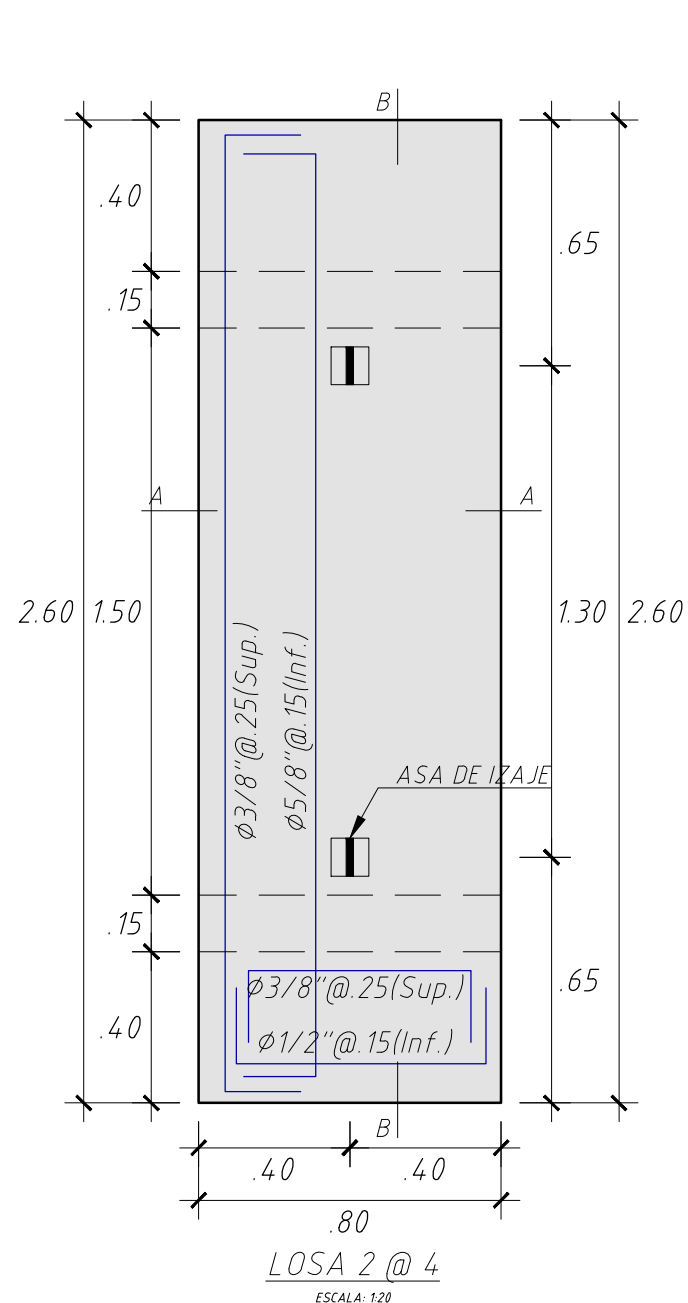


DETALLES DE ACERO LOSA PREFABRICADA
ESC:1/20

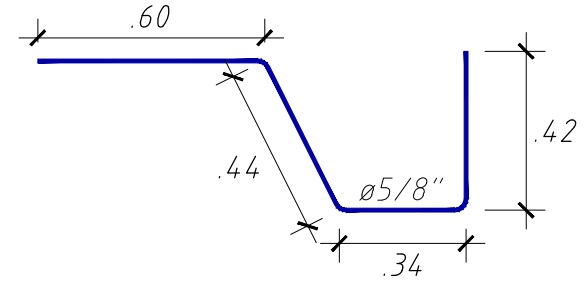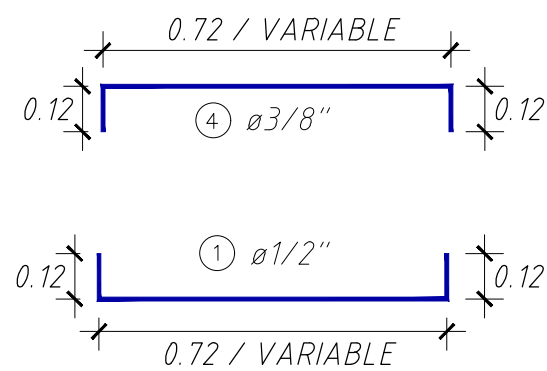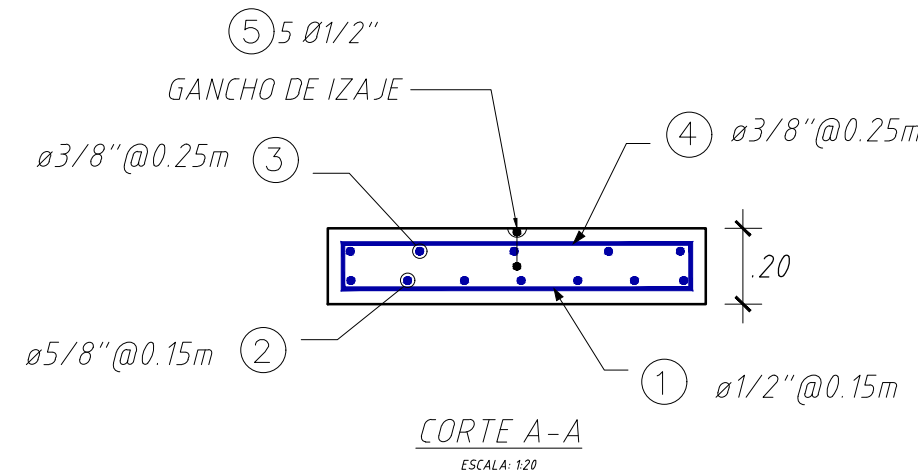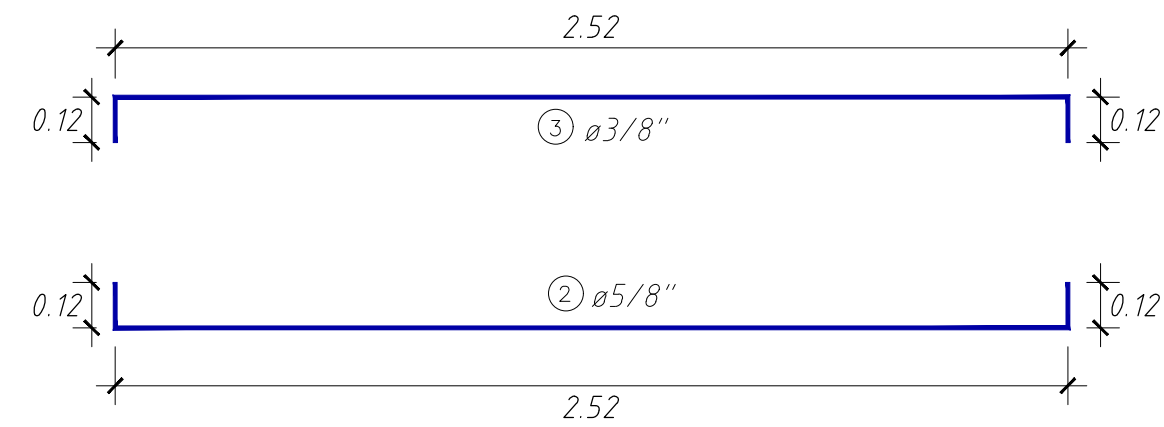

ESPECIFICACIONES TECNICAS

A: CONCRETO	LOSA PREFABRICADA	$F_c = 280 \text{ Kg/Cm}^2$
B: ACERO	ASTM-A615	$F_y = 4200 \text{ Kg/Cm}^2$
D: RECUBRIMIENTOS:	EN LOSAS	4.0 Cm
E: PESO DE LOSA	LOSA DEL 1 y 5	2420 Kg clu
	LOSA DEL 2 @ 4	1536 Kg clu

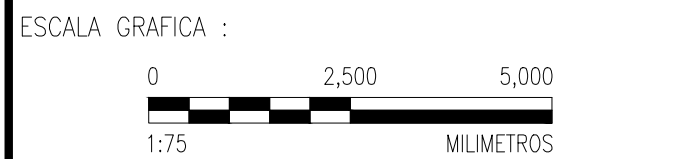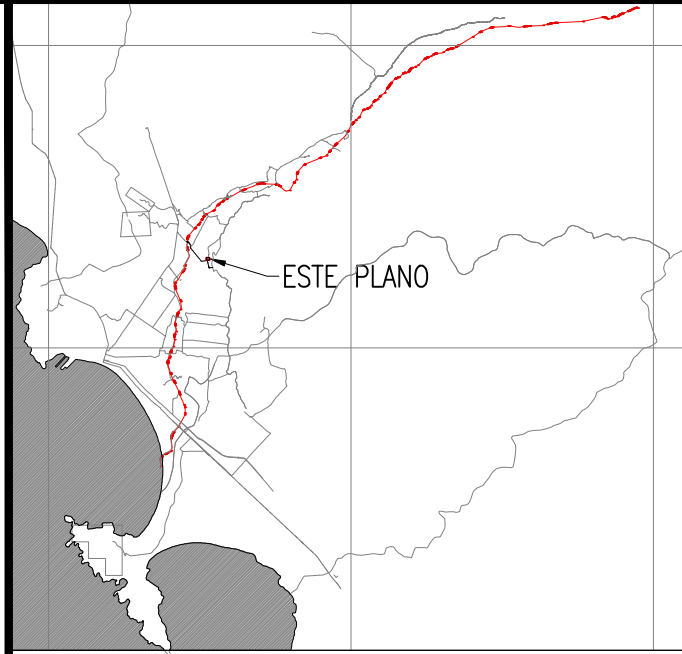

LEYENDA :
Sistema de Proyección:
Universal Transversal Mercator (UTM) , Zona 17 Sur
Datum : Sistema Geodesico Mundial (WGS 84)
Fuente : Equipo Técnico

NO.	FECHA	DESCRIPCIÓN DE LA REVISIÓN	REVISADO	DIRECTOR
C01	10/2025	EMITIDO PARA CONSTRUCCIÓN	M.C.G.	L.P.D.
REV N°	FECHA	DESCRIPCIÓN DE LA REVISIÓN	REVISADO	DIRECTOR
DIBUJO :	FECHA	FIRMA		
ABEL VILCHEZ SILVA	13/10/2025			
ELABORADO :	FECHA	FIRMA		
ELIZABETH TRUJILLO T.	13/10/2025			
REVISIÓN :	FECHA	FIRMA		
MARCOS CRUZ G.	13/10/2025			
GERENTE DE PROYECTO:	FECHA	FIRMA		
LUCIANO PITHON DAS VIRGENS	13/10/2025			



TITULO :
**ENTREGA DE DEFENSAS
RIBEREÑAS DEL RIO
LACRAMARCA
(PAQUETE R-07)**
Creación del servicio de protección en riberas del río
Lacramarca vulnerables ante peligros de inundación, en 58
comunidades en los distritos de Macate, Cáceres del Perú y
Chimbote de la provincia de Santa - departamento de Ancash
CUI - 2499818

PLANO :
**LOSA PREFABRICADA EN PASE DE AGUA
PROGRESIVA 1+490.74 - ACCESO K38
PLANTA - PERFIL Y DETALLES**

ESPECIALIDAD :
CIVIL

USO :
DEFENSAS RIBEREÑAS

ZONA :
CHIMBOTE – SANTA – ANCASH

ESCALA :
INDICADA

FECHA :
13/10/2025

REV :
C01

CÓDIGO DEL PLANO :
400197-OHL001-501-XX-DR-CV-002019



REVISIÓN DE DOCUMENTOS TÉCNICOS
A: ACEPTADO
B: ACEPTADO CON COMENTARIOS
C: RECHAZADO
José Lugo - AUTORIDAD NACIONAL
DE INFRAESTRUCTURA
Oct 23, 2025, 4:09 PM GMT-5:00
FECHA: