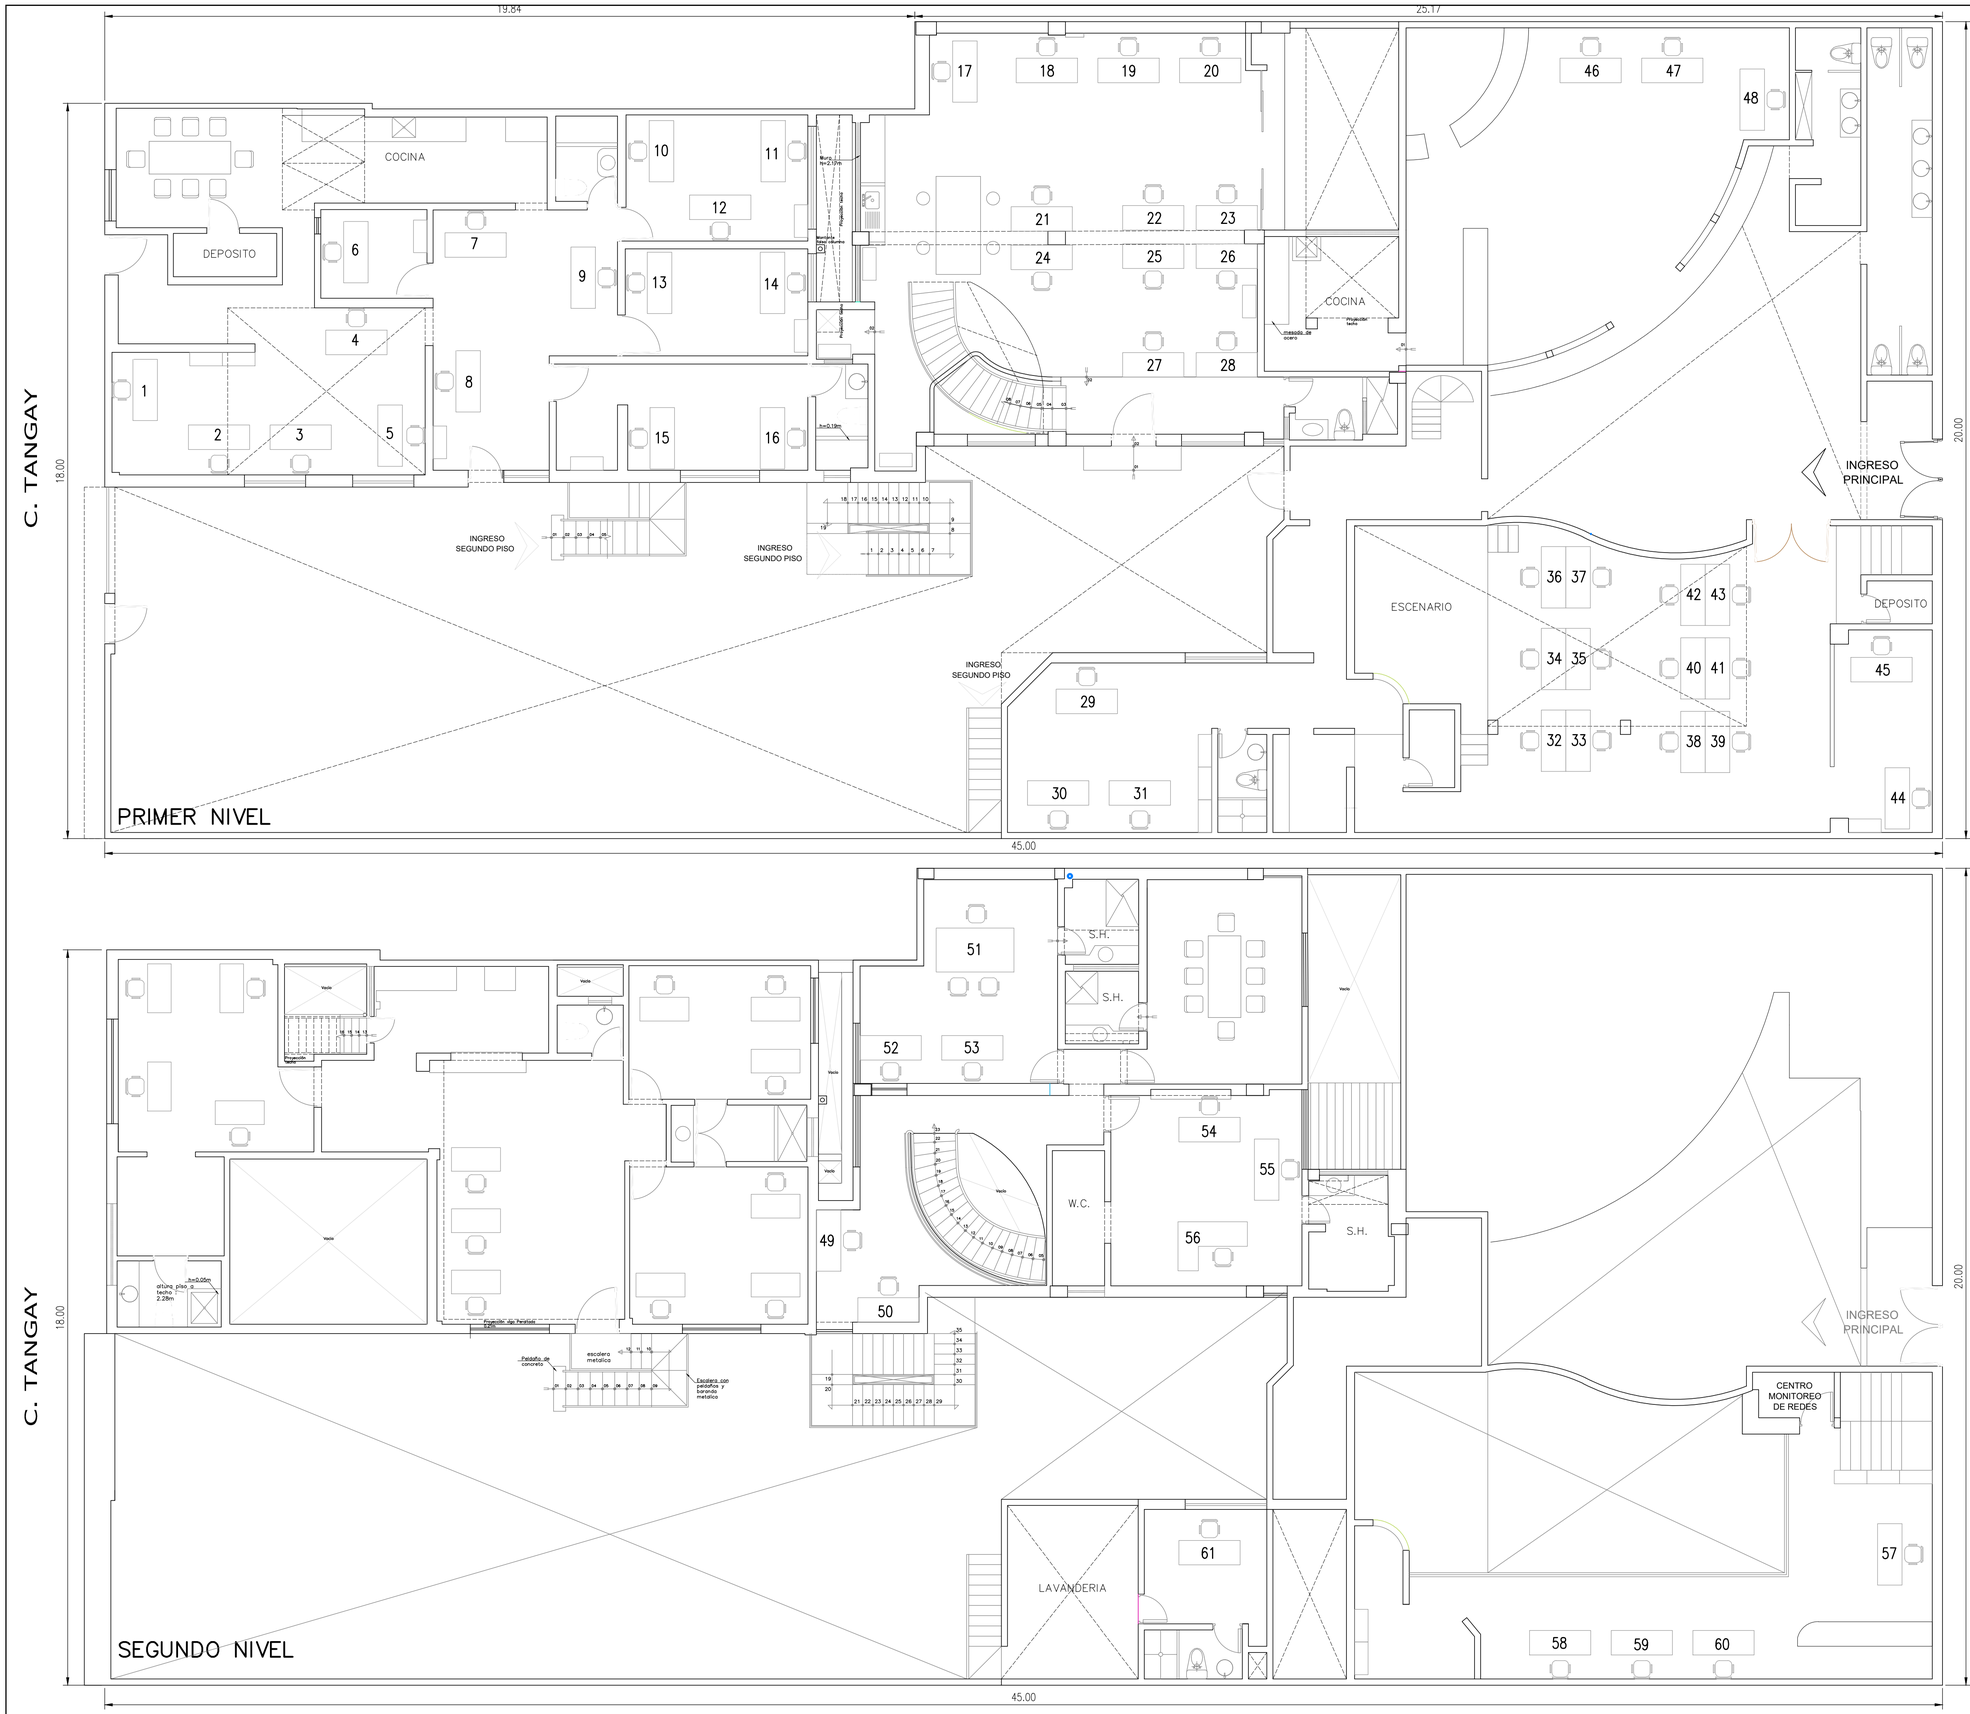

UBICACION :

UBICACION

ESCALA GRÁFICA :

0 2.5 5

1:75 METROS

–	–	–	–	–
A	11–21	PARA REVISIÓN INTERNA	–	–
N° REV.	FECHA	REVISIONES	REV.	APROB.

DISCIPLINAS	FECHA	FIRMAS
DISEÑO: — —	–	
DIBUJO: — —	–	
REVISIÓN : — —	–	
APROBACIÓN : — —	–	
DIRECTOR DE PROYECTO: — —	–	

OHLA Perú

PERÚ Presidencia del Consejo de Ministros

RECONSTRUCCIÓN CON CAMBIOS

INGENIERÍA DE DISEÑO DE LAS DEFENSAS RIBEREÑAS DEL RÍO LACRAMARCA. PAQUETE R-7

PLANO :

OFICINAS PROYECTO LACRAMARCA
PLANTA

ESPECIALIDAD :

CIVILES

USO:

DEFENSAS RIBEREÑAS

ZONA:

NUEVO CHIMBOTE–SANTA–ANCASH

ESCALA:	FECHA:	REV:
1/75	20/11/2021	C

CO–PE–1PE327–GE–DA–028_RevC