




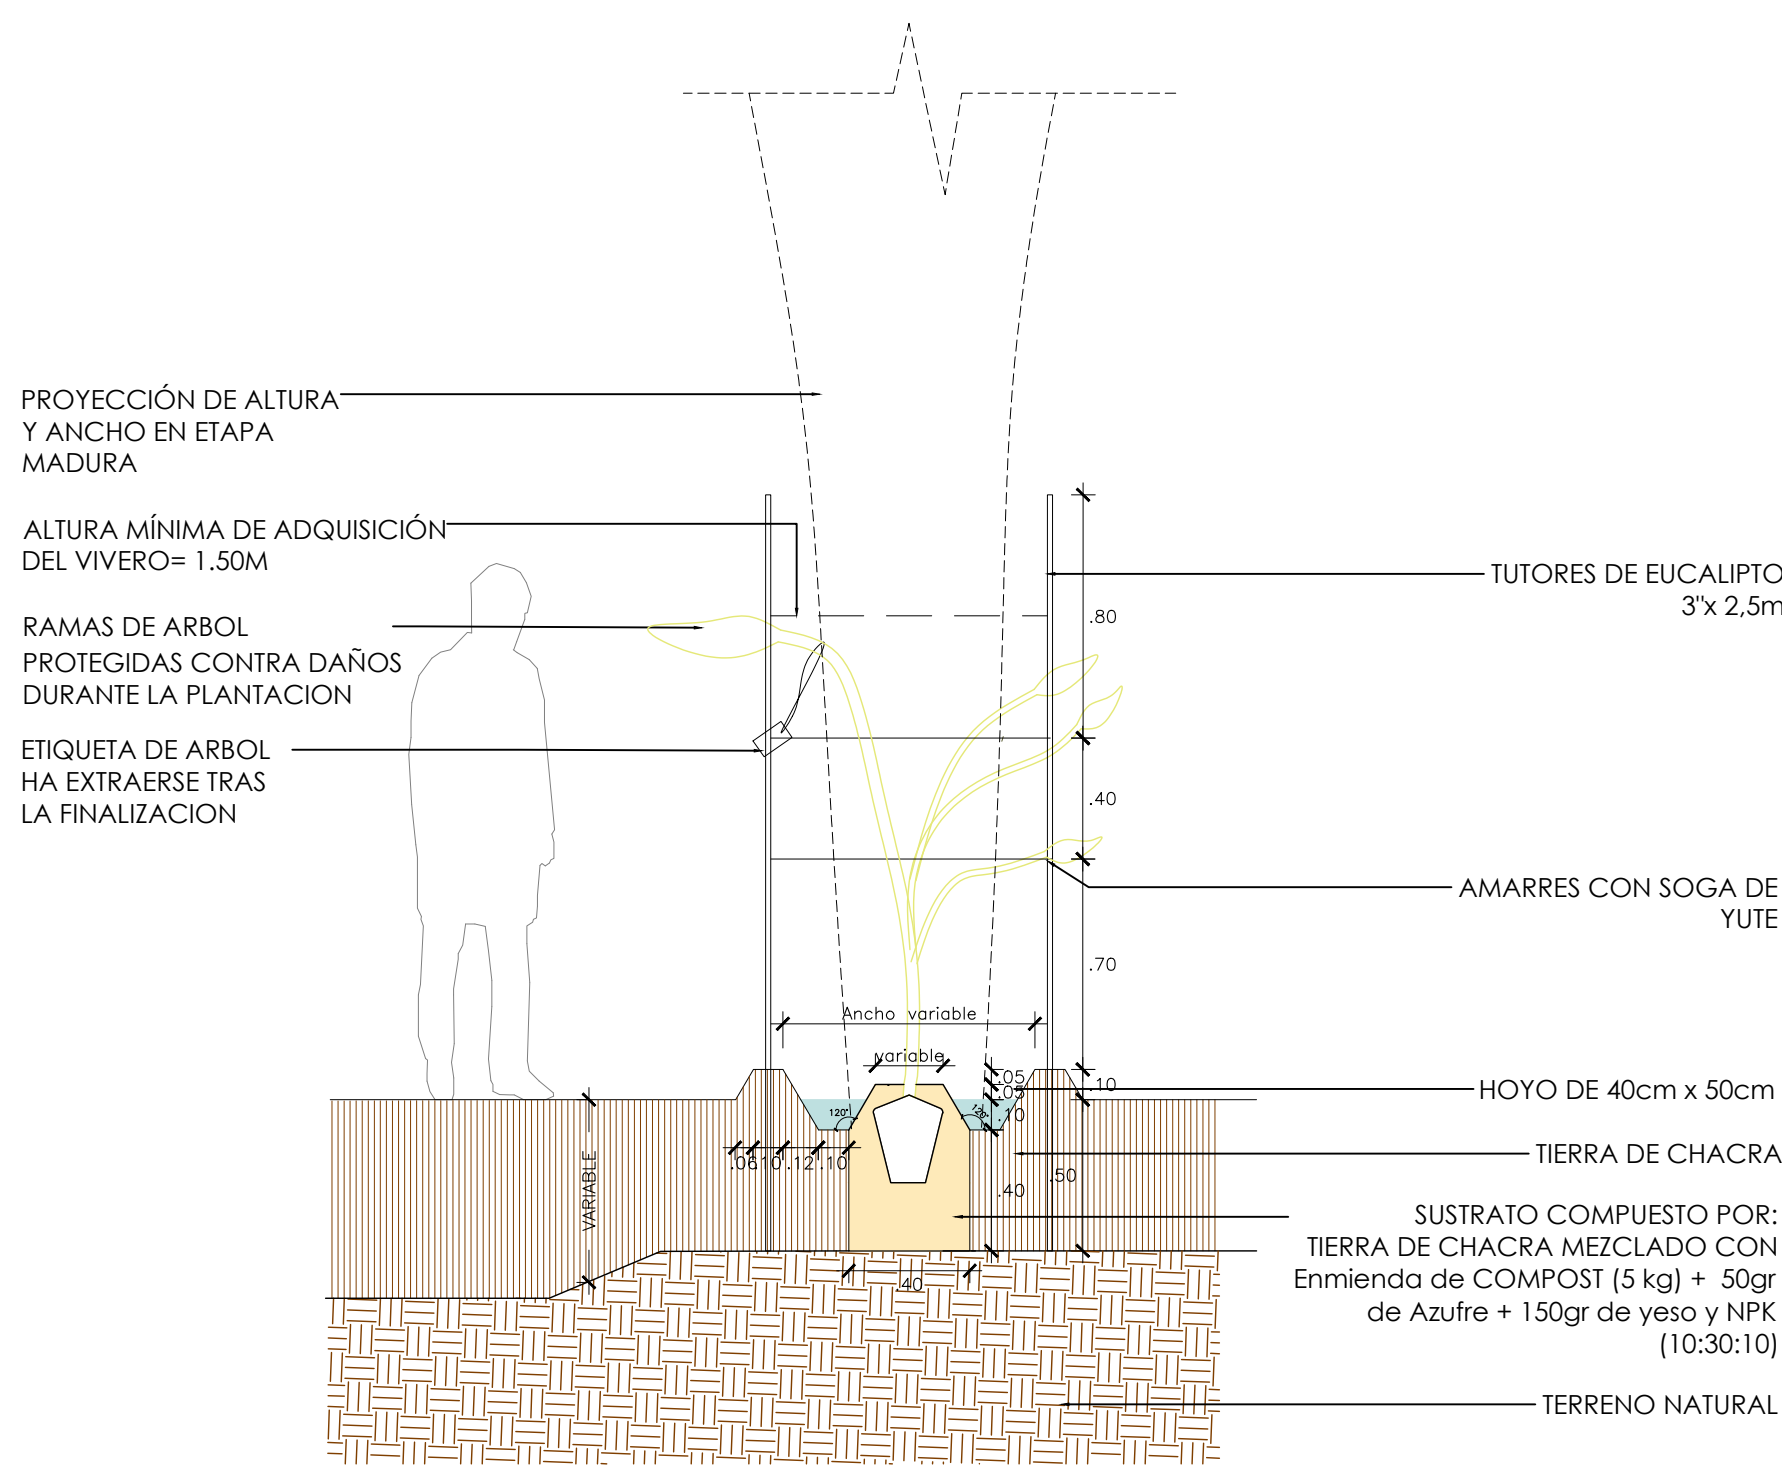


DETALLE ACACIA MACRACANTHA

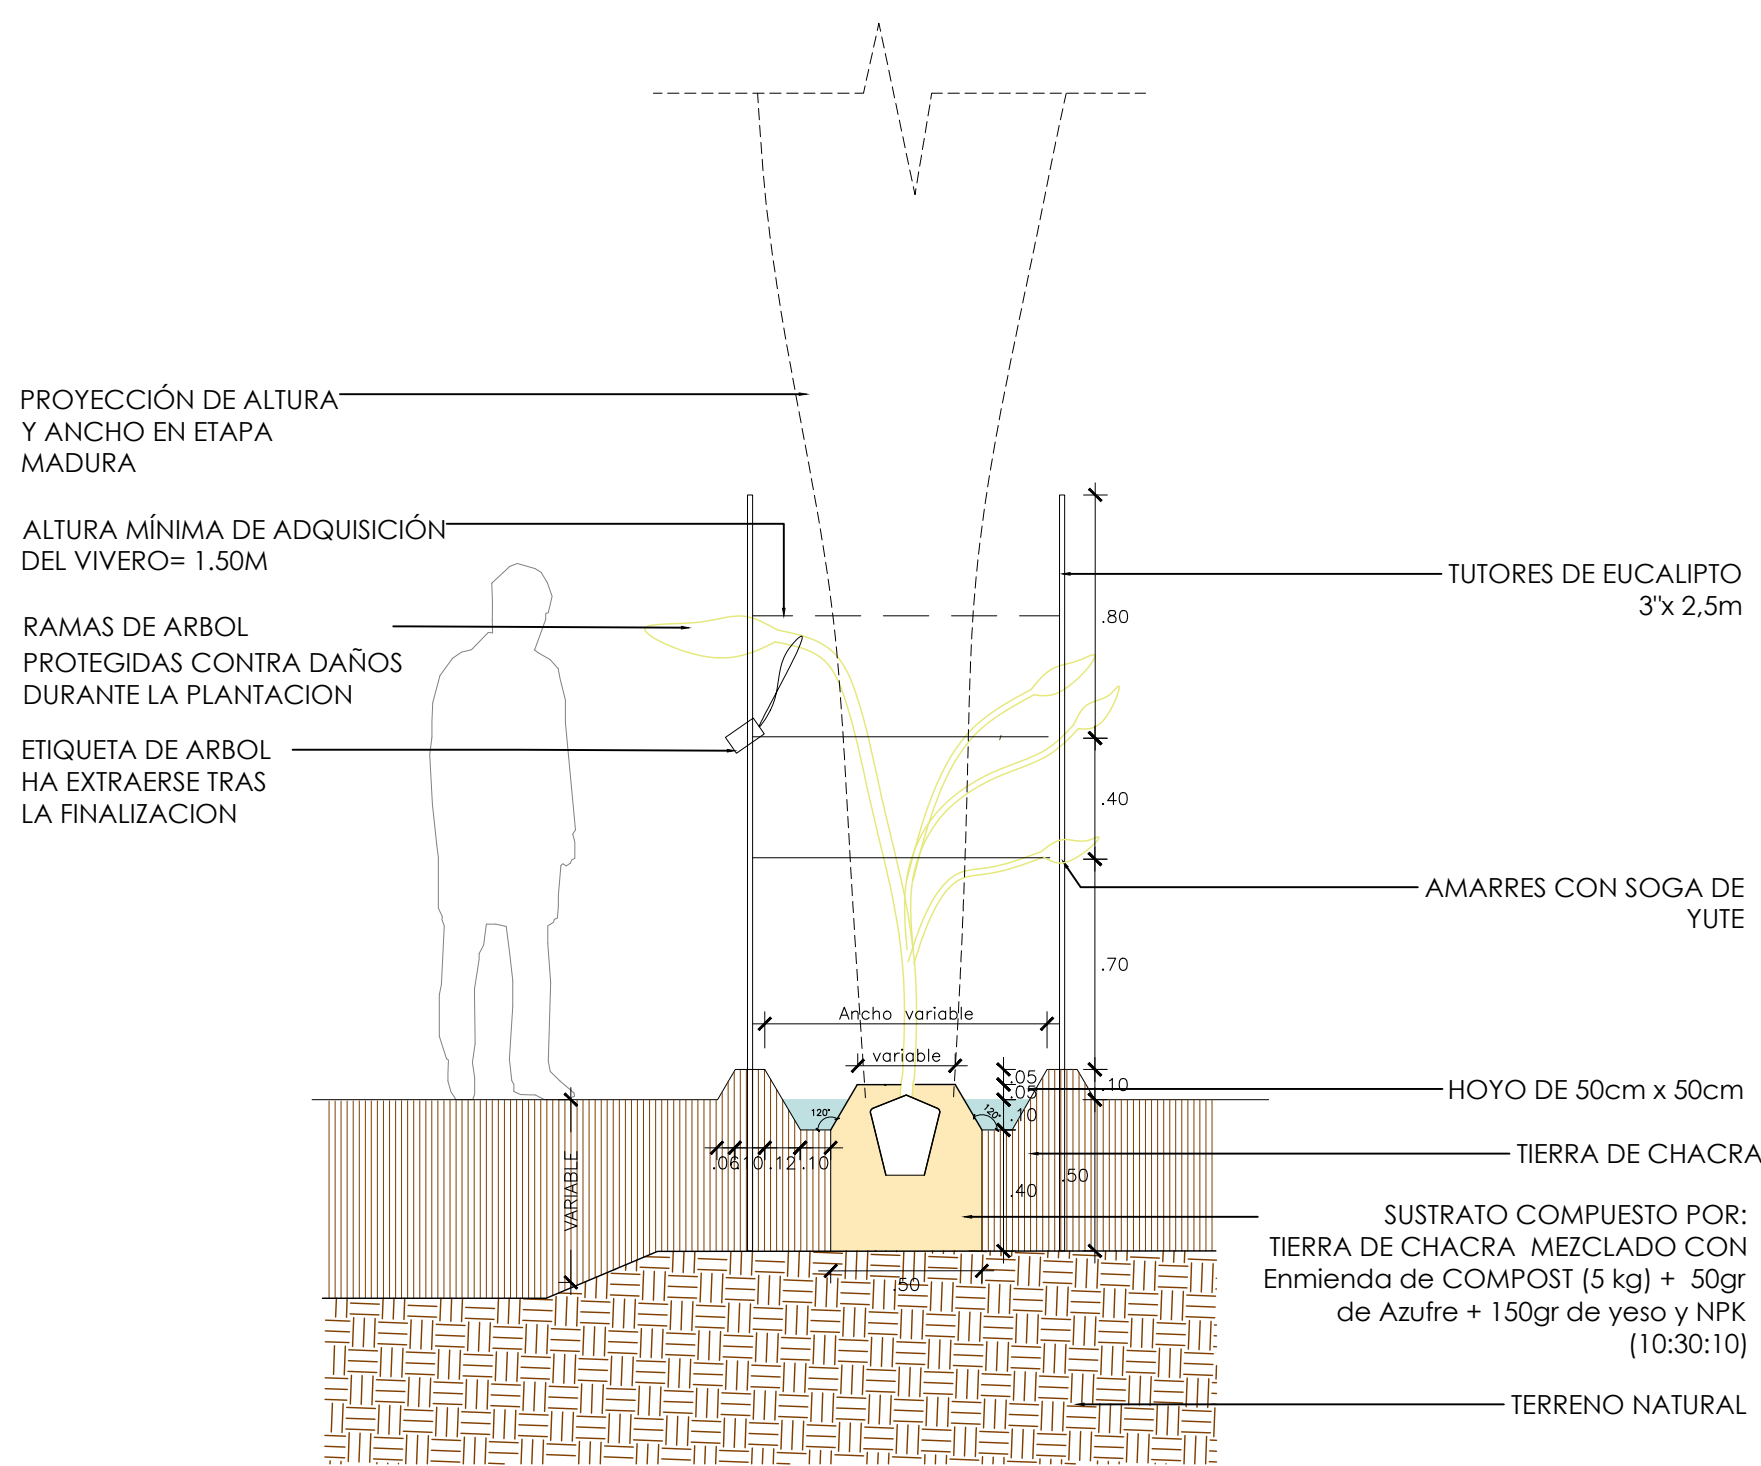


DETALLE PARKINSONIA ACULEATA

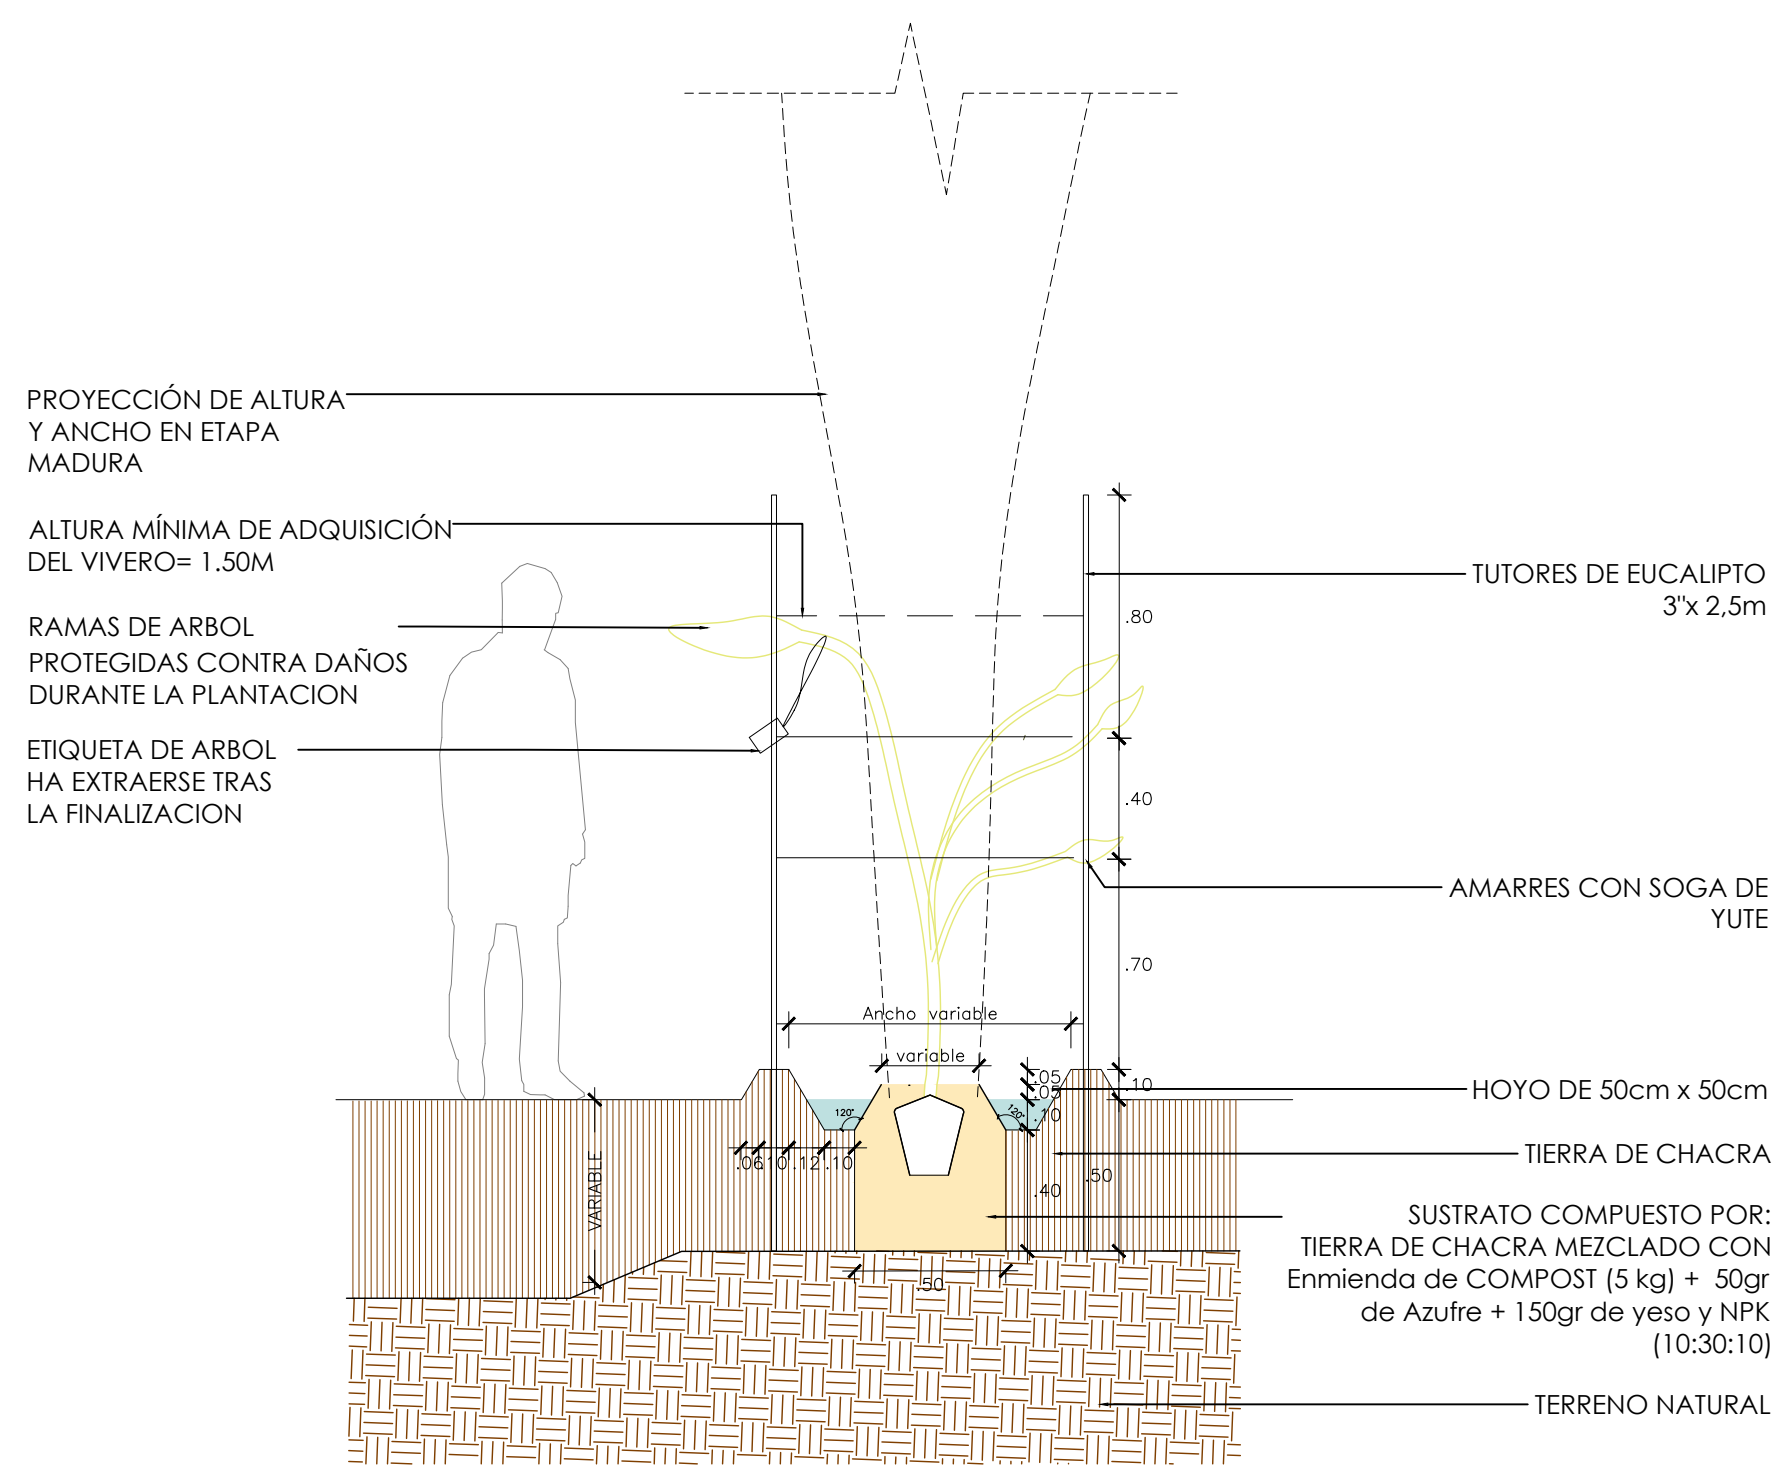


DETALLE SCHINUS MOLLE

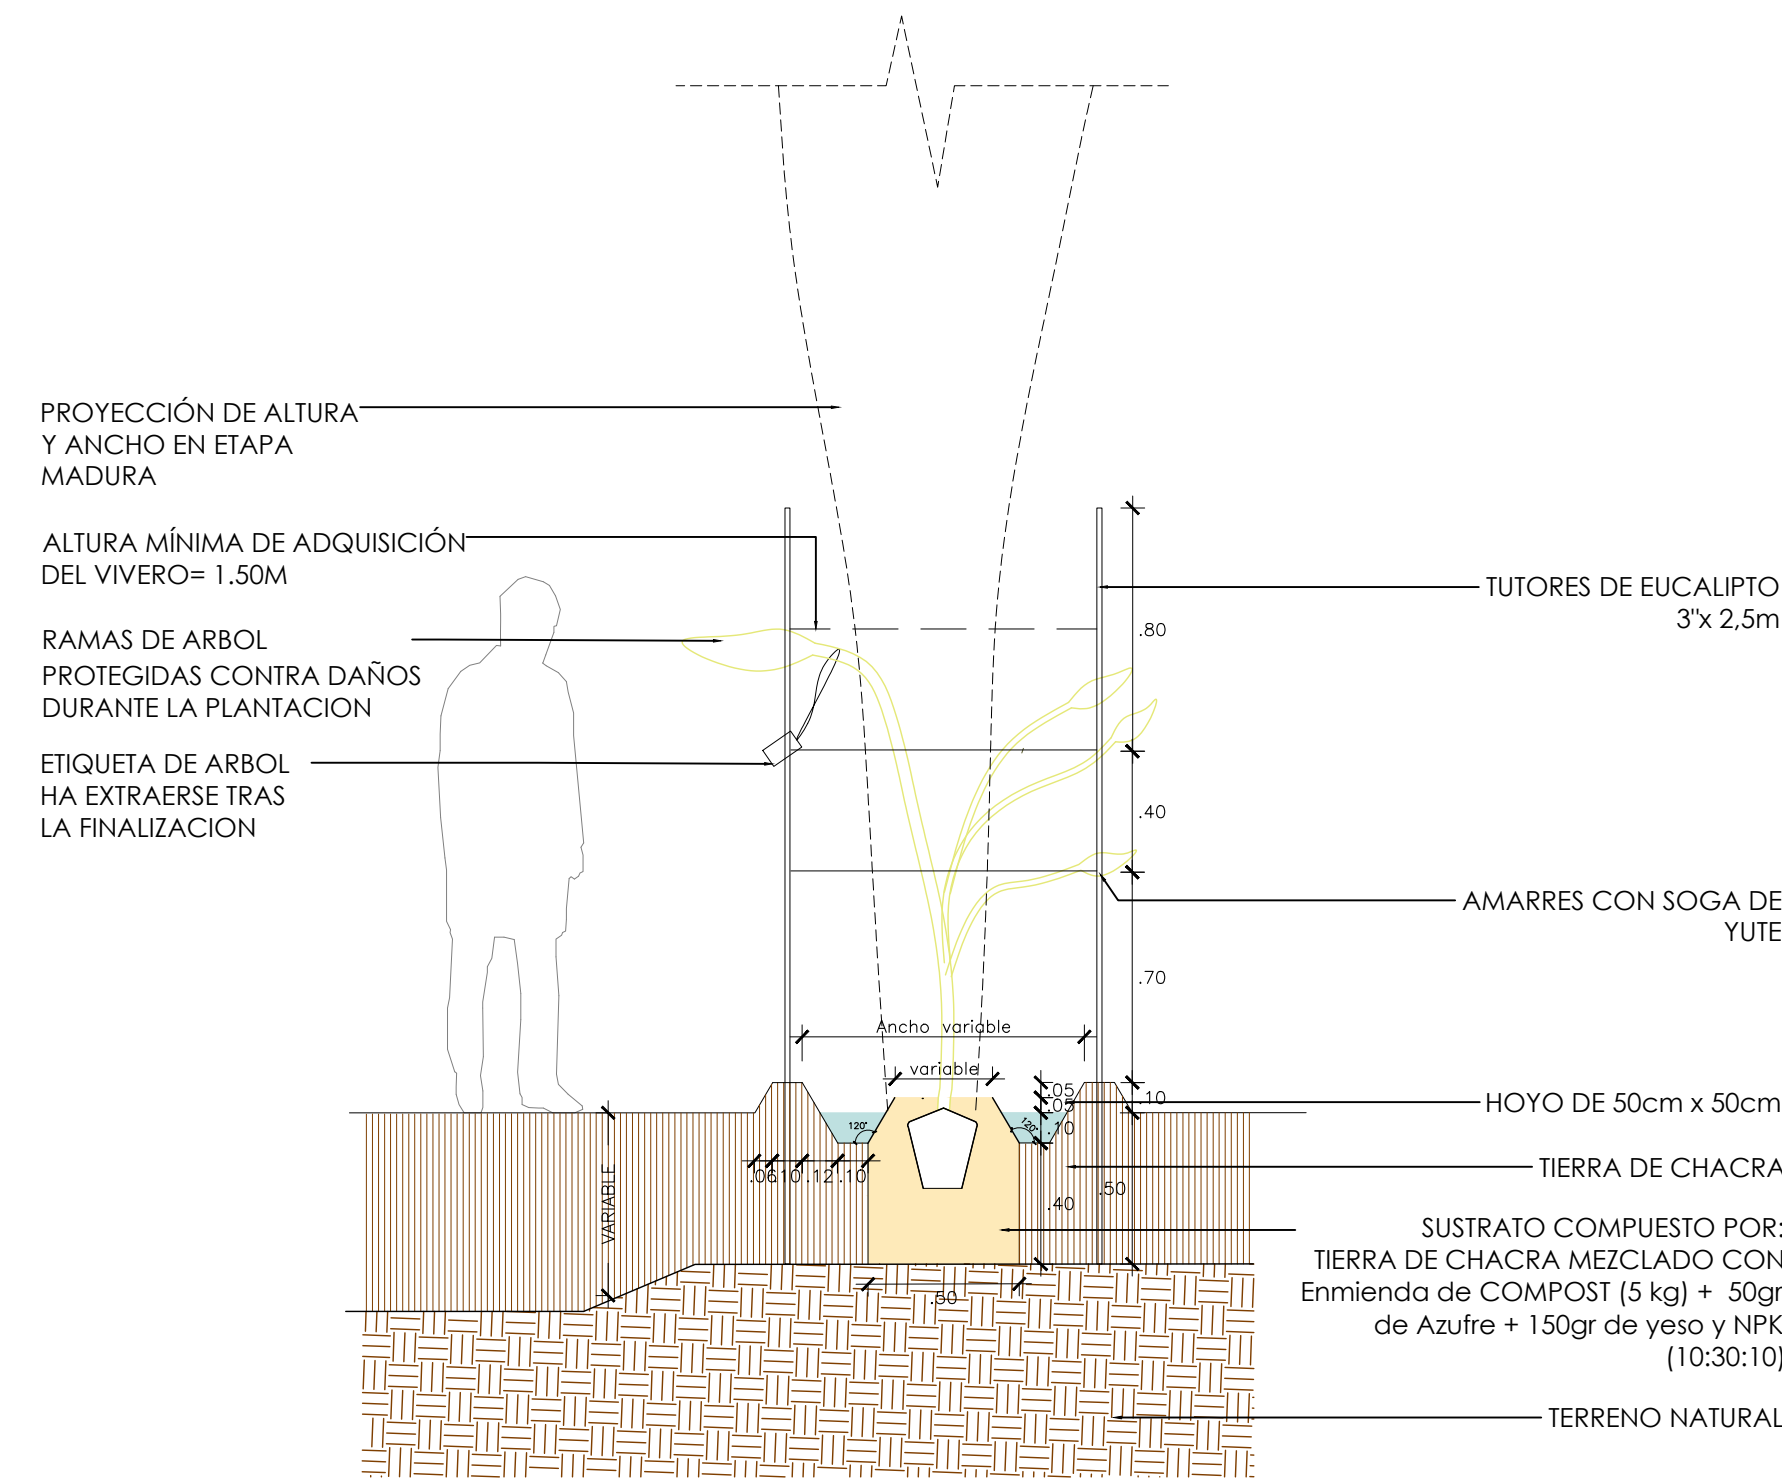


DETALLE PROSOPIS PALLIDA

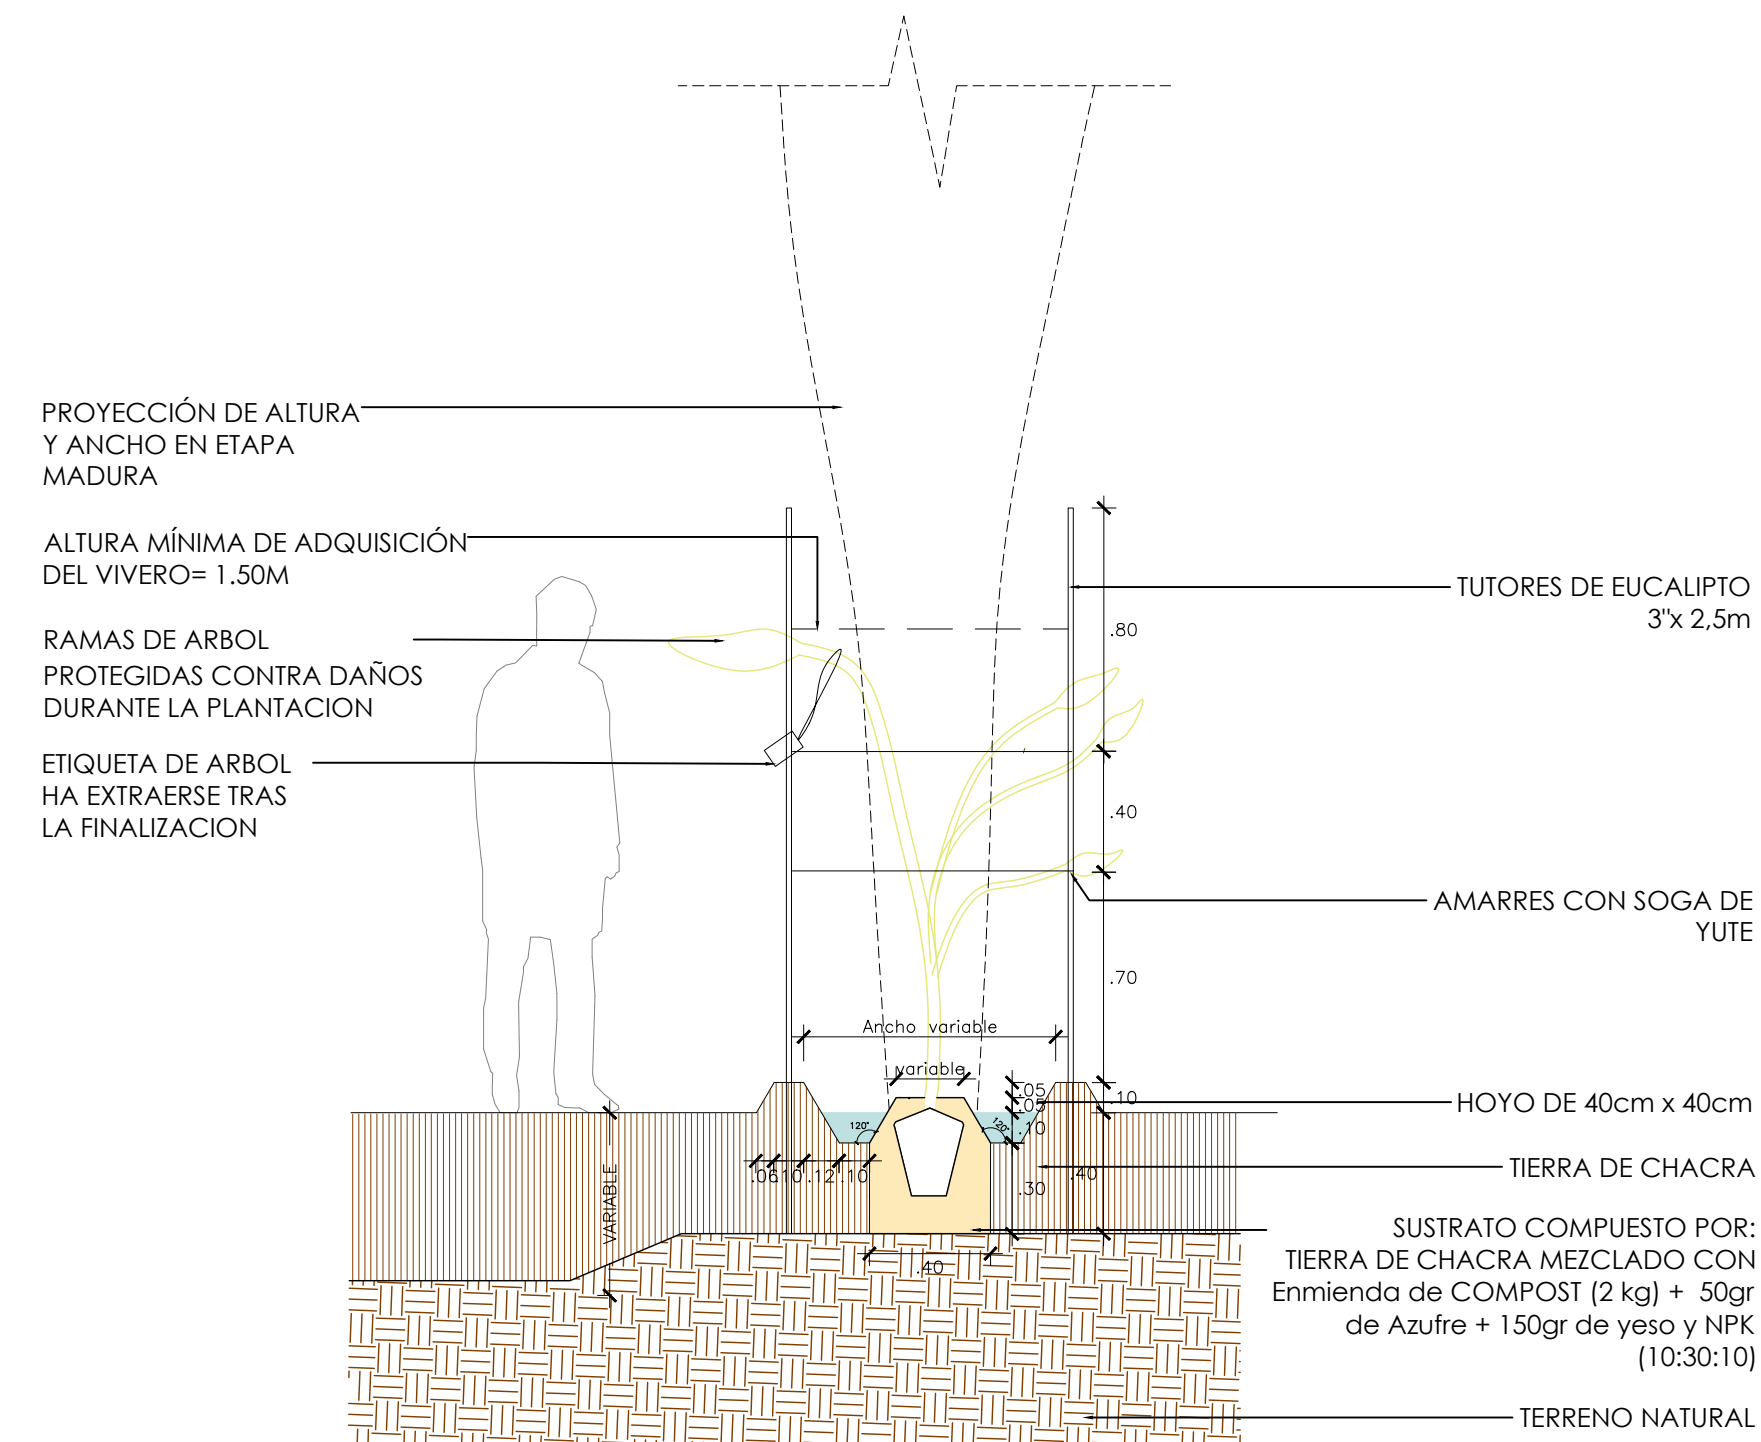


DETALLE TESSARIA INTEGRIFOLIA

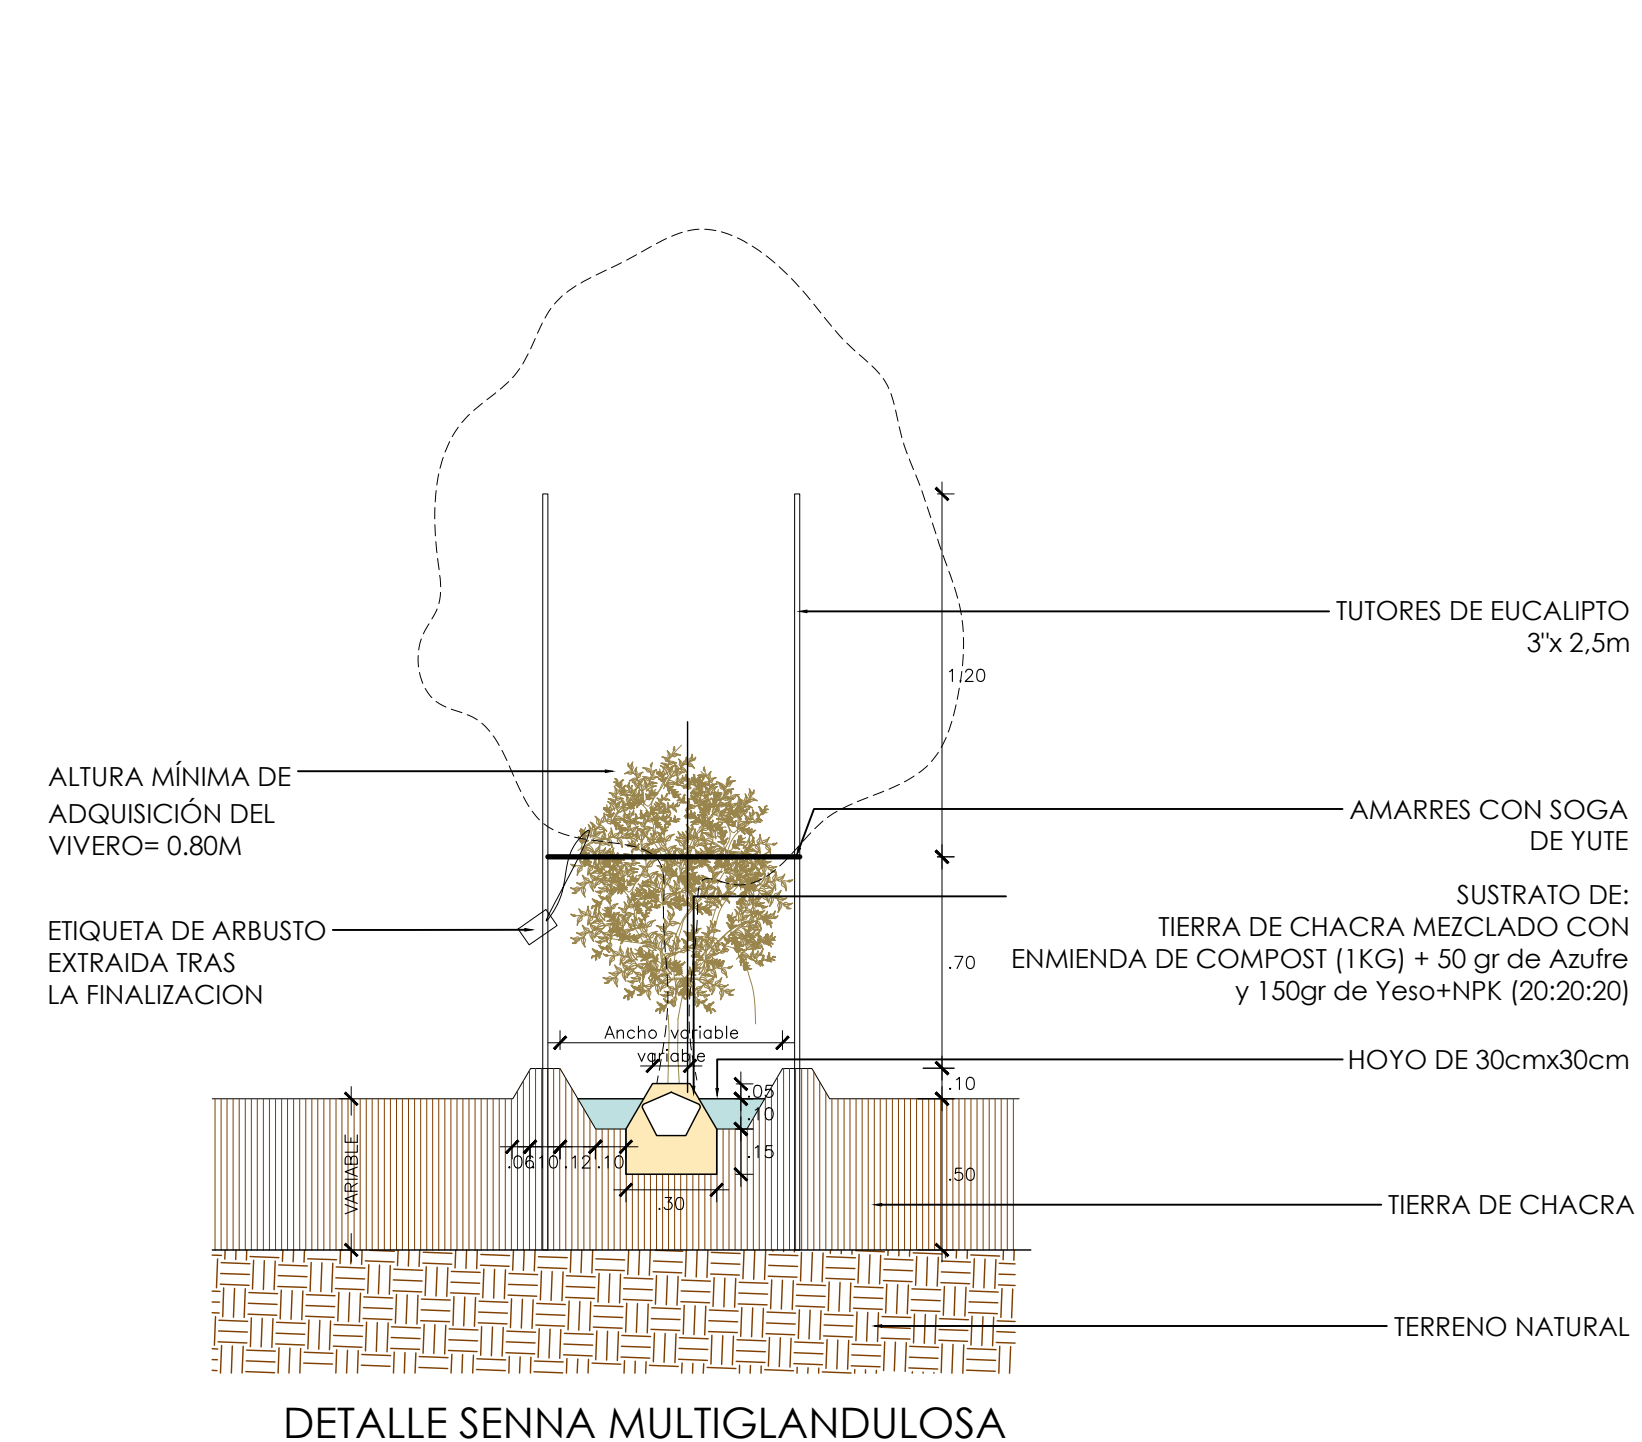

DETALLE SENNA MULTIGLANDULOSA

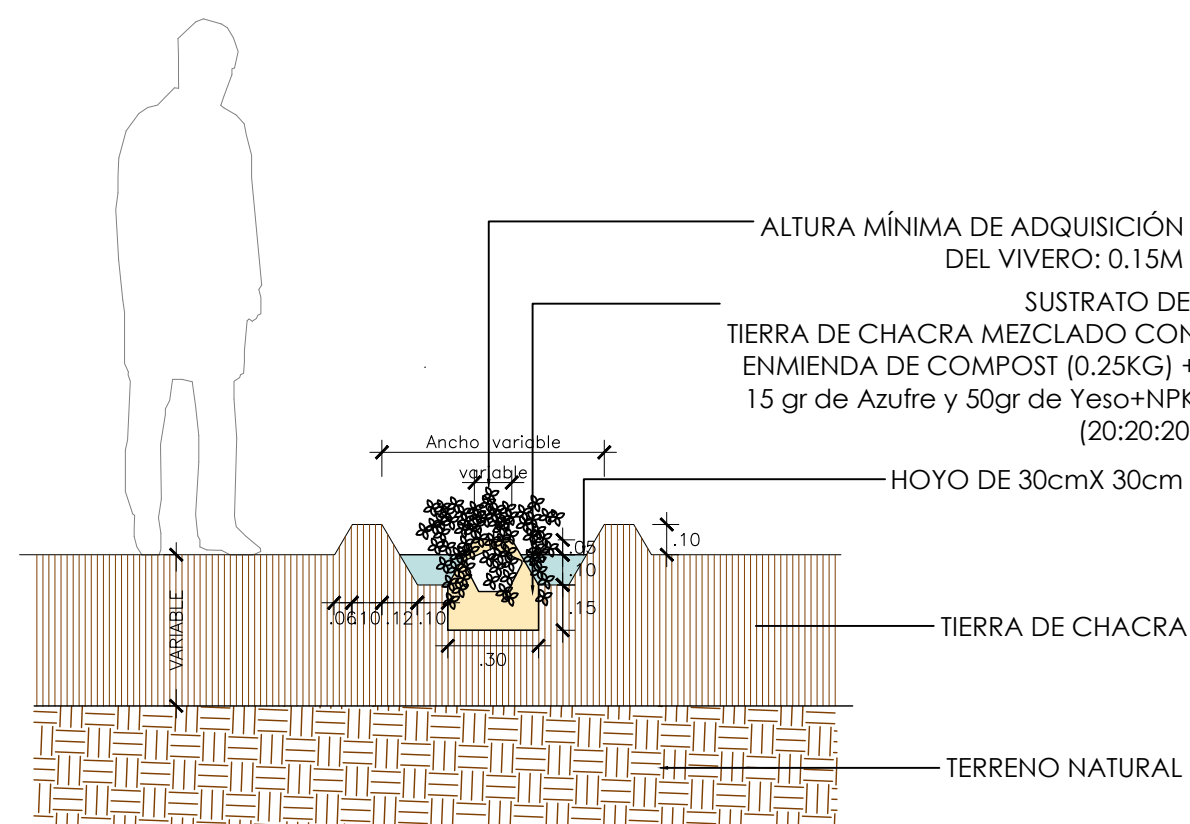

DETALLE WEDELIA TRILOBATA

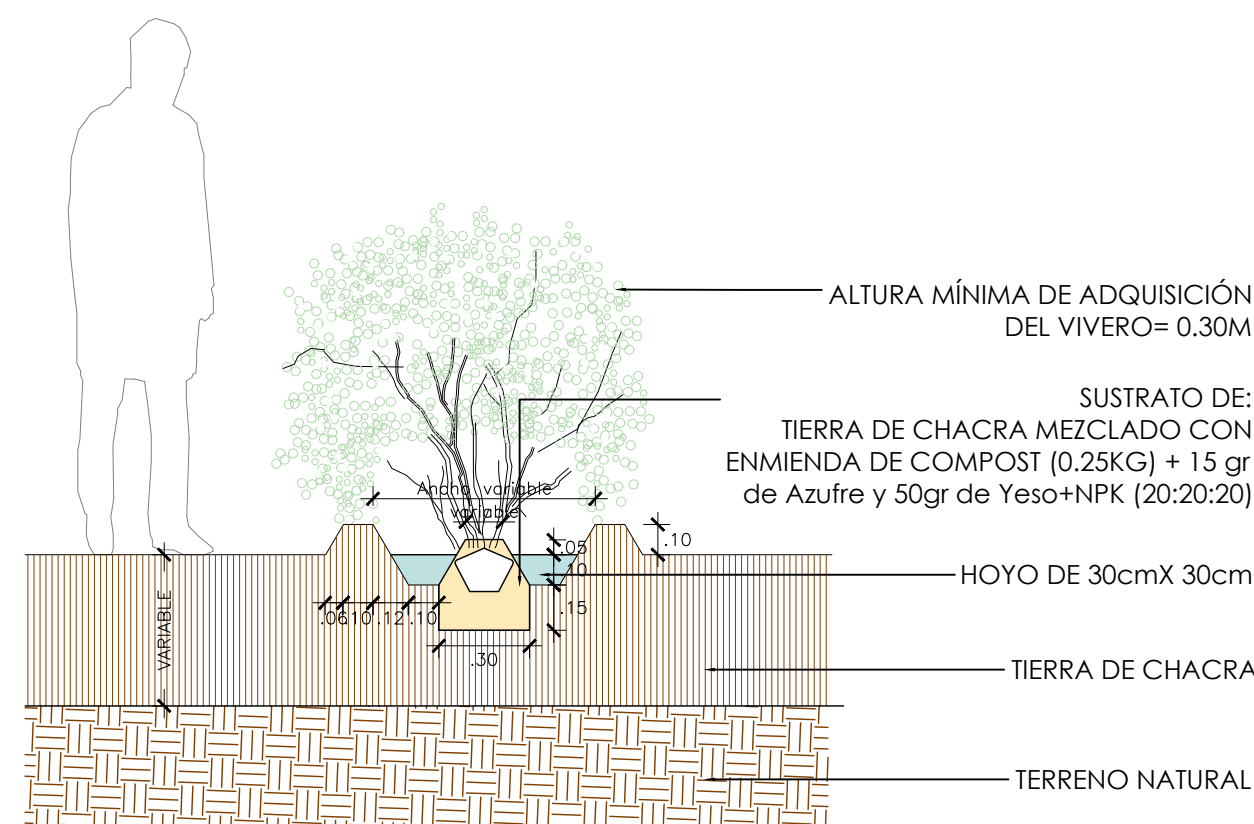

DETALLE ENCELIA CANESCEN

NOTA:
- COMPLEMENTAR CON VOLUMEN 4
ESPECIFICACIONES TÉCNICAS
DEL PRESENTE DOCUMENTO.

RECONSTRUCCIÓN

REVISIÓN DE DOCUMENTOS TÉCNICOS

☒ A- ACEPTADO

☐ B- ACEPTADO CON COMENTARIOS

☐ C- RECHAZADO

FIRMA

FECHA



UBICACIÓN

ESCALA GRÁFICA

0 0.1 km 0.5km 1km 2km 3km

RO3	01/23	EMITIDO PARA APROBACION	A.P.T.	M.A.B.
REV N°	FECHA	DESCRIPCION DE LA REVISION	REVISADO	DIRECTOR
EL DOCUMENTO INICIÓ EN LA RO3				
DISEÑO :	FECHA	FIRMA		
CARLOS ESPINOZA B.	27/01/2023			
DIBUJO :	FECHA	FIRMA		
CARLOS ESPINOZA B.	27/01/2023			
REVISION Y APROBACION DE DISEÑO:	FECHA	FIRMA		
ALBERTO PRIETO T.	27/01/2023			
APROBACION :	FECHA	FIRMA		
RAUL ELIAS FLORES C.	30/01/2023			
DIRECTOR DE PROYECTO :	FECHA	FIRMA		
MIGUEL A. DEL BARCO	30/01/2023			



AIRTIFICIAL



ENTREGA DE DEFENSAS
RIBEREÑAS DEL RIO
LACRAMARCA
PAQUETE (R-07)

Creación del servicio de protección en riberas del río Lacramarca vulnerables ante peligros de inundación, en 58 comunidades en los distritos de Macate, Cáceres del Perú y Chimbote de la provincia de Santa - departamento de Ancash CUI – 2499818

PLANO

DETALLES DE PLANTACIÓN
DETALLES

ESPECIALIDAD :

ARQUITECTURA

USO :

DEFENSAS_RIBEREÑAS

ZONA :

CHIMBOTE-SANTA-ANCASH

ESCALA :

1/25

FECHA :

30/01/2023

REV :

R03

CODIGO DEL PLANO :

400197-OHL001-501-XX-DR-AR-000187