




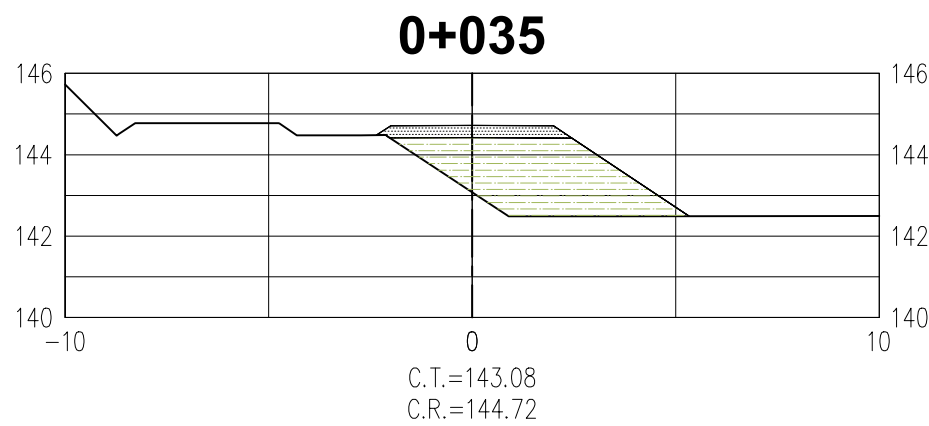


CORTE 0.00
RELLENO 8.58
AFIRMADO 1.31

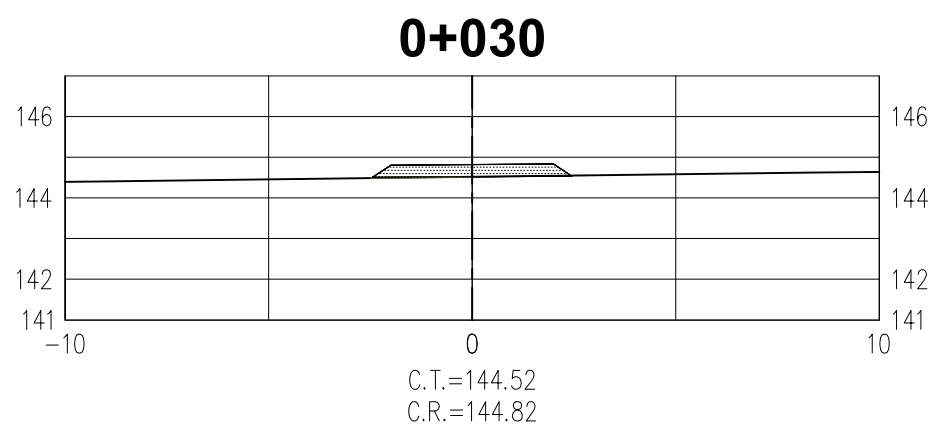


CORTE 0.01
RELLENO 0.02
AFIRMADO 1.33

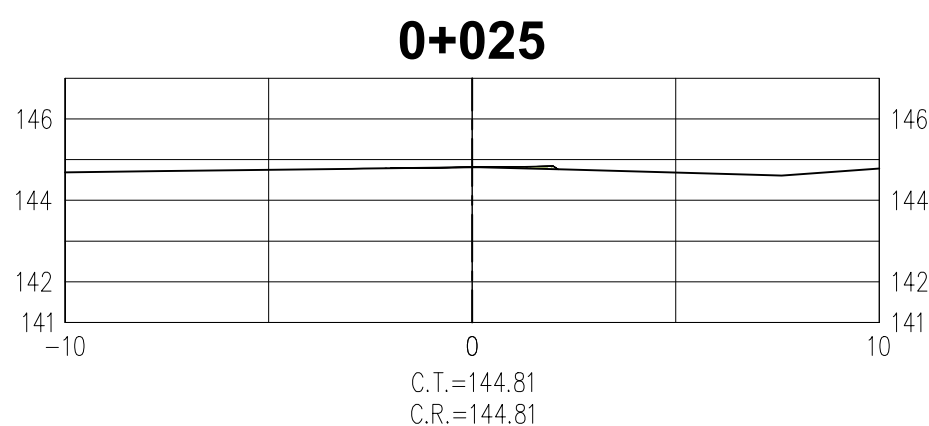


CORTE 0.00
RELLENO 0.07
AFIRMADO 0.00

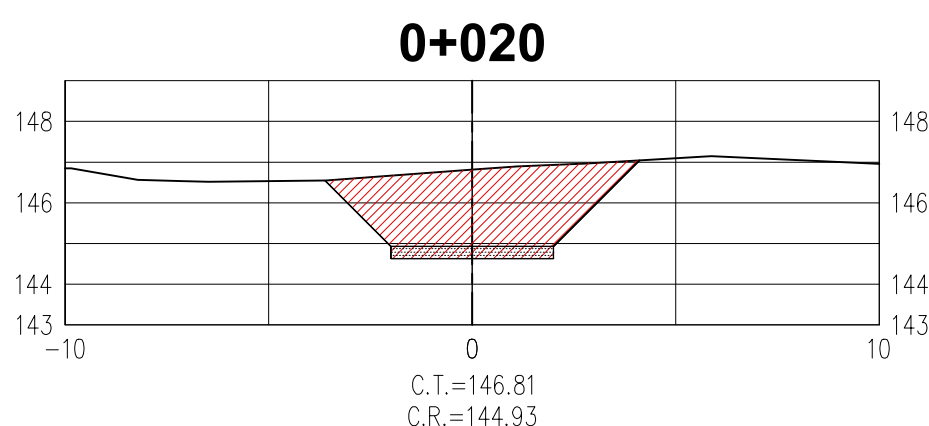


CORTE 12.23
RELLENO 0.00
AFIRMADO 1.20

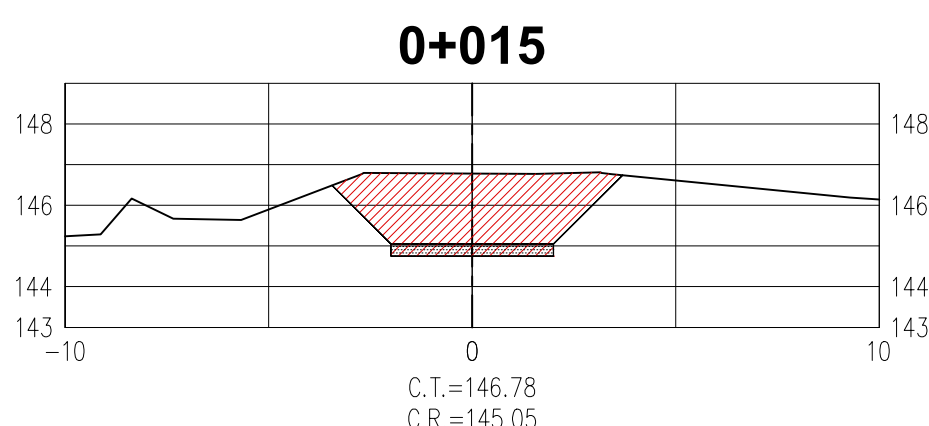


CORTE 11.01
RELLENO 0.00
AFIRMADO 1.20

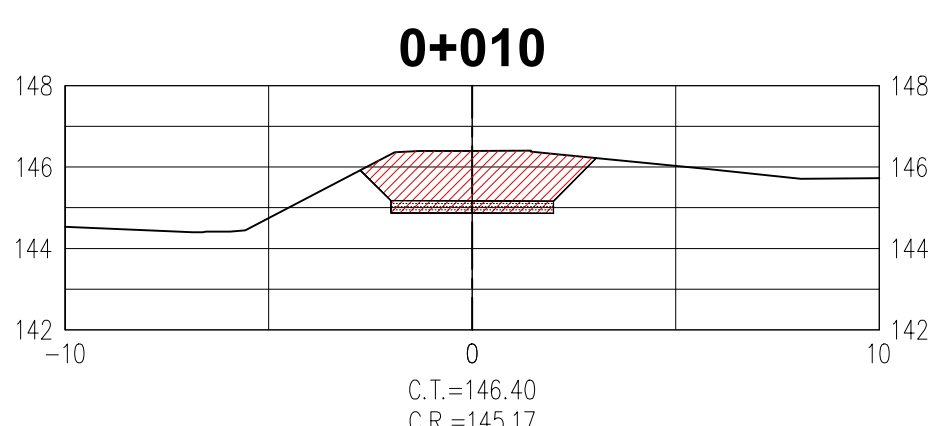


CORTE 7.12
RELLENO 0.00
AFIRMADO 1.20

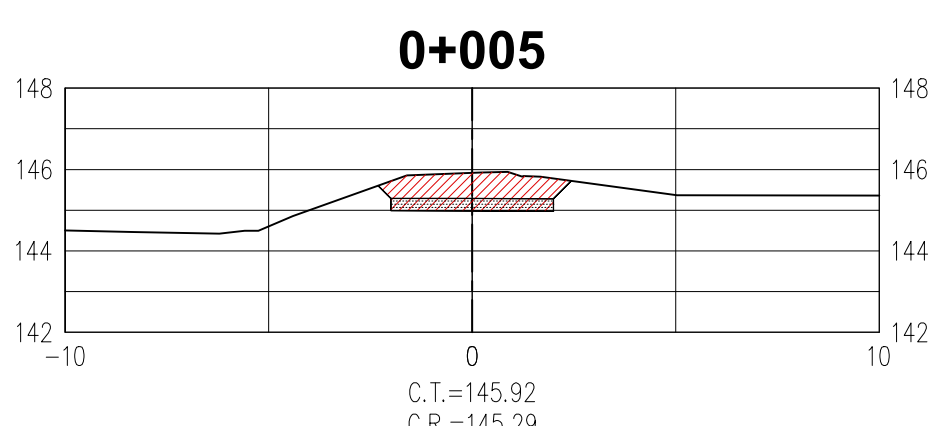


CORTE 3.73
RELLENO 0.00
AFIRMADO 1.20

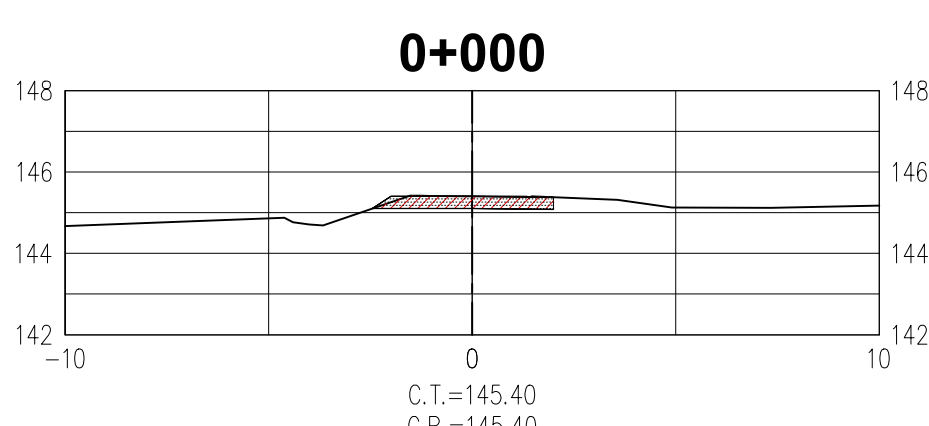


CORTE 1.23
RELLENO 0.00
AFIRMADO 1.27

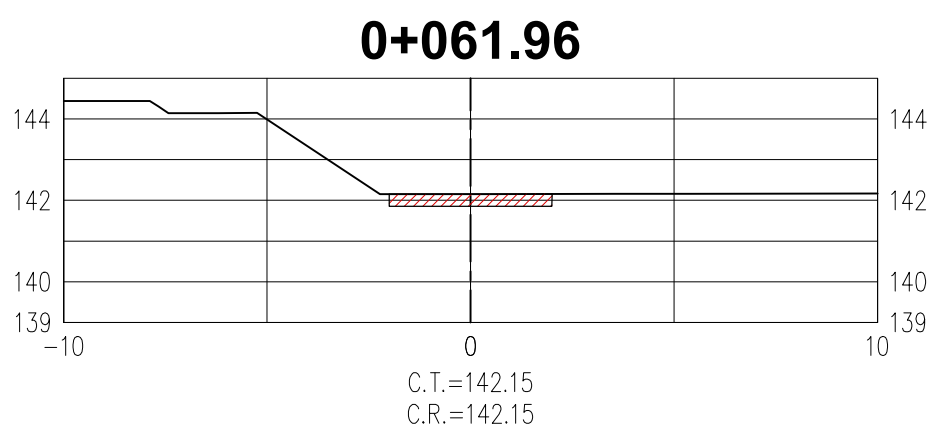


CORTE 1.21
RELLENO 0.00
AFIRMADO 0.00

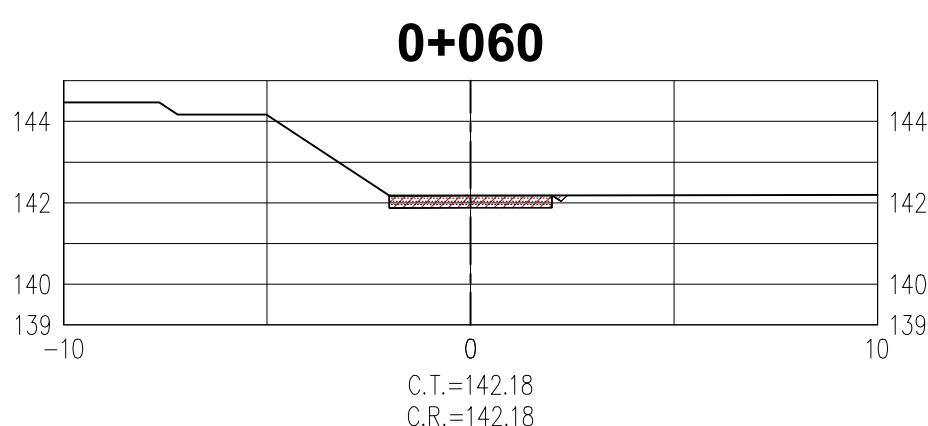


CORTE 1.23
RELLENO 0.00
AFIRMADO 1.20

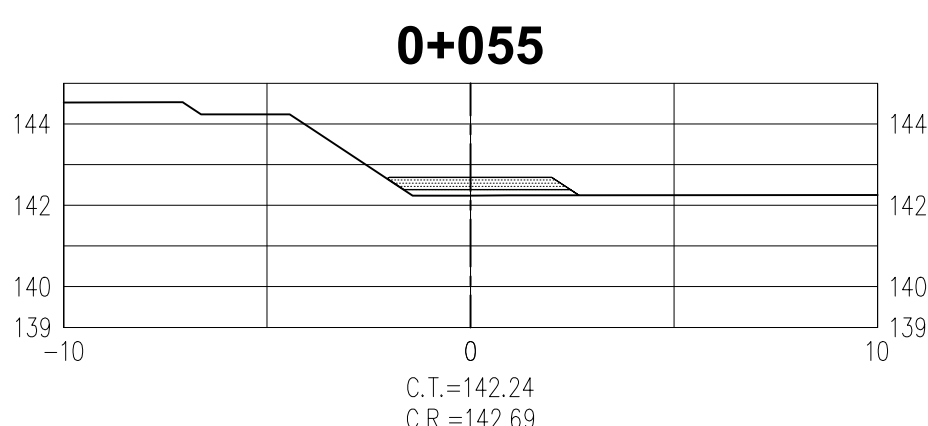


CORTE 0.00
RELLENO 0.59
AFIRMADO 1.23

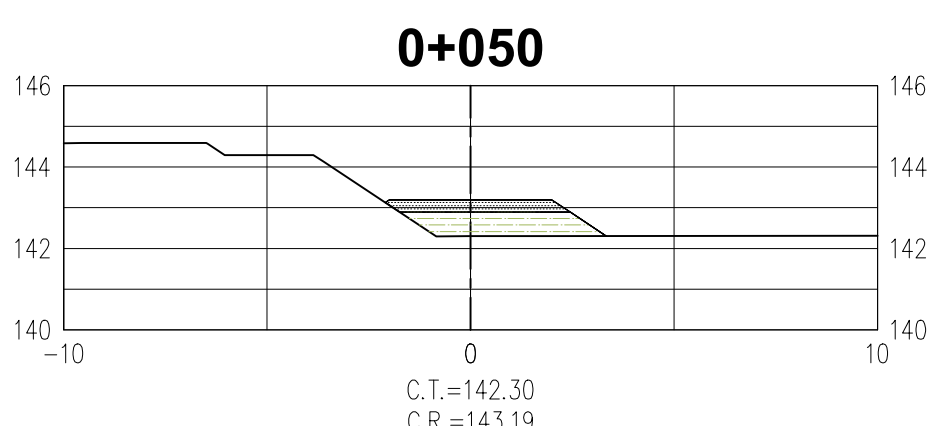

CORTE 0.00
RELLENO 2.48
AFIRMADO 1.25

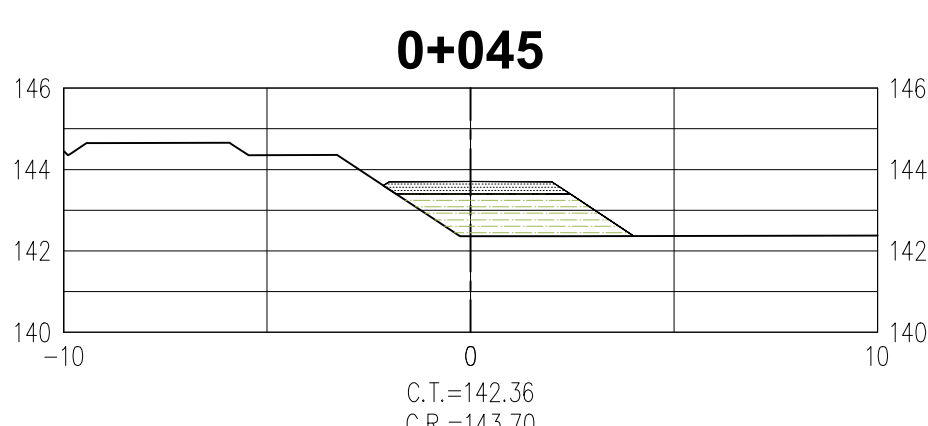

CORTE 0.00
RELLENO 4.44
AFIRMADO 1.27

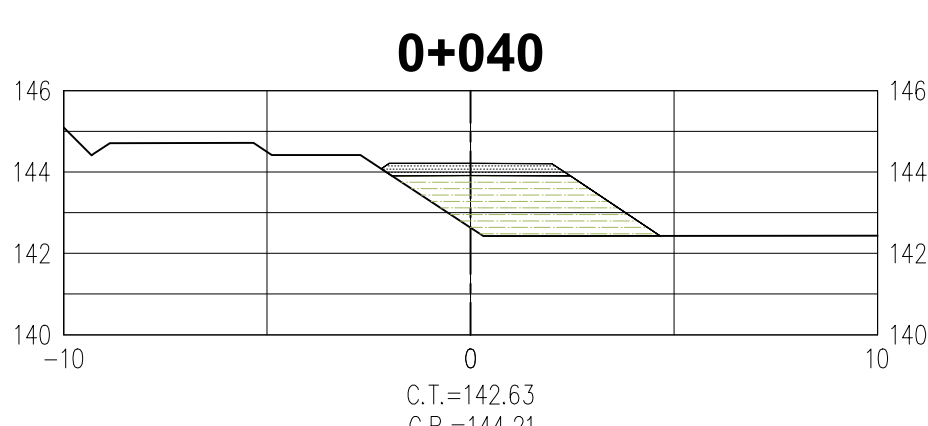


CORTE 0.00
RELLENO 6.47
AFIRMADO 1.29

VOLUMEN RESUMEN	
RAMPA A3-RA-I-01	
CORTE	178.99 m3
RELLENO	113.30 m3
CORONA	69.81 m3

LEYENDA DE MATERIALES

	A.CORTE
	A.RELLENO
	A.CORONA

NOTAS:
-C.T.= COTA TERRENO
-C.R.= COTA RASANTE
-TERRENO NATURAL PREVIO EXCAVACIÓN GENERAL
-LISTADO DE MEDICIONES EN SUSTENTO DE METRADOS

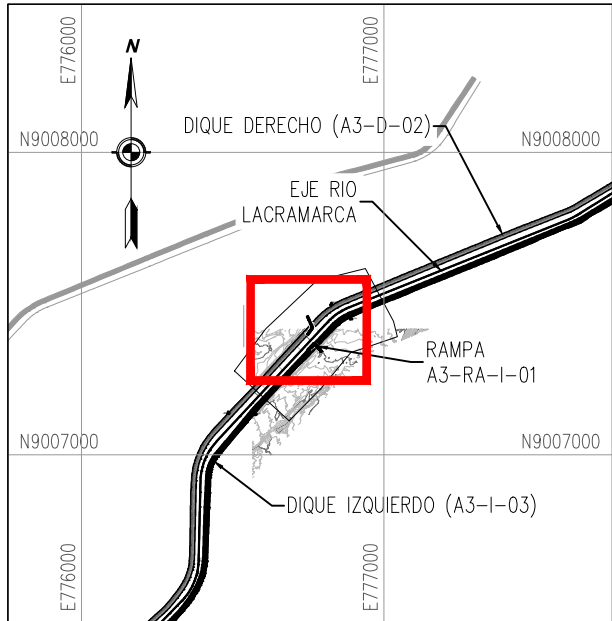

PLANO DE UBICACIÓN
1/25000

ESCALA GRAFICA :



LEYENDA :
Sistema de Proyección:
Universal Transversal Mercator (UTM) , Zona 17 Sur
Datum : Sistema Geodesico Mundial (WGS 84)
Fuente : Equipo Técnico

REV N°	FECHA	DESCRIPCIÓN DE LA REVISIÓN	REVISADO	DIRECTOR
R03	01/2023	EMITIDO PARA APROBACIÓN	A.P.T.	M.A.B.
R00	09/2022	EMITIDO PARA APROBACIÓN	A.P.T.	M.A.B.
NOTA: EL DOCUMENTO PASO DE LA R00 A R03.				
DISEÑO :	FECHA	FIRMA		
ENRIQUE QUINTANA A.	27/01/2023			
DIBUJO :	FECHA	FIRMA		
ROGER ROSILLO L.	27/01/2023			
REVISIÓN Y APROBACIÓN DE DISEÑO:	FECHA	FIRMA		
ALBERTO PRIETO T.	27/01/2023			
APROBACIÓN :	FECHA	FIRMA		
RAUL FLORES C.	30/01/2023			
DIRECTOR DE PROYECTO :	FECHA	FIRMA		
MIGUEL A. DEL BARCO	30/01/2023			



AIRTIFICIAL



TÍTULO :
**ENTREGA DE DEFENSAS
RIBEREÑAS DEL RIO
LACRAMARCA
(PAQUETE R-07)**
Creación del servicio de protección en riberas del río
Lacramarca vulnerables ante peligros de inundación, en 58
comunidades en los distritos de Macate, Cáceres del Perú y
Chimbote de la provincia de Santa - departamento de Ancash
CUI - 2499818

PLANO :
**RAMPA A3-RA-I-01
SECCIONES TRANSVERSALES**

ESPECIALIDAD :
CIVIL

USO :
DEFENSAS RIBEREÑAS

ZONA :
CHIMBOTE — SANTA — ANCASH

ESCALA :
1/2000

FECHA :
30/01/2023

REV :
R03

CÓDIGO DEL PLANO :
400197-OHL001-501-XX-DR-CV-000306

RECONSTRUCCIÓN CON CAMBIOS	
REVISIÓN DE DOCUMENTOS TÉCNICOS	
☒ A- ACEPTADO	
☐ B- ACEPTADO CON COMENTARIOS	
☐ C- RECHAZADO	
Luis Herrera - Autorizado para la Reconstrucción con Cambios	
FIRMA	FECHA