

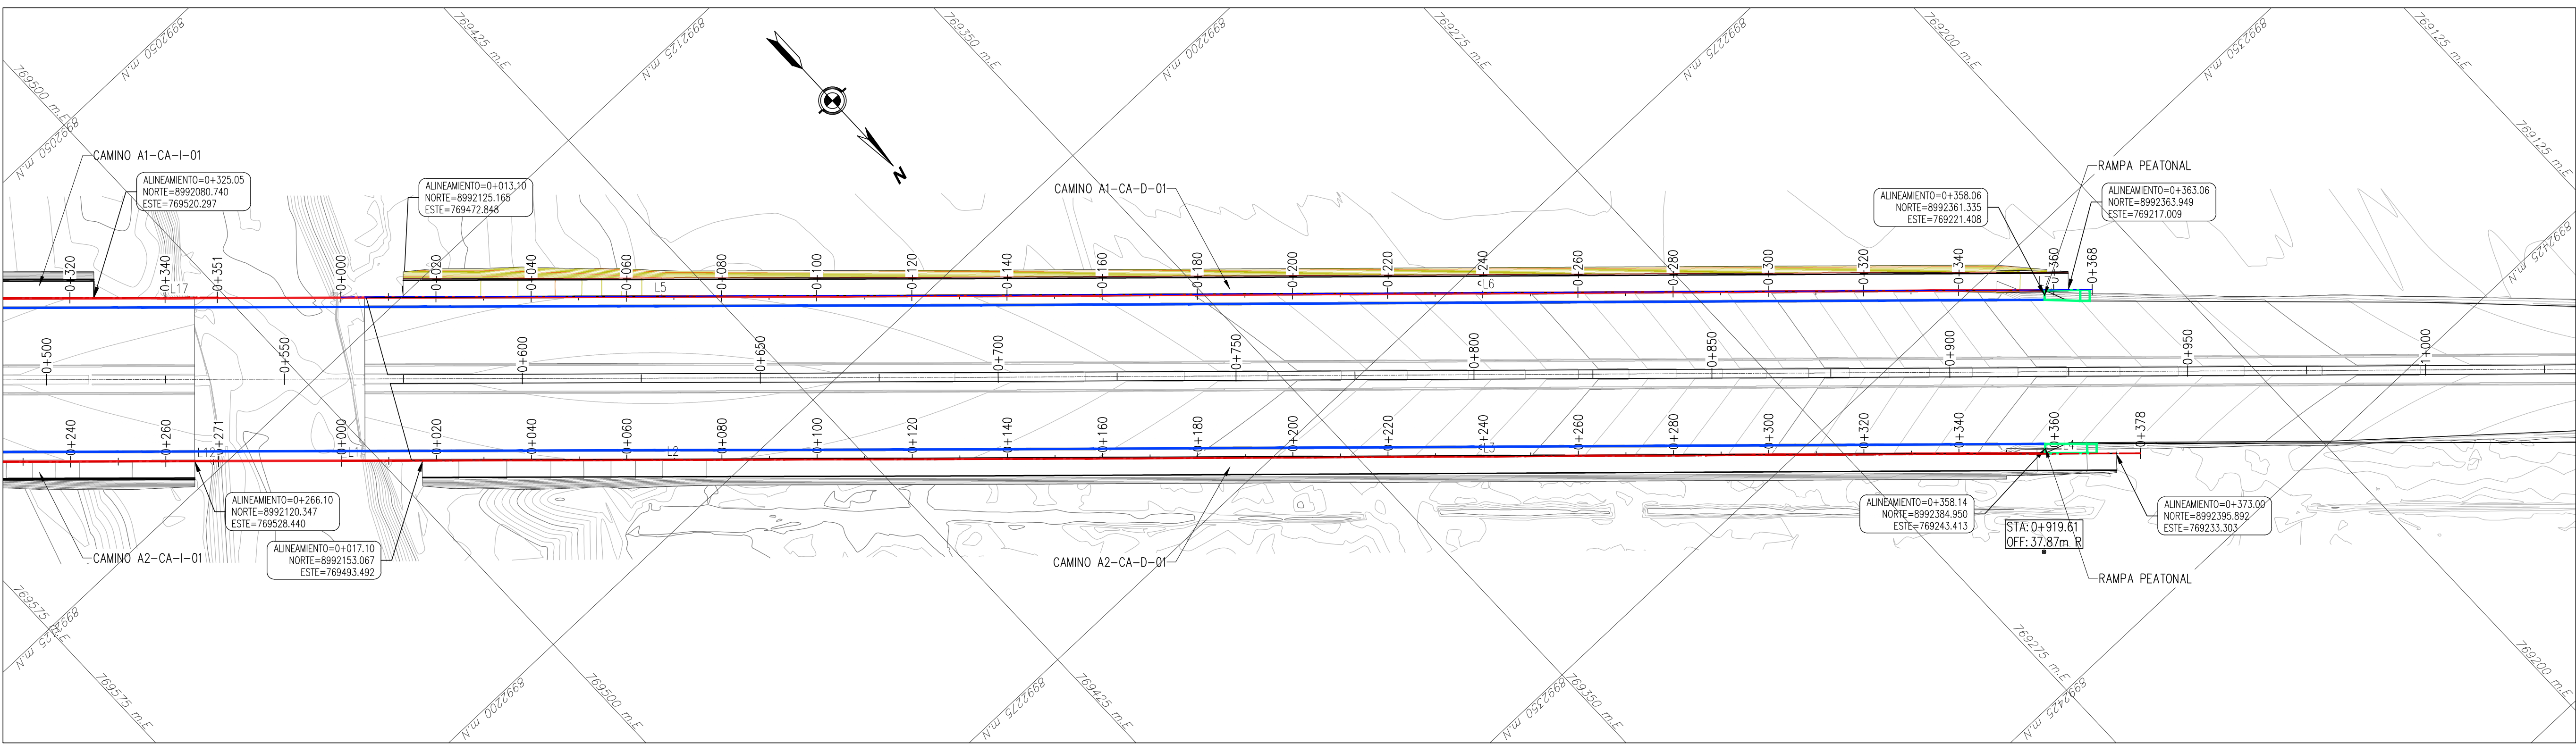



TABLA DE ALINEAMIENTO *				
# TRAMO	LONGITUD	DIRECCION	PUNTO INICIAL	PUNTO FINAL
L5	134.44	N46° 53' 08.09"W	(769482.41,8992116.21)	(769384.27,8992208.10)
L6	213.63	N47° 01' 19.56"W	(769384.27,8992208.10)	(769227.98,8992353.73)
L7	20.00	N47° 01' 16.60"W	(769227.98,8992353.73)	(769213.34,8992367.37)

EJE A1-CA-D-01 - KM 0+013.10 - 0+363.06

PLANTA
ESC:1/750

LEYENDA PLANTA

	CURVAS DE NIVEL TERRENO NATURAL
	CURVAS DE NIVEL DE DISEÑO
	EJE DE CAMINO PRINCIPAL
	EJE DE CAMINO SECUNDARIO
	RAMPAS PEATONALES

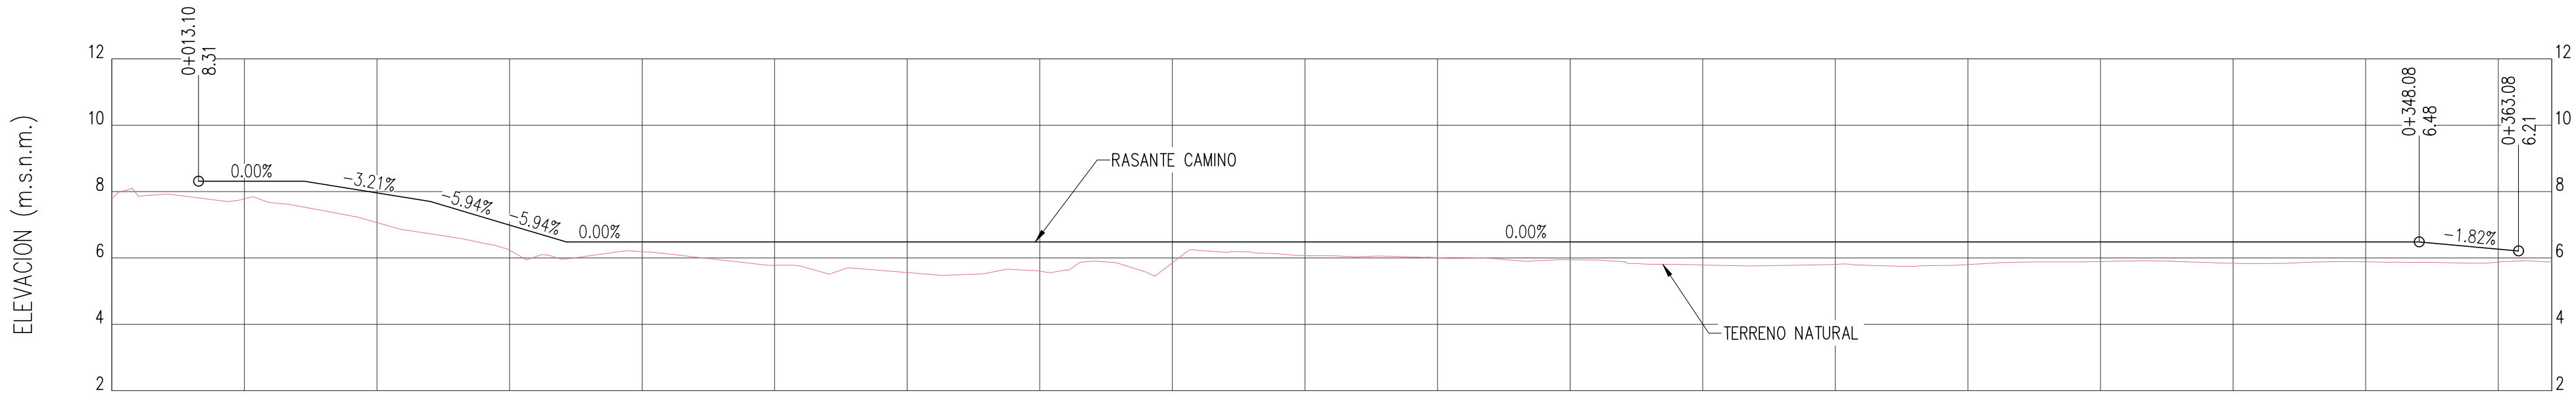

KILOMETRAJE	0+000	0+020	0+040	0+060	0+080	0+100	0+120	0+140	0+160	0+180	0+200	0+220	0+240	0+260	0+280	0+300	0+320	0+340	0+360	0+363
PENDIENTE RASANTE		← 0.00%	← 3.21%	← 5.94%	← 5.94%	← 0.00%	← 0.00%													← 1.82%
COTA RASANTE (m.s.n.m.)		8.31	7.96	6.99	6.48	6.48	6.48	6.48	6.48	6.48	6.48	6.48	6.48	6.48	6.48	6.48	6.48	6.48	6.27	
COTA DE TERRENO (m.s.n.m.)		8.31	7.96	6.99	6.48	6.48	6.48	6.48	6.48	6.48	6.48	6.48	6.48	6.48	6.48	6.48	6.48	6.48	6.27	
ALT. CORTE(-)/RELL.(+)		0.00	0.00	0.00	0.00	0.00	0.00	0.00	0.00	0.00	0.00	0.00	0.00	0.00	0.00	0.00	0.00	0.00	0.00	
GEOMETRIA HORIZONTAL	PI-1										PI-2									

EJE A1-CA-D-01 - KM 0+013.10 - 0+363.06

PERFIL LONGITUDINAL
ESC. H: 1/750
ESC. V: 1/150


LEYENDA PERFIL

	COTA DE TERRENO
	COTA DE RASANTE CAMINO



PLANO DE UBICACIÓN

ESCALA GRAFICA :

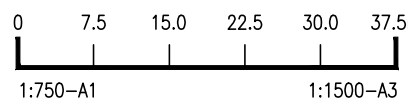

LEYENDA :

Sistema de Proyección:
Universal Transversal Mercator (UTM) , Zona 17 Sur
Datum : Sistema Geodesico Mundial (WGS 84)
Fuente : Equipo Técnico

REV	FECHA	DESCRIPCION DE LA REVISION	REVISADO	DIRECTOR
R00	03/2023	EMITIDO PARA APROBACION	A.P.T.	M.A.B.

FECHA	FIRMA
13/03/2023	
13/03/2023	
13/03/2023	
13/03/2023	
13/03/2023	



AIRTIFICIAL



TITULO :
**ENTREGA DE DEFENSAS
RIBEREÑAS DEL RIO
LACRAMARCA
(PAQUETE R-07)**

Creación del servicio de protección en riberas del río Lacramarca vulnerables ante peligros de inundación, en 58 comunidades en los distritos de Macate, Cáceres del Perú y Chimbote de la provincia de Santa - departamento de Ancash
CUI - 2499818

PLANO :
**ACCESO AUXILIAR A1-CA-D-01
PLANTA Y PERFIL LONGITUDINAL
Km 0+013.10 - Km 0+363.06**

ESPECIALIDAD :

CIVIL

USO :
PUENTES

ZONA :
CHIMBOTE - SANTA - ANCASH

ESCALA : 1/750
FECHA : 13/03/23
REV : R00

CÓDIGO DEL PLANO :
400197-OHL001-930-XX-DR-CV-000070

NOTAS:
*EL ALINEAMIENTO NO POSEE CURVAS.
SECCIONES TRANSVERSALES:
INICIA: 0+014
TERMINA: 0+363

REFERENCIAS: VER PLANO 400197-OHL001-930-XX-DR-CV-000071 (SECCIONES TRANSVERSALES)