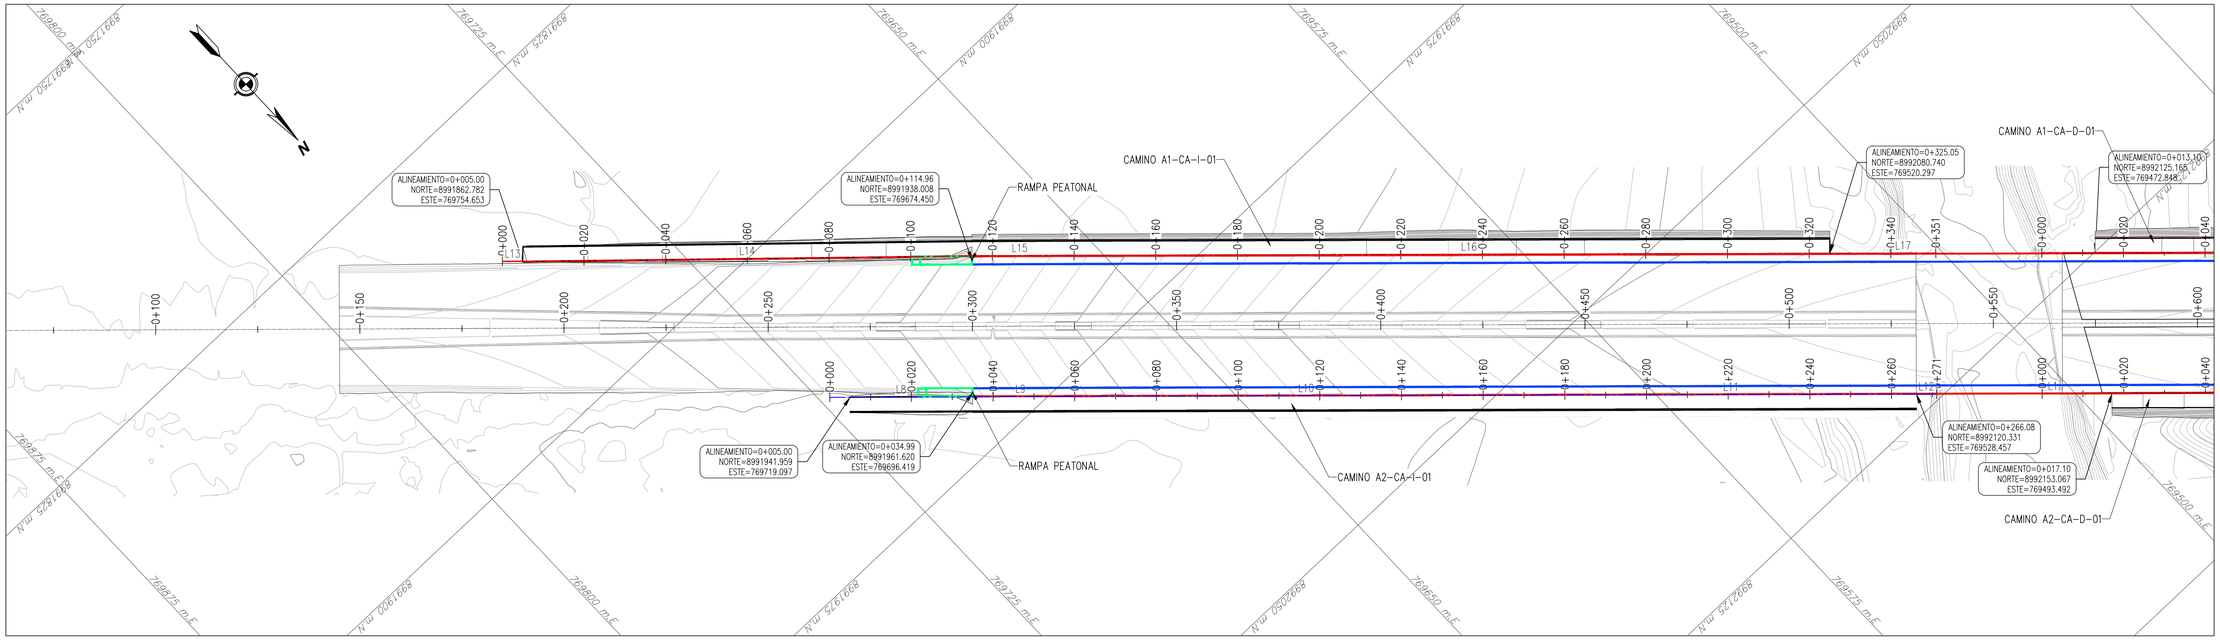

EJE A2-CA-I-01 – KM 0+005 – 0+266.08

PLANTA

ESC:1/750

TABLA DE ALINEAMIENTO *				
# TRAMO	LONGITUD	DIRECCION	PUNTO INICIAL	PUNTO FINAL
L2	129.44	N46° 53' 08.09"W	(769502.33,8992144.80	(769407.83,8992233.27)
L3	213.70	N47° 01' 19.47"W	(769407.83,8992233.27	(769251.49,8992378.95)
L4	30.00	N47° 01' 19.51"W	(769251.49,8992378.95	(769229.54,8992399.40)
L8	35.00	N46° 58' 33.01"W	(769722.75,8991938.55	(769697.16,8991962.43)

LEYENDA PLANTA

	CURVAS DE NIVEL TERRENO NATURAL
	CURVAS DE NIVEL DE DISEÑO
	EJE DE CAMINO PRINCIPAL
	EJE DE CAMINO SECUNDARIO
	RAMPAS PEATONALES

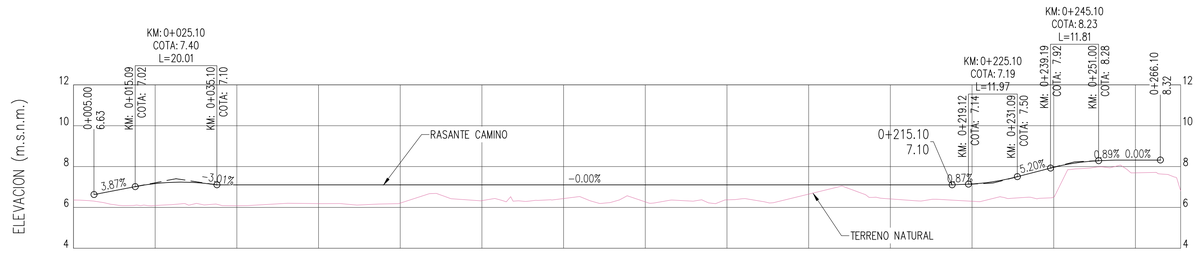

KILOMETRAJE	0+000	0+020	0+040	0+060	0+080	0+100	0+120	0+140	0+160	0+180	0+200	0+220	0+240	0+260	0+271
PENDIENTE RASANTE		3.87%	-3.01%	-0.00%								0.87%	5.20%	0.89%	0.00%
COTA RASANTE (m.s.n.m.)		7.17	7.10	7.10	7.10	7.10	7.10	7.10	7.10	7.10	7.10	7.15	7.96	8.32	
COTA DE TERRENO (m.s.n.m.)	6.36	6.09	6.08	6.19	6.21	6.33	6.43	6.27	6.37	6.65	6.42	6.30	6.50	7.69	6.81
ALT. CORTE(-)/RELL.(+)		1.07	1.02	0.92	0.89	0.77	0.67	0.83	0.73	0.45	0.69	0.85	1.46	0.63	
GEOMETRIA HORIZONTAL			PI-1	PI-2						PI-3					PI-4

EJE A2-CA-I-01 – KM 0+005 – 0+266.08

PERFIL LONGITUDINAL

ESC. H: 1/750

ESC. V: 1/150

LEYENDA PERFIL

	COTA DE TERRENO
	COTA DE RASANTE CAMINO

NOTAS:

*EL ALINEAMIENTO NO POSEE CURVAS.

SECCIONES TRANSVERSALES:

INICIA: 0+006

TERMINA: 0+266

REFERENCIAS: VER PLANO 400197-OHL001-930-XX-DR-CV-000073 (SECCIONES TRANSVERSALES)

PLANO DE UBICACIÓN

ESCALA GRAFICA :

0 7.5 15.0 22.5 30.0 37.5m

1:750–A1 1:1500–A3

LEYENDA :

Sistema de Proyección:

Universal Transversal Mercator (UTM) , Zona 17 Sur

Datum : Sistema Geodesico Mundial (WGS 84)

Fuente : Equipo Técnico

REV N°	FECHA	DESCRIPCIÓN DE LA REVISIÓN	REVISADO	DIRECTOR
R00	03/2023	EMITIDO PARA APROBACIÓN	A.P.T.	M.A.B.

	FECHA	FIRMA
DISEÑO : ENRIQUE QUINTANO A.	13/03/2023	Ing. Enrique Quintano A. Ingeniero Civil, Caminos y Puentes CIP 37955-T
DIBUJO : ROGER ROSILLO	13/03/2023	Roger Rosillo L. Tecnico CAD
REVISIÓN Y APROBACIÓN DE DISEÑO: ALBERTO PRIETO T.	13/03/2023	Alberto Prieto T. Ing. Caminos, Canales y Puertos CIP-2793-T
APROBACIÓN : RAUL FLORES C.	13/03/2023	Raul Elias Flores C. Ing. Civil CIP-59936
DIRECTOR DE PROYECTO : MIGUEL A. DEL BARCO	13/03/2023	Miguel A. Del Barco Ing. Caminos, Canales y Puertos CIP-2898-T

OHLA Perú

AIRTIFICIAL

PERÚ Presidencia del Consejo de Ministros

RECONSTRUCCIÓN CON CAMBIOS

TITULO :

ENTREGA DE DEFENSAS RIBEREÑAS DEL RIO LACRAMARCA

(PAQUETE R-07)

Creación del servicio de protección en riberas del río Lacramarca vulnerables ante peligros de inundación, en 58 comunidades en los distritos de Macate, Cáceres del Perú y Chimbote de la provincia de Santa - departamento de Ancash CUI - 2499818

PLANO :

ACCESO AUXILIAR A2-CA-I-01

PLANTA Y PERFIL LONGITUDINAL

Km 0+005 - Km 0+266.08

ESPECIALIDAD :

CIVIL

USO :

PUENTES

ZONA :

CHIMBOTE – SANTA – ANCASH

ESCALA :	FECHA :	REV :
1/750	13/03/23	R00

CÓDIGO DEL PLANO :

400197-OHL001-930-XX-DR-CV-000072

RECONSTRUCCIÓN CON CAMBIOS

REVISIÓN DE DOCUMENTOS TÉCNICOS

☐ A- ACEPTADO

☐ B- ACEPTADO CON COMENTARIOS

☐ C- RECHAZADO

FIRMA FECHA