

Chimbote, octubre 20 del 2022

CARTA GEGE N° 0424 - 2022-SEDACHIMBOTE S.A.

Señor
Miguel Angel Del Barco
Gerente de Proyecto
OBRASCON HUARTE LAIN S.A. - OHLA
Lima

REF.: **Carta N° CO-PE-1PE325-GP-TC-CDC-0609 (4756)**

Por el presente, saludo a usted cordialmente, a la vez, en atención al documento en referencia, nuestra Gerencia Técnica a través de su Jefatura de Ingeniería ha preparado la información de la infraestructura que cruza el lecho del río Lacramarca con su debida ubicación, a fin de que su representada tome las previsiones necesarias a efectos de evitar el deterioro en la infraestructura de SEDACHIMBOTE S.A. Se detalla:

- Línea de Impulsión N° 20 - DN315mm PVC
- Línea de Impulsión Pozo N° 18 y 19 - DN 400mm A.C.
- Línea de Impulsión Pozo N° 21 - DN 400mm G.R.P.
- Línea de Aducción del R III B a los 08 PP.JJ. - DN 315mm PVC
- Línea de Aducción del R III a los sectores 3-4-5 - DN 700mm GRP

Asimismo, tengo a bien hacerle llegar en archivo digital la información requerida.

De igual modo, se comunica que se ha designado como Coordinador para el Proyecto, al Bach.Ing. Segundo Fernando García Zavaleta, con quien estimaré efectuar las coordinaciones del caso - Celular N° 944895099, E-mail: sgarcia@sedachimbote.com.pe


Sin otro particular, aprovecho la ocasión para suscribirme de usted.

Atentamente,


Dr. CPC. Francisco León Caverio
GERENTE GENERAL
SEDACHIMBOTE S.A.



/apc.

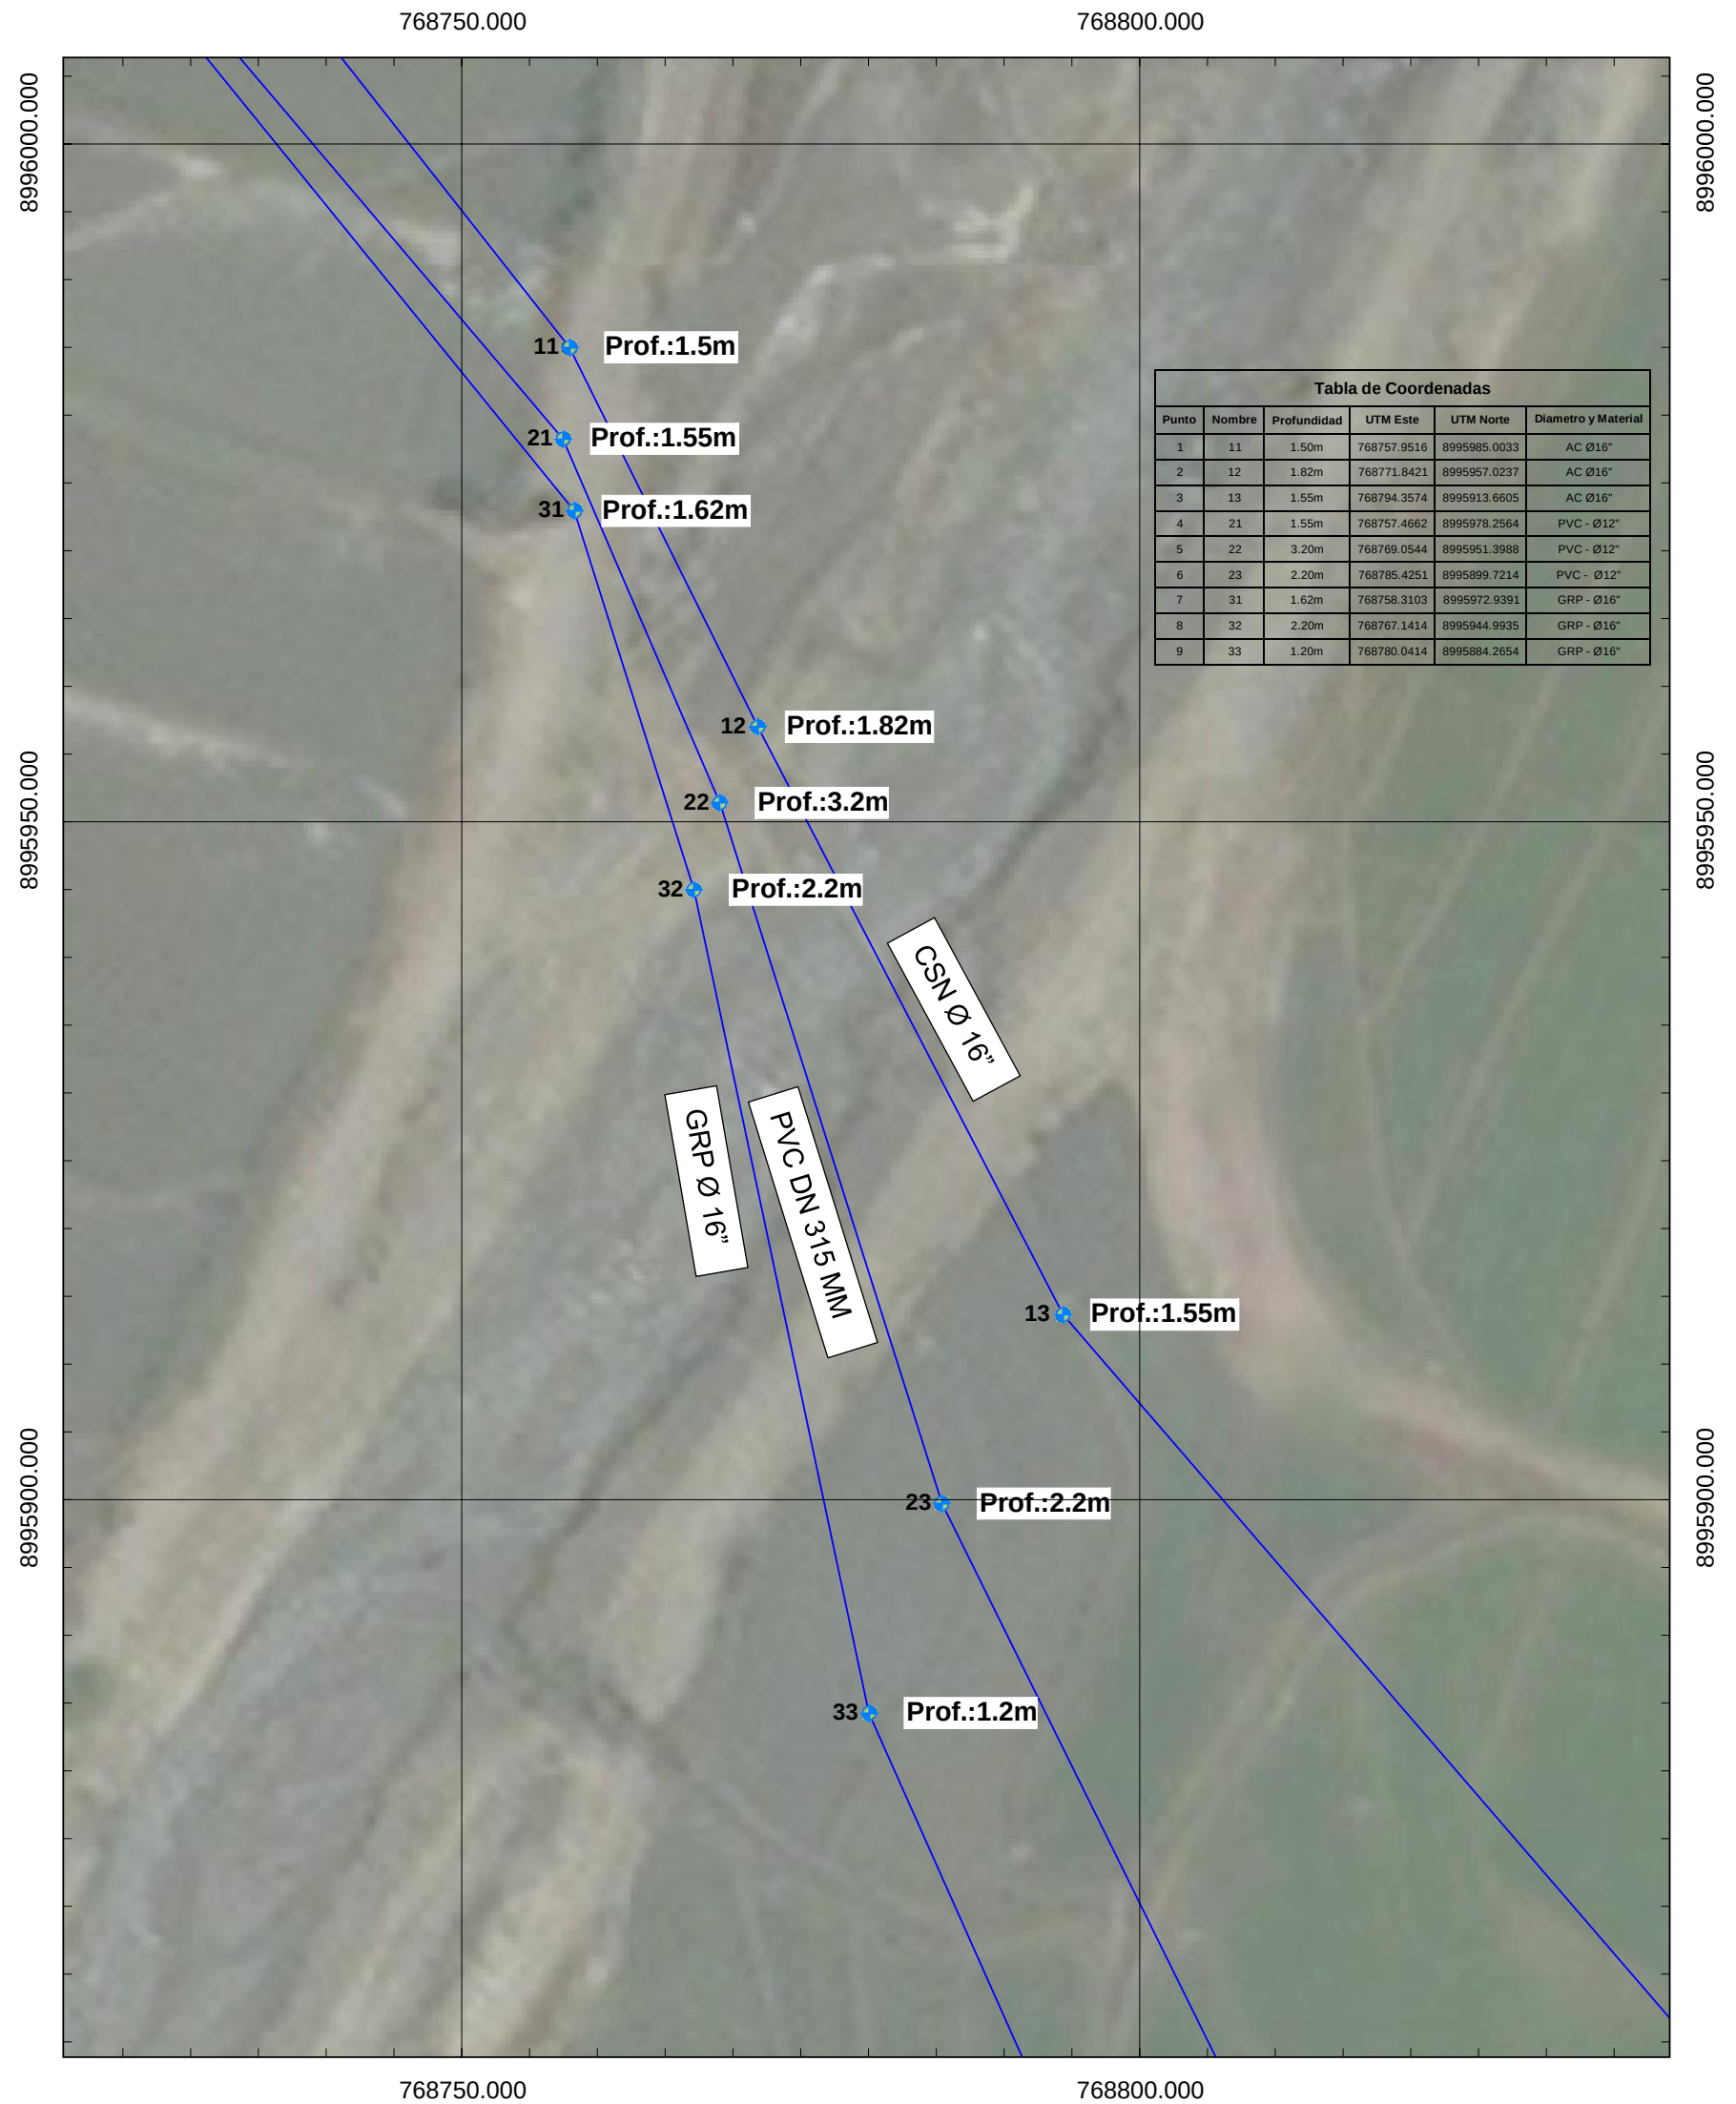

VoBo GEGE: Dr. CPC. FRANCISCO LEON CAVERO	Proyecto: JEFATURA DE CATASTRO TECNICO	Escala: Indicada	Región: ANCASH	Referencia Geográfica Proyección: UTP Mercator Datum: WGS 1984 32717 HUSO: 17 Sur		Archivo: \\Server\CATE\Castro Tecnico.dwg	
VoBo TECN: Ing. Juan Bustamante Encinas	Plano: CRUCE DE REDES DE AGUA CON EJE DEL DREN LACRAMARCA	Fecha: Oct 2022	Provincia: SANTA	Especialidad: A.R.		Lámina: 01	
VoBo CATE: Ing. Giancarlos Ardiles Q.		Diseño: AEG - CEEV	Distrito: CHIMBOTE				