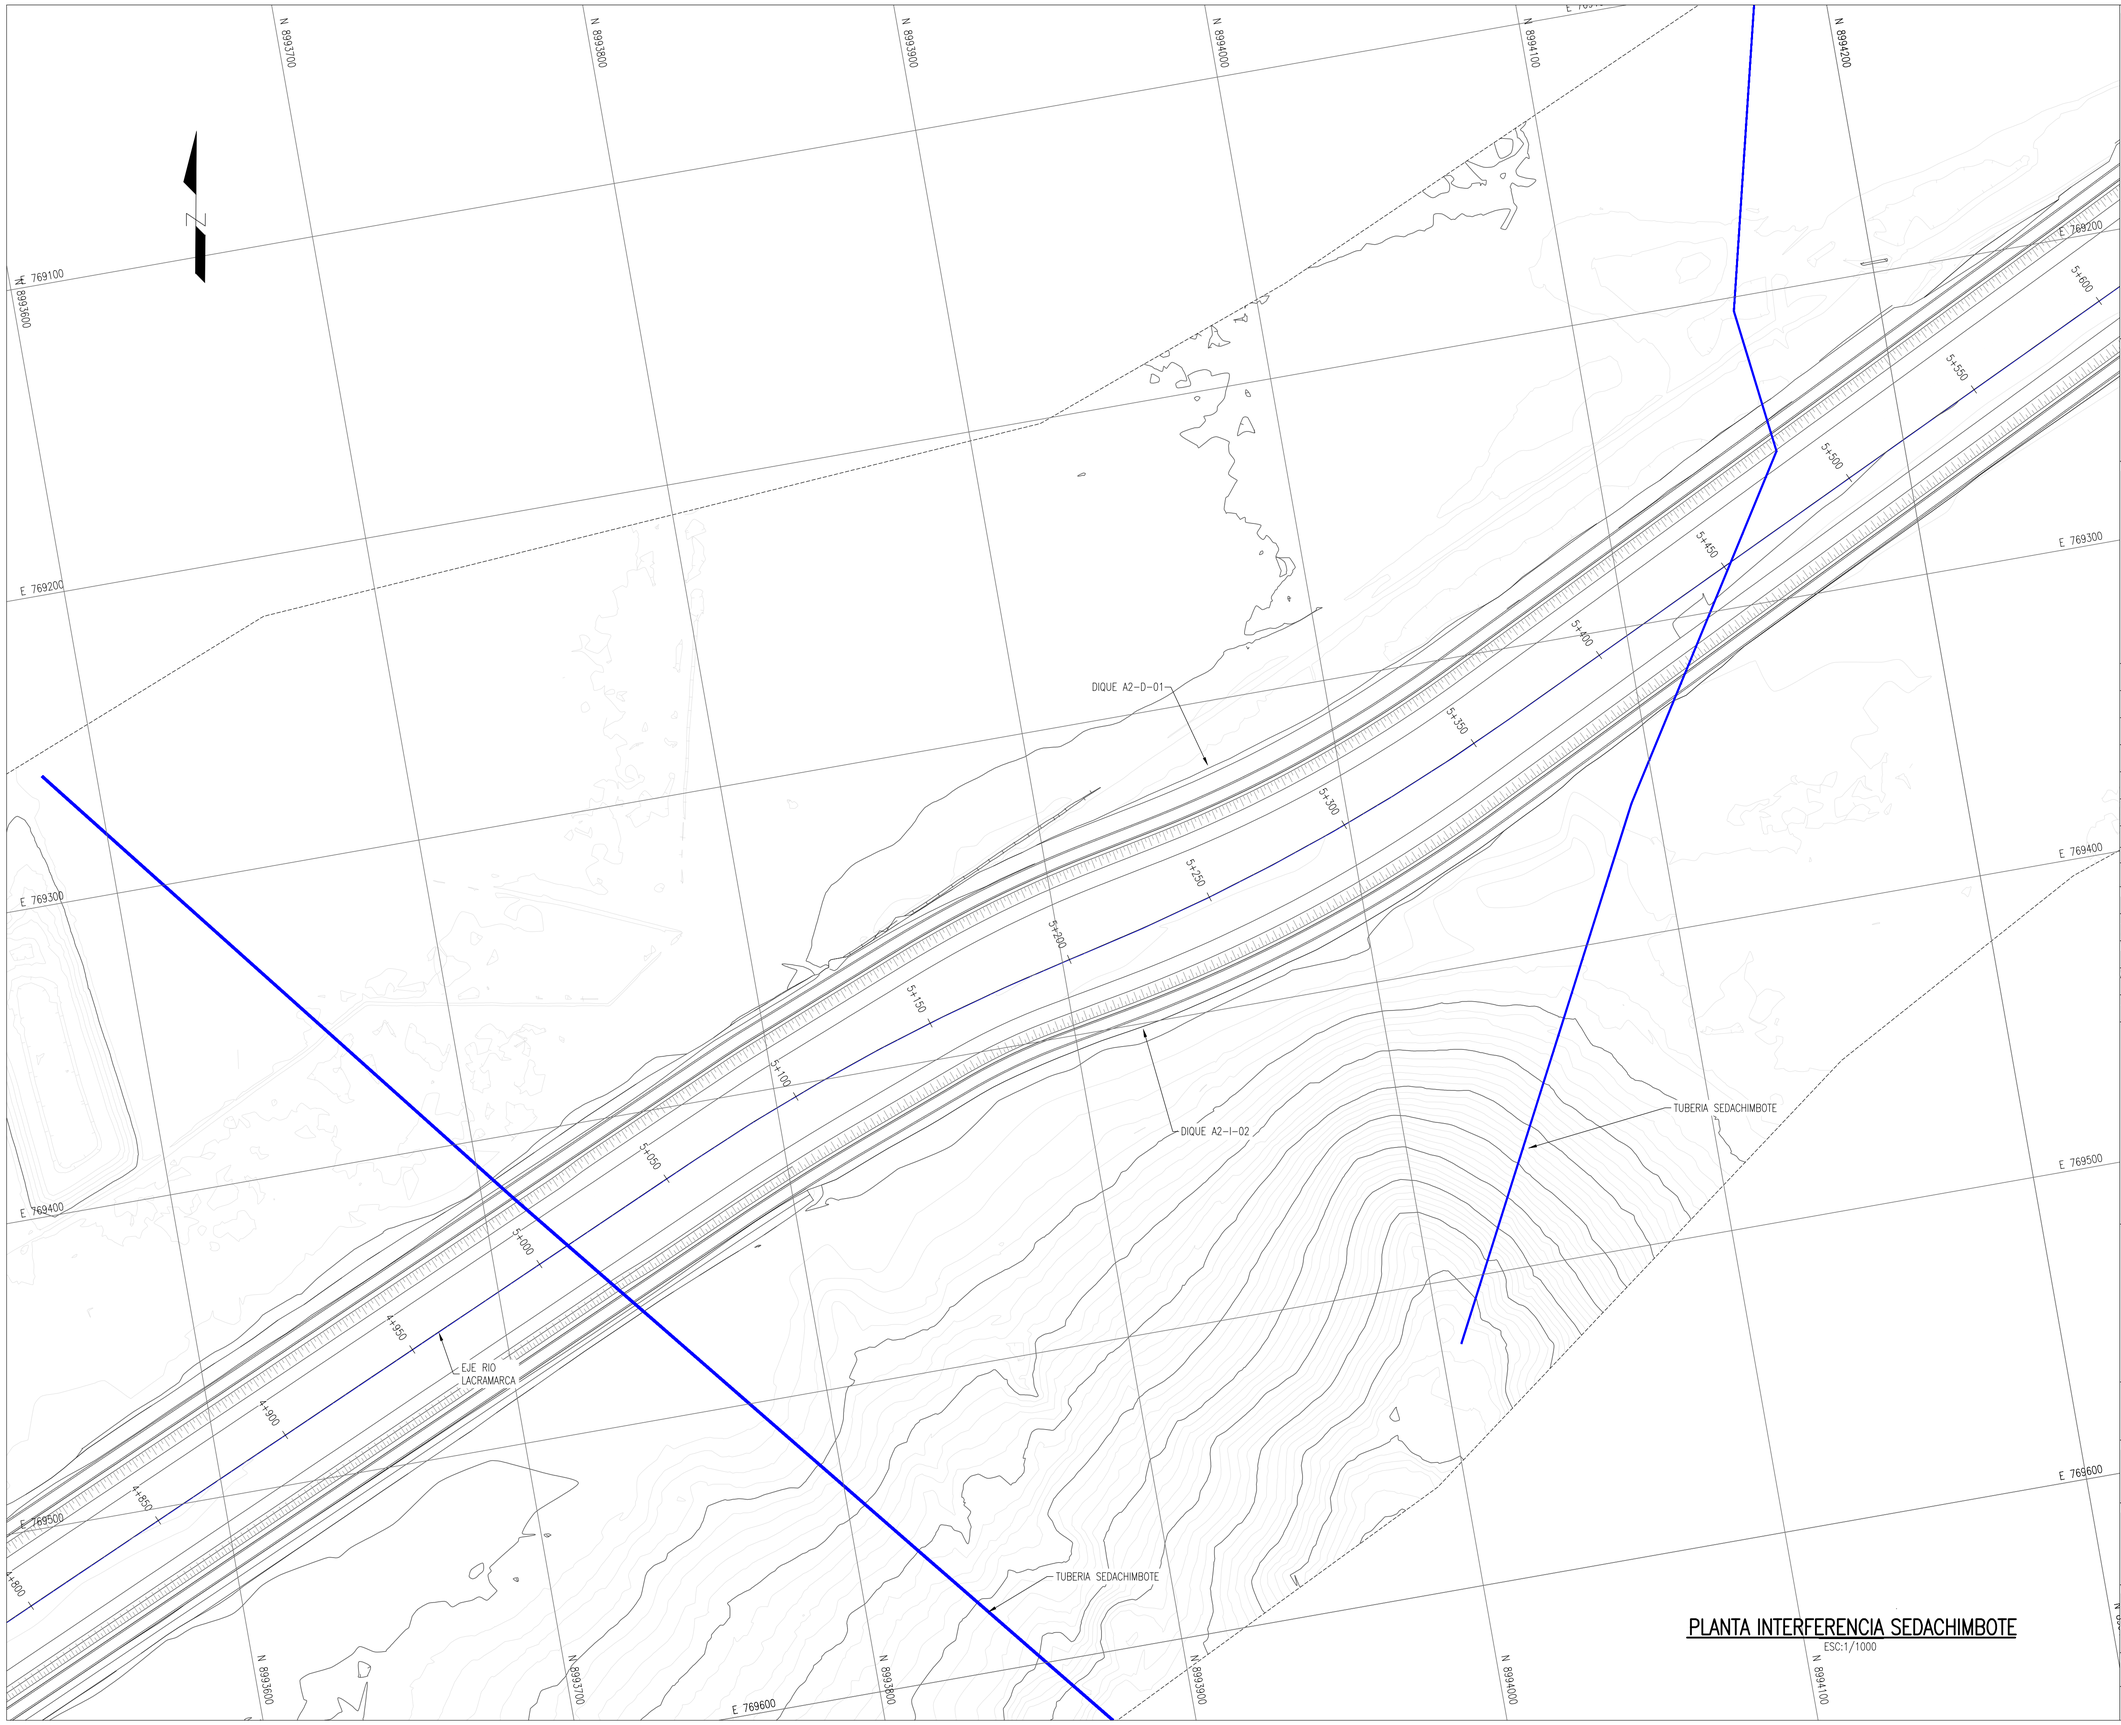

PLANTA INTERFERENCIA SEDACHIMBOTE

ESC:1/1000

UBICACIÓN :

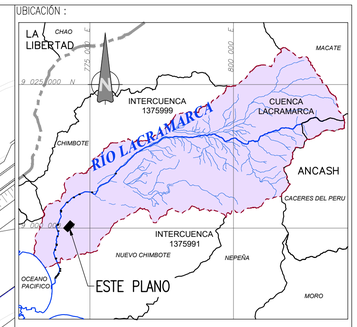

ESCALA GRÁFICA :

0 50 100

1:1,000 METROS

LEYENDA :

N° REV.	FECHA	REVISIONES	REV.	APROB.
–	–	–	–	–
R00	03-23	PARA REVISIÓN INTERNA	R.F.C.	D.R.M.

DISCIPLINAS	FECHA	FIRMAS
DISEÑO: MISAEL BOTTONI VARILLAS	20/03/2023	Misael Bottoni Varillas Ing. Olivos Vento CIP 200216
DIBUJO: ABEL VILCHEZ SILVA	20/03/2023	Abel A. Vilchez Silva Cadista
REVISIÓN Y APROBACIÓN DE DISEÑO: LUIS GAMERO CABREJOS	20/03/2023	Luis Gamero Cabrejos Ing. Olivos Vento CIP 200200
APROBACIÓN : RAÚL E. FLORES CAMPOS	22/07/2022	Raul Elias Flores Campos Ing. Civil CIP 90526
DIRECTOR DE PROYECTO: MIGUEL A. DEL BARCO	20/03/2023	Miguel A. Del Barco Ing. Contrato, Cimientos y Puentes CIP 20036 1

OHLA Perú

PERÚ Presidencia del Consejo de Ministros

RECONSTRUCCIÓN CON CAMBIOS

INGENIERÍA DE DISEÑO DE LAS DEFENSAS RIBEREÑAS DEL RÍO LACRAMARCA. PAQUETE R-7

PLANO : PLANO TOPOGRÁFICO – SEDACHIMBOTE PLANTA

ESPECIALIDAD : CIVILES

USO: DEFENSAS RIBEREÑAS

ZONA: CHIMBOTE-SANTA-ANCASH

ESCALA:	FECHA:	REV:
1:1000	20/03/2023	R00

CO-PE-1PE327-CI-DA-687