


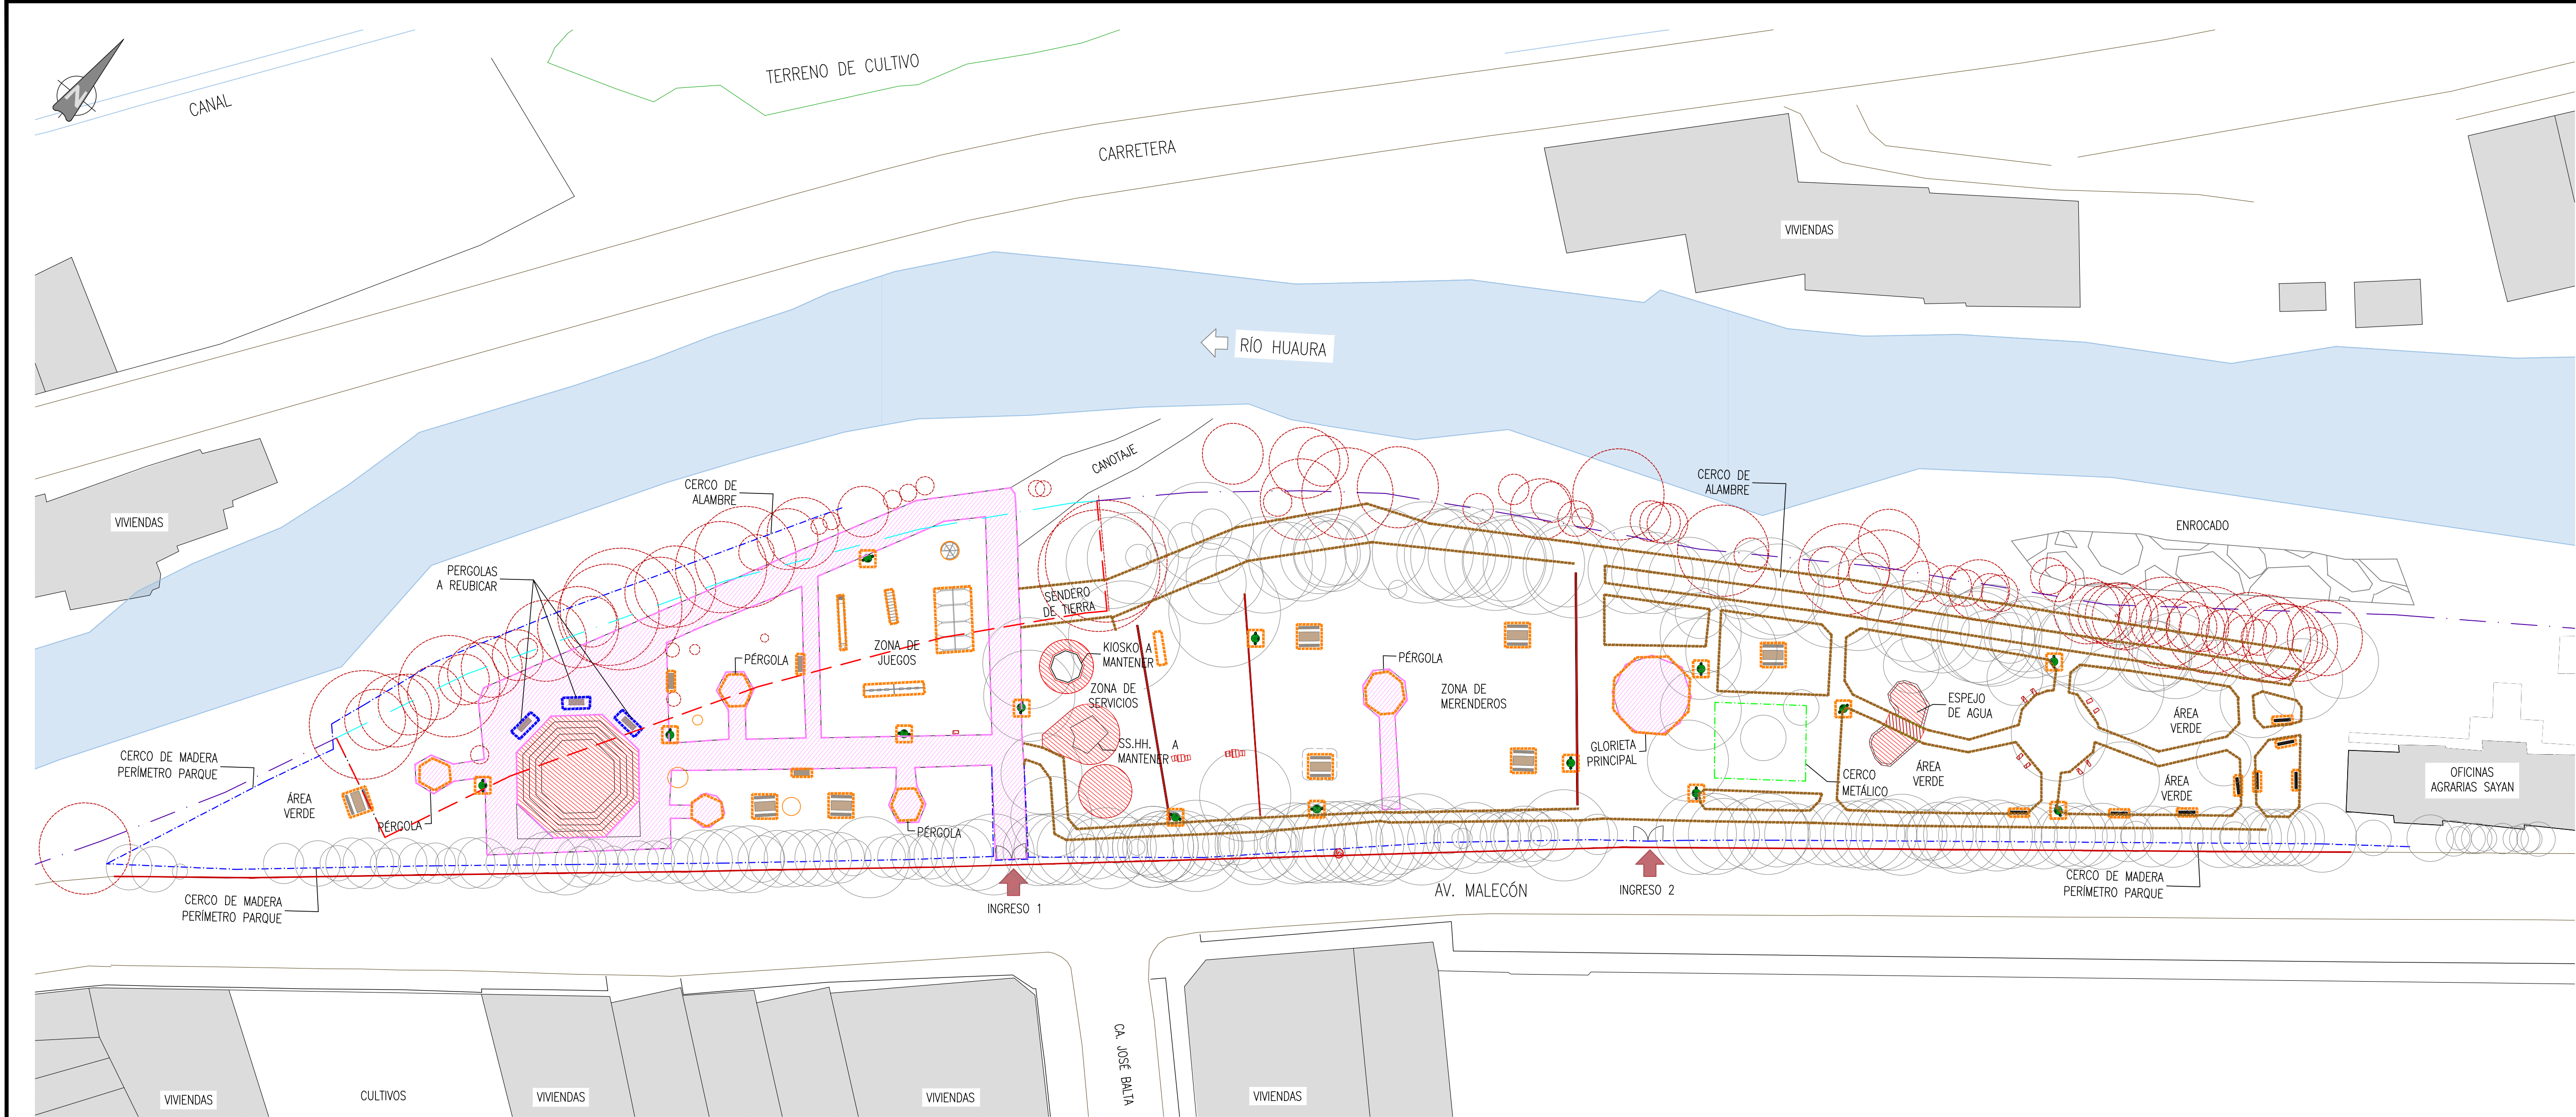

SITUACIÓN ACTUAL – INFRAESTRUCTURA PAISAJÍSTICA EN ALAMEDA DE SAYAN  
ESCALA 1:350

- NOTA:
- LOS ELEMENTOS A DEMOLER Y ELIMINAR SERÁN: GRADERO DE CONCRETO, PISO DE CONCRETO, PISO EMPEDRADO, SARDINELES DE CONCRETO, ESTANQUE DE CONCRETO, JUEGO DE AJEDREZ DE CONCRETO.
  - LOS ELEMENTOS A DESMONTAR, RETIRAR Y ENTREGAR A LA MUNICIPALIDAD SERÁN: JUEGOS INFANTILES, BANCAS DE MADERA, MERENDEROS DE MADERA, GLORIETAS DE MADERA, CERCO DE MADERA, PÓRTICOS DE MADERA, TACHOS DE BASURA.
  - LOS ELEMENTOS A REUBICAR SERÁN 3 PÉRGOLAS DE MADERA.

MOBILIARIO E INSTALACIONES EXISTENTES A DEMOLER O RETIRAR



UBICACIÓN

ESCALA GRÁFICA

LEYENDA

PROYECTO DE MURO MU-PR-54B-I

- EJE DE MURO DE ANCLAJE
- EJE DE MURO DE CONTENCIÓN
- LINEA DE AFECTACIÓN POR TALUD

| REV. N° | FECHA      | DESCRIPCIÓN DE LA REVISIÓN      | REVISADO | DIRECTOR |
|---------|------------|---------------------------------|----------|----------|
| RO1     | 05.05.2023 | PAQUETE 4-EMITO PARA APROBACIÓN | ABB      | AMG      |
| ROO     | 02.05.2023 | PAQUETE 4-EMITO PARA APROBACIÓN | ABB      | JLQ      |

| DISEÑO                          | FECHA    | FIRMA |
|---------------------------------|----------|-------|
| MARIA ROBLES D.                 | 02.05.23 |       |
| ANDREA HICA I.                  | 03.05.23 |       |
| REVISIÓN Y APROBACIÓN DE DISEÑO | 04.05.23 |       |
| APROBACIÓN                      | 05.05.23 |       |
| DIRECTOR DE PROYECTO            | 08.05.23 |       |

PERÚ

Presidencia del Consejo de Ministros

RECONSTRUCCIÓN CON CAMBIOS

PROYECTO: "ENTREGA DE LAS DEFENSAS RIBEREÑAS DEL RÍO CAÑETE Y DEL RÍO HUAURA (PAQUETE 5)"

PROYECTO:3 "CREACIÓN DEL SERVICIO DE PROTECCIÓN EN LAS RIBERAS DEL RÍO HUAURA VULNERABLE ANTE PELIGRO DE INUNDACIONES EN LAS LOCALIDADES DE 5 DISTRITOS DE LA PROVINCIA DE OYÓN Y 8 DISTRITOS DE LA PROVINCIA DE HUAURA - DEPARTAMENTO DE LIMA"

PLANO : PLANO DE DEMOLICIÓN INFRAESTRUCTURA PAISAJÍSTICA EN ALAMEDA DE SAYAN

ESPECIALIDAD : PAISAJISMO

USO : 890 - Reforestación / Infraestructura verde - área 1

ZONA : HUAURA-HUAURA-LIMA

| ESCALA | FECHA      | REV |
|--------|------------|-----|
| 1:350  | 10.05.2023 | RO1 |

CÓDIGO DEL PLANO : 400200-OHL001-890-XX-DR-LS-004090