



H:\3-WPRA\3-2-GRPA\15-HE-LE\2-HUAURA\2-PAQUETE-4\1-PROYECTO-DIQUES\2-R01\PP_RIO_HUAURA.DWG

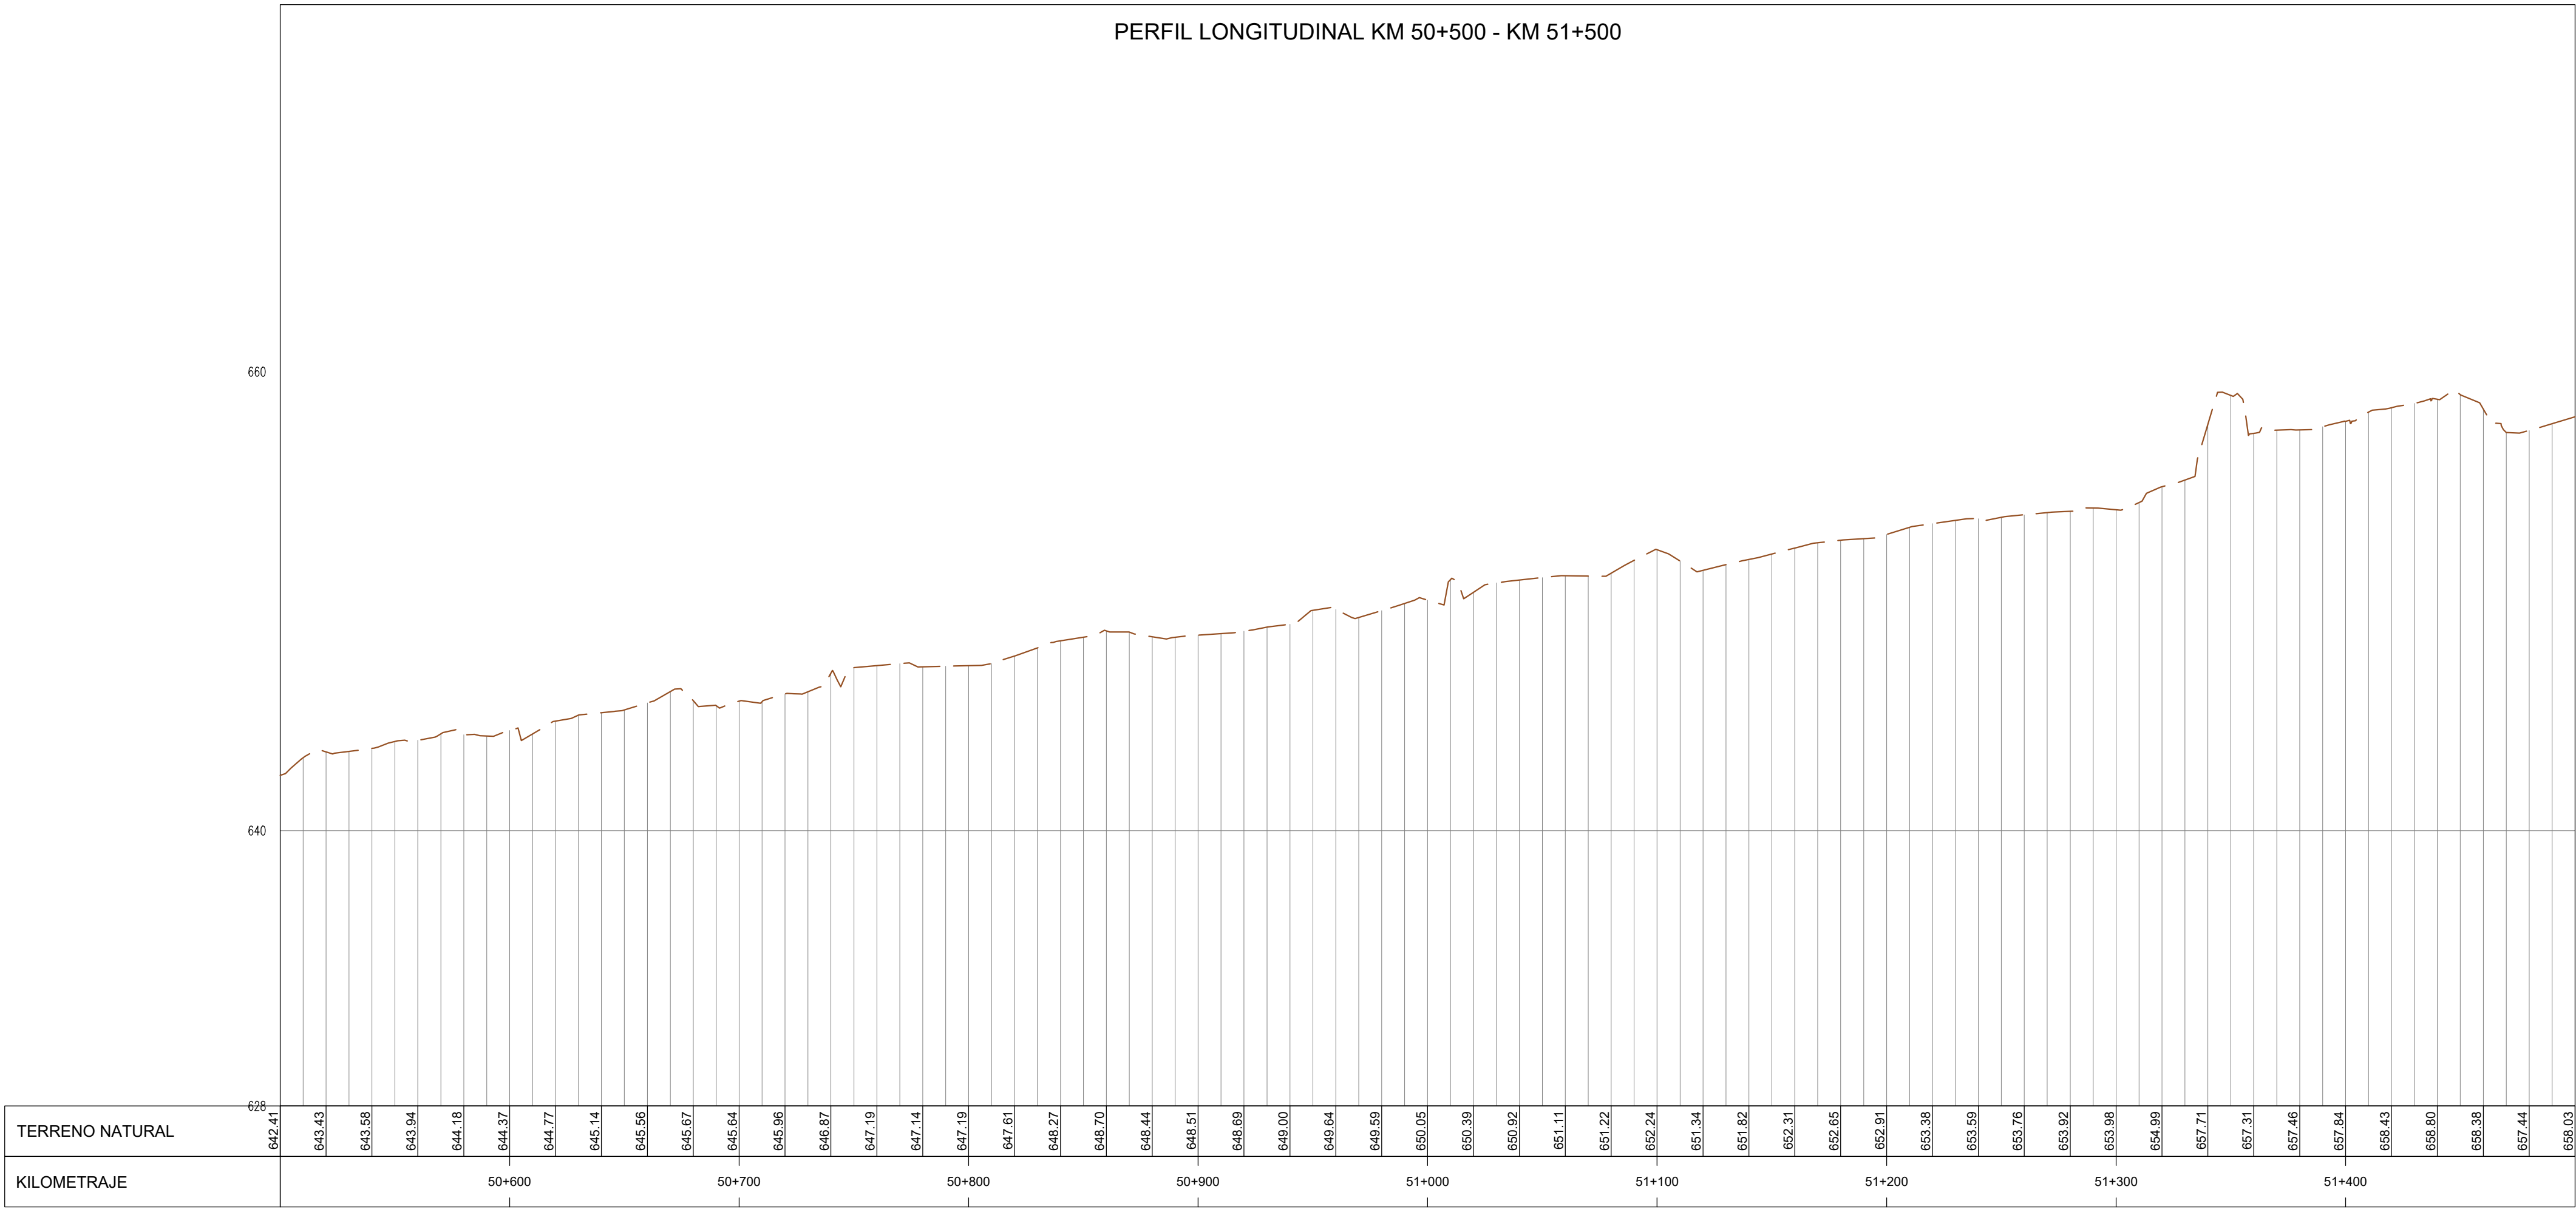

PERFIL
Escala H1:2000 V1:200

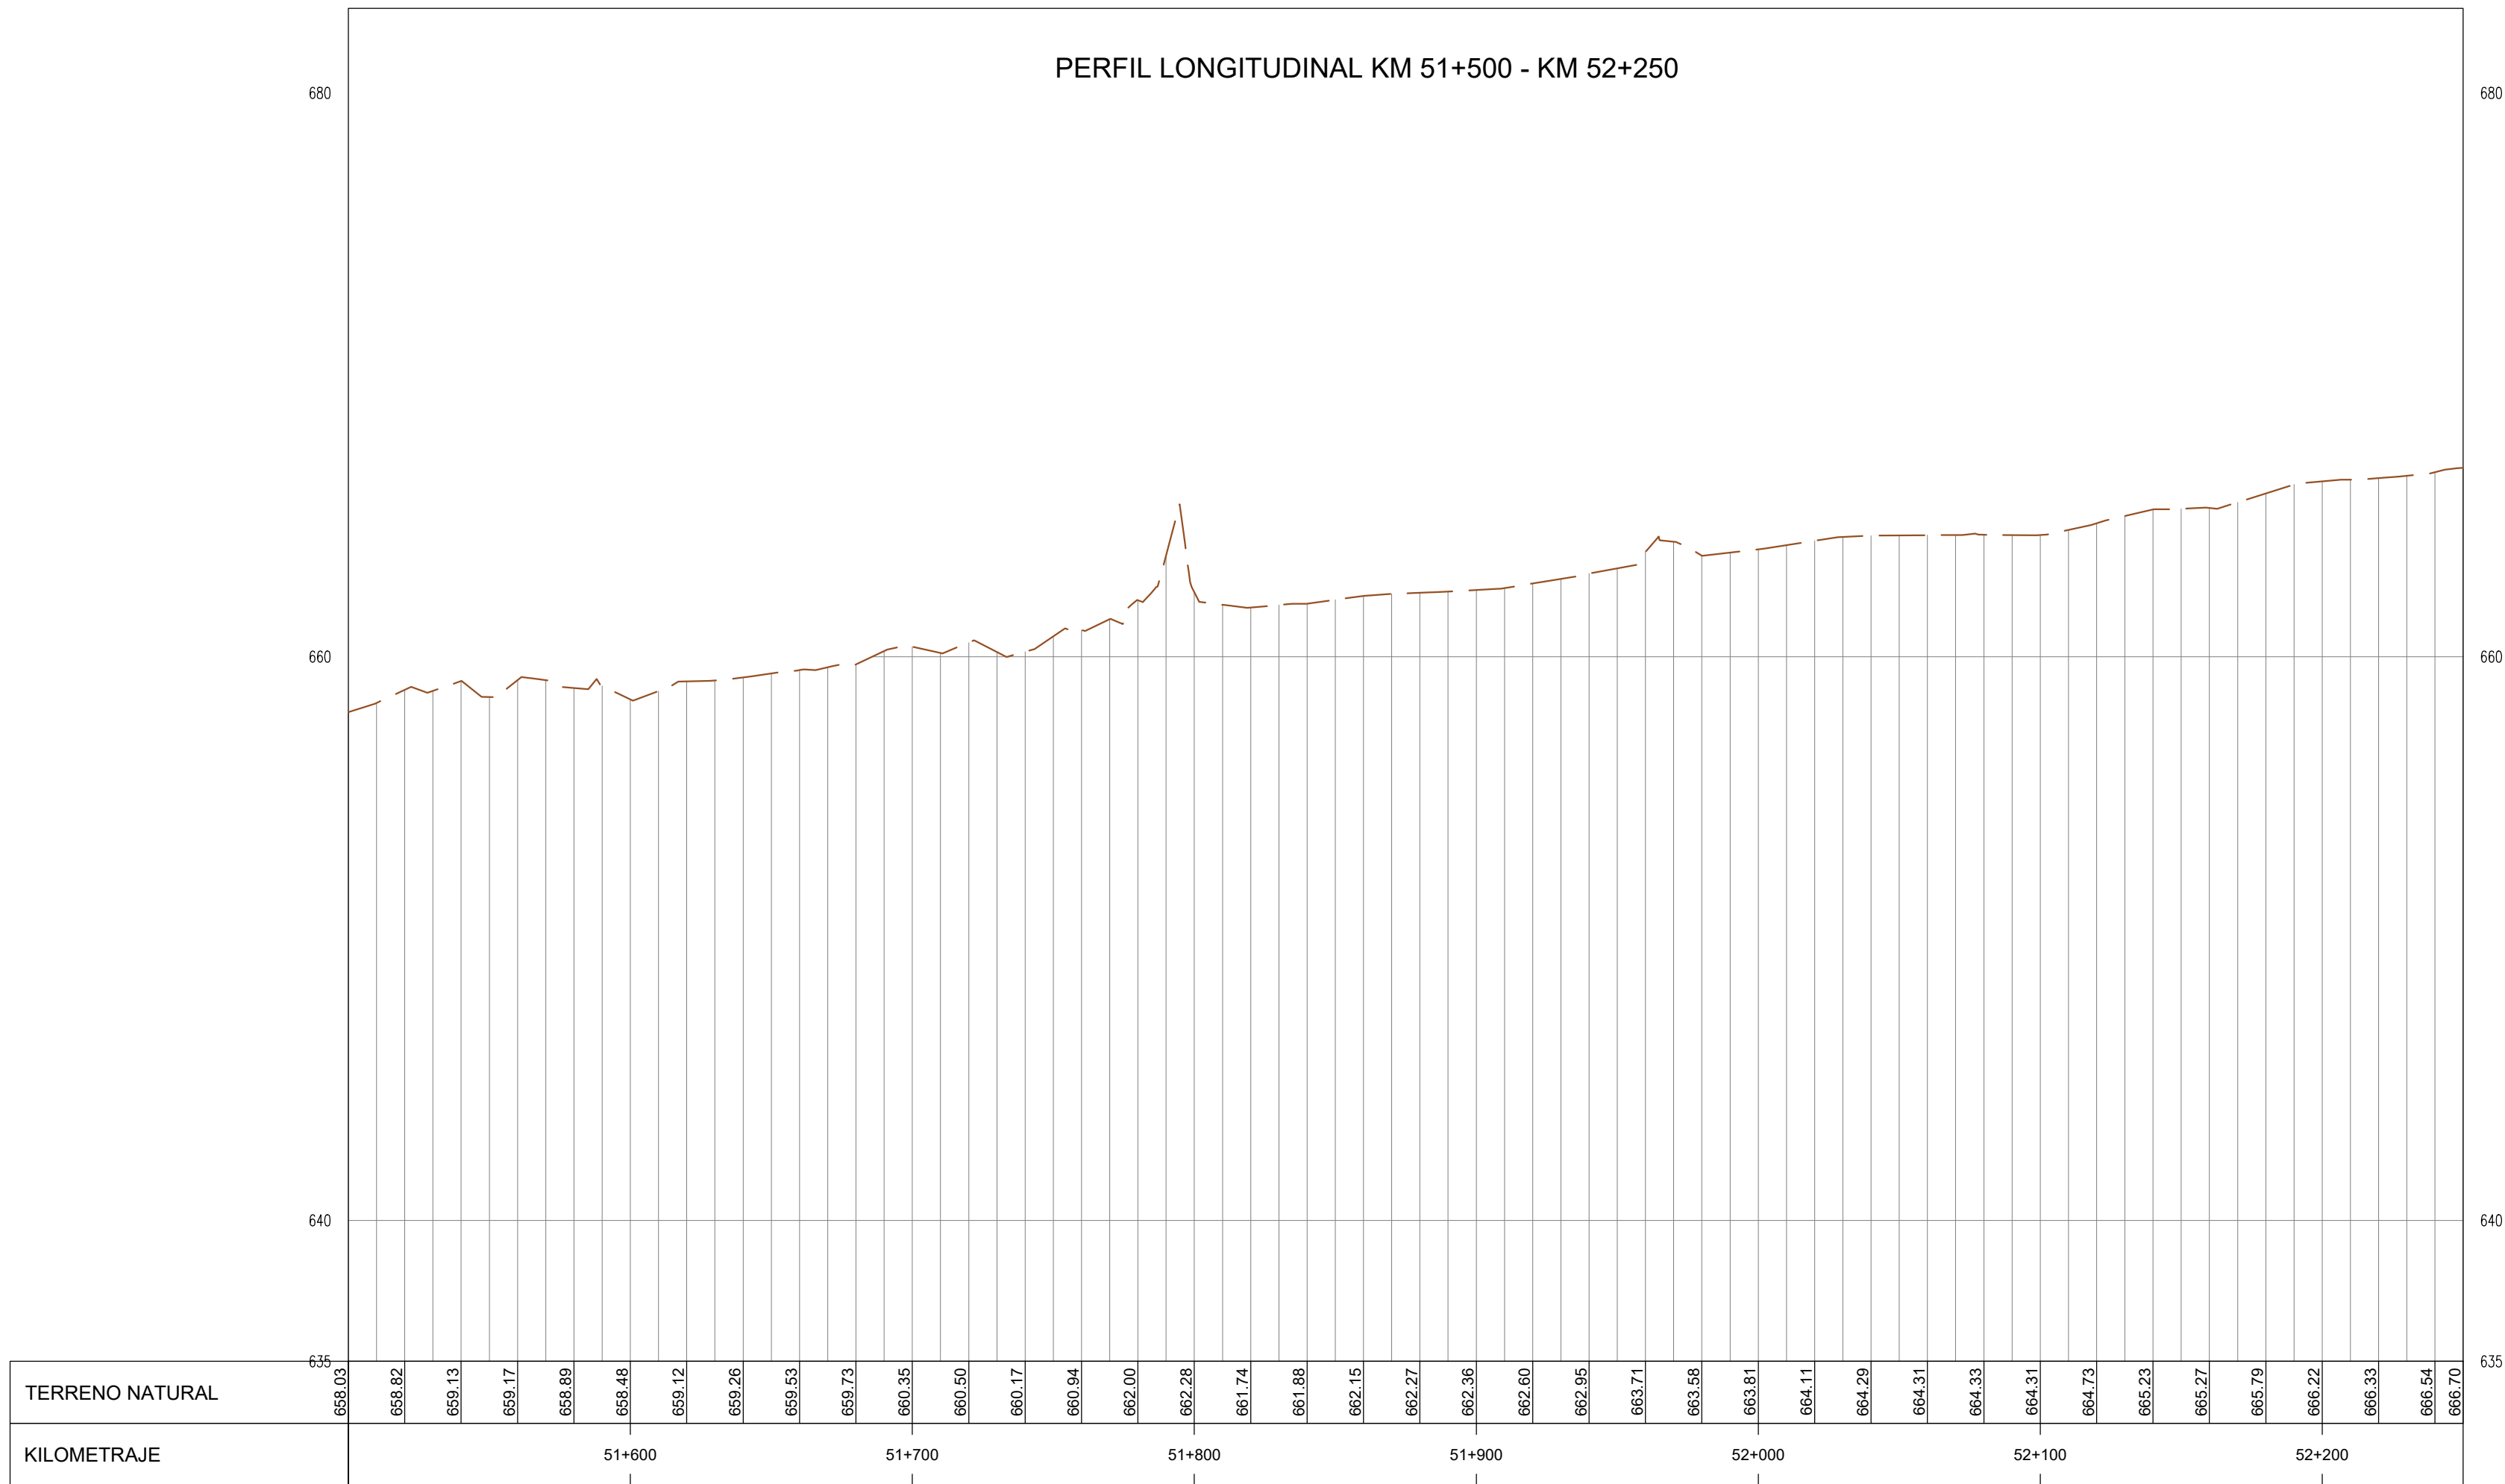

PERFIL
Escala H1:2000 V1:200



ACEPTADO

Mr Rogelio Gonzales Jun 8 2023


PARA CONSTRUCCIÓN

FECHA: 08/06/2023.

UBICACIÓN



ESCALA GRÁFICA

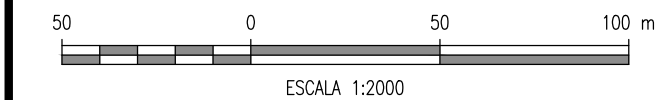

LEYENDA
PERFIL
SUPERFICIE DE TERRENO NATURAL

-	-	-	-	-
-	-	-	-	-
-	-	-	-	-
R01	05.2023	PAQUETE 4-DIMTO PARA APROBACIÓN	ABB	AMC
R00	02.2023	PAQUETE 4-DIMTO PARA APROBACIÓN	ABB	JLQ
REV N°	FECHA	DESCRIPCIÓN DE LA REVISIÓN	REVISADO	DIRECTOR

	FECHA	FIRMA
DISEÑO : RUBEN BACA P.	02.05.23	
DIBUJO : ISRAEL ANTEZANA C.	03.05.23	
REVISIÓN Y APROBACIÓN DE DISEÑO : ALBERTO BRAVO B.	04.05.23	
APROBACIÓN : BEATRIZ LUCAS A.	05.05.23	
DIRECTOR DE PROYECTO : ANDRE MEIRA DE VASCONCELLOS G.	08.05.23	



PROYECTO:
"ENTREGA DE LAS DEFENSAS RIBEREÑAS DEL RÍO CAÑETE Y DEL RÍO HUAURA (PAQUETE 5)"
PROYECTO:3
"CREACIÓN DEL SERVICIO DE PROTECCIÓN EN LAS RIBERAS DEL RÍO HUAURA VULNERABLE ANTE PELIGRO DE INUNDACIONES EN LAS LOCALIDADES DE 5 DISTRITOS DE LA PROVINCIA DE OYÓN Y 8 DISTRITOS DE LA PROVINCIA DE HUAURA - DEPARTAMENTO DE LIMA"

PLANO :
PERFIL LONGITUDINAL 2/2
RÍO HUAURA
KM 48+500 – KM 52+250

ESPECIALIDAD :
TOPOGRAFÍA

USO :
501 – Defensas ribereñas – parte 1

ZONA :
HUAURA-HUAURA-LIMA

ESCALA :
1:2000
FECHA :
10.05.2023
REV :
R01

CÓDIGO DEL PLANO :
400200-OHL001-501-XX-DR-TP-004721

NOTAS:

- DIMENSIONES EN METROS, SALVO INDICADO
- ORIGINAL EN A1.