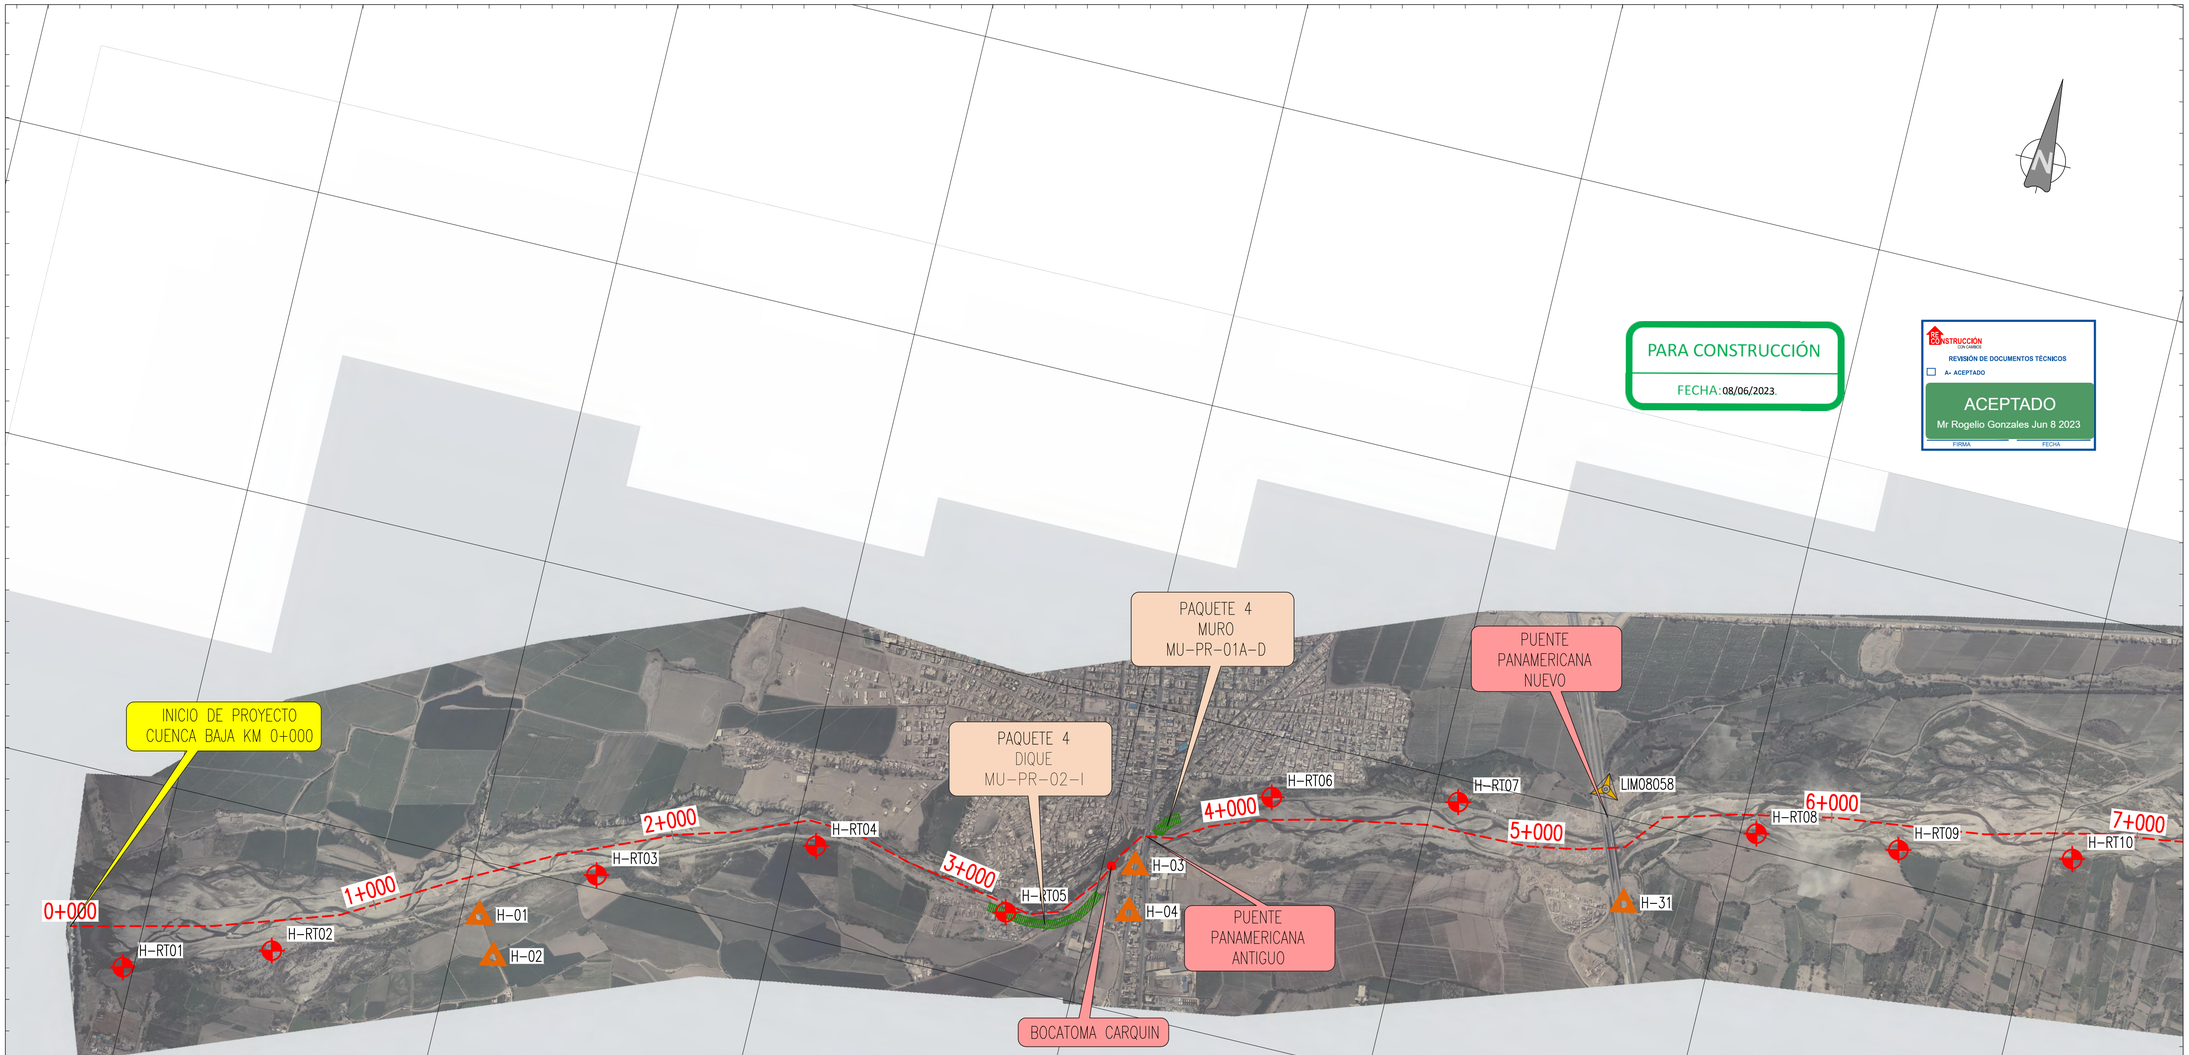

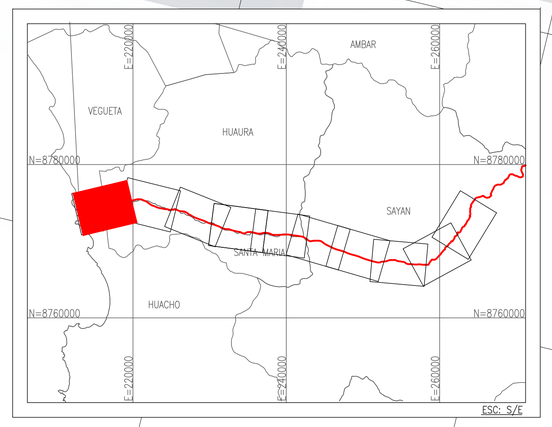

NOTAS:
1. ORIGINALES EN FORMATO A1.
2. DIMENSIONES EN METROS, SALVO INDICADO

INFORMACIÓN CARTOGRÁFICA	
DATUM HORIZONTAL	WGS-84
DATUM VERTICAL	NIVEL MEDIO DEL MAR
PROYECCIÓN	UTM
ZONA	18-S
PAÍS	PERÚ

RED PRIMARIA

PUNTO	COORDENADA ESTE	COORDENADA NORTE	COTA EGM2008
LIM08058	217540.790	8775080.216	70.913

RED SECUNDARIA

PUNTO	COORDENADA ESTE	COORDENADA NORTE	COTA EGM2008
H-01	214059.505	8773822.573	17.816
H-02	214135.024	8773702.526	18.493
H-03	216104.510	8774477.232	56.539
H-04	216119.569	8774325.850	57.318

RED TERCIARIA

PUNTO	COORDENADA ESTE	COORDENADA NORTE	COTA NIVELADA
H-RT01	212966.180	8773391.256	4.373
H-RT02	213426.568	8773556.688	9.588
H-RT03	214400.751	8774042.607	22.948
H-RT04	215075.485	8774301.455	29.929
H-RT05	215727.895	8774234.396	39.126
H-RT06	216485.716	8774801.163	50.305
H-RT07	217081.509	8774927.211	57.589
H-RT08	218052.389	8775052.892	70.387
H-RT09	218515.966	8775108.833	74.067
H-RT10	219074.454	8775211.552	81.675

UBICACIÓN

ESCALA GRÁFICA

100 0 100 200 300 400 500 m

ESCALA 1:10000

LEYENDA

- RED PRIMARIA
- RED SECUNDARIA
- RED TERCIARIA
- DIQUES EXISTENTES
- BOCATOMAS
- PAQUETE 1
- PAQUETE 2
- PAQUETE 3
- PAQUETE 4

REV N°	FECHA	DESCRIPCIÓN DE LA REVISIÓN	REVISADO	DIRECTOR
–	–	–	–	–
–	–	–	–	–
–	–	–	–	–
R01	05.2023	PAQUETE 4-EMITIDO PARA APROBACIÓN	ABB	AMG
R00	02.2023	PAQUETE 4-EMITIDO PARA APROBACIÓN	ABB	JLQ

	FECHA	FIRMA
DISEÑO : RUBEN BACA P.	02.05.23	
DIBUJO : ISRAEL ANTEZANA C.	03.05.23	
REVISIÓN Y APROBACIÓN DE DISEÑO : ALBERTO BRAVO B.	04.05.23	
APROBACIÓN : BEATRIZ LUCAS A.	05.05.23	
DIRECTOR DE PROYECTO : ANDRE MEIRA DE VASCONCELLOS G.	08.05.23	

OHLA Perú

TYPSA

PERÚ Presidencia del Consejo de Ministros

RECONSTRUCCIÓN CON CAMBIOS

PROYECTO: "ENTREGA DE LAS DEFENSAS RIBEREÑAS DEL RÍO CAÑETE Y DEL RÍO HUAURA (PAQUETE 5)"

PROYECTO:3 "CREACIÓN DEL SERVICIO DE PROTECCIÓN EN LAS RIBERAS DEL RÍO HUAURA VULNERABLE ANTE PELIGRO DE INUNDACIONES EN LAS LOCALIDADES DE 5 DISTRITOS DE LA PROVINCIA DE OYÓN Y 6 DISTRITOS DE LA PROVINCIA DE HUAURA - DEPARTAMENTO DE LIMA"

PLANO :
PLANO GENERAL 1/10
GEODESIA
PAQUETE 4

ESPECIALIDAD :
TOPOGRAFÍA

USO :
501 - Defensas ribereñas - parte 1

ZONA :
HUAURA-HUAURA-LIMA

ESCALA :	FECHA :	REV :
1:10000	10.05.2023	R01

CÓDIGO DEL PLANO :
400200-OHL001-501-XX-DR-TP-004800