


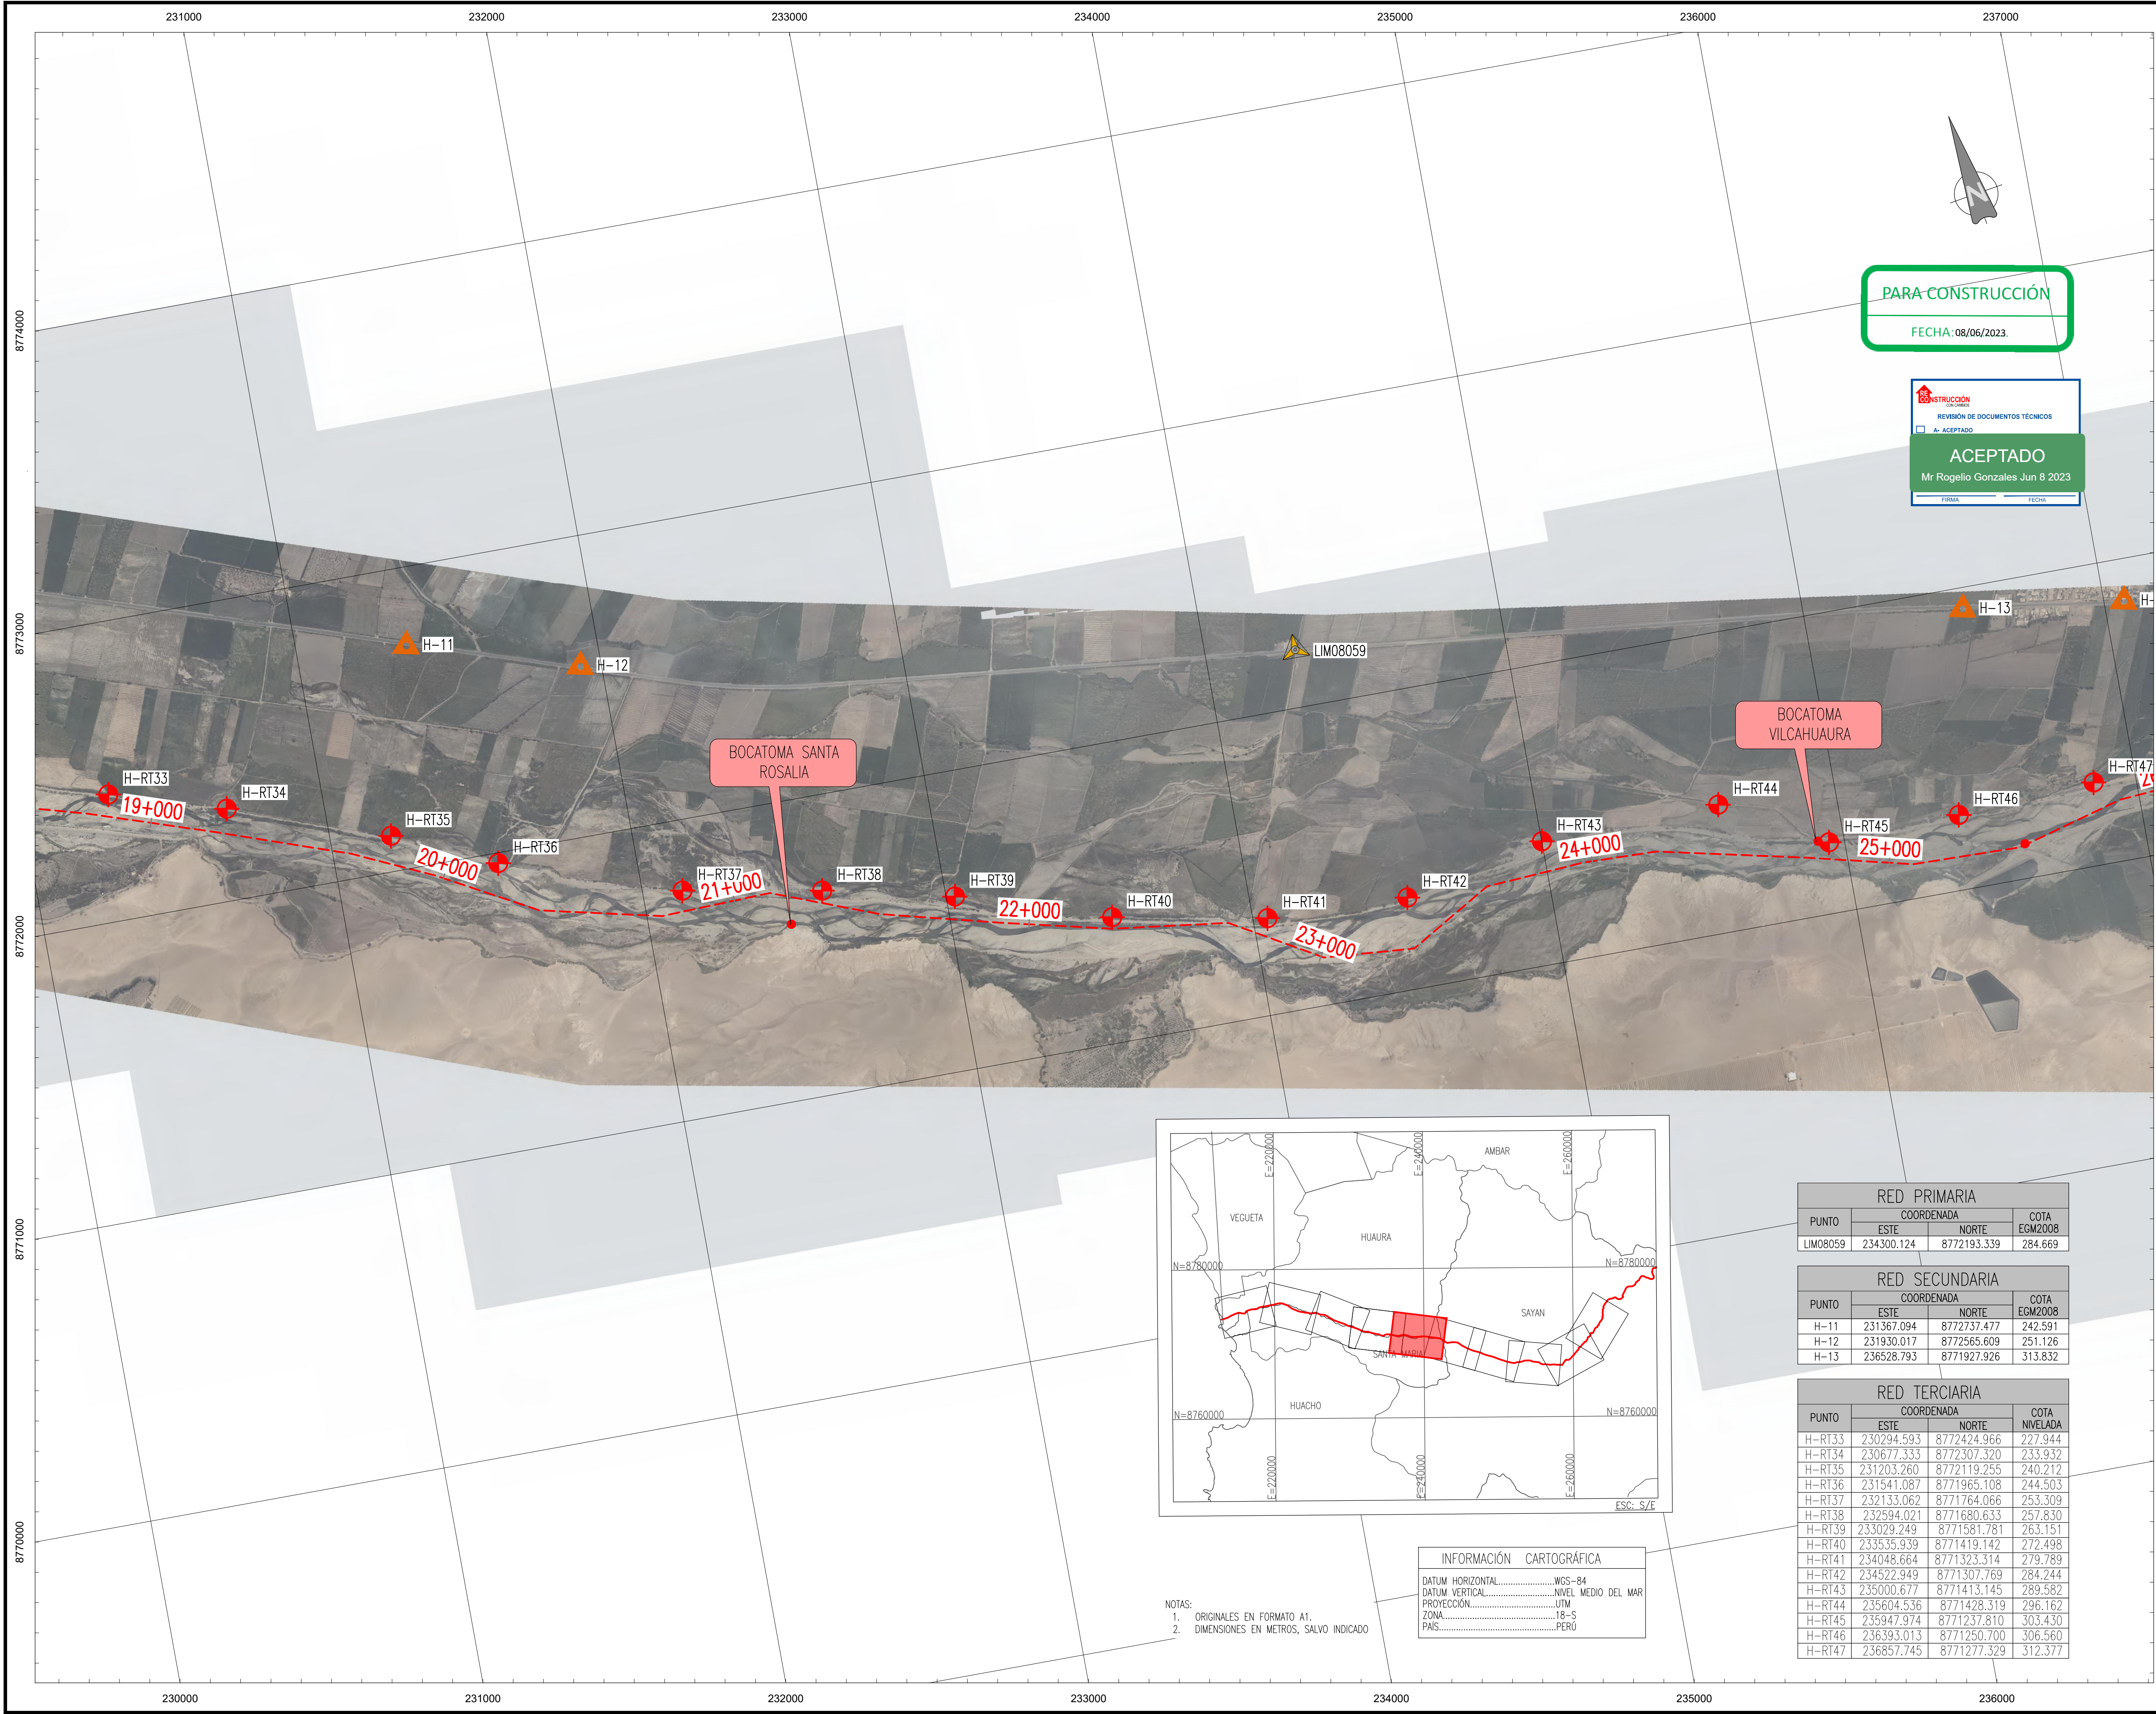

UBICACIÓN

ESCALA GRÁFICA

LEYENDA

	RED PRIMARIA		PAQUETE 1
	RED SECUNDARIA		PAQUETE 2
	RED TERCIARIA		PAQUETE 3
	DIQUES EXISTENTES		PAQUETE 4
	BOCATOMAS		

REV	Nº	FECHA	DESCRIPCIÓN DE LA REVISIÓN	REVISADO	DIRECTOR
RO1	05.2023		PAQUETE 4-EMITO PARA APROBACIÓN	ABB	AMG
ROO	02.2023		PAQUETE 4-EMITO PARA APROBACIÓN	ABB	JLQ

DISÑO	FECHA	FIRMA
RUBEN BACA P.	02.05.23	
ISRAEL ANTEZANA C.	03.05.23	
REVISIÓN Y APROBACIÓN DE DISEÑO		
ALBERTO BRAVO B.	04.05.23	
APROBACIÓN		
BEATRIZ LUCAS A.	05.05.23	
DIRECTOR DE PROYECTO		
ANDRE MEIRA DE VASCONCELOS G.	08.05.23	

OHLA
Perú

TYPSA

PERÚ Presidencia del Consejo de Ministros

RECONSTRUCCIÓN
CON CAMBIOS

PROYECTO:
"ENTREGA DE LAS DEFENSAS RIBEREÑAS DEL RÍO CAÑETE Y DEL RÍO HUAURA (PAQUETE 5)"

PROYECTO:3
"CREACIÓN DEL SERVICIO DE PROTECCIÓN EN LAS RIBERAS DEL RÍO HUAURA VULNERABLE ANTE PELIGRO DE INUNDACIONES EN LAS LOCALIDADES DE 5 DISTRITOS DE LA PROVINCIA DE OYÓN Y 8 DISTRITOS DE LA PROVINCIA DE HUAURA - DEPARTAMENTO DE LIMA"

PLANO : **PLANO GENERAL 4/10**
GEODESIA
PAQUETE 4

ESPECIALIDAD :

TOPOGRAFÍA

USO : **501 - Defensas ribereñas - parte 1**

ZONA : **HUAURA-HUAURA-LIMA**

ESCALA :	FECHA :	REV :
1:10000	10.05.2023	R01

CÓDIGO DEL PLANO :

400200-OHL001-501-XX-DR-TP-004803