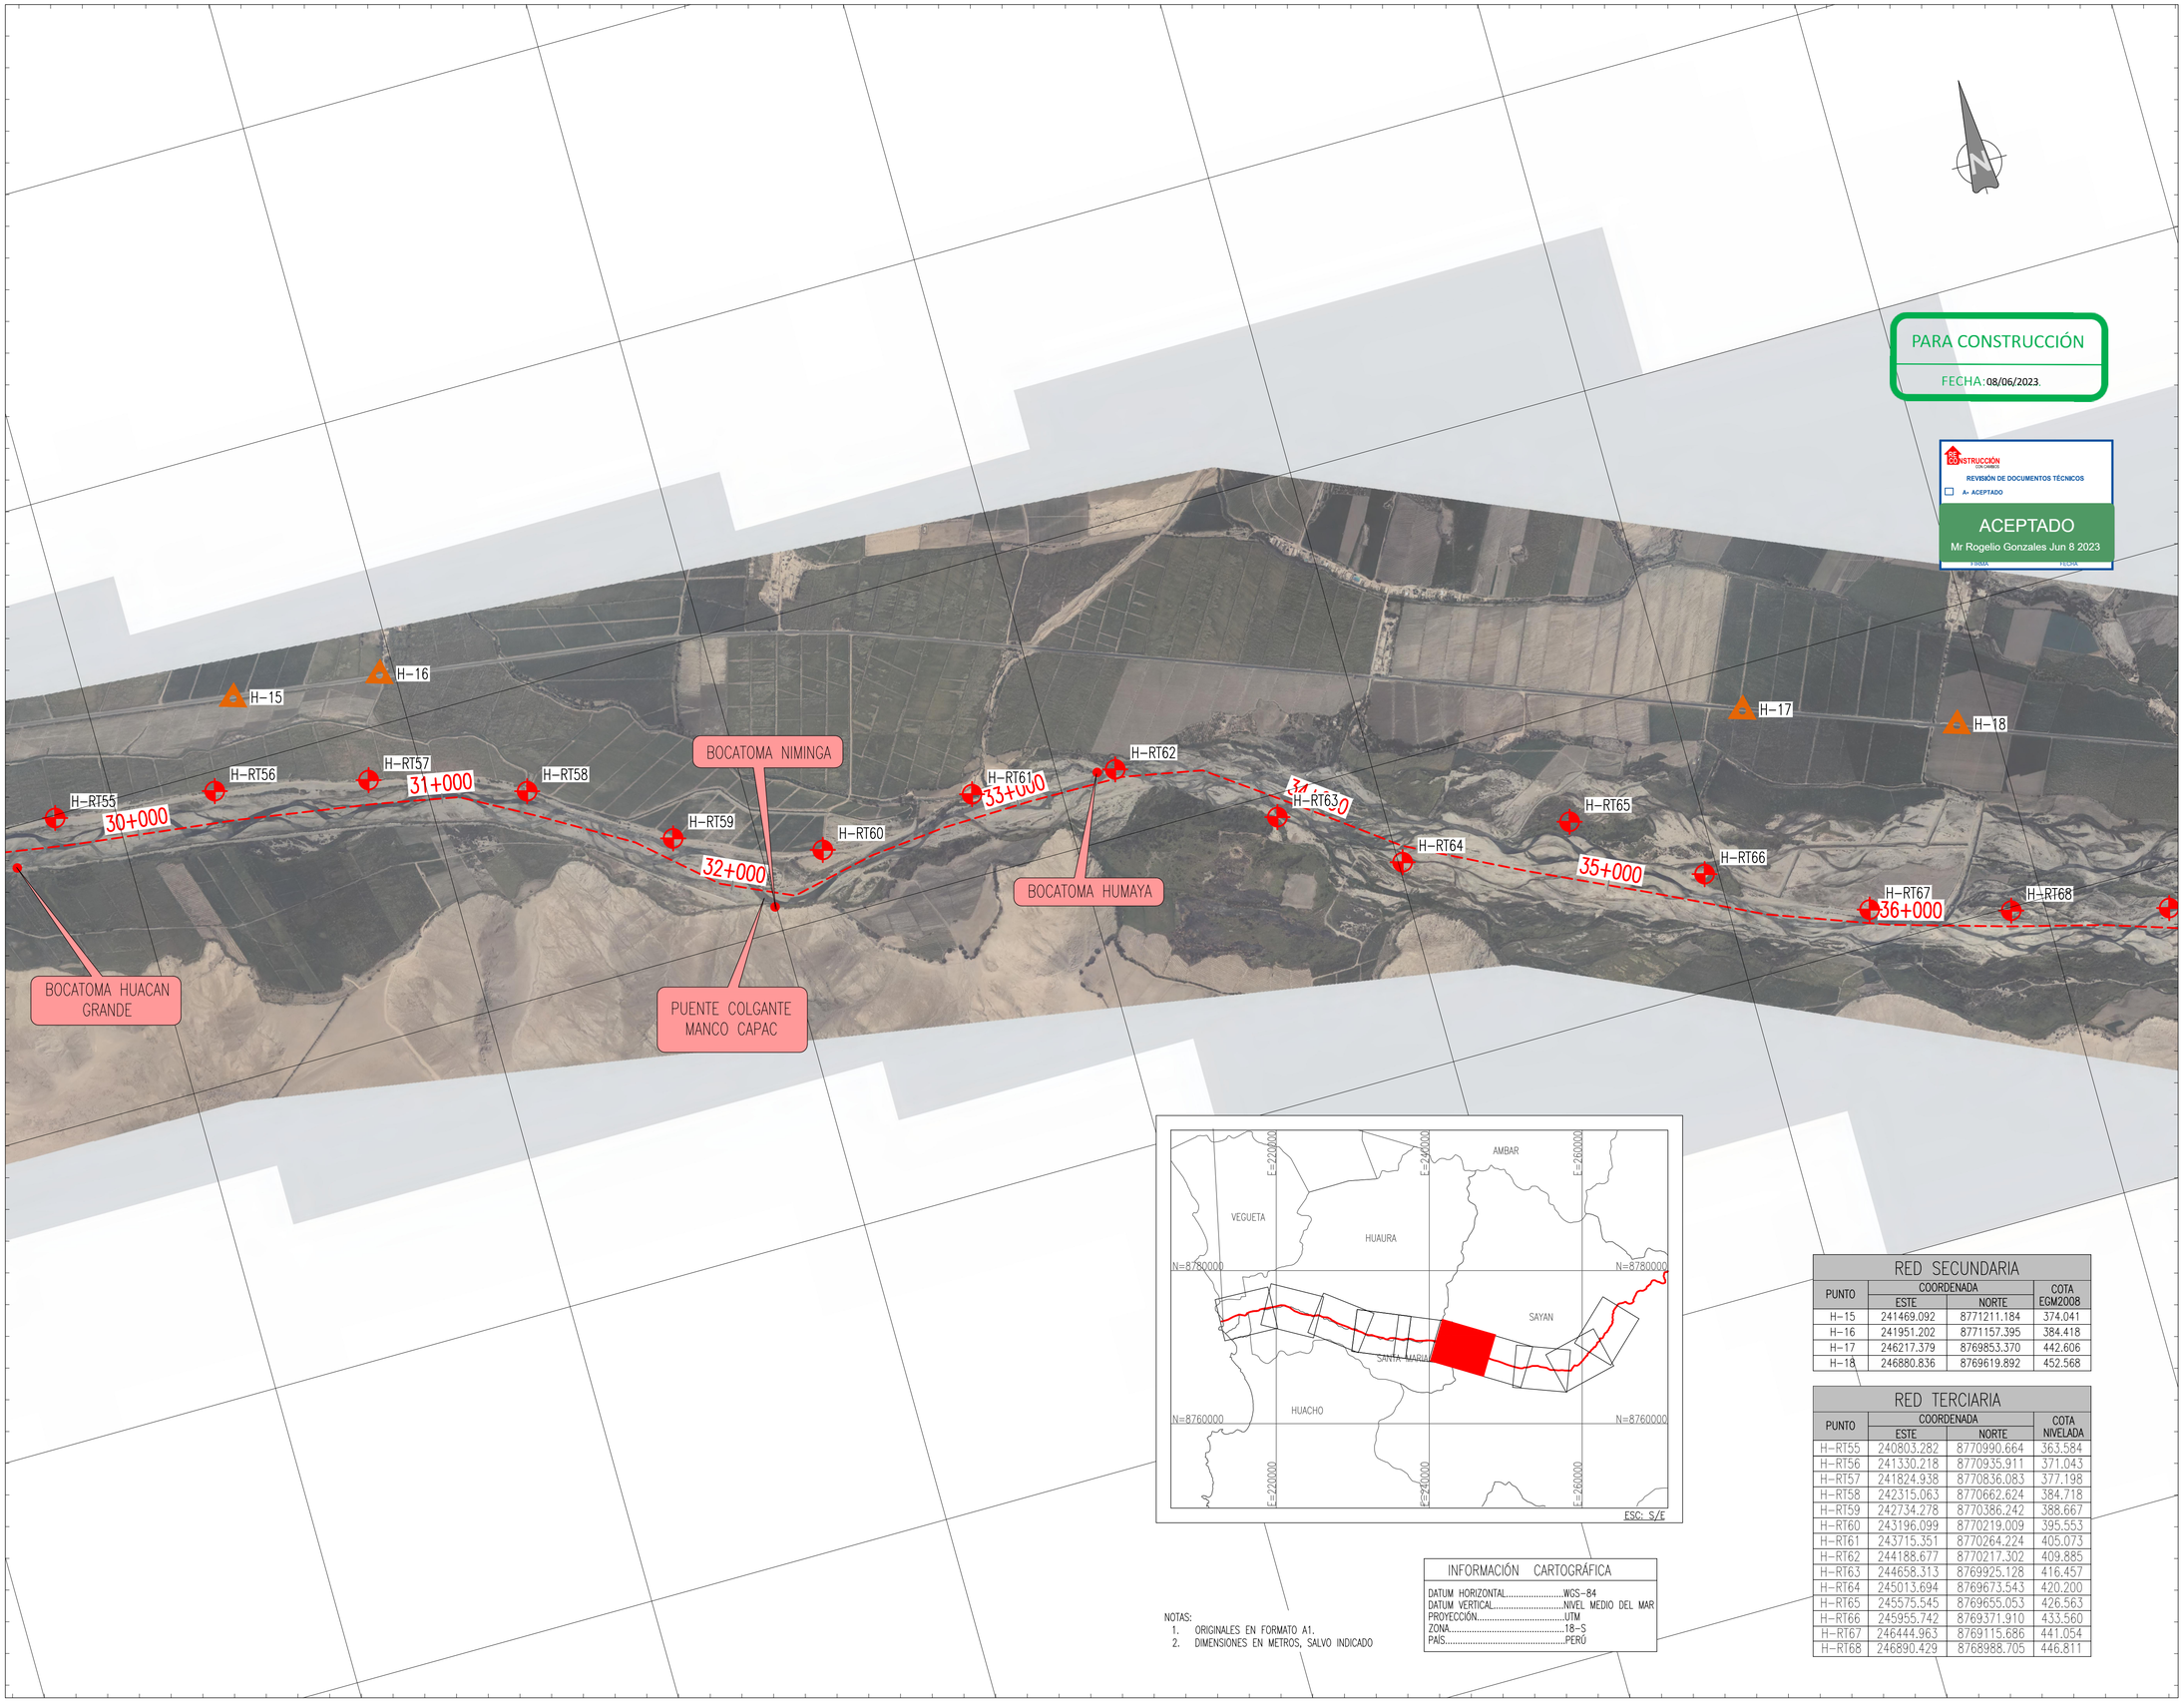

NOTAS:
1. ORIGINALES EN FORMATO A1.
2. DIMENSIONES EN METROS, SALVO INDICADO

INFORMACIÓN CARTOGRÁFICA	
DATUM HORIZONTAL	WGS-84
DATUM VERTICAL	NIVEL MEDIO DEL MAR
PROYECCIÓN	UTM
ZONA	18-S
PAÍS	PERÚ

RED SECUNDARIA

PUNTO	COORDENADA ESTE	COORDENADA NORTE	COTA EGM2008
H-15	241469.092	8771211.184	374.041
H-16	241951.202	8771157.395	384.418
H-17	246217.379	8769853.370	442.606
H-18	246880.836	8769619.892	452.568

RED TERCIARIA

PUNTO	COORDENADA ESTE	COORDENADA NORTE	COTA NIVELADA
H-RT55	240803.282	8770990.664	363.584
H-RT56	241330.218	8770935.911	371.043
H-RT57	241824.938	8770836.083	377.198
H-RT58	242315.063	8770662.624	384.718
H-RT59	242734.278	8770386.242	388.667
H-RT60	243196.099	8770219.009	395.553
H-RT61	243715.351	8770264.224	405.073
H-RT62	244188.677	8770217.302	409.885
H-RT63	244658.313	8769925.128	416.457
H-RT64	245013.694	8769673.543	420.200
H-RT65	245575.545	8769655.053	426.563
H-RT66	245955.742	8769371.910	433.560
H-RT67	246444.963	8769115.686	441.054
H-RT68	246890.429	8768988.705	446.811

UBICACIÓN

ESCALA GRÁFICA

100 0 100 200 300 400 500 m

ESCALA 1:10000

LEYENDA

- RED PRIMARIA
- RED SECUNDARIA
- RED TERCIARIA
- DIQUES EXISTENTES
- BOCATOMAS
- PAQUETE 1
- PAQUETE 2
- PAQUETE 3
- PAQUETE 4

REV N°	FECHA	DESCRIPCIÓN DE LA REVISIÓN	REVISADO	DIRECTOR
–	–	–	–	–
–	–	–	–	–
–	–	–	–	–
R01	05.2023	PAQUETE 4-EMITIDO PARA APROBACIÓN	ABB	AMG
R00	02.2023	PAQUETE 4-EMITIDO PARA APROBACIÓN	ABB	JLQ

	FECHA	FIRMA
DISEÑO : RUBEN BACA P.	02.05.23	
DIBUJO : ISRAEL ANTEZANA C.	03.05.23	
REVISIÓN Y APROBACIÓN DE DISEÑO : ALBERTO BRAVO B.	04.05.23	
APROBACIÓN : BEATRIZ LUCAS A.	05.05.23	
DIRECTOR DE PROYECTO : ANDRE MEIRA DE VASCONCELLOS G.	08.05.23	

OHLA Perú

TYPSA

PERÚ Presidencia del Consejo de Ministros

RECONSTRUCCIÓN CON CAMBIOS

PROYECTO: "ENTREGA DE LAS DEFENSAS RIBEREÑAS DEL RÍO CAÑETE Y DEL RÍO HUAURA (PAQUETE 5)"

PROYECTO:3
"CREACIÓN DEL SERVICIO DE PROTECCIÓN EN LAS RIBERAS DEL RÍO HUAURA VULNERABLE ANTE PELIGRO DE INUNDACIONES EN LAS LOCALIDADES DE 5 DISTRITOS DE LA PROVINCIA DE OYÓN Y 6 DISTRITOS DE LA PROVINCIA DE HUAURA - DEPARTAMENTO DE LIMA"

PLANO :
PLANO GENERAL 6/10
GEODESIA
PAQUETE 4

ESPECIALIDAD :
TOPOGRAFÍA

USO :
501 - Defensas ribereñas - parte 1

ZONA :
HUAURA-HUAURA-LIMA

ESCALA :	FECHA :	REV :
1:10000	10.05.2023	R01

CÓDIGO DEL PLANO :
400200-OHL001-501-XX-DR-TP-004805