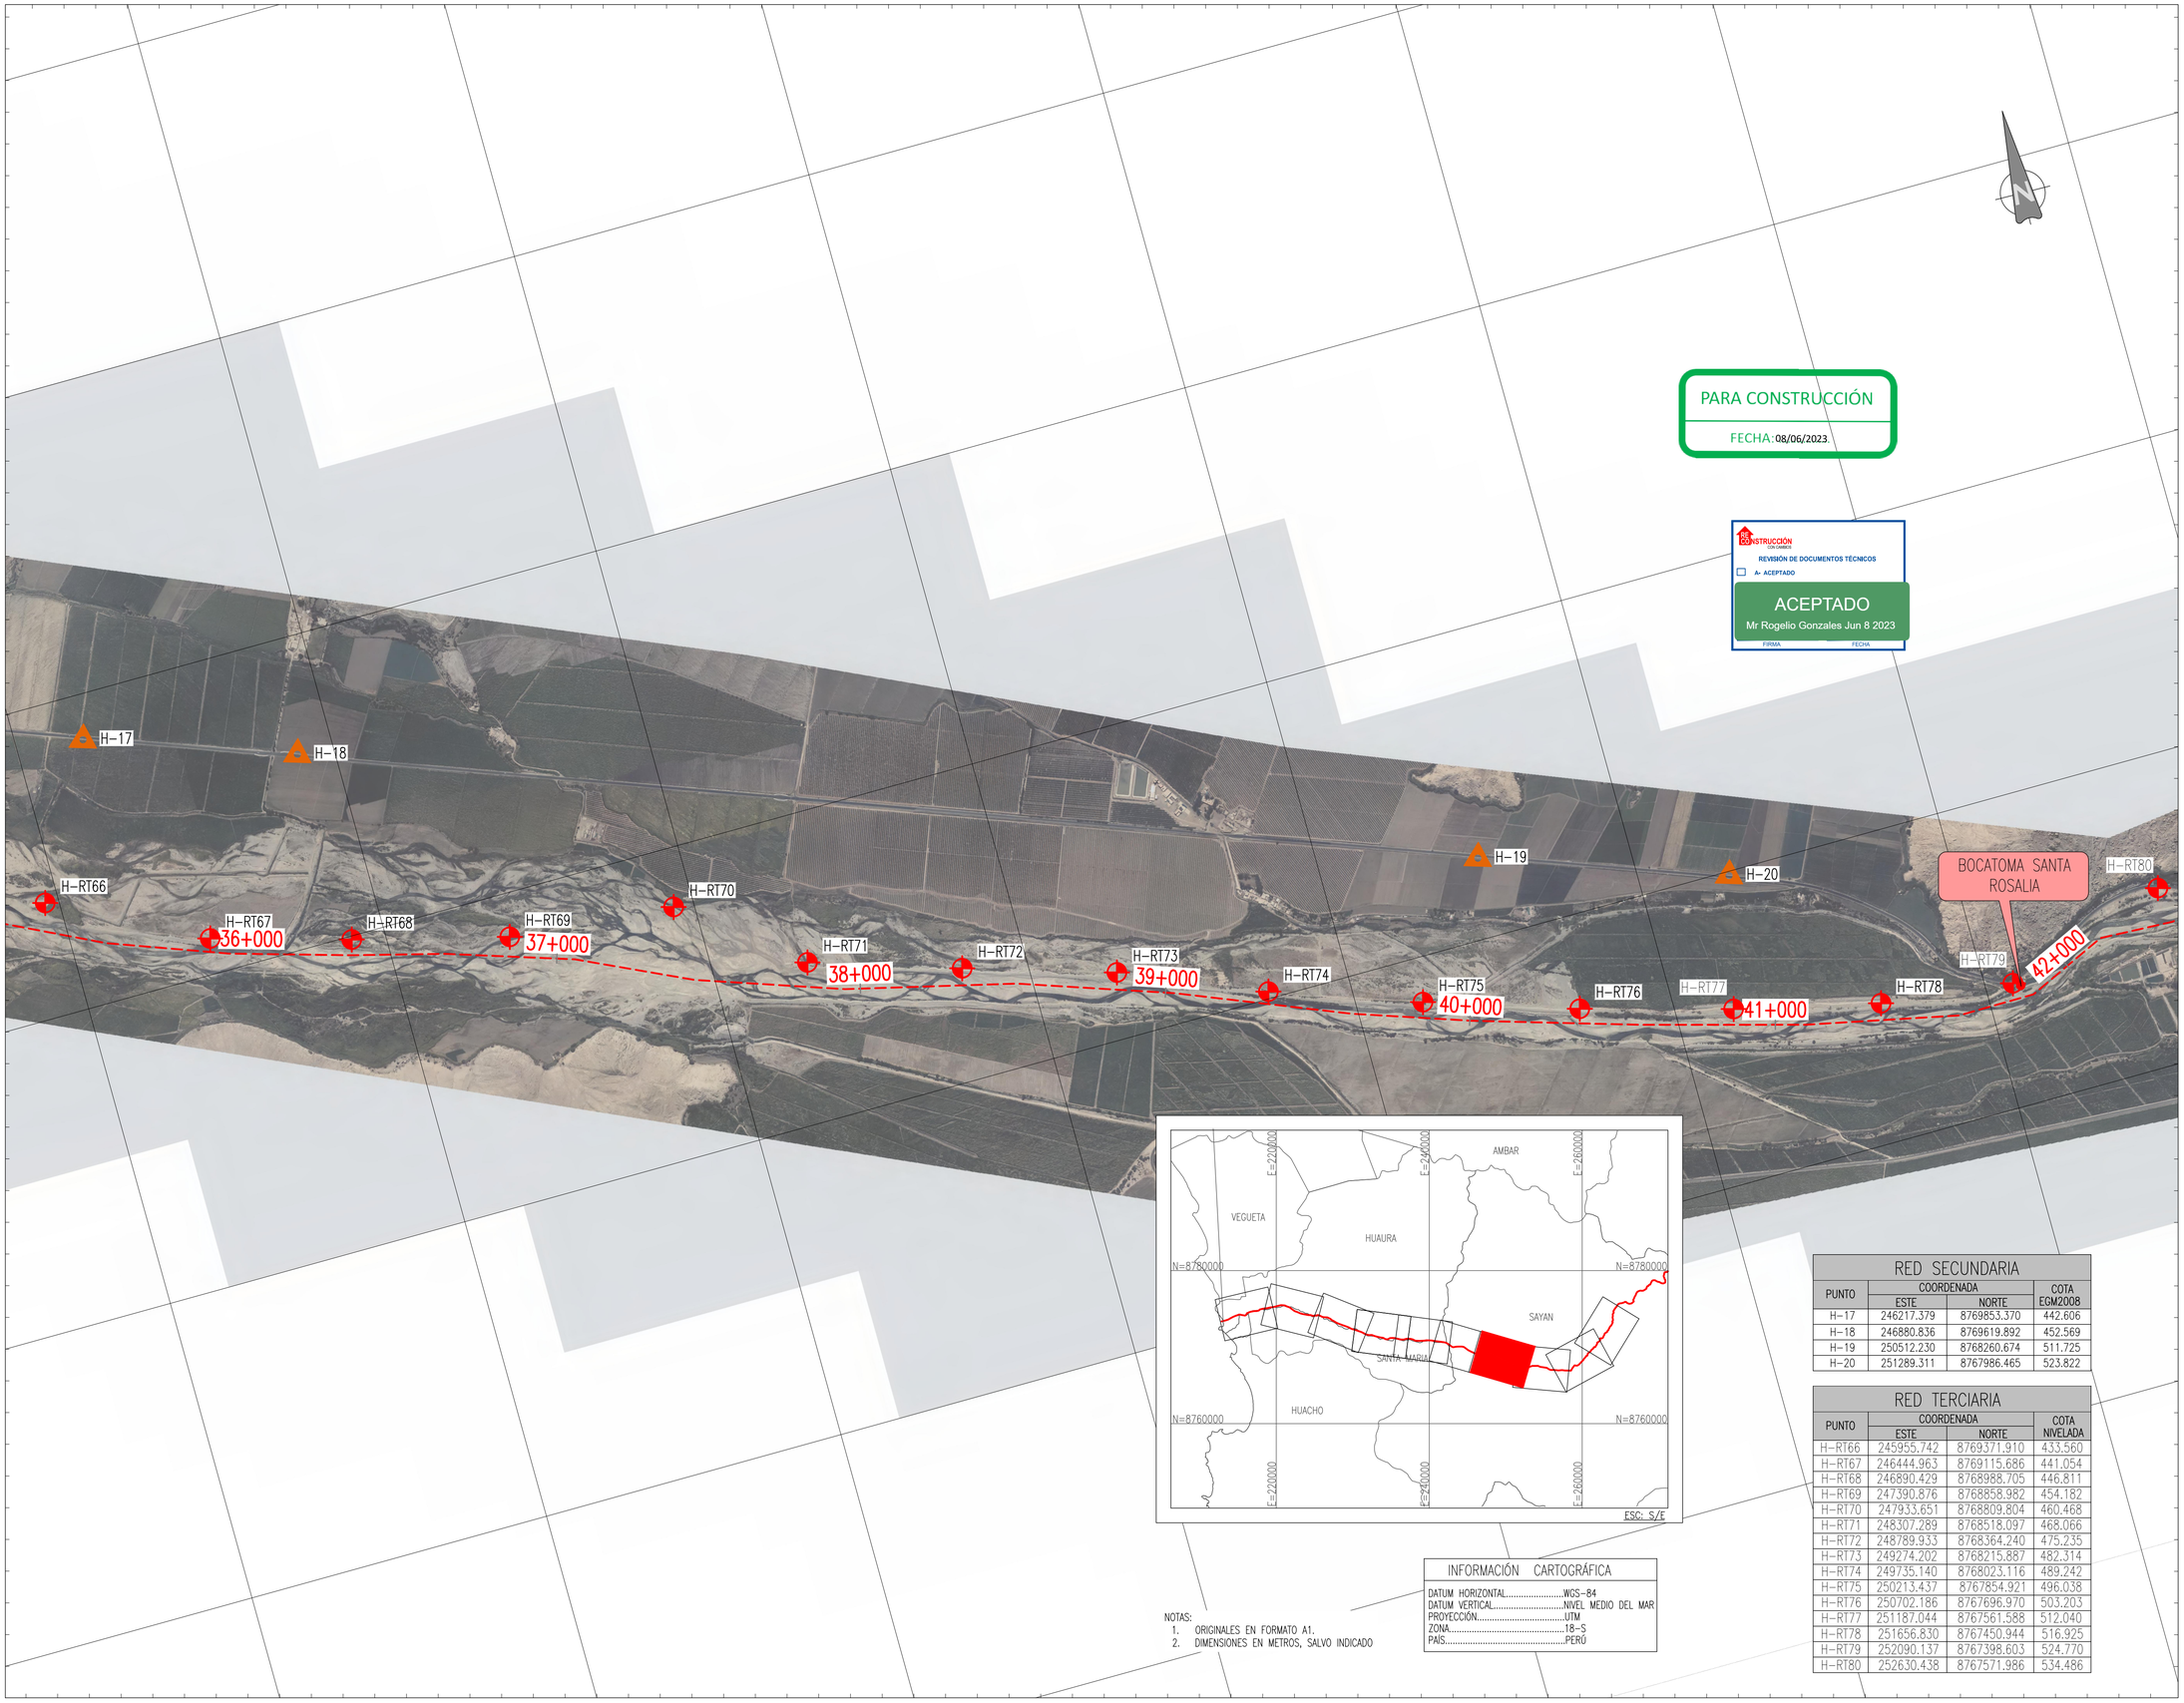

NOTAS:
1. ORIGINALES EN FORMATO A1.
2. DIMENSIONES EN METROS, SALVO INDICADO

INFORMACIÓN CARTOGRÁFICA	
DATUM HORIZONTAL	WGS-84
DATUM VERTICAL	NIVEL MEDIO DEL MAR
PROYECCIÓN	UTM
ZONA	18-S
PAÍS	PERÚ

RED SECUNDARIA

PUNTO	COORDENADA ESTE	COORDENADA NORTE	COTA EGM2008
H-17	246217.379	8769853.370	442.606
H-18	246880.836	8769619.892	452.569
H-19	250512.230	8768260.674	511.725
H-20	251289.311	8767986.465	523.822

RED TERCIARIA

PUNTO	COORDENADA ESTE	COORDENADA NORTE	COTA NIVELADA
H-RT66	245955.742	8769371.910	433.560
H-RT67	246444.963	8769115.686	441.054
H-RT68	246890.429	8768988.705	446.811
H-RT69	247390.876	8768858.982	454.182
H-RT70	247933.651	8768809.804	460.468
H-RT71	248307.289	8768518.097	468.066
H-RT72	248789.933	8768364.240	475.235
H-RT73	249274.202	8768215.887	482.314
H-RT74	249735.140	8768023.116	489.242
H-RT75	250213.437	8767854.921	496.038
H-RT76	250702.186	8767696.970	503.203
H-RT77	251187.044	8767561.588	512.040
H-RT78	251656.830	8767450.944	516.925
H-RT79	252090.137	8767398.603	524.770
H-RT80	252630.438	8767571.986	534.486

UBICACIÓN

ESCALA GRÁFICA

100 0 100 200 300 400 500 m

ESCALA 1:10000

LEYENDA

- RED PRIMARIA
- RED SECUNDARIA
- RED TERCIARIA
- DIQUES EXISTENTES
- BOCATOMAS
- PAQUETE 1
- PAQUETE 2
- PAQUETE 3
- PAQUETE 4

REV N°	FECHA	DESCRIPCIÓN DE LA REVISIÓN	REVISADO	DIRECTOR
–	–	–	–	–
–	–	–	–	–
–	–	–	–	–
R01	05.2023	PAQUETE 4-EMITIDO PARA APROBACIÓN	ABB	AMG
R00	02.2023	PAQUETE 4-EMITIDO PARA APROBACIÓN	ABB	JLQ

	FECHA	FIRMA
DISEÑO : RUBEN BACA P.	02.05.23	
DIBUJO : ISRAEL ANTEZANA C.	03.05.23	
REVISIÓN Y APROBACIÓN DE DISEÑO : ALBERTO BRAVO B.	04.05.23	
APROBACIÓN : BEATRIZ LUCAS A.	05.05.23	
DIRECTOR DE PROYECTO : ANDRE MEIRA DE VASCONCELLOS C.	08.05.23	

OHLA Perú

TYPSA

PERÚ Presidencia del Consejo de Ministros

RECONSTRUCCIÓN CON CAMBIOS

PROYECTO: "ENTREGA DE LAS DEFENSAS RIBEREÑAS DEL RÍO CAÑETE Y DEL RÍO HUAURA (PAQUETE 5)"

PROYECTO:3
"CREACIÓN DEL SERVICIO DE PROTECCIÓN EN LAS RIBERAS DEL RÍO HUAURA VULNERABLE ANTE PELIGRO DE INUNDACIONES EN LAS LOCALIDADES DE 5 DISTRITOS DE LA PROVINCIA DE OYÓN Y 6 DISTRITOS DE LA PROVINCIA DE HUAURA - DEPARTAMENTO DE LIMA"

PLANO :
PLANO GENERAL 7/10
GEODESIA
PAQUETE 4

ESPECIALIDAD :
TOPOGRAFÍA

USO :
501 - Defensas ribereñas - parte 1

ZONA :
HUAURA-HUAURA-LIMA

ESCALA :	FECHA :	REV :
1:10000	10.05.2023	R01

CÓDIGO DEL PLANO :
400200-OHL001-501-XX-DR-TP-004806