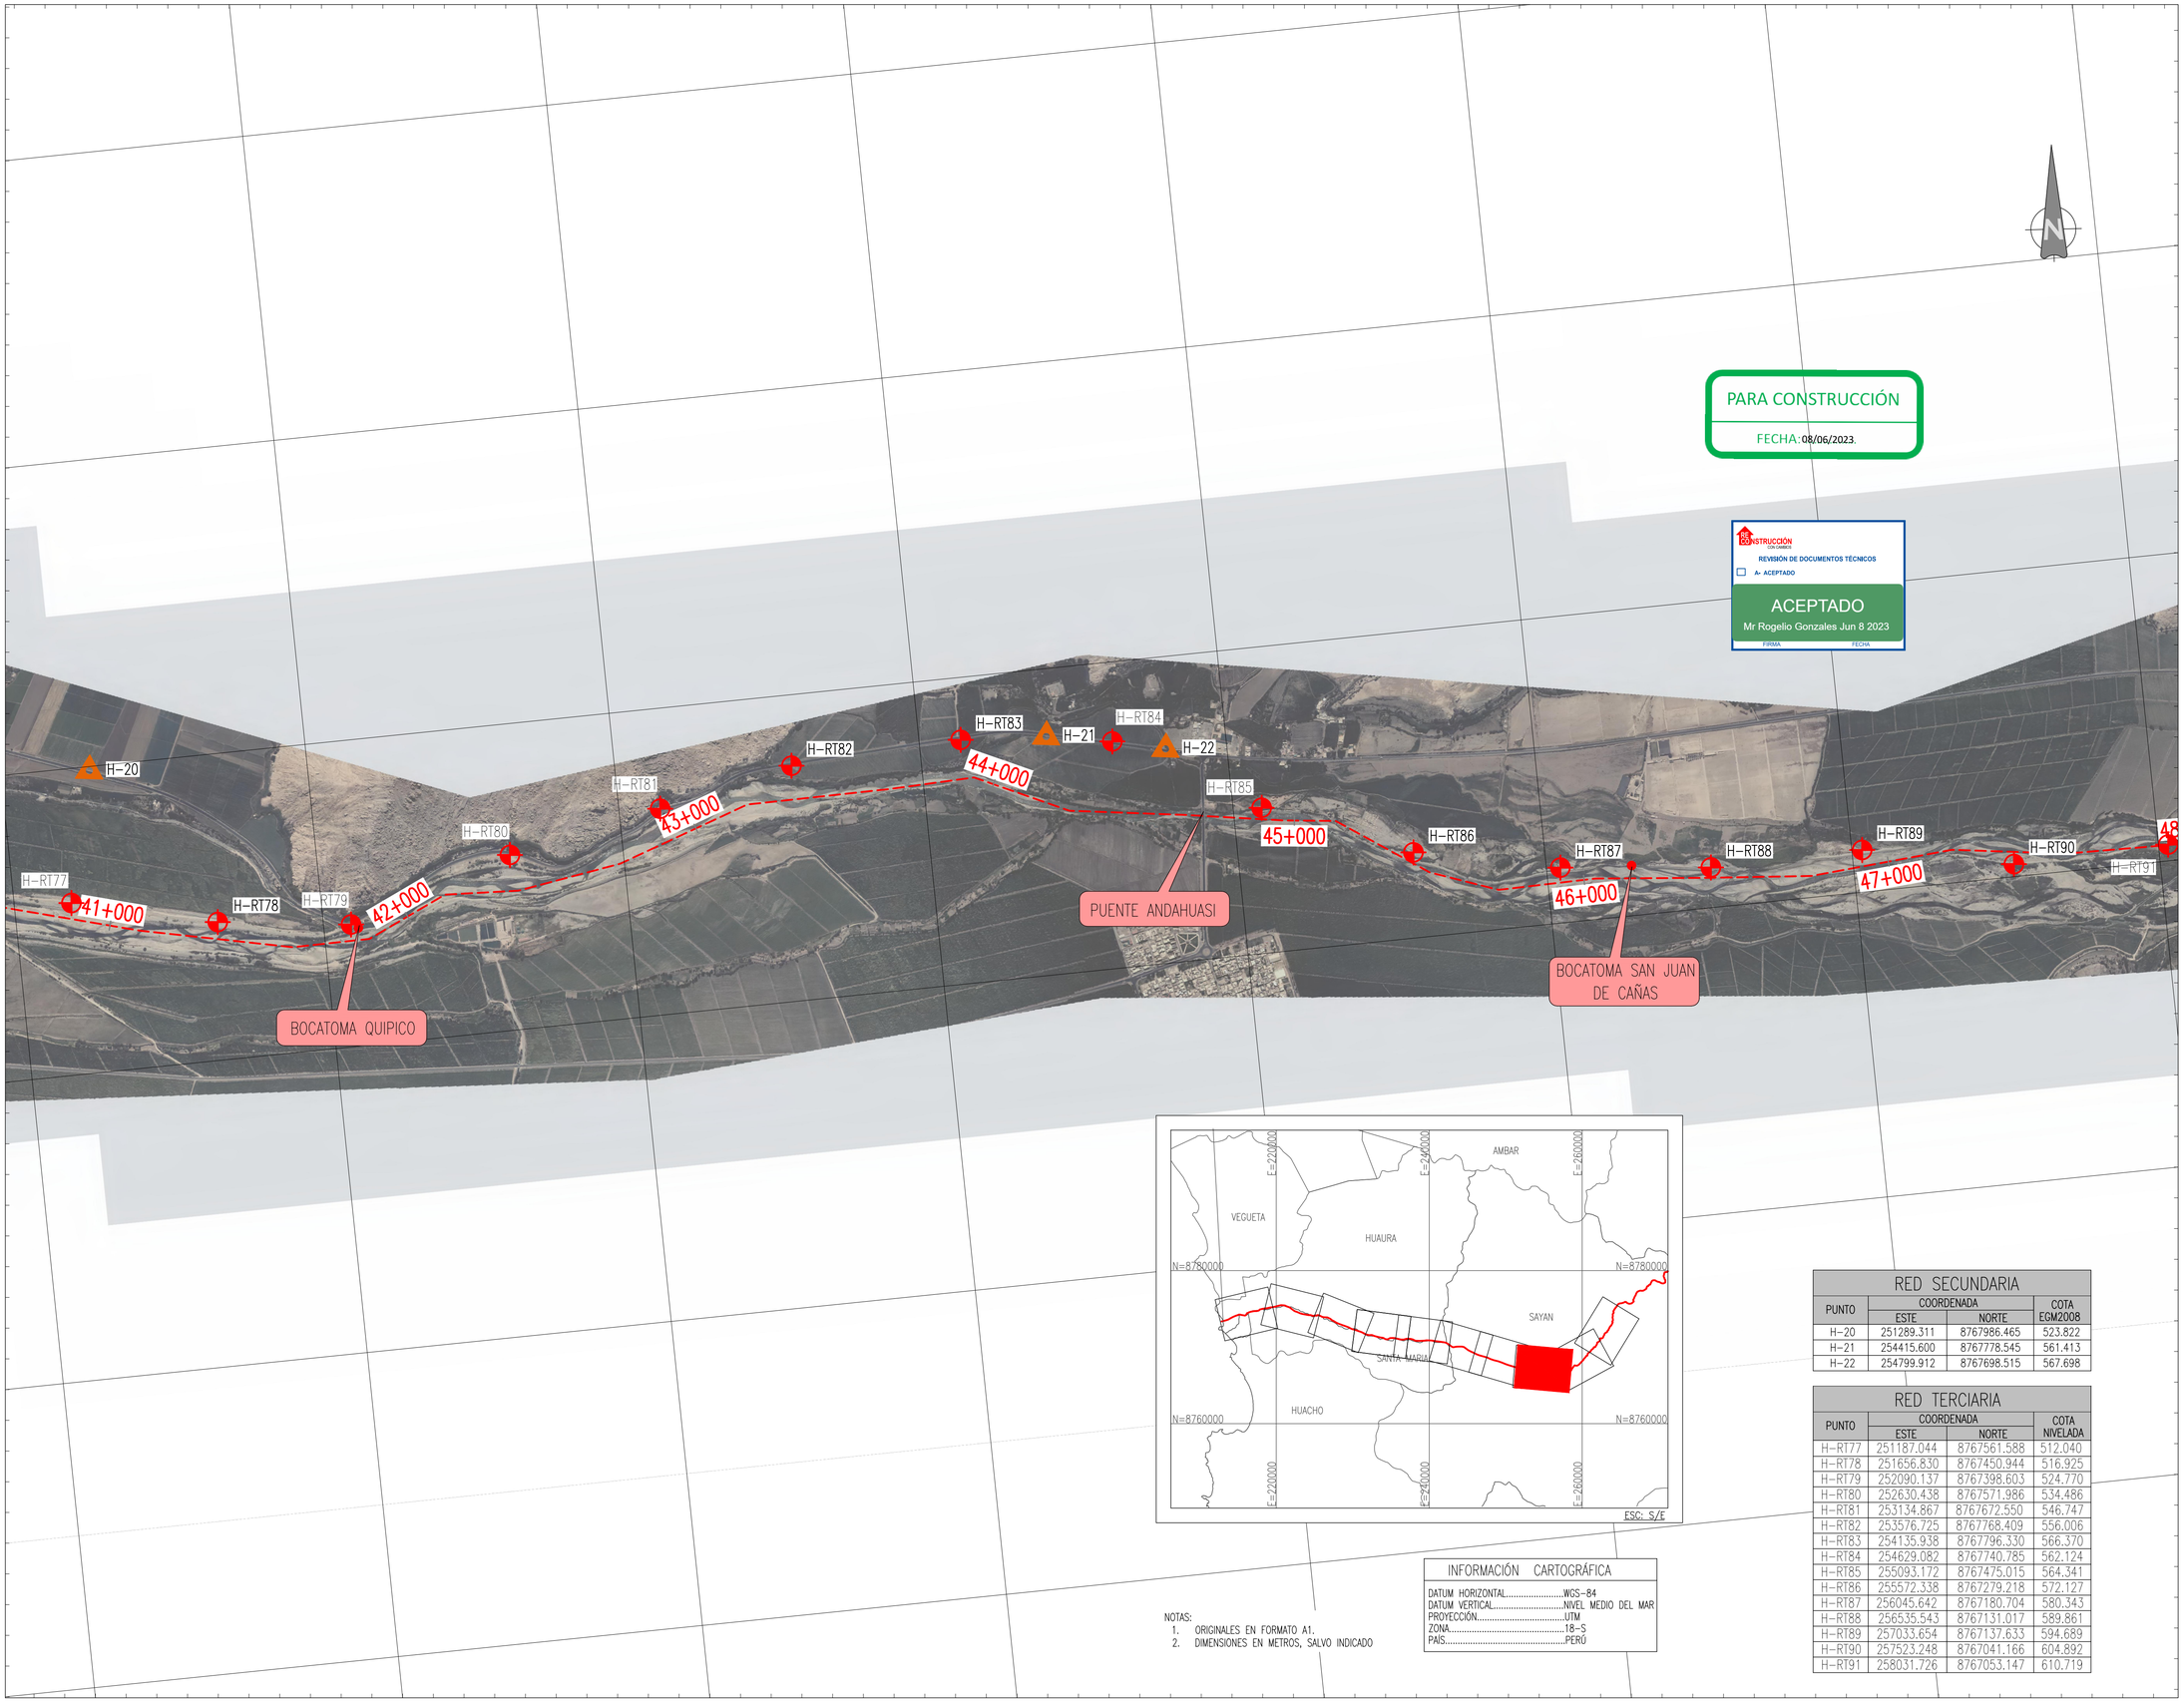

NOTAS:
1. ORIGINALES EN FORMATO A1.
2. DIMENSIONES EN METROS, SALVO INDICADO

INFORMACIÓN CARTOGRÁFICA	
DATUM HORIZONTAL	WGS-84
DATUM VERTICAL	NIVEL MEDIO DEL MAR
PROYECCIÓN	UTM
ZONA	18-S
PAÍS	PERÚ

RED SECUNDARIA

PUNTO	COORDENADA		COTA EGM2008
	ESTE	NORTE	
H-20	251289.311	8767986.465	523.822
H-21	254415.600	8767778.545	561.413
H-22	254799.912	8767698.515	567.698

RED TERCIARIA

PUNTO	COORDENADA		COTA NIVELADA
	ESTE	NORTE	
H-RT77	251187.044	8767561.588	512.040
H-RT78	251656.830	8767450.944	516.925
H-RT79	252090.137	8767398.603	524.770
H-RT80	252630.438	8767571.986	534.486
H-RT81	253134.867	8767672.550	546.747
H-RT82	253576.725	8767768.409	556.006
H-RT83	254135.938	8767796.330	566.370
H-RT84	254629.082	8767740.785	562.124
H-RT85	255093.172	8767475.015	564.341
H-RT86	255572.338	8767279.218	572.127
H-RT87	256045.642	8767180.704	580.343
H-RT88	256535.543	8767131.017	589.861
H-RT89	257033.654	8767137.633	594.689
H-RT90	257523.248	8767041.166	604.892
H-RT91	258031.726	8767053.147	610.719

UBICACIÓN

ESCALA GRÁFICA

100 0 100 200 300 400 500 m

ESCALA 1:10000

LEYENDA

- RED PRIMARIA
- RED SECUNDARIA
- RED TERCIARIA
- DIQUES EXISTENTES
- BOCATOMAS
- PAQUETE 1
- PAQUETE 2
- PAQUETE 3
- PAQUETE 4

REV N°	FECHA	DESCRIPCIÓN DE LA REVISIÓN	REVISADO	DIRECTOR
–	–	–	–	–
–	–	–	–	–
–	–	–	–	–
R01	05.2023	PAQUETE 4-EMITIDO PARA APROBACIÓN	ABB	AMG
R00	02.2023	PAQUETE 4-EMITIDO PARA APROBACIÓN	ABB	JLQ

		FECHA	FIRMA
DISEÑO :	RUBEN BACA P.	02.05.23	
DIBUJO :	ISRAEL ANTEZANA C.	03.05.23	
REVISIÓN Y APROBACIÓN DE DISEÑO :	ALBERTO BRAVO B.	04.05.23	
APROBACIÓN :	BEATRIZ LUCAS A.	05.05.23	
DIRECTOR DE PROYECTO :	ANDRE MEIRA DE VASCONCELLOS G.	08.05.23	

OHLA Perú

TYPSA

PERÚ Presidencia del Consejo de Ministros

RECONSTRUCCIÓN CON CAMBIOS

PROYECTO:
"ENTREGA DE LAS DEFENSAS RIBEREÑAS DEL RÍO CAÑETE Y DEL RÍO HUAURA (PAQUETE 5)"

PROYECTO:3
"CREACIÓN DEL SERVICIO DE PROTECCIÓN EN LAS RIBERAS DEL RÍO HUAURA VULNERABLE ANTE PELIGRO DE INUNDACIONES EN LAS LOCALIDADES DE 5 DISTRITOS DE LA PROVINCIA DE OYÓN Y 6 DISTRITOS DE LA PROVINCIA DE HUAURA - DEPARTAMENTO DE LIMA"

PLANO :
PLANO GENERAL 8/10
GEODESIA
PAQUETE 4

ESPECIALIDAD :
TOPOGRAFÍA

USO :
501 - Defensas ribereñas - parte 1

ZONA :
HUAURA-HUAURA-LIMA

ESCALA :	FECHA :	REV :
1:10000	10.05.2023	R01

CÓDIGO DEL PLANO :
400200-OHL001-501-XX-DR-TP-004807