



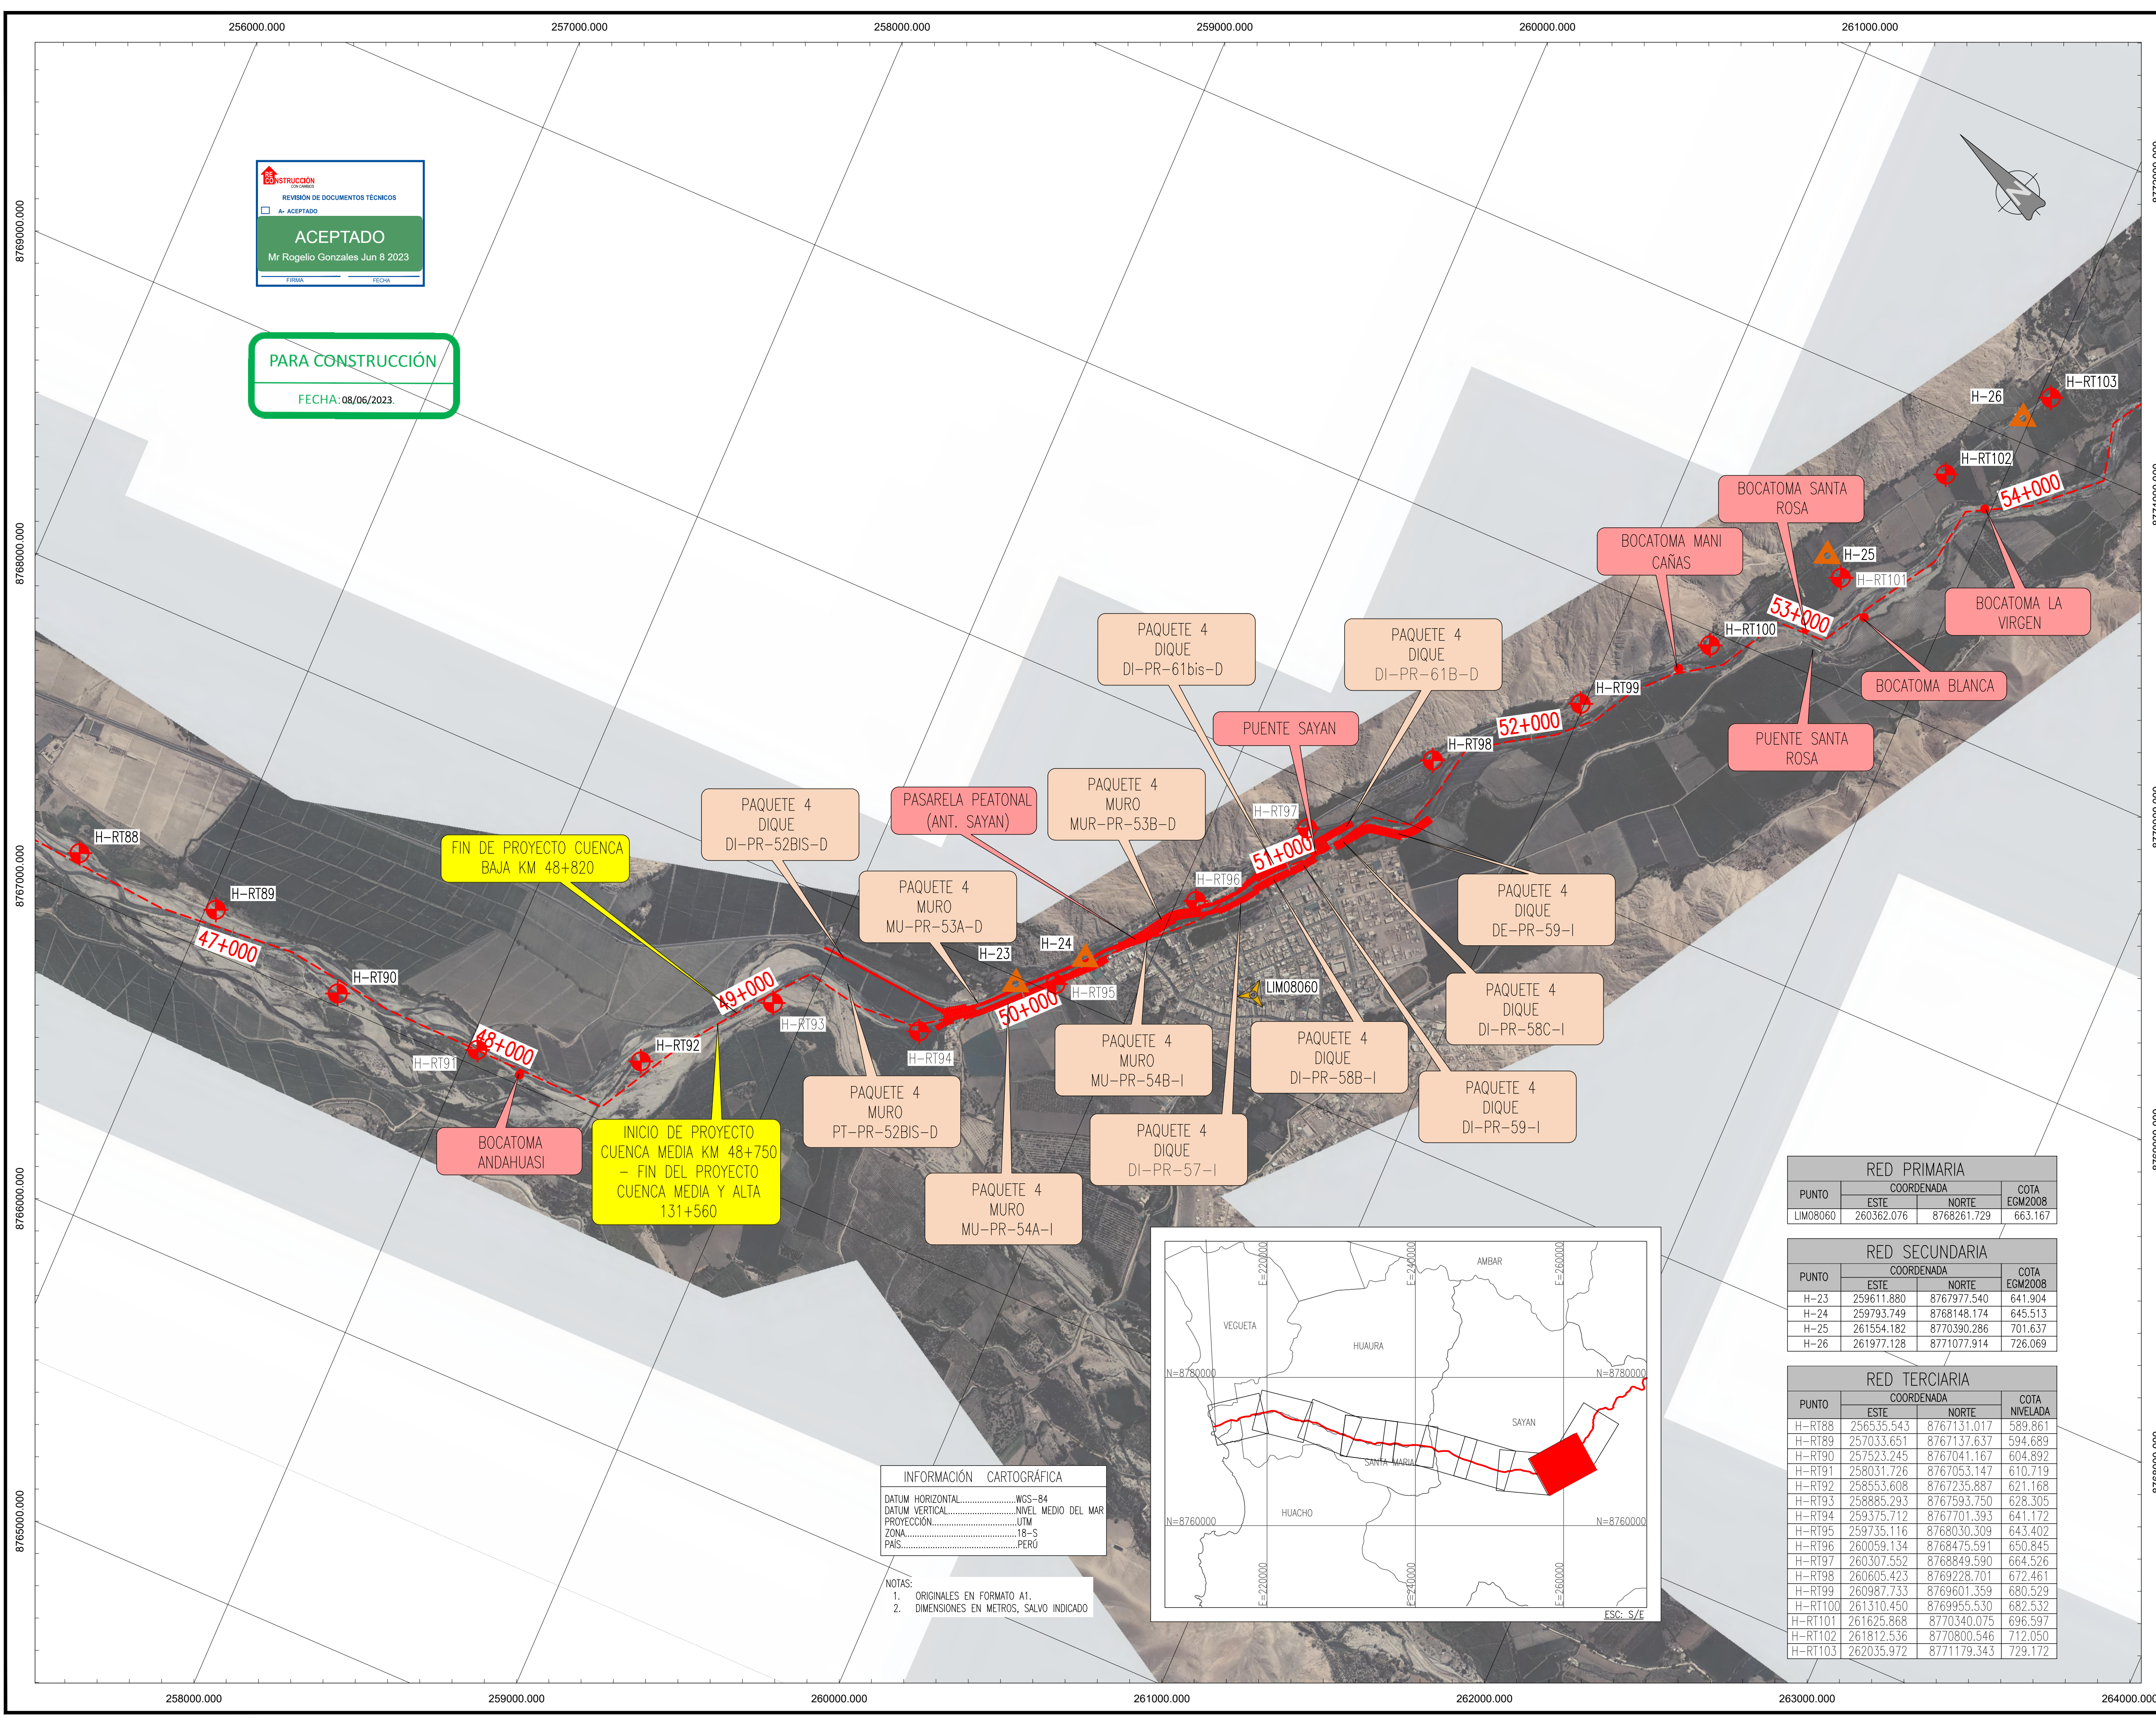

RECONSTRUCCIÓN
CON CAMBIOS
REVISIÓN DE DOCUMENTOS TÉCNICOS
ACEPTADO
Mr Rogelio Gonzales Jun 8 2023
FIRMA: _____ FECHA: _____

PARA CONSTRUCCIÓN
FECHA: 08/06/2023.

INFORMACIÓN CARTOGRÁFICA
DATUM HORIZONTAL.....WGS-84
DATUM VERTICAL.....NIVEL MEDIO DEL MAR
PROYECCIÓN.....UTM
ZONA.....18-S
PAÍS.....PERÚ
NOTAS:
1. ORIGINALES EN FORMATO A1.
2. DIMENSIONES EN METROS, SALVO INDICADO

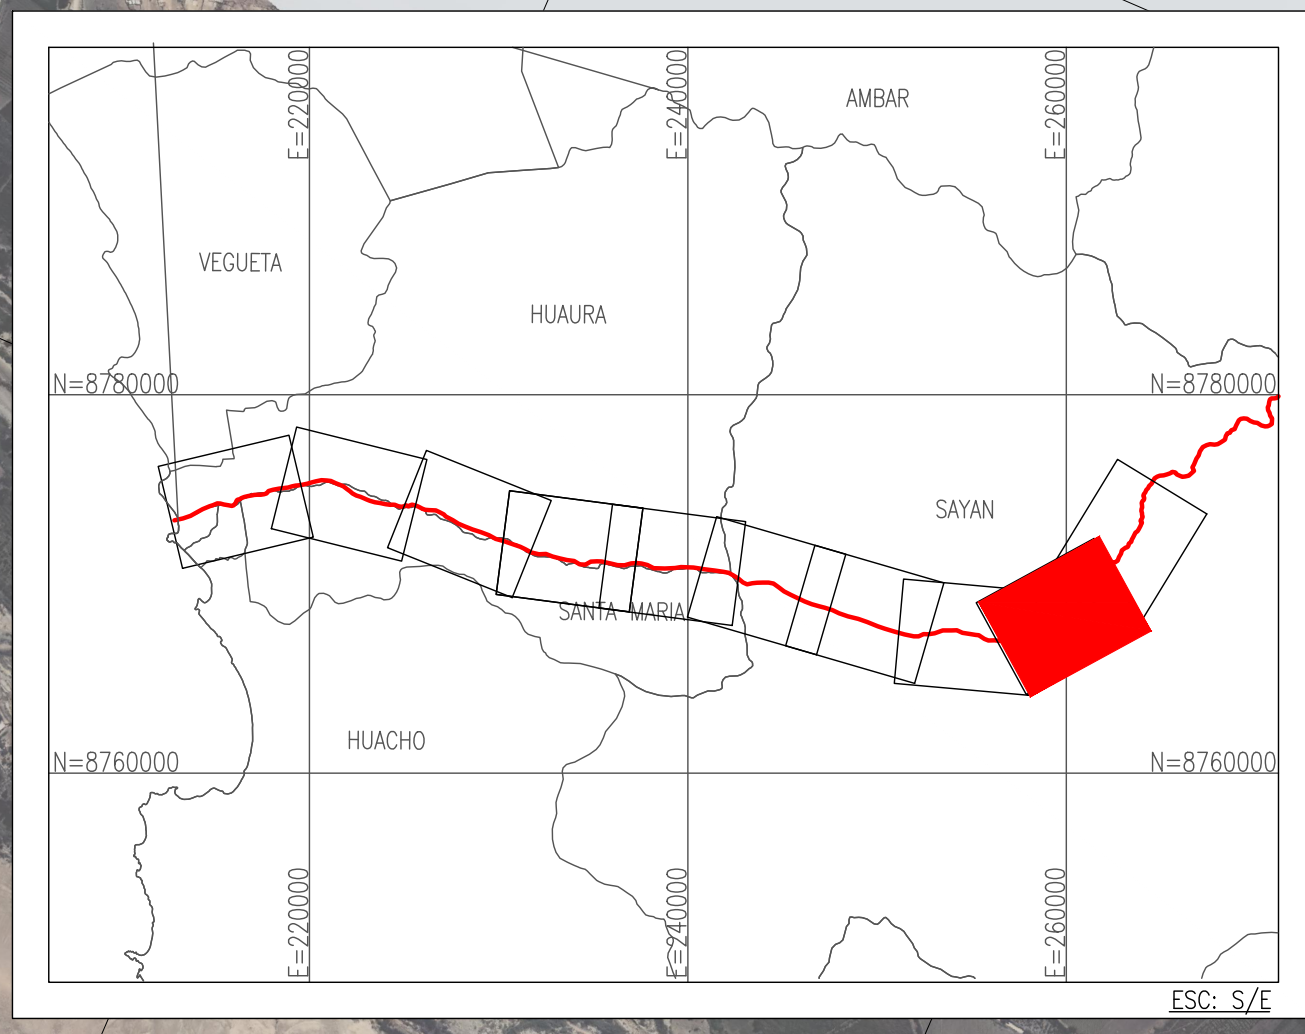

RED PRIMARIA			
PUNTO	COORDENADA		COTA EGM2008
	ESTE	NORTE	
LIM08060	260362.076	8768261.729	663.167

RED SECUNDARIA			
PUNTO	COORDENADA		COTA EGM2008
	ESTE	NORTE	
H-23	259611.880	8767977.540	641.904
H-24	259793.749	8768148.174	645.513
H-25	261554.182	8770390.286	701.637
H-26	261977.128	8771077.914	726.069

RED Terciaria			
PUNTO	COORDENADA		COTA NIVELADA
	ESTE	NORTE	
H-RT88	256535.543	8767131.017	589.861
H-RT89	257033.651	8767137.637	594.689
H-RT90	257523.245	8767041.167	604.892
H-RT91	258031.726	8767053.147	610.719
H-RT92	258553.608	8767235.887	621.168
H-RT93	258885.293	8767593.750	628.305
H-RT94	259375.712	8767701.393	641.172
H-RT95	259735.116	8768030.309	643.402
H-RT96	260059.134	8768475.591	650.845
H-RT97	260307.552	8768849.590	664.526
H-RT98	260605.423	8769228.701	672.461
H-RT99	260987.733	8769601.359	680.529
H-RT100	261310.450	8769955.530	682.532
H-RT101	261625.868	8770340.075	696.597
H-RT102	261812.536	8770800.546	712.050
H-RT103	262035.972	8771179.343	729.172

UBICACIÓN

ESCALA GRÁFICA

LEYENDA

RED PRIMARIA	PAQUETE 1
RED SECUNDARIA	PAQUETE 2
RED Terciaria	PAQUETE 3
DIQUES EXISTENTES	PAQUETE 4
BOCATOMAS	

RO1	05.2023	PAQUETE 4-EMITO PARA APROBACIÓN	ABB	AMG
RO0	02.2023	PAQUETE 4-EMITO PARA APROBACIÓN	ABB	JLQ
REV N°	FECHA	DESCRIPCIÓN DE LA REVISIÓN	REVISADO	DIRECTOR

	FECHA	FIRMA
DISEÑO :	RUBEN BACA P.	02.05.23
DIBUJO :	ISRAEL ANTEZANA C.	03.05.23
REVISIÓN Y APROBACIÓN DE DISEÑO :	ALBERTO BRAVO B.	04.05.23
APROBACIÓN :	BEATRIZ LUCAS A.	05.05.23
DIRECTOR DE PROYECTO :	ANDRE MEIRA DE VASCONCELOS G.	08.05.23

OHLA
Perú

TYPSA

PERÚ
Presidencia del Consejo de Ministros

RECONSTRUCCIÓN CON CAMBIOS

PROYECTO:
"ENTREGA DE LAS DEFENSAS RIBEREÑAS DEL RÍO CAÑETE Y DEL RÍO HUAURA (PAQUETE 5)"

PROYECTO:3
"CREACIÓN DEL SERVICIO DE PROTECCIÓN EN LAS RIBERAS DEL RÍO HUAURA VULNERABLE ANTE PELIGRO DE INUNDACIONES EN LAS LOCALIDADES DE 5 DISTRITOS DE LA PROVINCIA DE OYÓN Y 8 DISTRITOS DE LA PROVINCIA DE HUAURA - DEPARTAMENTO DE LIMA"

PLANO :
PLANO GENERAL 9/10
GEODESIA
PAQUETE 4

ESPECIALIDAD :
TOPOGRAFÍA

USO :
501 - Defensas ribereñas - parte 1

ZONA :
HUAURA-HUAURA-LIMA

ESCALA :	FECHA :	REV :
1:10000	10.05.2023	R01

CÓDIGO DEL PLANO :
400200-OHL001-501-XX-DR-TP-004808