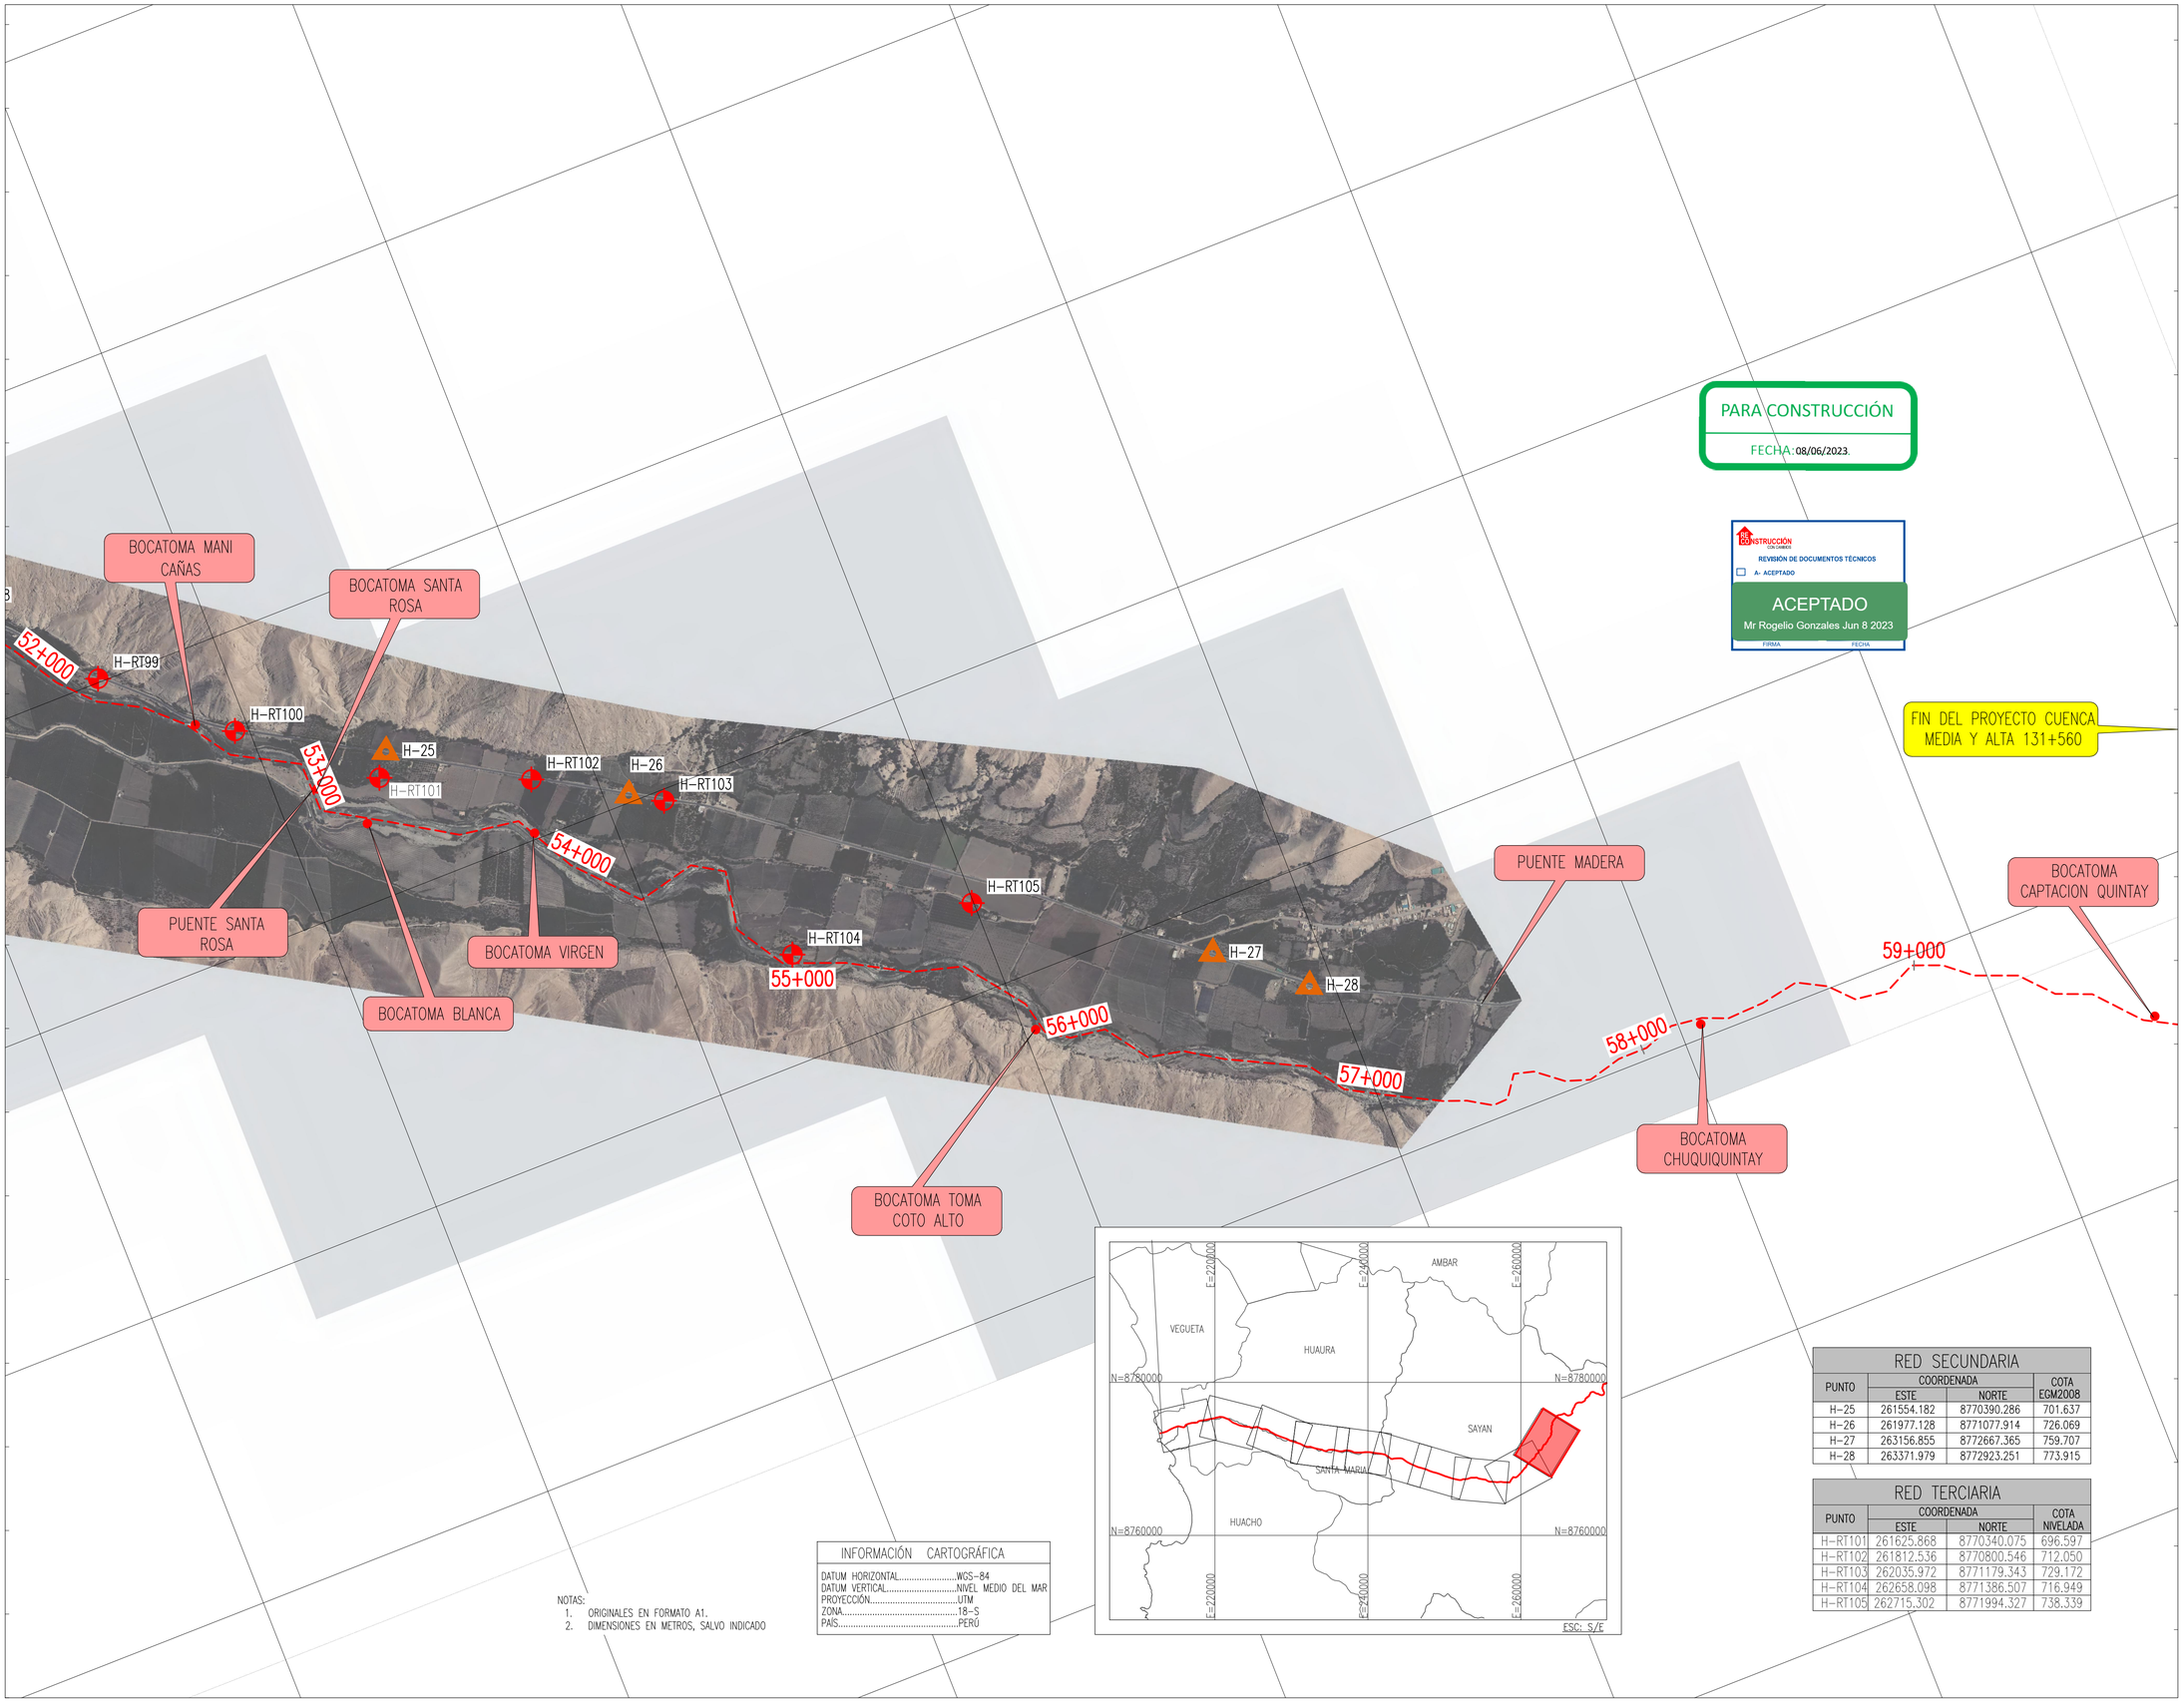

NOTAS:
1. ORIGINALES EN FORMATO A1.
2. DIMENSIONES EN METROS, SALVO INDICADO

INFORMACIÓN CARTOGRÁFICA	
DATUM HORIZONTAL	WGS-84
DATUM VERTICAL	NIVEL MEDIO DEL MAR
PROYECCIÓN	UTM
ZONA	18-S
PAÍS	PERÚ

RED SECUNDARIA

PUNTO	COORDENADA		COTA EGM2008
	ESTE	NORTE	
H-25	261554.182	8770390.286	701.637
H-26	261977.128	8771077.914	726.069
H-27	263156.855	8772667.365	759.707
H-28	263371.979	8772923.251	773.915

RED TERCIARIA

PUNTO	COORDENADA		COTA NIVELADA
	ESTE	NORTE	
H-RT101	261625.868	8770340.075	696.597
H-RT102	261812.536	8770800.546	712.050
H-RT103	262035.972	8771179.343	729.172
H-RT104	262658.098	8771386.507	716.949
H-RT105	262715.302	8771994.327	738.339

UBICACIÓN

ESCALA GRÁFICA

100 0 100 200 300 400 500 m

ESCALA 1:10000

LEYENDA

- RED PRIMARIA
- RED SECUNDARIA
- RED TERCIARIA
- DIQUES EXISTENTES
- BOCATOMAS
- PAQUETE 1
- PAQUETE 2
- PAQUETE 3
- PAQUETE 4

REV N°	FECHA	DESCRIPCIÓN DE LA REVISIÓN	REVISADO	DIRECTOR
–	–	–	–	–
–	–	–	–	–
–	–	–	–	–
R01	05.2023	PAQUETE 4-EMITIDO PARA APROBACIÓN	ABB	AMG
R00	02.2023	PAQUETE 4-EMITIDO PARA APROBACIÓN	ABB	JLQ

	FECHA	FIRMA
DISEÑO : RUBEN BACA P.	02.05.23	
DIBUJO : ISRAEL ANTEZANA C.	03.05.23	
REVISIÓN Y APROBACIÓN DE DISEÑO : ALBERTO BRAVO B.	04.05.23	
APROBACIÓN : BEATRIZ LUCAS A.	05.05.23	
DIRECTOR DE PROYECTO : ANDRÉ MEIRA DE VASCONCELLOS G.	08.05.23	

OHLA Perú

TYPSA

PERÚ Presidencia del Consejo de Ministros

RECONSTRUCCIÓN CON CAMBIOS

PROYECTO: "ENTREGA DE LAS DEFENSAS RIBEREÑAS DEL RÍO CAÑETE Y DEL RÍO HUAURA (PAQUETE 5)"

PROYECTO:3
"CREACIÓN DEL SERVICIO DE PROTECCIÓN EN LAS RIBERAS DEL RÍO HUAURA VULNERABLE ANTE PELIGRO DE INUNDACIONES EN LAS LOCALIDADES DE 5 DISTRITOS DE LA PROVINCIA DE OYÓN Y 6 DISTRITOS DE LA PROVINCIA DE HUAURA - DEPARTAMENTO DE LIMA"

PLANO : PLANO GENERAL 10/10 GEODESIA PAQUETE 4

ESPECIALIDAD : TOPOGRAFÍA

USO : 501 - Defensas ribereñas - parte 1

ZONA : HUAURA-HUAURA-LIMA

ESCALA :	FECHA :	REV :
1:10000	10.05.2023	R01

CÓDIGO DEL PLANO : 400200-OHL001-501-XX-DR-TP-004809