




X:\3-IMP\3-2-GRPA\3-1\1-Cañete\10-DIQUES-PROYECTADOS\ENTREGA PLANOS\DOC\HY7782-400201-PC-DR-HE-ODR-002.DWG

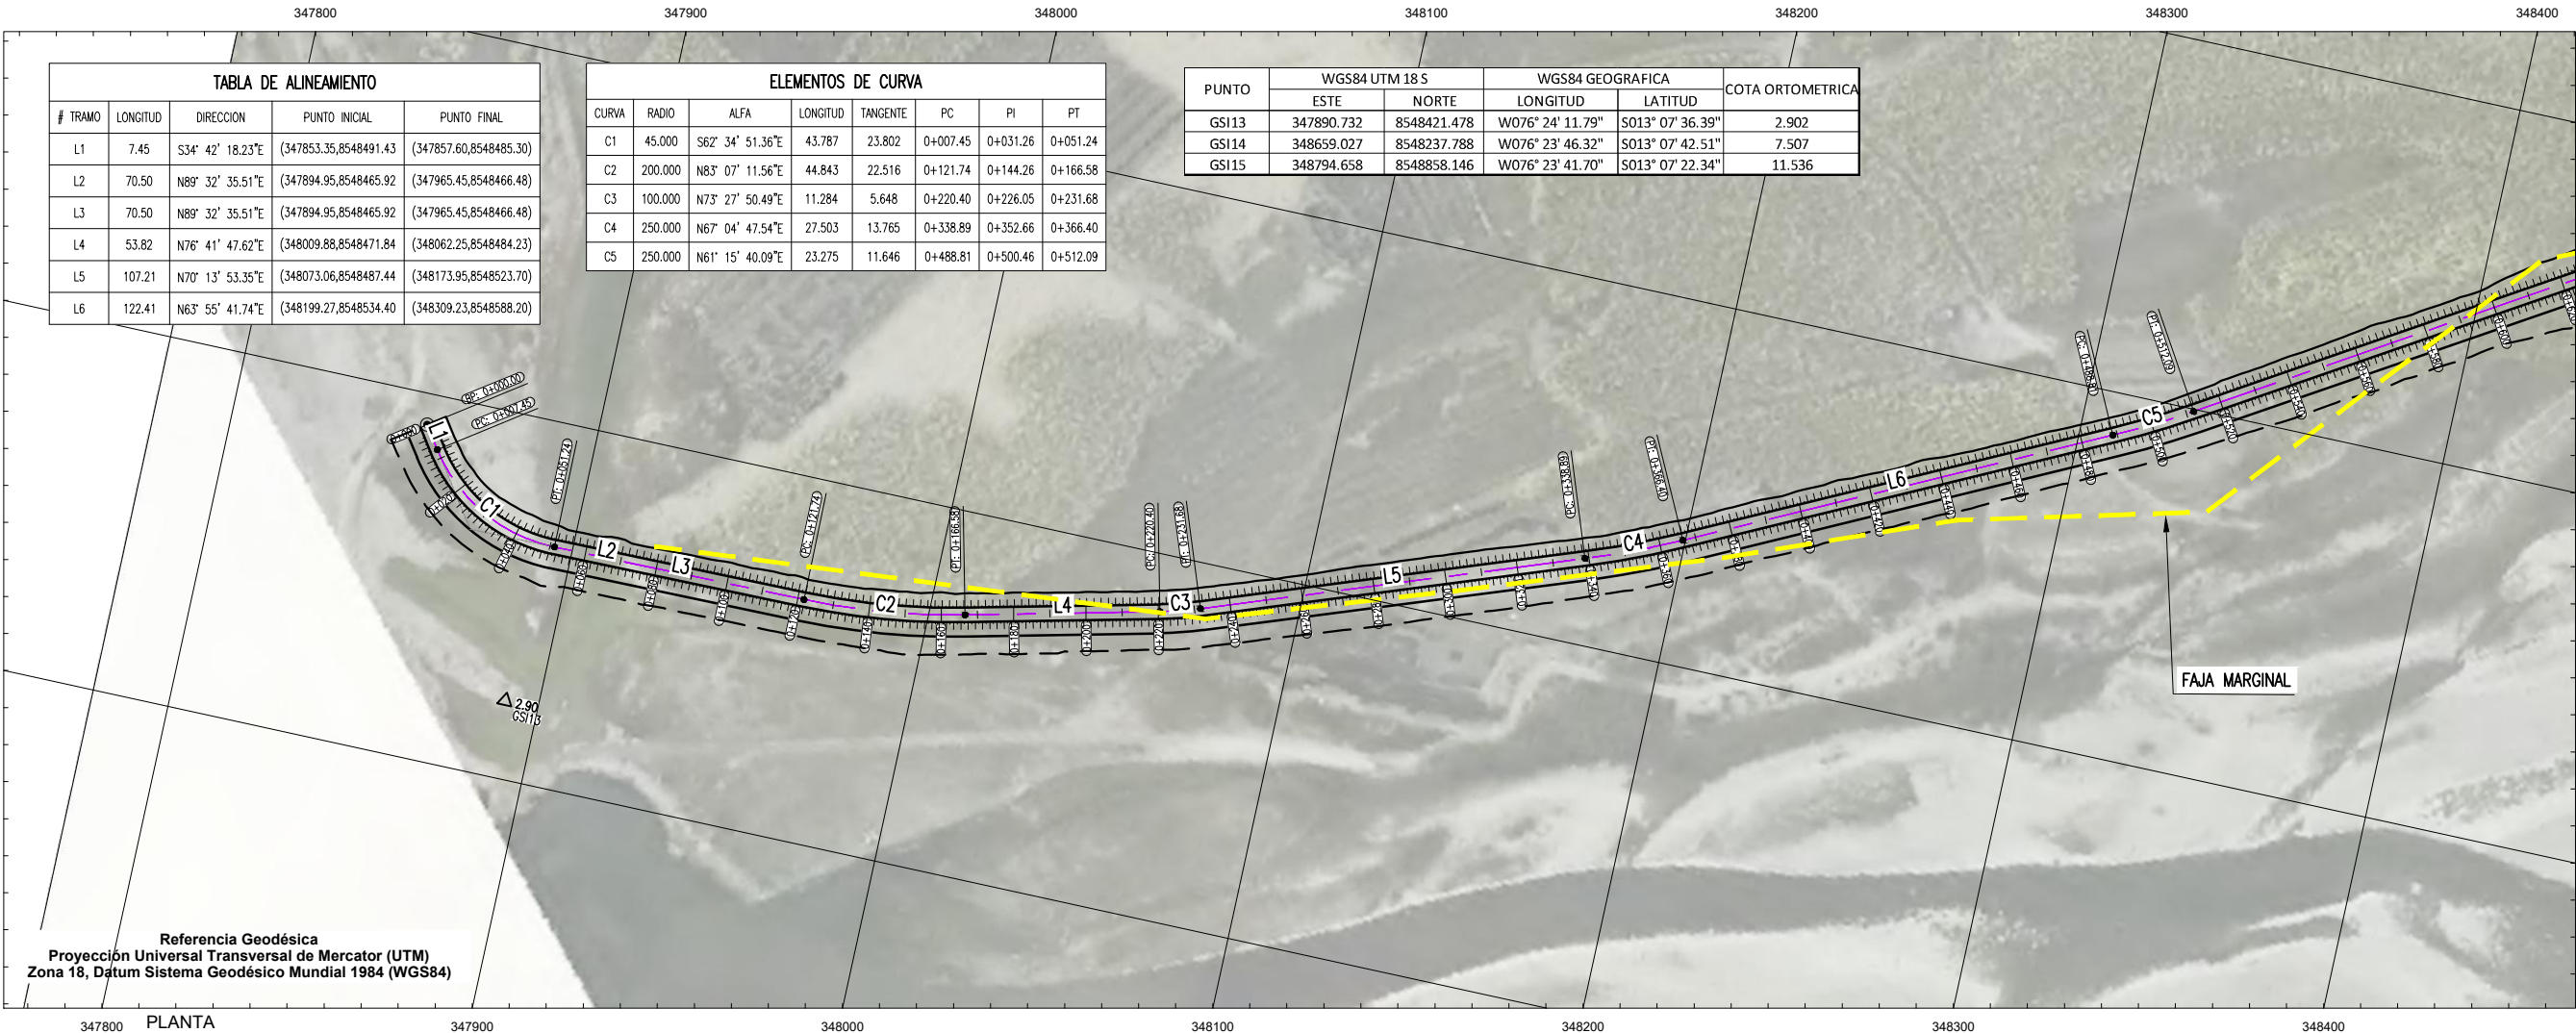

LEYENDA	
	NIVEL CORONA
	NIVEL INUNDACIÓN TR 100 AÑOS
	NIVEL COTA TERRENO
	SOCACACIÓN

PERFIL LONGITUDINAL DE EJE: HZ-ALIG-201-DI-PR-02-D
ESCALA HORIZONTAL: 1/1000
ESCALA VERTICAL: 1/100

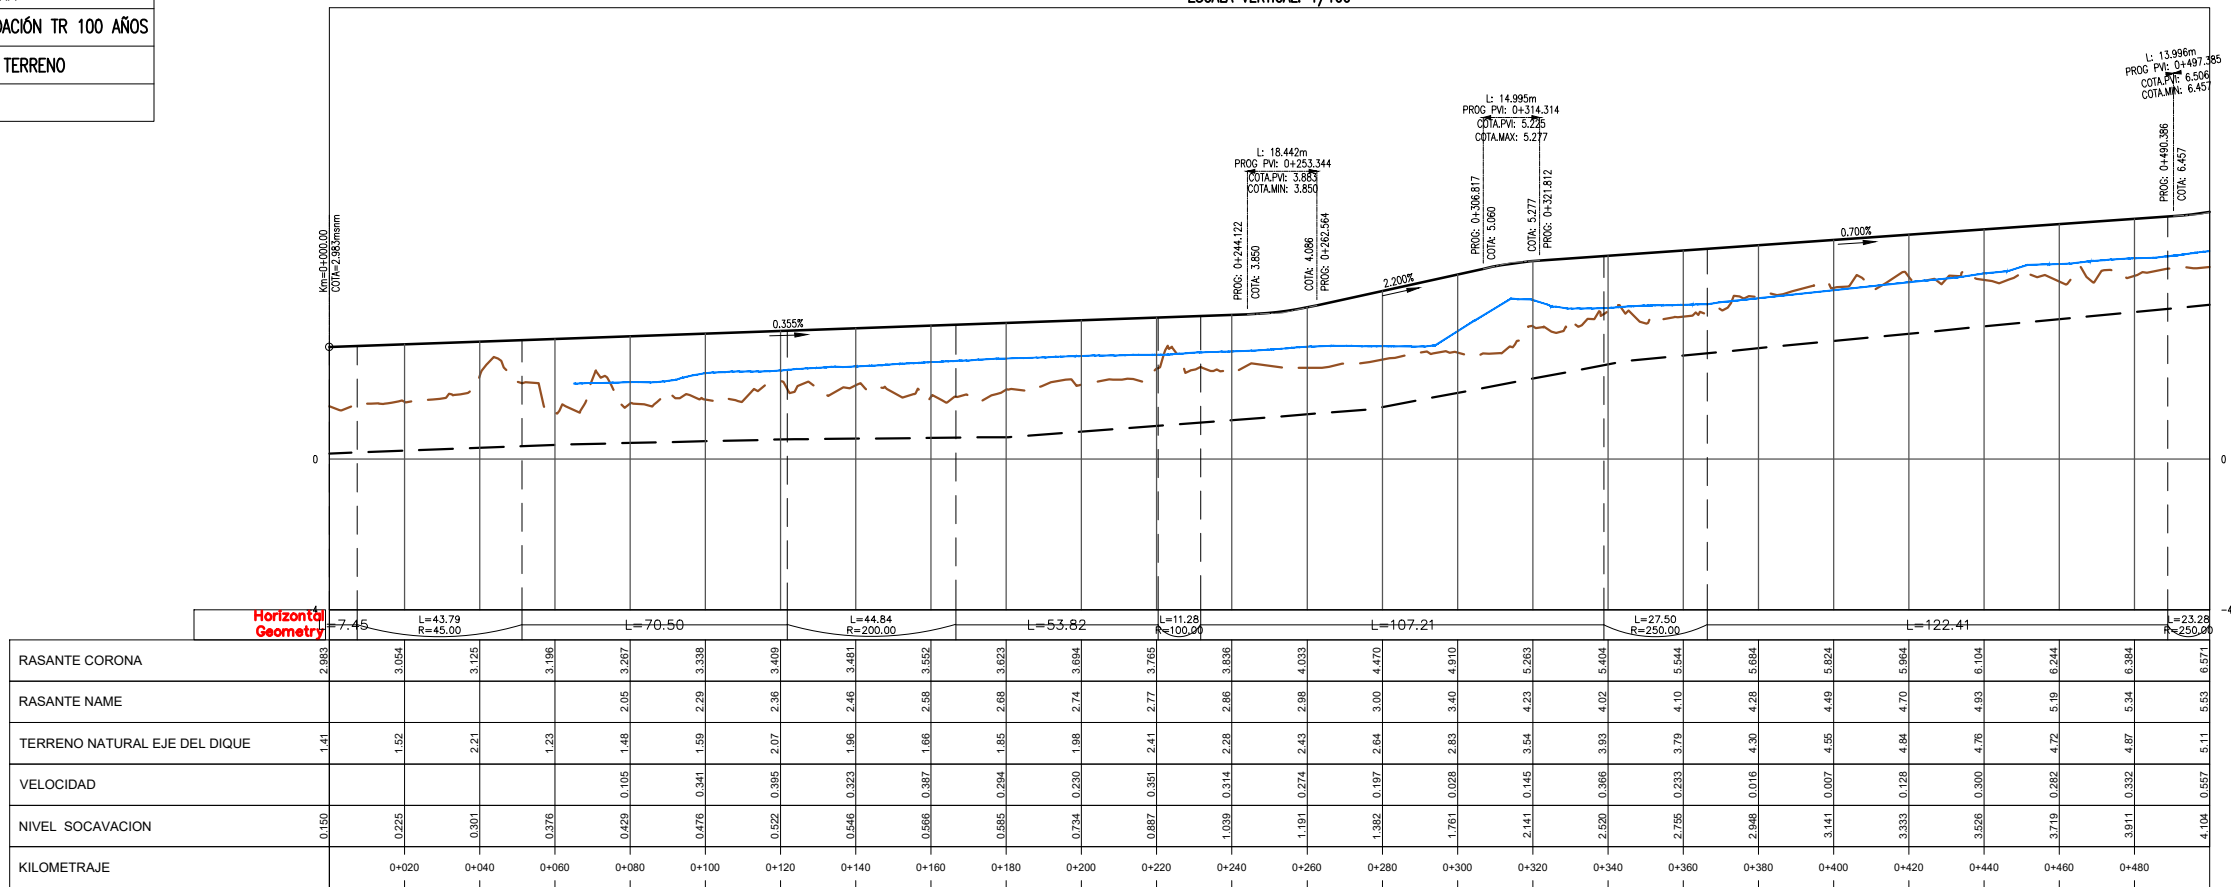

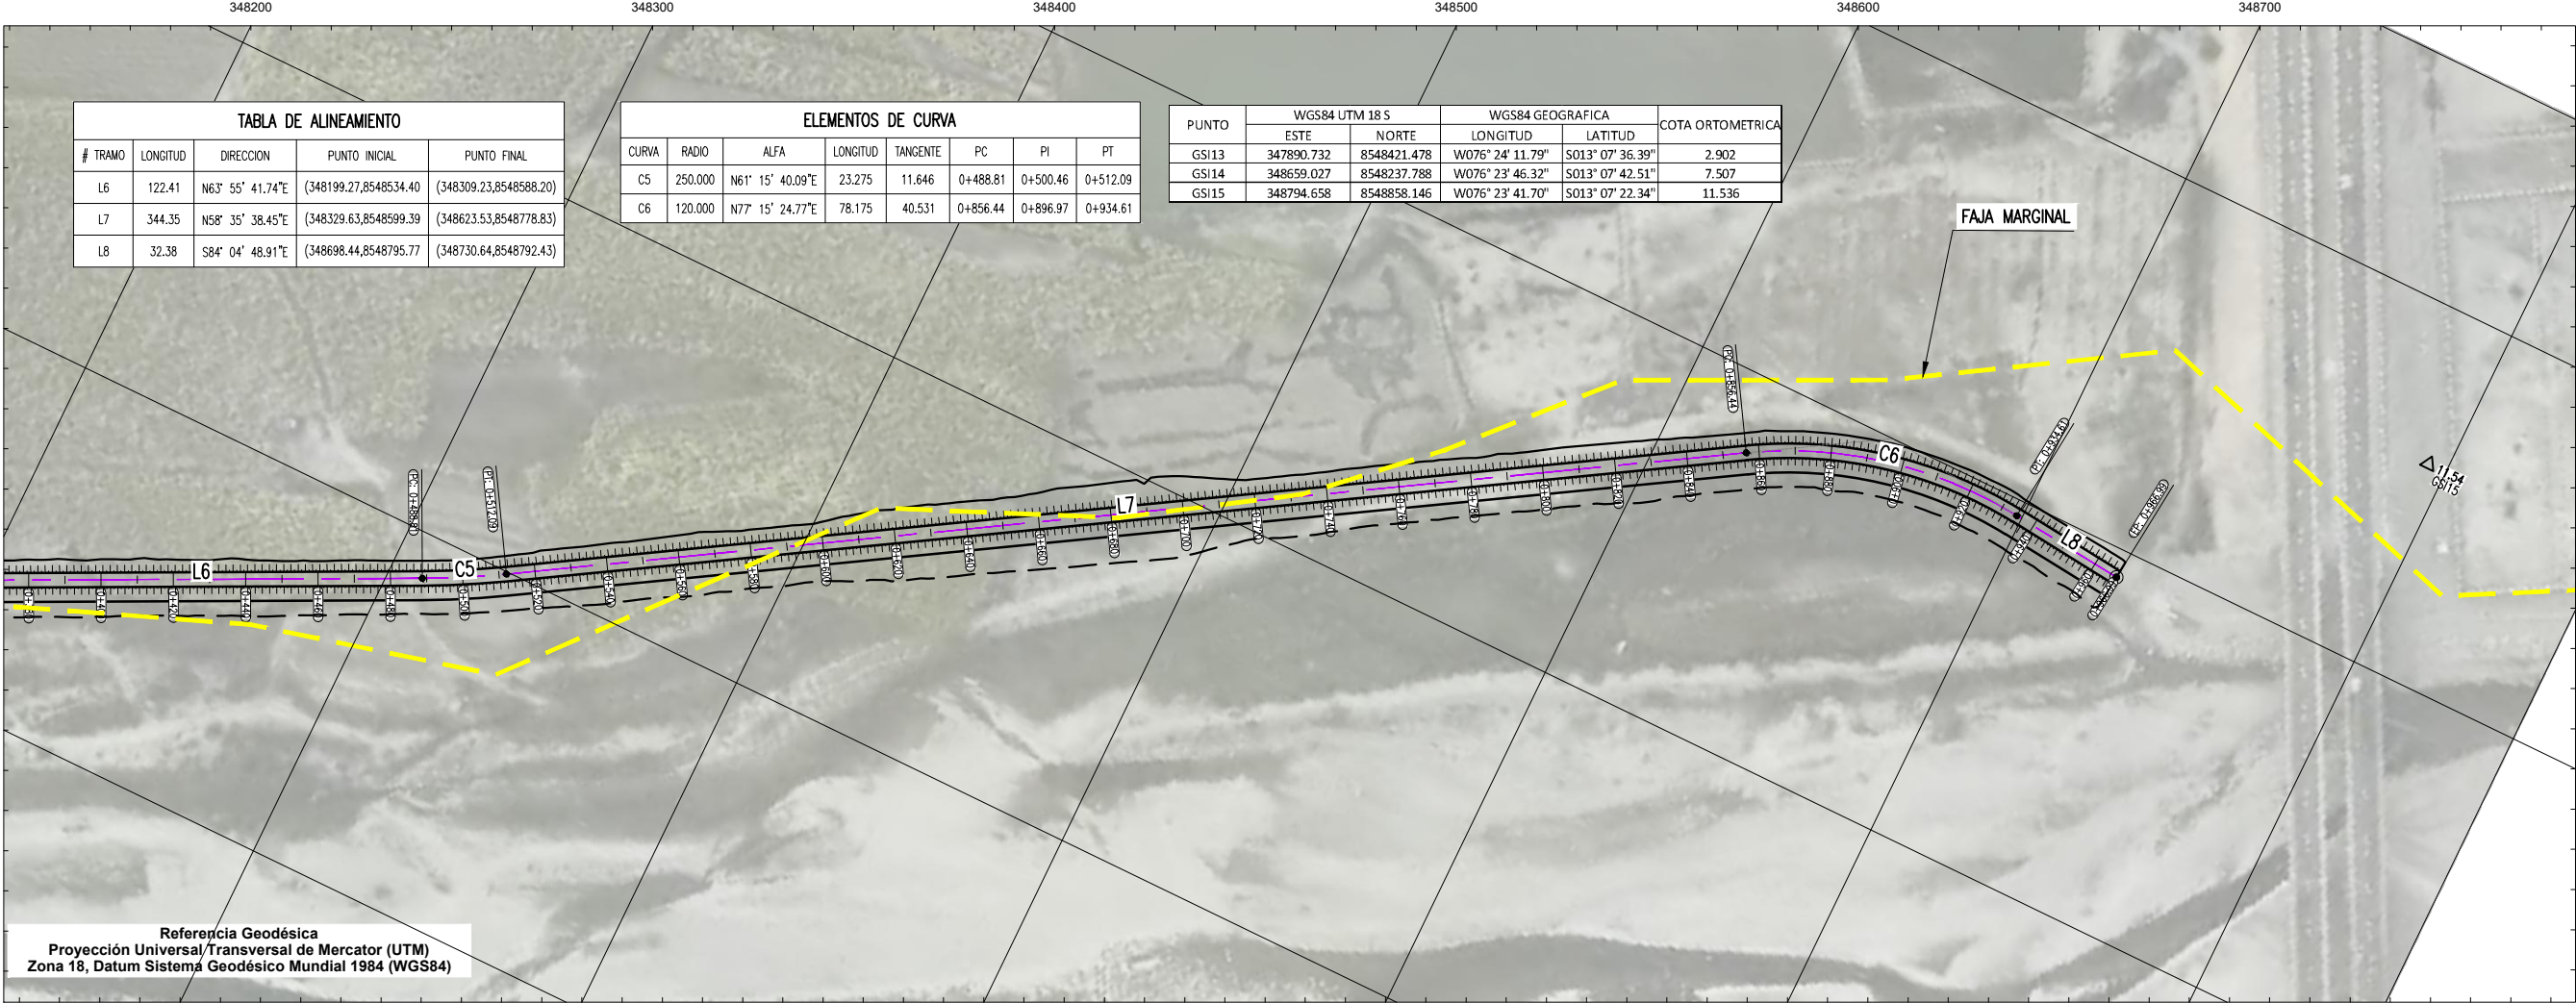

UBICACIÓN

ESCALA GRAFICA


10 0 10 20 30 40 0.05 m

ESCALA 1:1.000

LEYENDA

REV N°	FECHA	EMISIÓN INICIAL	REVISADO	DIRECTOR
R02	2021	EMISIÓN INICIAL		

	FECHA	FIRMA
DISEÑO : G.C.H.V.	2021	
DIBUJO : R.B.P.	2021	
REVISIÓN : L.C.C.	2021	
APROBACIÓN :	2021	
DIRECTOR DE PROYECTO :	2021	

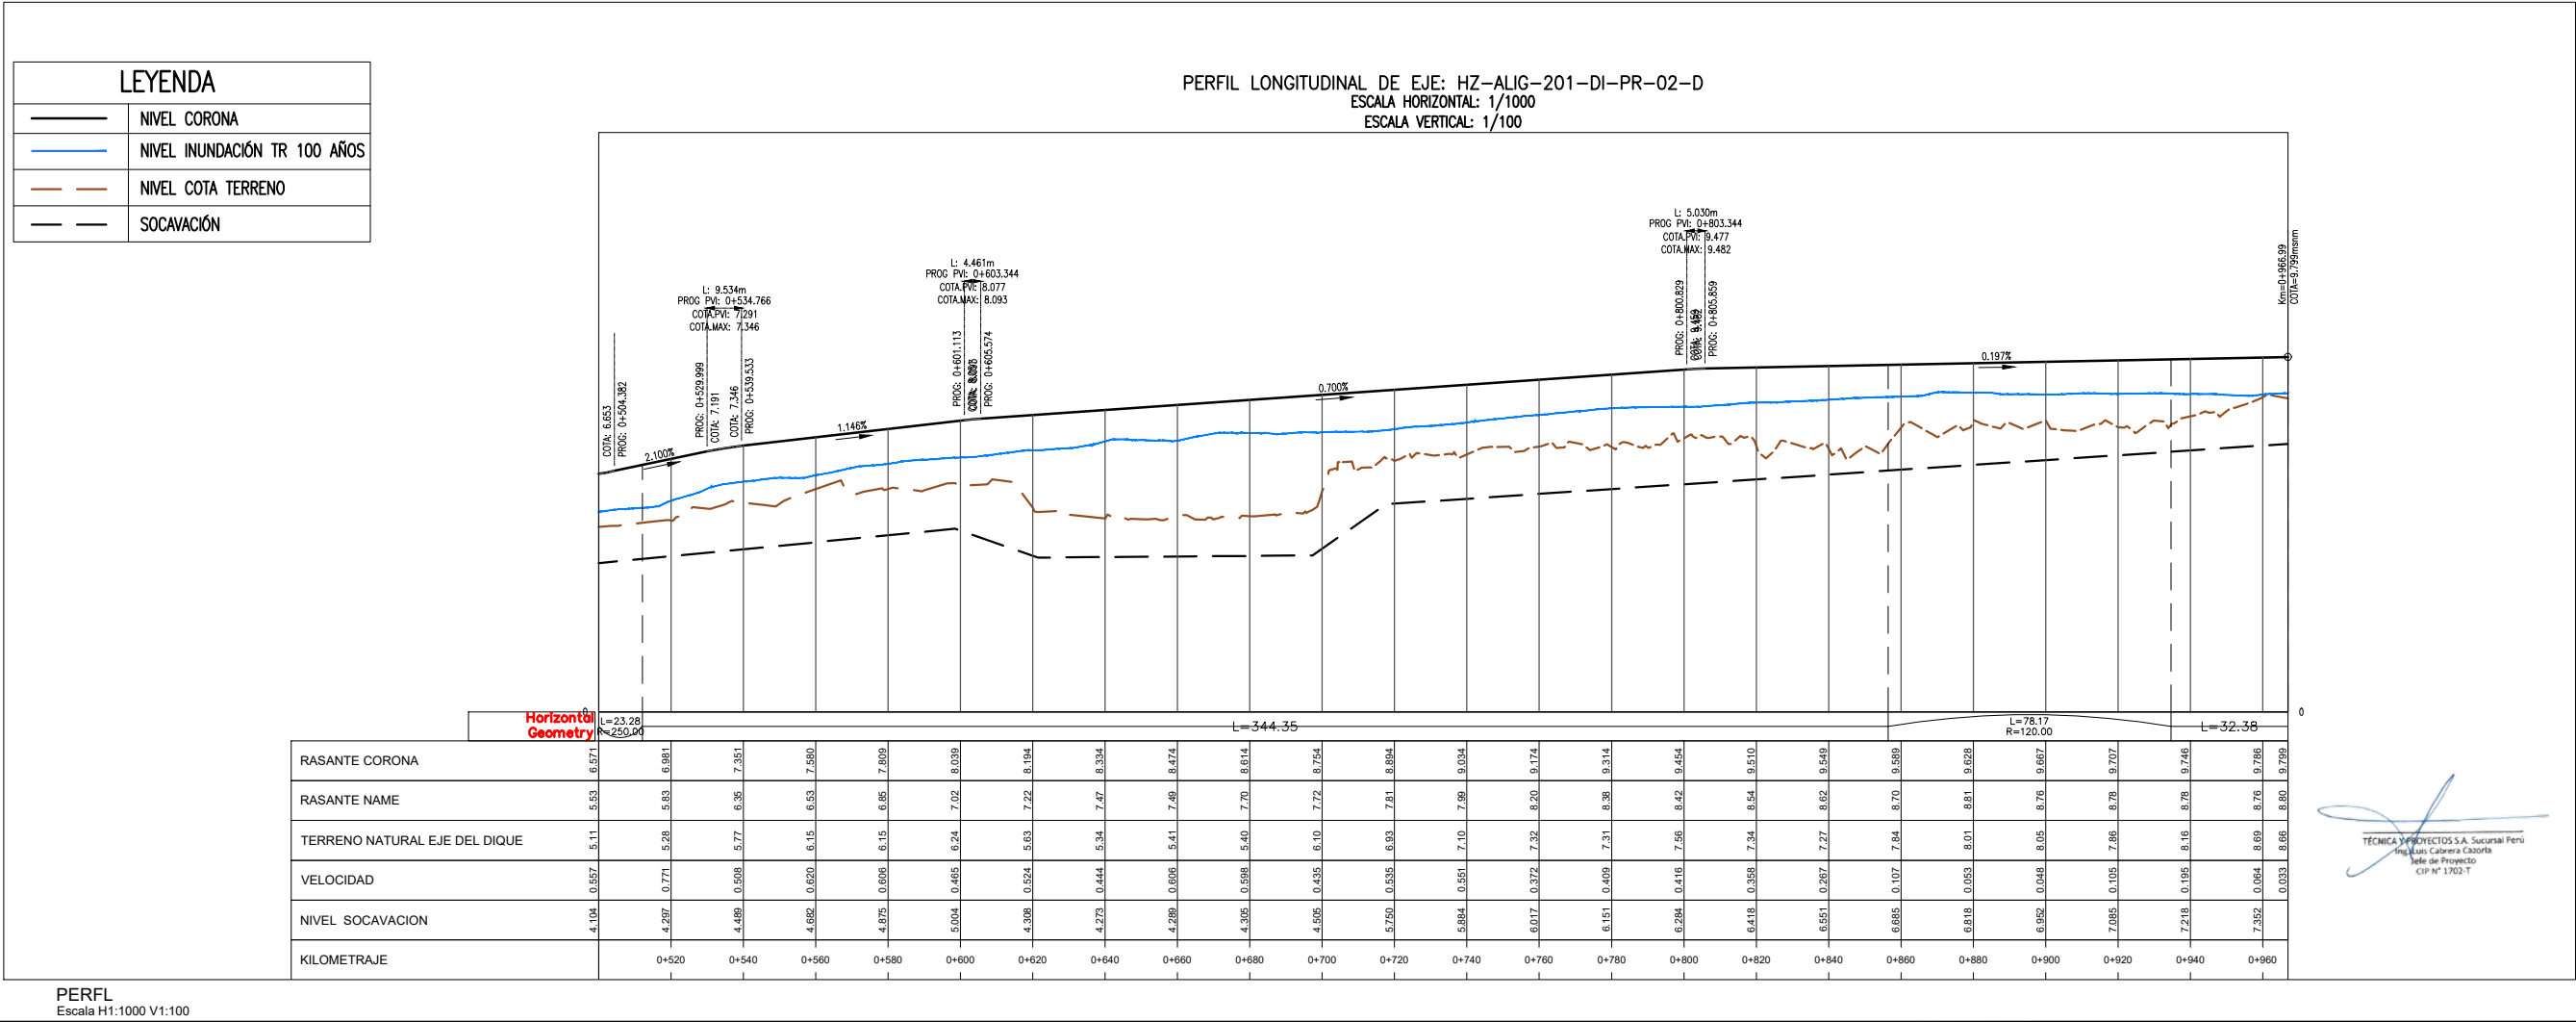

OHLA Perú

TYPSA

PERÚ Presidencia del Consejo de Ministros

RECONSTRUCCIÓN CON CAMBIOS

PROYECTO:
"ENTREGA DE LAS DEFENSAS RIBEREÑAS DEL RÍO CAÑETE (PAQUETE 5)"

PROYECTO-1
"CREACIÓN DEL SERVICIO DE PROTECCIÓN CONTRA INUNDACIONES DEL RÍO CAÑETE ENTRE EL TRAMO DESEMBOLCADERA DEL RÍO CAÑETE - LOCALIDAD DE PAULLO EN LOS DISTRITOS DE SAN VICENTE DE CAÑETE, NUEVO IMPERIAL Y LUNAHUANA DE LA PROVINCIA DE CAÑETE - DEPARTAMENTO DE LIMA"

PLANO
DIQUE DI-PR-02-D
PLANTA Y PERFIL

ESPECIALIDAD :
INGENIERIA DEL AGUA

USO :
DEFENSA RIBEREÑA

ZONA :
RÍO CAÑETE




















ESCALA :
INDICADA

FECHA :
SEPTIEMBRE 2021


REV :
R02

CODIGO DEL PLANO :
HY7782-400201-PC-DR-HE-ODR-002-2DE6

X:\3-MPR\3-2-GRPA\3-LEV.-CAÑETE\10-DIQUES-PROYECTADOS\ENTREGA PLANOS\DOC\HY7782-400201-PC-DR-HE-ODR-002.DWG

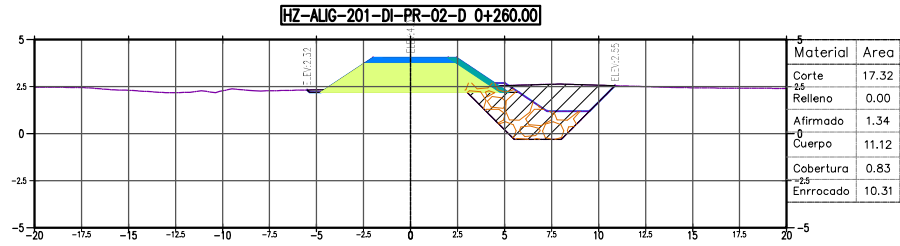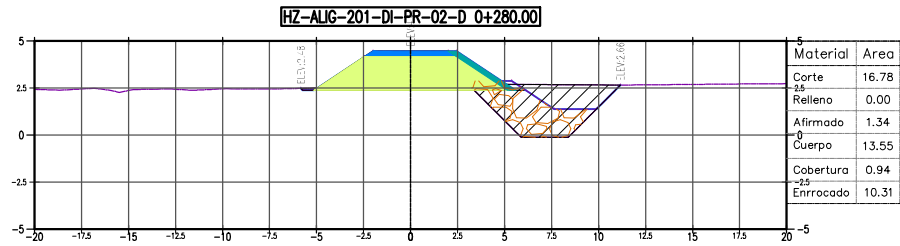 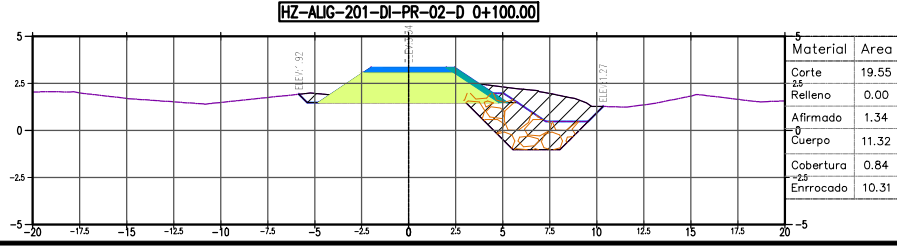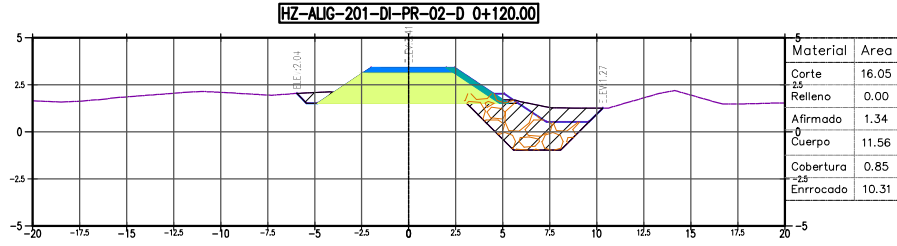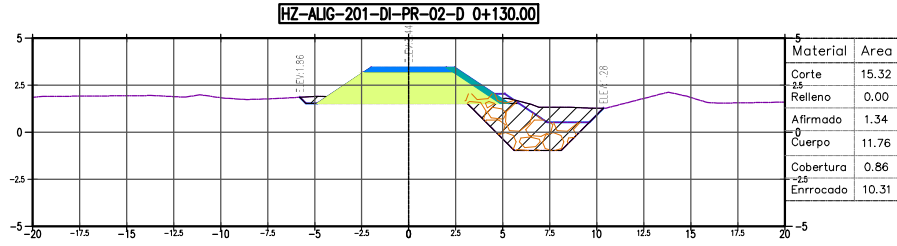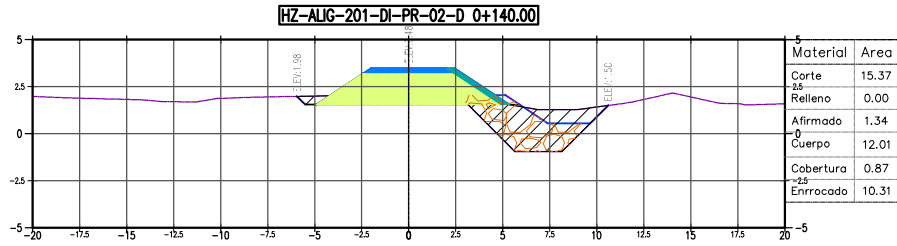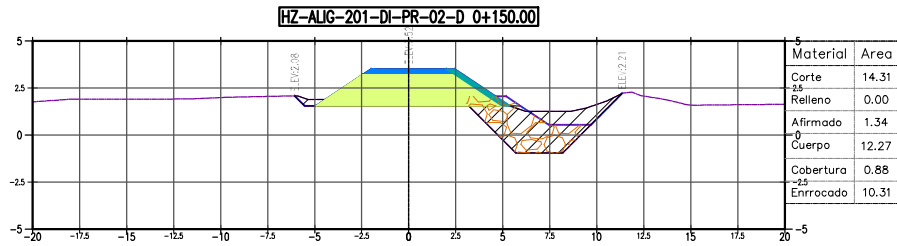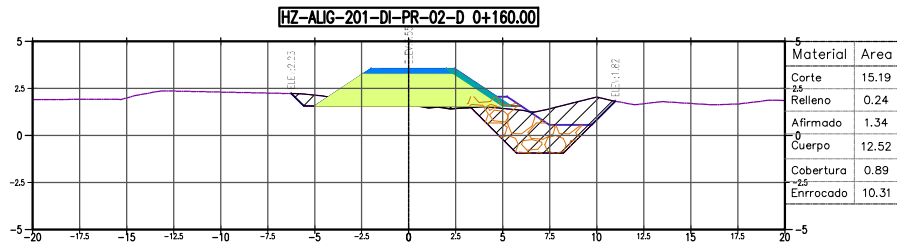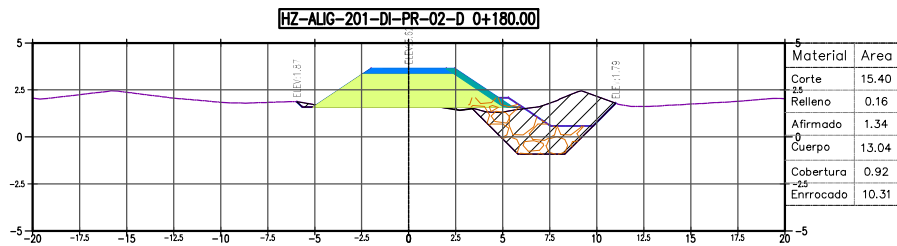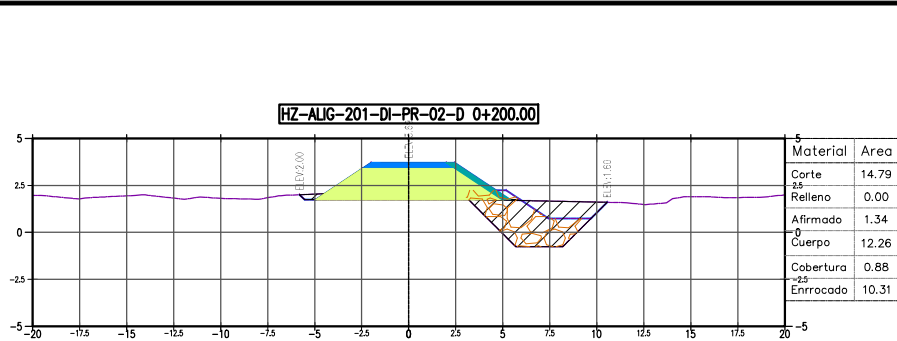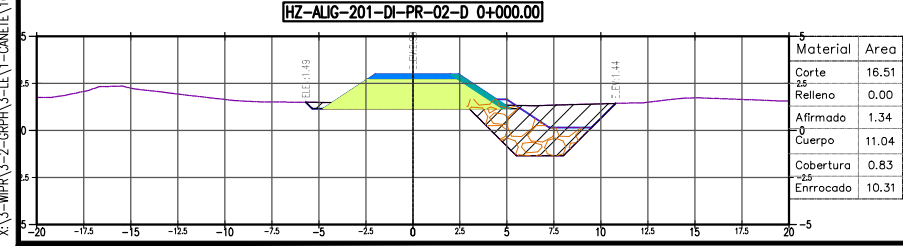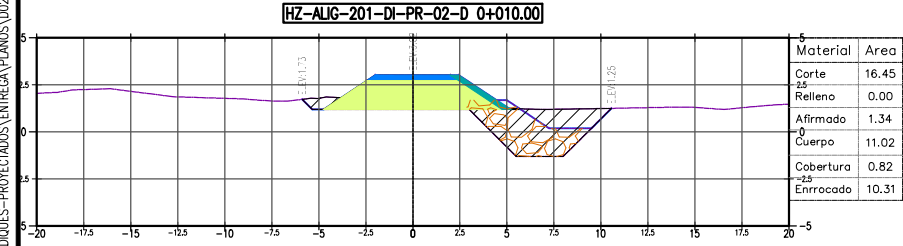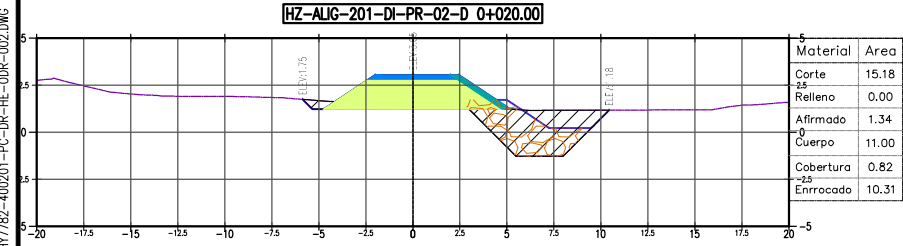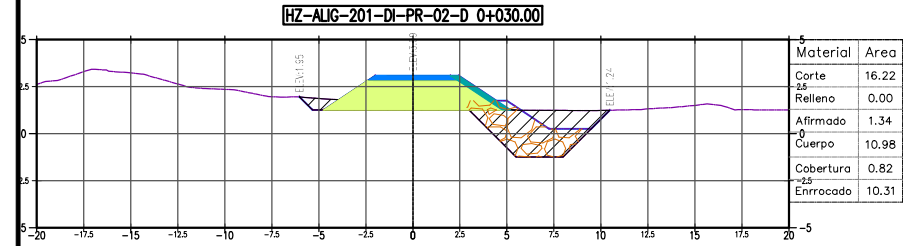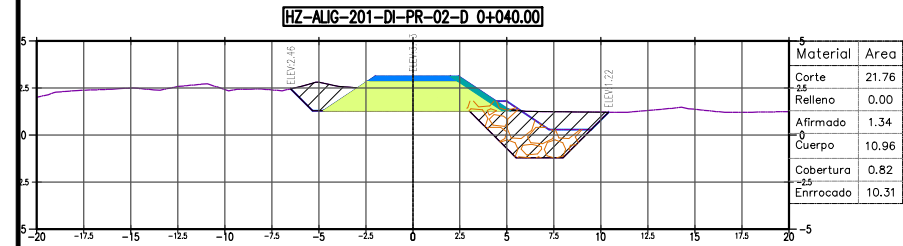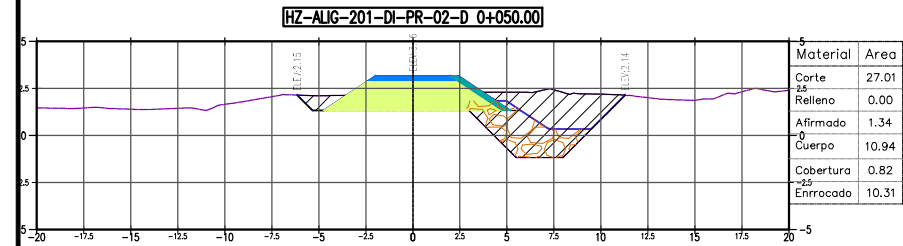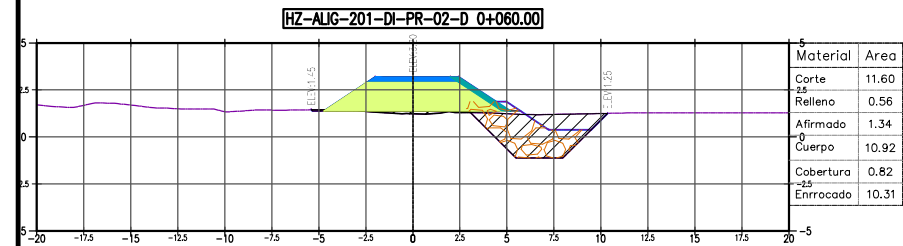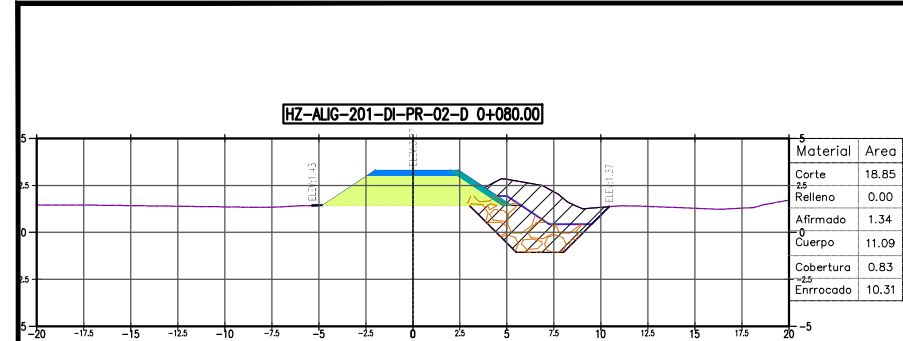

TECNICA Y PROYECTOS S.A. Sucursal Perú
Ing. Luis Calera Cazorla
Jefe de Proyecto
CIP N° 1702-T

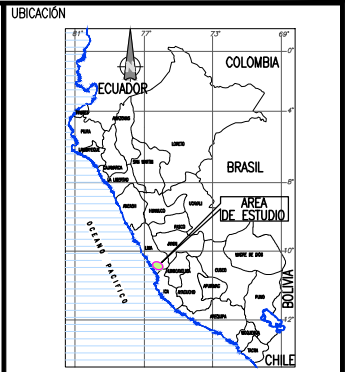

LEYENDA

REV	N°	FECHA	DESCRIPCION DE LA REVISION	REVISADO	DIRECTOR
R02	2021	EMISIÓN INICIAL			

FECHA	FIRMA
2021	
2021	
2021	
2021	



PROYECTO:
"ENTREGA DE LAS DEFENSAS
RIBEREÑAS DEL RÍO CAÑETE
(PAQUETE 5)"
PROYECTO-1
"CREACIÓN DEL SERVICIO DE PROTECCIÓN
CONTRA INUNDACIONES DEL RÍO CAÑETE ENTRE
EL TRAMO DESEMBOLCADA DEL RÍO CAÑETE -
LOCALIDAD DE PAULLU EN LOS DISTRITOS DE
SAN VICENTE DE CAÑETE, NUEVO IMPERIAL Y
LUNAHUANA DE LA PROVINCIA DE CAÑETE -
DEPARTAMENTO DE LIMA"

PLANO
DIQUE DI-PR-02-D
SECCIONES



ESPECIALIDAD :
INGENIERIA DEL AGUA

USO :
DEFENSA RIBEREÑA

ZONA :
RÍO CAÑETE

ESCALA :
INDICADA
FECHA :
SEPTIEMBRE 2021
REV :
R02

CODIGO DEL PLANO :
HY7782-400201-PC-DR-HE-ODR-002-3DE6

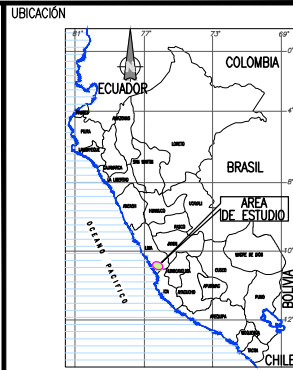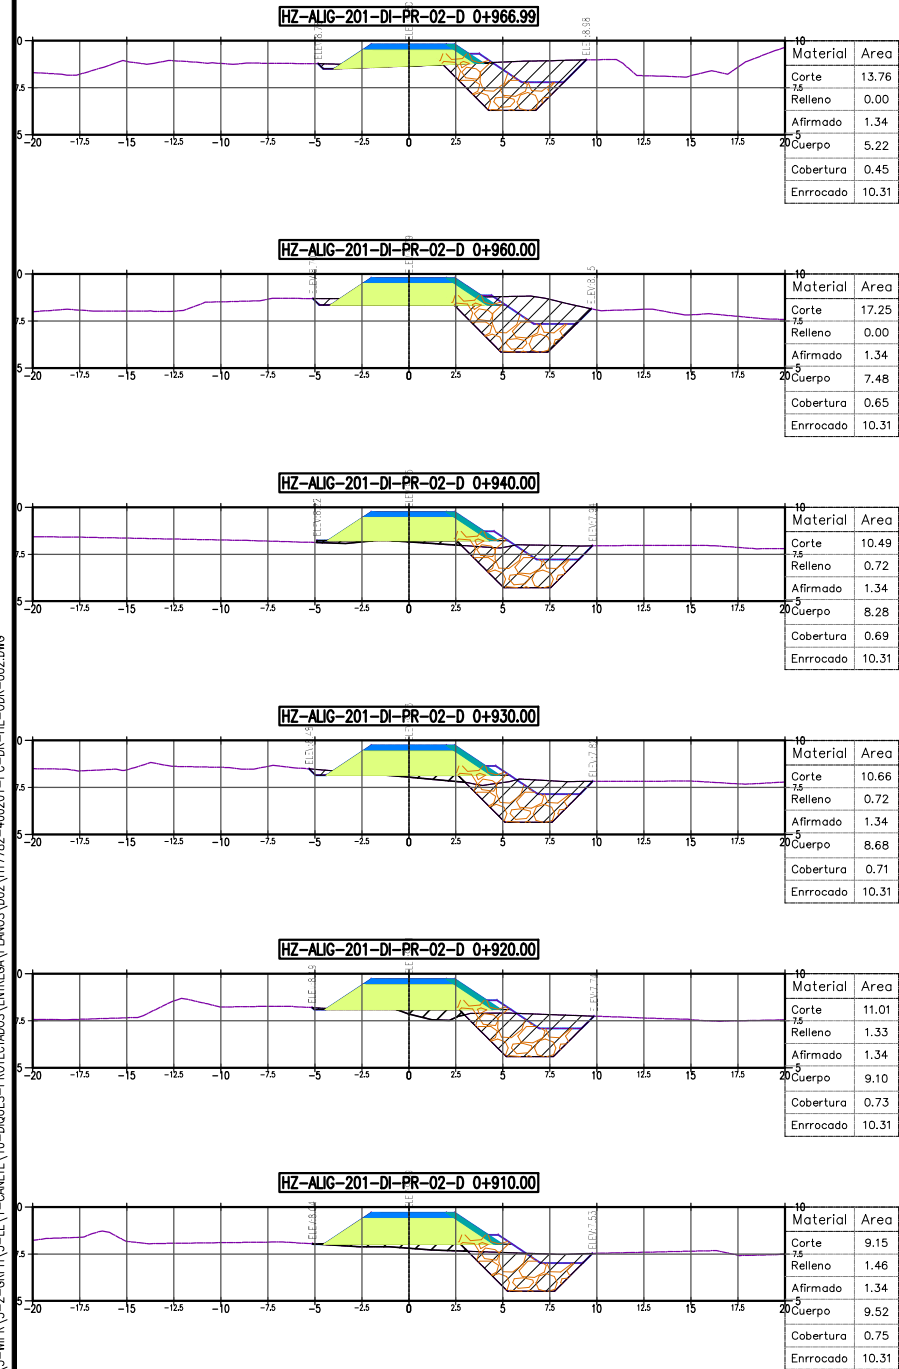

ESCALA GRAFICA



LEYENDA

R02	.2021	EMISIÓN INICIAL	.	
REV N°	FECHA	DESCRIPCION DE LA REVISION	REVISADO	DIRECTOR

	FECHA	FIRMA
DISEÑO : G.C.H.V.	2021	
DIBUJO : R.B.P.	2021	
REVISIÓN : L.C.C.	2021	
APROBACIÓN :	2021	
DIRECTOR DE PROYECTO :	2021	



**PROYECTO:
"ENTREGA DE LAS DEFENSAS
RIBERENAS DEL RÍO CAÑETE
(PAQUETE 5)"**

PROYECTO:1
**"CREACIÓN DEL SERVICIO DE PROTECCIÓN
CONTRA INUNDACIONES DEL RÍO CAÑETE ENTRE
EL TRAMO DESEMBOCADURA DEL RÍO CAÑETE -
LOCALIDAD DE PAULLO EN LOS DISTRITOS DE
SAN VICENTE DE CAÑETE, NUEVO IMPERIAL Y
LUNAHUANA DE LA PROVINCIA DE CAÑETE -
DEPARTAMENTO DE LIMA"**

PLANO
DIQUE DI-PR-02-D
SECCIONES

ESPECIALIDAD :


INGENIERIA DEL AGUA

USO : DEFENSA RIBEREÑA

ZONA : RÍO CAÑETE

ESCALA :	FECHA :	REV :
INDICADA	SEPTIEMBRE 2021	R02

CODIGO DEL PLANO :
HY7782-400201-PC-DR-HE-ODR-002-6DE6

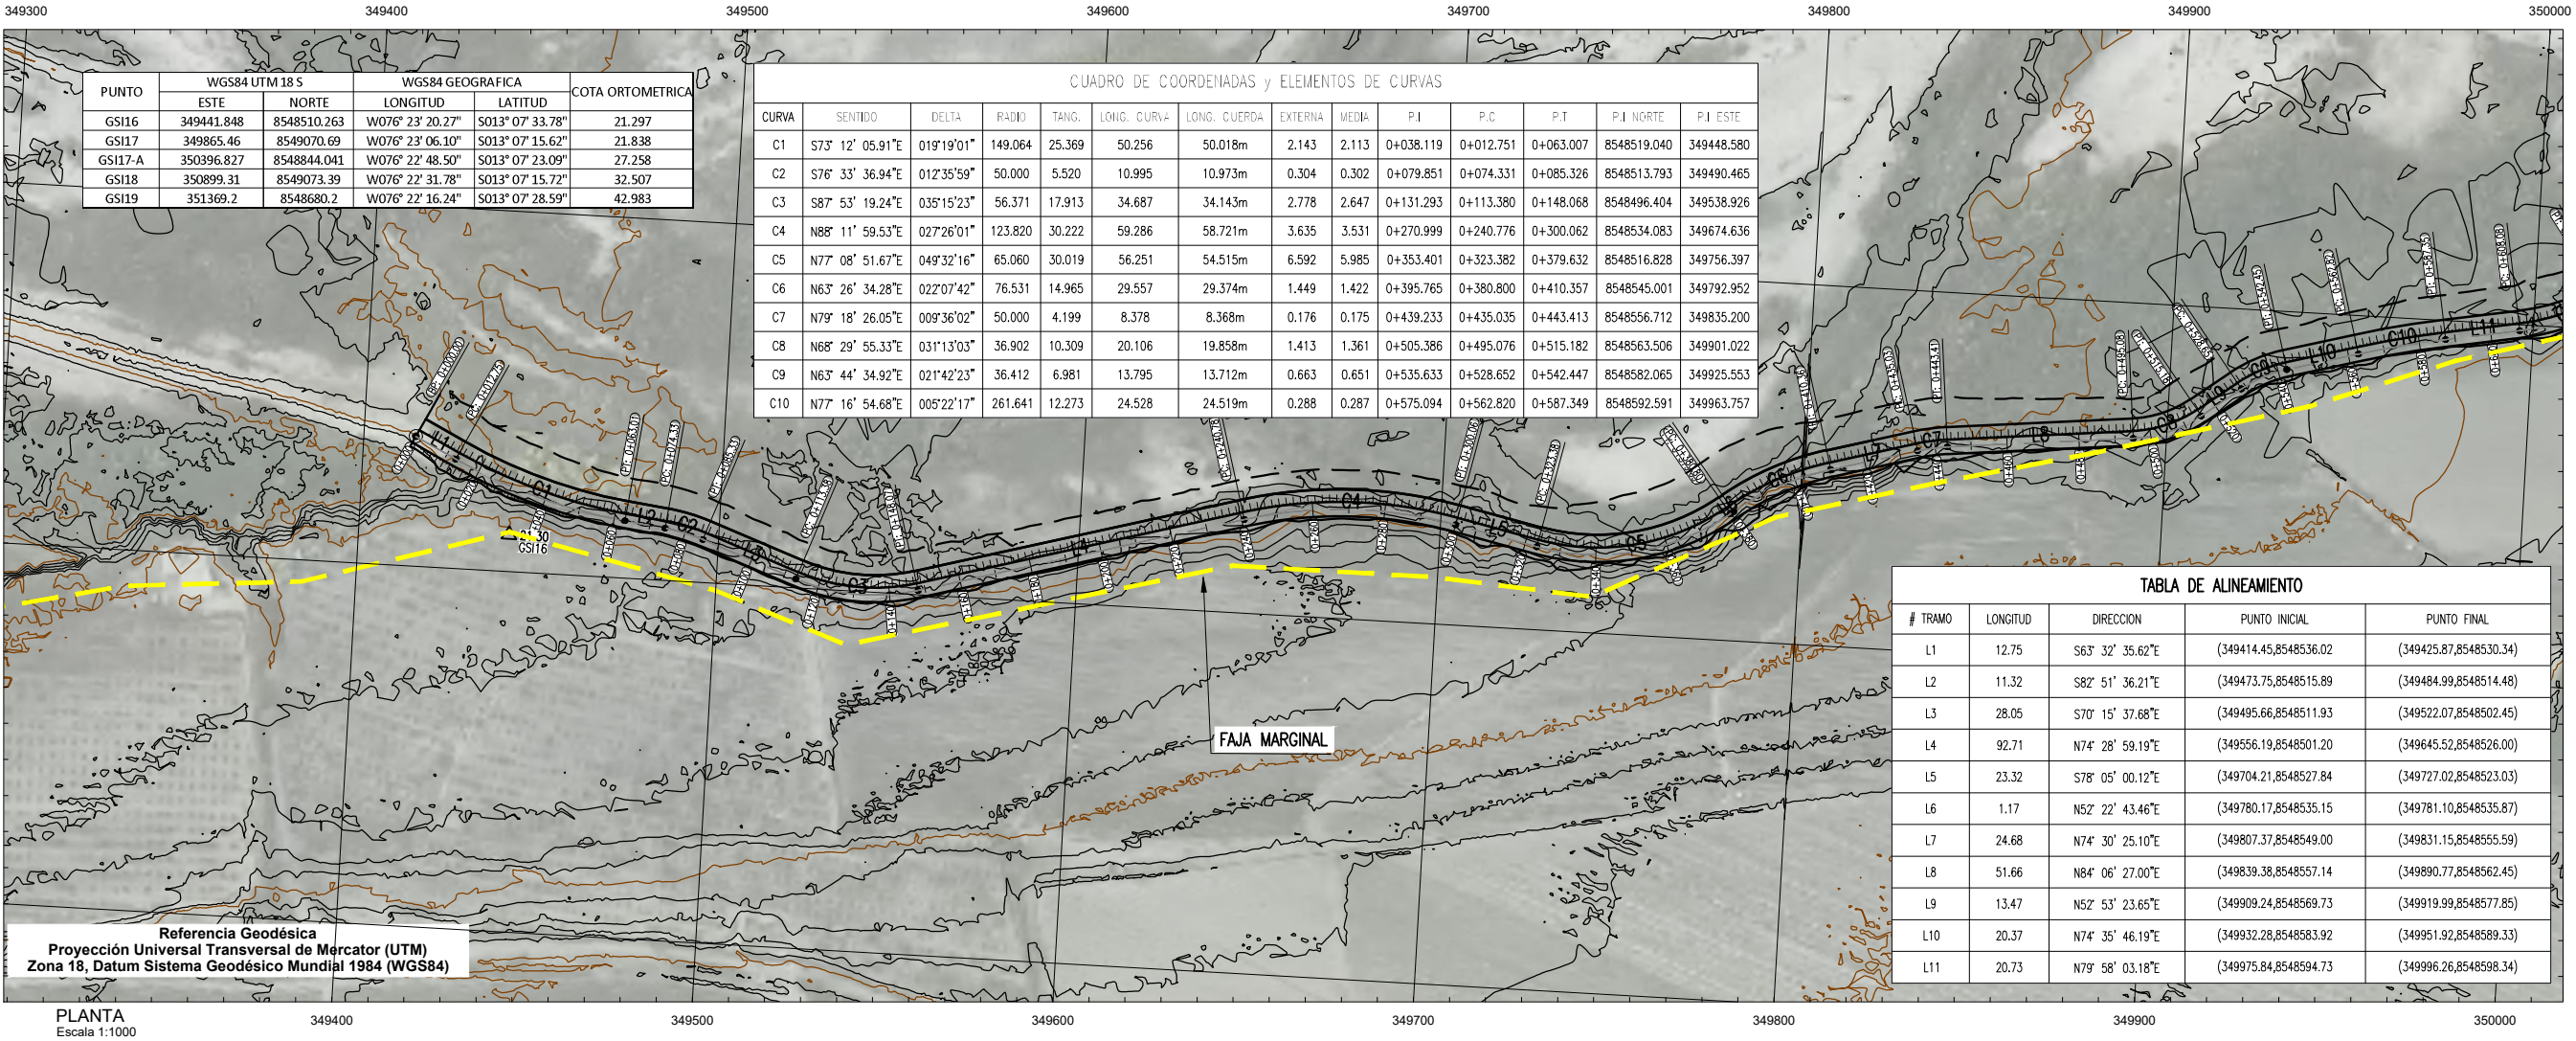

UBICACIÓN

ESCALA GRAFICA

10 0 10 20 30 40 0.05 m


ESCALA 1:1.000

LEYENDA

REVISIÓN	FECHA	DESCRIPCIÓN DE LA REVISIÓN	REVISADO	DIRECTOR
R02	2021	EMISIÓN INICIAL		

FECHA	FIRMA
2021	
2021	
2021	
2021	
2021	
2021	

DISEÑO : G.C.H.V.
DIBUJO : R.B.P.
REVISIÓN : L.C.C.
APROBACIÓN :
DIRECTOR DE PROYECTO :

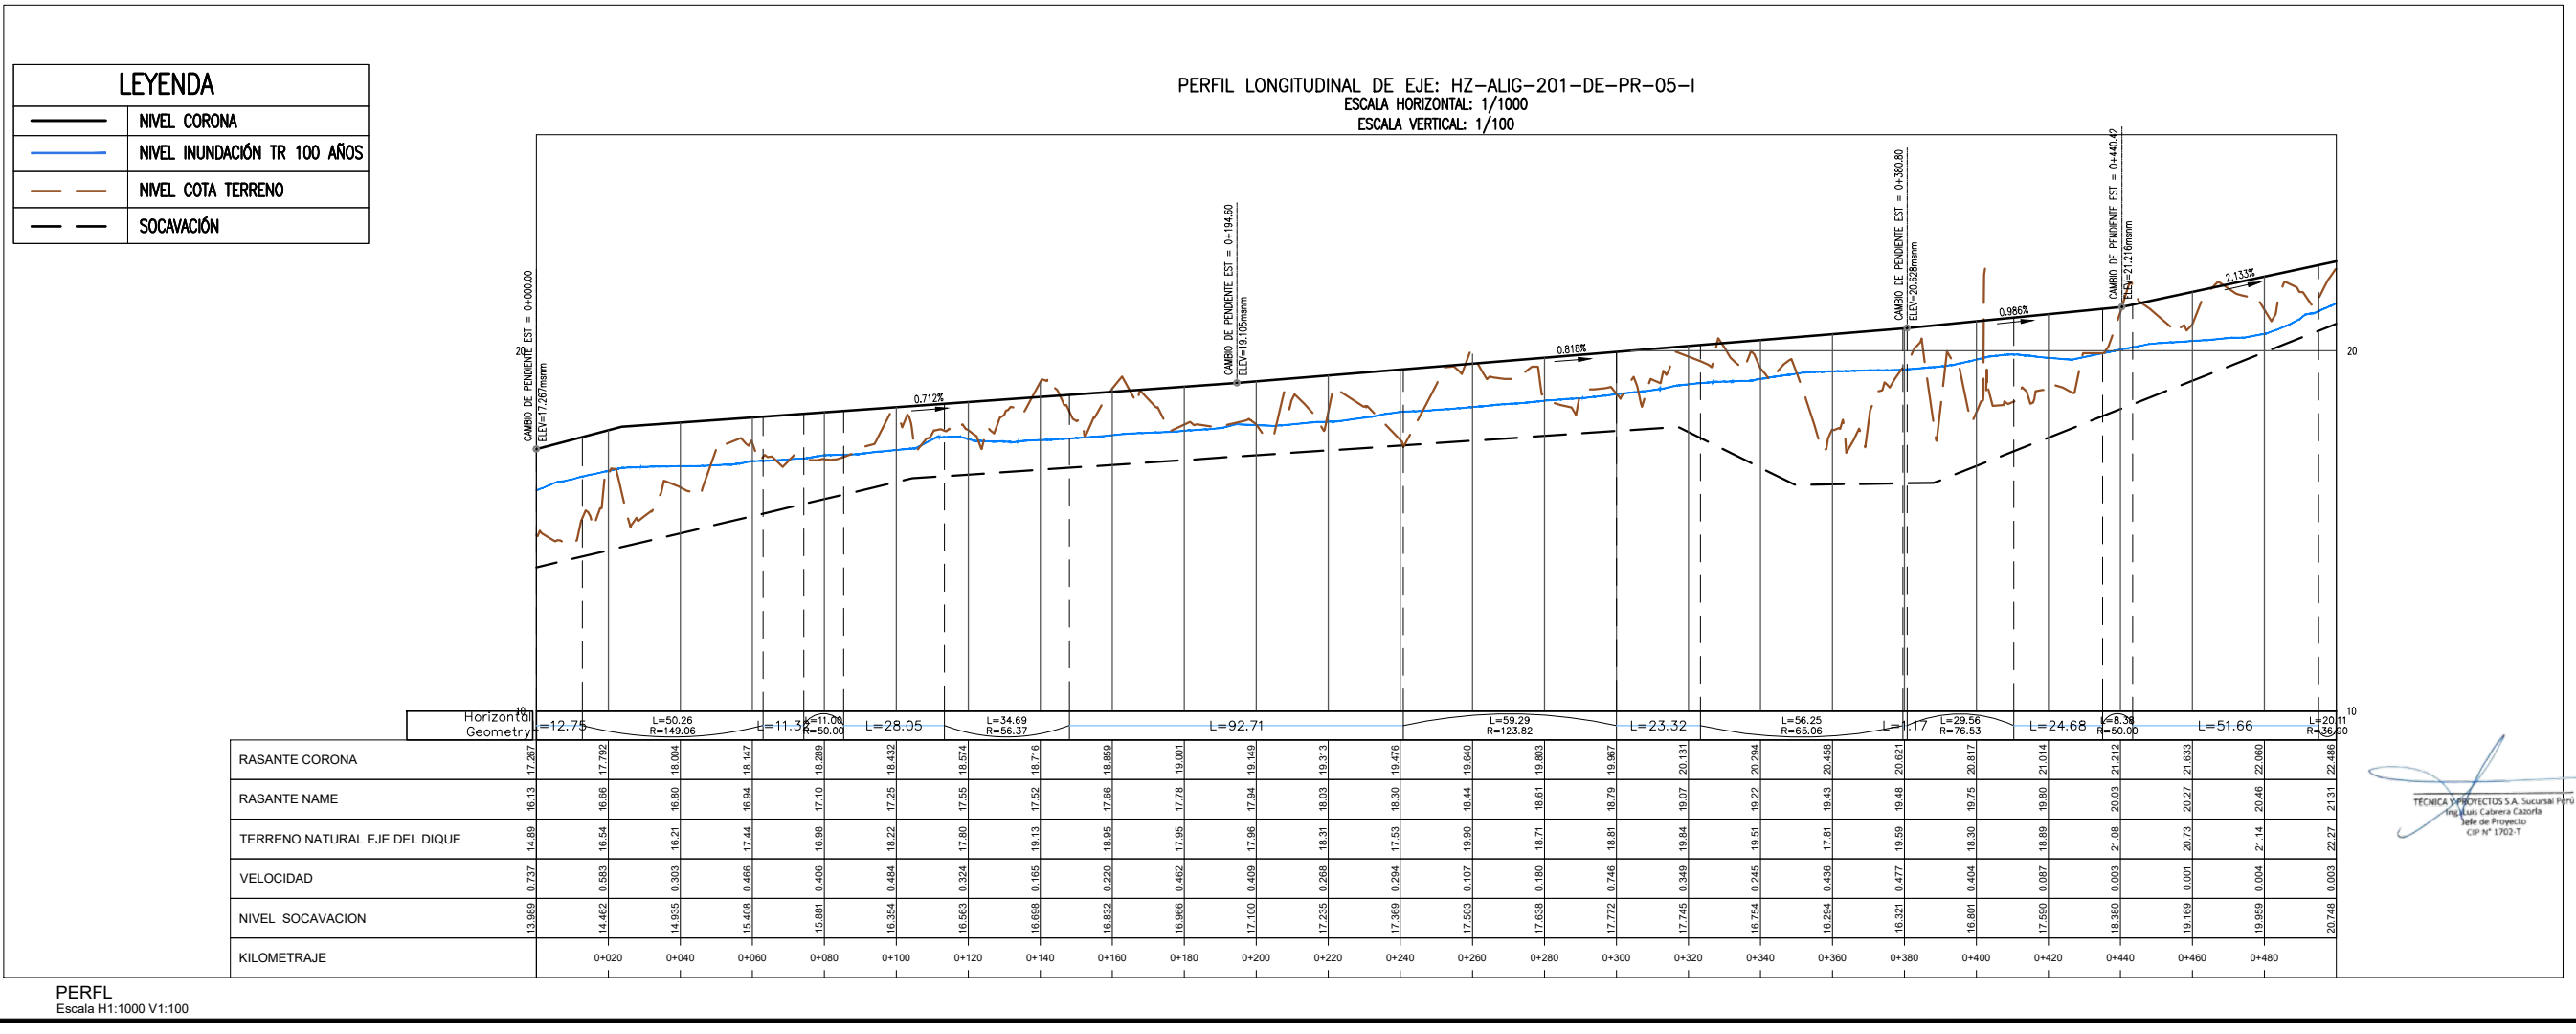

OH
Perú

TYP
SA

PERÚ
Presidencia
del Consejo de Ministros

RE
CONSTRUCCIÓN
CON CAMBIOS

PROYECTO:
"ENTREGA DE LAS DEFENSAS
RIBEREÑAS DEL RÍO CAÑETE
(PAQUETE 5)"

PROYECTO-1
"CREACIÓN DEL SERVICIO DE PROTECCIÓN
CONTRA INUNDACIONES DEL RÍO CAÑETE ENTRE
EL TRAMO DESEMBOCADURA DEL RÍO CAÑETE -
LOCALIDAD DE PAULLO EN LOS DISTRITOS DE
SAN VICENTE DE CAÑETE, NUEVO IMPERIAL Y
LUNAHUANA DE LA PROVINCIA DE CAÑETE -
DEPARTAMENTO DE LIMA"

PLANO
DIQUE PR-05-I
PLANTA Y PERFIL

ESPECIALIDAD :
INGENIERIA DEL AGUA

USO :
DEFENSA RIBEREÑA




ZONA :
RÍO CAÑETE

ESCALA :
INDICADA

FECHA :
SEPTIEMBRE 2021

REV :
R02

CODIGO DEL PLANO :
HY7782-400201-PC-DR-HE-ODR-003-1DE11

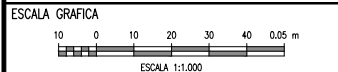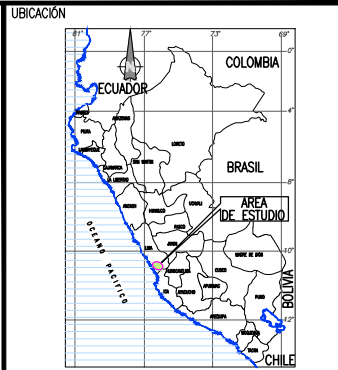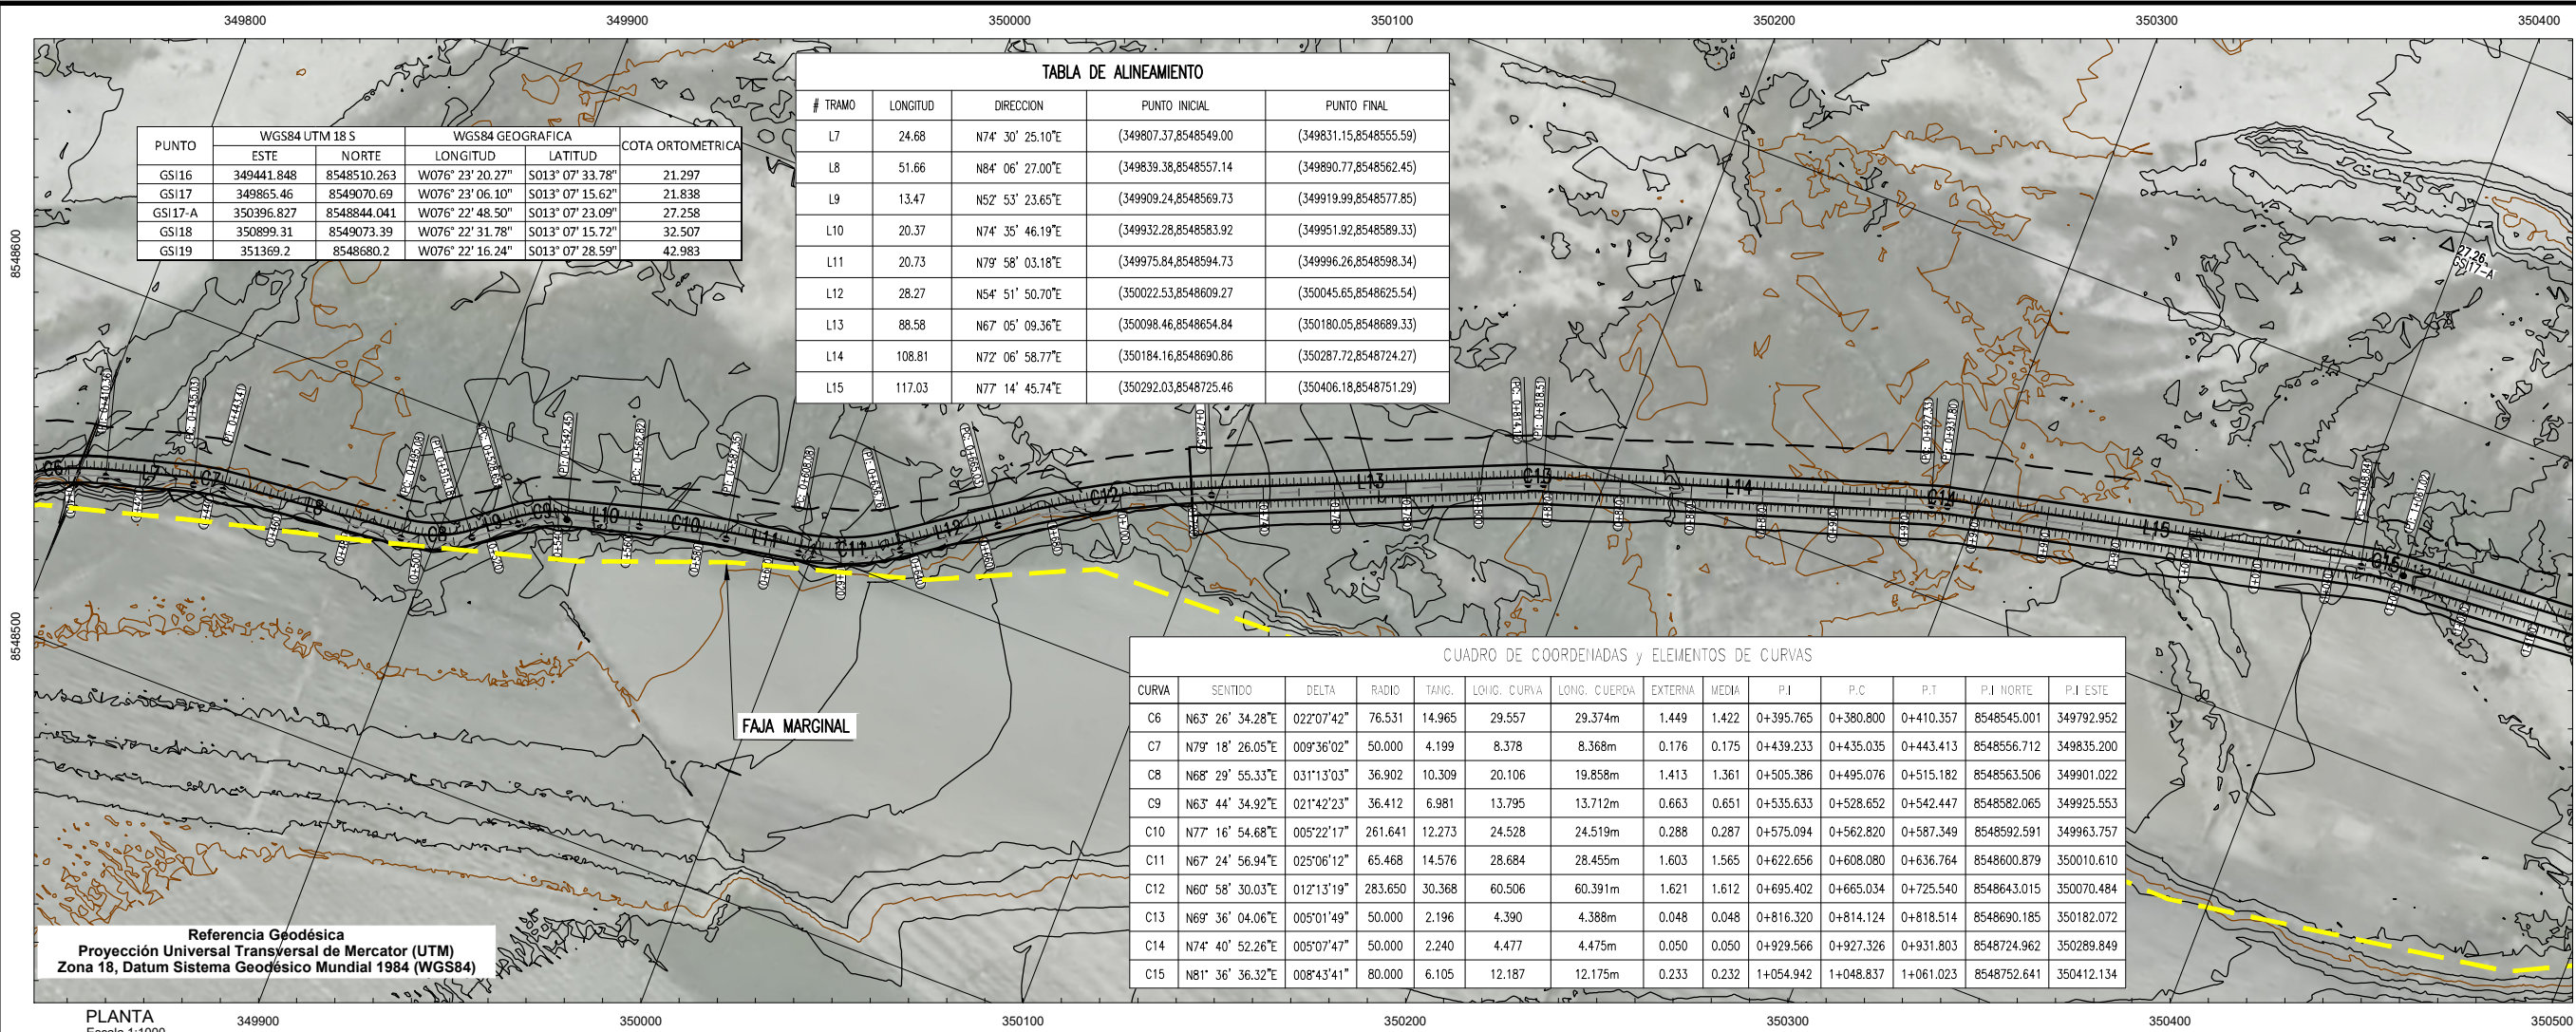

LEYENDA

R02	.2021	EMISIÓN INICIAL	.	
REV N°	FECHA	DESCRIPCION DE LA REVISION	REVISADO	DIRECTOR

	FECHA	FIRMA
DISEÑO : G.C.H.V.	2021	
DIBUJO : R.B.P.	2021	
REVISIÓN : L.C.C.	2021	
APROBACIÓN :	2021	
DIRECTOR DE PROYECTO :	2021	



**PROYECTO:
"ENTREGA DE LAS DEFENSAS
RIBERENAS DEL RÍO CAÑETE
(PAQUETE 5)"**

PROYECTO:1
**"CREACIÓN DEL SERVICIO DE PROTECCIÓN
CONTRA INUNDACIONES DEL RÍO CAÑETE ENTRE
EL TRAMO DESEMBOCADURA DEL RÍO CAÑETE -
LOCALIDAD DE PAULLO EN LOS DISTRITOS DE
SAN VICENTE DE CAÑETE, NUEVO IMPERIAL Y
LUNAHUANA DE LA PROVINCIA DE CAÑETE -
DEPARTAMENTO DE LIMA"**

PLANO

DIQUE PR-05-I
PLANTA Y PERFIL


ESPECIALIDAD :
INGENIERIA DEL AGUA

USO : DEFENSA RIBEREÑA

ZONA : RÍO CAÑETE



ESCALA :	FECHA :	REV :
INDICADA	SEPTIEMBRE 2021	R02

CODIGO DEL PLANO :
HY7782-400201-PC-DR-HE-ODR-003-2DE11

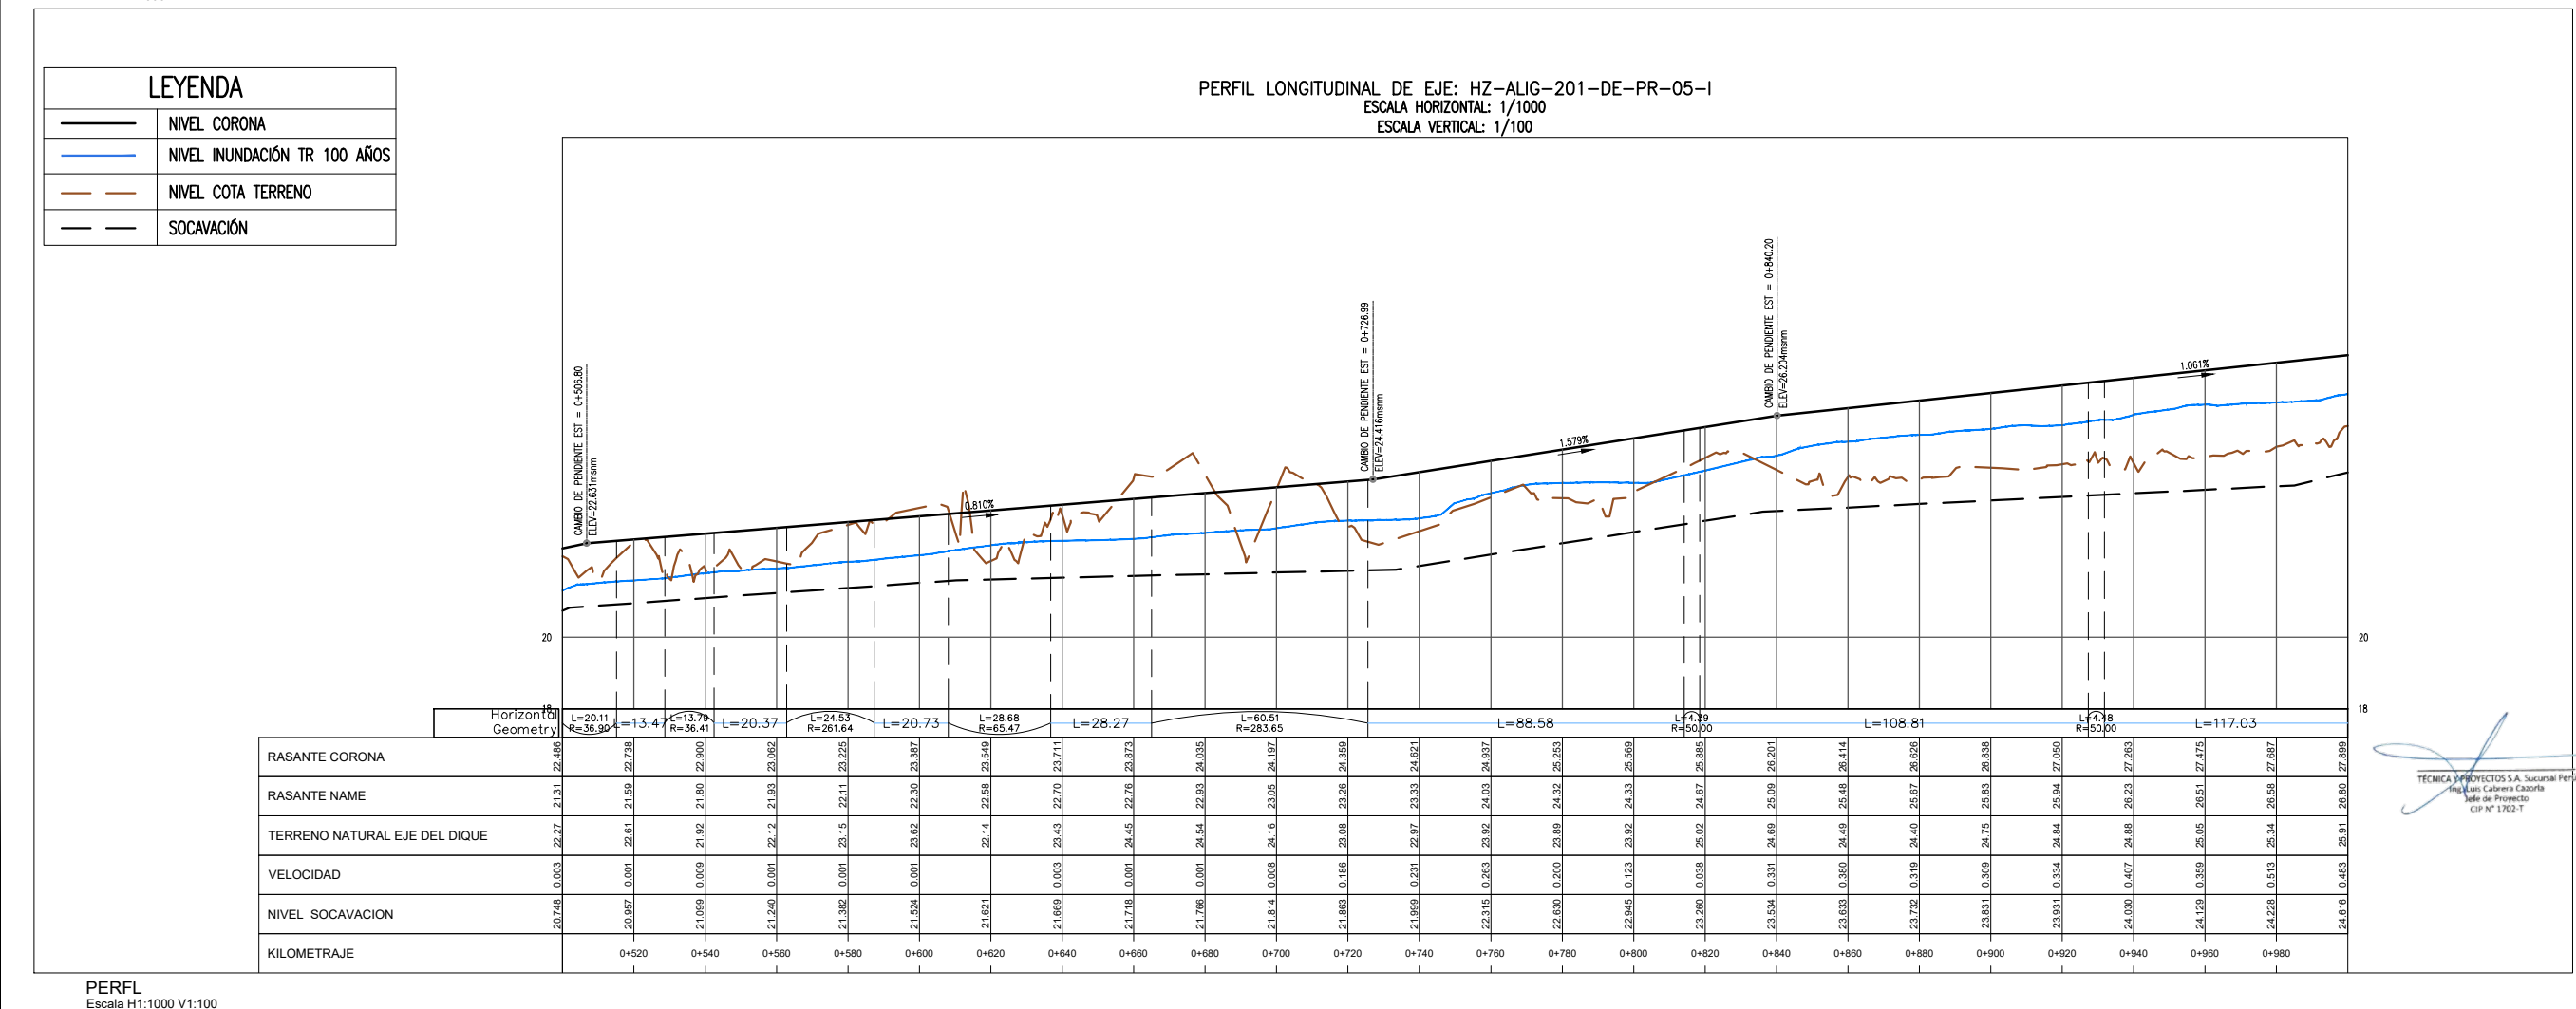

TÉCNICA Y PROYECTOS S.A. Sucursal Peru
Ing. Luis Cabrera Cazorla
Jefe de Proyecto
CIP N° 1702-T

\\x:\3-wipr\3-2-GRPH\3-1\F1-CAÑETE\10-DIQUES-PROYECTADOS\ENTREGA\PLANOS\002\HY7782-400201-PC-DR-HF-ODR-003.DWG

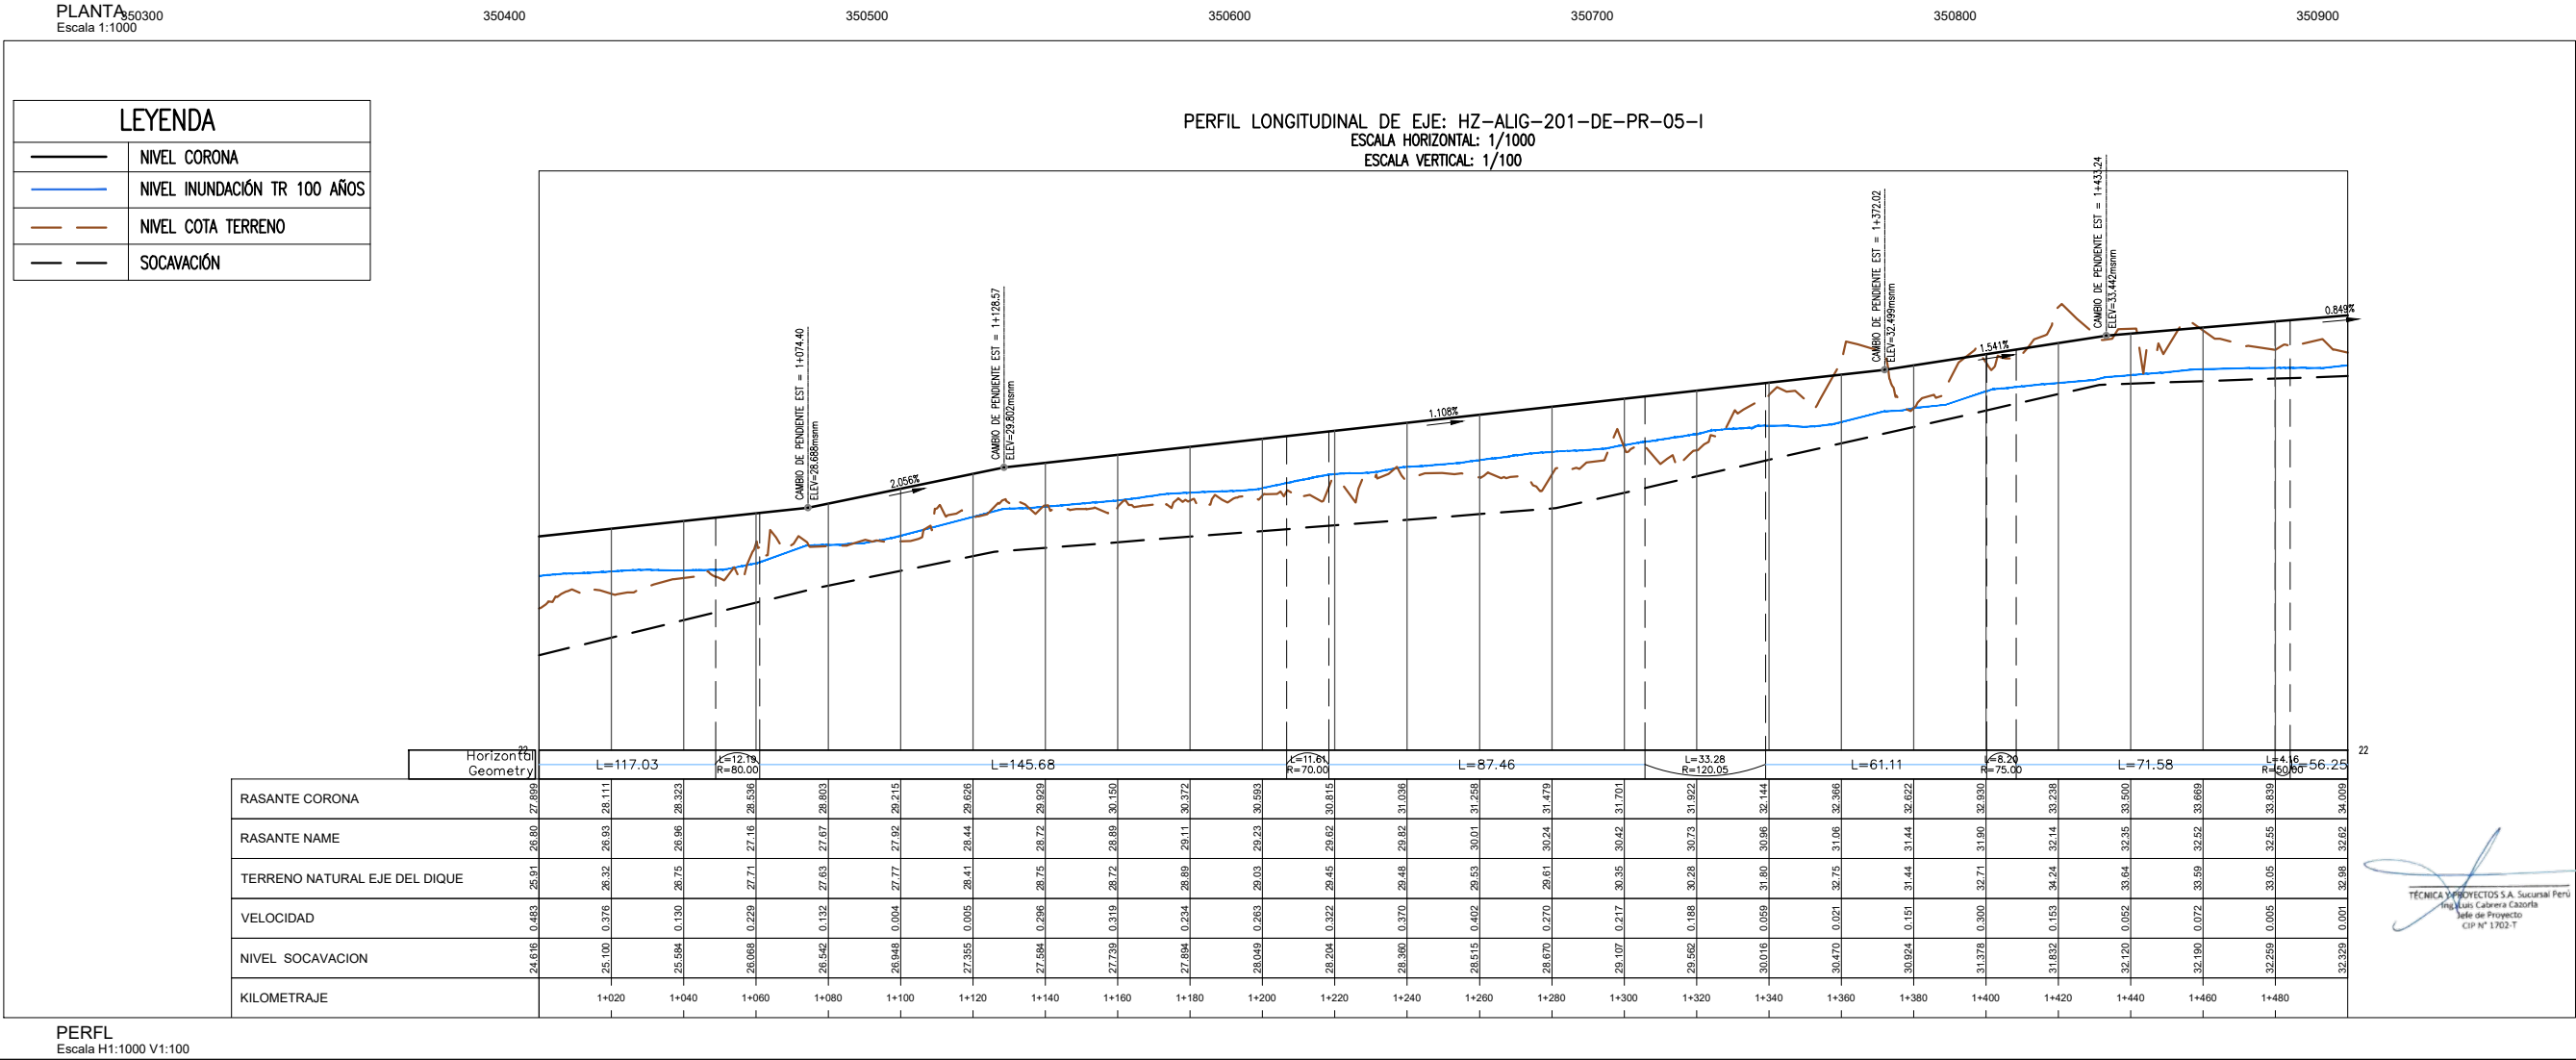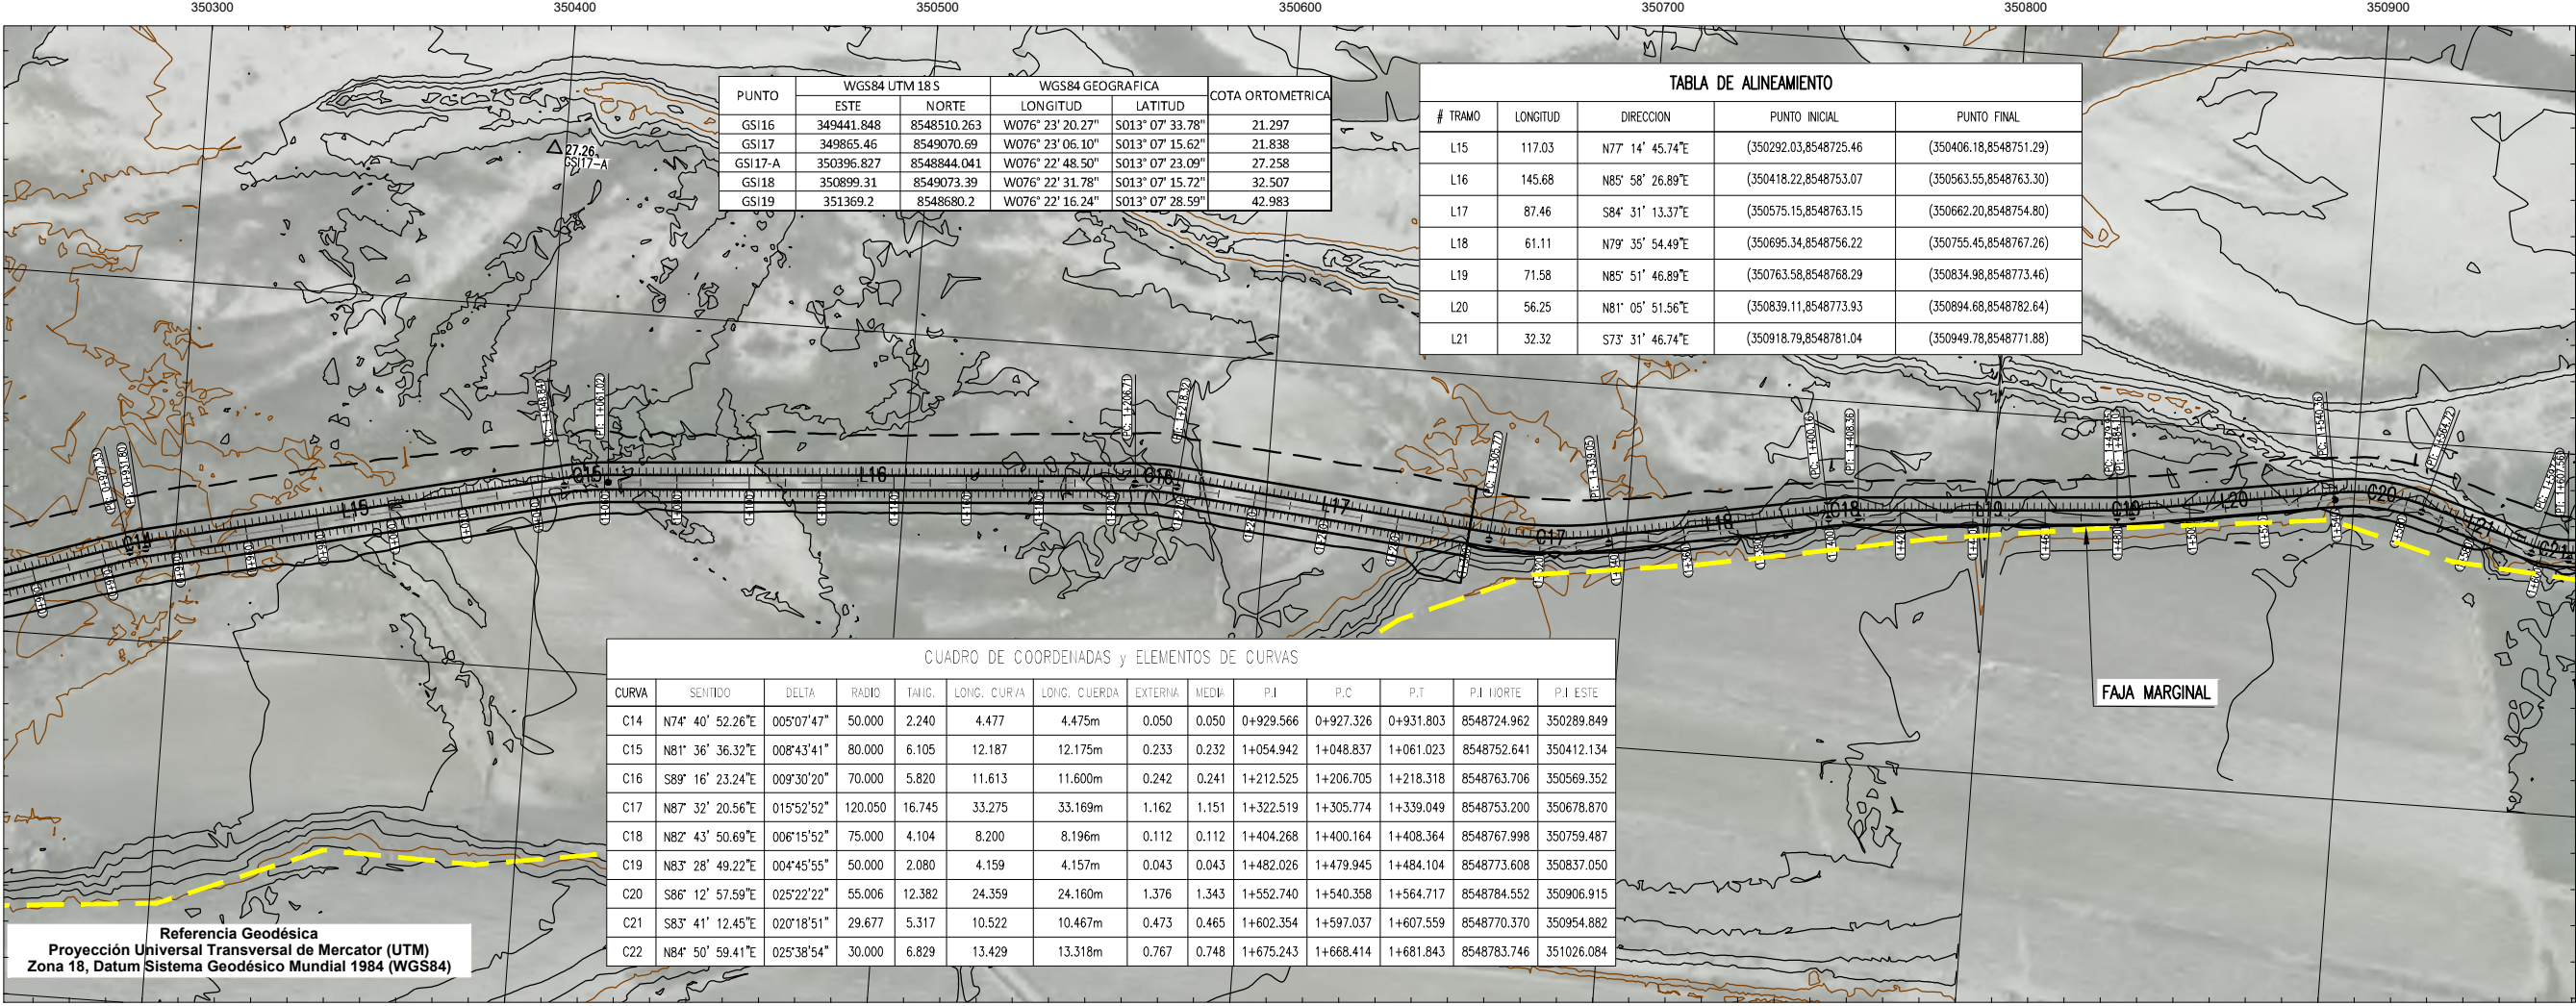


ESCALA GRAFICA: 1:1,000


REVISIONES:

REV	Nº	FECHA	DESCRIPCION DE LA REVISION	REVISADO	DIRECTOR
R02	2021	EMISION INICIAL			

FECHA: 2021

FIRMA: [Signature]

OHLA Perú

TYPSA

PERÚ Presidencia del Consejo de Ministros

RECONSTRUCCIÓN CON CAMBIOS

PROYECTO: "ENTREGA DE LAS DEFENSAS RIBEREÑAS DEL RÍO CAÑETE (PAQUETE 5)"

PROYECTO-1: "CREACIÓN DEL SERVICIO DE PROTECCIÓN CONTRA INUNDACIONES DEL RÍO CAÑETE ENTRE EL TRAMO DESEMBOCADURA DEL RÍO CAÑETE - LOCALIDAD DE PAULLO EN LOS DISTRITOS DE SAN VICENTE DE CAÑETE, NUEVO IMPERIAL Y LUNAHUANA DE LA PROVINCIA DE CAÑETE - DEPARTAMENTO DE LIMA"

PLANO: DIQUE PR-05-I PLANTA Y PERFIL

ESPECIALIDAD: INGENIERIA DEL AGUA

USO: DEFENSA RIBEREÑA

ZONA: RÍO CAÑETE


ESCALA: INDICADA

FECHA: SETIEMBRE 2021

REV: R02

CODIGO DEL PLANO: HY7782-400201-PC-DR-HE-ODR-003-3DE11

X:\3-IMPRES-2-GRPA\3-LEV-CANETE\10-DIQUES-PROYECTADOS\ENTREGA PLANOS\DOC\H7782-400201-PC-DR-HE-ODR-003.DWG

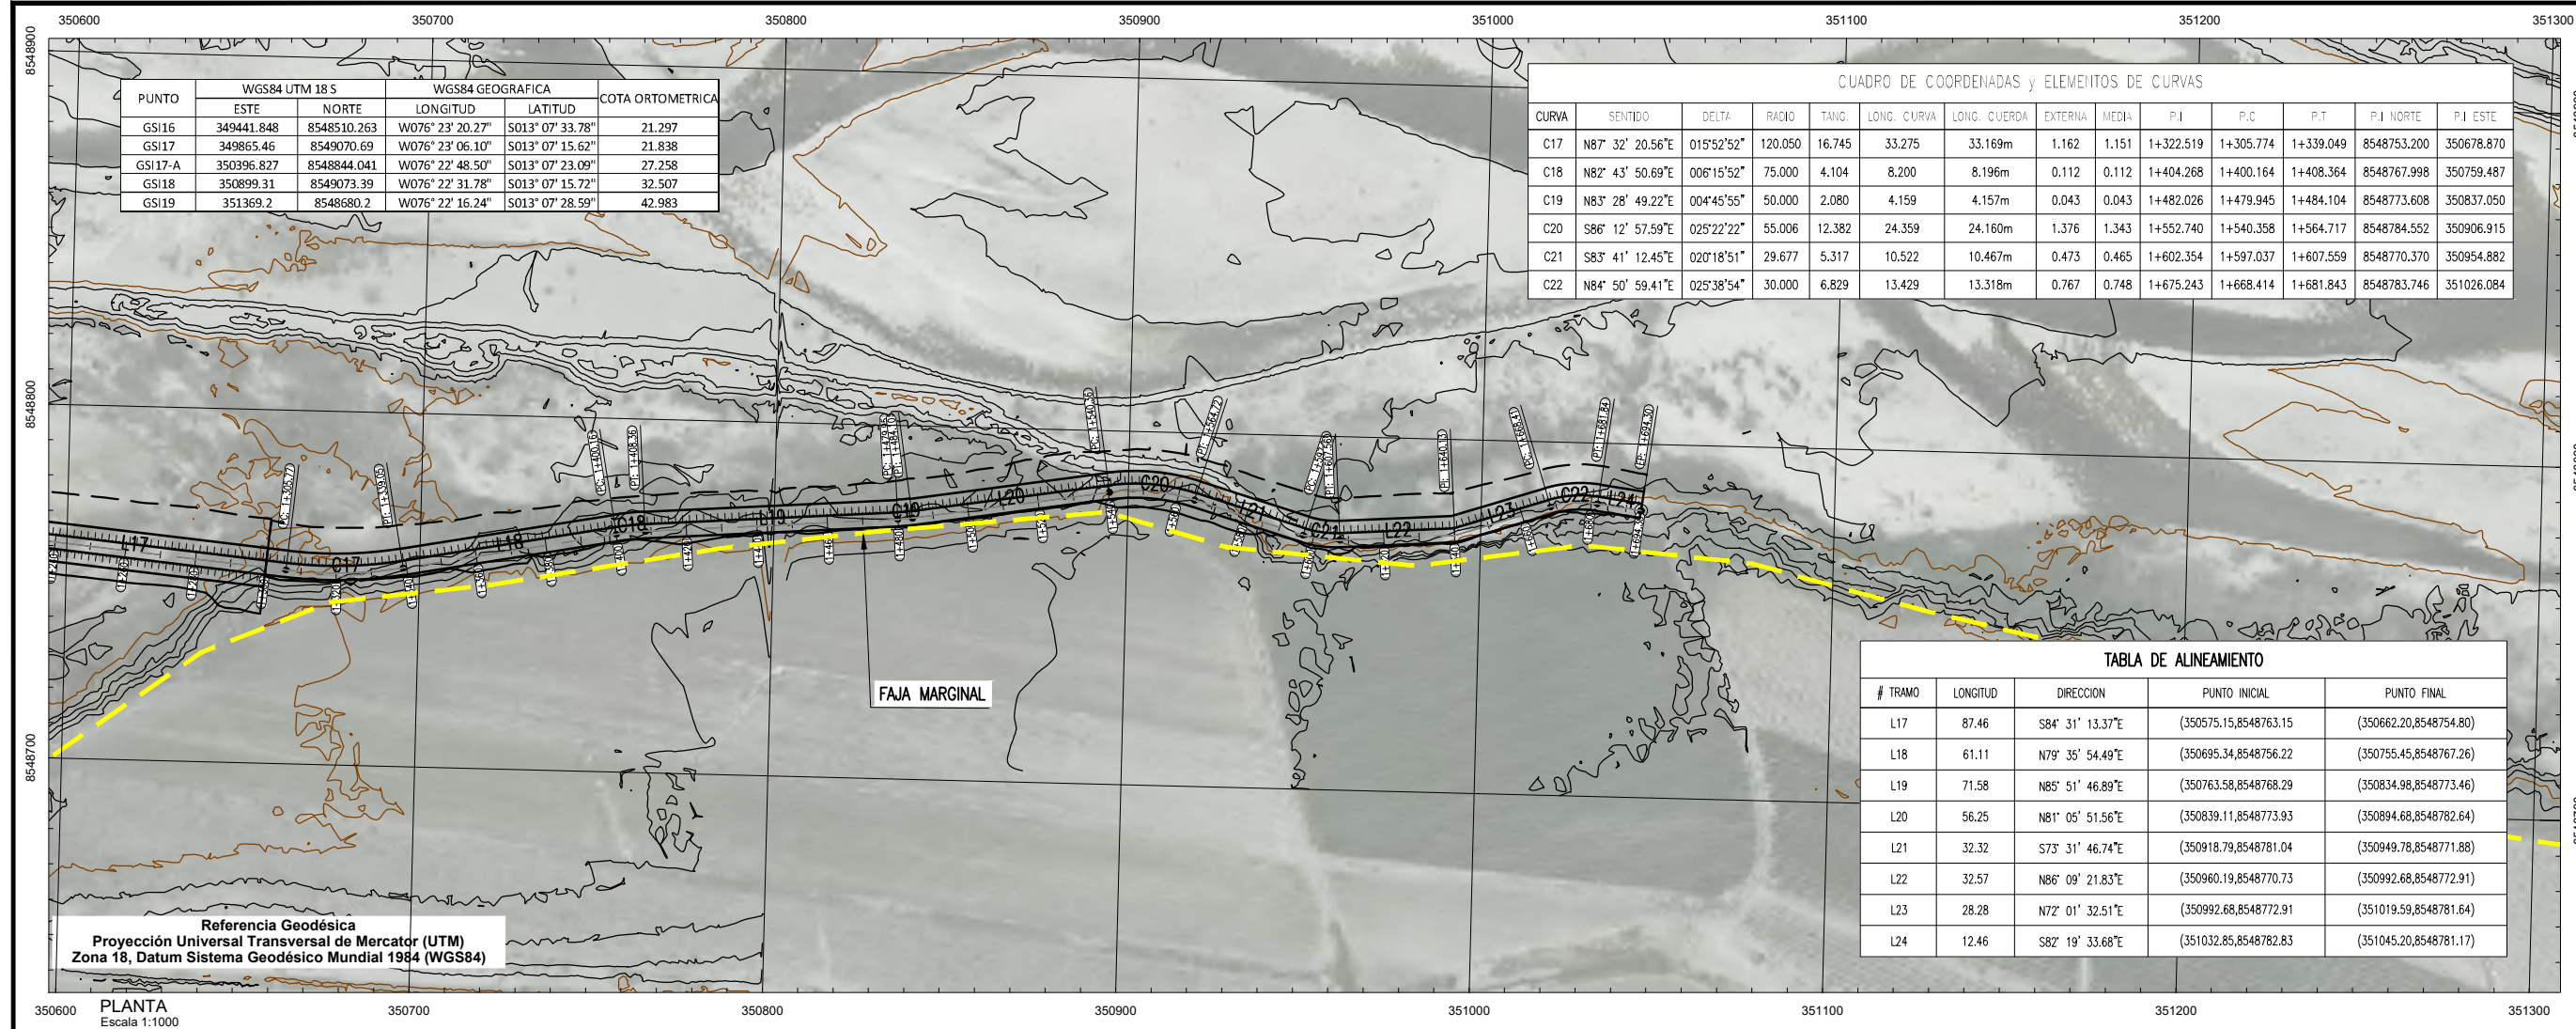

UBICACIÓN

ESCALA GRAFICA


5 0 5 10 m

ESCALA 1:200

LEYENDA

RO2	2021	EMISIÓN INICIAL		
REV N°	FECHA	DESCRIPCION DE LA REVISION	REVISADO	DIRECTOR

	FECHA	FIRMA
DISEÑO : G.C.H.V.	2021	
DIBUJO : R.B.P.	2021	
REVISION : L.C.C.	2021	
APROBACION :	2021	
DIRECTOR DE PROYECTO :	2021	

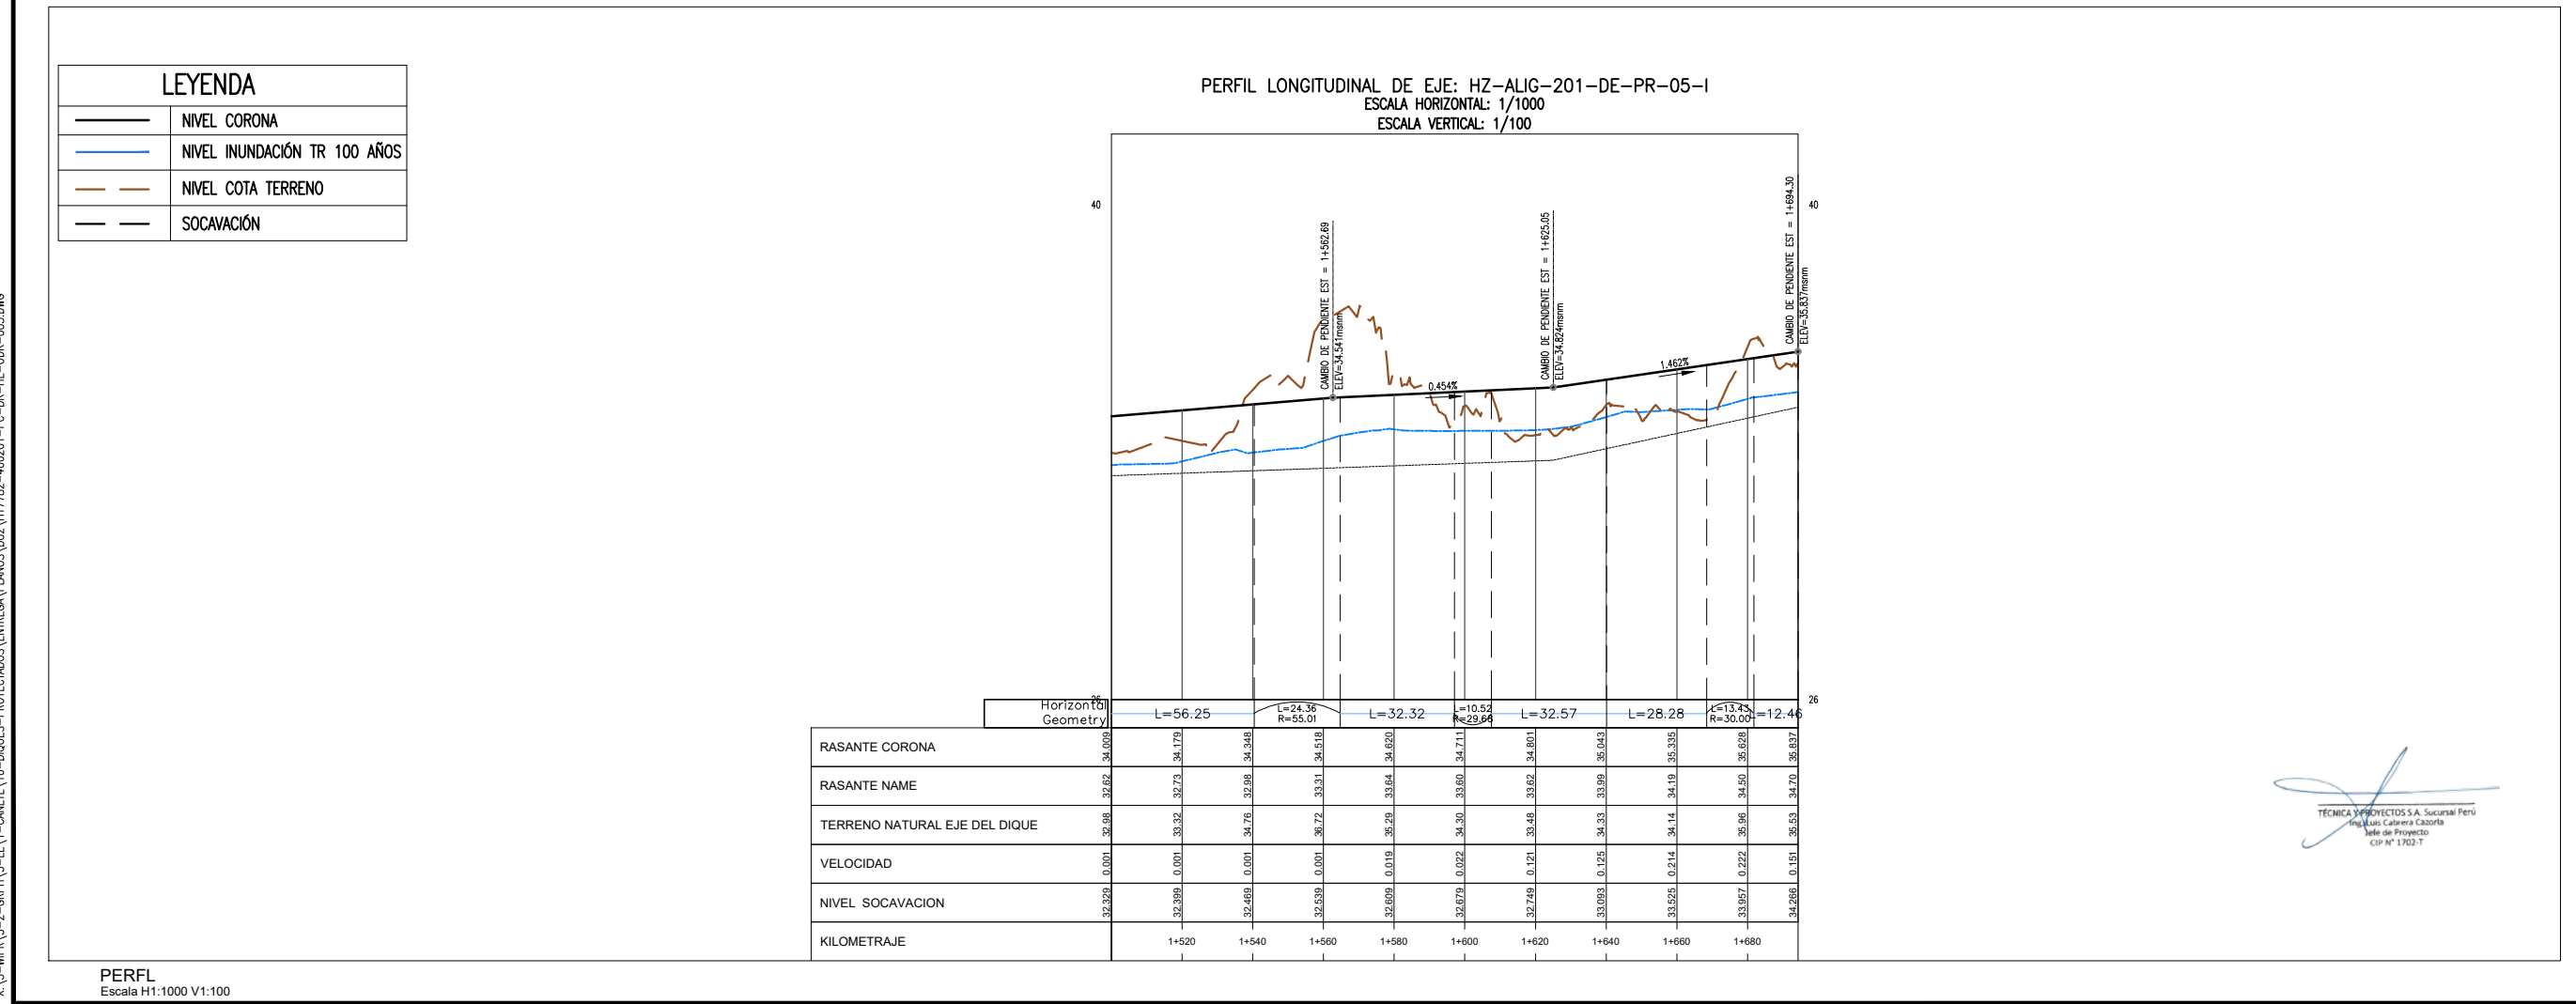

OHLA
Perú

TYPSA

PERÚ Presidencia del Consejo de Ministros

RECONSTRUCCIÓN
CON CAMBIOS

PROYECTO:
"ENTREGA DE LAS DEFENSAS RIBEREÑAS DEL RÍO CAÑETE (PAQUETE 5)"

PROYECTO-1
"CREACIÓN DEL SERVICIO DE PROTECCIÓN CONTRA INUNDACIONES DEL RÍO CAÑETE ENTRE EL TRAMO DESEMBOCADURA DEL RÍO CAÑETE - LOCALIDAD DE PAULLO EN LOS DISTRITOS DE SAN VICENTE DE CAÑETE, NUEVO IMPERIAL Y LUNAHUANA DE LA PROVINCIA DE CAÑETE - DEPARTAMENTO DE LIMA"

PLANO
DIQUE PR-05-I
PLANTA Y PERFIL

ESPECIALIDAD :
INGENIERIA DEL AGUA

USO :
DEFENSA RIBEREÑA

ZONA :
RÍO CAÑETE



















ESCALA :
INDICADA

FECHA :
SEPTIEMBRE 2021

REV :
R02

CODIGO DEL PLANO :
HY7782-400201-PC-DR-HE-ODR-003-4DE11

X:\3-IMPRES-2-GRPA\3-LEV-CANETE\10-DIQUES-PROYECTADOS\ENTREGA PLANOS\DOX\HY7782-400201-PC-DR-HE-ODR-003.DWG

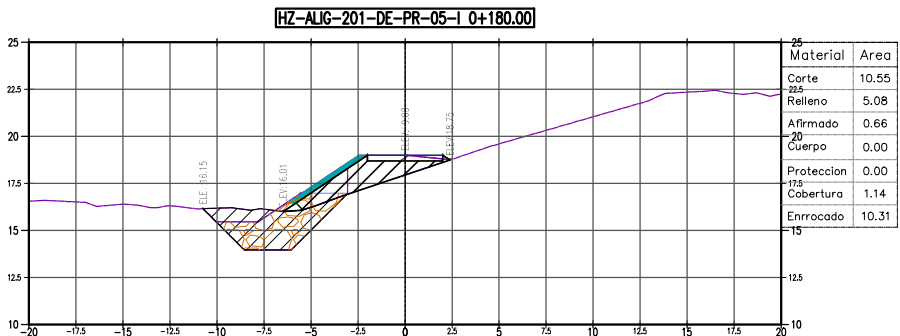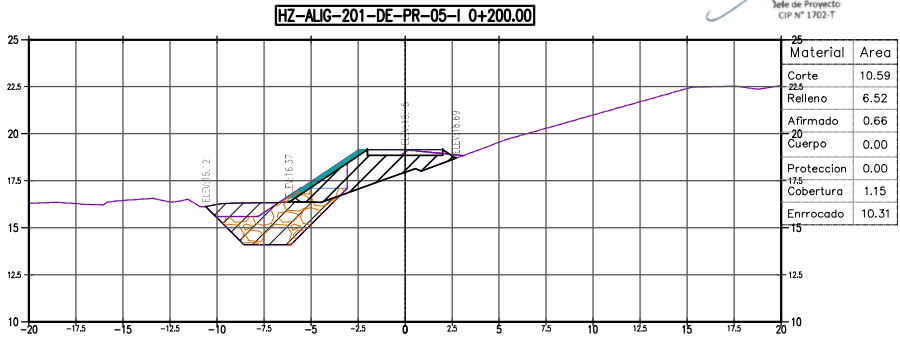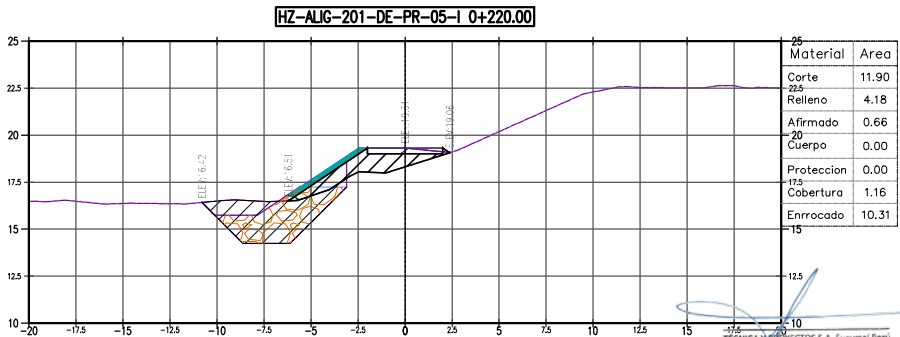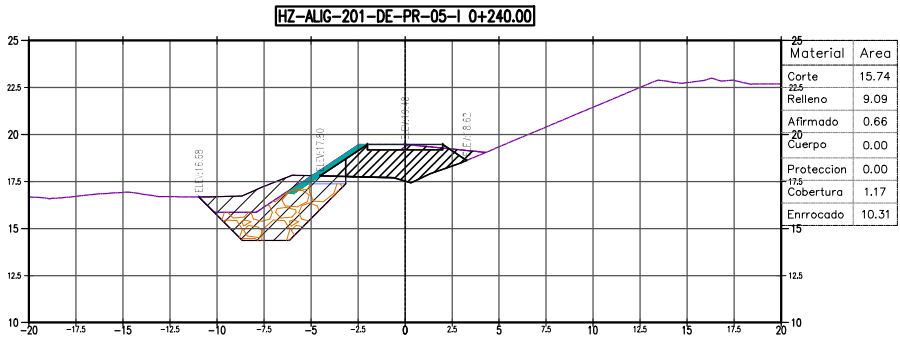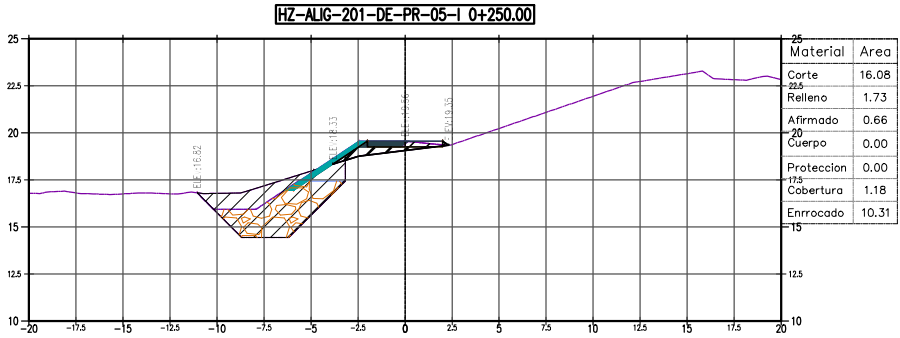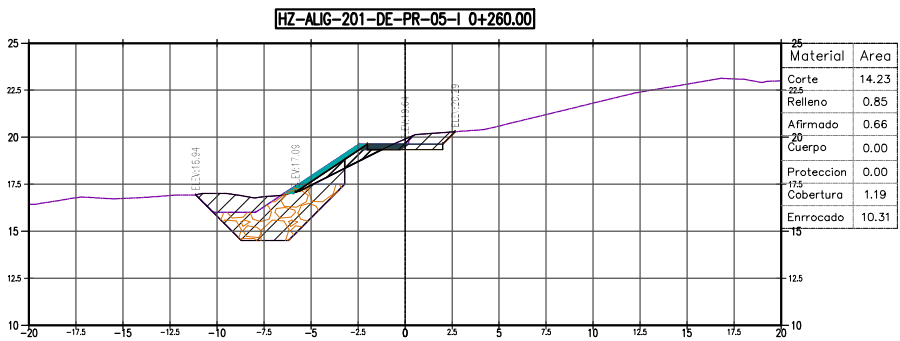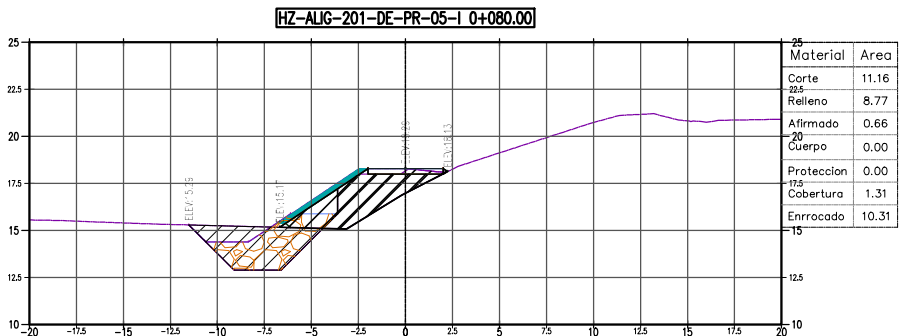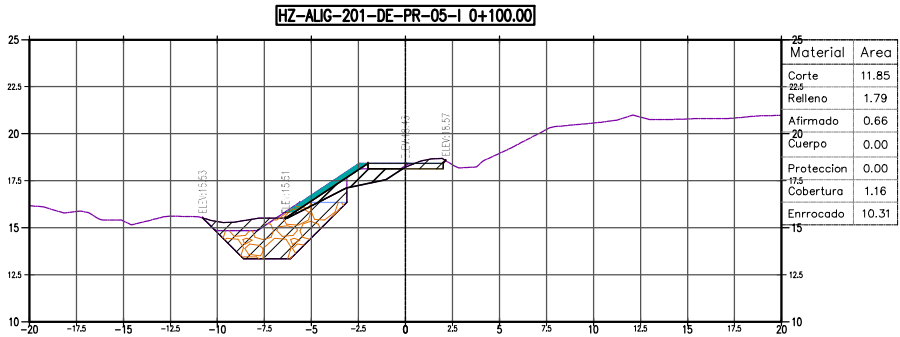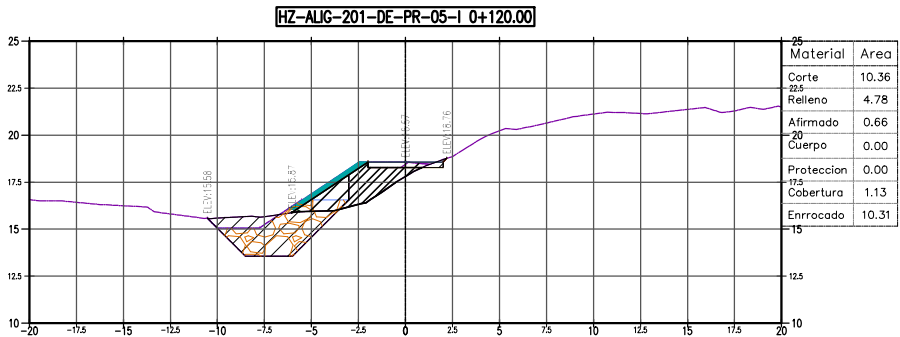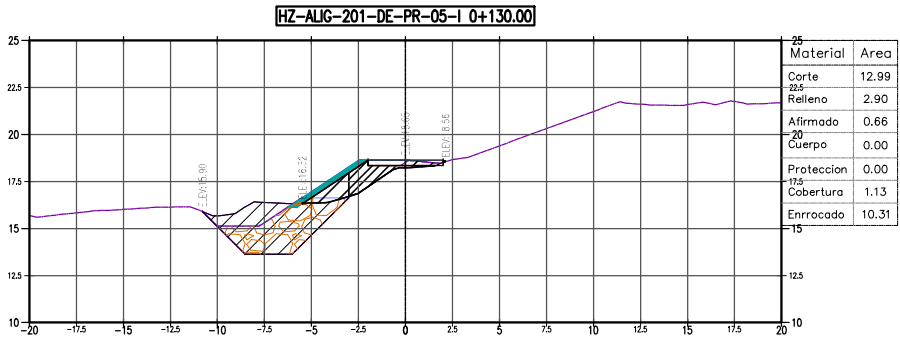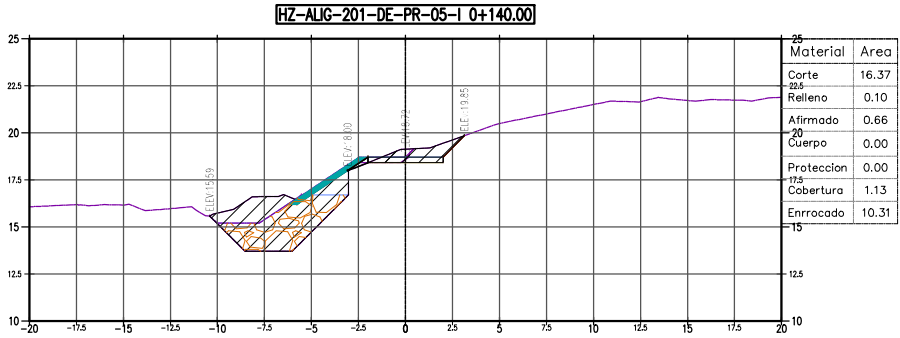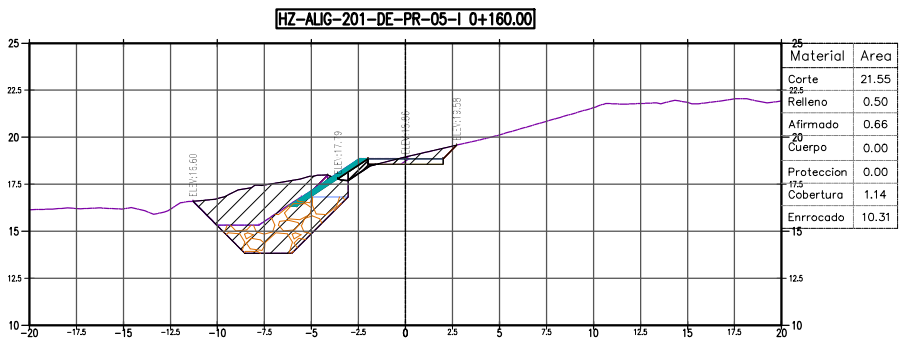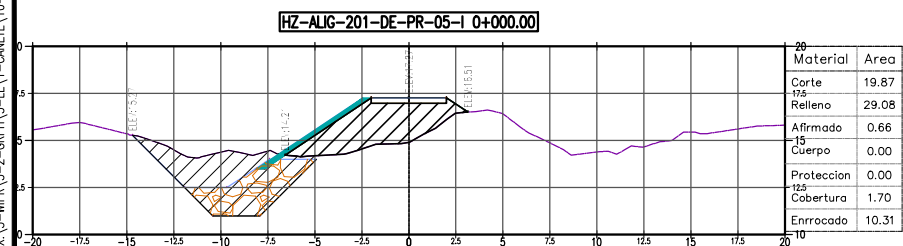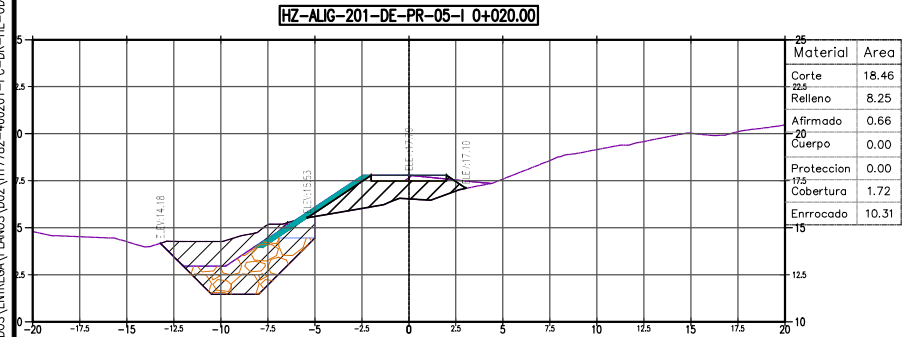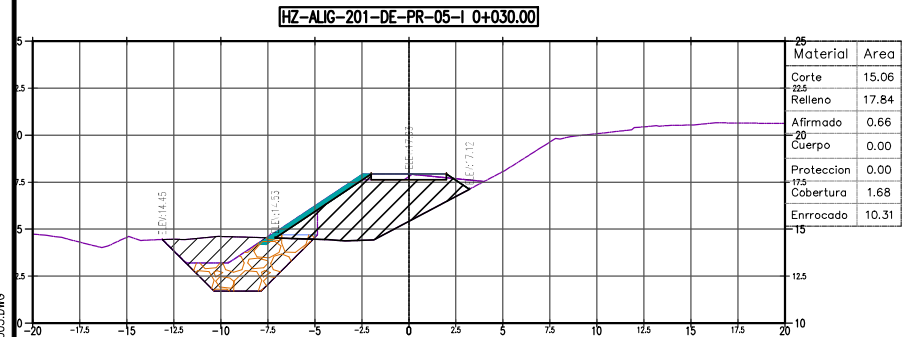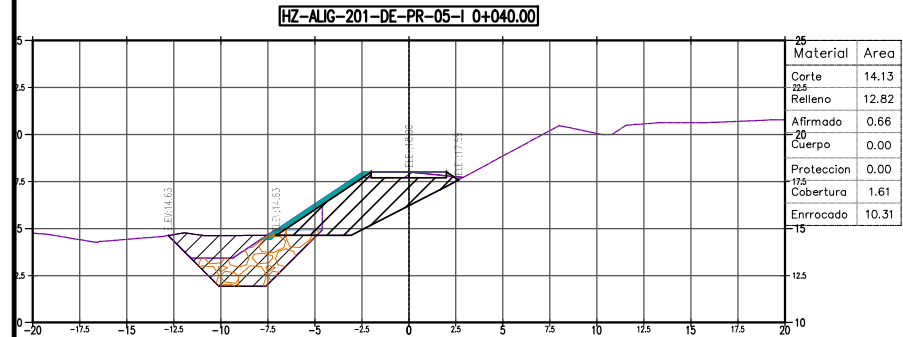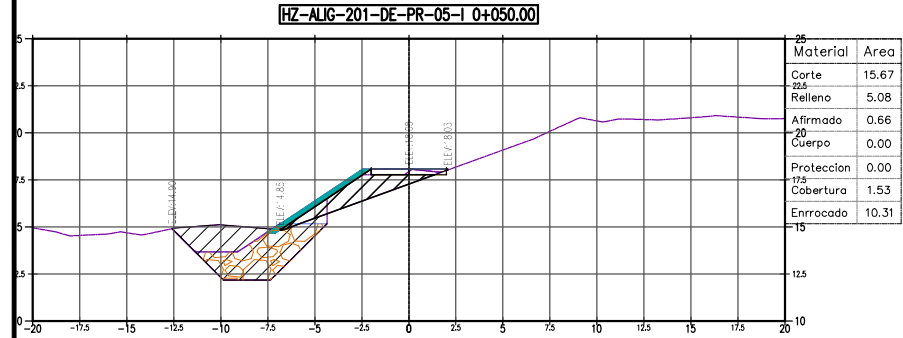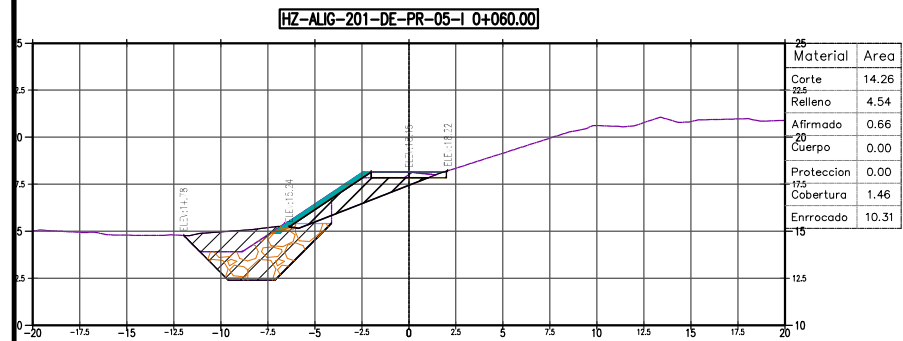

UBICACIÓN

ESCALA GRAFICA

ESCALA 1:200

LEYENDA

REV	Nº	FECHA	DESCRIPCION DE LA REVISION	REVISADO	DIRECTOR
R02	2021	EMISION INICIAL			

DISENO	FECHA	FIRMA
G.C.H.V.	2021	
DIBUJO	2021	
REVISION	2021	
APROBACION	2021	
DIRECTOR DE PROYECTO	2021	

OHILA
Perú

TYPSA

PERÚ Presidencia del Consejo de Ministros

RECONSTRUCCIÓN
CON CAMBIOS

PROYECTO:
"ENTREGA DE LAS DEFENSAS RIBEREÑAS DEL RÍO CAÑETE (PAQUETE 5)"

PROYECTO-1:
"CREACIÓN DEL SERVICIO DE PROTECCIÓN CONTRA INUNDACIONES DEL RÍO CAÑETE ENTRE EL TRAMO DESEMBOCADURA DEL RÍO CAÑETE - LOCALIDAD DE PAULLO EN LOS DISTRITOS DE SAN VICENTE DE CAÑETE, NUEVO IMPERIAL Y LUNAHUANA DE LA PROVINCIA DE CAÑETE - DEPARTAMENTO DE LIMA"

PLANO

DIQUE PR-05-I SECCIONES

ESPECIALIDAD :

INGENIERIA DEL AGUA

USO :

DEFENSA RIBEREÑA

ZONA :

RÍO CAÑETE

ESCALA :

INDICADA

FECHA :

SEPTIEMBRE 2021



















REV :

R02

CODIGO DEL PLANO :

HY7782-400201-PC-DR-HE-ODR-003-5DE11

X:\3-MPR\3-2-GRPA\3-LEV-CANETE\10-DIQUES-PROYECTADOS\ENTREGA PLANOS\DO01\HY7782-400201-PC-DR-HE-ODR-003.DWG

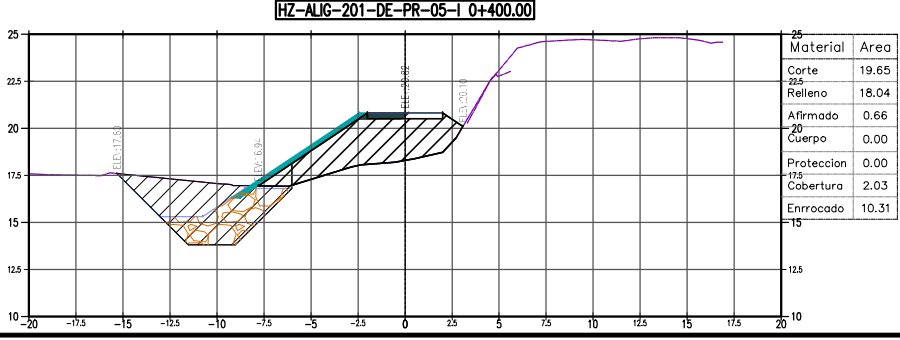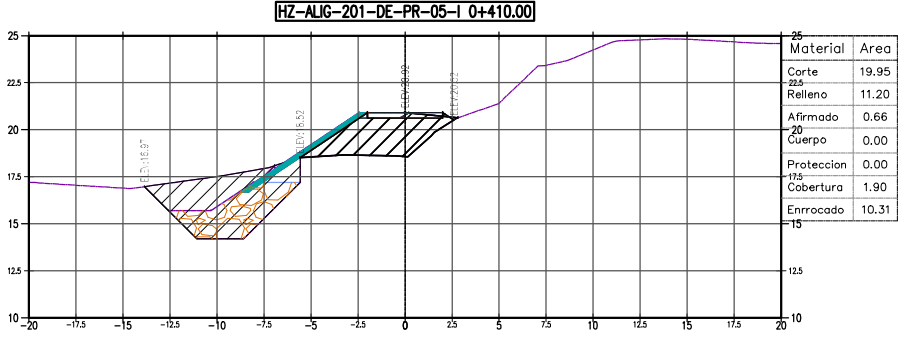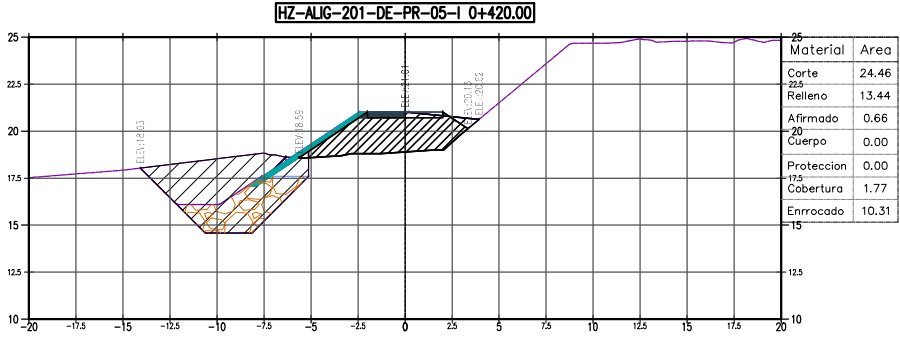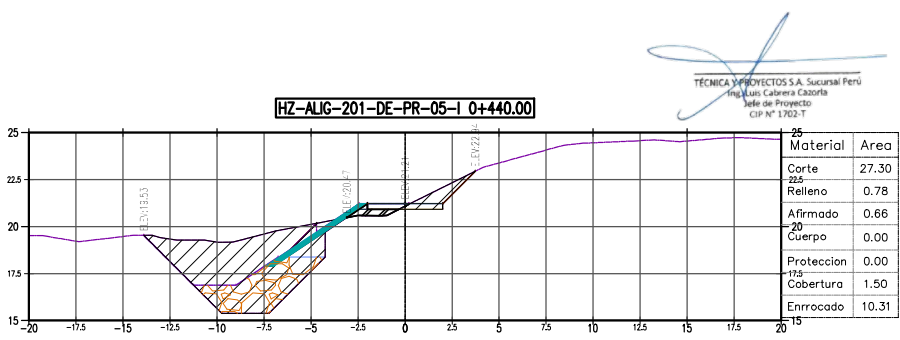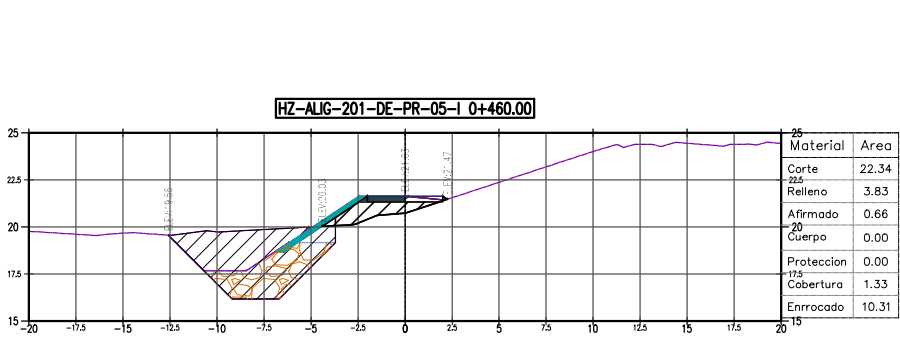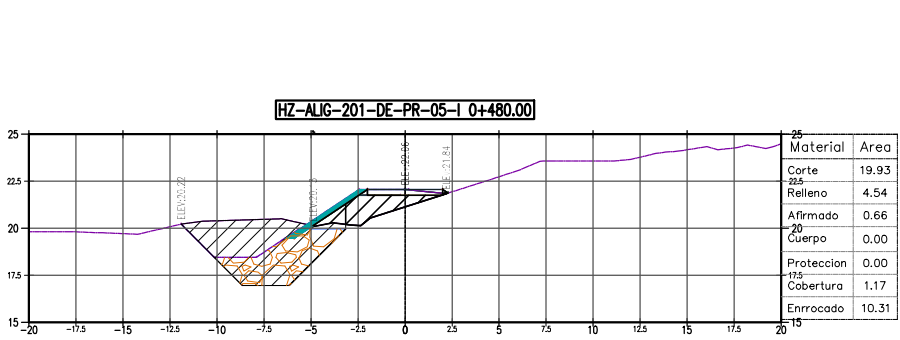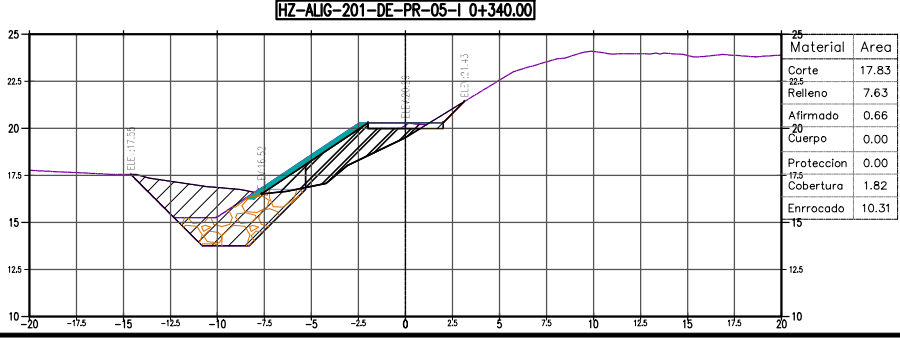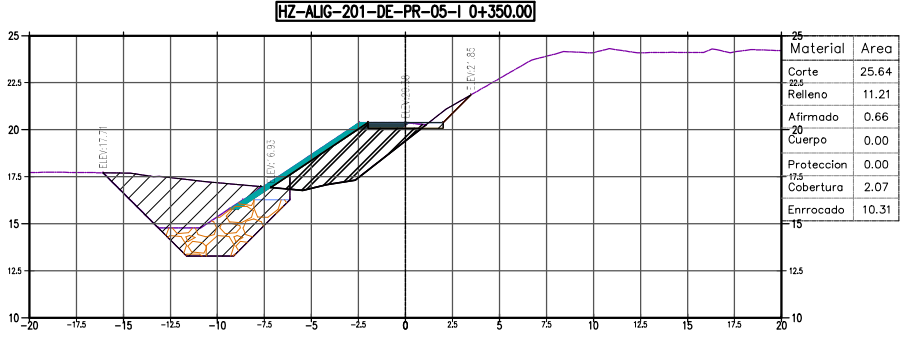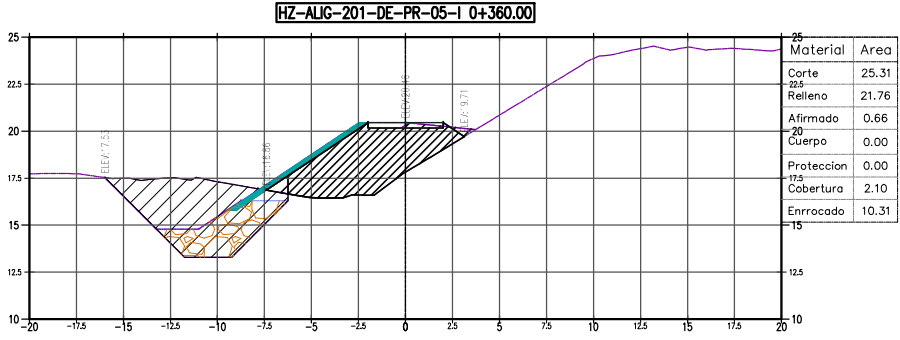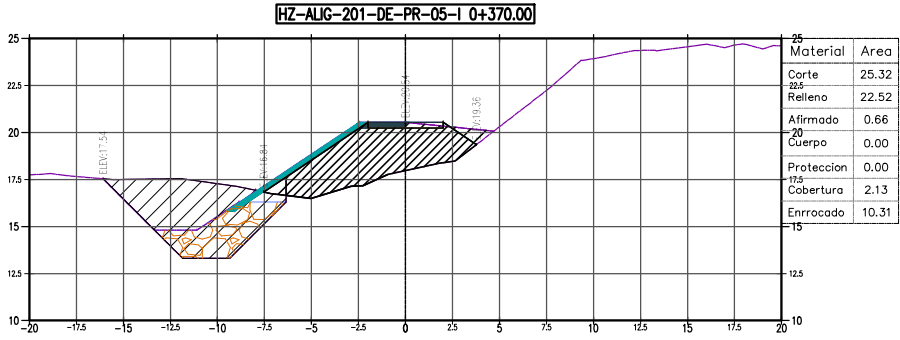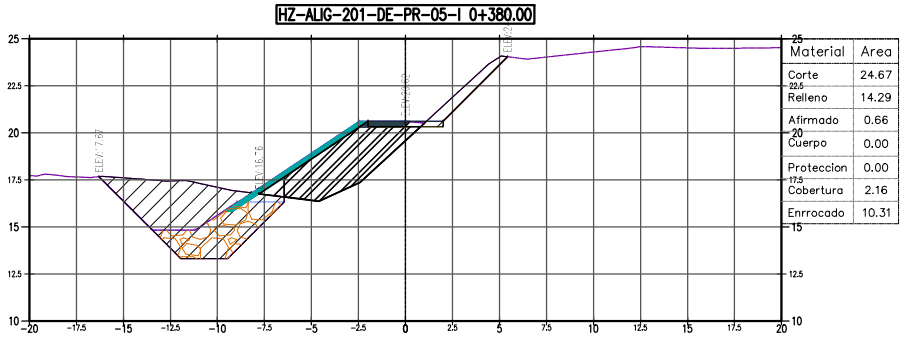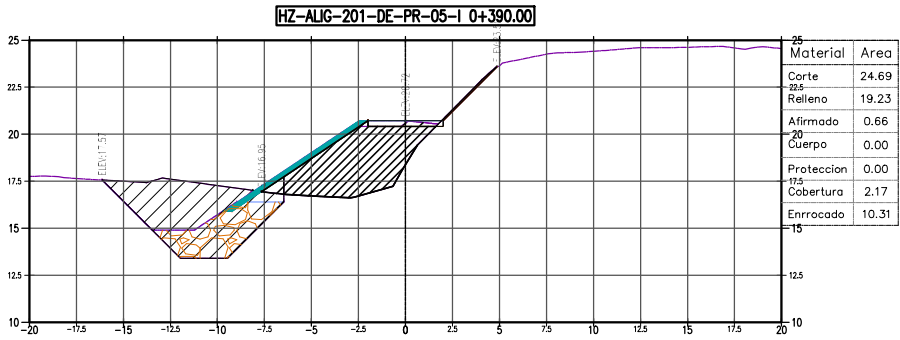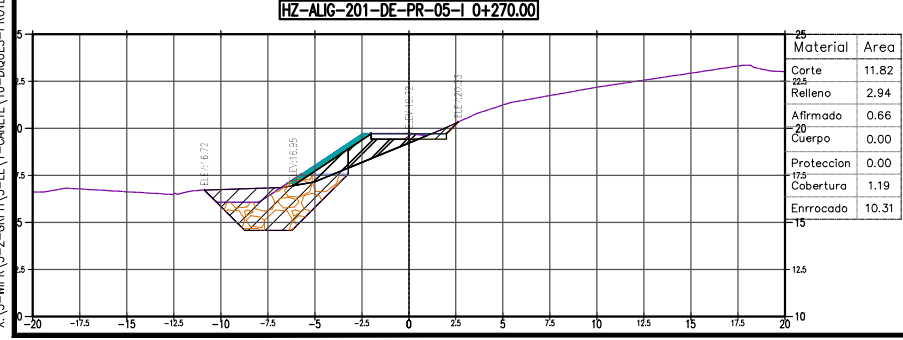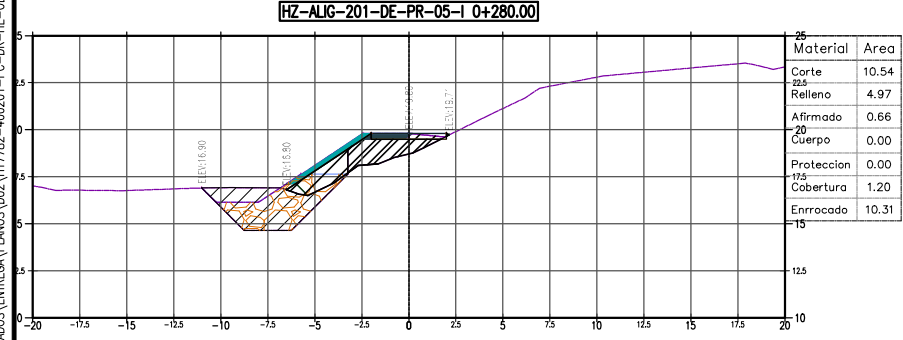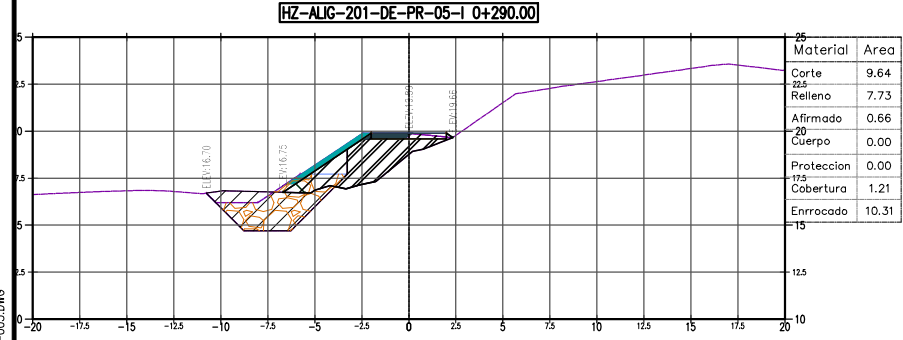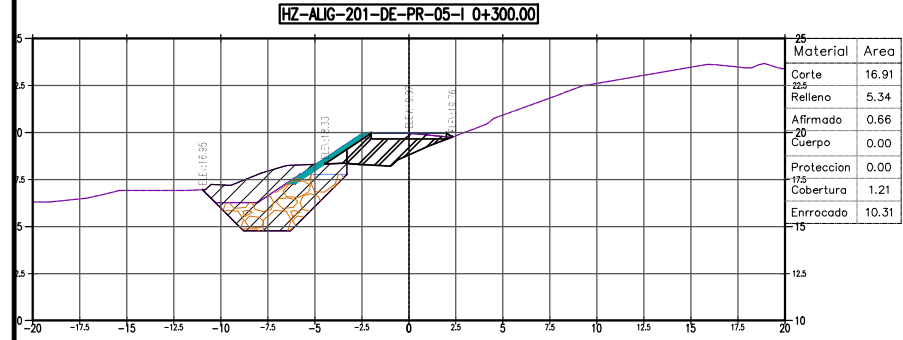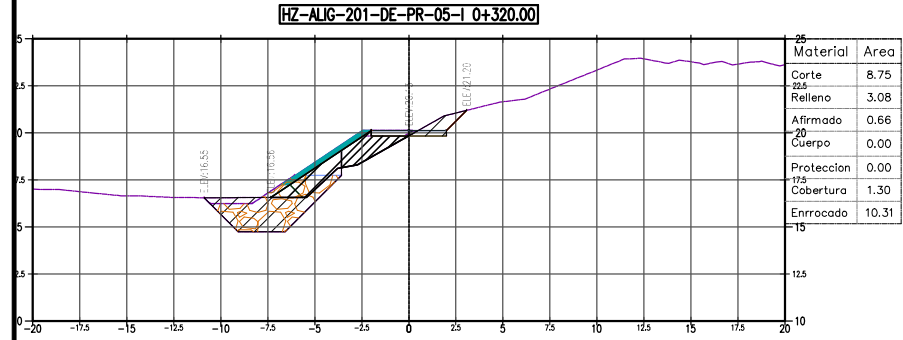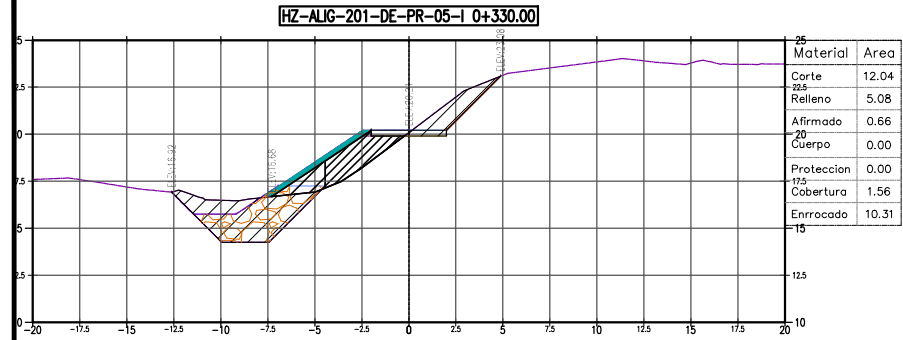

UBICACIÓN

ESCALA GRAFICA

5 0 5 10 m

ESCALA 1:200

LEYENDA

REV	N°	FECHA	DESCRIPCION DE LA REVISION	REVISADO	DIRECTOR
R02	2021	EMISIÓN INICIAL			

FECHA	FIRMA
2021	G.C.H.V.
2021	R.B.P.
2021	L.C.C.
2021	

DISEÑO : G.C.H.V.
DIBUJO : R.B.P.
REVISIÓN : L.C.C.
APROBACIÓN :
DIRECTOR DE PROYECTO :

OH LA
Perú
TYPSA

PERÚ Presidencia del Consejo de Ministros

RECONSTRUCCIÓN
CON CAMBIOS

PROYECTO:
"ENTREGA DE LAS DEFENSAS RIBEREÑAS DEL RÍO CAÑETE (PAQUETE 5)"
PROYECTO-1:
"CREACIÓN DEL SERVICIO DE PROTECCIÓN CONTRA INUNDACIONES DEL RÍO CAÑETE ENTRE EL TRAMO DESEMBOCADURA DEL RÍO CAÑETE - LOCALIDAD DE PAULLO EN LOS DISTRITOS DE SAN VICENTE DE CAÑETE, NUEVO IMPERIAL Y LUNAHUANA DE LA PROVINCIA DE CAÑETE - DEPARTAMENTO DE LIMA"

PLANO
DIQUE PR-05-I SECCIONES

ESPECIALIDAD :
INGENIERIA DEL AGUA




USO :
DEFENSA RIBEREÑA

ZONA :
RÍO CAÑETE

ESCALA : INDICADA
FECHA : SETIEMBRE 2021
REV : R02

CODIGO DEL PLANO :
HY7782-400201-PC-DR-HE-ODR-003-6DE11

X:\3-IMPR\3-2-GRPA\3-LEV-CANETE\10-DIQUES-PROYECTADOS\ENTREGA PLANOS\DOC\HY7782-400201-PC-DR-HE-ODR-003.DWG

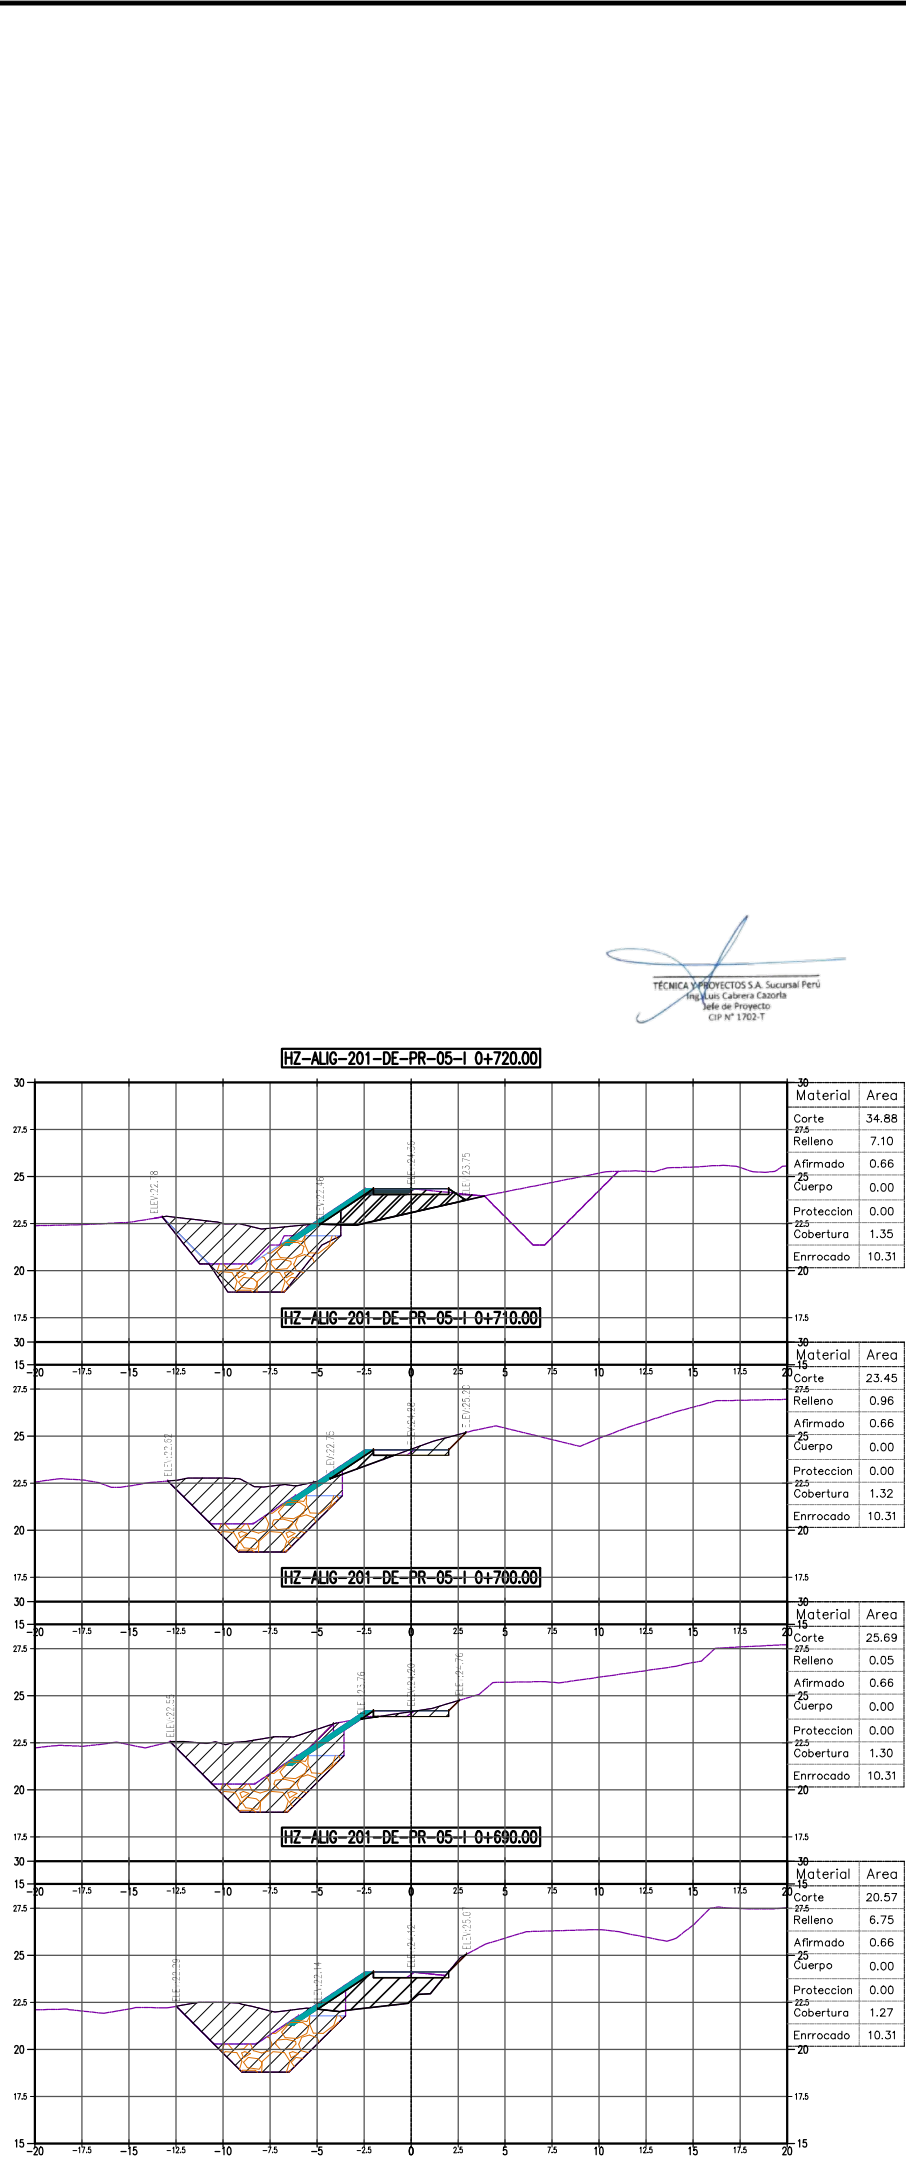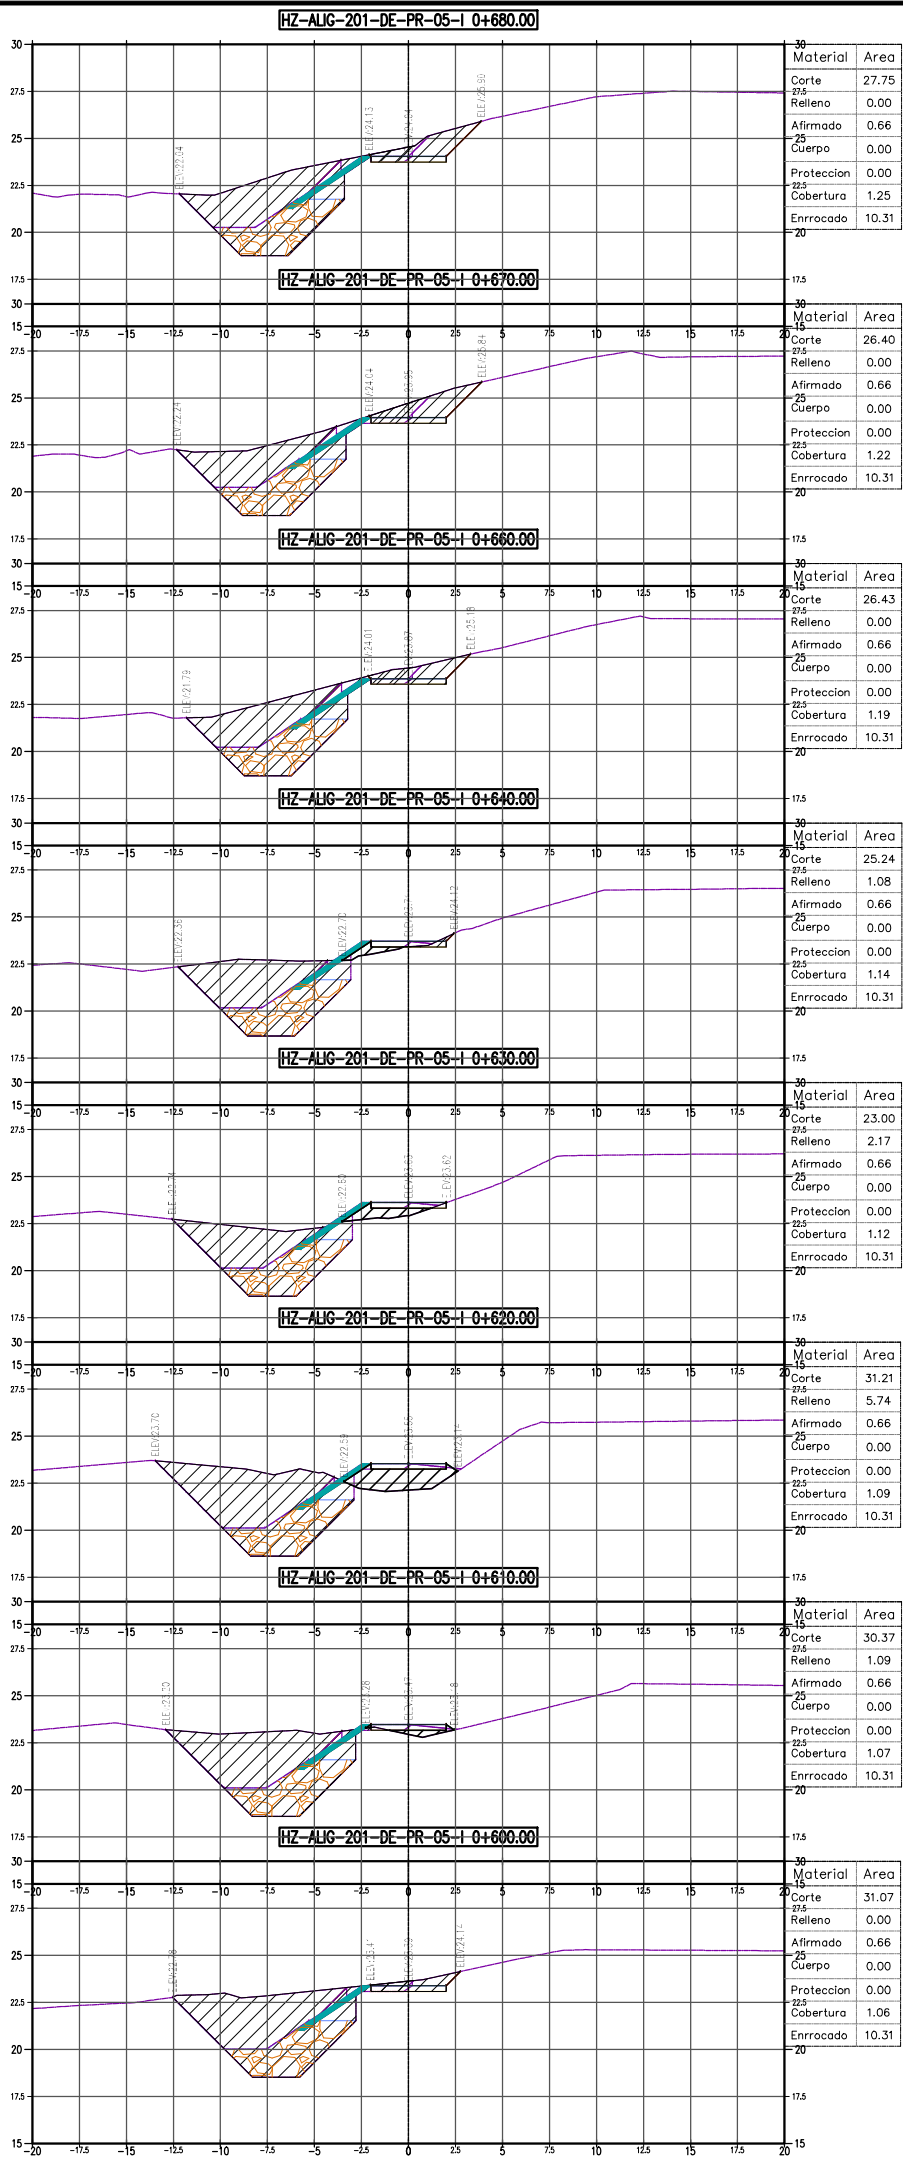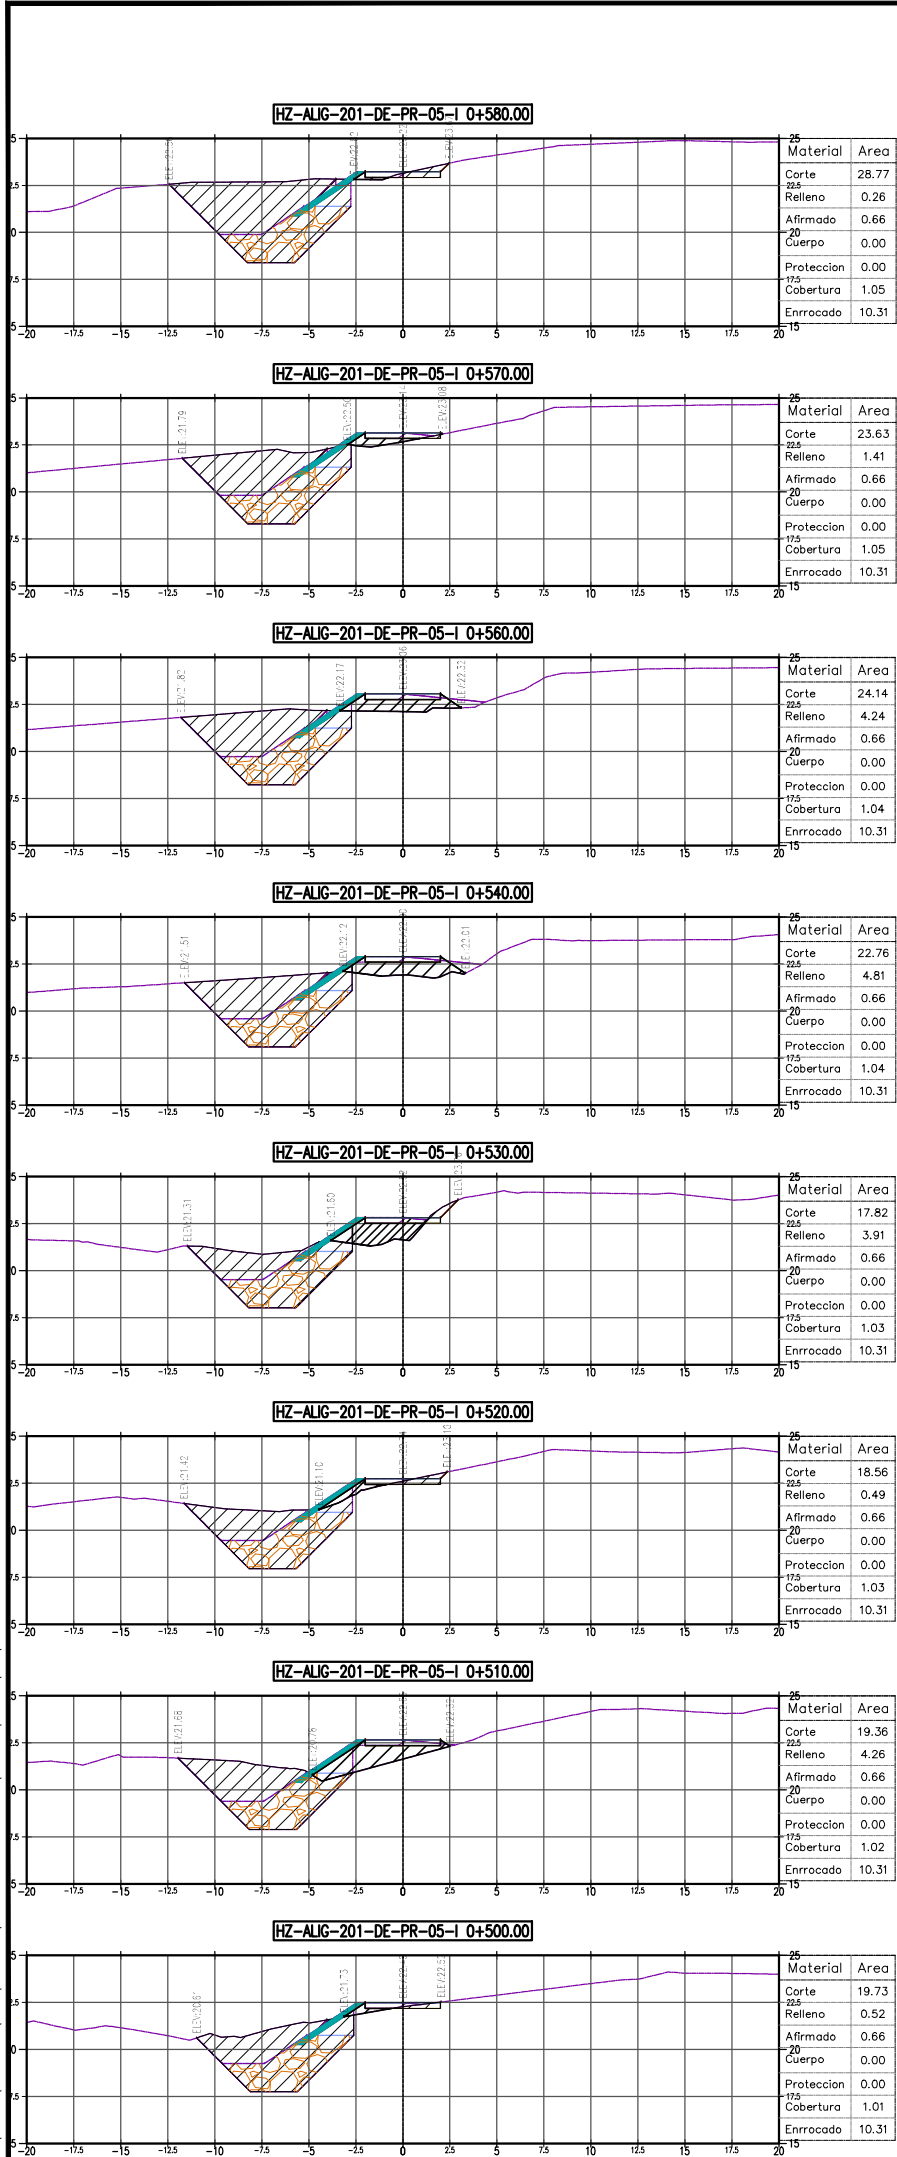

TECNICA Y PROYECTOS S.A. Sucursal Perú
Jefe de Proyecto
CIP N° 1762-T

UBICACIÓN

ESCALA GRAFICA

ESCALA 1:200

LEYENDA

REV	N°	FECHA	DESCRIPCION DE LA REVISION	REVISADO	DIRECTOR
R02	2021	EMISION INICIAL			

FECHA	FIRMA
2021	G.C.H.V.
2021	R.B.P.
2021	L.C.C.
2021	

DISEÑO : G.C.H.V.
DIBUJO : R.B.P.
REVISION : L.C.C.
APROBACION :
DIRECTOR DE PROYECTO :

OH LA
Perú
TYPSA

PERÚ Presidencia del Consejo de Ministros

RECONSTRUCCIÓN
CON CAMBIOS

PROYECTO:
"ENTREGA DE LAS DEFENSAS RIBEREÑAS DEL RÍO CAÑETE (PAQUETE 5)"

PROYECTO-1:
"CREACIÓN DEL SERVICIO DE PROTECCIÓN CONTRA INUNDACIONES DEL RÍO CAÑETE ENTRE EL TRAMO DESEMBOCADURA DEL RÍO CAÑETE - LOCALIDAD DE PAULLU EN LOS DISTRITOS DE SAN VICENTE DE CAÑETE, NUEVO IMPERIAL Y LUNAHUANA DE LA PROVINCIA DE CAÑETE - DEPARTAMENTO DE LIMA"

PLANO

DIQUE PR-05-I SECCIONES

ESPECIALIDAD :

INGENIERIA DEL AGUA

USO :




DEFENSA RIBEREÑA


ZONA :

RÍO CAÑETE

ESCALA : INDICADA
FECHA : SETIEMBRE 2021
REV : R02

CODIGO DEL PLANO :
HY7782-400201-PC-DR-HE-ODR-003-7DE11

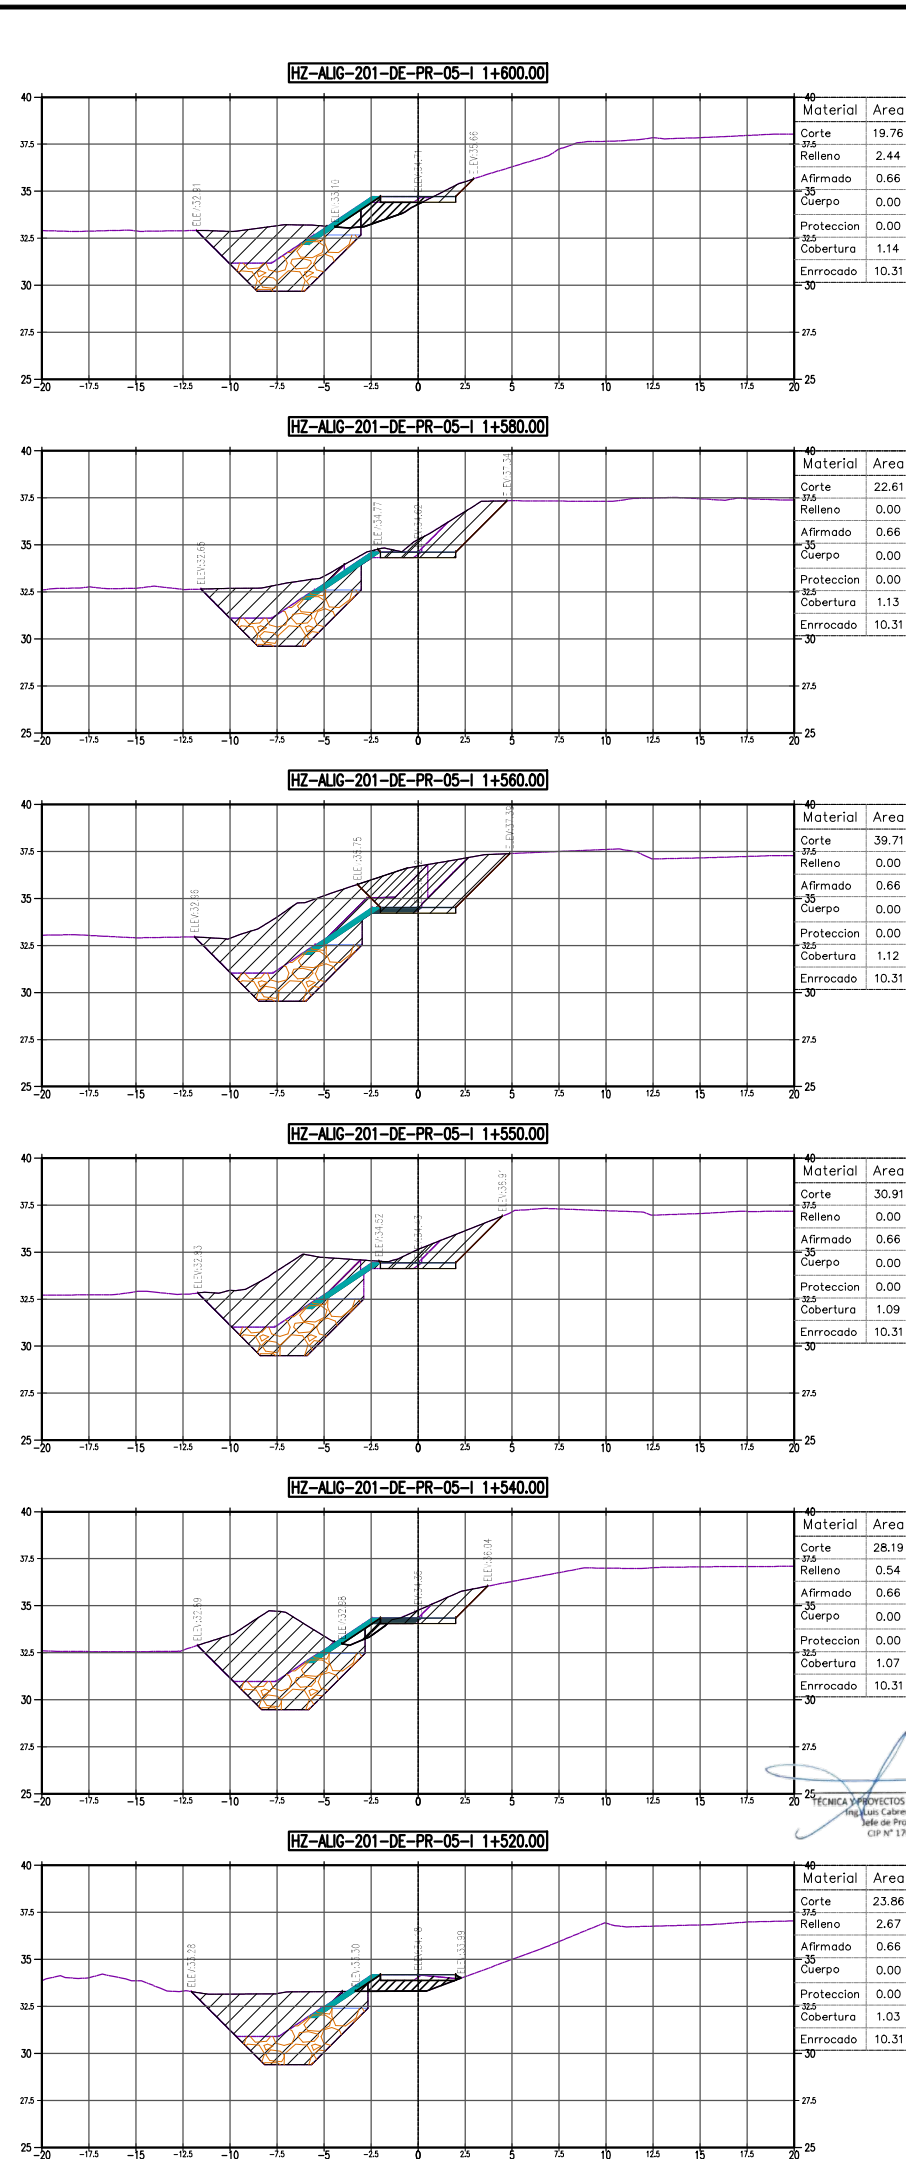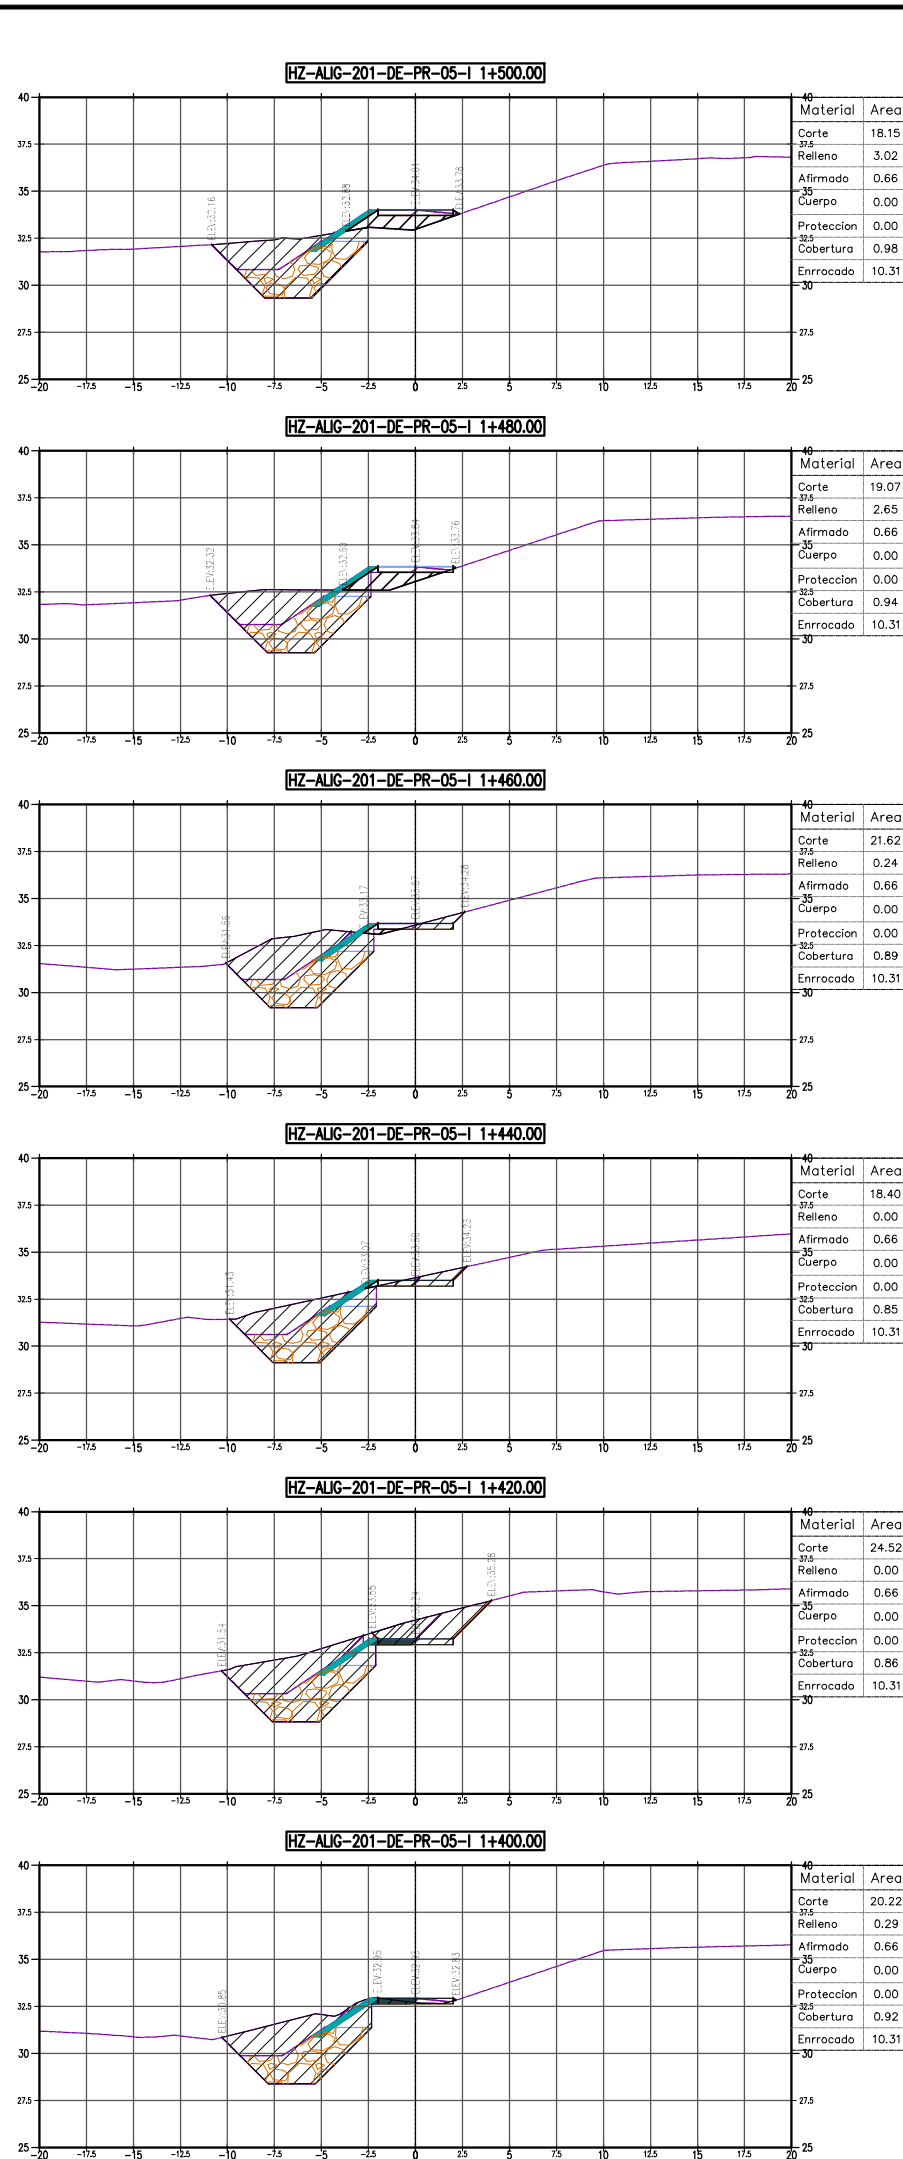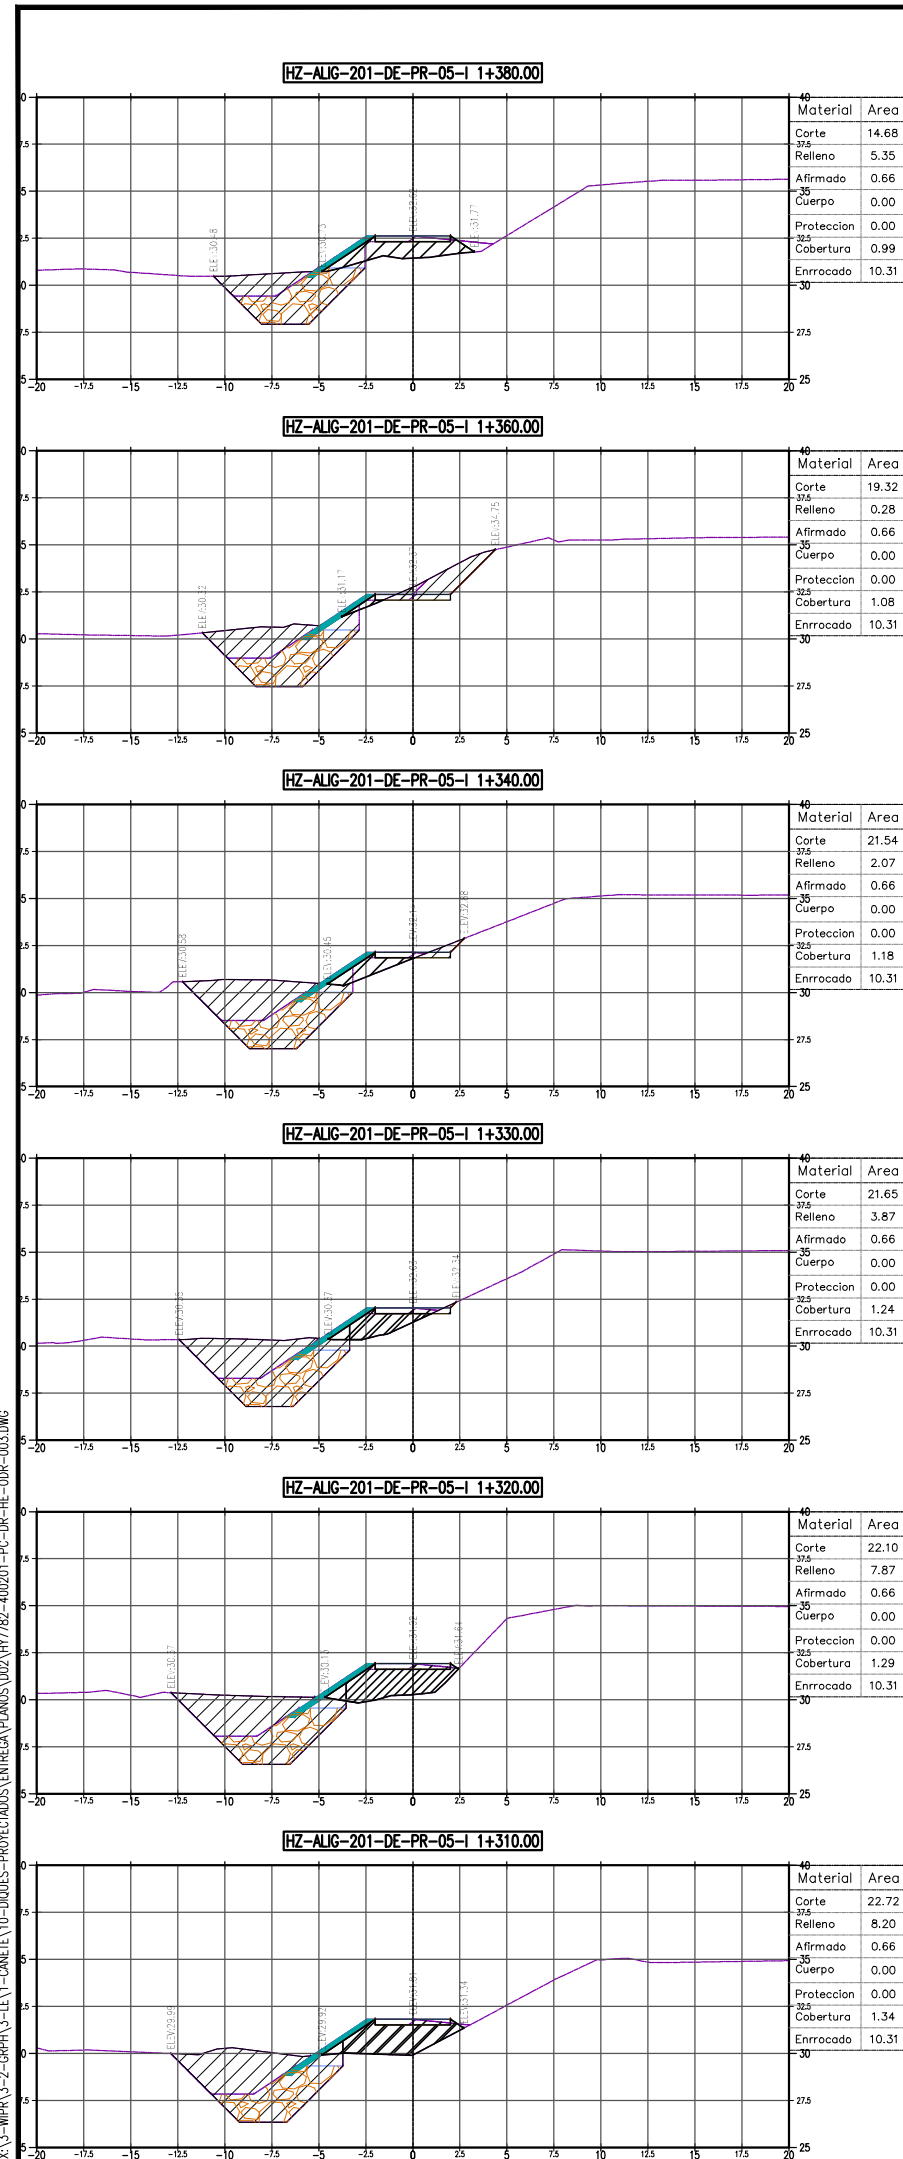

 

LEYENDA

R02	.2021	EMISIÓN INICIAL	.	
REV N°	FECHA	DESCRIPCION DE LA REVISION	REVISADO	DIRECTOR

	FECHA	FIRMA
DISEÑO : G.C.H.V.	2021	
DIBUJO : R.B.P.	2021	
REVISIÓN : L.C.C.	2021	
APROBACIÓN :	2021	
DIRECTOR DE PROYECTO :	2021	



PROYECTO:
"ENTREGA DE LAS DEFENSAS
RIBERENAS DEL RÍO CAÑETE
(PAQUETE 5)"

PROYECTO:1
"CREACIÓN DEL SERVICIO DE PROTECCIÓN
CONTRA INUNDACIONES DEL RÍO CAÑETE ENTRE
EL TRAMO DESEMBOCADURA DEL RÍO CAÑETE -
LOCALIDAD DE PAULLU EN LOS DISTRITOS DE
SAN VICENTE DE CAÑETE, NUEVO IMPERIAL Y
LUNAHUANA DE LA PROVINCIA DE CAÑETE -
DEPARTAMENTO DE LIMA"

PLANO

DIQUE PR-05
SECCIONES

ESPECIALIDAD :

INGENIERIA DEL AGUA

USO :

DEFENSA RIBEREÑA

ZONA :

RÍO CAÑETE

ESCALA :

ESCALA :	FECHA :	REV :
INDICADA	SEPTIEMBRE 2021	R02

CODIGO DEL PLANO :

HY7782-400201-PC-DR-HE-ODR-003-11DE11

348300

TABLA DE ALINEAMIENTO				
# TRAMO	LONGITUD	DIRECCION	PUNTO INICIAL	PUNTO FINAL
L1	25.23	N19° 20' 41.78"E	(348442.28,8547748.95)	(348450.64,8547772.75)
L2	30.67	N36° 07' 50.89"E	(348453.36,8547777.92)	(348471.44,8547802.69)
L3	118.18	N12° 25' 02.18"W	(348477.35,8547830.85)	(348451.94,8547946.26)
L4	106.51	N3° 47' 18.15"E	(348451.30,8547954.69)	(348458.34,8548060.97)
L5	42.25	N10° 05' 49.90"W	(348457.94,8548068.21)	(348450.54,8548109.80)
L6	86.22	N45° 46' 16.49"E	(348460.58,8548141.02)	(348522.36,8548201.16)
L7	291.19	N60° 51' 04.01"E	(348528.68,8548205.87)	(348782.99,8548347.70)

ELEMENTOS DE CURVA								
CURVA	RADIO	ALFA	LONGITUD	TANGENTE	PC	PI	PT	
C1	20.000	N27° 44' 16.33"E	5.859	2.951	0+025.23	0+028.18	0+031.09	
C2	35.000	N11° 51' 24.36"E	29.656	15.784	0+061.75	0+077.54	0+091.41	
C3	30.000	N04° 18' 52.01"W	8.485	4.271	0+209.59	0+213.86	0+218.07	
C4	30.000	N03° 09' 15.87"W	7.270	3.653	0+324.58	0+328.23	0+331.85	
C5	35.000	N17° 50' 13.29"E	34.128	18.558	0+374.10	0+392.66	0+408.23	
C6	30.000	N53° 18' 40.25"E	7.896	3.971	0+494.45	0+498.42	0+502.35	

PUNTO	WGS84 UTM 18 S		WGS84 GEOGRAFICA		COTA ORTOMETRICA
	ESTE	NORTE	LONGITUD	LATITUD	
GS14	348659.027	8548237.788	W076° 23' 46.32"	S013° 07' 42.51"	7.507
GS15	348794.658	8548858.146	W076° 23' 41.70"	S013° 07' 22.34"	11.536
GS15-A	348917.181	8548587.505	W076° 23' 37.68"	S013° 07' 31.17"	24.37
GS16	349441.848	8548510.263	W076° 23' 20.27"	S013° 07' 33.78"	21.297


Referencia Geodésica
Proyección Universal Transversal de Mercator (UTM)
Zona 18, Datum Sistema Geodésico Mundial 1984 (WGS84)

PLANTA
Escala 1:1000

348600



ESCALA GRAFICA

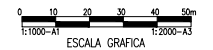

LEYENDA

REV N°	FECHA	DESCRIPCION DE LA REVISION	REVISADO	DIRECTOR
R01	2021	EMISION INICIAL		
FECHA		FIRMA		
DISEÑO :		2021		
DIBUJO :		2021		
REVISION :		2021		
APROBACION :		2021		
DIRECTOR DE PROYECTO :		2021		



PROYECTO:
"ENTREGA DE LAS DEFENSAS RIBEREÑAS DEL RÍO CAÑETE (PAQUETE 5)"
PROYECTO-1:
"CREACIÓN DEL SERVICIO DE PROTECCIÓN CONTRA INUNDACIONES DEL RÍO CAÑETE ENTRE EL TRAMO DESEMBOCADURA DEL RÍO CAÑETE - LOCALIDAD DE PAULLO EN LOS DISTRITOS DE SAN VICENTE DE CAÑETE, NUEVO IMPERIAL Y LUNAHUANA DE LA PROVINCIA DE CAÑETE - DEPARTAMENTO DE LIMA"

PLANO
DIQUE DE-PR-01-I
PLANTA Y PERFIL

ESPECIALIDAD :

INGENIERIA DEL AGUA

USO :
DEFENSA RIBEREÑA

ZONA :
RÍO CAÑETE

ESCALA :
INDICADA

FECHA :
SEPTIEMBRE 2021


REV :
R01

CODIGO DEL PLANO :
HY7782-400201-PC-DR-HE-ODR-001-1DE6


LEYENDA

	NIVEL CORONA
	NIVEL INUNDACIÓN TR 100 AÑOS
	NIVEL COTA TERRENO
	SOCACACIÓN


PERFIL LONGITUDINAL DE EJE: HZ-ALIG-201-DE-PR-01-I
ESCALA HORIZONTAL: 1/1000
ESCALA VERTICAL: 1/100

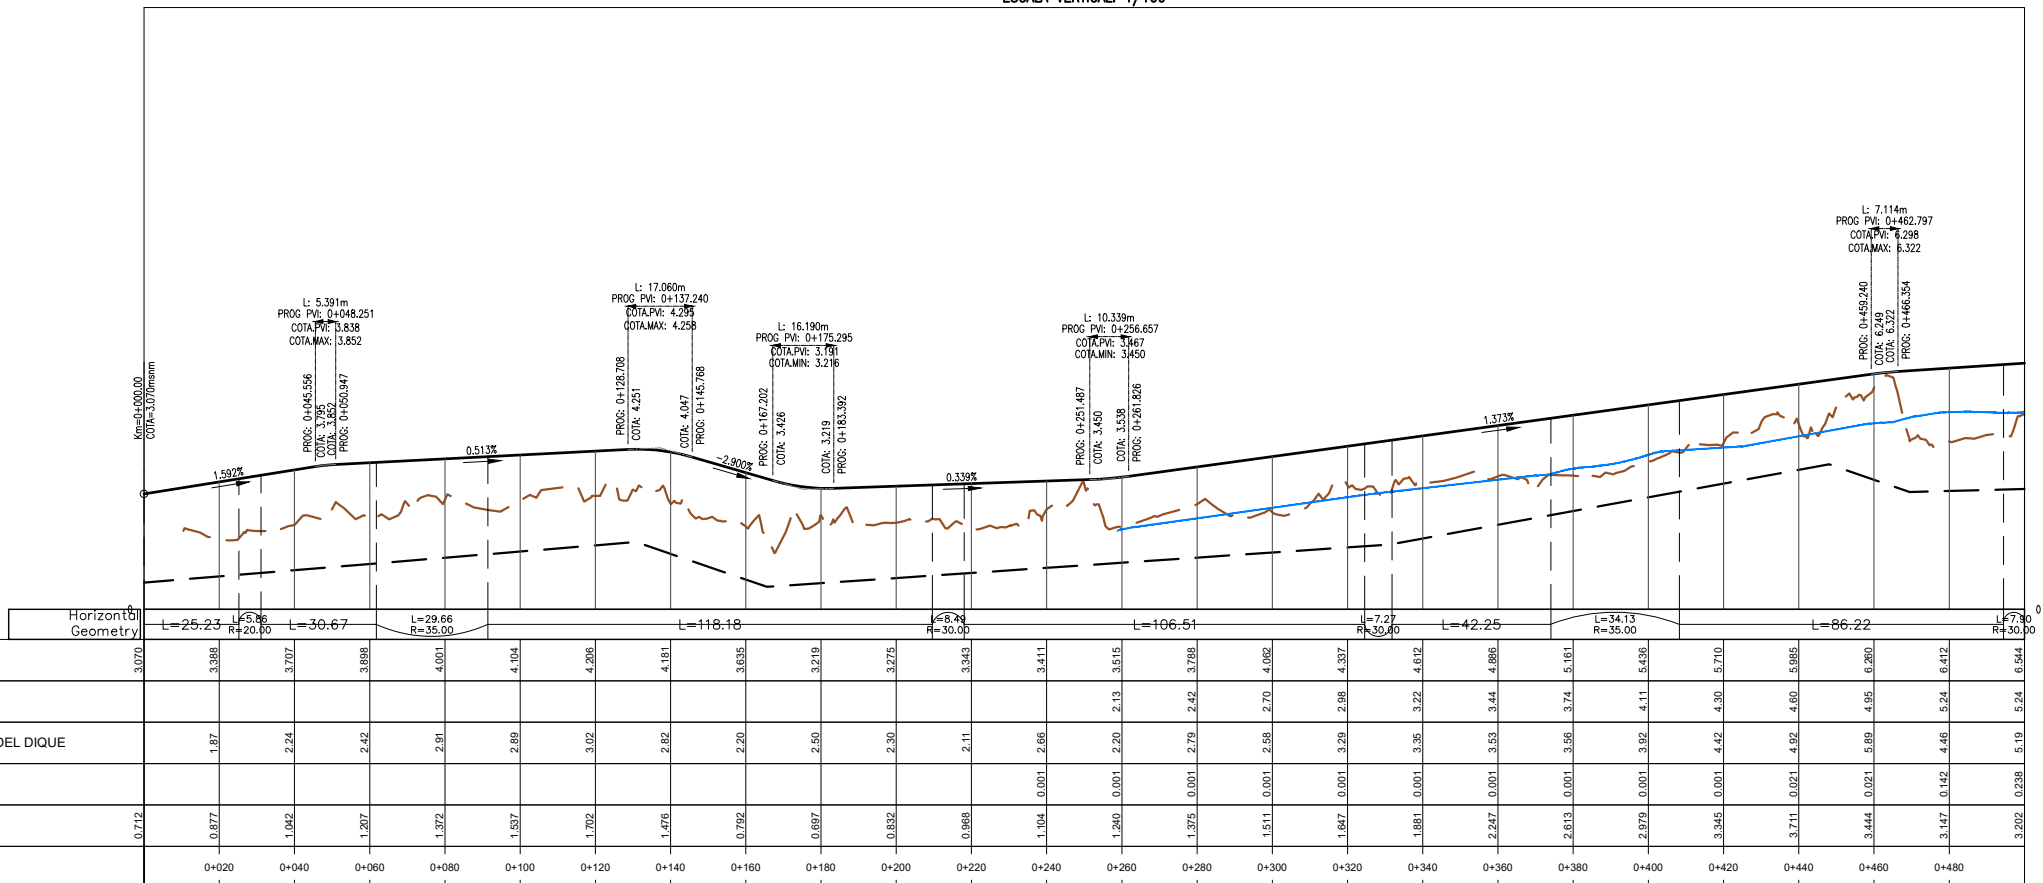

PERFL
Escala H:1:1000 V:1:100

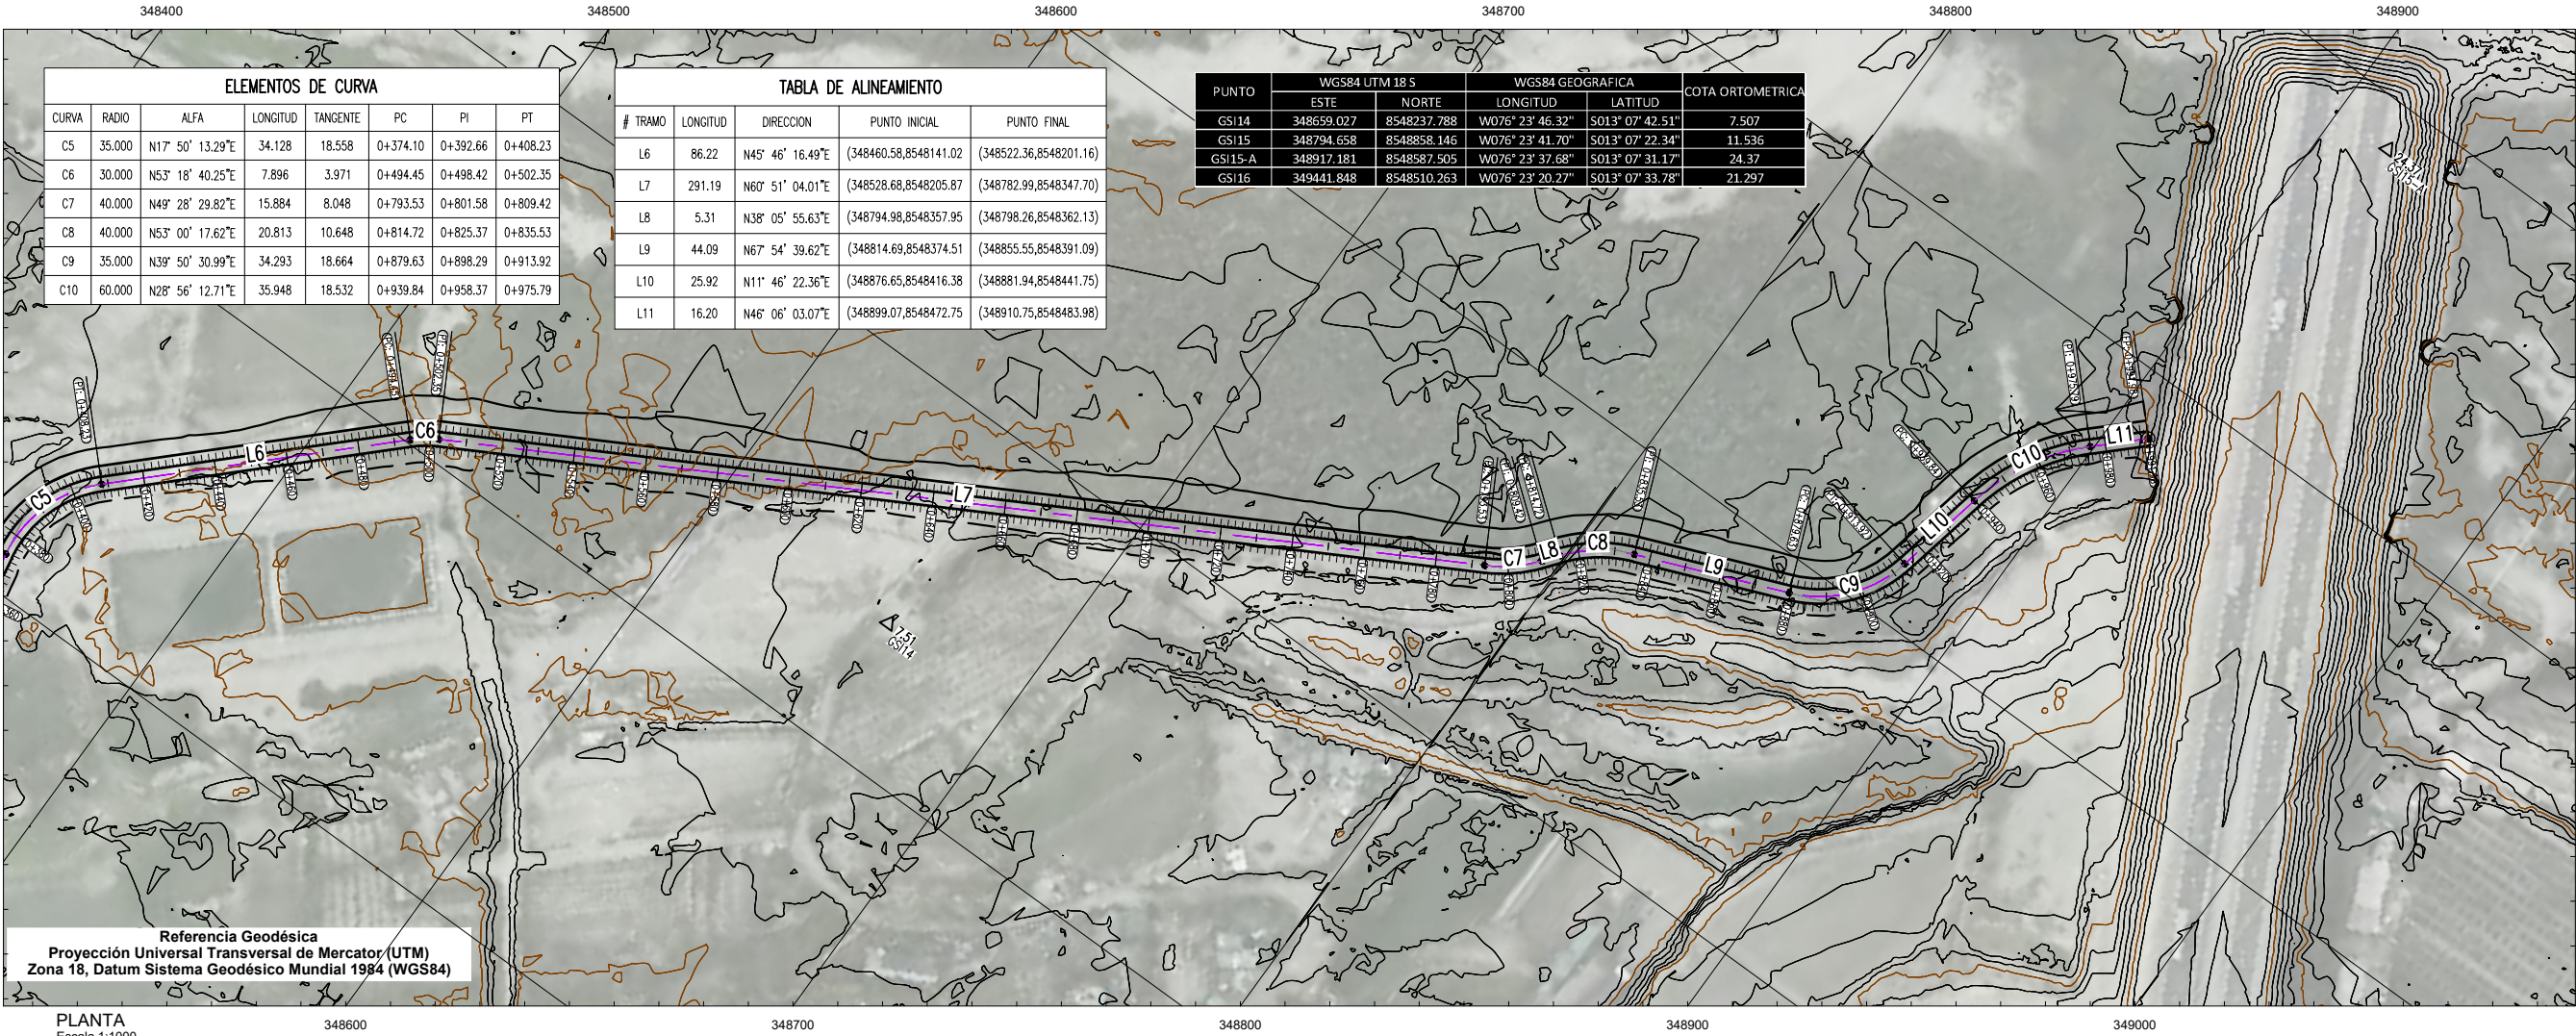

LEYENDA	
	NIVEL CORONA
	NIVEL INUNDACIÓN TR 100 AÑOS
	NIVEL COTA TERRENO
	SOCAVACIÓN

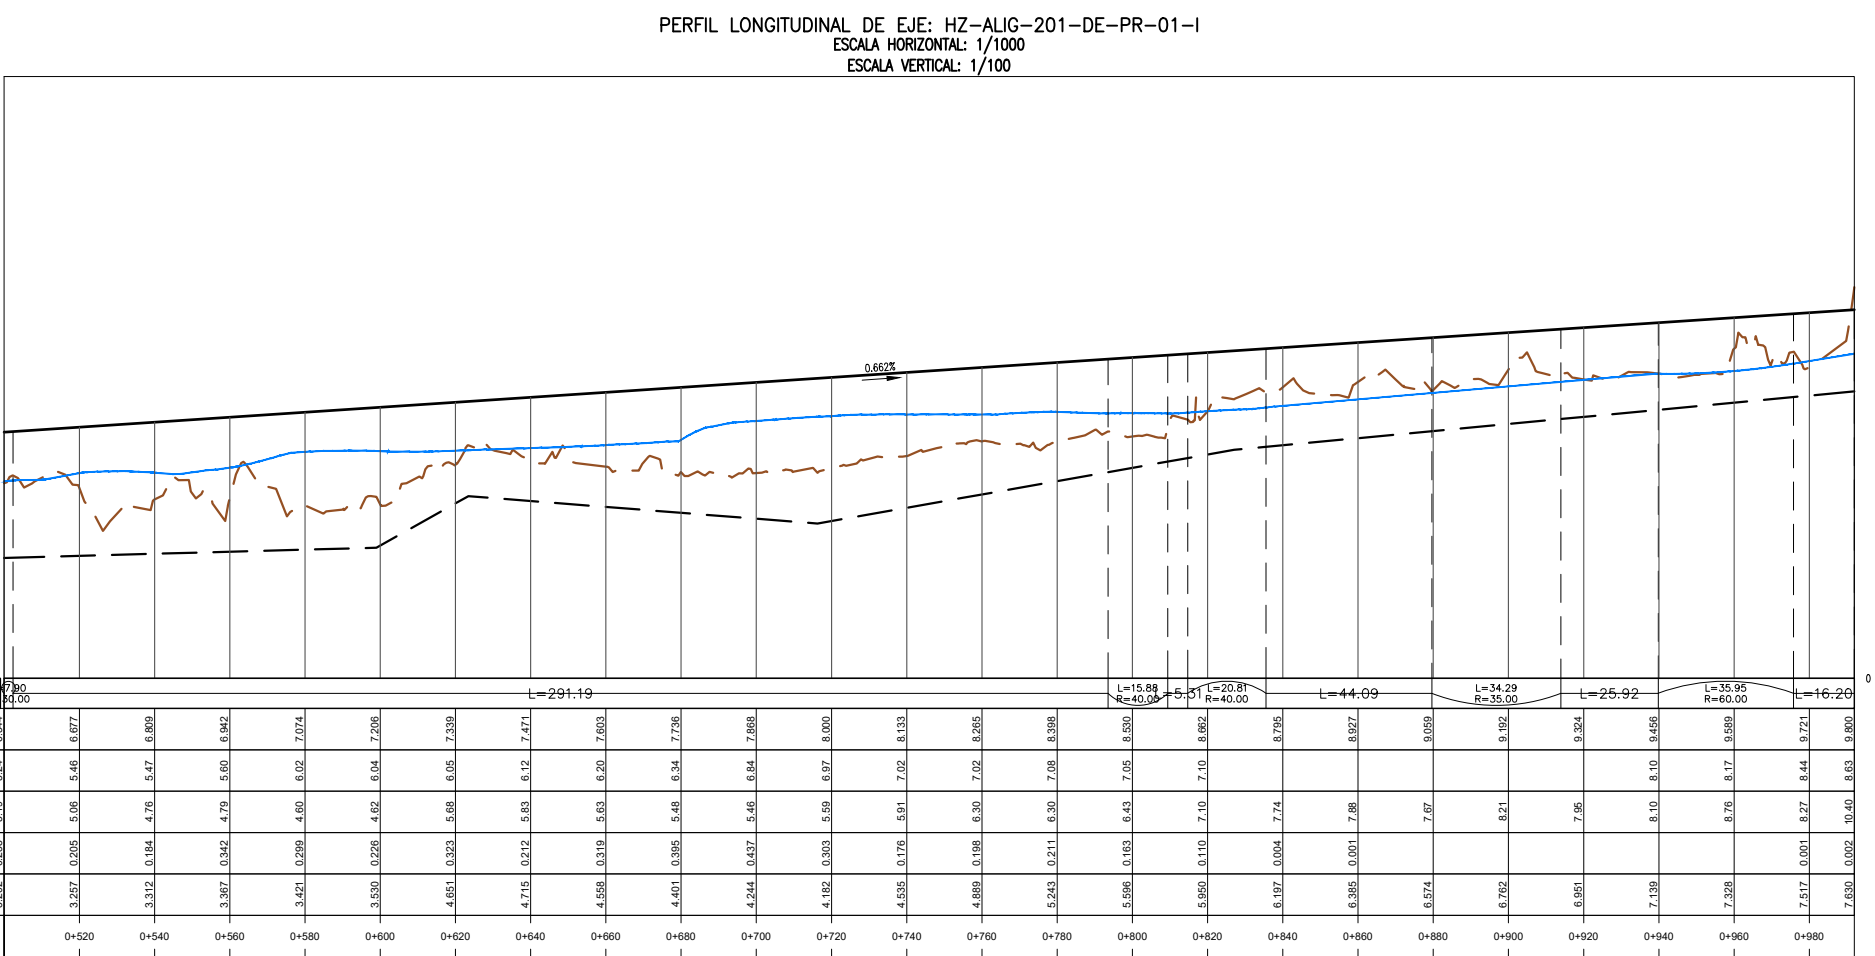

PERFL
Escala H1:1000 V1:100

UBICACIÓN

ESCALA GRAFICA

LEYENDA

REV	N°	FECHA	EMISIÓN INICIAL	DESCRIPCION DE LA REVISION	REVISADO	DIRECTOR
R01		2021				

	FECHA	FIRMA
DISEÑO :	2021	
DIBUJO :	2021	
REVISION :	2021	
APROBACION :	2021	
DIRECTOR DE PROYECTO :	2021	

OHLA
Perú

TYPSA

PERÚ
Presidencia del Consejo de Ministros

RECONSTRUCCIÓN
CON CAMBIOS

PROYECTO:
"ENTREGA DE LAS DEFENSAS RIBEREÑAS DEL RÍO CAÑETE (PAQUETE 5)"

PROYECTO-1
"CREACIÓN DEL SERVICIO DE PROTECCIÓN CONTRA INUNDACIONES DEL RÍO CAÑETE ENTRE EL TRAMO DESEMBOCADURA DEL RÍO CAÑETE - LOCALIDAD DE PAULLO EN LOS DISTRITOS DE SAN VICENTE DE CAÑETE, NUEVO IMPERIAL Y LUNAHUANA DE LA PROVINCIA DE CAÑETE - DEPARTAMENTO DE LIMA"

PLANO
DIQUE DE-PR-01-I
PLANTA Y PERFIL

ESPECIALIDAD :
INGENIERIA DEL AGUA

USO :
DEFENSA RIBEREÑA

ZONA :
RÍO CAÑETE



















ESCALA :
INDICADA

FECHA :
SEPTIEMBRE 2021

REV :
R01

CODIGO DEL PLANO :
HY7782-400201-PC-DR-HE-ODR-001-2DE6

DA1-1-LIMA 0-DATOS GRAPRODIOQUES DISEÑO CAÑETE HY7782-400201-PC-DR-HE-ODR-001.DWG

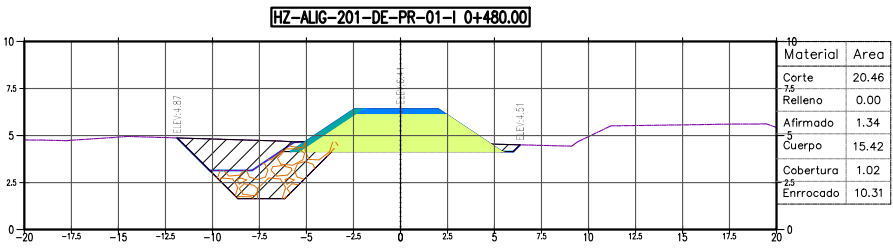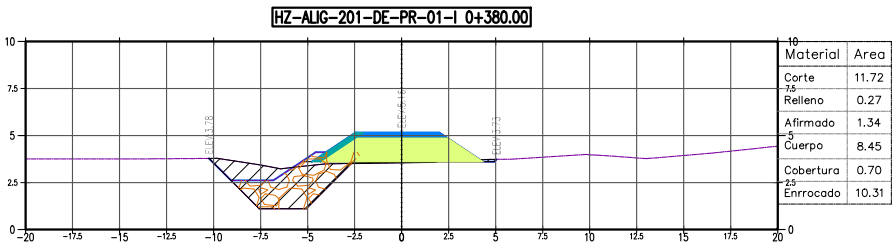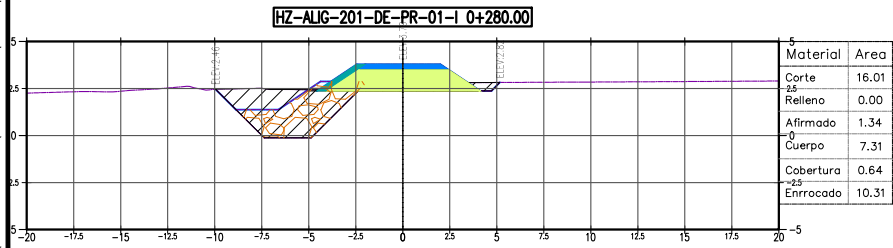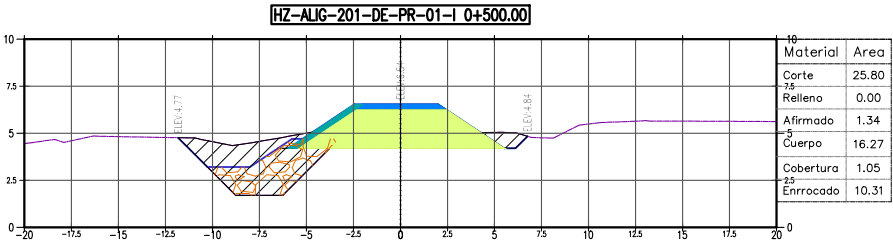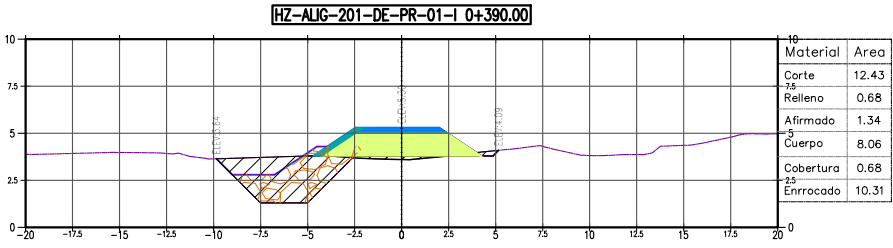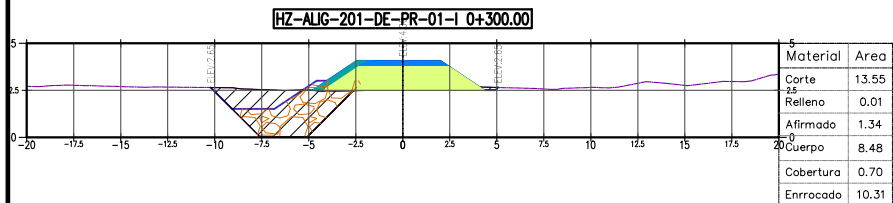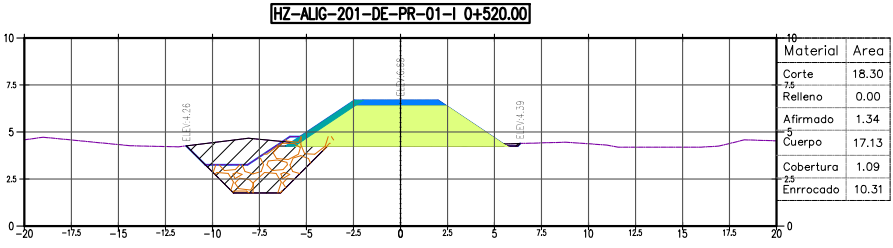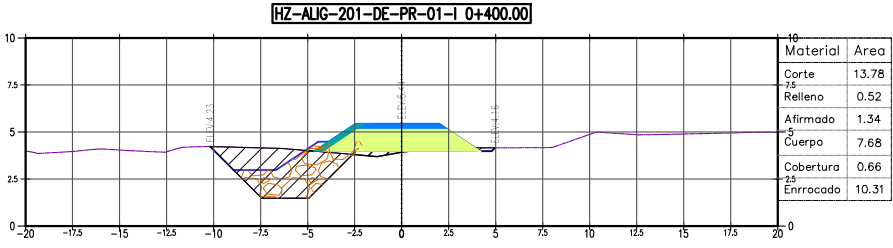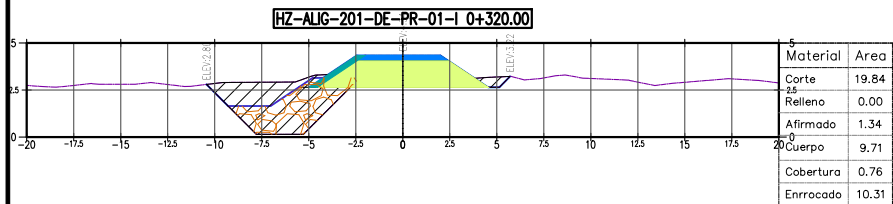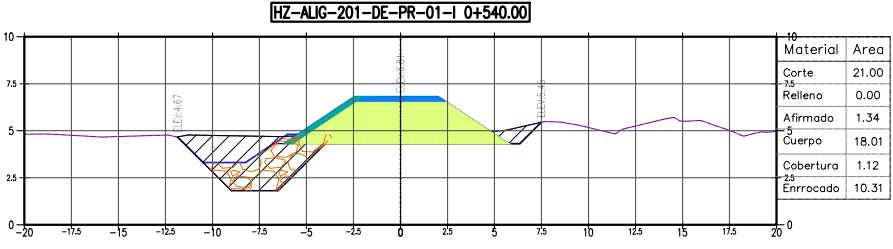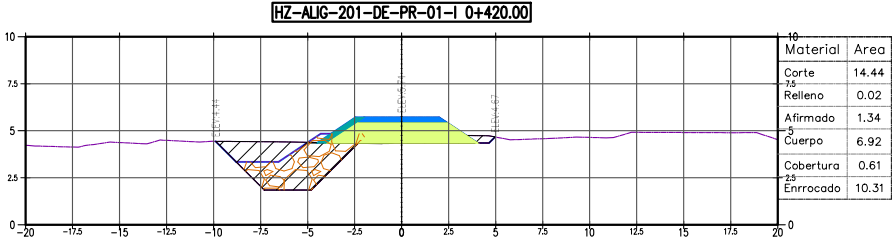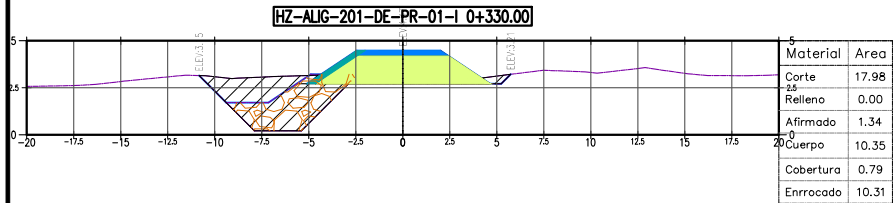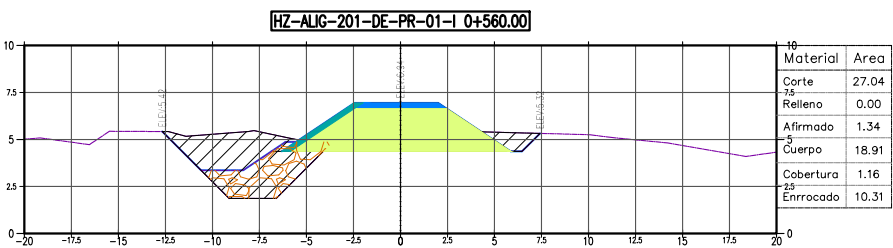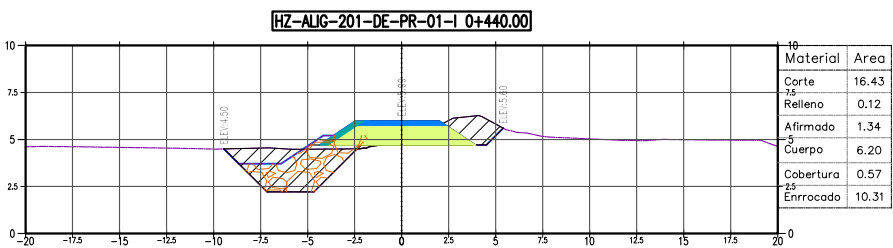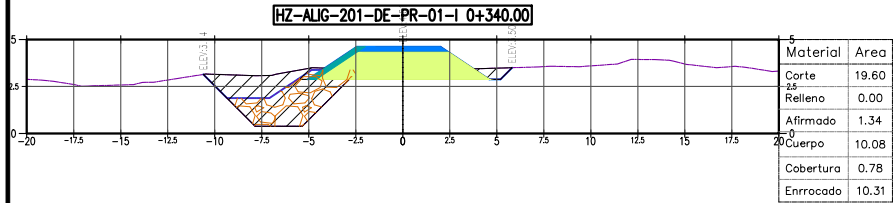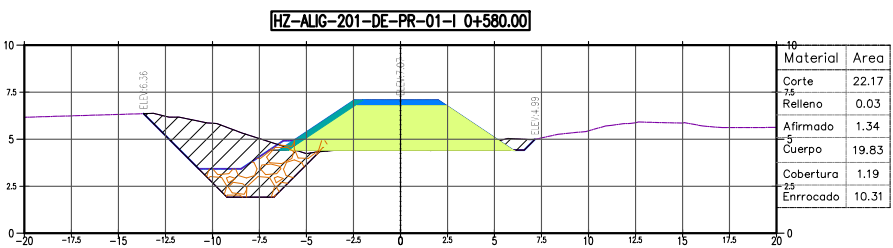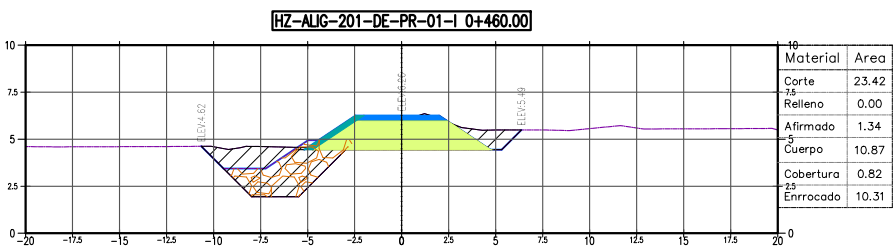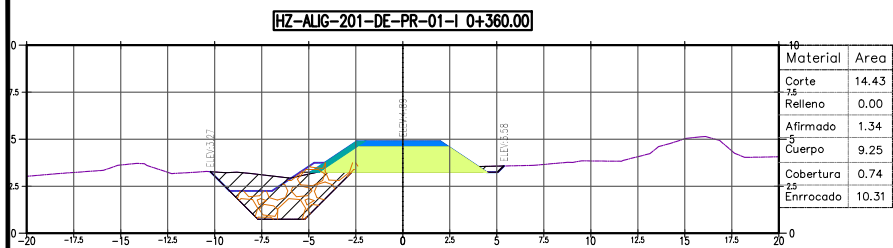

UBICACIÓN

ESCALA GRAFICA

0 2 4 6 8 10 m

LEYENDA

REV N°	FECHA	DESCRIPCION DE LA REVISION	REVISADO	DIRECTOR
R01	2021	EMISIÓN INICIAL		

	FECHA	FIRMA
DISEÑO :	2021	
DIBUJO :	2021	
REVISIÓN :	2021	
APROBACIÓN :	2021	
DIRECTOR DE PROYECTO :	2021	

OH
Perú

TYP
SA

PERÚ
Presidencia
del Consejo de Ministros

RE
CONSTRUCCIÓN
CON CAMBIOS

PROYECTO:
"ENTREGA DE LAS DEFENSAS
RIBEREÑAS DEL RÍO CAÑETE
(PAQUETE 5)"

PROYECTO-1
"CREACIÓN DEL SERVICIO DE PROTECCIÓN
CONTRA INUNDACIONES DEL RÍO CAÑETE ENTRE
EL TRAMO DESEMBOCADURA DEL RÍO CAÑETE -
LOCALIDAD DE PAULLO EN LOS DISTRITOS DE
SAN VICENTE DE CAÑETE, NUEVO IMPERIAL Y
LUNAHUANA DE LA PROVINCIA DE CAÑETE -
DEPARTAMENTO DE LIMA"

PLANO
DIQUE DE-PR-01-I
SECCIONES

ESPECIALIDAD :

INGENIERIA DEL AGUA

USO :

DEFENSA RIBEREÑA

ZONA :

RÍO CAÑETE

ESCALA :

INDICADA

FECHA :

SEPTIEMBRE 2021



















REV :

R01

CODIGO DEL PLANO :

HY7782-400201-PC-DR-HE-ODR-001-4DE6

DA-1-LIMA 0-DATOS GRAPRO/DIQUES DISEÑO\CANETE\HY7782-400201-PC-DR-HE-ODR-001.DWG

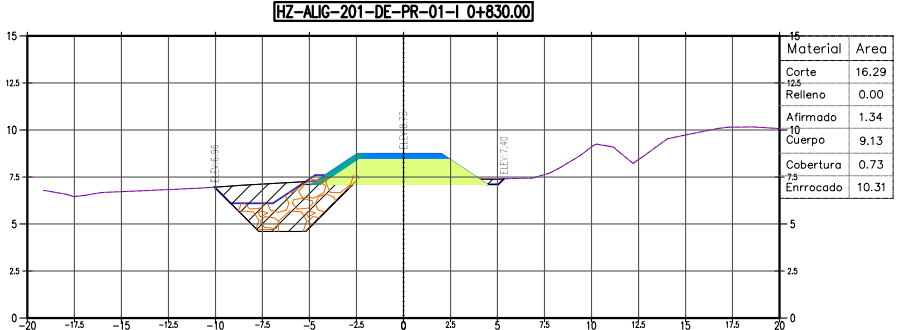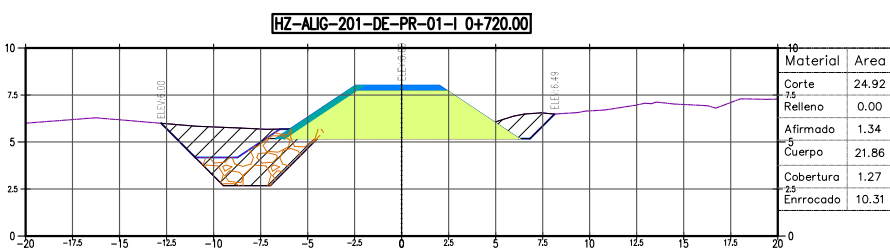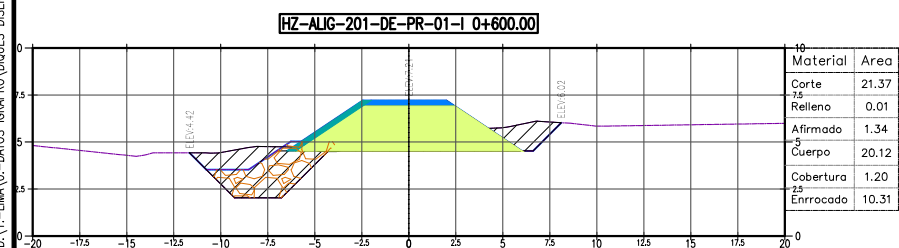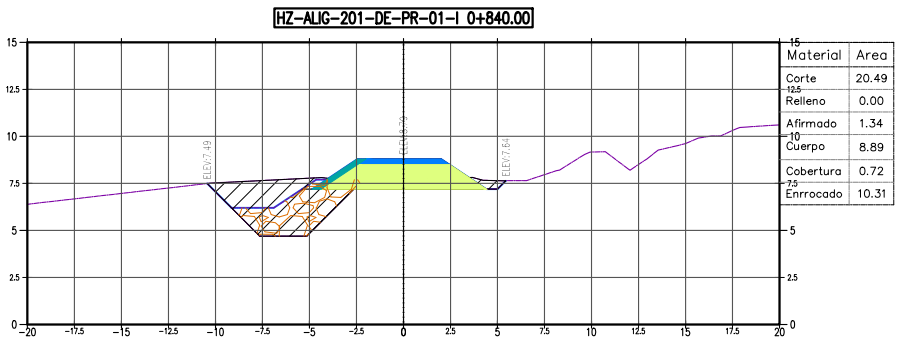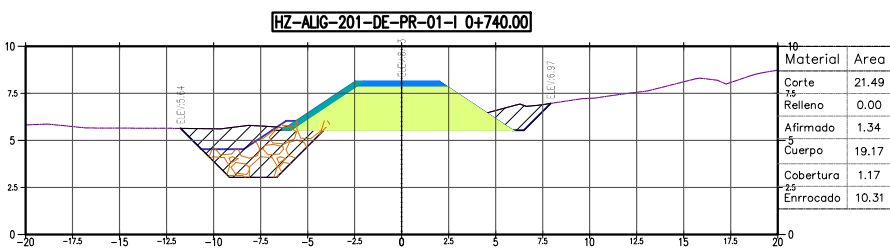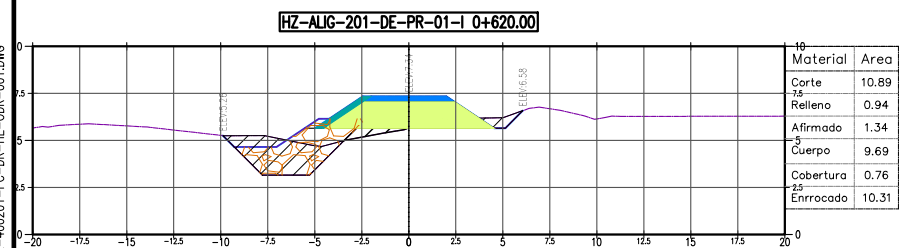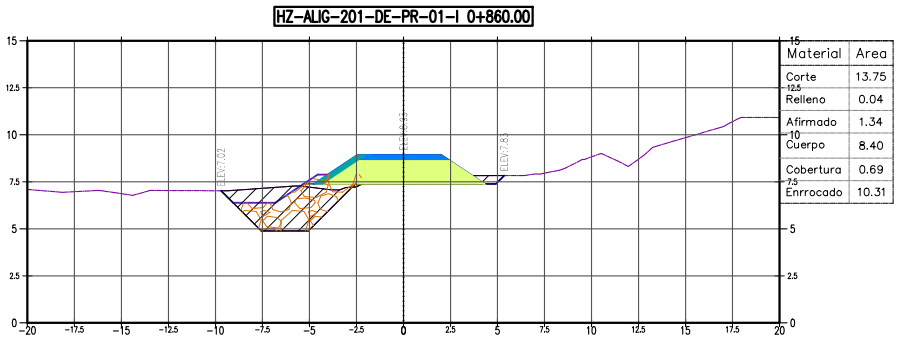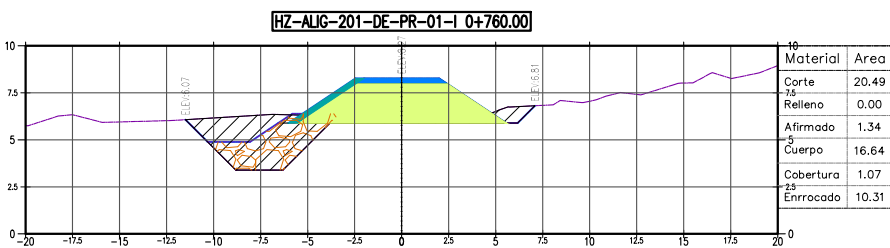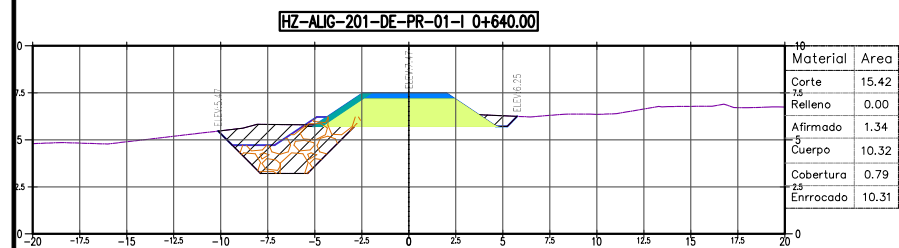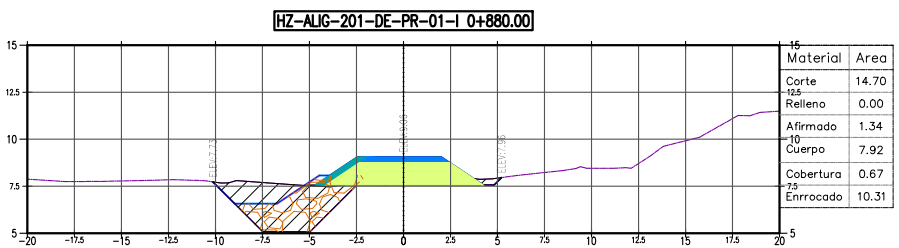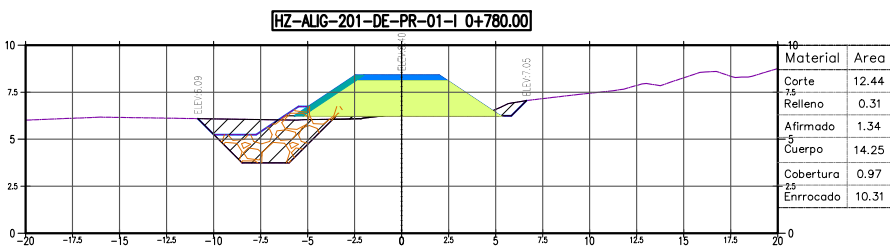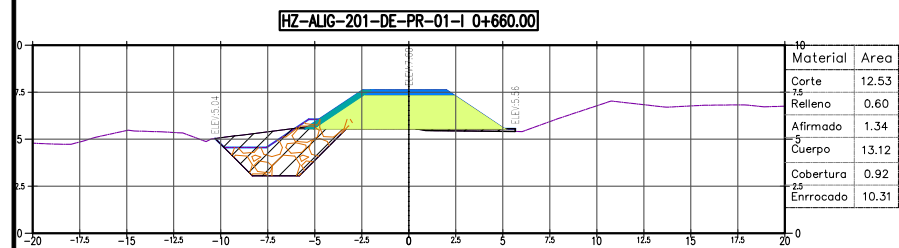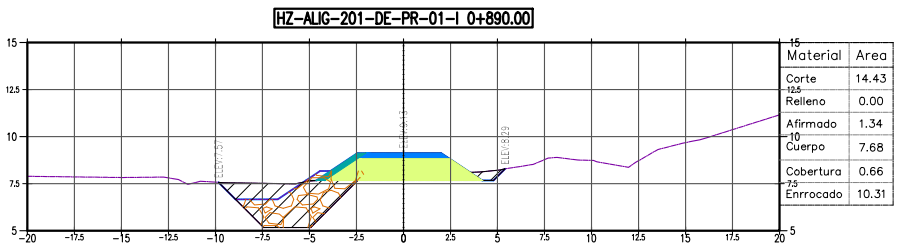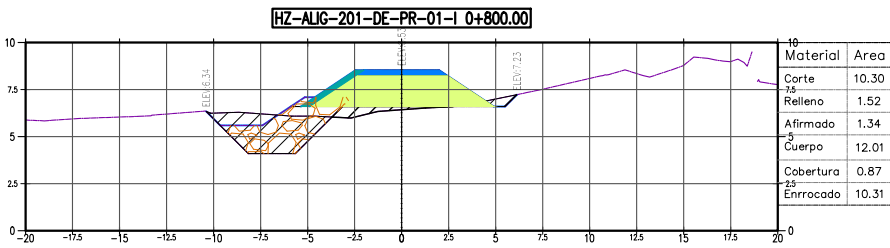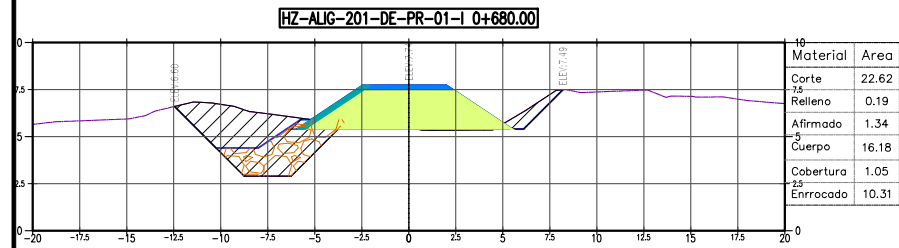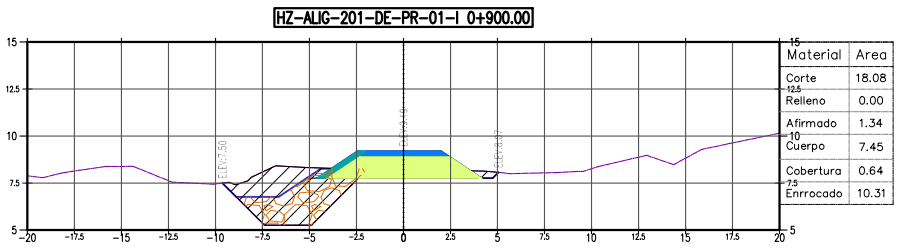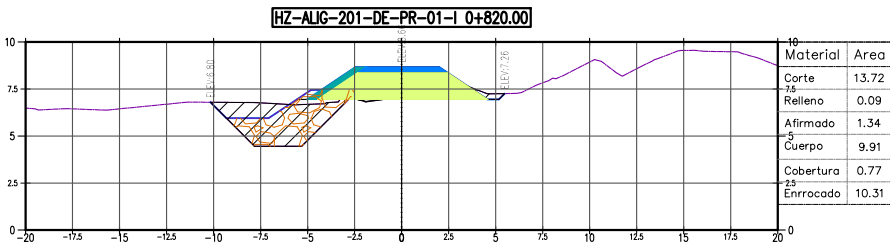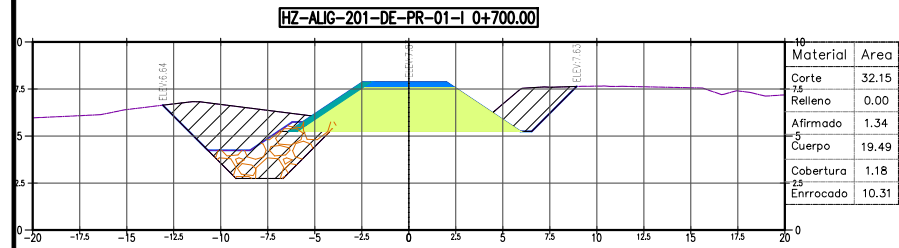

UBICACIÓN

ESCALA GRAFICA

LEYENDA

REV	Nº	FECHA	DESCRIPCION DE LA REVISION	REVISADO	DIRECTOR
R01	2021	EMISIÓN INICIAL			

DISEÑO :	FECHA	FIRMA
G.CH.V.	2021	
DIBUJO :		
R.B.P.	2021	
REVISIÓN :		
L.C.C.	2021	
APROBACIÓN :		
DIRECTOR DE PROYECTO :	2021	

OHLA
Perú

TYPSA

PERÚ Presidencia del Consejo de Ministros

RECONSTRUCCIÓN
CON CAMBIOS

PROYECTO:
"ENTREGA DE LAS DEFENSAS
RIBEREÑAS DEL RÍO CAÑETE
(PAQUETE 5)"

PROYECTO-1
"CREACIÓN DEL SERVICIO DE PROTECCIÓN
CONTRA INUNDACIONES DEL RÍO CAÑETE ENTRE
EL TRAMO DESEMBOCADURA DEL RÍO CAÑETE -
LOCALIDAD DE PAULLO EN LOS DISTRITOS DE
SAN VICENTE DE CAÑETE, NUEVO IMPERIAL Y
LUNAHUANA DE LA PROVINCIA DE CAÑETE -
DEPARTAMENTO DE LIMA"

PLANO
DIQUE DE-PR-01-I
SECCIONES

ESPECIALIDAD :
INGENIERIA DEL AGUA

USO :
DEFENSA RIBEREÑA

ZONA :
RÍO CAÑETE

ESCALA :
INDICADA

FECHA :
SEPTIEMBRE 2021

REV :
R01

CODIGO DEL PLANO :
HY7782-400201-PC-DR-HE-ODR-001-5DE6

