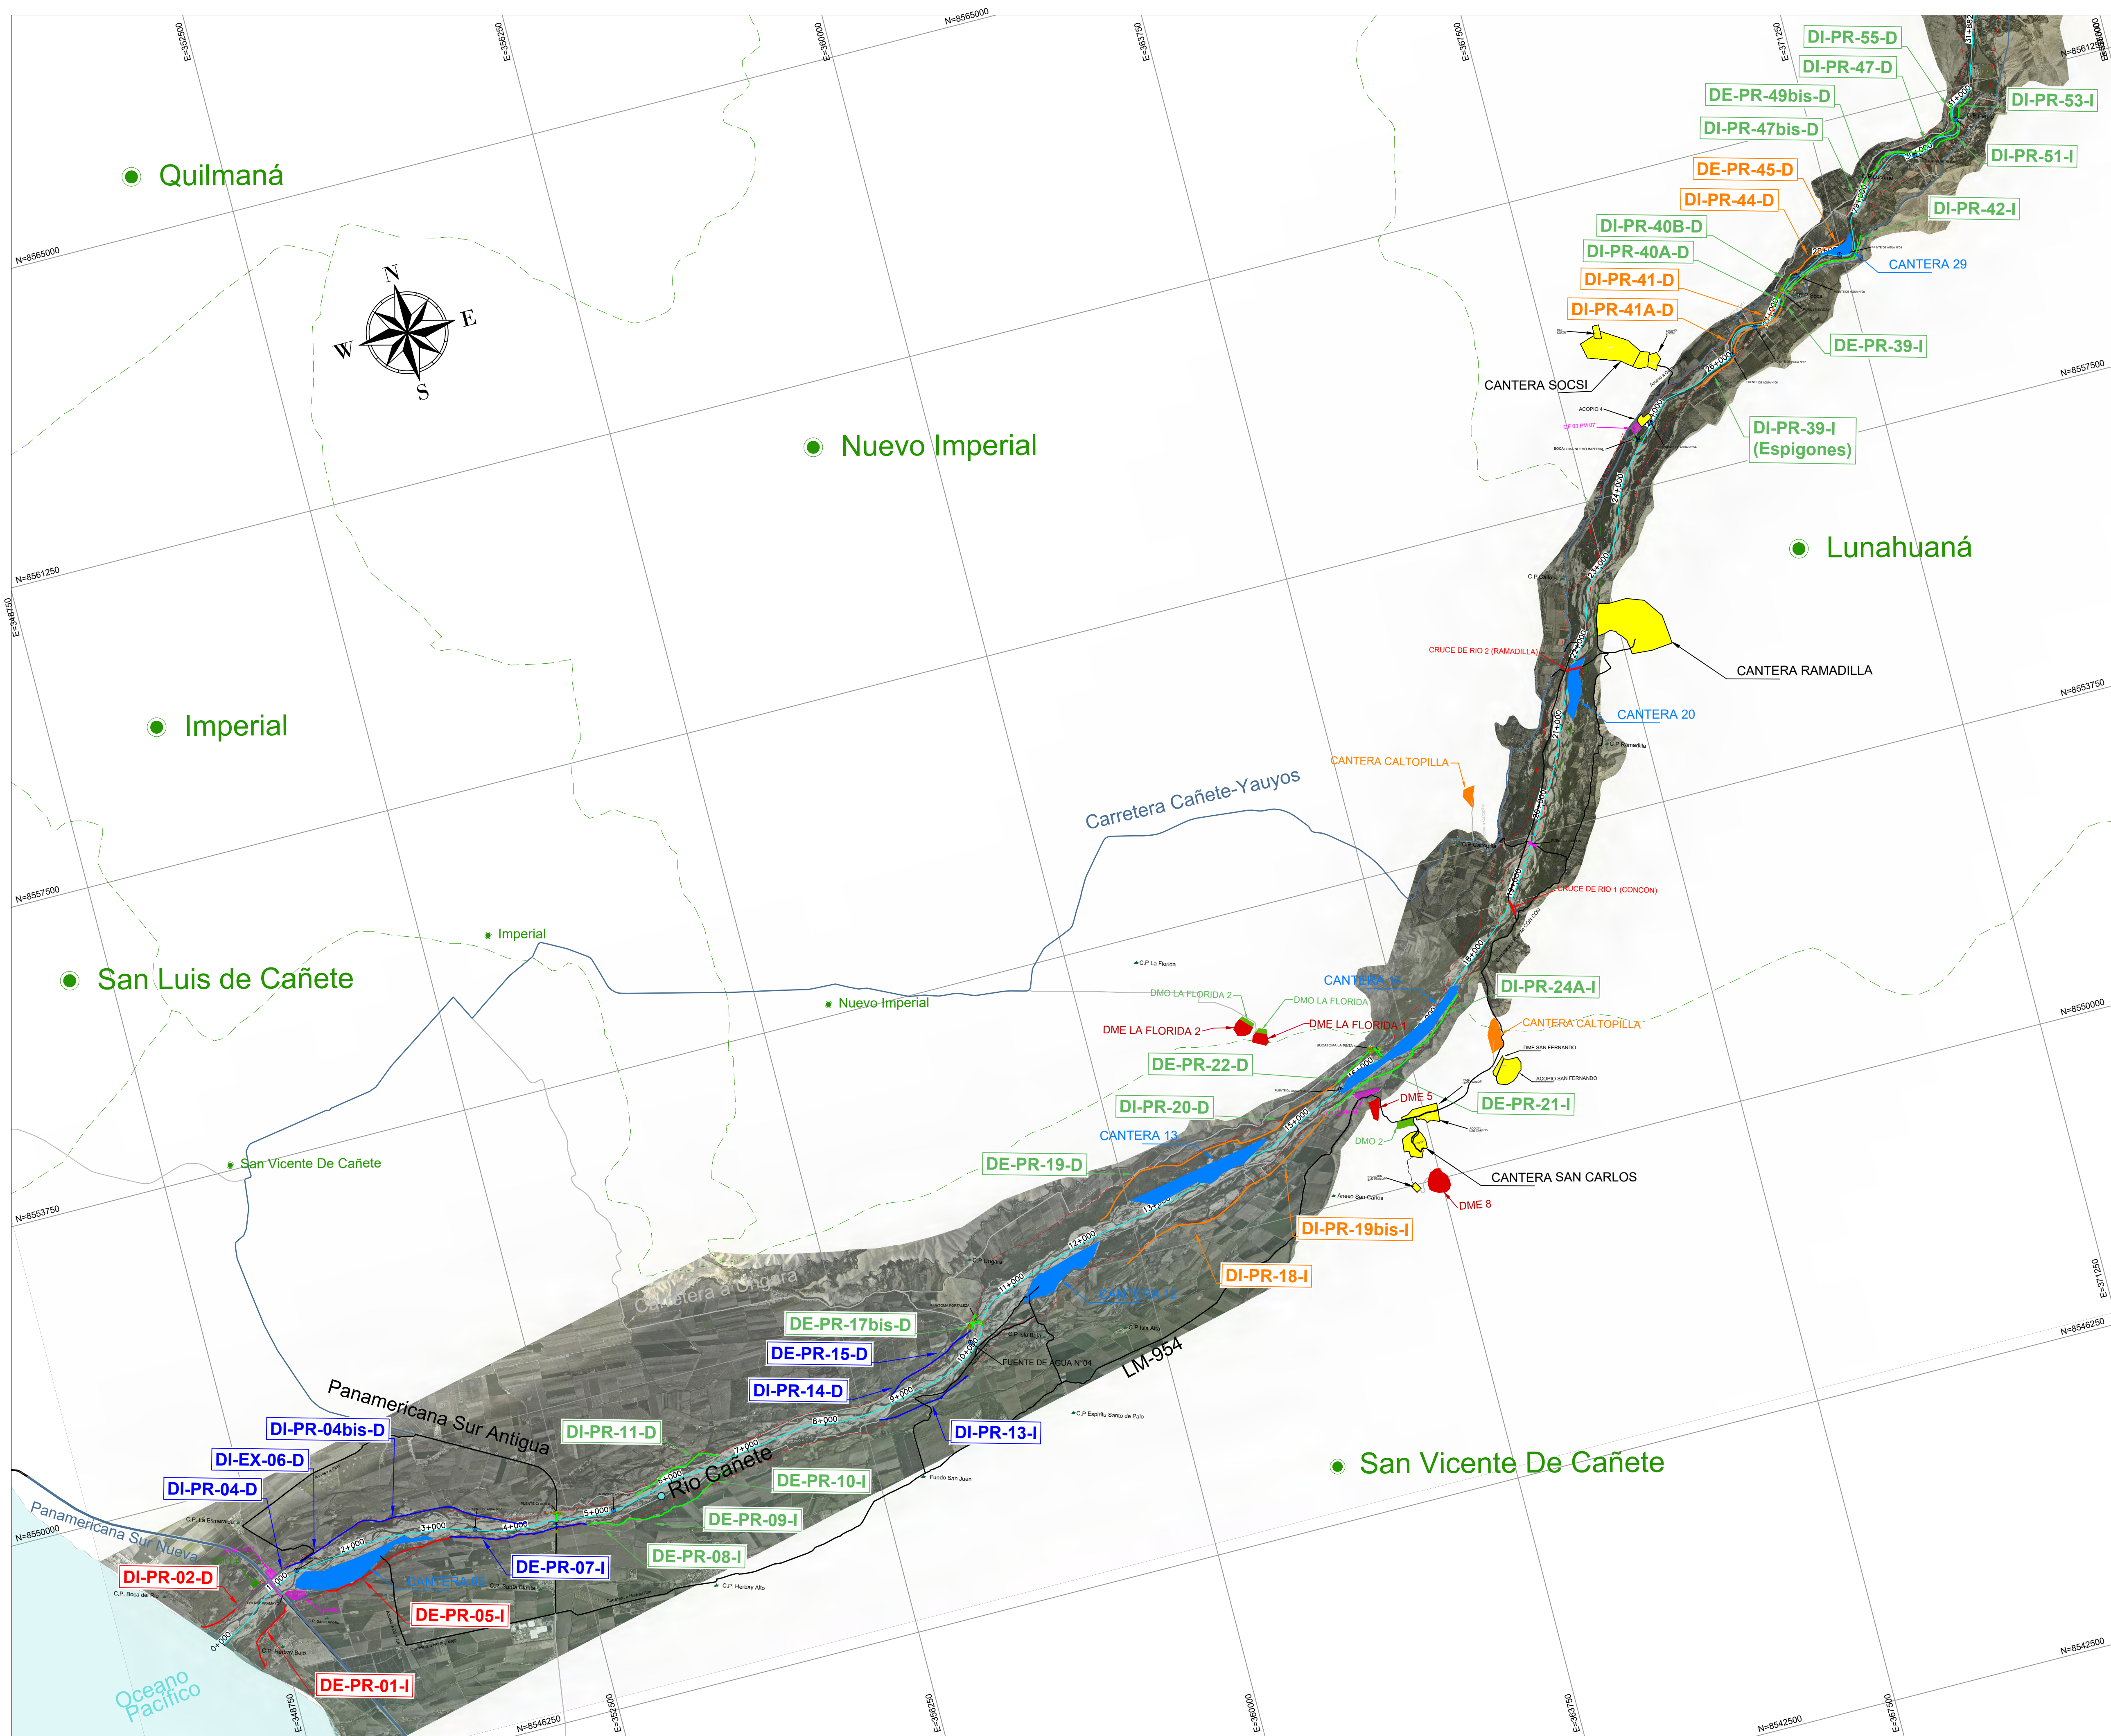


| LEYENDA |                             |
|---------|-----------------------------|
|         | Rio Cañete                  |
|         | Faja Marginal de Rio Cañete |
|         | Limite Distrital            |
|         | Distrito                    |
|         | Capital Distrital           |
|         | CP y Anexo                  |
|         | Bicentenario                |
|         | Vías Nacionales             |
|         | Vías en Uso                 |
|         | Diques Paquete 1            |
|         | Diques Paquete 2            |
|         | Diques Paquete 3            |
|         | Diques Paquete 4            |
|         | Diques Paquete 5            |
|         | Carteras Roca               |
|         | Carteras Río                |
|         | Carteras Alameda            |
|         | DME's                       |
|         | DMO's                       |
|         | CP Y PMA                    |
|         | Fuente de Agua              |

|  |  |  |  |  |  |
|--|--|--|--|--|--|
|  |  |  |  |  |  |
|  |  |  |  |  |  |
|  |  |  |  |  |  |
|  |  |  |  |  |  |
|  |  |  |  |  |  |
|  |  |  |  |  |  |

| REV. N° | FECHA | DESCRIPCION DE LA REVISION | REVISADO | DIRECTOR |
|---------|-------|----------------------------|----------|----------|
|         |       |                            |          |          |
|         |       |                            |          |          |
**PERÚ** Presidencia del Consejo de Ministros

**PROYECTO:**  
**"ENTREGA DE LAS DEFENSAS RIBEREÑAS DEL RÍO CAÑETE Y DEL RÍO HUAURA (PAQUETE 5)"**  
**PROYECTO 1:**  
**"CREACIÓN DEL SERVICIO DE PROTECCIÓN CONTRA INUNDACIONES DEL RÍO CAÑETE ENTRE EL TRAMO DESEMBOLCADA DEL RÍO CAÑETE - LOCALIDAD DE PAULLO EN LOS DISTRITOS DE SAN VICENTE DE CAÑETE, NUEVO IMPERIAL Y LUNAHUANÁ DE LA PROVINCIA DE CAÑETE - DEPARTAMENTO DE LIMA"**

PLANO: PLANO CLAVE  
ALCANCE CUENCA CAÑETE  
(1 de 1)

ESPECIALIDAD :  
GENERAL

USO :  
650-Diques Transversales - 1

ZONA :  
SAN VICENTE DE CAÑETE-CAÑETE-LIMA

ESCALA : 1:37500      FECHA :      REV :      -

CÓDIGO DEL PLANO :  
-

