


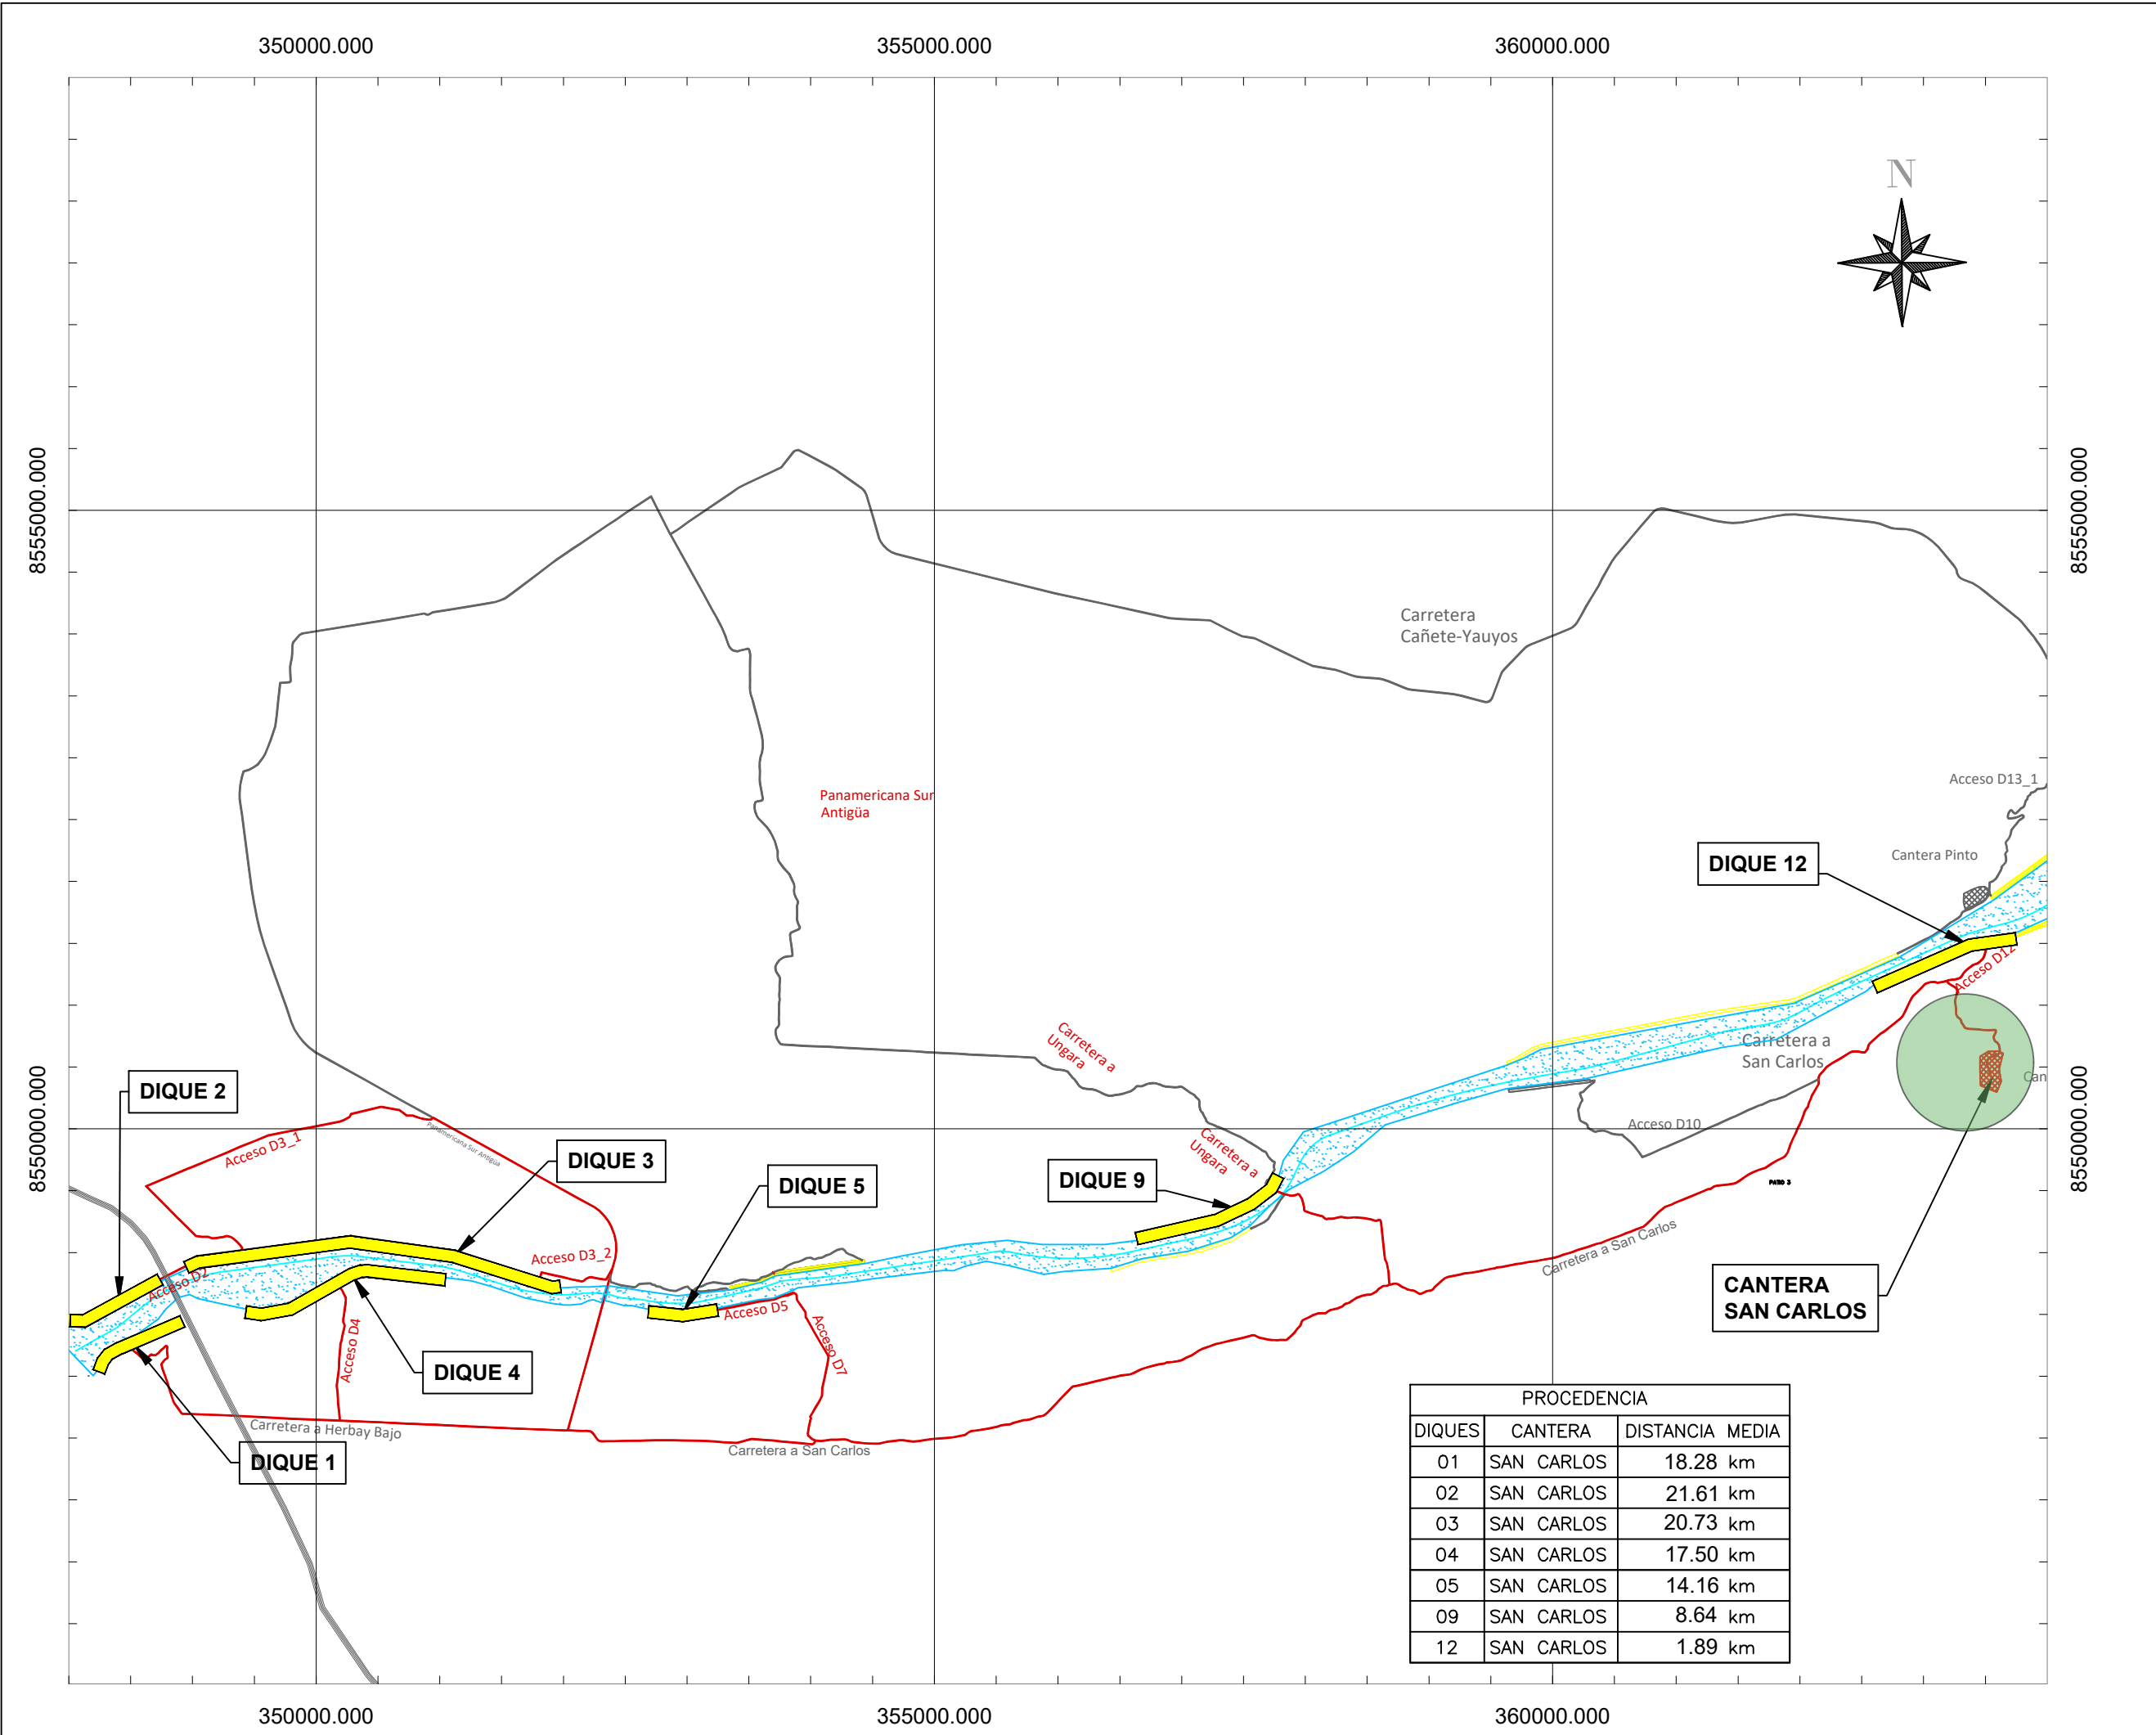

UBICACIÓN

ESCALA GRAFICA

LEYENDA

Accesos

Diques

Río Cañete

PERÚ

Presidencia del Consejo de Ministros

RECONSTRUCCIÓN

CON CAMBIOS

DEFENSAS RIBEREÑAS

RIO CAÑETE

PLANO

PLANO CLAVE

DISTRIBUCION DE

CANTERAS POR DIQUES

ESPECIALIDAD :

USO :

ZONA :

CODIGO DEL PLANO :