


P:\VI-6-DETALLES DE CONSTRUCCIÓN DE ACCESOS\VI-6 --1-PLANO DE ACCESOS PARA ACOM Y POLVORIN\DWG\400195-OHL001-503-XX-DR-CV-001865 - 001867 Y 001741 - 001742.DWG

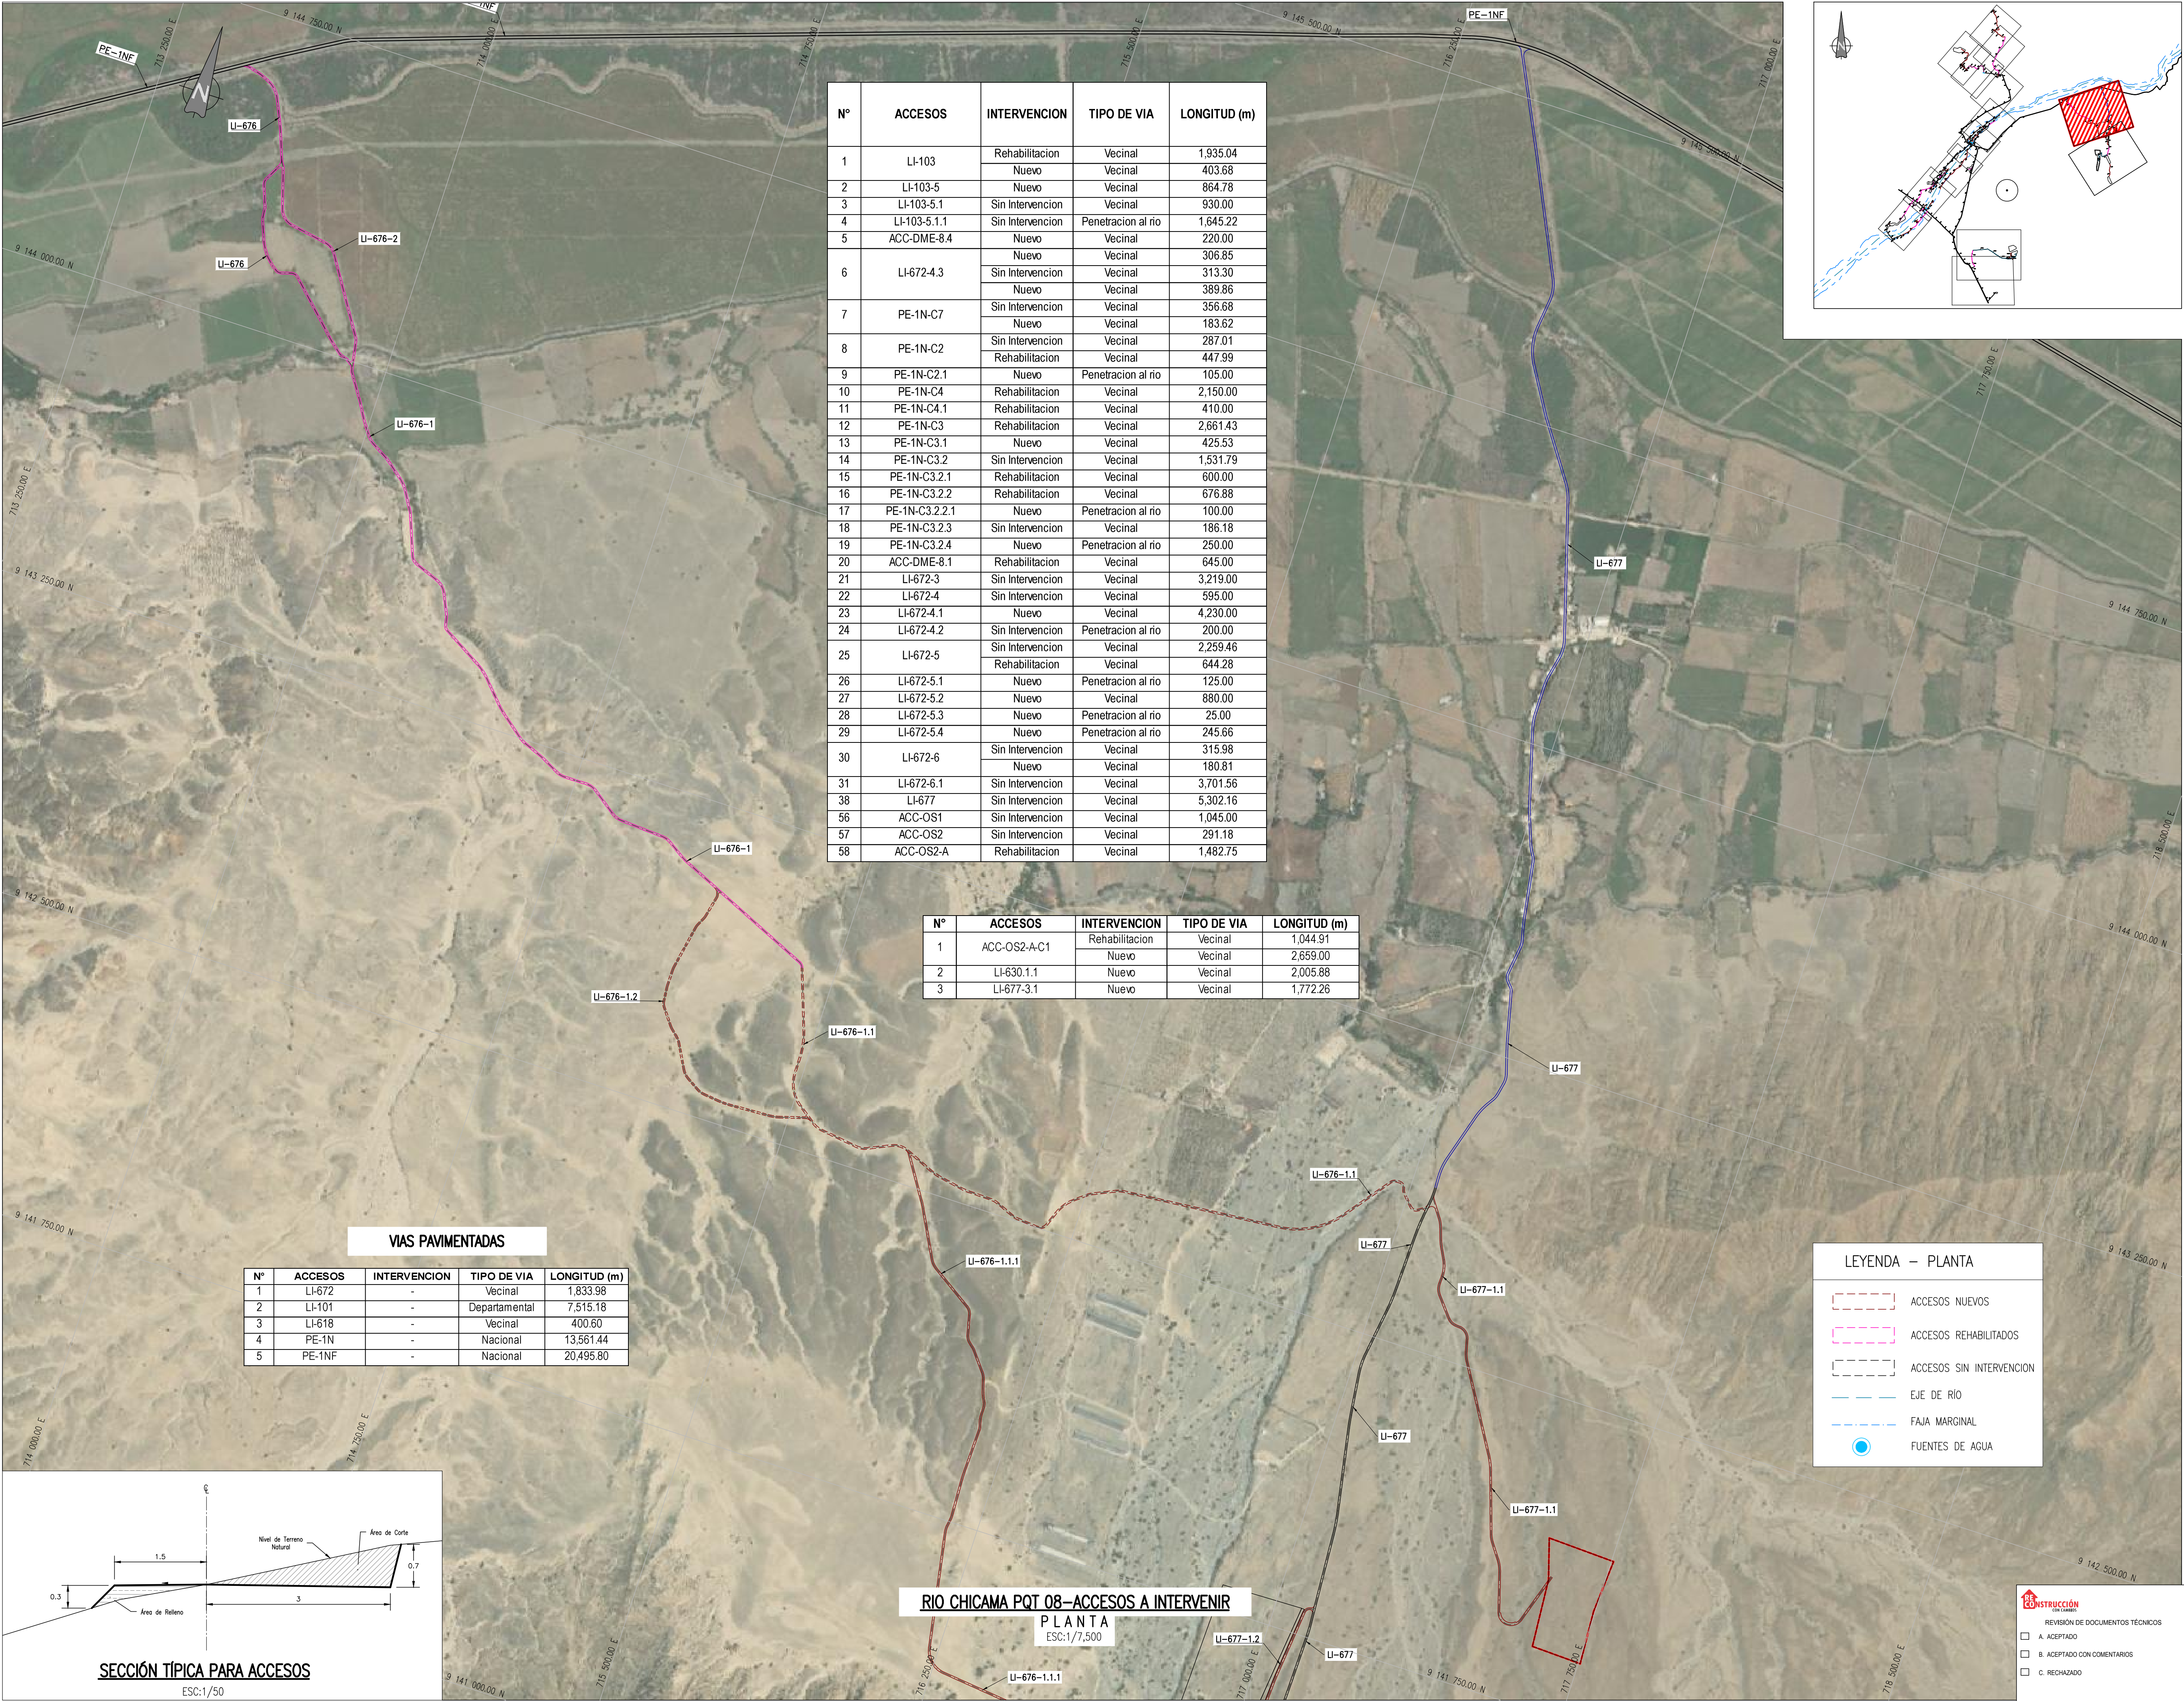

N°	ACCESOS	INTERVENCION	TIPO DE VIA	LONGITUD (m)
1	LI-103	Rehabilitacion	Vecinal	1,935.04

N°	ACCESOS	INTERVENCION	TIPO DE VIA	LONGITUD (m)
1	ACC-OS2-A.C1	Rehabilitacion	Vecinal	1,044.91
				1,772.26

N°	ACCESOS	INTERVENCION	TIPO DE VIA	LONGITUD (m)
1	LI-672	-	Vecinal	1,833.98
2	LI-101	-	Departamental	7,515.18
3	LI-618	-	Vecinal	400.60
4	PE-1N	-	Nacional	13,561.44
5	PE-1NF	-	Nacional	20,495.80

LEYENDA - PLANTA	
	ACCESOS NUEVOS
	ACCESOS REHABILITADOS
	ACCESOS SIN INTERVENCION
	EJE DE RIO
	FAJA MARGINAL
	FUENTES DE AGUA

UBICACIÓN

ESCALA GRAFICA

0 75 150 225 300 375m

1:7500-A1 ESCALA GRAFICA 1:15000-A3

RO2	10.2023	EMITIDO PARA APROBACIÓN	J.S.M.	R.E.
RO1	08.2023	EMITIDO PARA APROBACIÓN	J.S.M.	R.E.
RO0	06.2023	EMITIDO PARA APROBACIÓN	J.S.M.	R.E.
REV N°	FECHA	DESCRIPCIÓN DE LA REVISIÓN	REVISADO	DIRECTOR

DISÑO:	FECHA	FIRMA
Ing. Jorge Medina	11.10.2023	
DIBUJO:		
Edgar Mamani	11.10.2023	
REVISIÓN Y APROBACIÓN DE DISEÑO:		
Ing. Jorge Santa Marina	11.10.2023	
APROBACIÓN:		
Ing. Jose Luis Oblitas	11.10.2023	
DIRECTOR DE PROYECTO:		
Ing. Ricardo Echegaray	11.10.2023	

SOLUCIONES INTEGRALES
ENTREGA DE LAS
DEFENSAS RIBEREÑAS
RÍO CHICAMA Y RÍO VIRÚ -
LA LIBERTAD
(PAQUETE 9R-06)

PLANO

ACCESOS A INTERVENIR
HACIA POLVORIN PV 7.1-C

ESPECIALIDAD :

CIVIL

USO :

503-DEFENSAS RIBEREÑAS-PARTE 3
RÍO CHICAMA

ZONA :

CHICAMA-ASCOPE-LA LIBERTAD

ESCALA :	FECHA :	REV :
INDICADA	11.10.2023	R02

CÓDIGO DEL PLANO :

400195-OHL001-503-XX-DR-CV-001741