


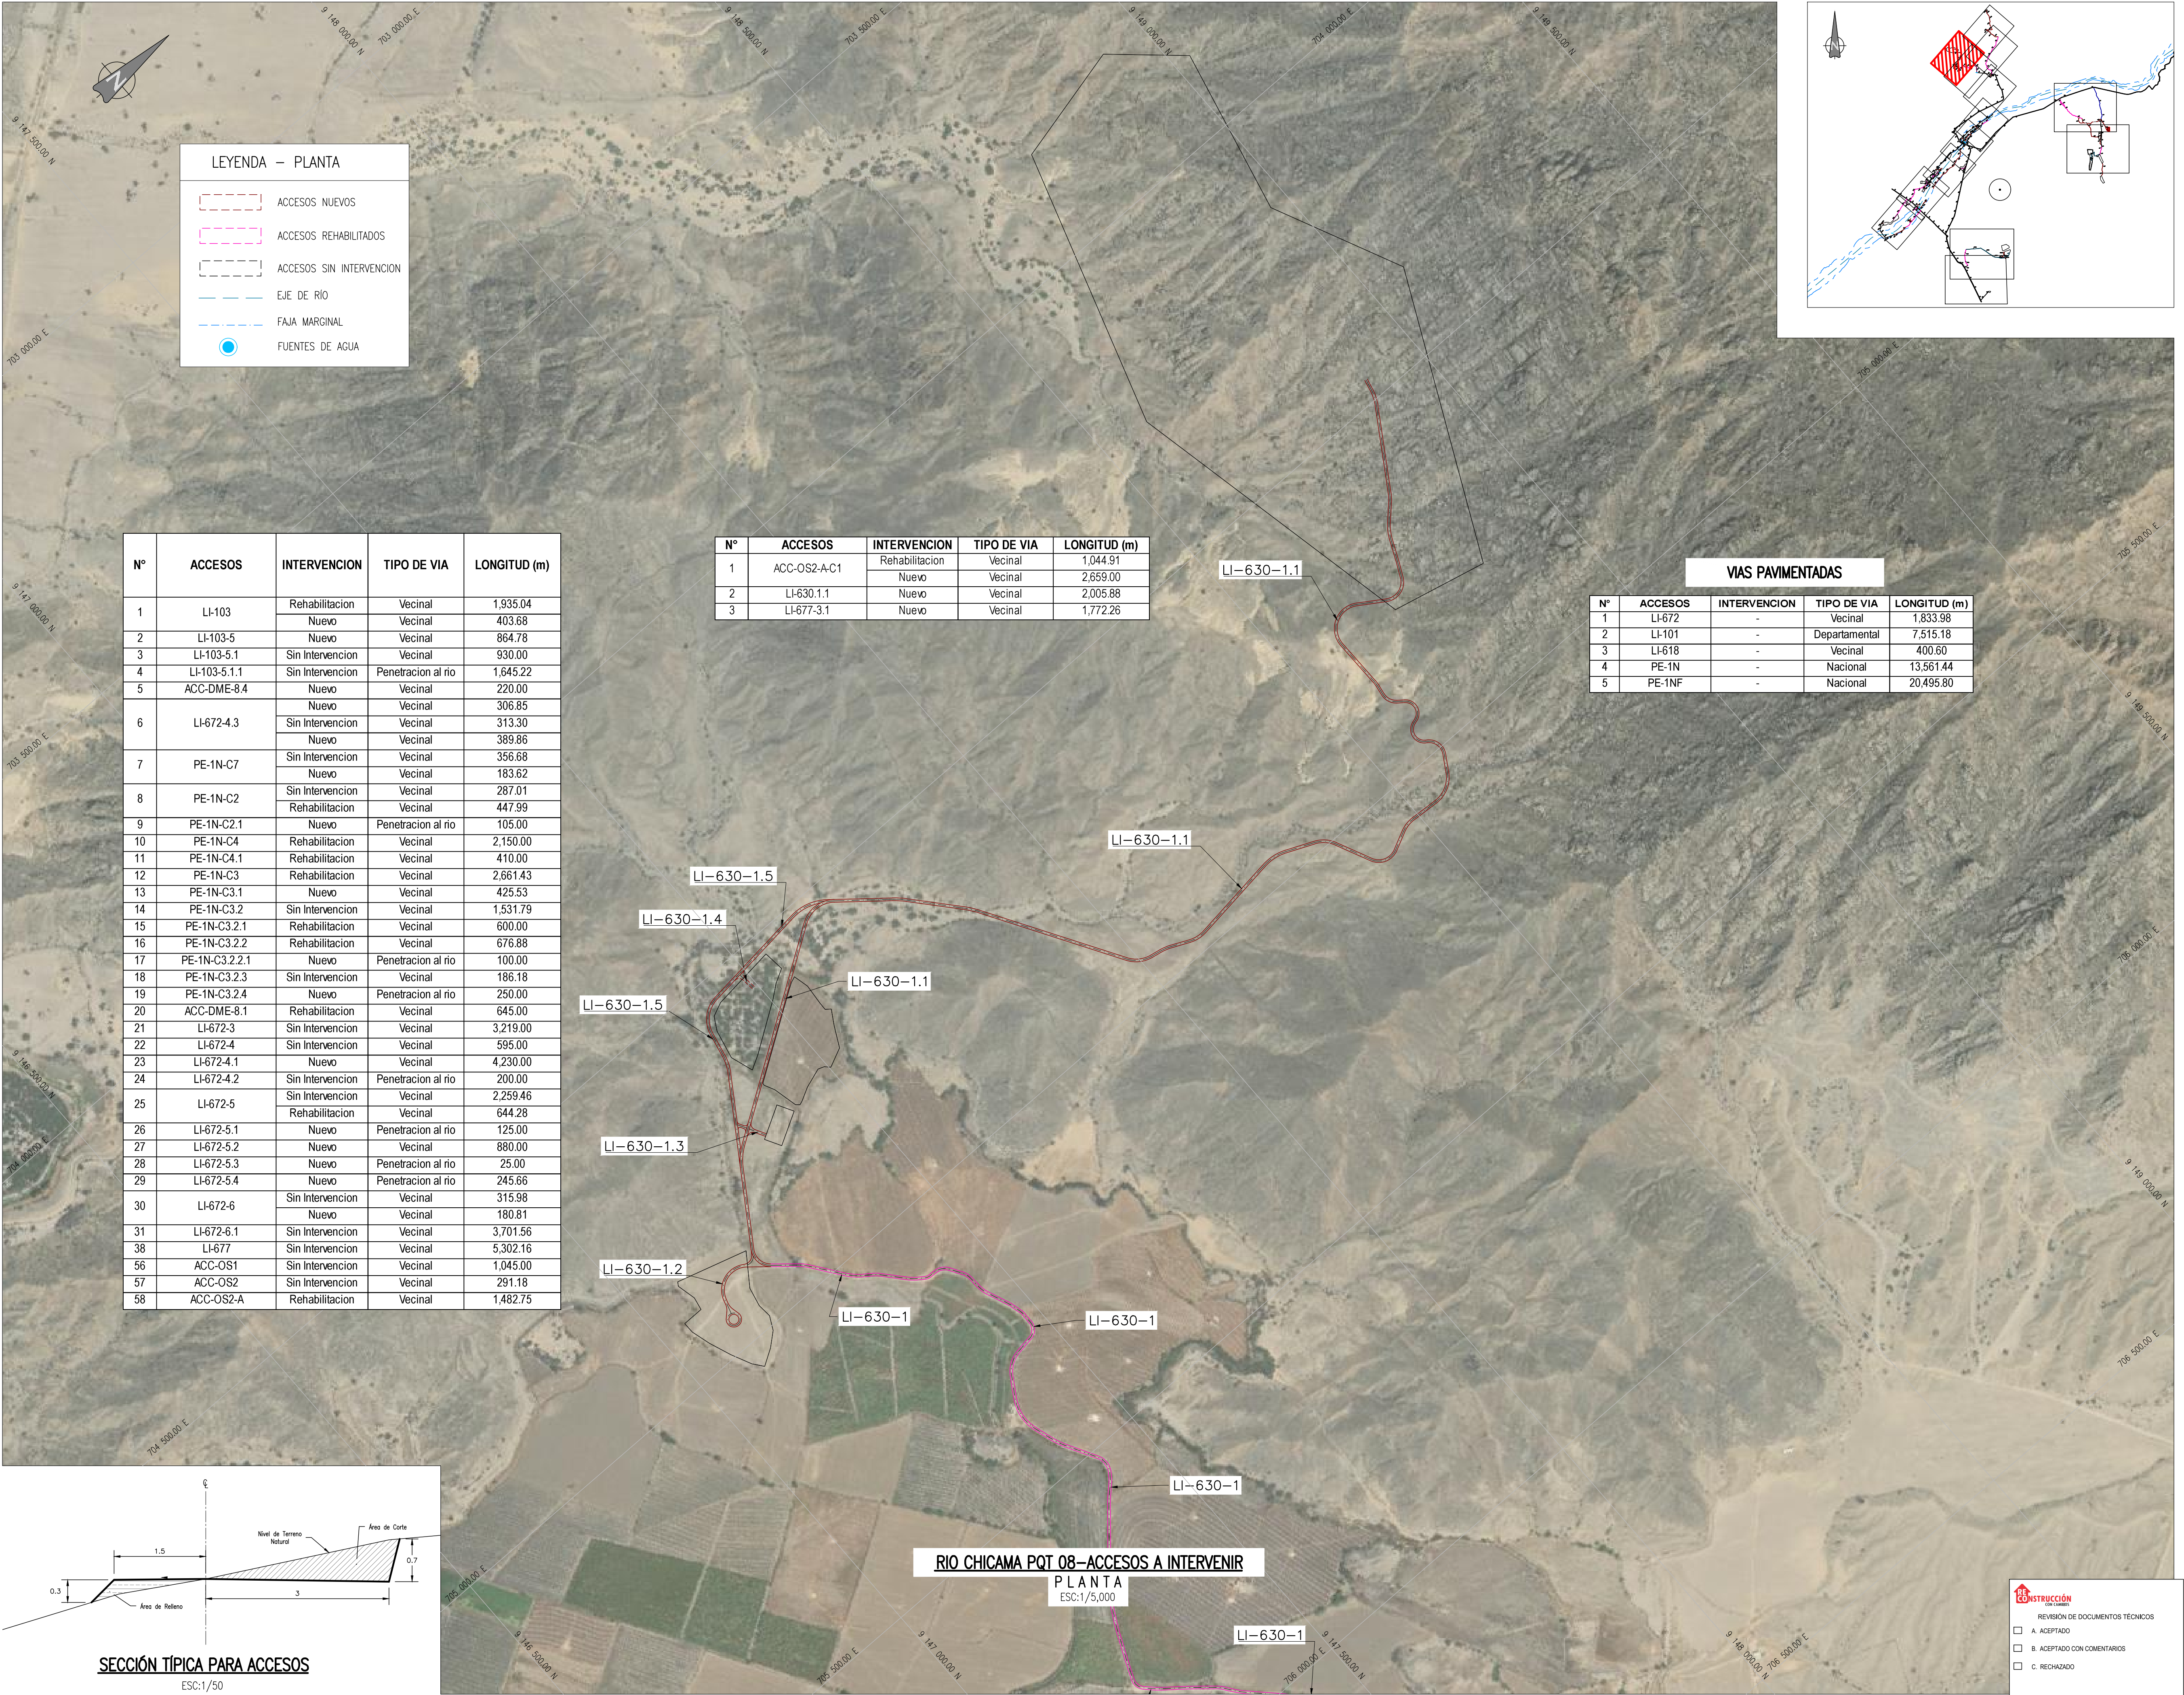

UBICACIÓN

ESCALA GRAFICA

0 50 100 150 200 250m

1:5000-A1 ESCALA GRAFICA 1:10000-A3

REV	Nº	FECHA	DESCRIPCION DE LA REVISION	REVISADO	DIRECTOR
	RO2	10.2023	EMITIDO PARA APROBACIÓN	J.S.M.	R.E.
	RO1	08.2023	EMITIDO PARA APROBACIÓN	J.S.M.	R.E.
	RO0	06.2023	EMITIDO PARA APROBACIÓN	J.S.M.	R.E.

REVISION	FECHA	FIRMA
DISEÑO: Ing. Jorge Medina	11.10.2023	[Firma]
DIBUJO: Edgar Mamani	11.10.2023	[Firma]
REVISION Y APROBACION DE DISEÑO: Ing. Jorge Santa Marina	11.10.2023	[Firma]
APROBACION: Ing. Jose Luis Oblitas	11.10.2023	[Firma]
DIRECTOR DE PROYECTO: Ing. Ricardo Echegaray	11.10.2023	[Firma]

OHLA Perú

TRESSAN

PERÚ

Presidencia del Consejo de Ministros

RECONSTRUCCIÓN CON CAMBIOS

SOLUCIONES INTEGRALES ENTREGA DE LAS DEFENSAS RIBEREÑAS RÍO CHICAMA Y RÍO VIRÚ - LA LIBERTAD (PAQUETE 9R-06)

PLANO ACCESOS A INTERVENIR ACOPIO DE MATERIAL ACM 7.3-C / ACM 7.2.2-C (Parte 2/2)

ESPECIALIDAD : CIVIL

USO : 503-DEFENSAS RIBEREÑAS-PARTE 3 RÍO CHICAMA

ZONA : CHICAMA-ASCOPE-LA LIBERTAD

INDICADA	11.10.2023	REV : R02
----------	------------	-----------

CÓDIGO DEL PLANO : 400195-OHL001-503-XX-DR-CV-001866

P:\VI-6-DETALLES DE CONSTRUCCIÓN DE ACCESOS\VI-6 -1-PLANO DE ACCESOS A INTERVENIR\2.3.6.2. PLANO DE ACCESOS PARA ACM Y POLIORIN\DWG\400195-OHL001-503-XX-DR-CV-001866 - 001867 Y 001741 - 001742.DWG