


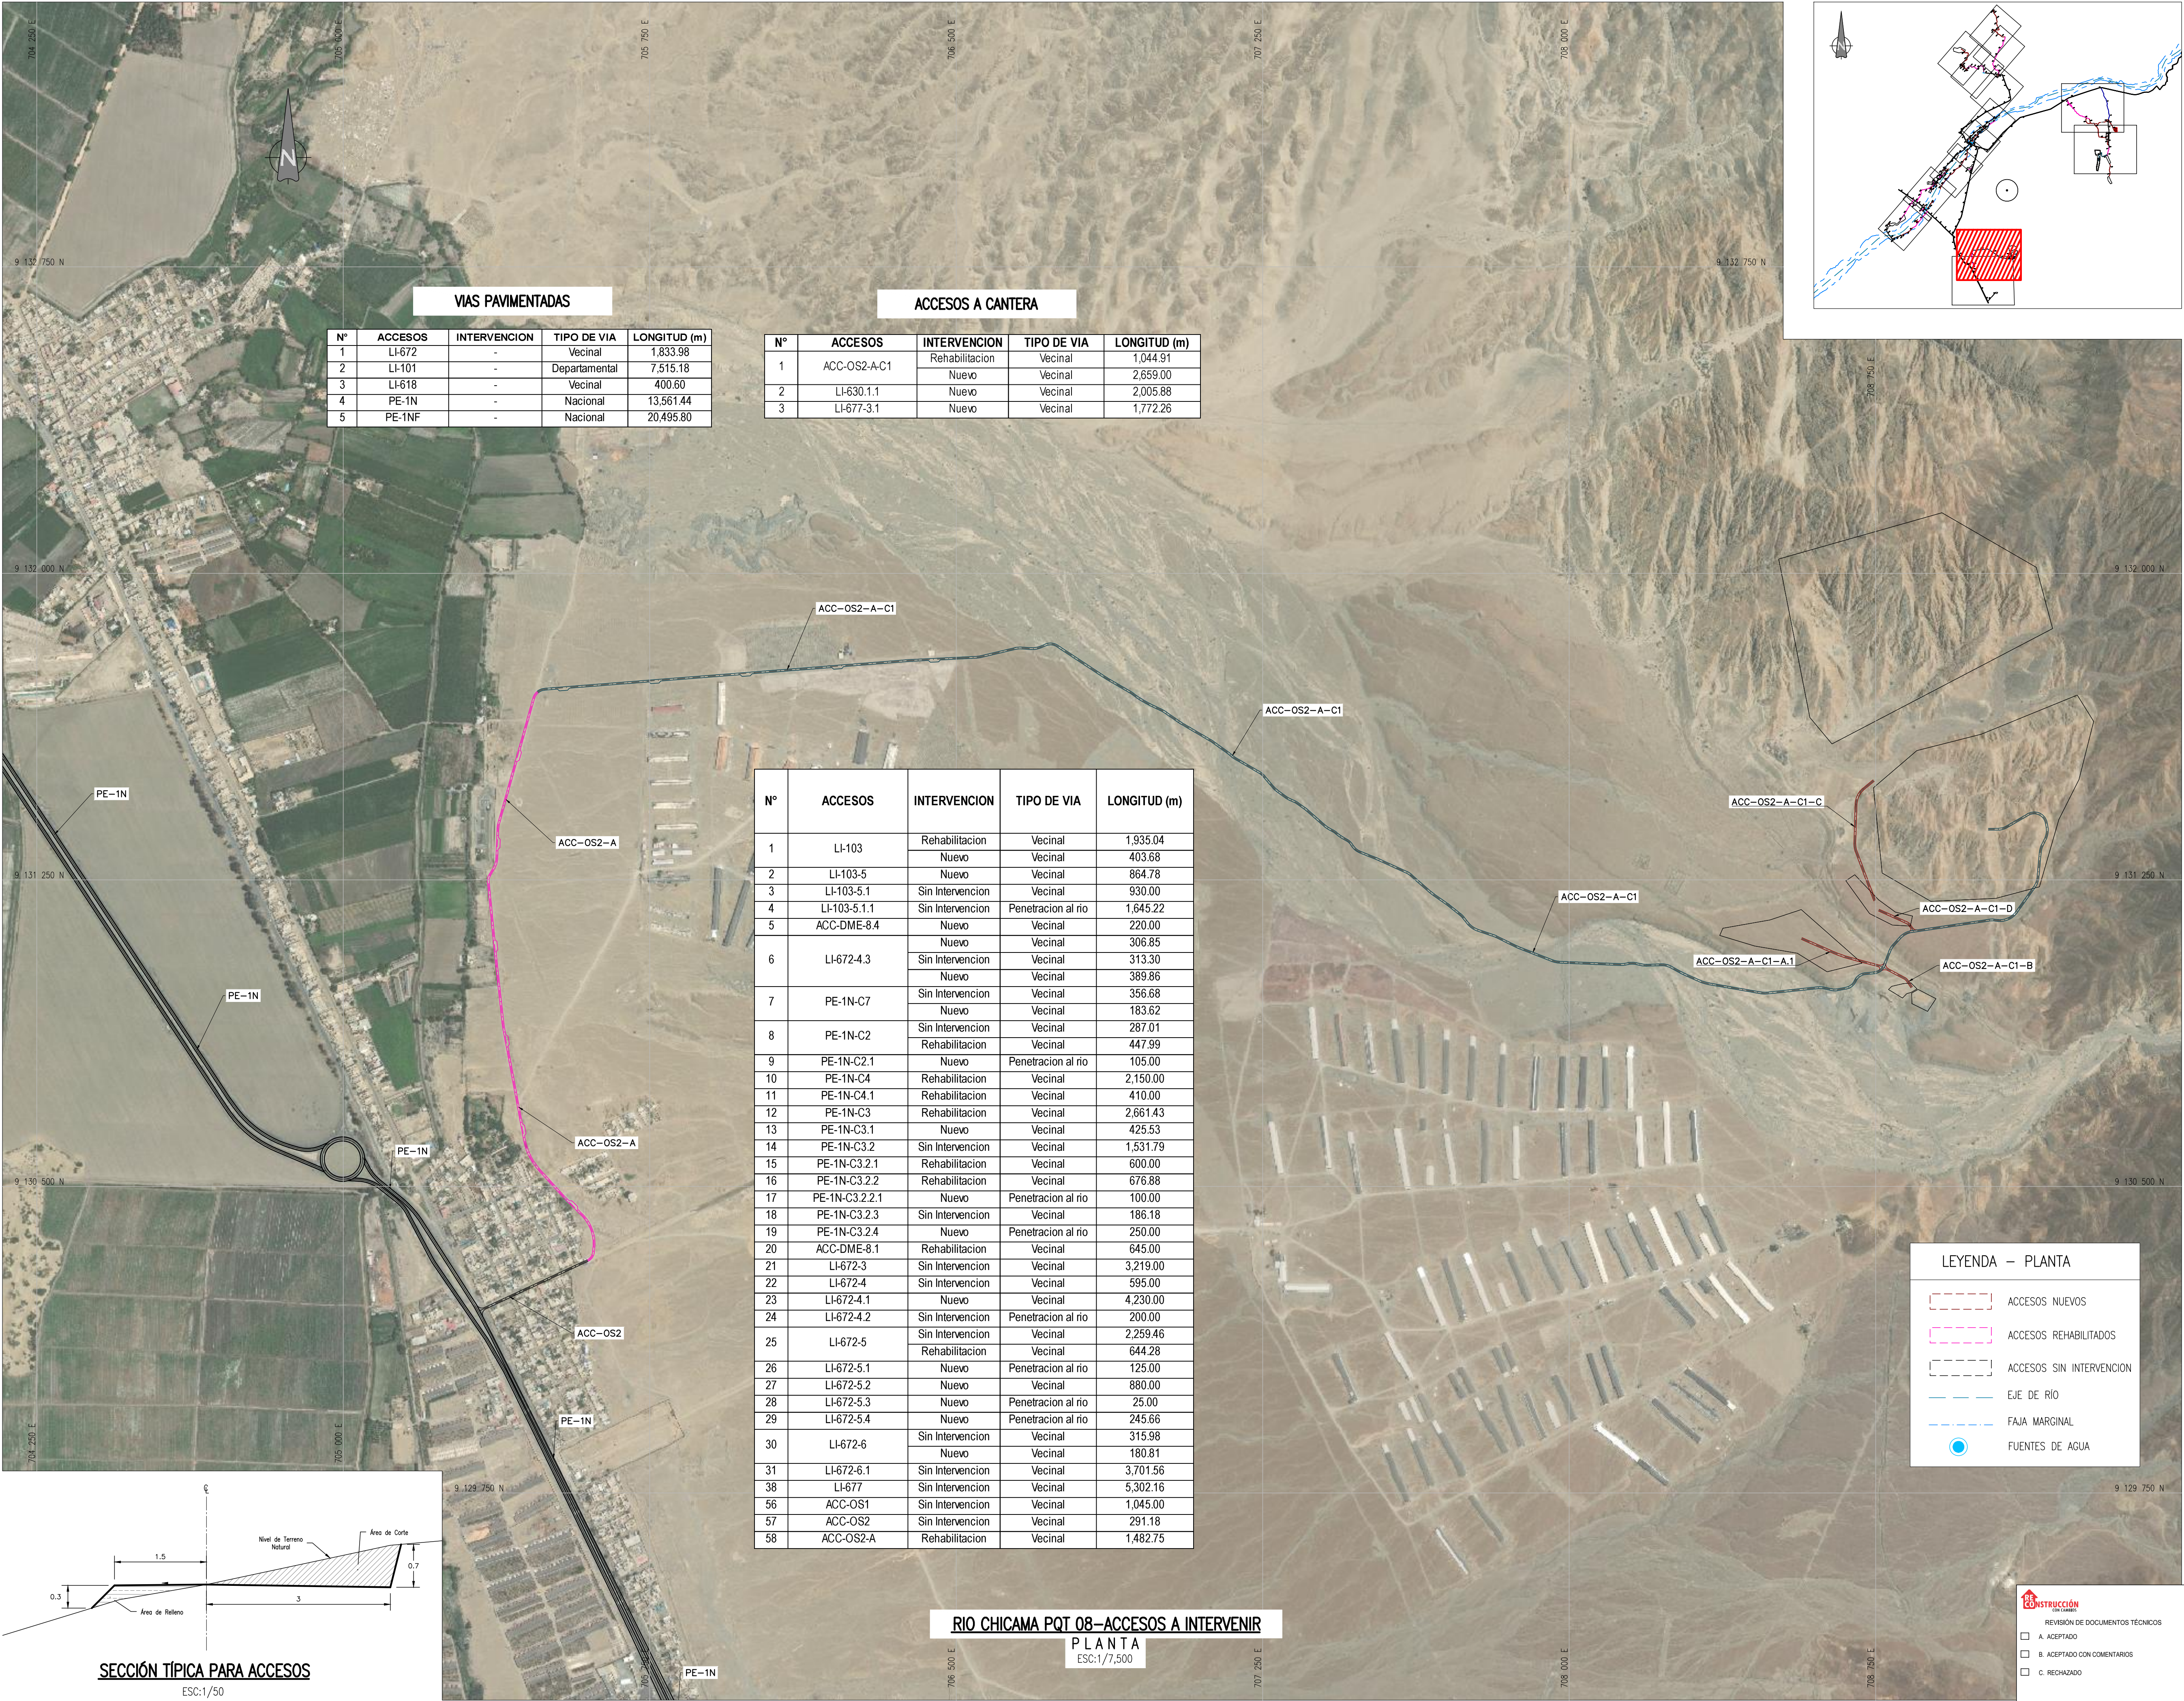

VIAS PAVIMENTADAS				
Nº	ACCESOS	INTERVENCION	TIPO DE VIA	LONGITUD (m)
1	LI-672	-	Vecinal	1,833.98
2	LI-101	-	Departamental	7,515.18
3	LI-618	-	Vecinal	400.60
4	PE-1N	-	Nacional	13,561.44
5	PE-1NF	-	Nacional	20,496.80

Nº	ACCESOS	INTERVENCION	TIPO DE VIA	LONGITUD (m)
1	ACC-OS2-A-C1	Rehabilitación	Vecinal	1,044.91
2	LI-630-1.1	Nuevo	Vecinal	2,005.88
3	LI-677-3.1	Nuevo	Vecinal	1,772.26

Nº	ACCESOS	INTERVENCION	TIPO DE VIA	LONGITUD (m)
1	LI-103	Rehabilitación	Vecinal	1,935.04
40	ACC-OS1	Sin Intervención	Vecinal	1,045.00
41	ACC-OS2	Sin Intervención	Vecinal	291.18
42	ACC-OS2-A	Rehabilitación	Vecinal	1,482.75

LEYENDA - PLANTA	
	ACCESOS NUEVOS
	ACCESOS REHABILITADOS
	ACCESOS SIN INTERVENCION
	EJE DE RIO
	FAJA MARGINAL
	FUENTES DE AGUA

RECONSTRUCCIÓN

REVISIÓN DE DOCUMENTOS TÉCNICOS

☐ A. ACEPTADO

☐ B. ACEPTADO CON COMENTARIOS

☐ C. RECHAZADO

FIRMA

FECHA

UBICACIÓN

ESCALA GRAFICA

0 75 150 225 300 375m

1:7500-A1

1:15000-A3

RO2	10.2023	EMITIDO PARA APROBACIÓN	J.S.M.	R.E.
RO1	08.2023	EMITIDO PARA APROBACIÓN	J.S.M.	R.E.
RO0	06.2023	EMITIDO PARA APROBACIÓN	J.S.M.	R.E.
REV N°	FECHA	DESCRIPCIÓN DE LA REVISIÓN	REVISADO	DIRECTOR

DISEÑO:	Ing. Jorge Medina	11.10.2023	
DIBUJO:	Edgar Mamani	11.10.2023	
REVISIÓN Y APROBACIÓN DE DISEÑO:	Ing. Jorge Santa Marina	11.10.2023	
APROBACIÓN:	Ing. Jose Luis Oblitas	11.10.2023	
DIRECTOR DE PROYECTO:	Ing. Ricardo Echegaray	11.10.2023	

PERÚ

Presidencia del Consejo de Ministros

RECONSTRUCCIÓN

CON CAMBIOS

SOLUCIONES INTEGRALES

ENTREGA DE LAS

DEFENSAS RIBEREÑAS

RÍO CHICAMA Y RÍO VIRÚ -

LA LIBERTAD

(PAQUETE 9R-06)

PLANO

ACCESOS A INTERVENIR

ACOPIO DE MATERIAL ACM 1.1-C

/ ACM 1.2-C / ACM 1.3-C

ESPECIALIDAD :

CIVIL

USO :

503-DEFENSAS RIBEREÑAS-PARTE 3

RIO CHICAMA

ZONA :

CHICAMA-ASCOPE-LA LIBERTAD

ESCALA :	FECHA :	REV :
INDICADA	11.10.2023	R02

CÓDIGO DEL PLANO :

400195-OHL001-503-XX-DR-CV-001867