


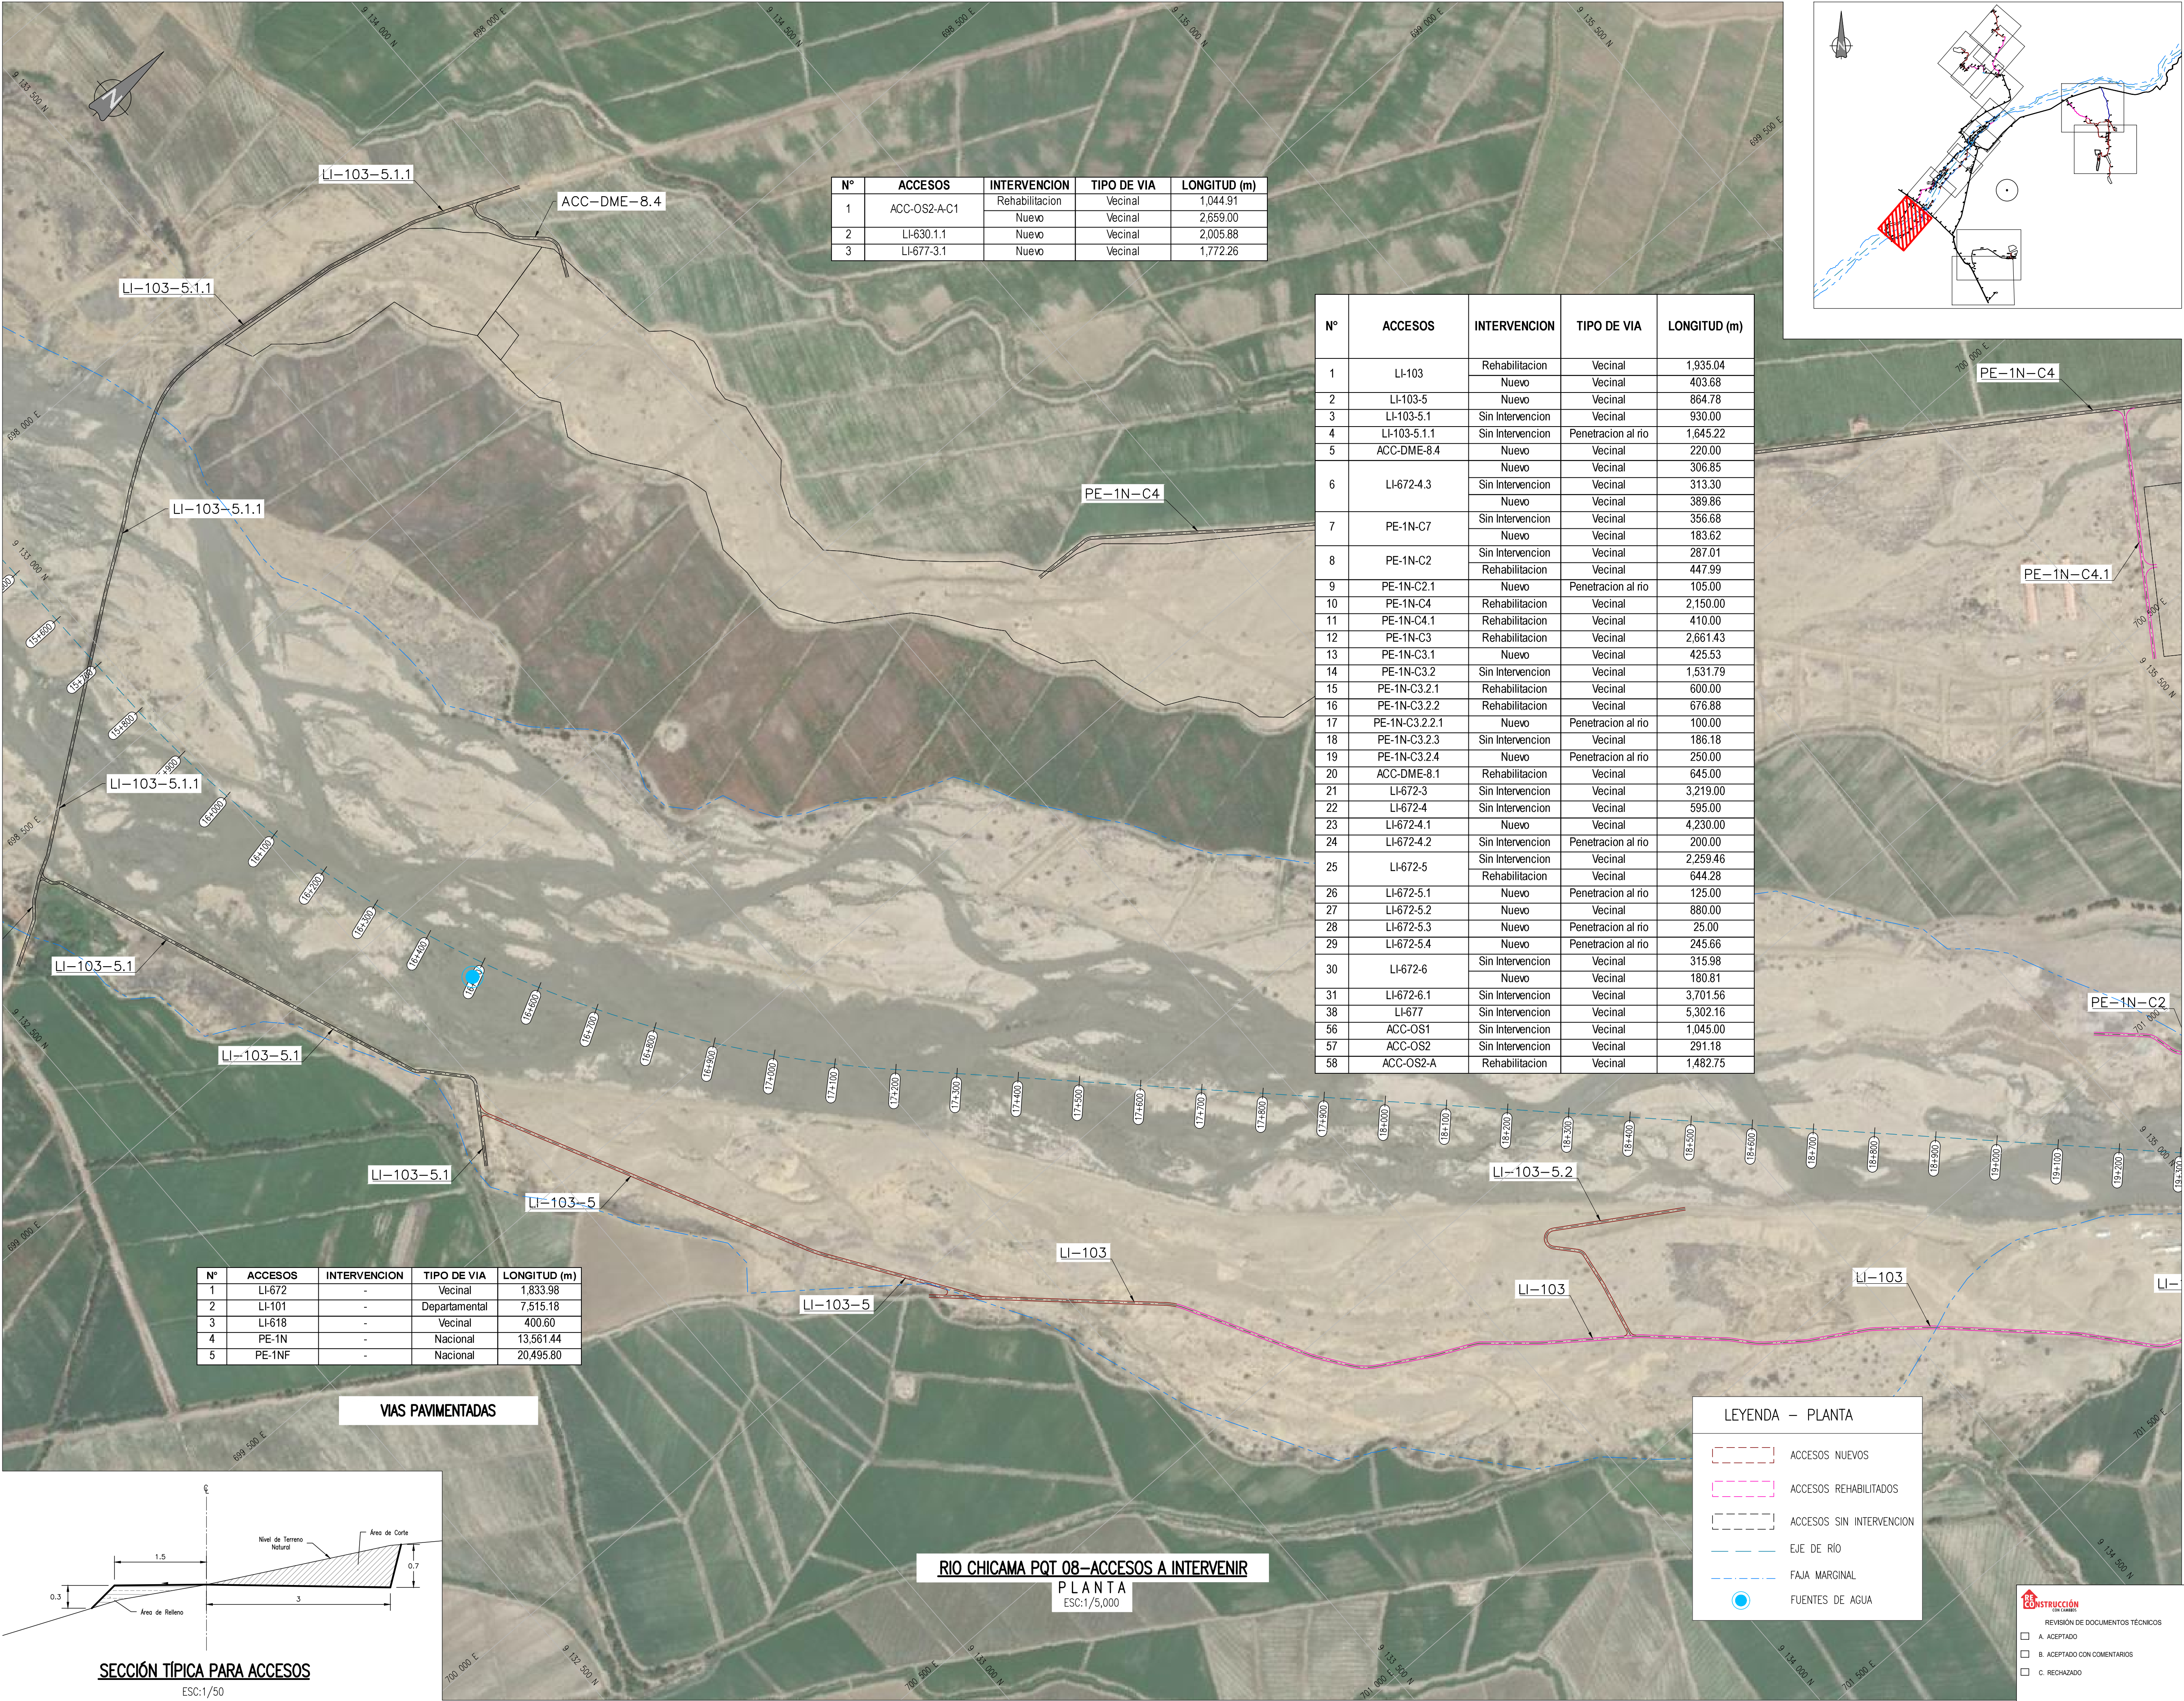

UBICACIÓN

ESCALA GRAFICA

REVISION DE DOCUMENTOS TECNICOS

REVISOR

FECHA

FIRMA

11.10.2023

Ing. Ricardo Echegaray

REVISOR

FECHA

FIRMA

11.10.2023

Ing. Ricardo Echegaray

REVISOR

FECHA

FIRMA

11.10.2023

Ing. Ricardo Echegaray

REVISOR

FECHA

FIRMA

11.10.2023

Ing. Ricardo Echegaray

SOLUCIONES INTEGRALES

ENTREGA DE LAS

DEFENSAS RIBEREÑAS

RIO CHICAMA Y RIO VIRÚ -

LA LIBERTAD

(PAQUETE 9R-06)

PLANOS

ACCESOS A INTERVENIR

PK DE RIO

15+600 AL 19+300

ESPECIALIDAD :

CIVIL

USO :

503-DEFENSAS RIBEREÑAS-PARTE 3

RIO CHICAMA

ZONA :

CHICAMA-ASCOPE-LA LIBERTAD

ESCALA :

INDICADA

11.10.2023

REV :

R03

CÓDIGO DEL PLANO :

400195-OHL001-503-XX-DR-CV-001868

400195-OHL001-503-XX-DR-CV-001868-R03